



Overzicht kleuren en materialen, zie DO-600_Kleur- en materiaalstaat

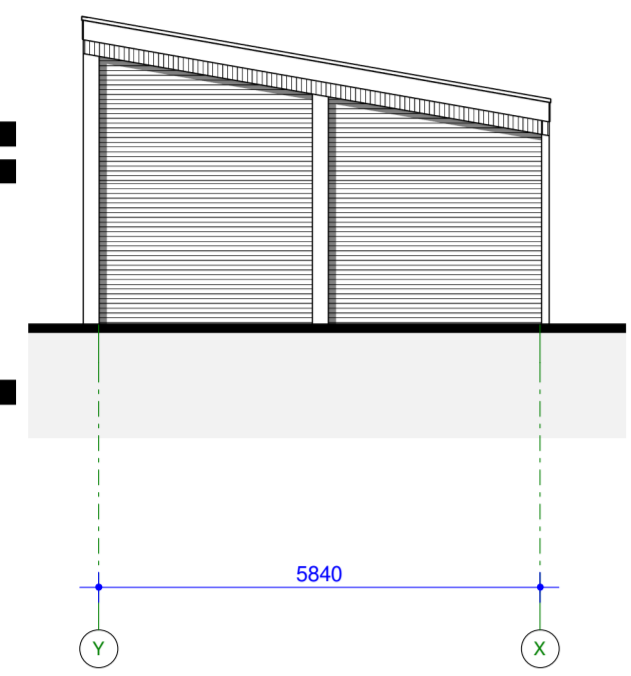


LINKER GEVEL (WEST)




VOORGEVEL (NOORD)

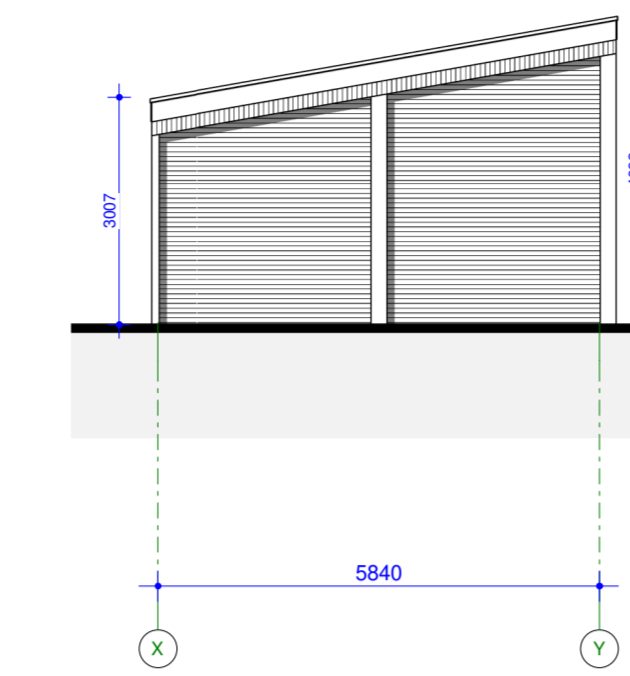


RECHTER GEVEL (OOST)

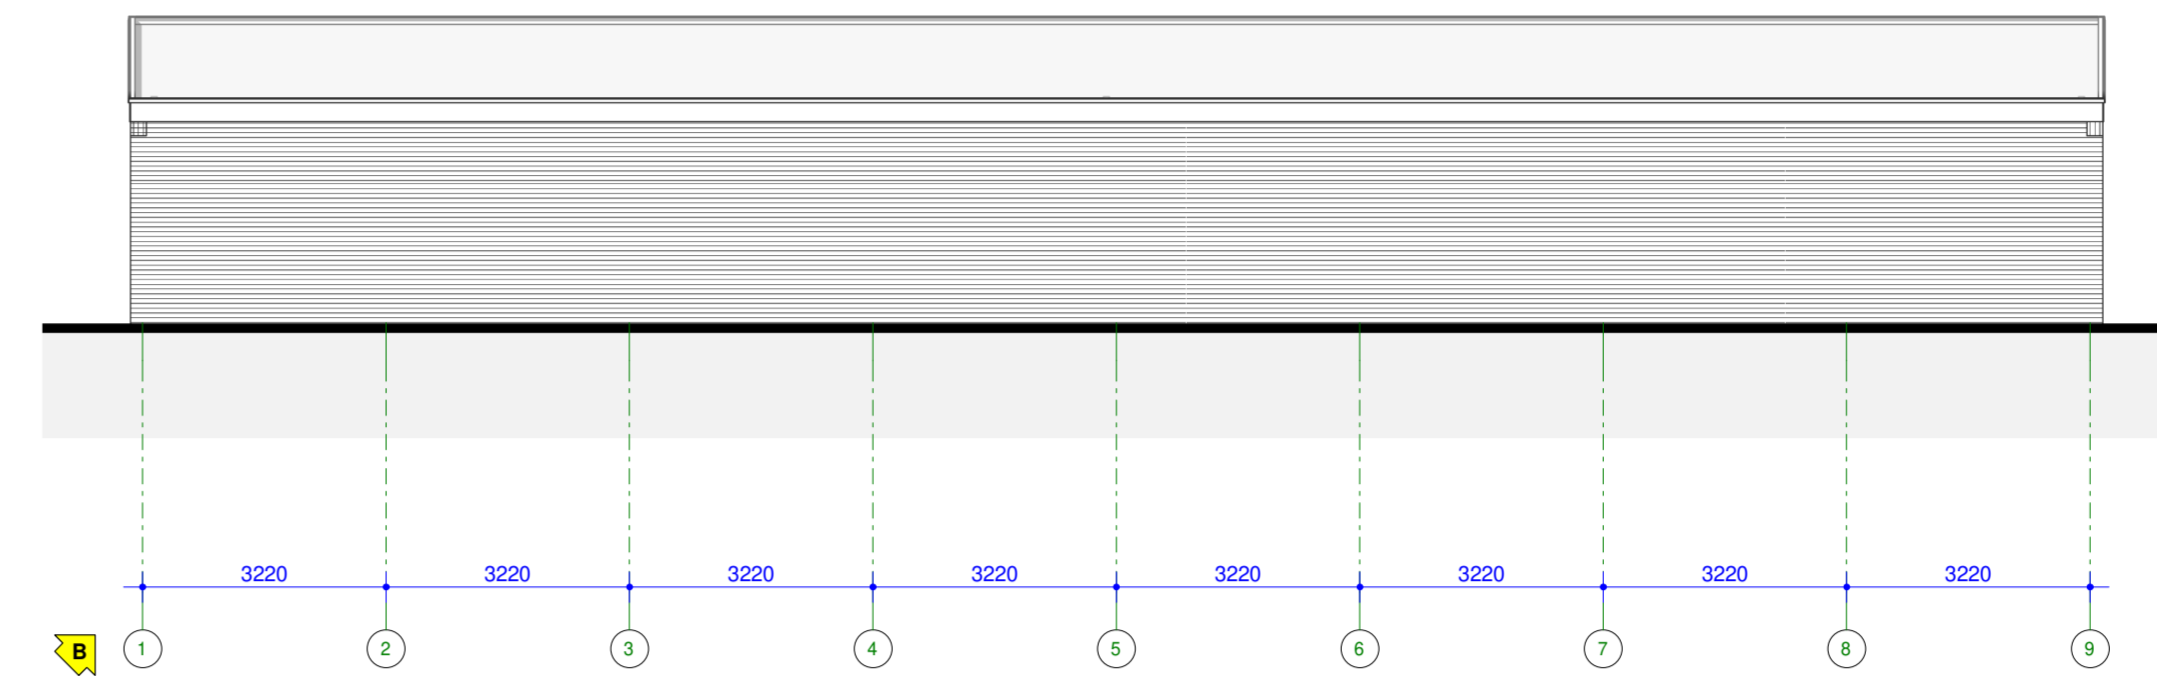


ACHTERGEVEL (ZUID)

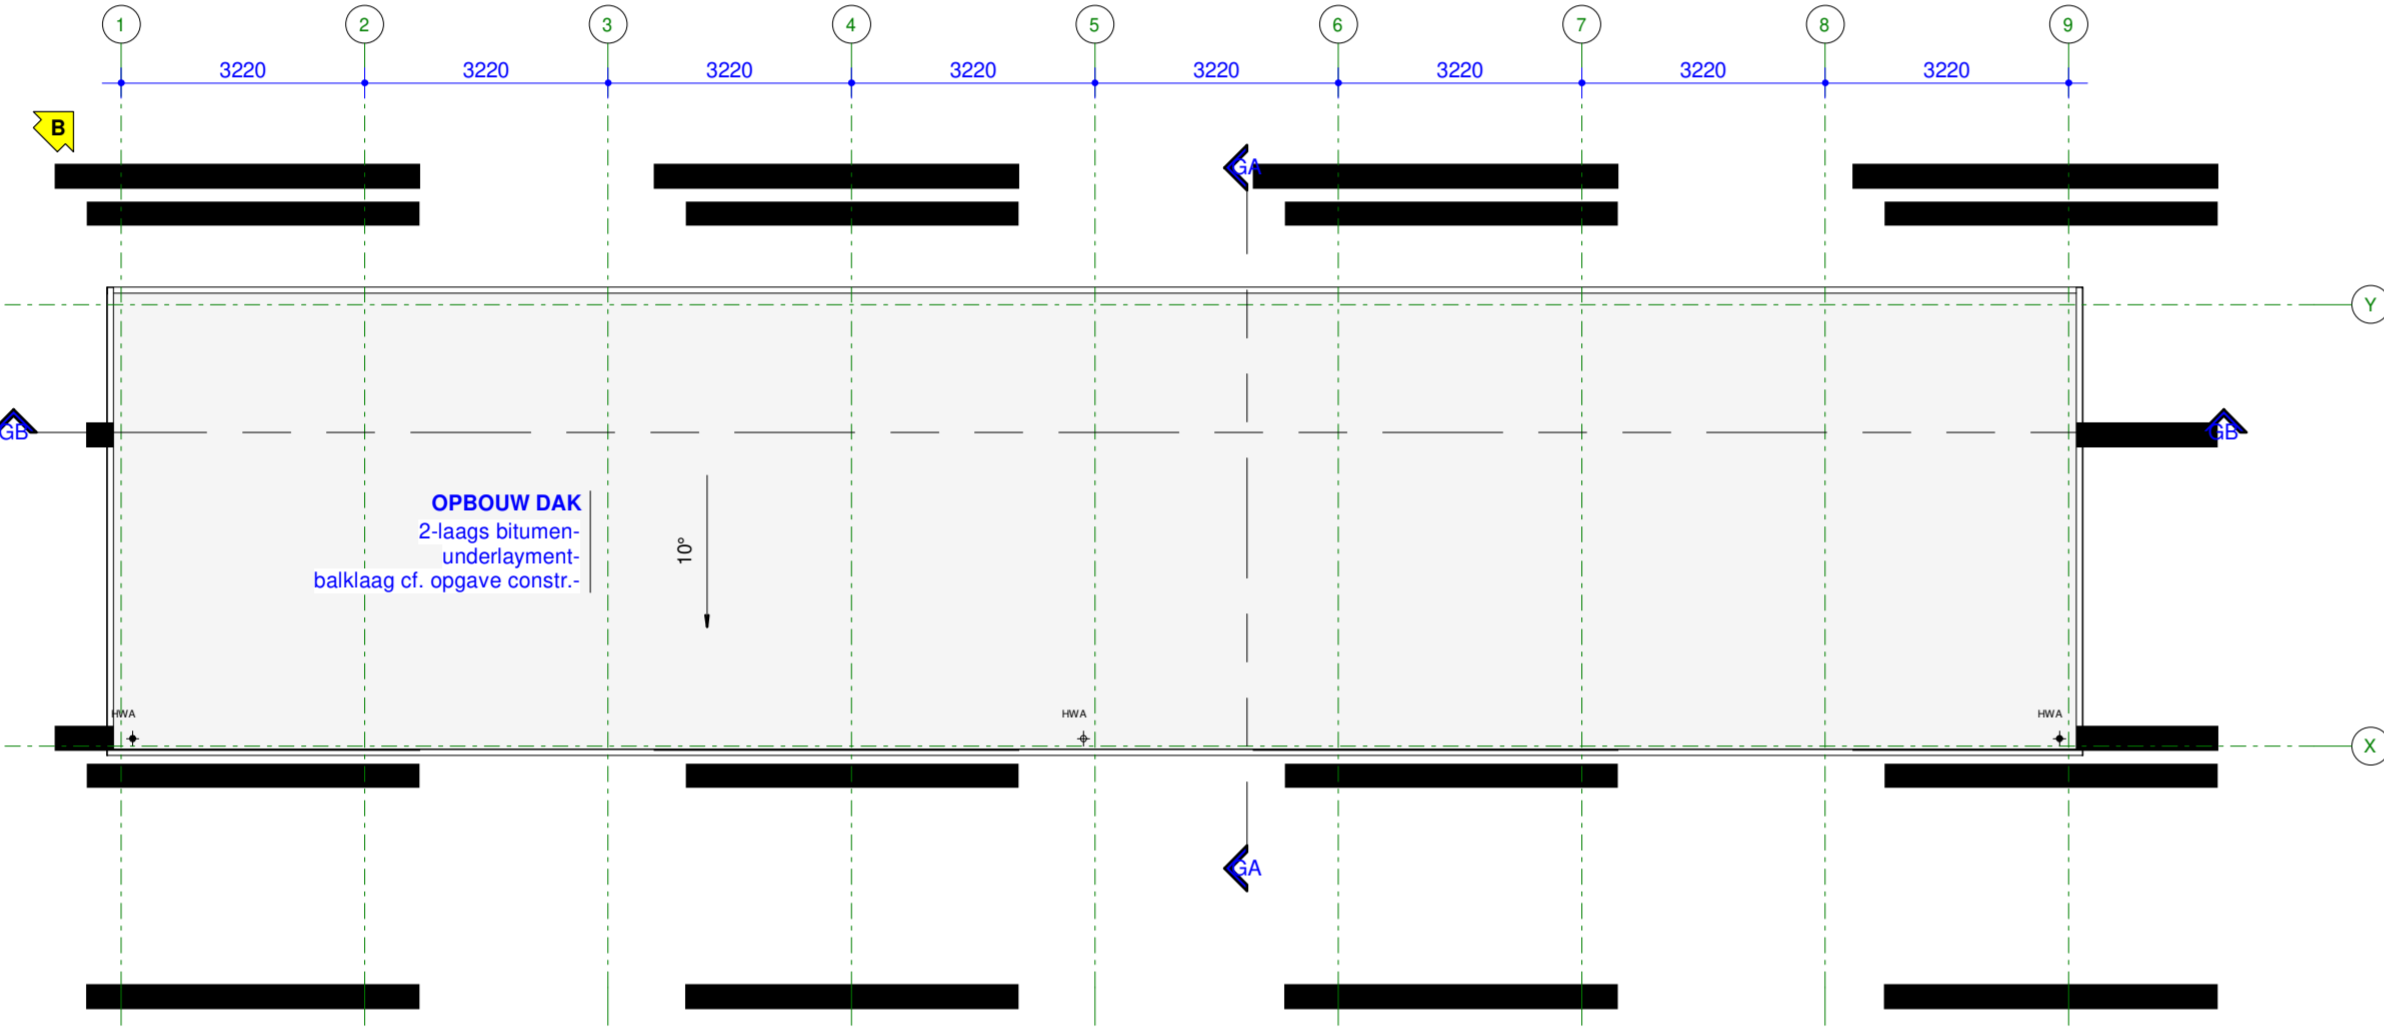


DAK

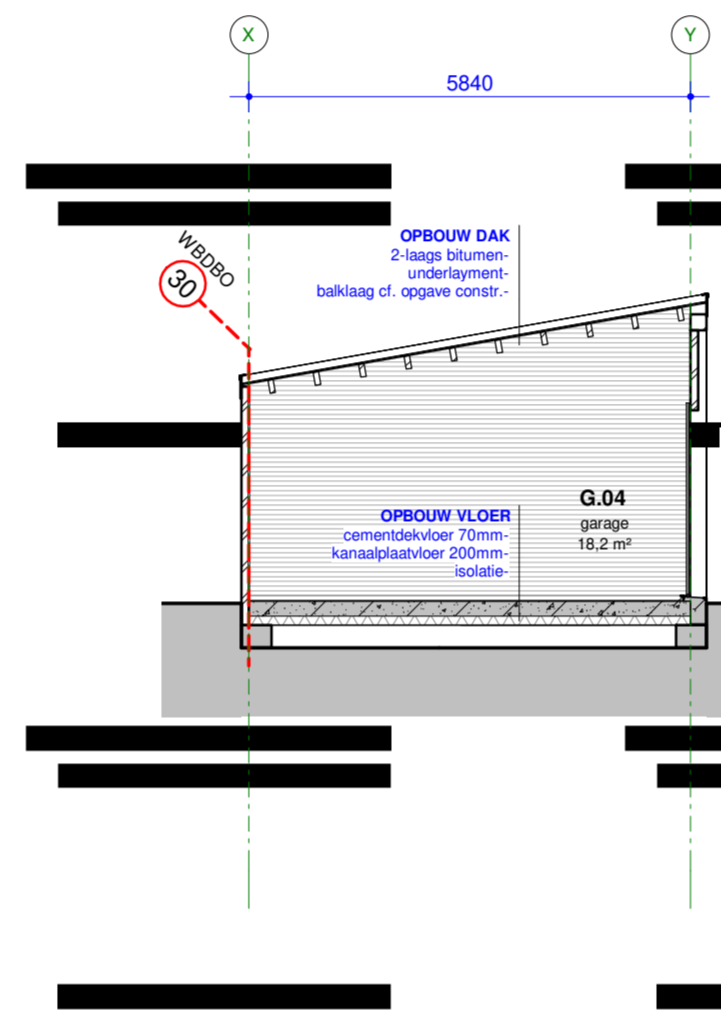


DOORSNEDE GA

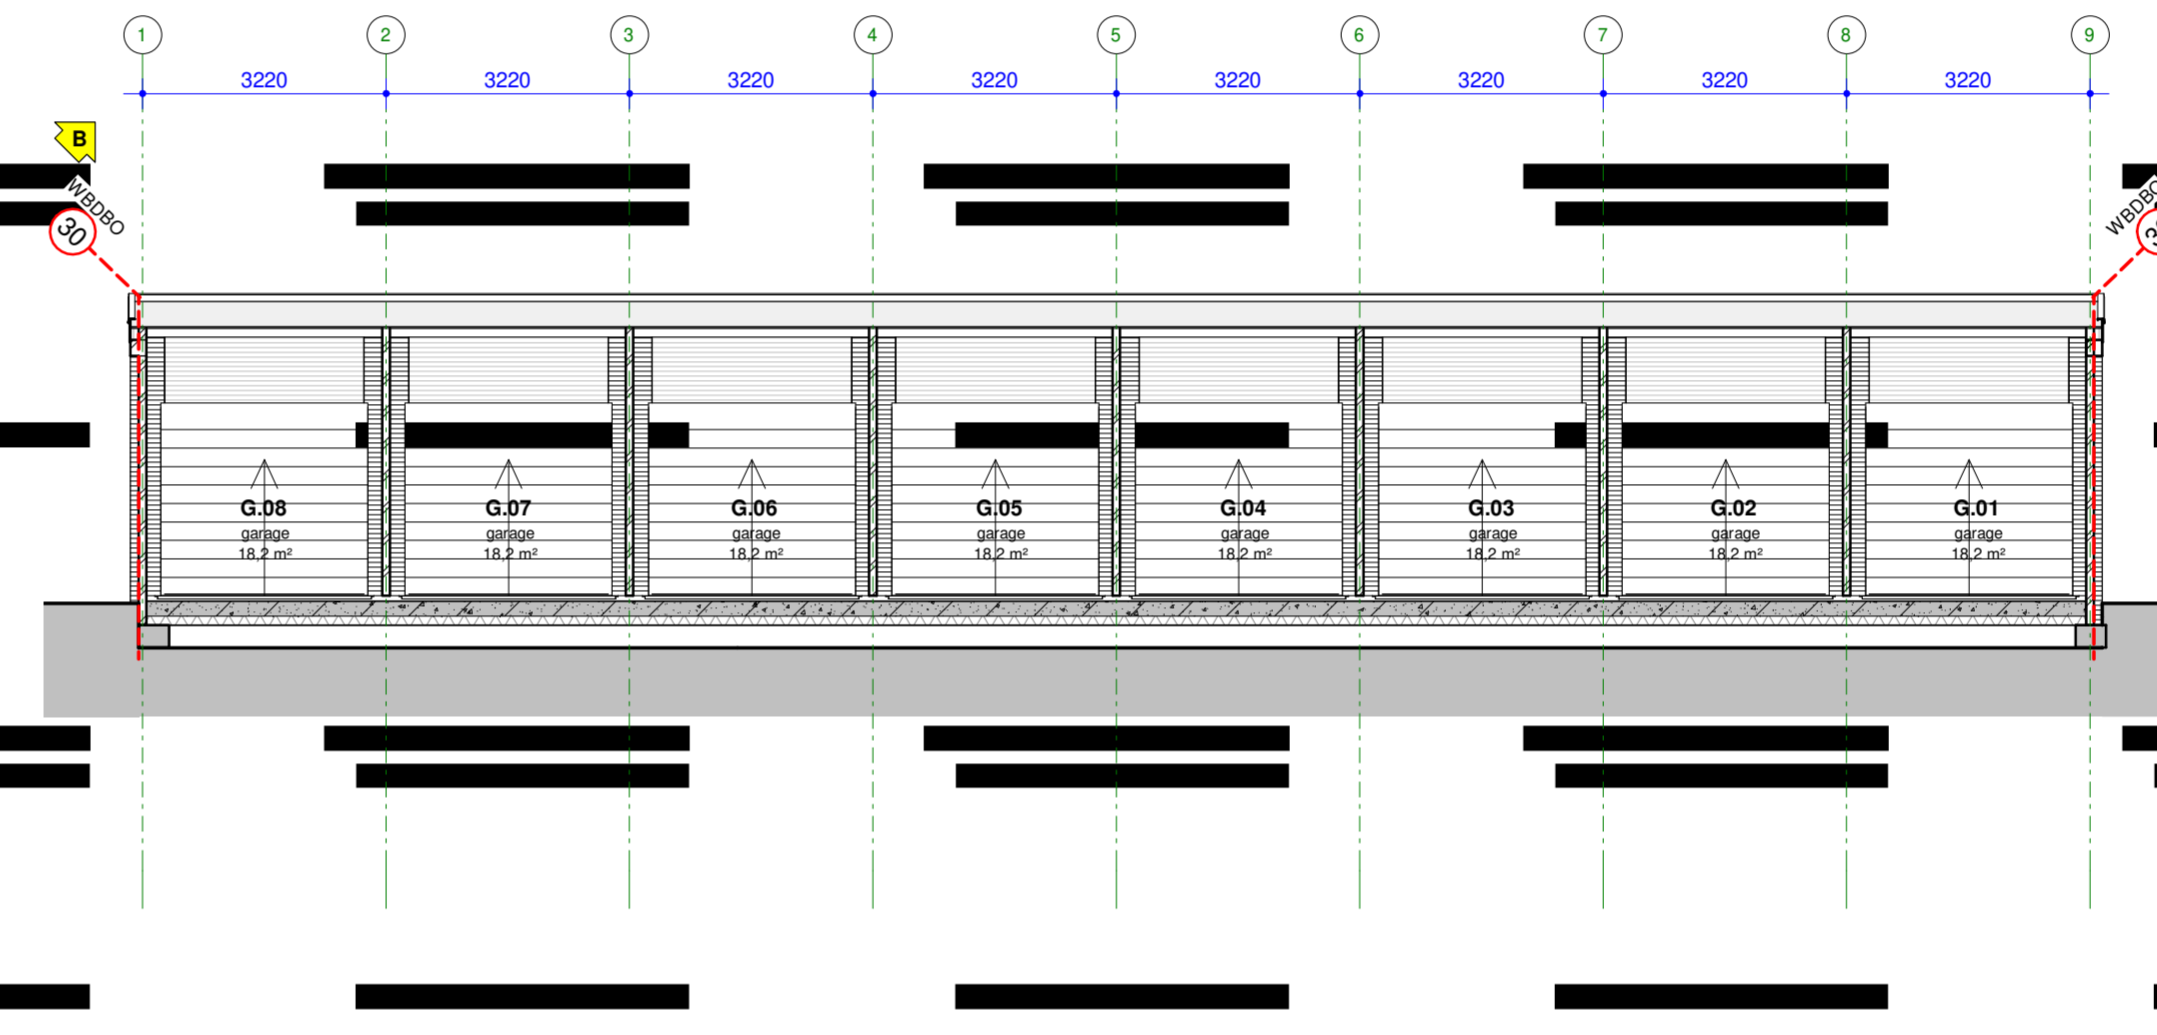


DOORSNEDE GB

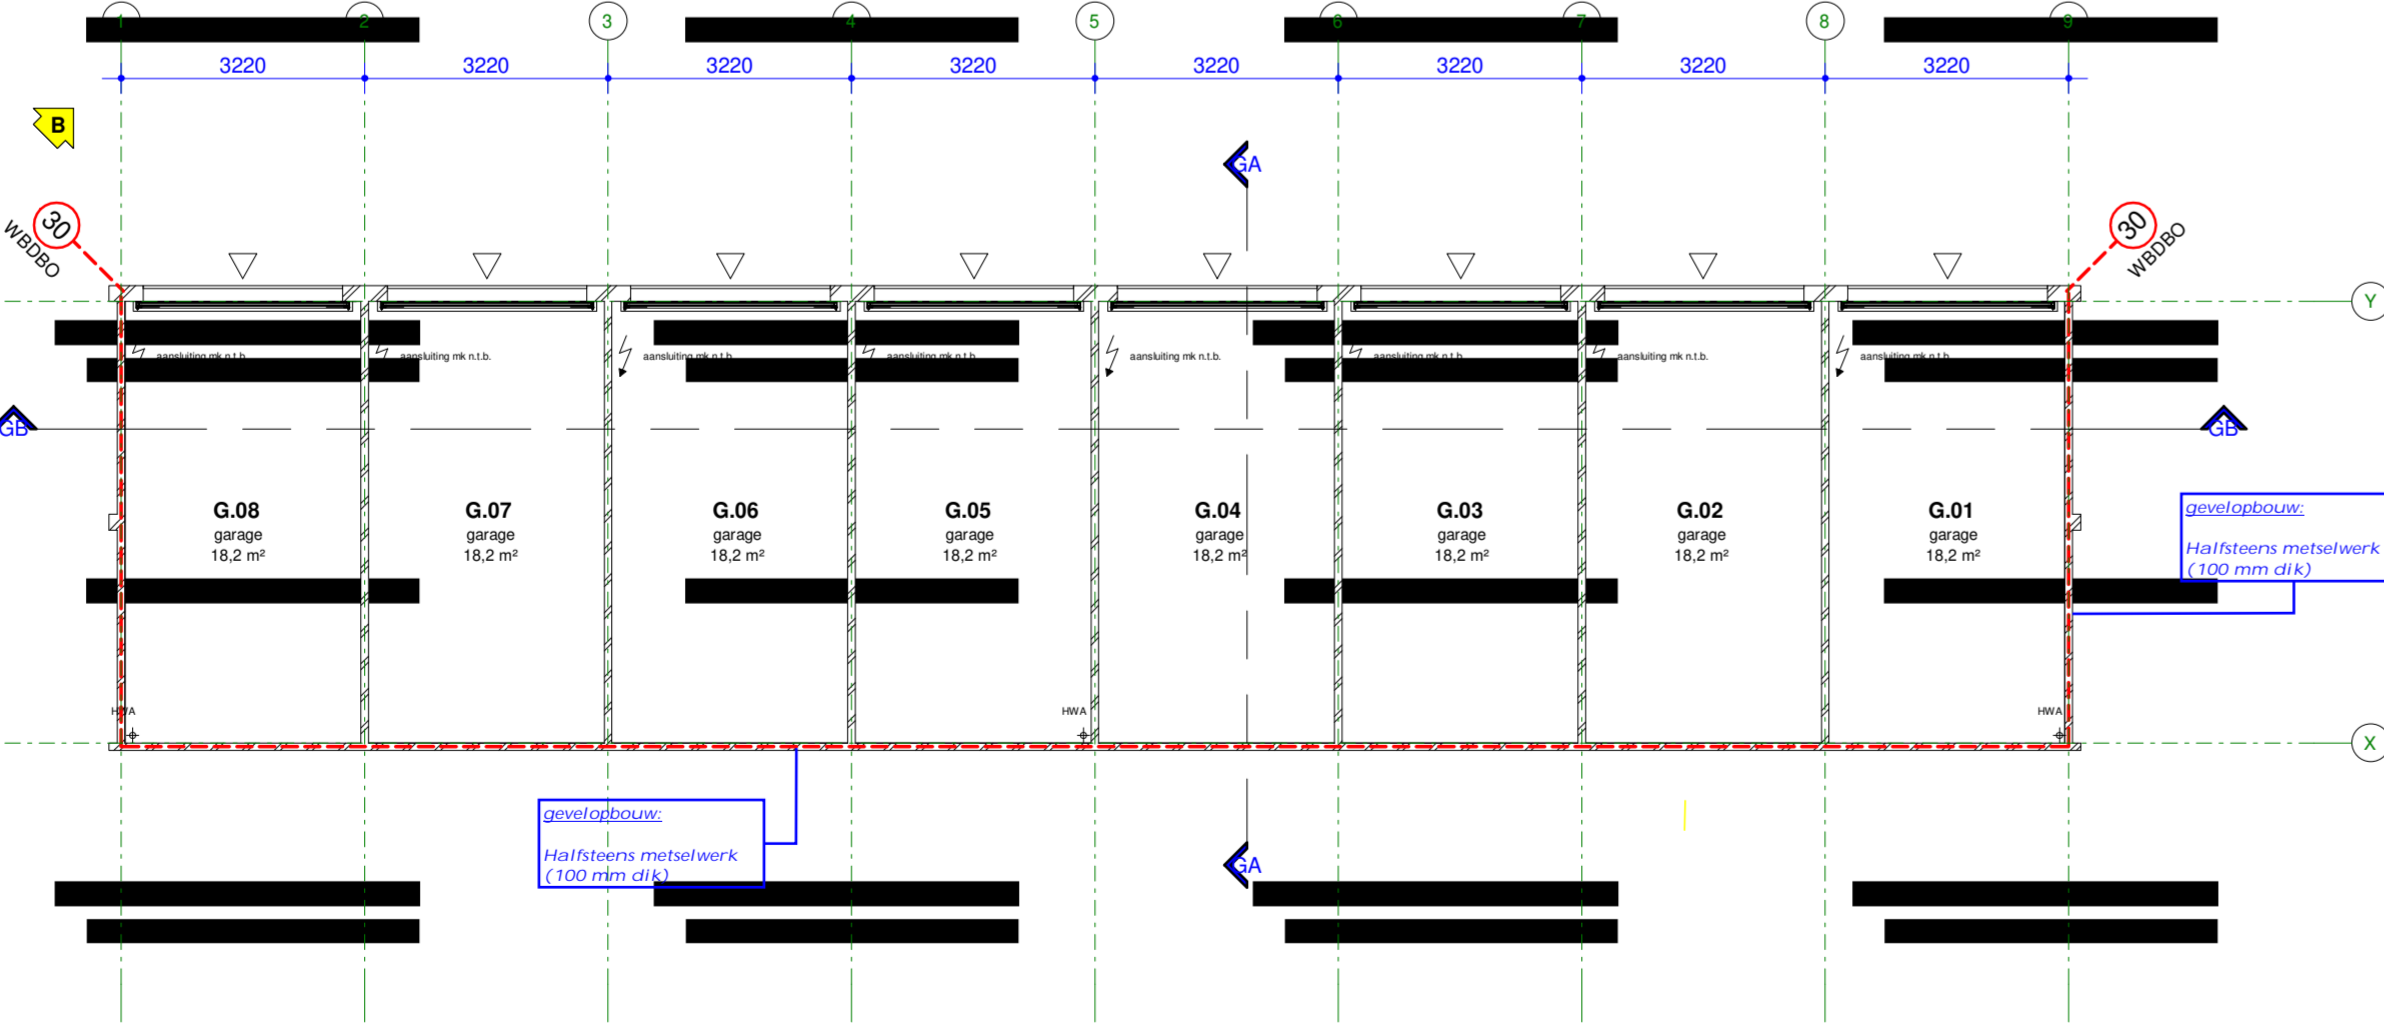

BEGANE GROND

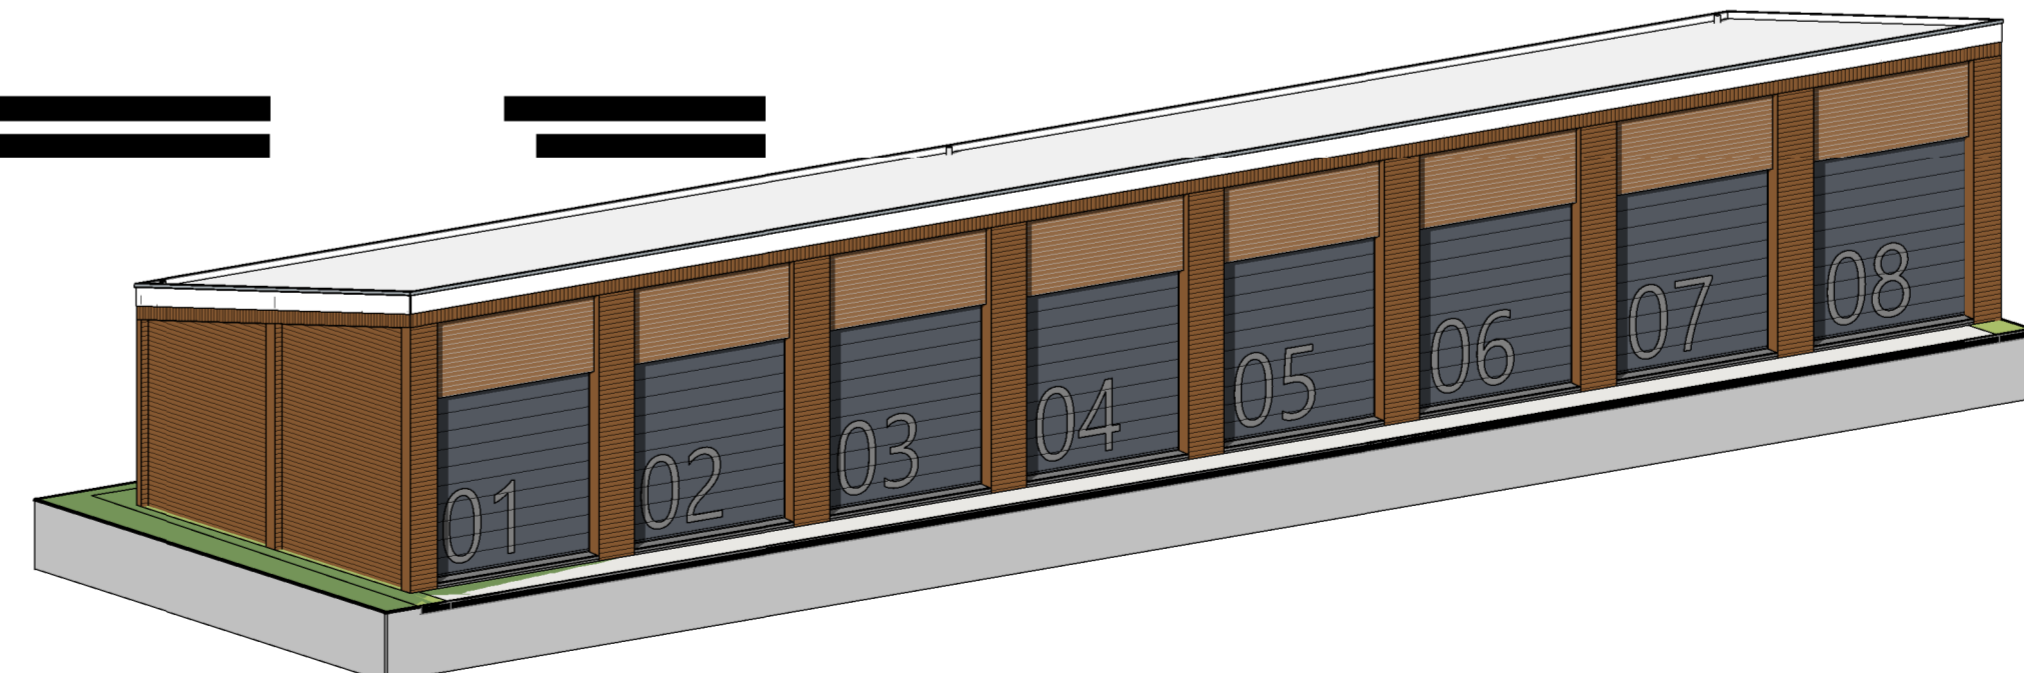

3D GARAGEBOXEN

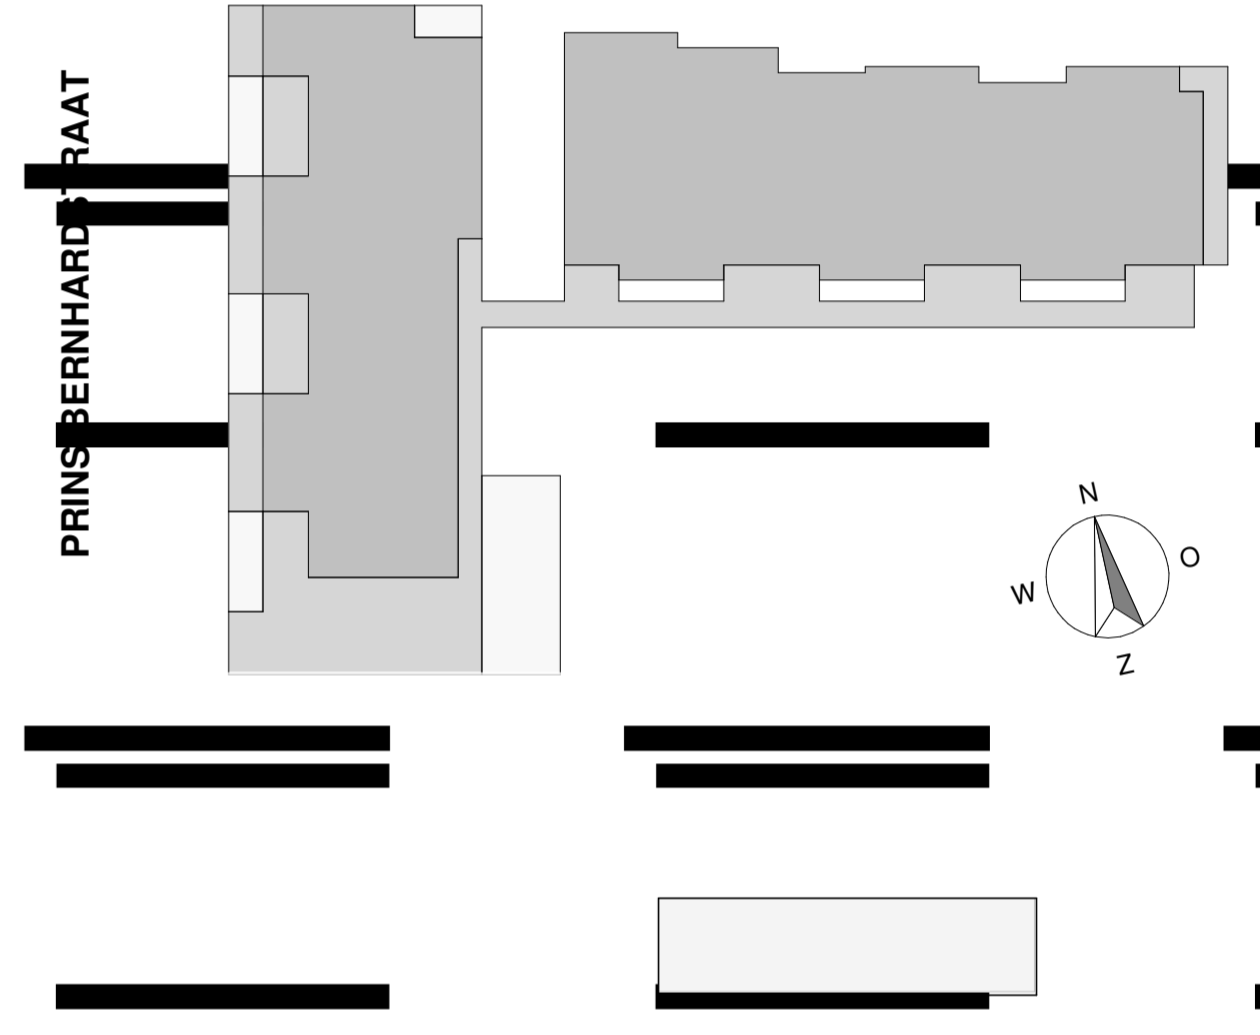

07-10-2021; wijzigingen en aanvullingen nav opmerkingen VRZHZ



(opm VRZHZ verwerkt) 15-11-2021 gewijzigd
22-04-2021 datum

Nieuwbouw Woningen Ooststraat project
Ooststraat, Oud-Beijerland; adresgegevens
opdrachtgever

Overzicht garageboxen onderdeel
1 : 100 schaal

4344-DO-050 project- en tekeningnummer
Definitief Ontwerp; projectfase

gemeente Hoeksche Waard	
Bouwen in het kust- en veldgebied van gemeente Hoeksche Waard	
nummer	datum
Z/21/094911	19-04-2022

RoosRos Architecten
L.J. Costerstraat 2 | 3261 LH
Oud-Beijerland

0186 69 15 80
info@roosros.nl
www.roosros.nl

DEFINITIEF

Behoort bij aanvraag omgevingsvergunning bouwen aan het
College van Burgemeester en Wethouders van de gemeente
Hoeksche Waard d.d. 22-04-2021.

ROOSROS
ARCHITECTEN