



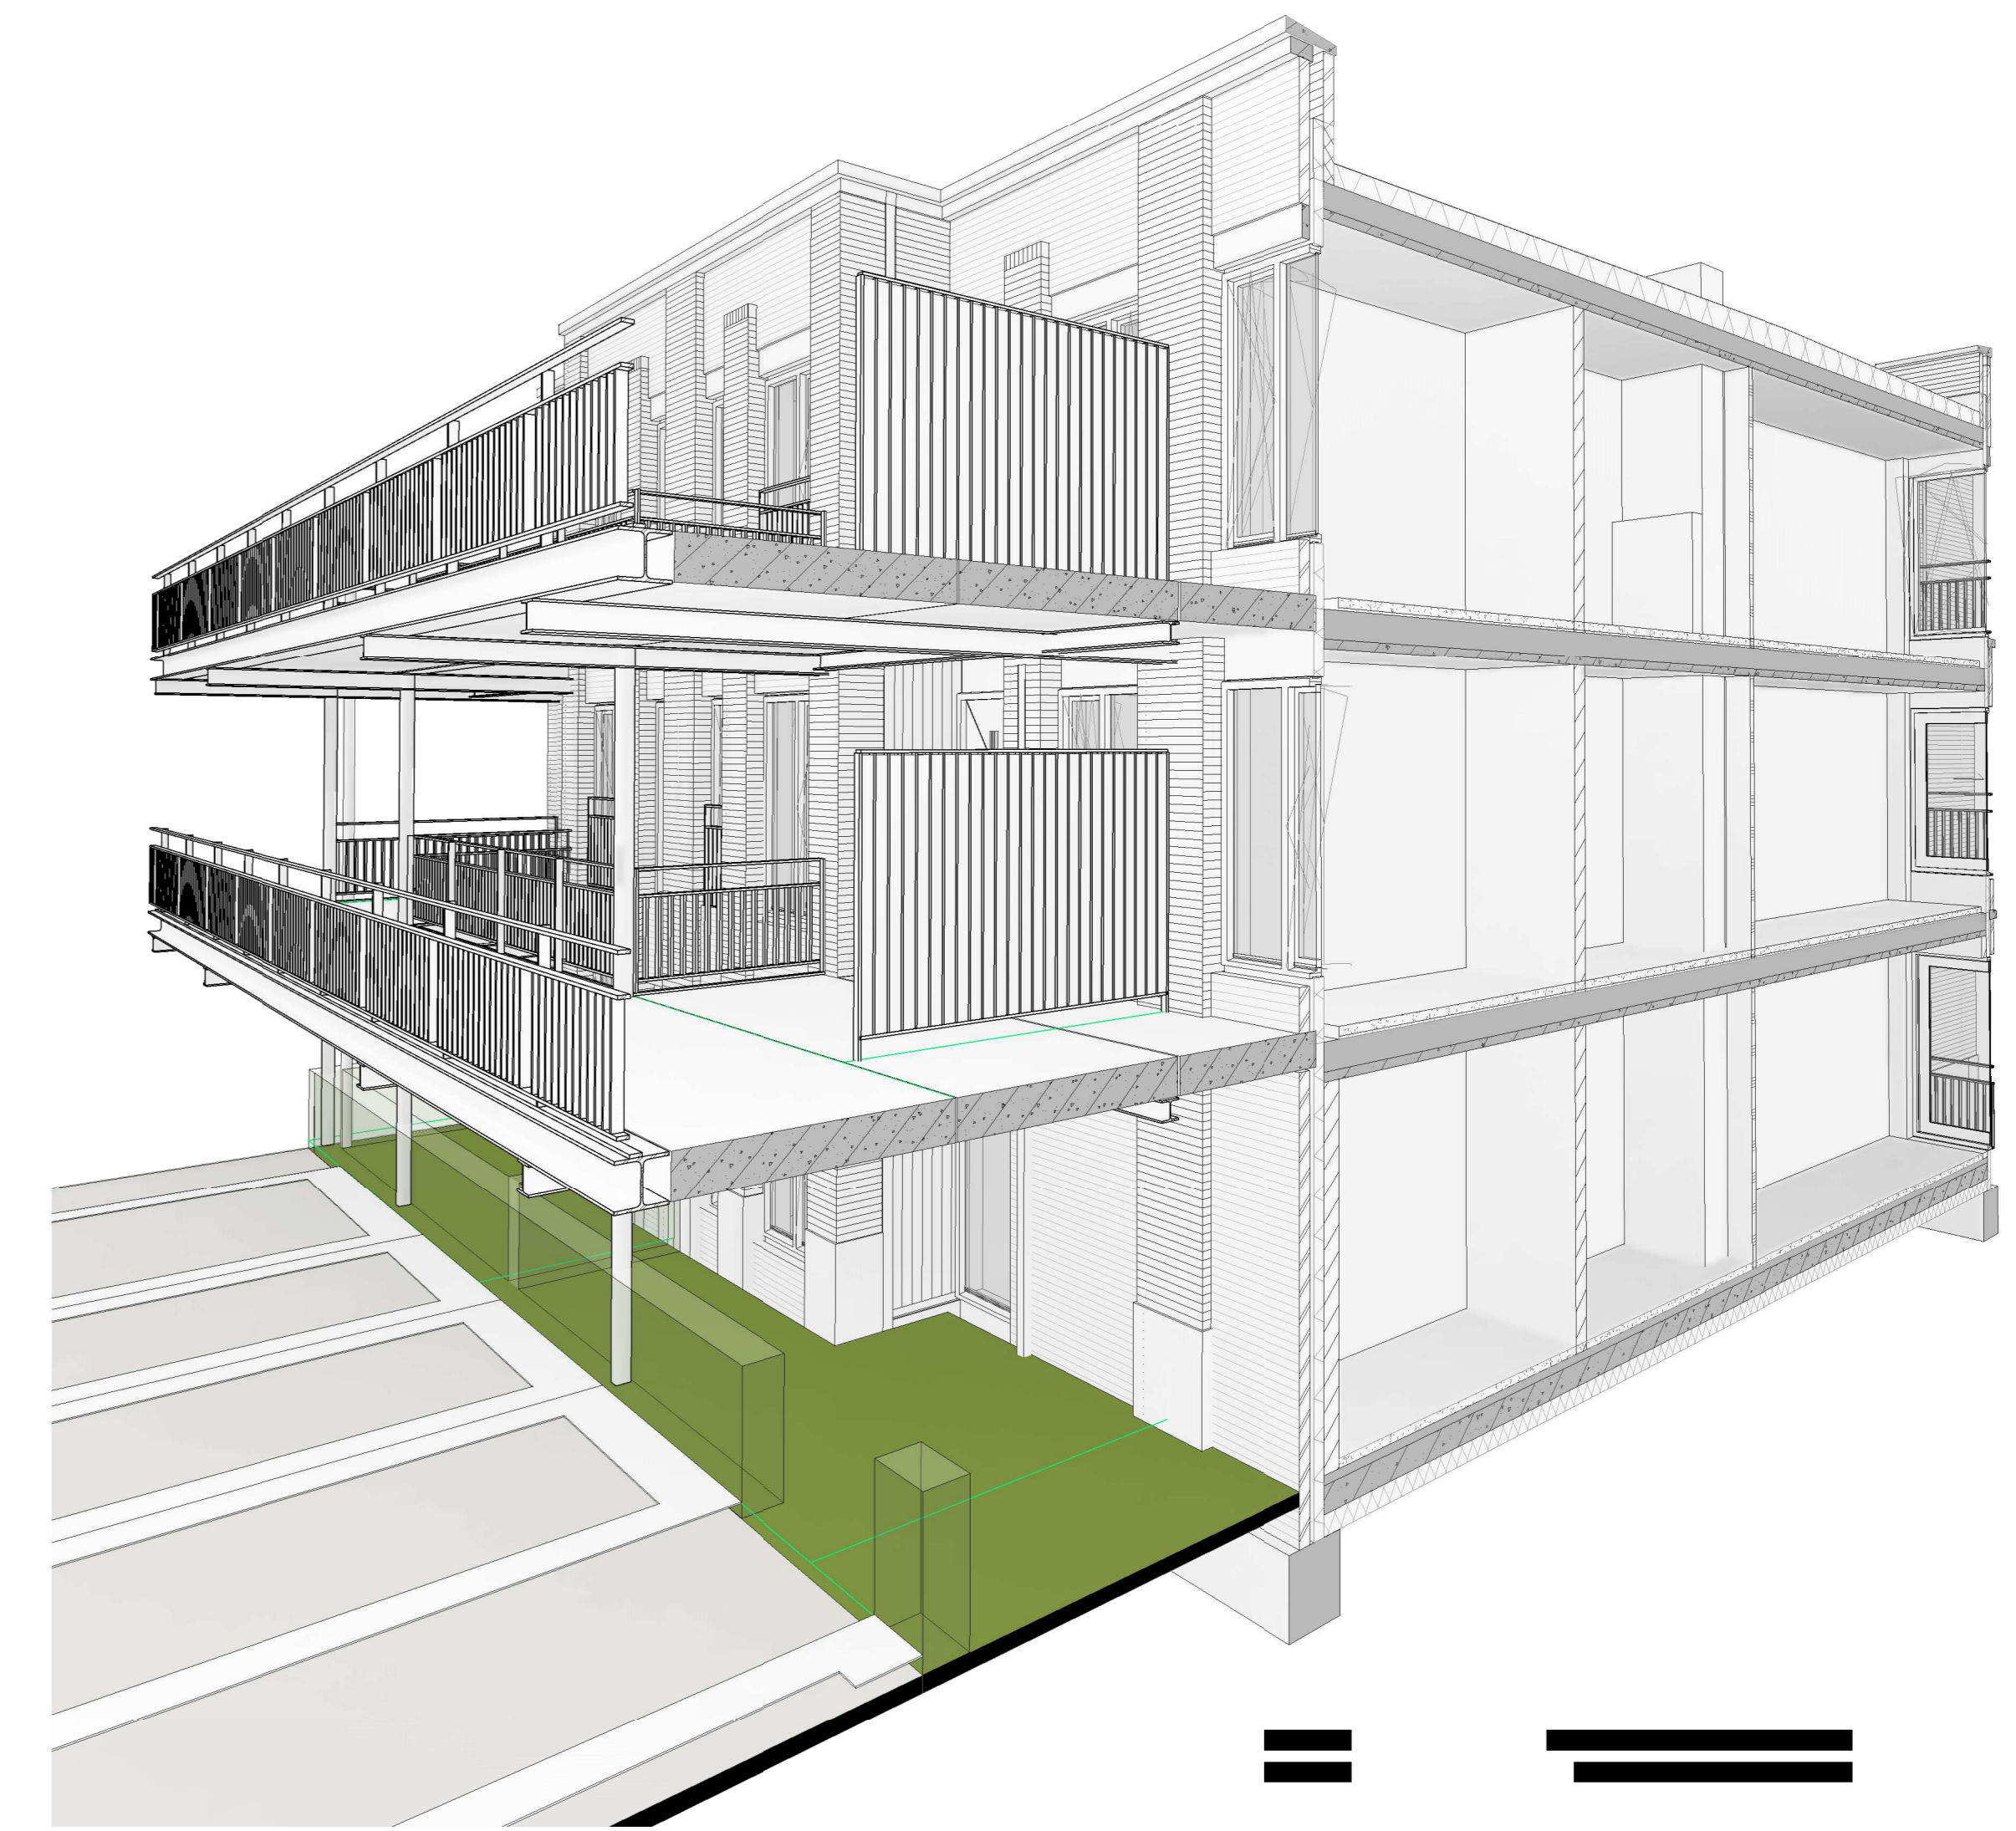

PRINS BERNHARDSTRAAT

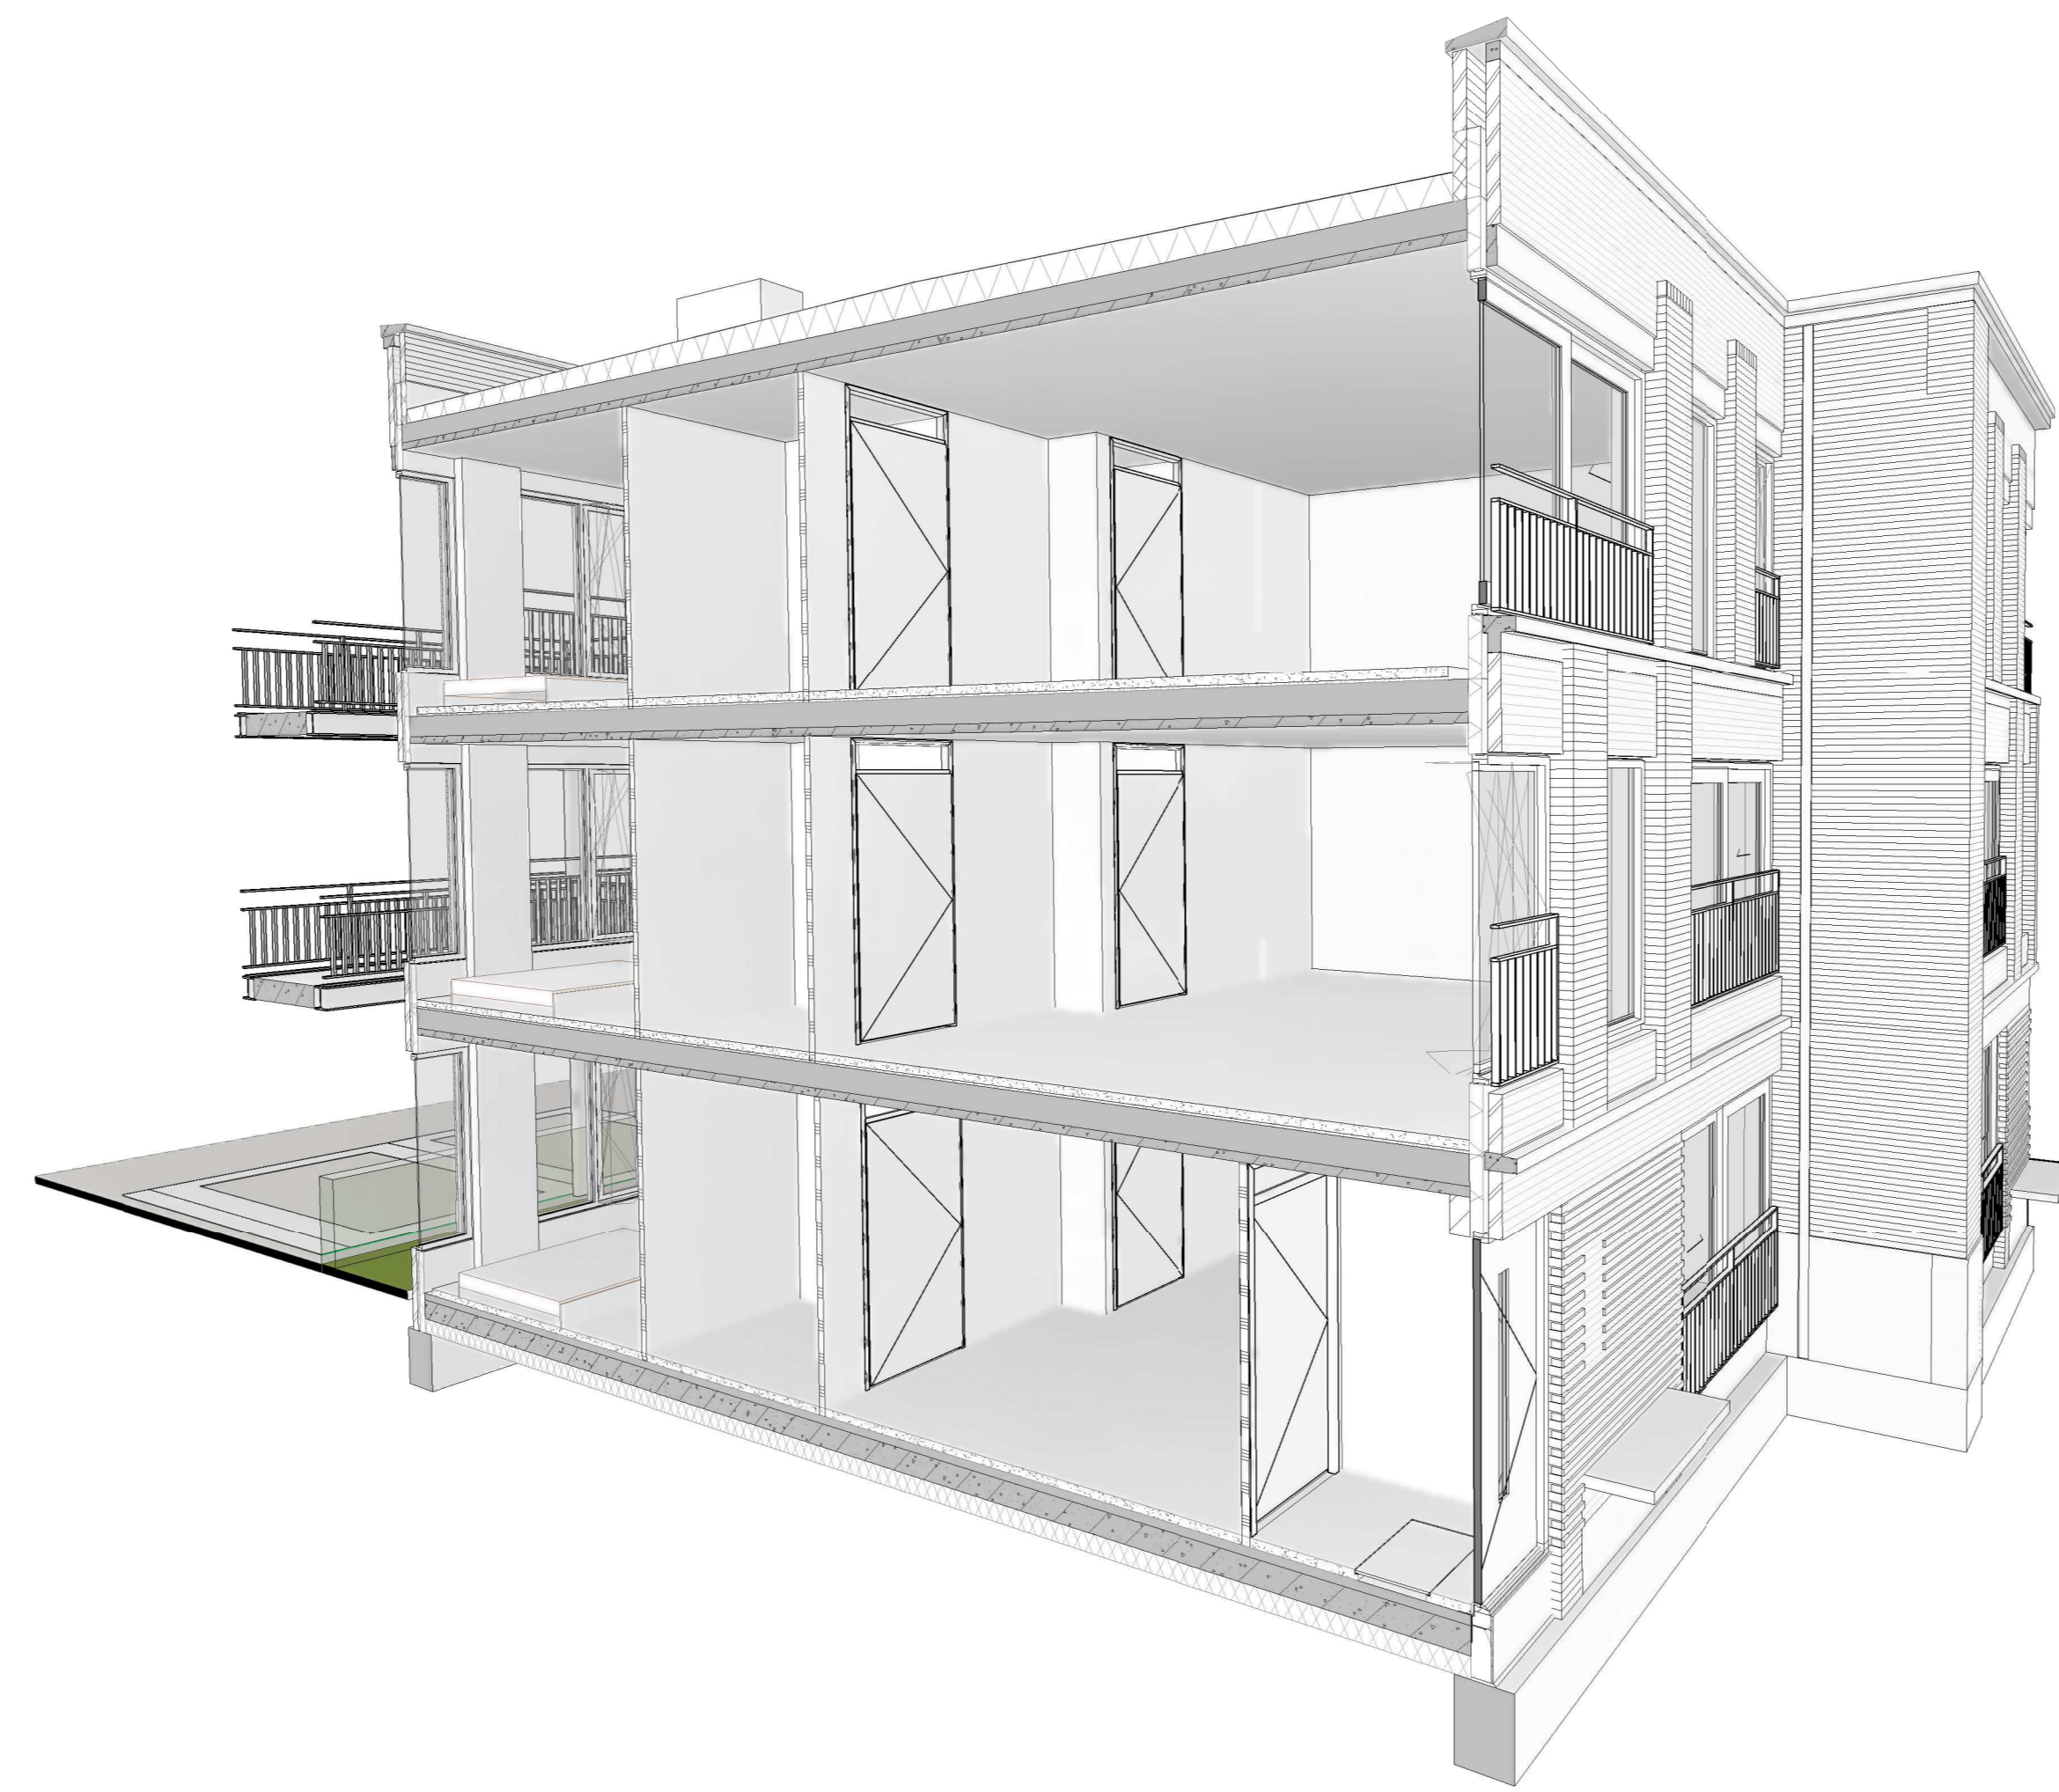

OOSTSTRAAT

gereguleerd
22-04-2021 datum

Nieuwbouw Woningen Ooststraat project
Ooststraat, Oud-Beijerland adresgegevens
opdrachtgever

3D doorsnedes onderdeel
1 : 100 schaal

4344-DO-910 project- en tekeningnummer
Definitief Ontwerp projectfase

projectmanager
getekend

RooSROS Architecten
L.J. Costerstraat 2 | 3281 LH
Oud-Beijerland

0186 69 15 80
info@roosros.nl
www.roosros.nl

DEFINITIEF

Behoort bij aanvraag omgevingsvergunning bouwen aan het
College van Burgemeester en Wethouders van de gemeente
Hoeksche Waard d.d. 22-04-2021.

ROOSROS
ARCHITECTEN



DEFINITIEF

