




Overzicht kleuren en materialen, zie DO-600\_Kleur- en materiaalstaat

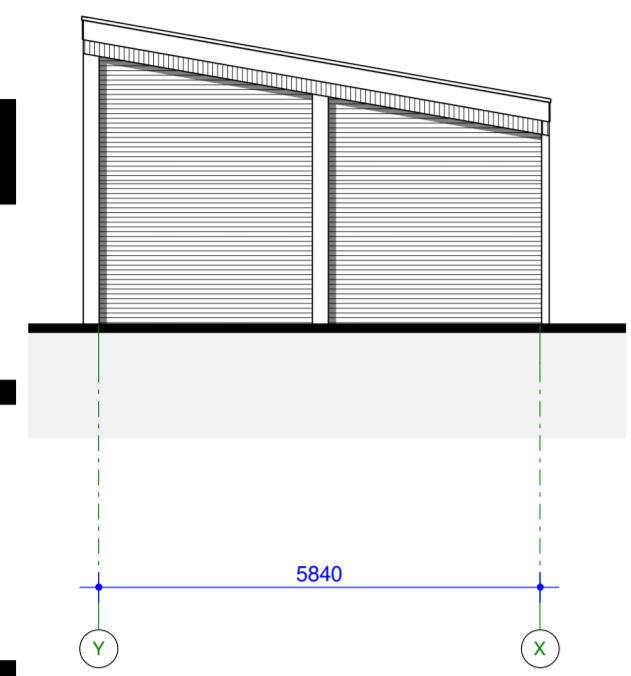


LINKER GEVEL (WEST)

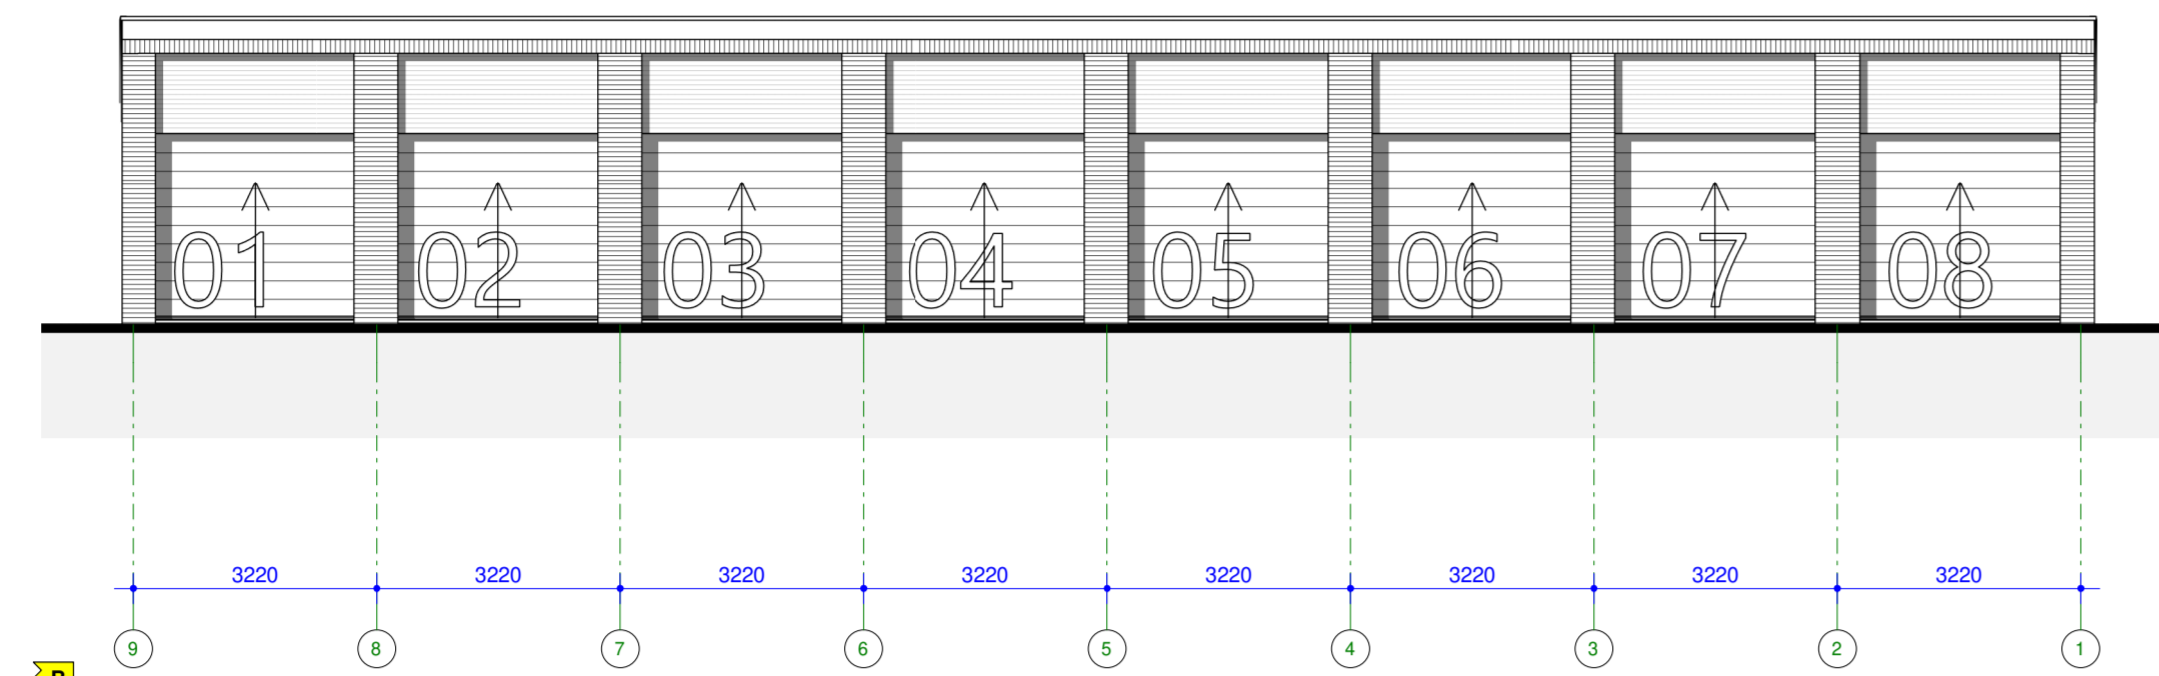


VOORGEVEL (NOORD)

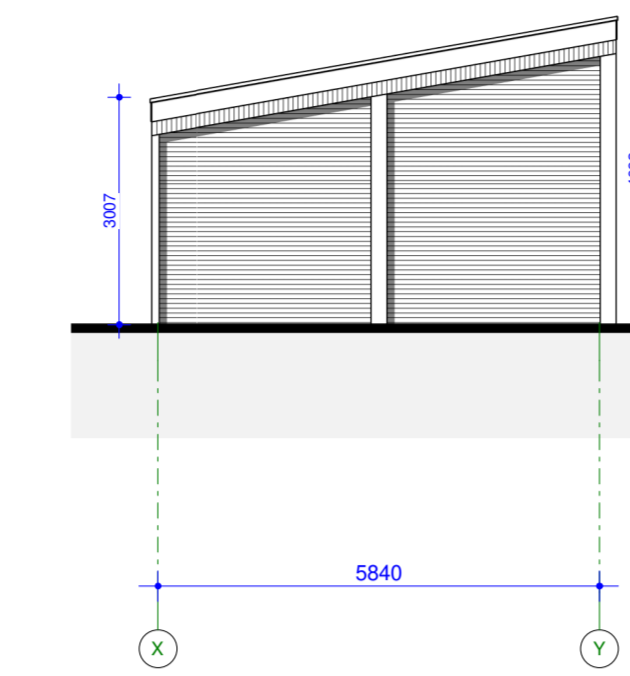


RECHTER GEVEL (OOST)

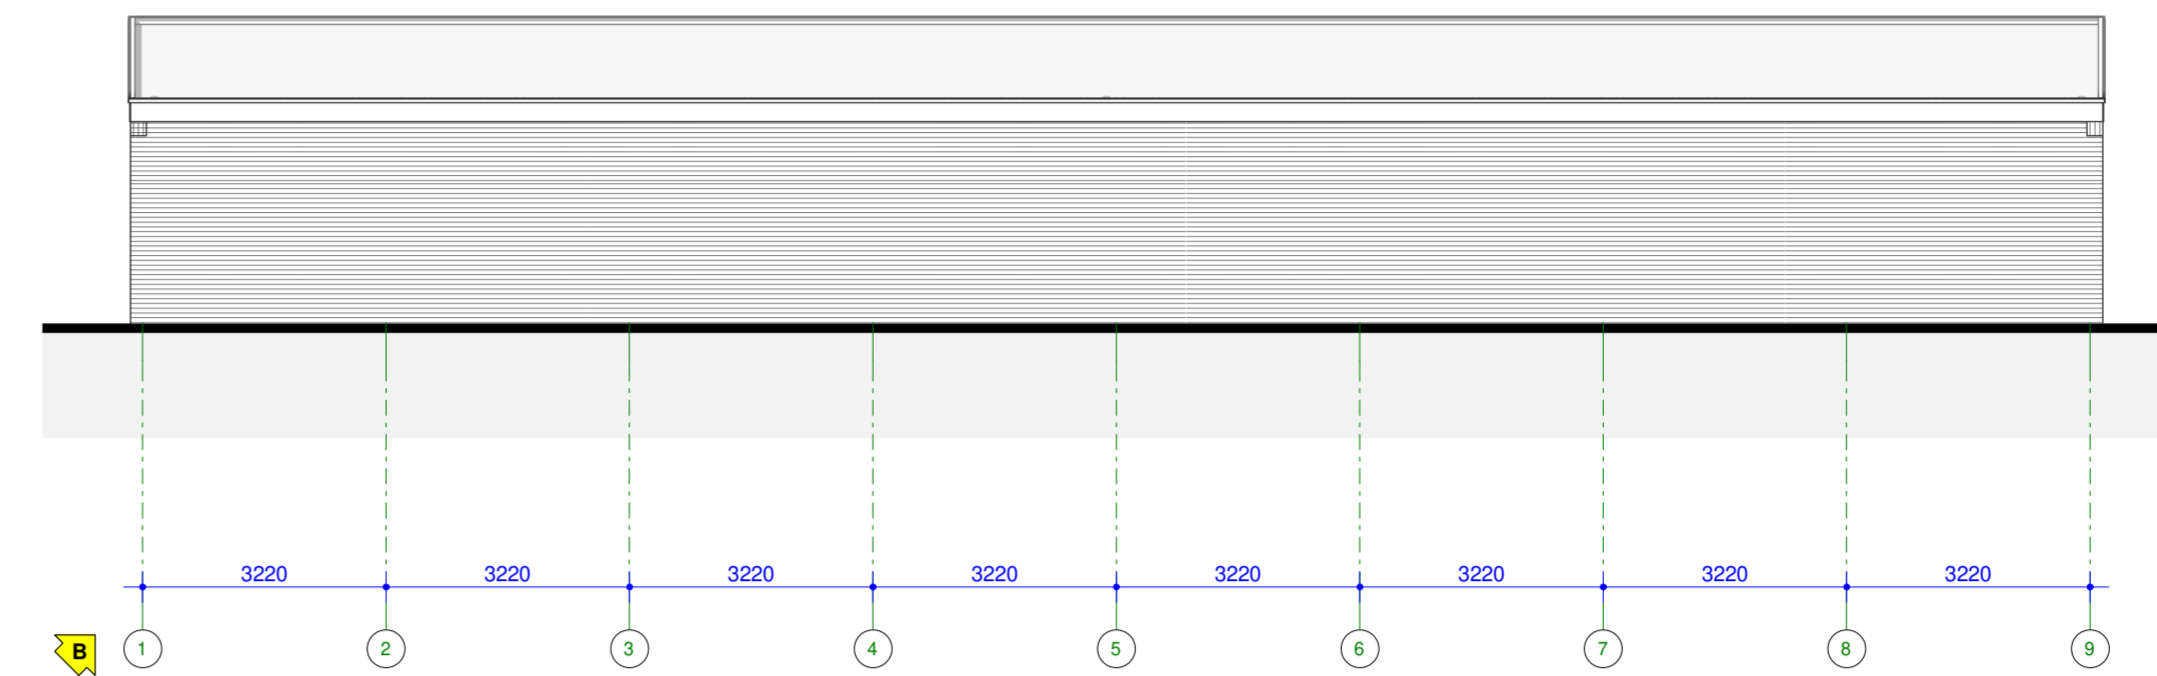


ACHTERGEVEL (ZUID)

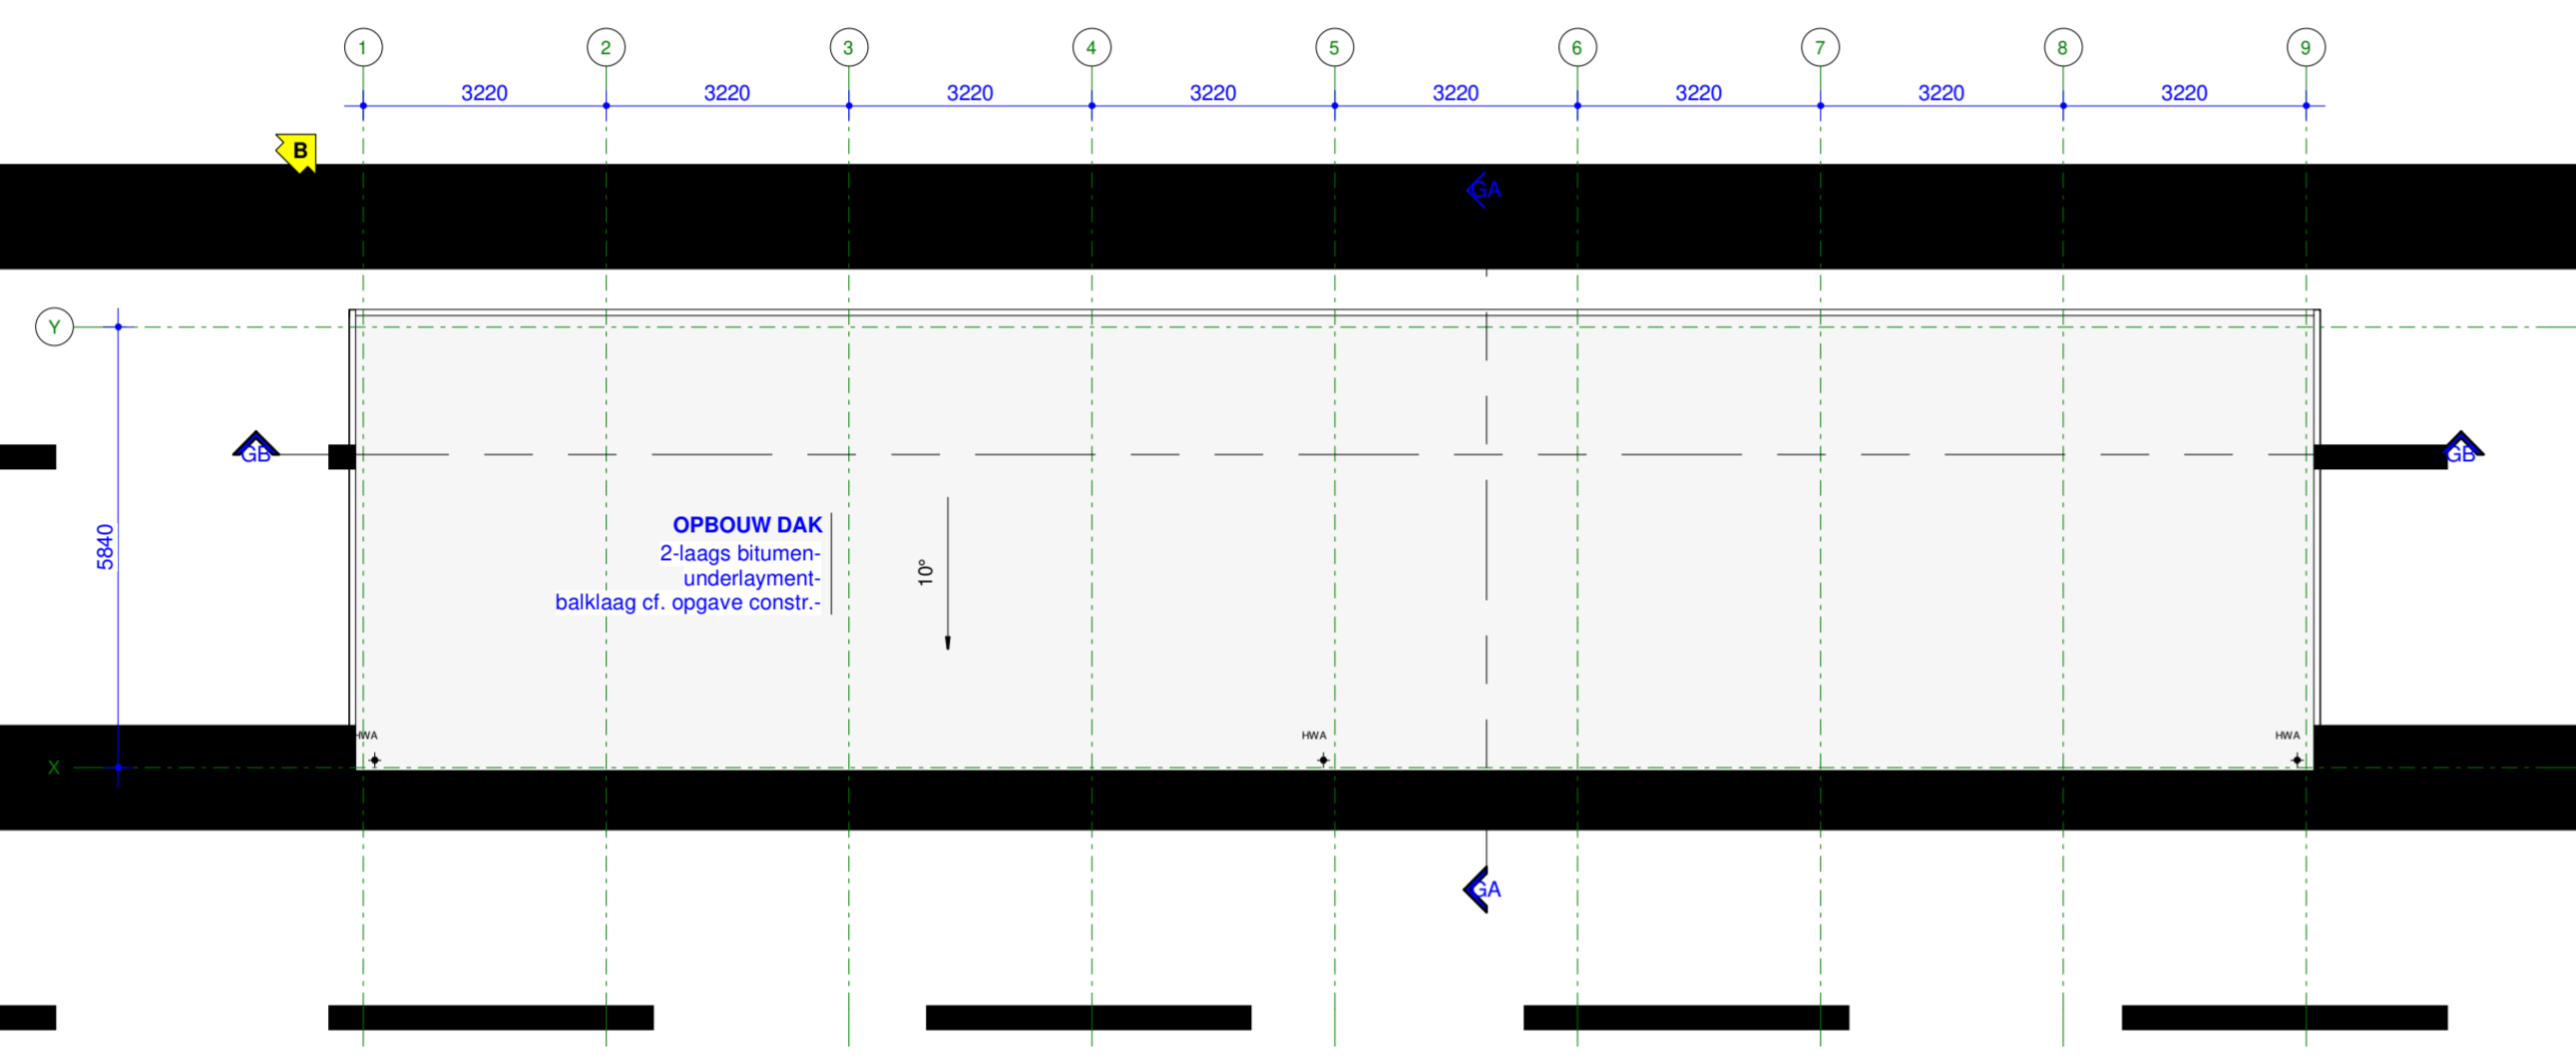



DAK

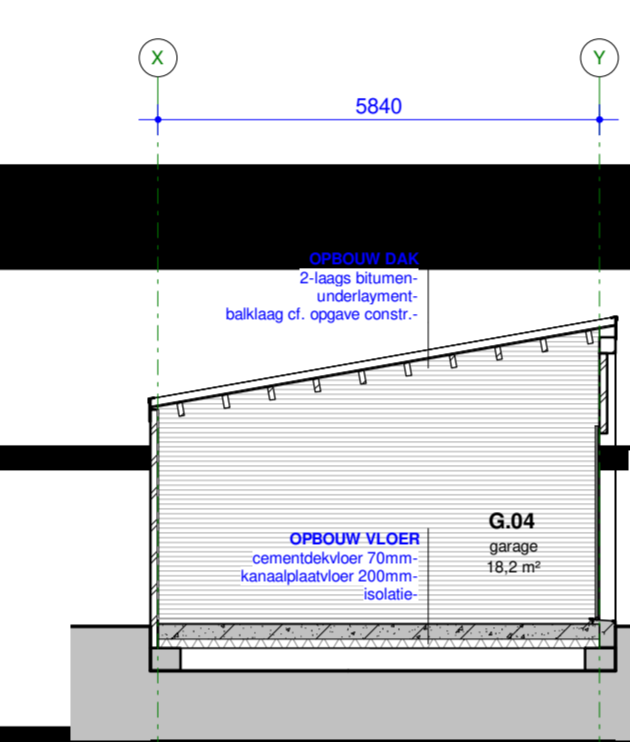


DOORSNEDE GA

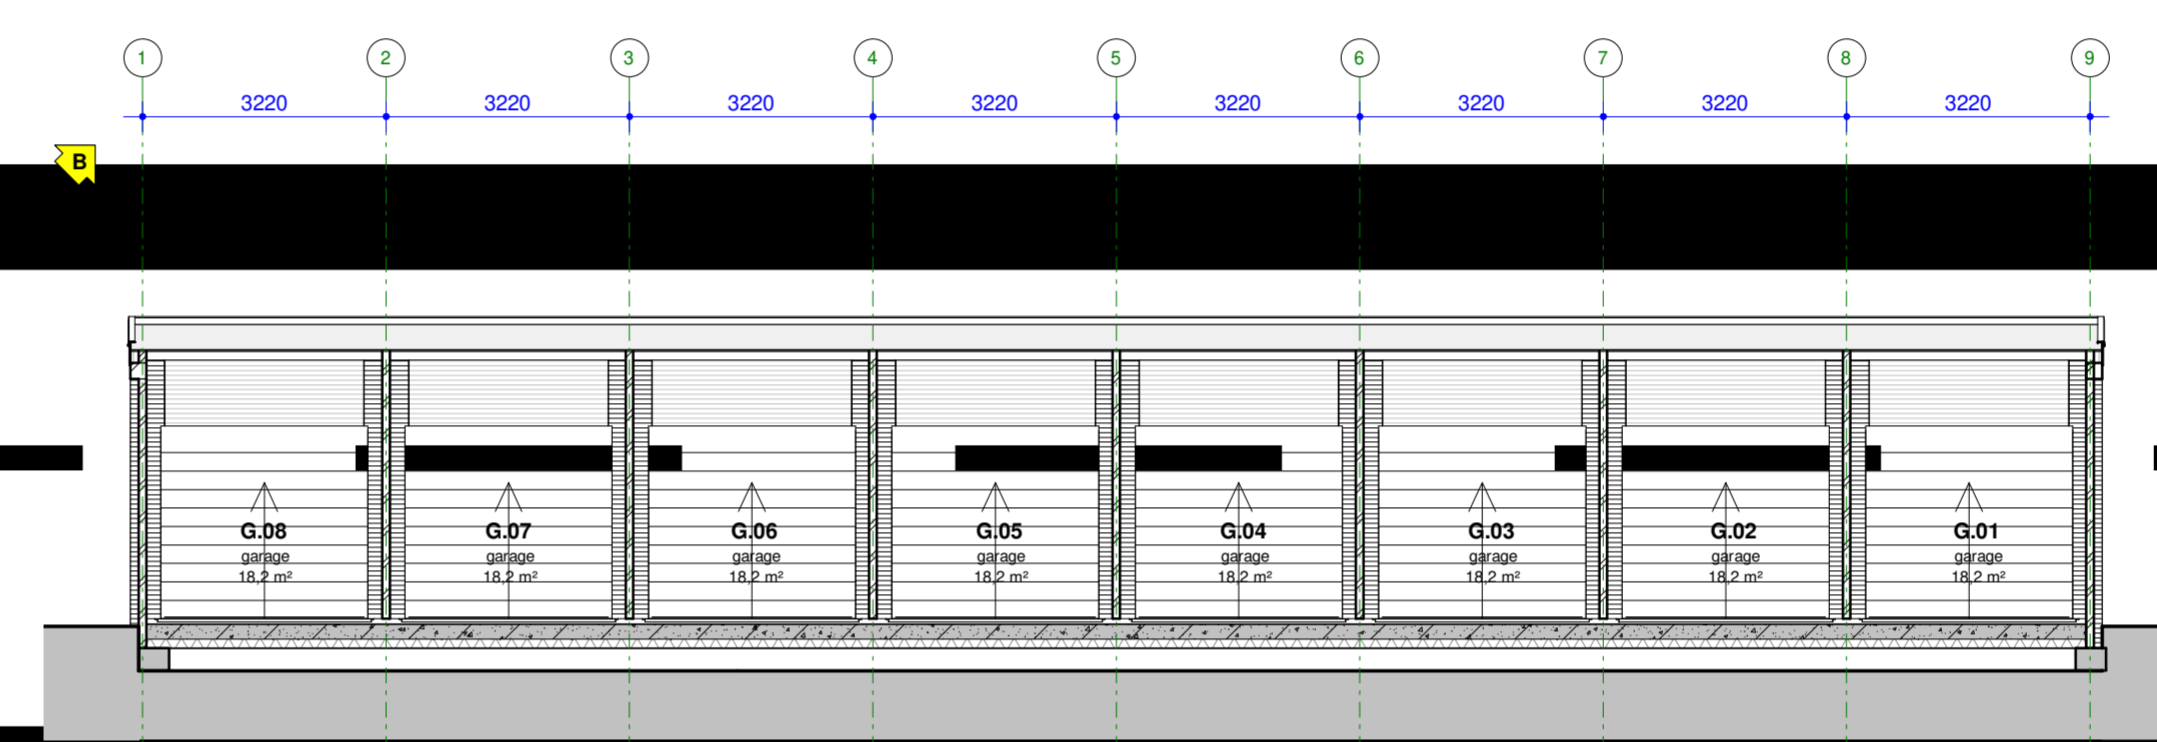


DOORSNEDE GB

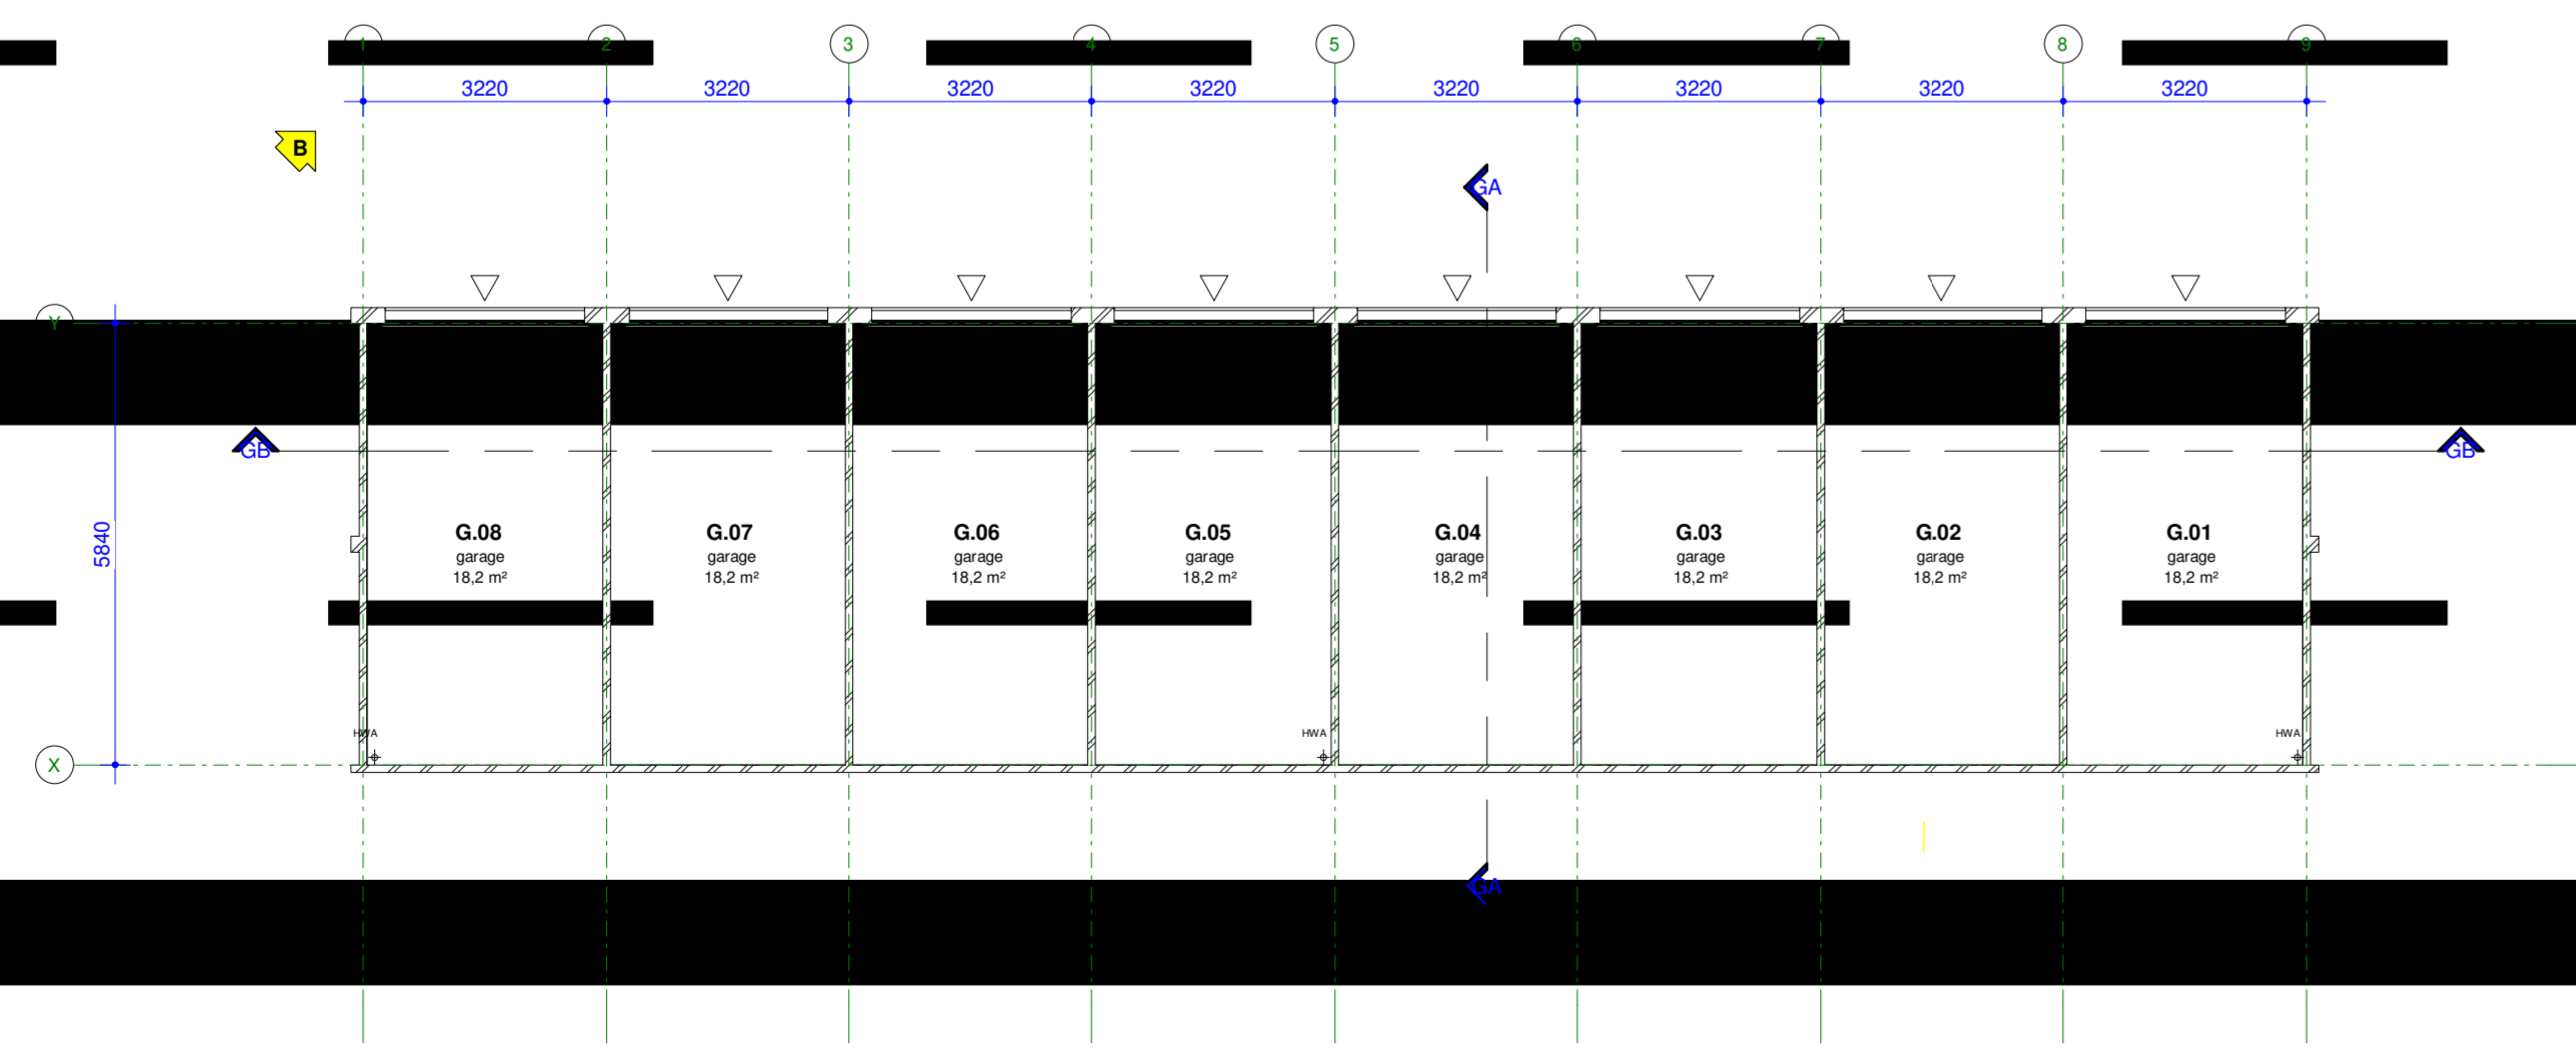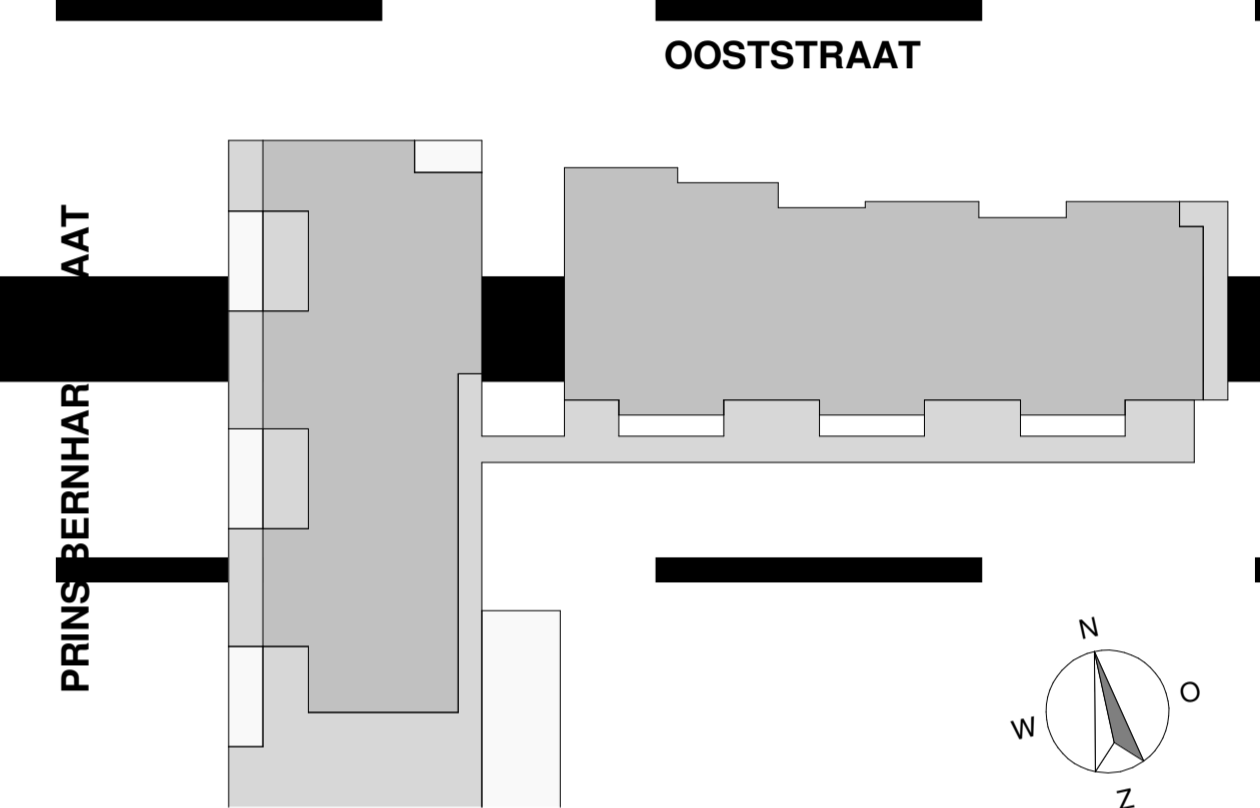

BEGANE GROND

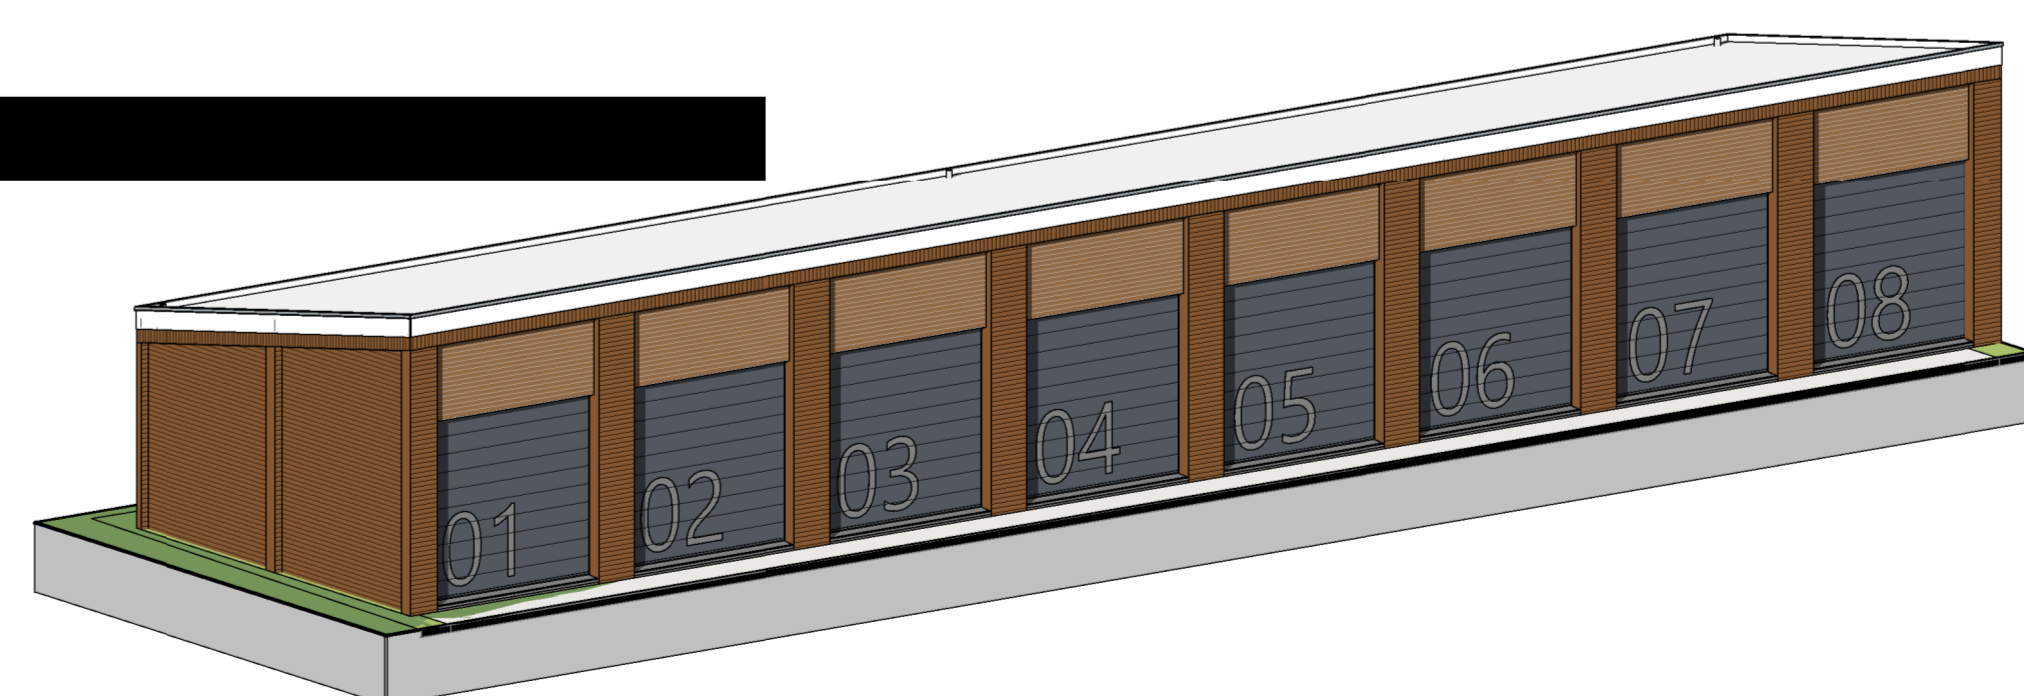

3D GARAGEBOXEN

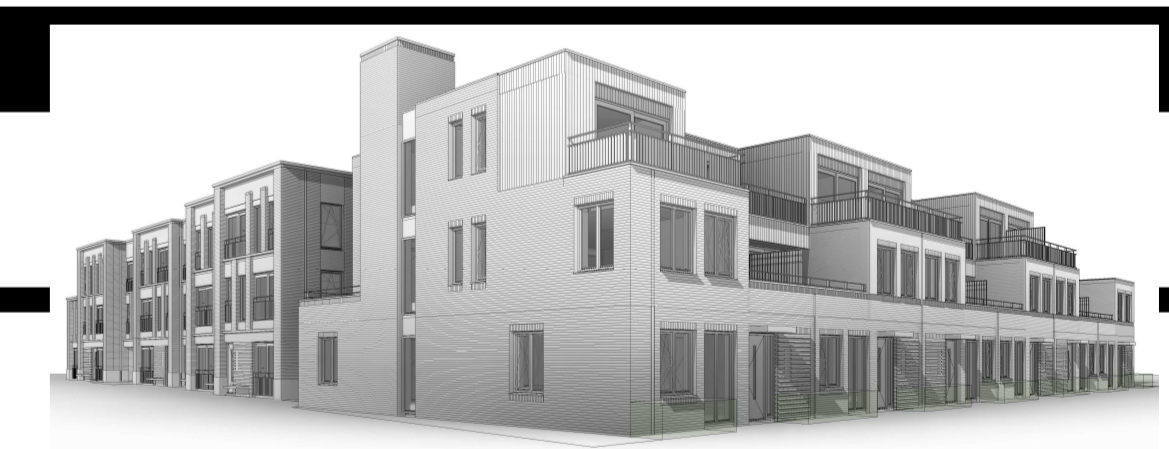

Nieuwbouw Woningen Ooststraat project  
Ooststraat, Oud-Beijerland; adresgegevens  
opdrachtgever  
Overzicht garageboxen onderdeel  
1 : 100 schaal  
4344-DO-050 project- en tekeningnummer  
Definitief Ontwerp: projectfase