



Overzicht kleuren en materialen, zie DO-600\_Kleur- en materiaalstaat

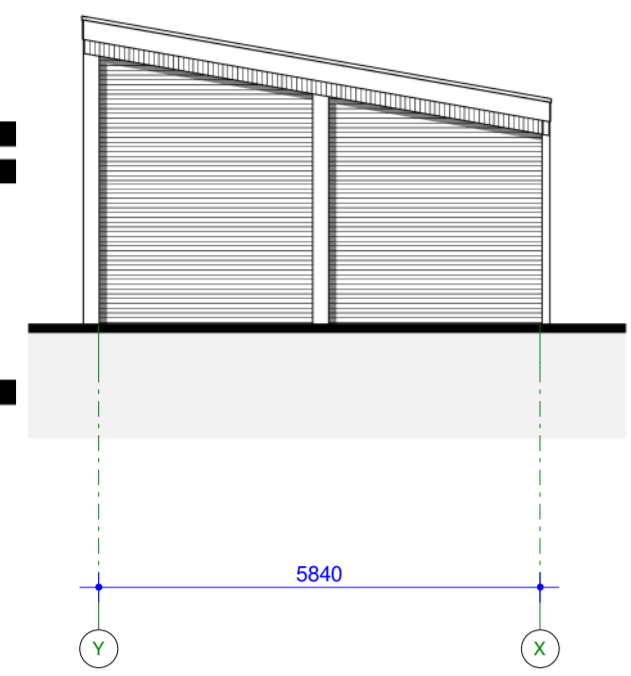


LINKER GEVEL (WEST)




VOORGEVEL (NOORD)

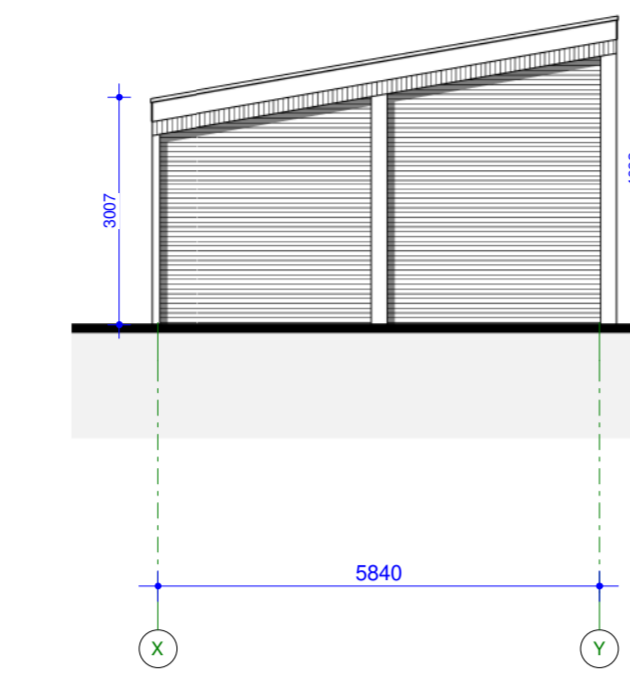


RECHTER GEVEL (OOST)

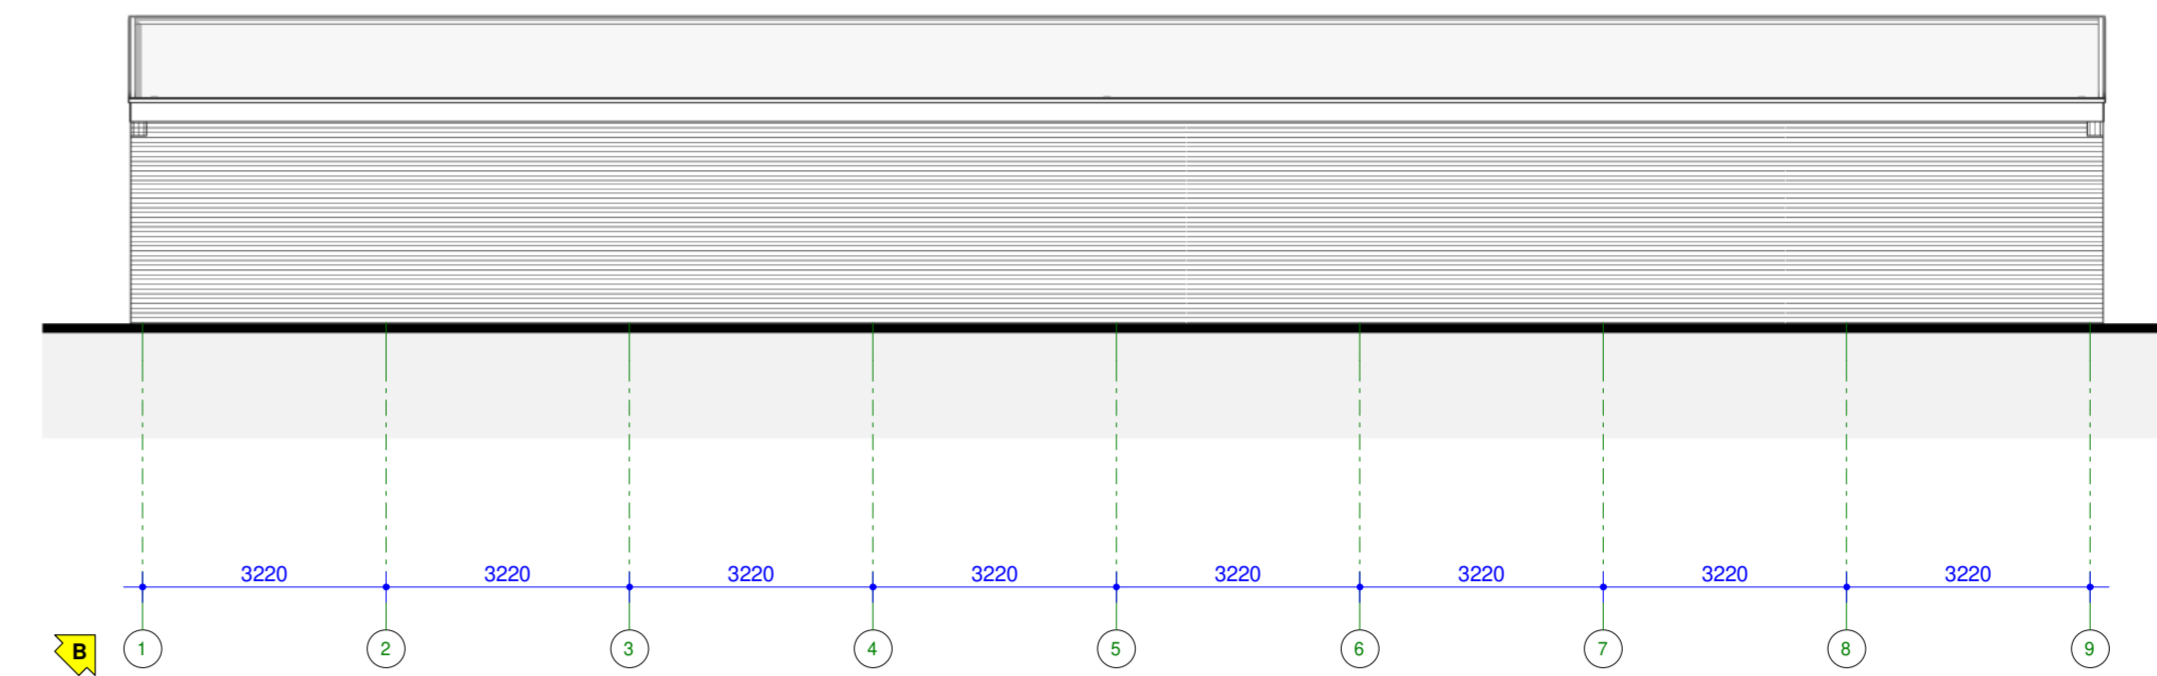


ACHTERGEVEL (ZUID)

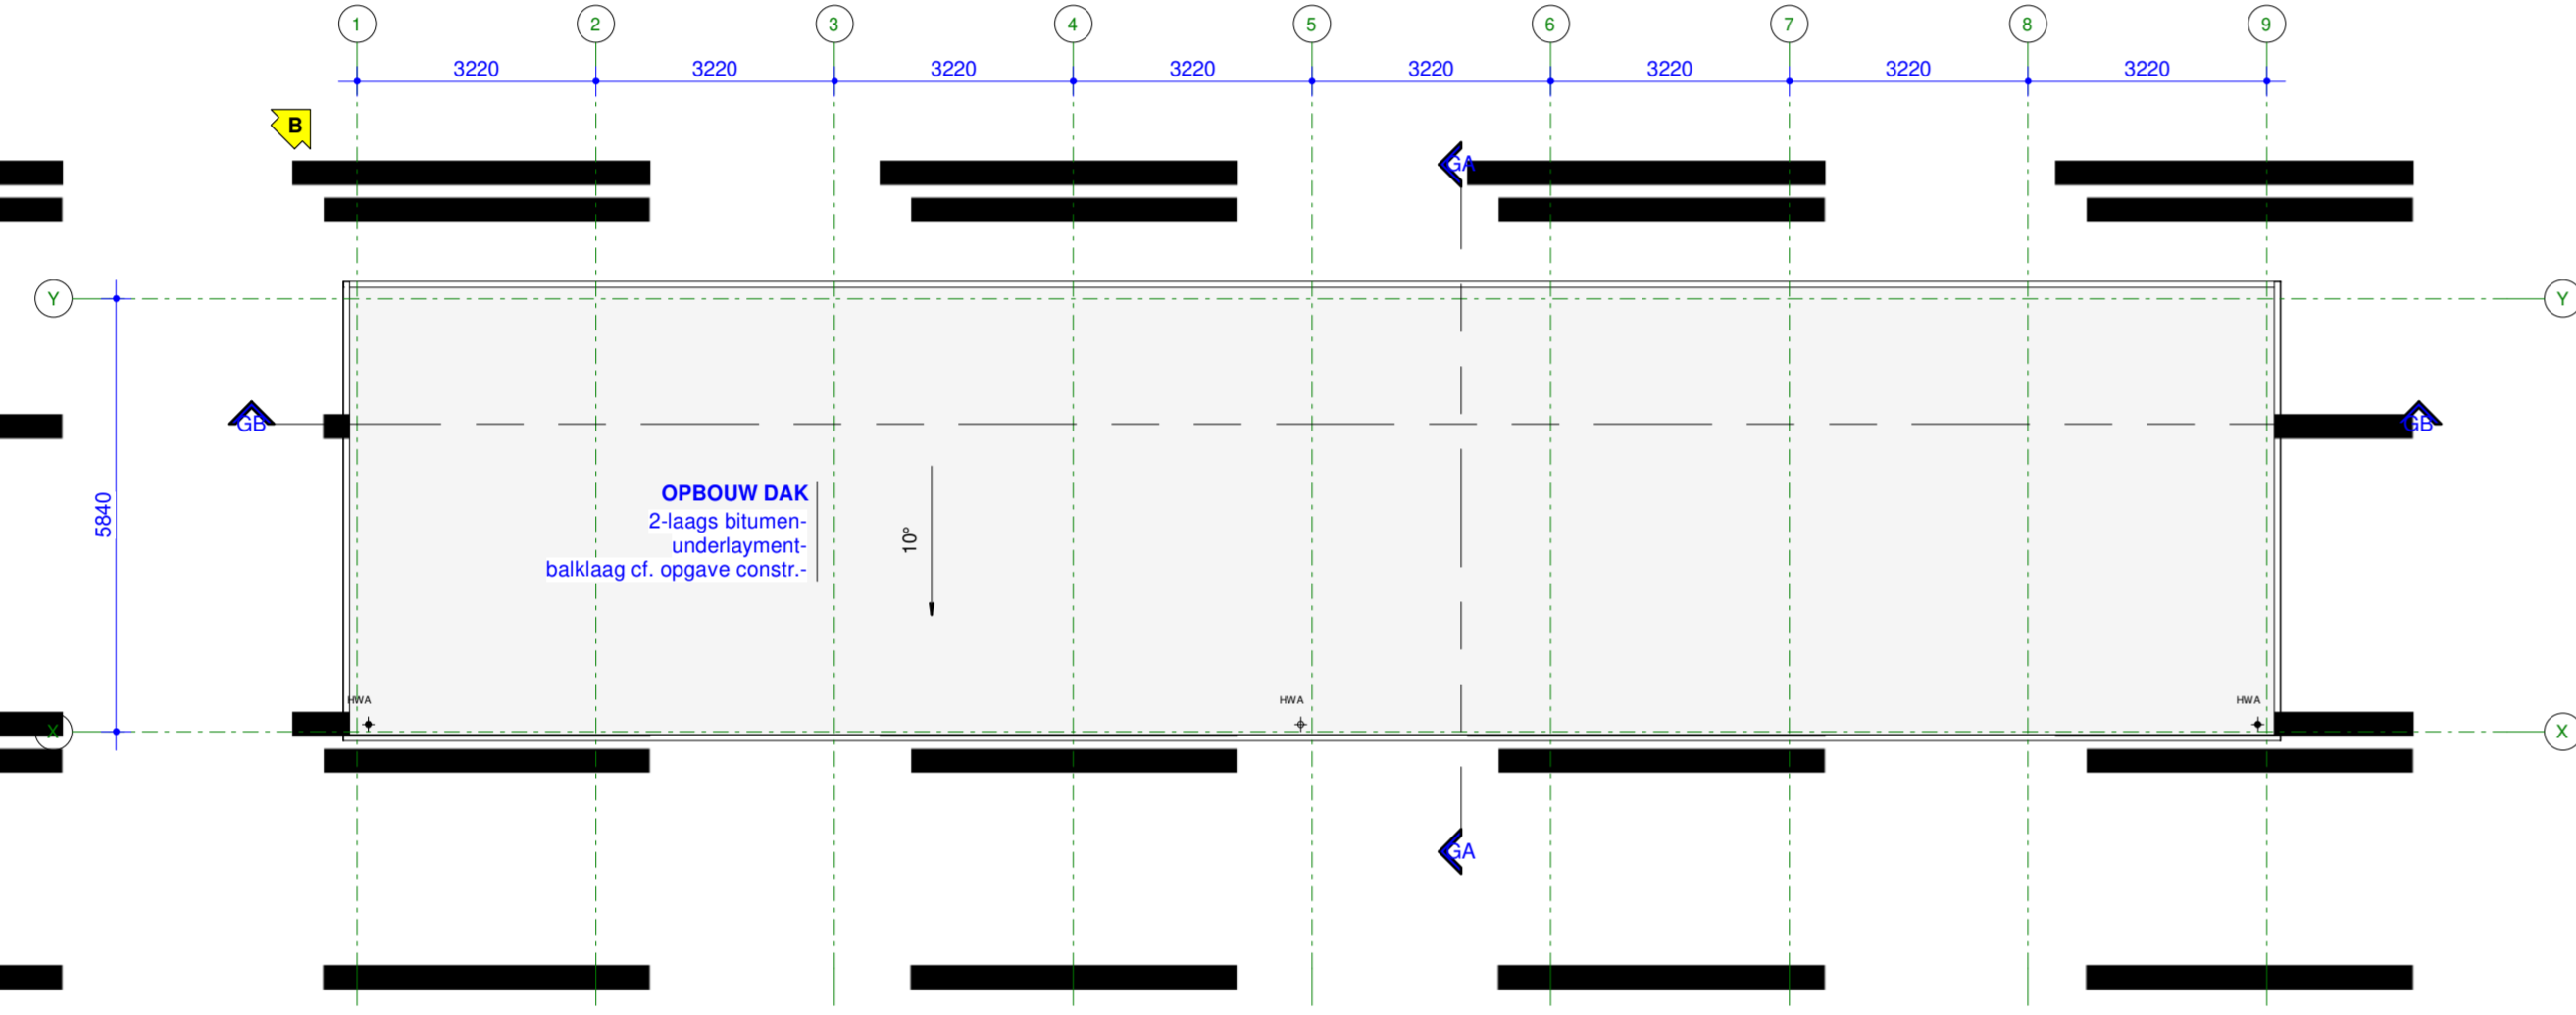


DAK

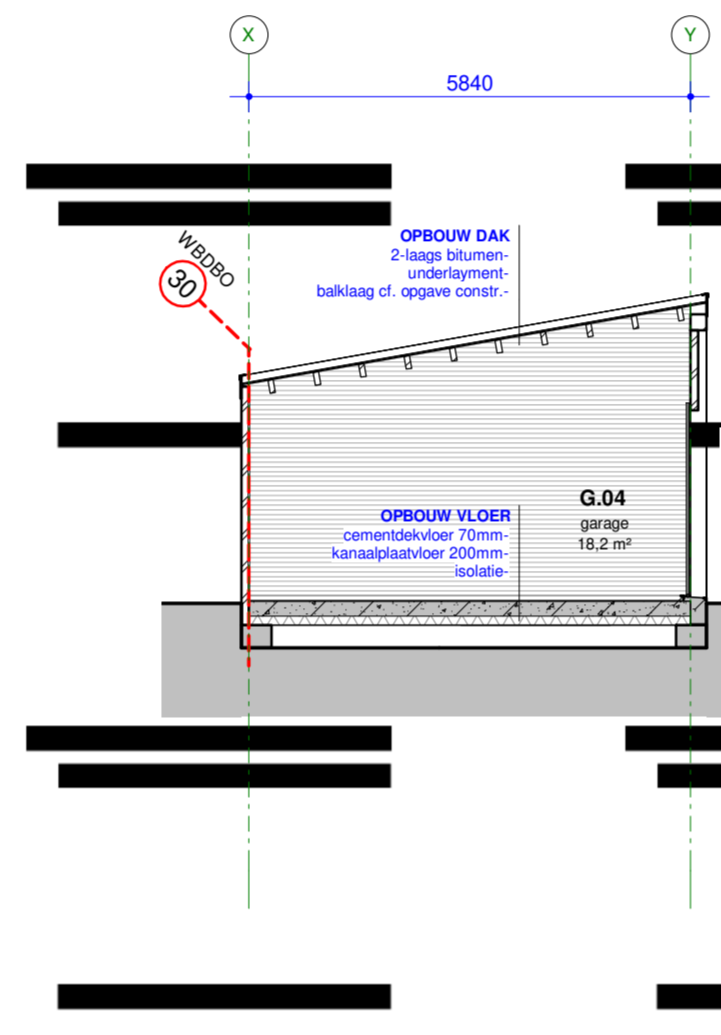


DOORSNEDE GA

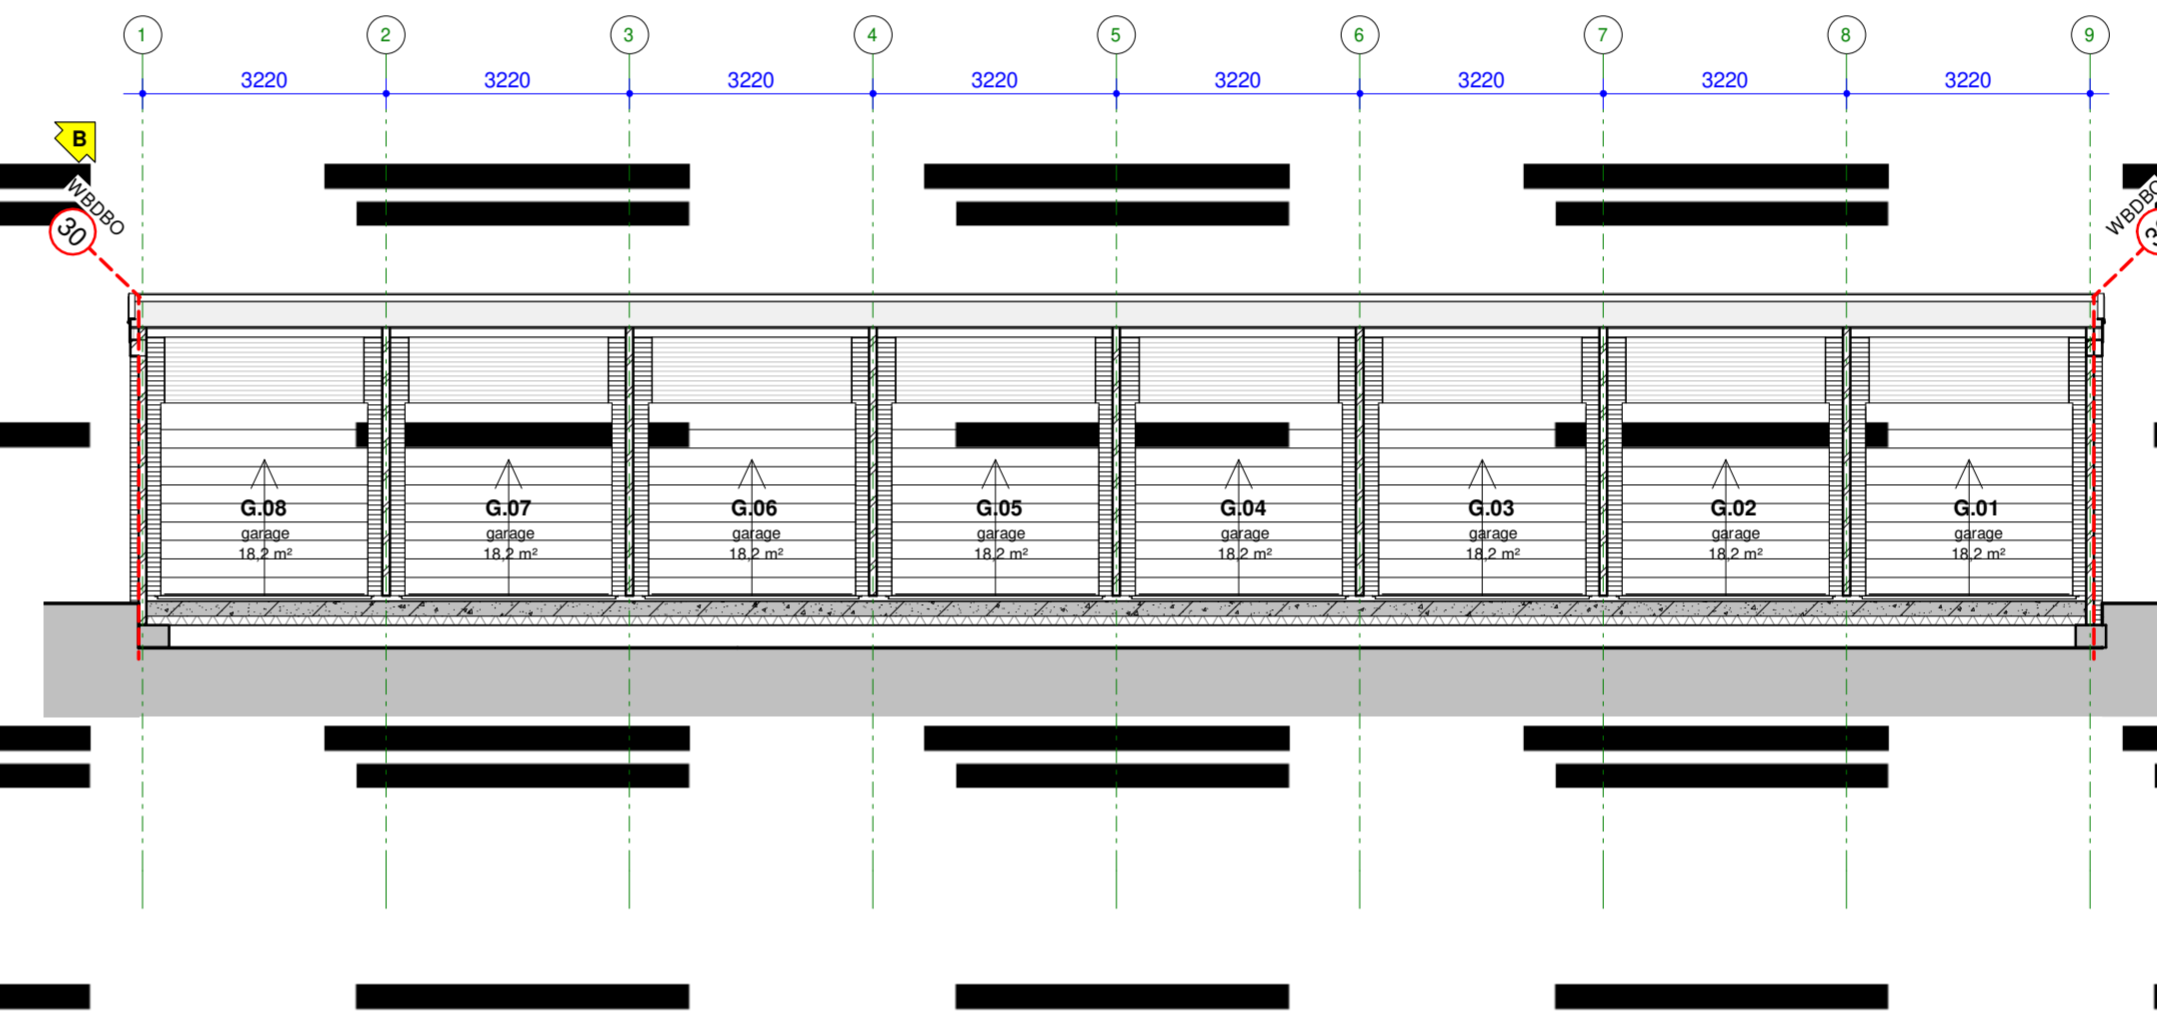


DOORSNEDE GB

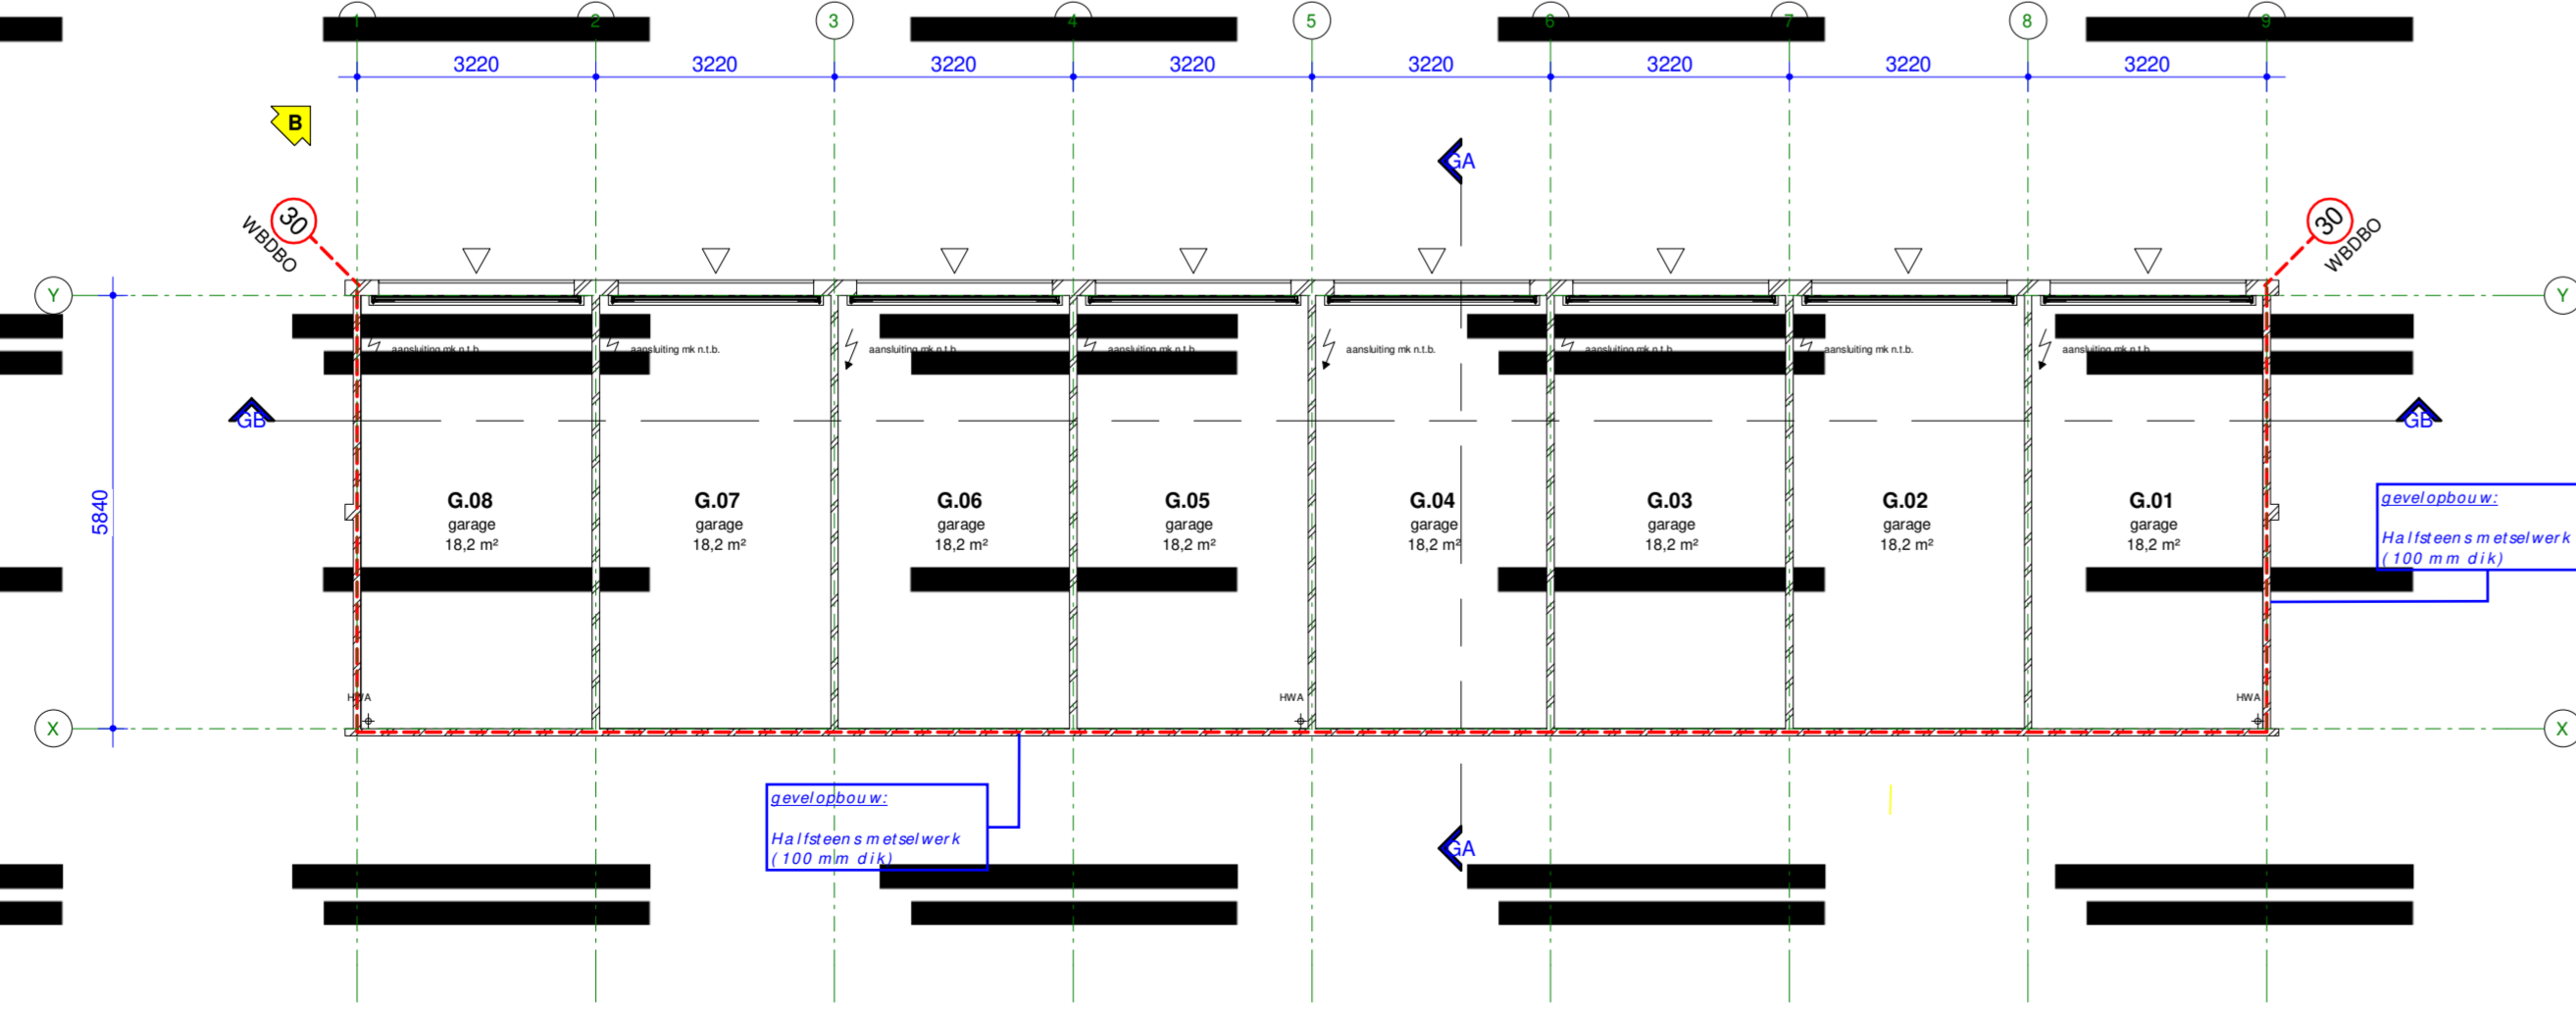


BEGANE GROND

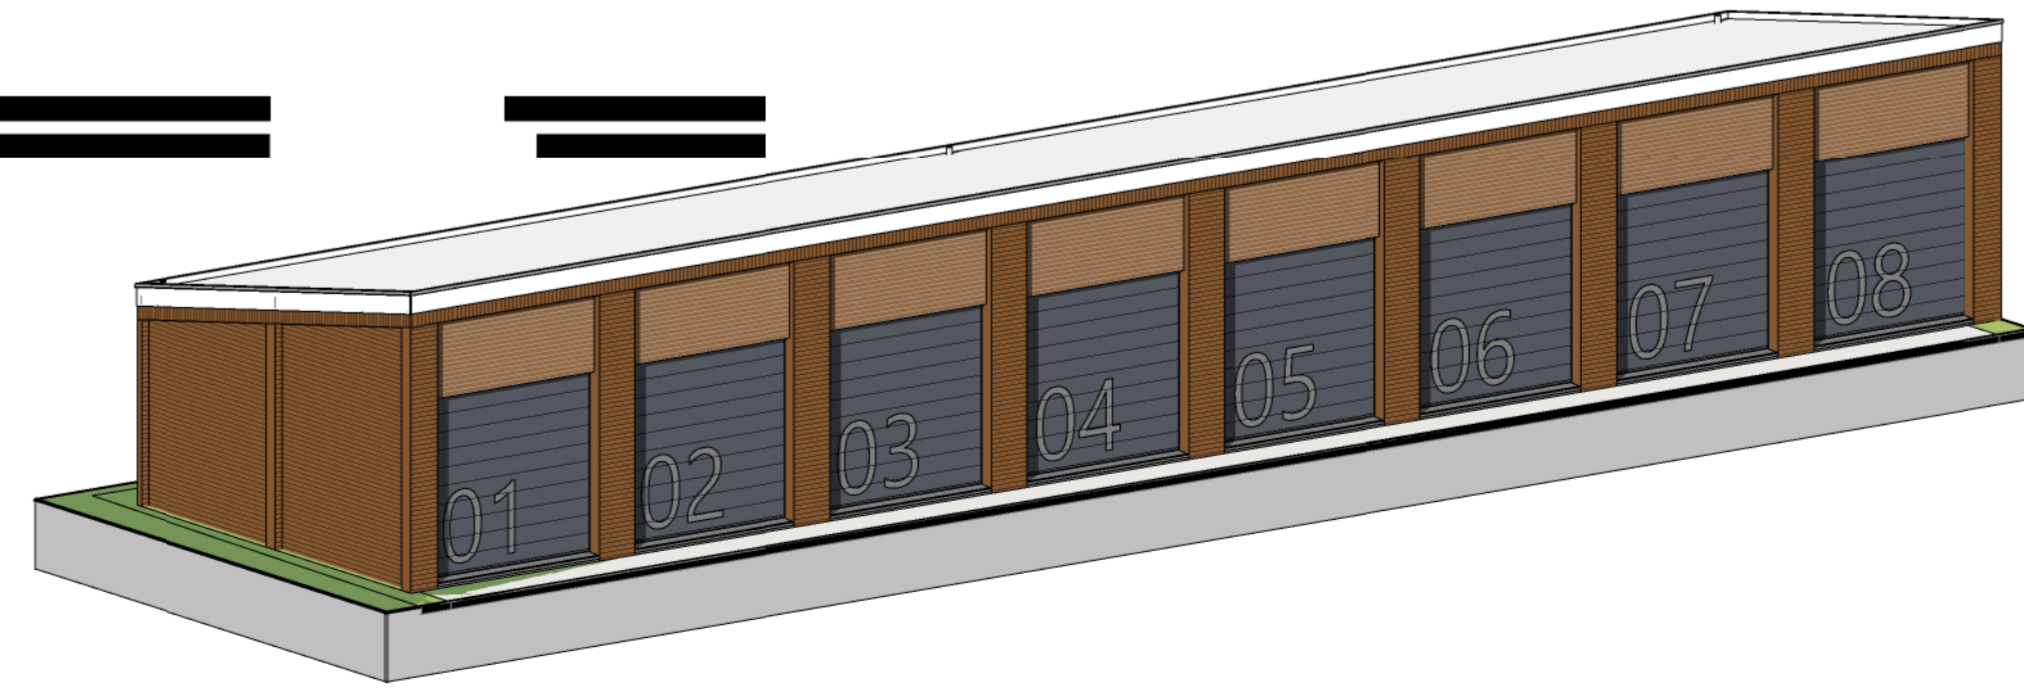

3D GARAGEBOXEN

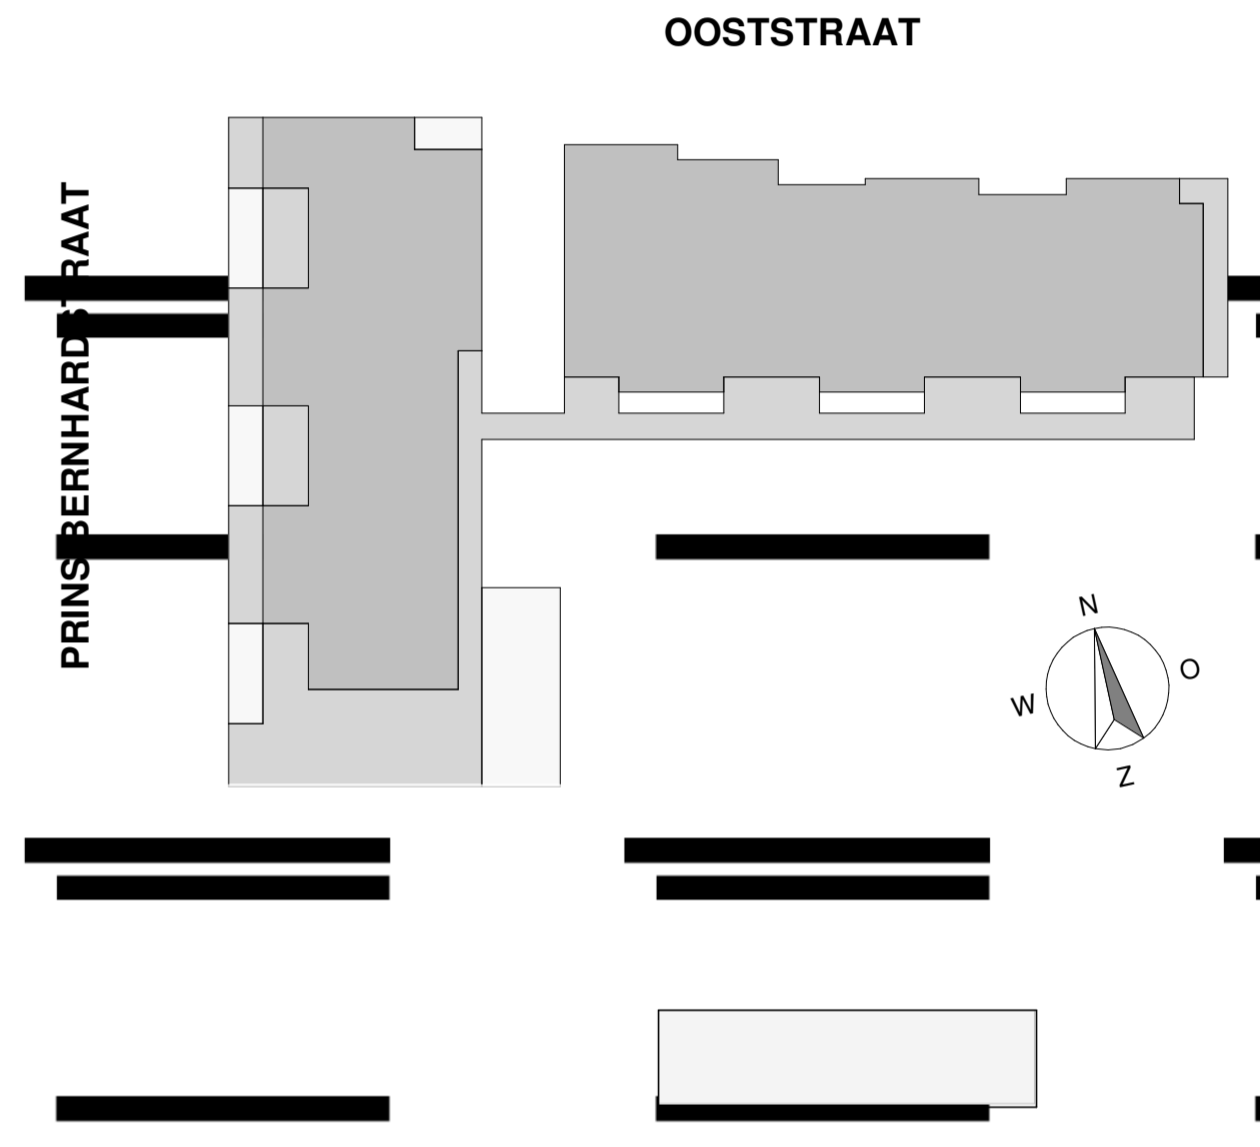

07-10-2021; wijzigingen en aanvullingen nav opmerkingen VRZHZ

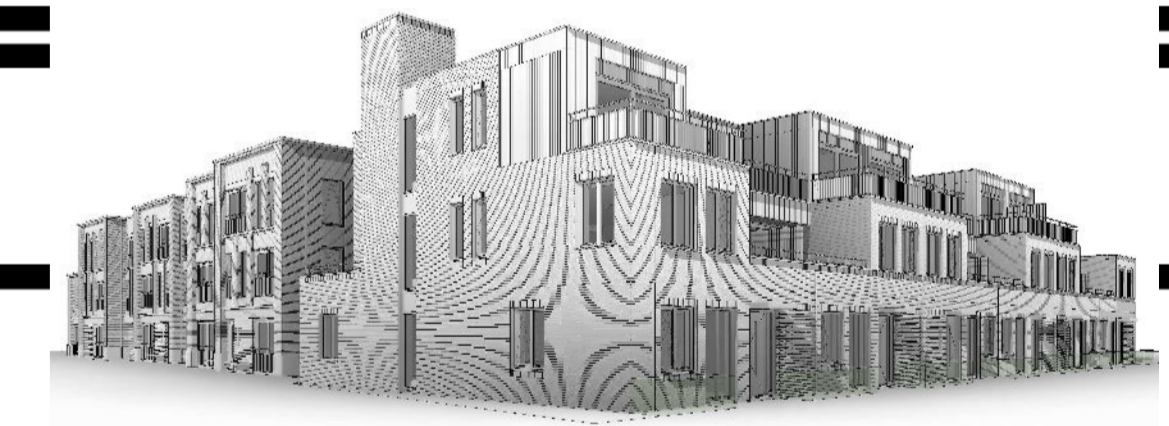

(opm VRZHZ verwerkt) 15-11-2021 gewijzigd 22-04-2021 datum

Nieuwbouw Woningen Ooststraat project Ooststraat, Oud-Beijerland; adresgegevens opdrachtgever

Overzicht garageboxen onderdeel 1 : 100 schaal

4344-DO-050 project- en tekeningnummer Definitief Ontwerp: projectfase

|  |            |
|--|------------|
| gemeente Hoeksche Waard  |            |
| Bureau voor het ruimtelijk ontwerp en gemeentelijke Hoeksche Waard |            |
| nummer   | datum      |
| Z/21/094911  | 19-04-2022 |

RoosRos Architecten L.J. Costerstraat 2 | 3261 LH Oud-Beijerland

0186 69 15 80 info@roosros.nl www.roosros.nl

DEFINITIEF

Behoort bij aanvraag omgevingsvergunning bouwen aan het College van Burgemeester en Wethouders van de gemeente Hoeksche Waard d.d. 22-04-2021.

ROOSROS ARCHITECTEN