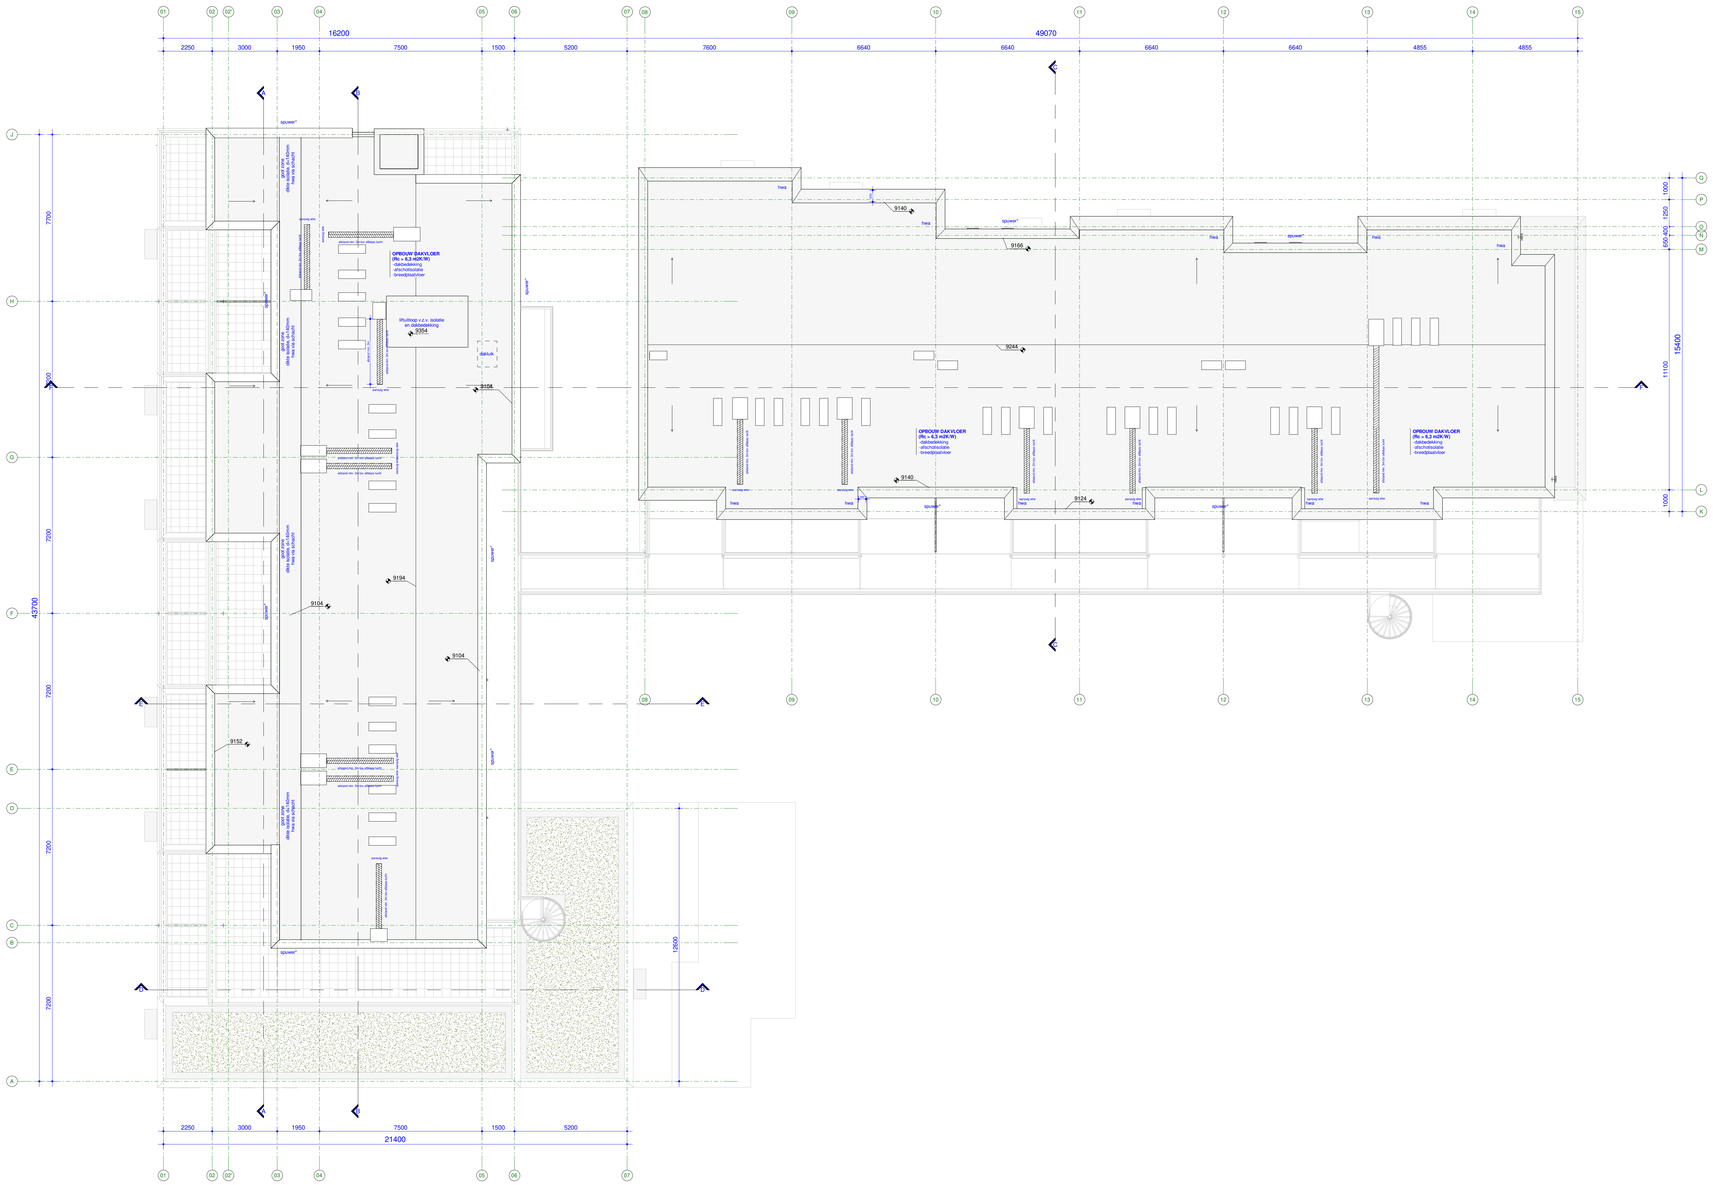

RENVOOI DAKAANZICHT

DAKEN

- spuwer: afmeting, inplakhoogte enz. (vlgs. opg. cons.) positie ter goedkeuring architect, kleur: als gevelbekleding
- dakafvoerpunt hwa; exacte aantal / posities vlgs. opg. inst.-adviseur/installateur
- inpandige noodafvoer, afmeting en aantal vlgs opg constr / inst adviseur / installateur afvoeren zichtbaar in buitengevel op maaiveldniveau aanbrengen (exacte posities door inst. op te geven, ter goedkeuring architect, kleur: .....)
- hemelwaterafvoer / vuilwaterafvoer (standleiding) (vlgs. opg. inst. adv.)
- afschotrichting, blijvend dakafschot, e.e.a. vlgs. opg. constr.
- groen dak
- daktegels op tegeldragers (breedte looppad 1200mm.) posities tegelpaden op het dak afstemmen op posities installaties

DIVERSEN

- het op tekening aangegeven leidingverloop t.b.v. hwa is een principe; exact leidingverloop, dimensionering en aantal dakgully 's door installateur ter goedkeuring adviseur
- dakdoorvoeren gelsoleerd uitvoeren
- dakafvoeren, dakdoorvoeren, dakopstand t.b.v. installaties waterdicht inwerken.
- valbeveiliging volgens ARBO-eisen
- installaties op het dak vlgs. opg. installateur; exacte posities/afmetingen vooraf ter goedkeuring architect aanbieden!
- inpandige hemelwaterafvoeren thermisch en akoestisch isoleren
- i.v.m. veilig onderhoud op / aan het gebouw (gevels, daken, etc.) nader uit te werken voorzieningen opnemen die voldoen aan het gesteld in het bouwbesluit 2012, afd. 6.12 en de ARBO-eisen

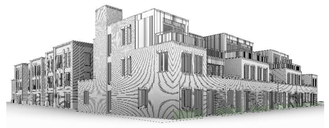

: gewijzigd
22-04-2021: datum

Nieuwbouw Woningen Ooststraat: project
Ooststraat, Oud-Beijerland: adresgegevens
[redacted]: opdrachtgever

Plattegrond dak: onderdeel
1 : 100: schaal

4344-DO-130: project- en tekeningnummer
Definitief Ontwerp: projectfase

[redacted]: projectmanager
[redacted]: getekend

RoosRos Architecten
L.J. Costerstraat 2 | 3261 LH
Oud-Beijerland

0186 69 15 80
info@roosros.nl
www.roosros.nl

gemeente Hoeksche Waard

Behoort bij het besluit van het college van gemeente Hoeksche Waard

nummer	datum
Z/21/094911	19-04-2022

DEFINITIEF

Behoort bij aanvraag omgevingsvergunning bouwen aan het College van Burgemeester en Wethouders van de gemeente Hoeksche Waard d.d. 22-04-2021.

ROOSROS ARCHITECTEN