





Westgevel Prins Bernhardstraat


[Overzicht kleuren en materialen, zie DO-600_Kleur_ en materiaalstaat](#)



Oostgevel Prins Bernhardstraat

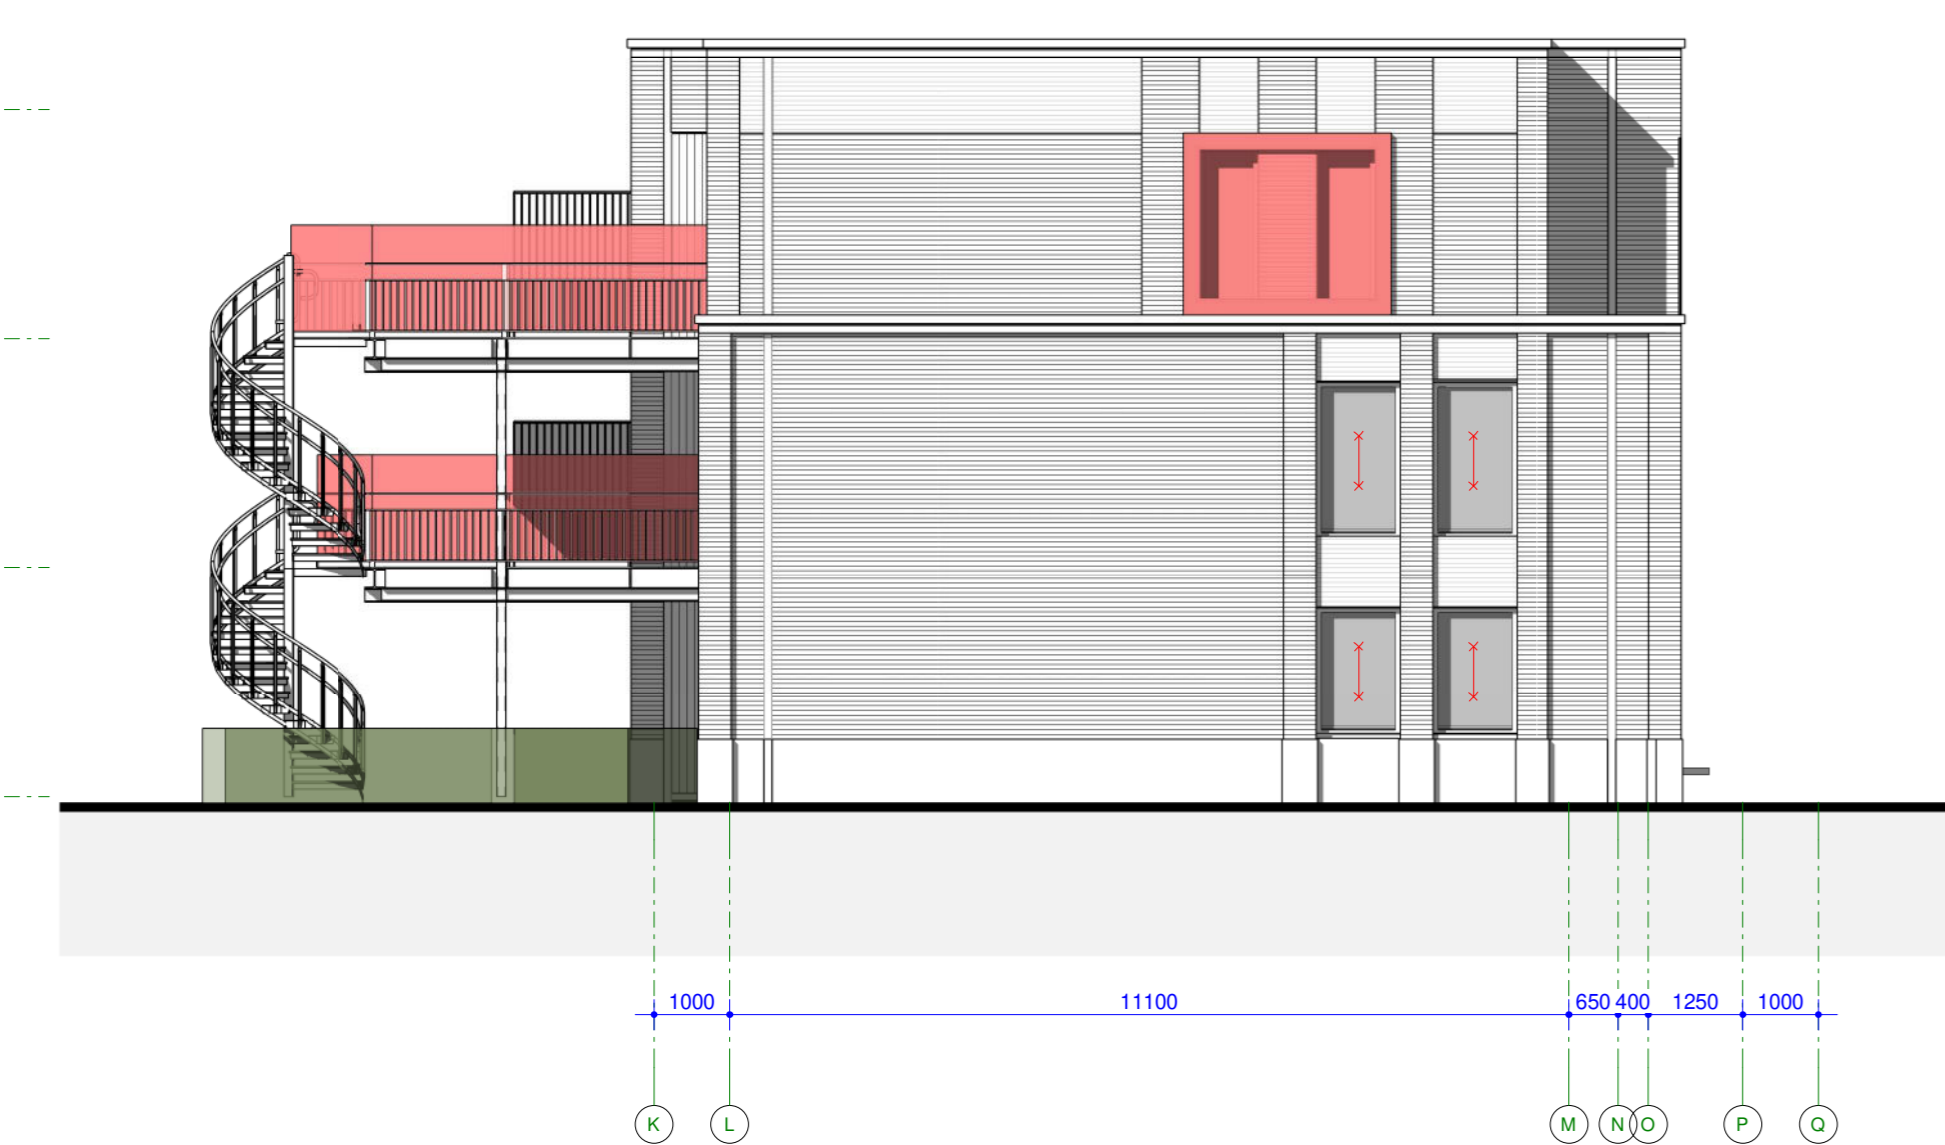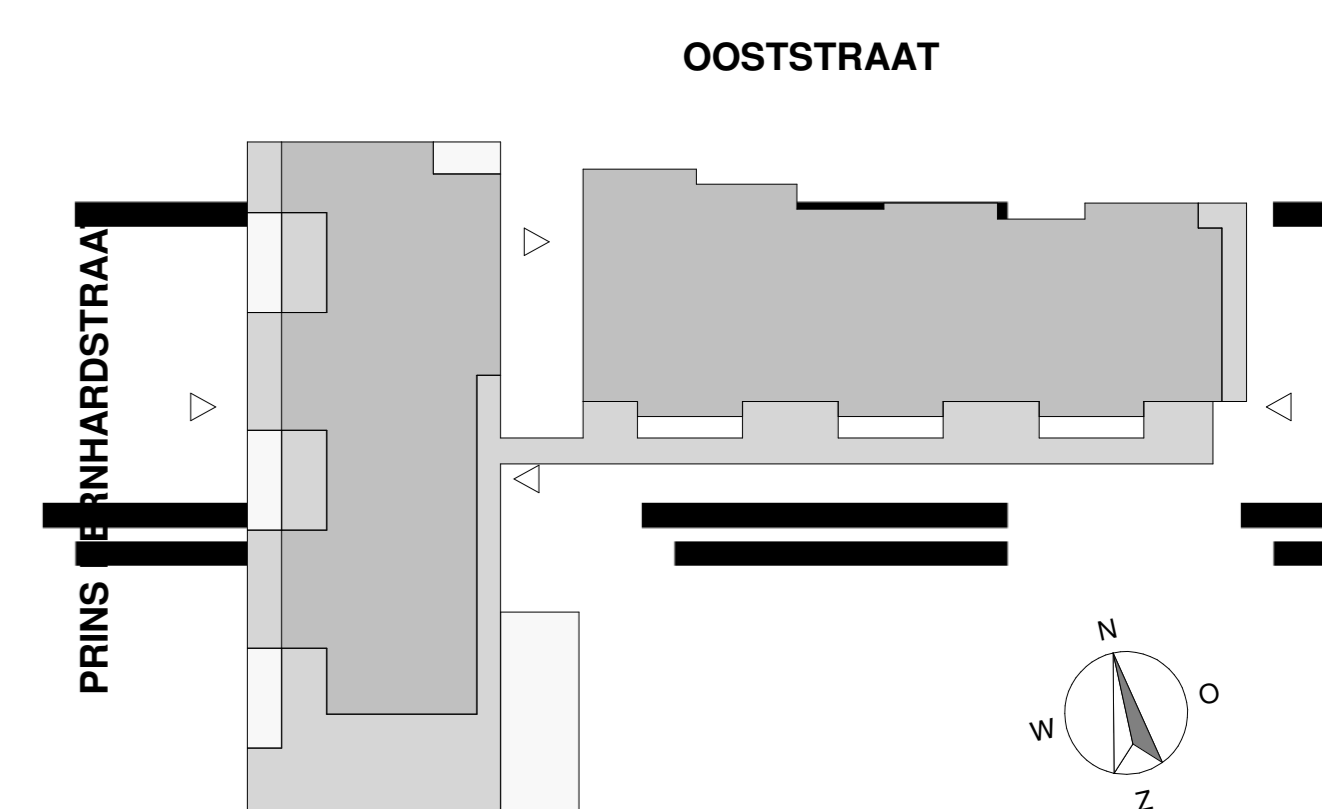

Oostgevel Ooststraat

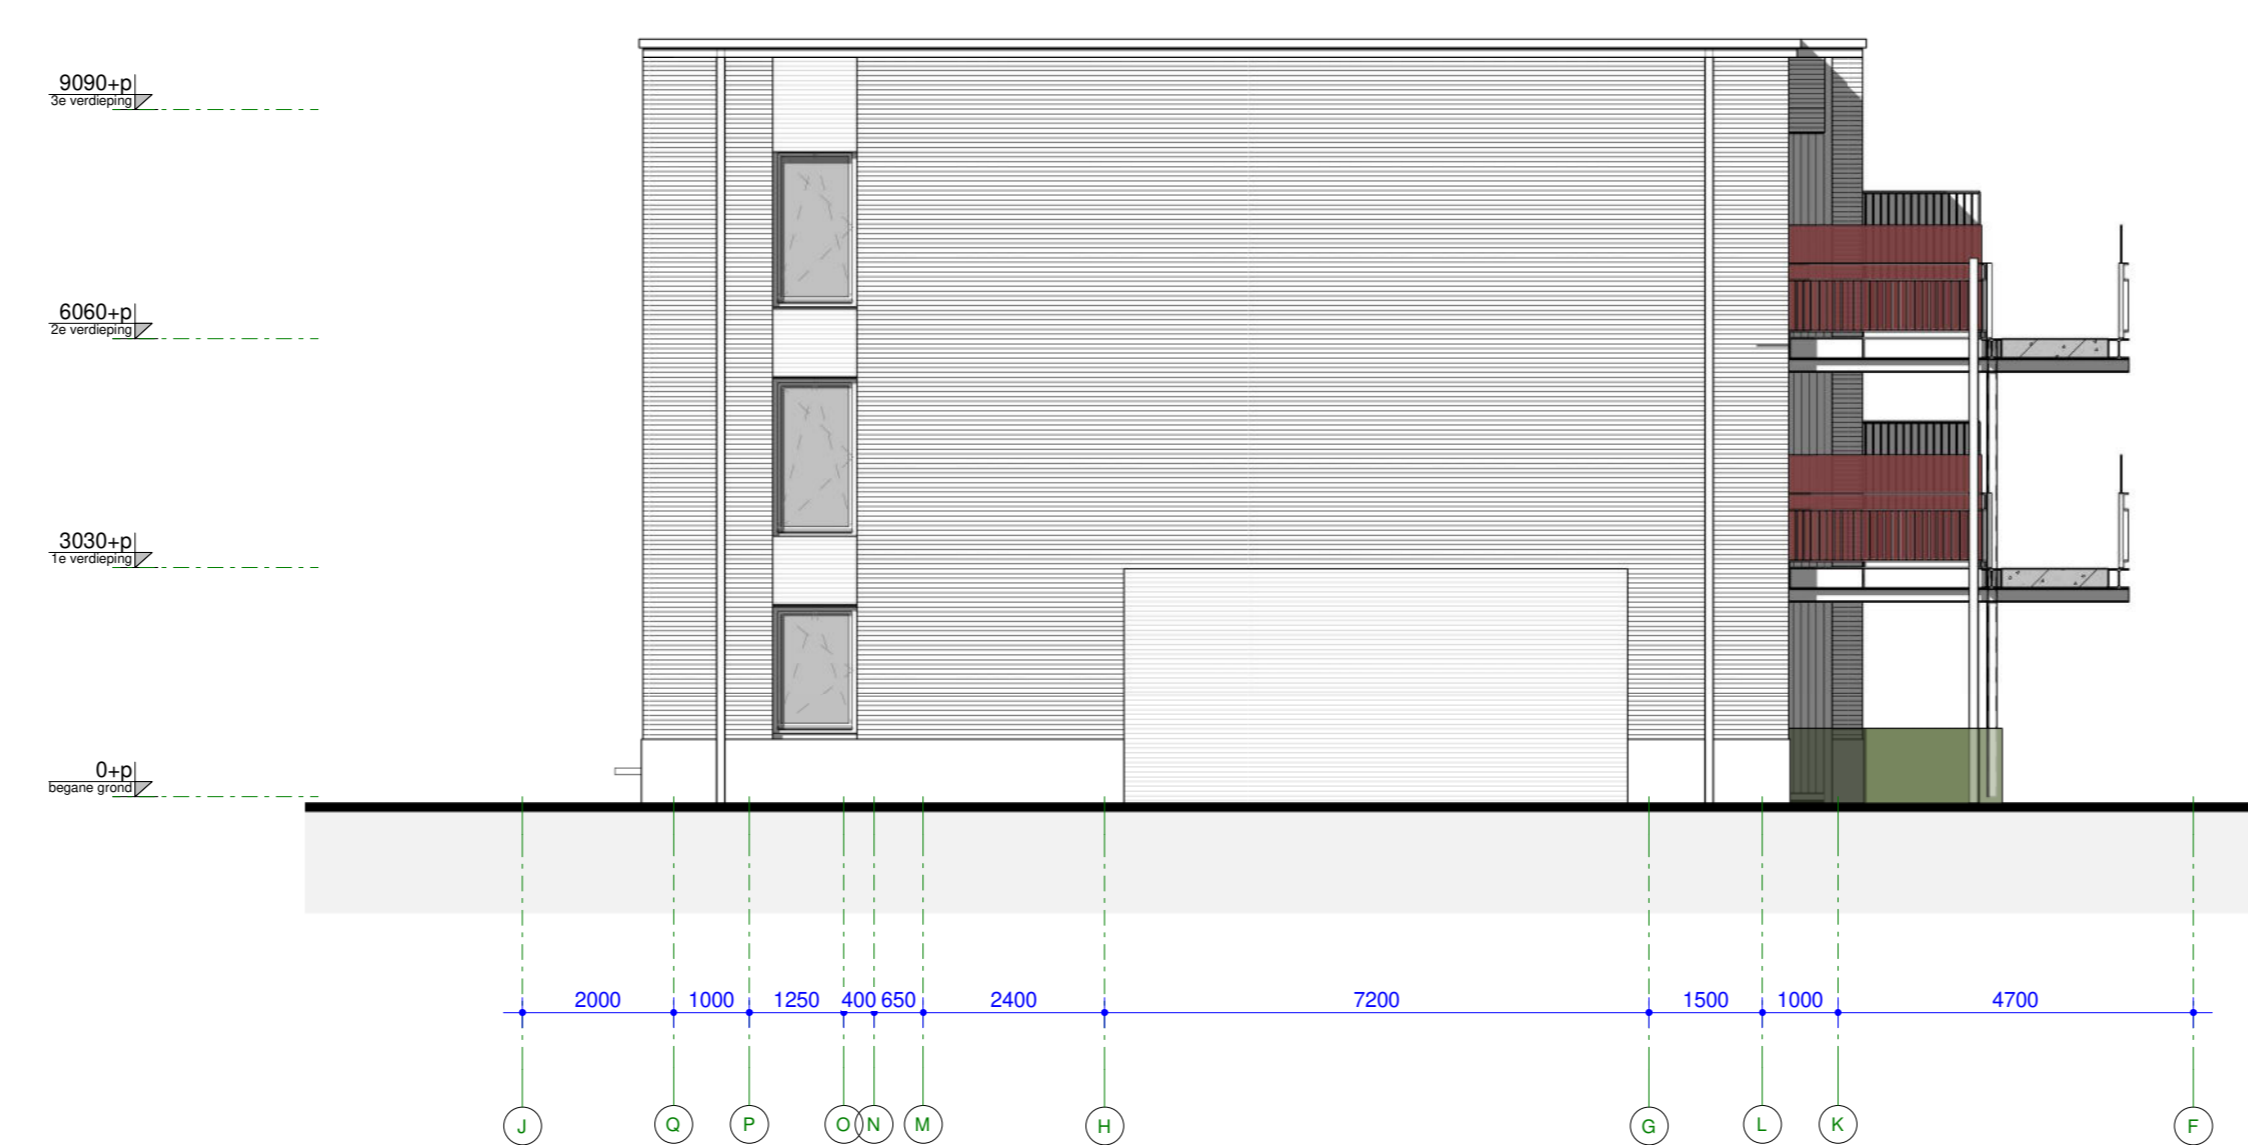

Westgevel Ooststraat


07-10-2021; wijzigingen en aanvullingen nav opmerkingen VRZHZ
 10-12-2021; aanvullingen nav akoestisch onderzoek wegverkeer
 23-12-2021; verhoging glazen balustrades + SilentAir gevelschermen



(verwerking feedback VRZHZ & aanpassingen inz. geluid) 23-12-2021 gvo/jrg/d
 22-04-2021 datum

Nieuwbouw Woningen Ooststraat project
 Ooststraat, Oud-Beijerland adresgegevens
 opdrachtgever

Gevelaanzichten oost - west onderdeel
 1 : 100 schaal

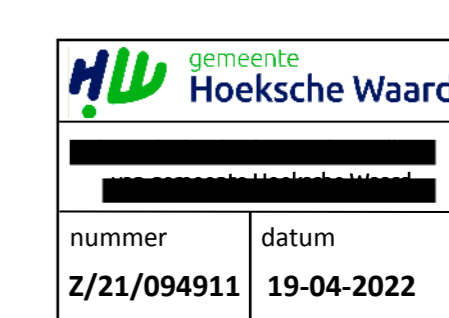

nummer 2/21/094911
 datum 19-04-2022

4344-DO-201 project- en tekeningnummer
 Definitief Ontwerp projectfase

projectmanager
 getekend

RoosRos Architecten
 L.J. Costerstraat 2 | 3281 LH
 Oud-Beijerland

0186 69 15 80
 info@roosros.nl
 www.roosros.nl

DEFINITIEF

Behoort bij aanvraag omgevingsvergunning bouwen aan het
 College van Burgemeester en Wethouders van de gemeente
 Hoeksche Waard o.d. 22-04-2021.

ROOSROS
 ARCHITECTEN