




DOORSNEDE A-A

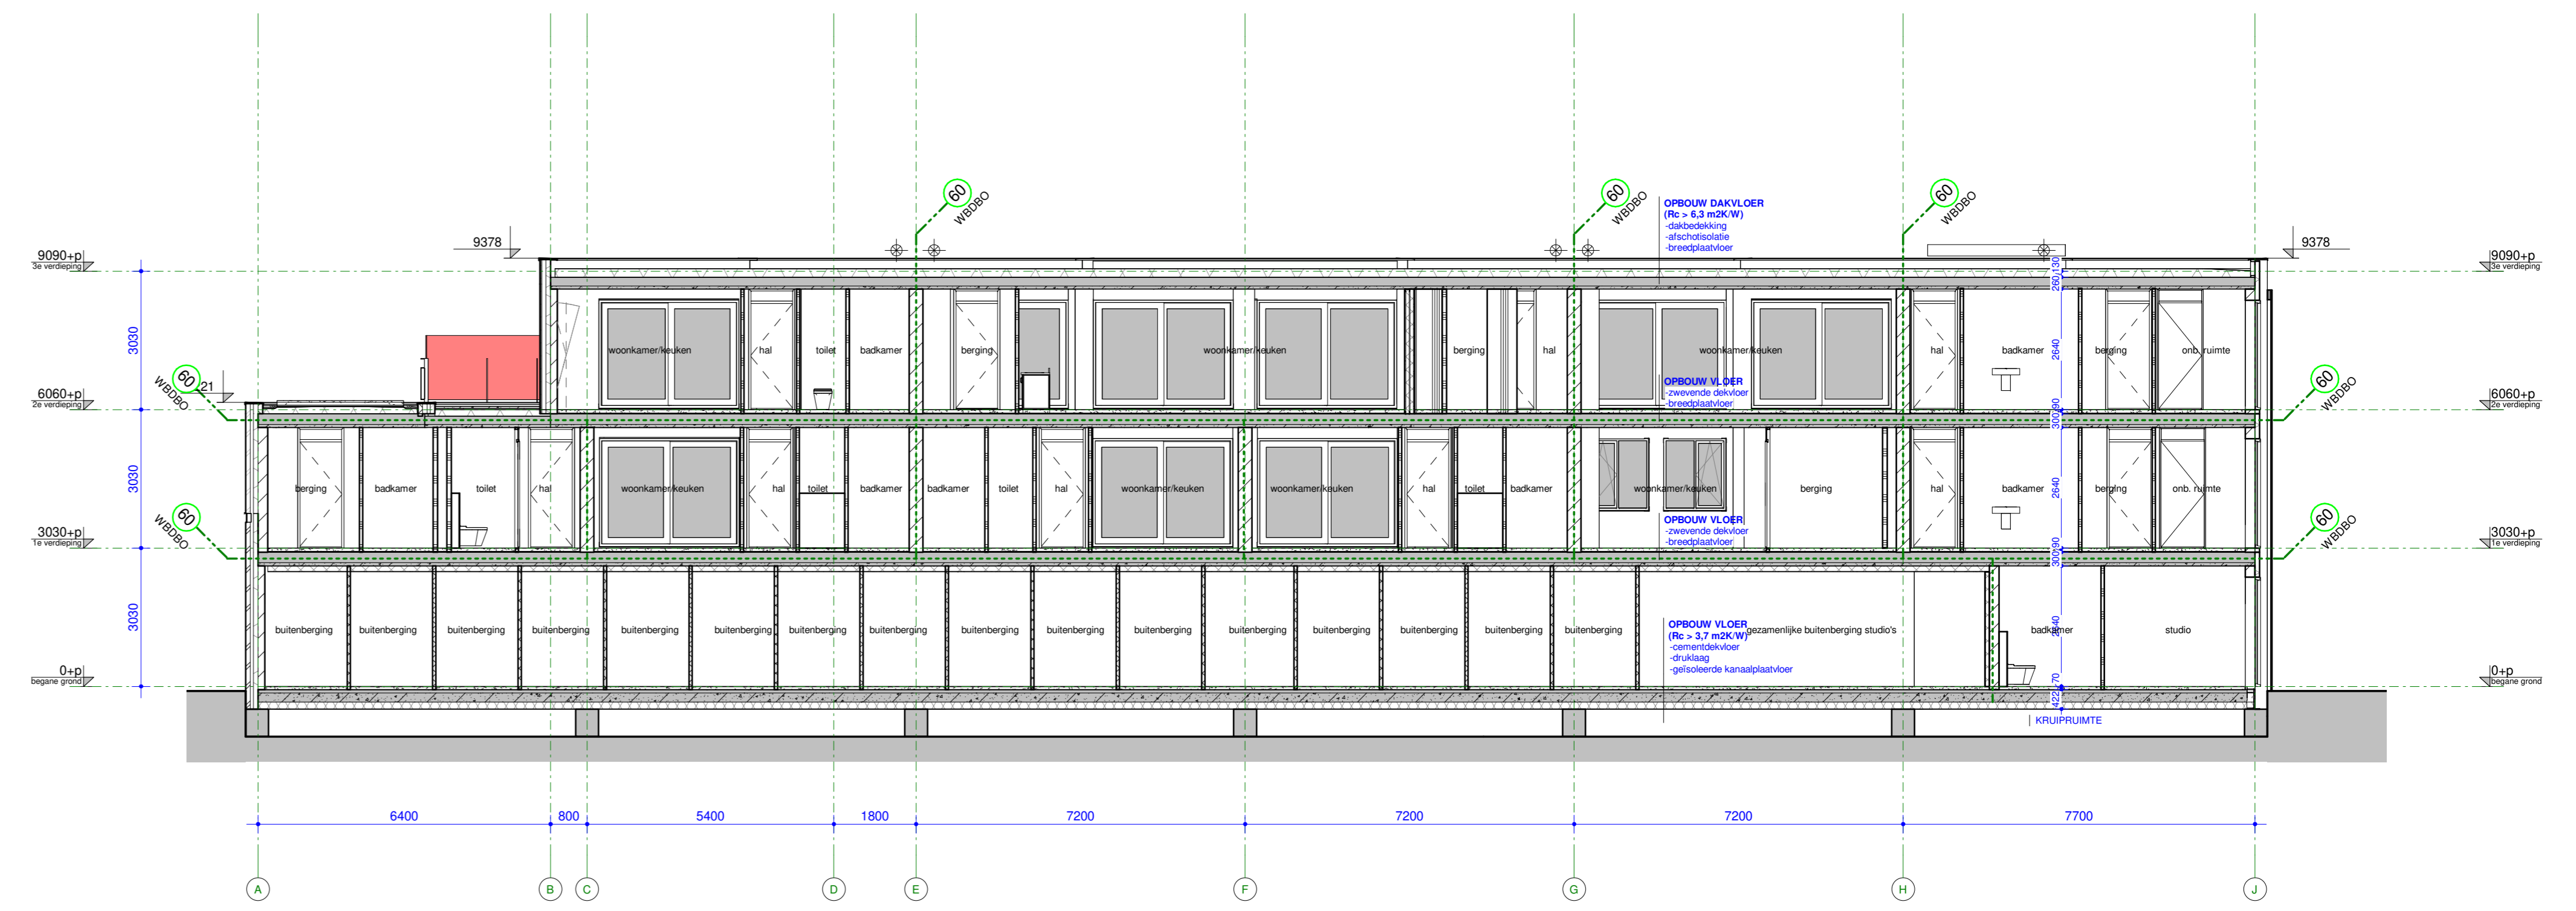


DOORSNEDE B-B

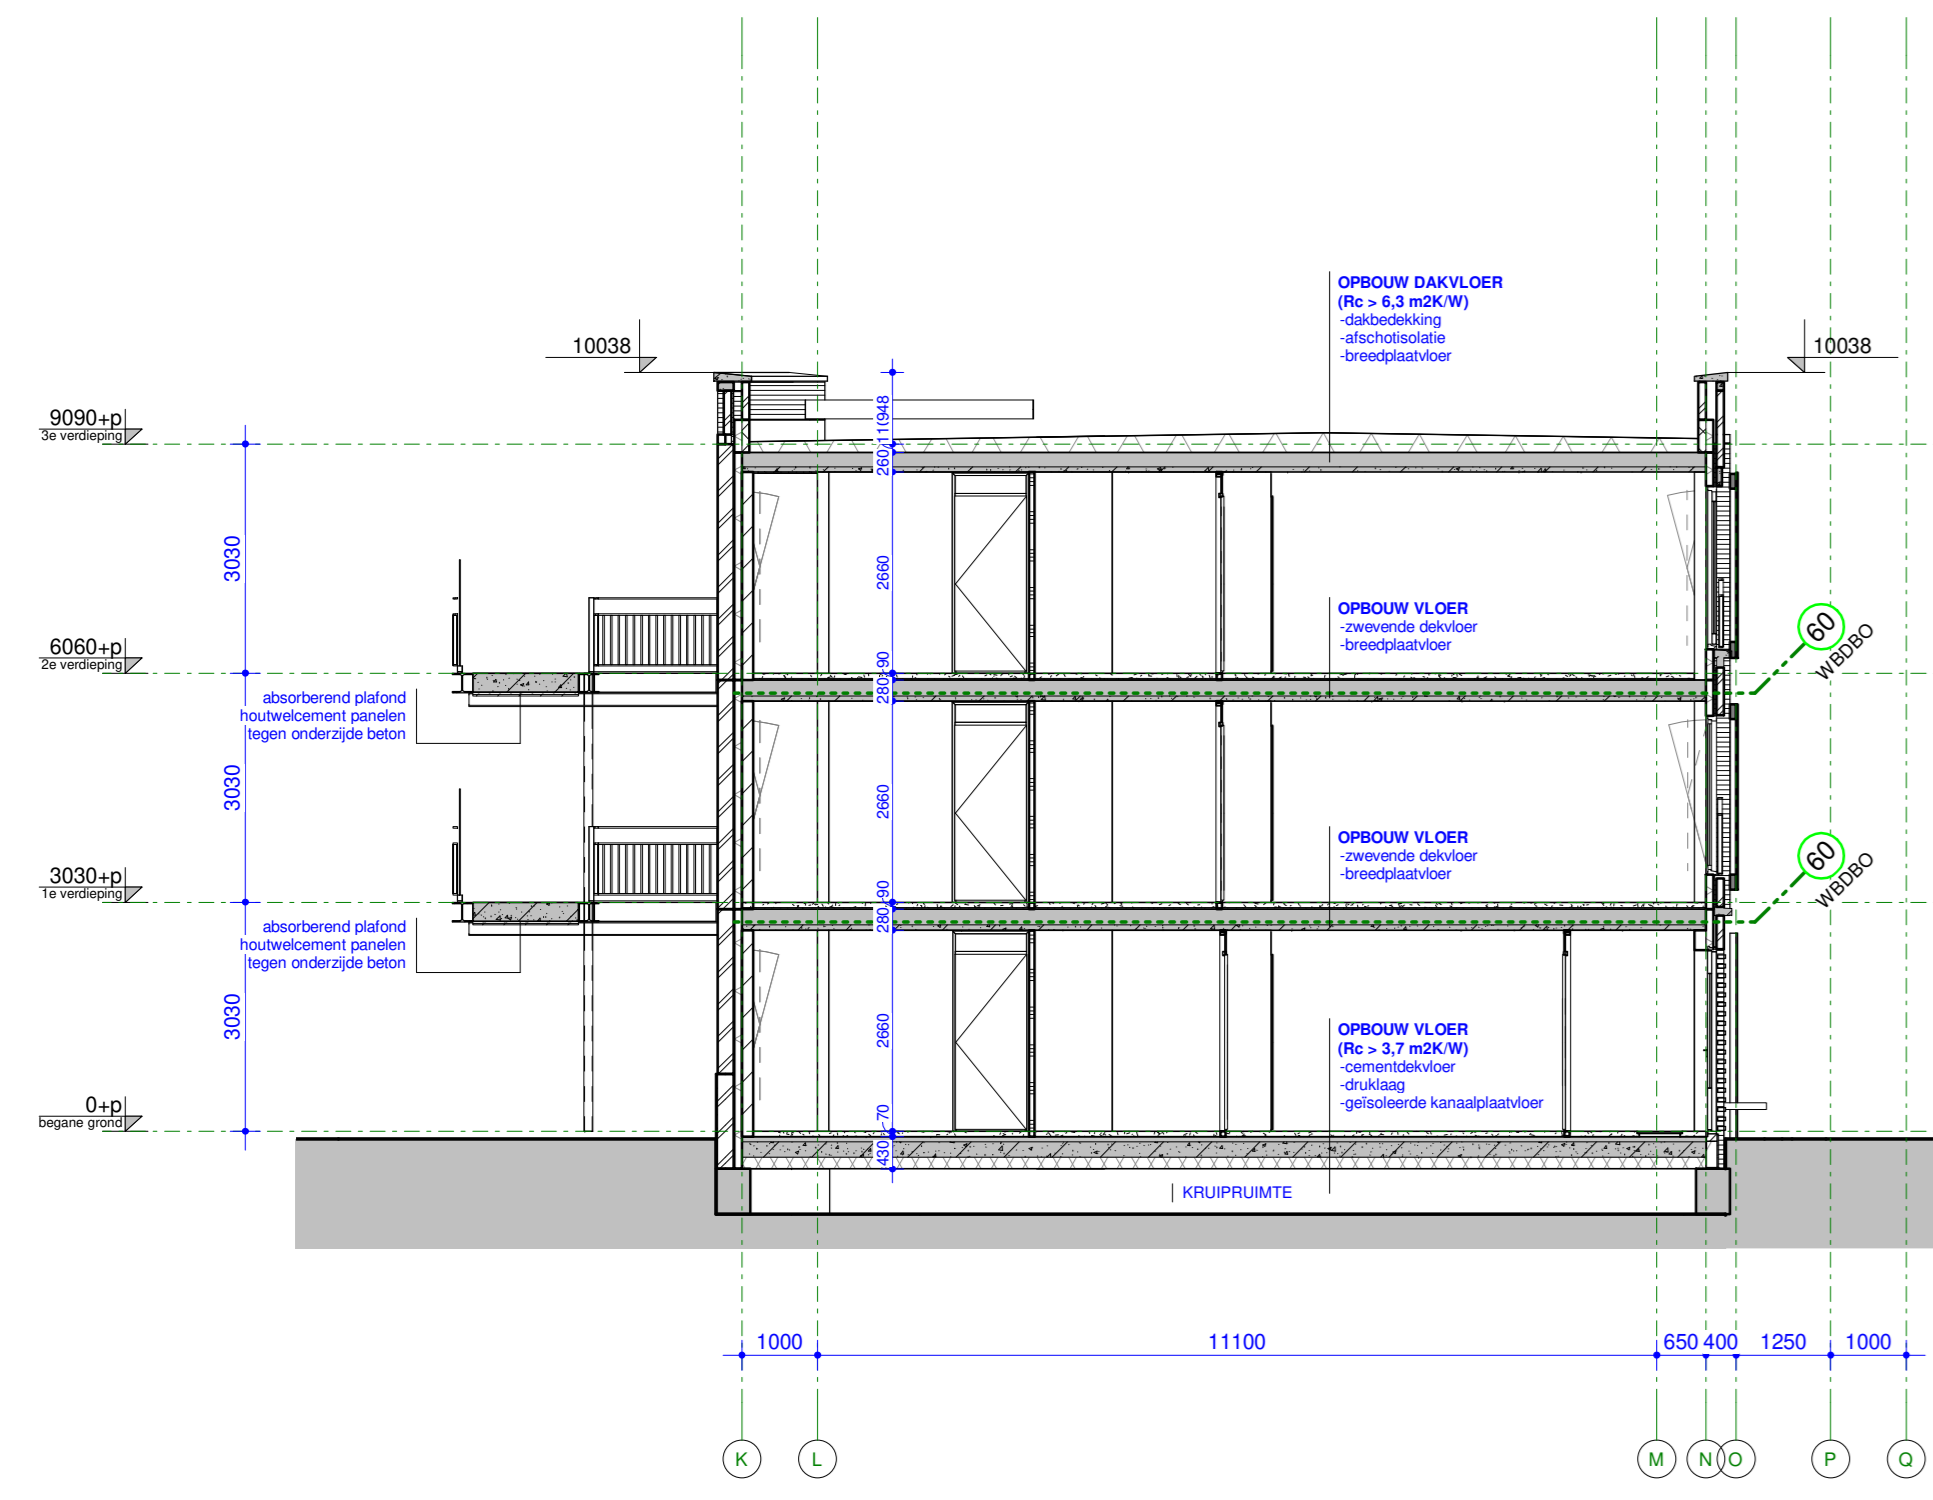



DOORSNEDE C-C

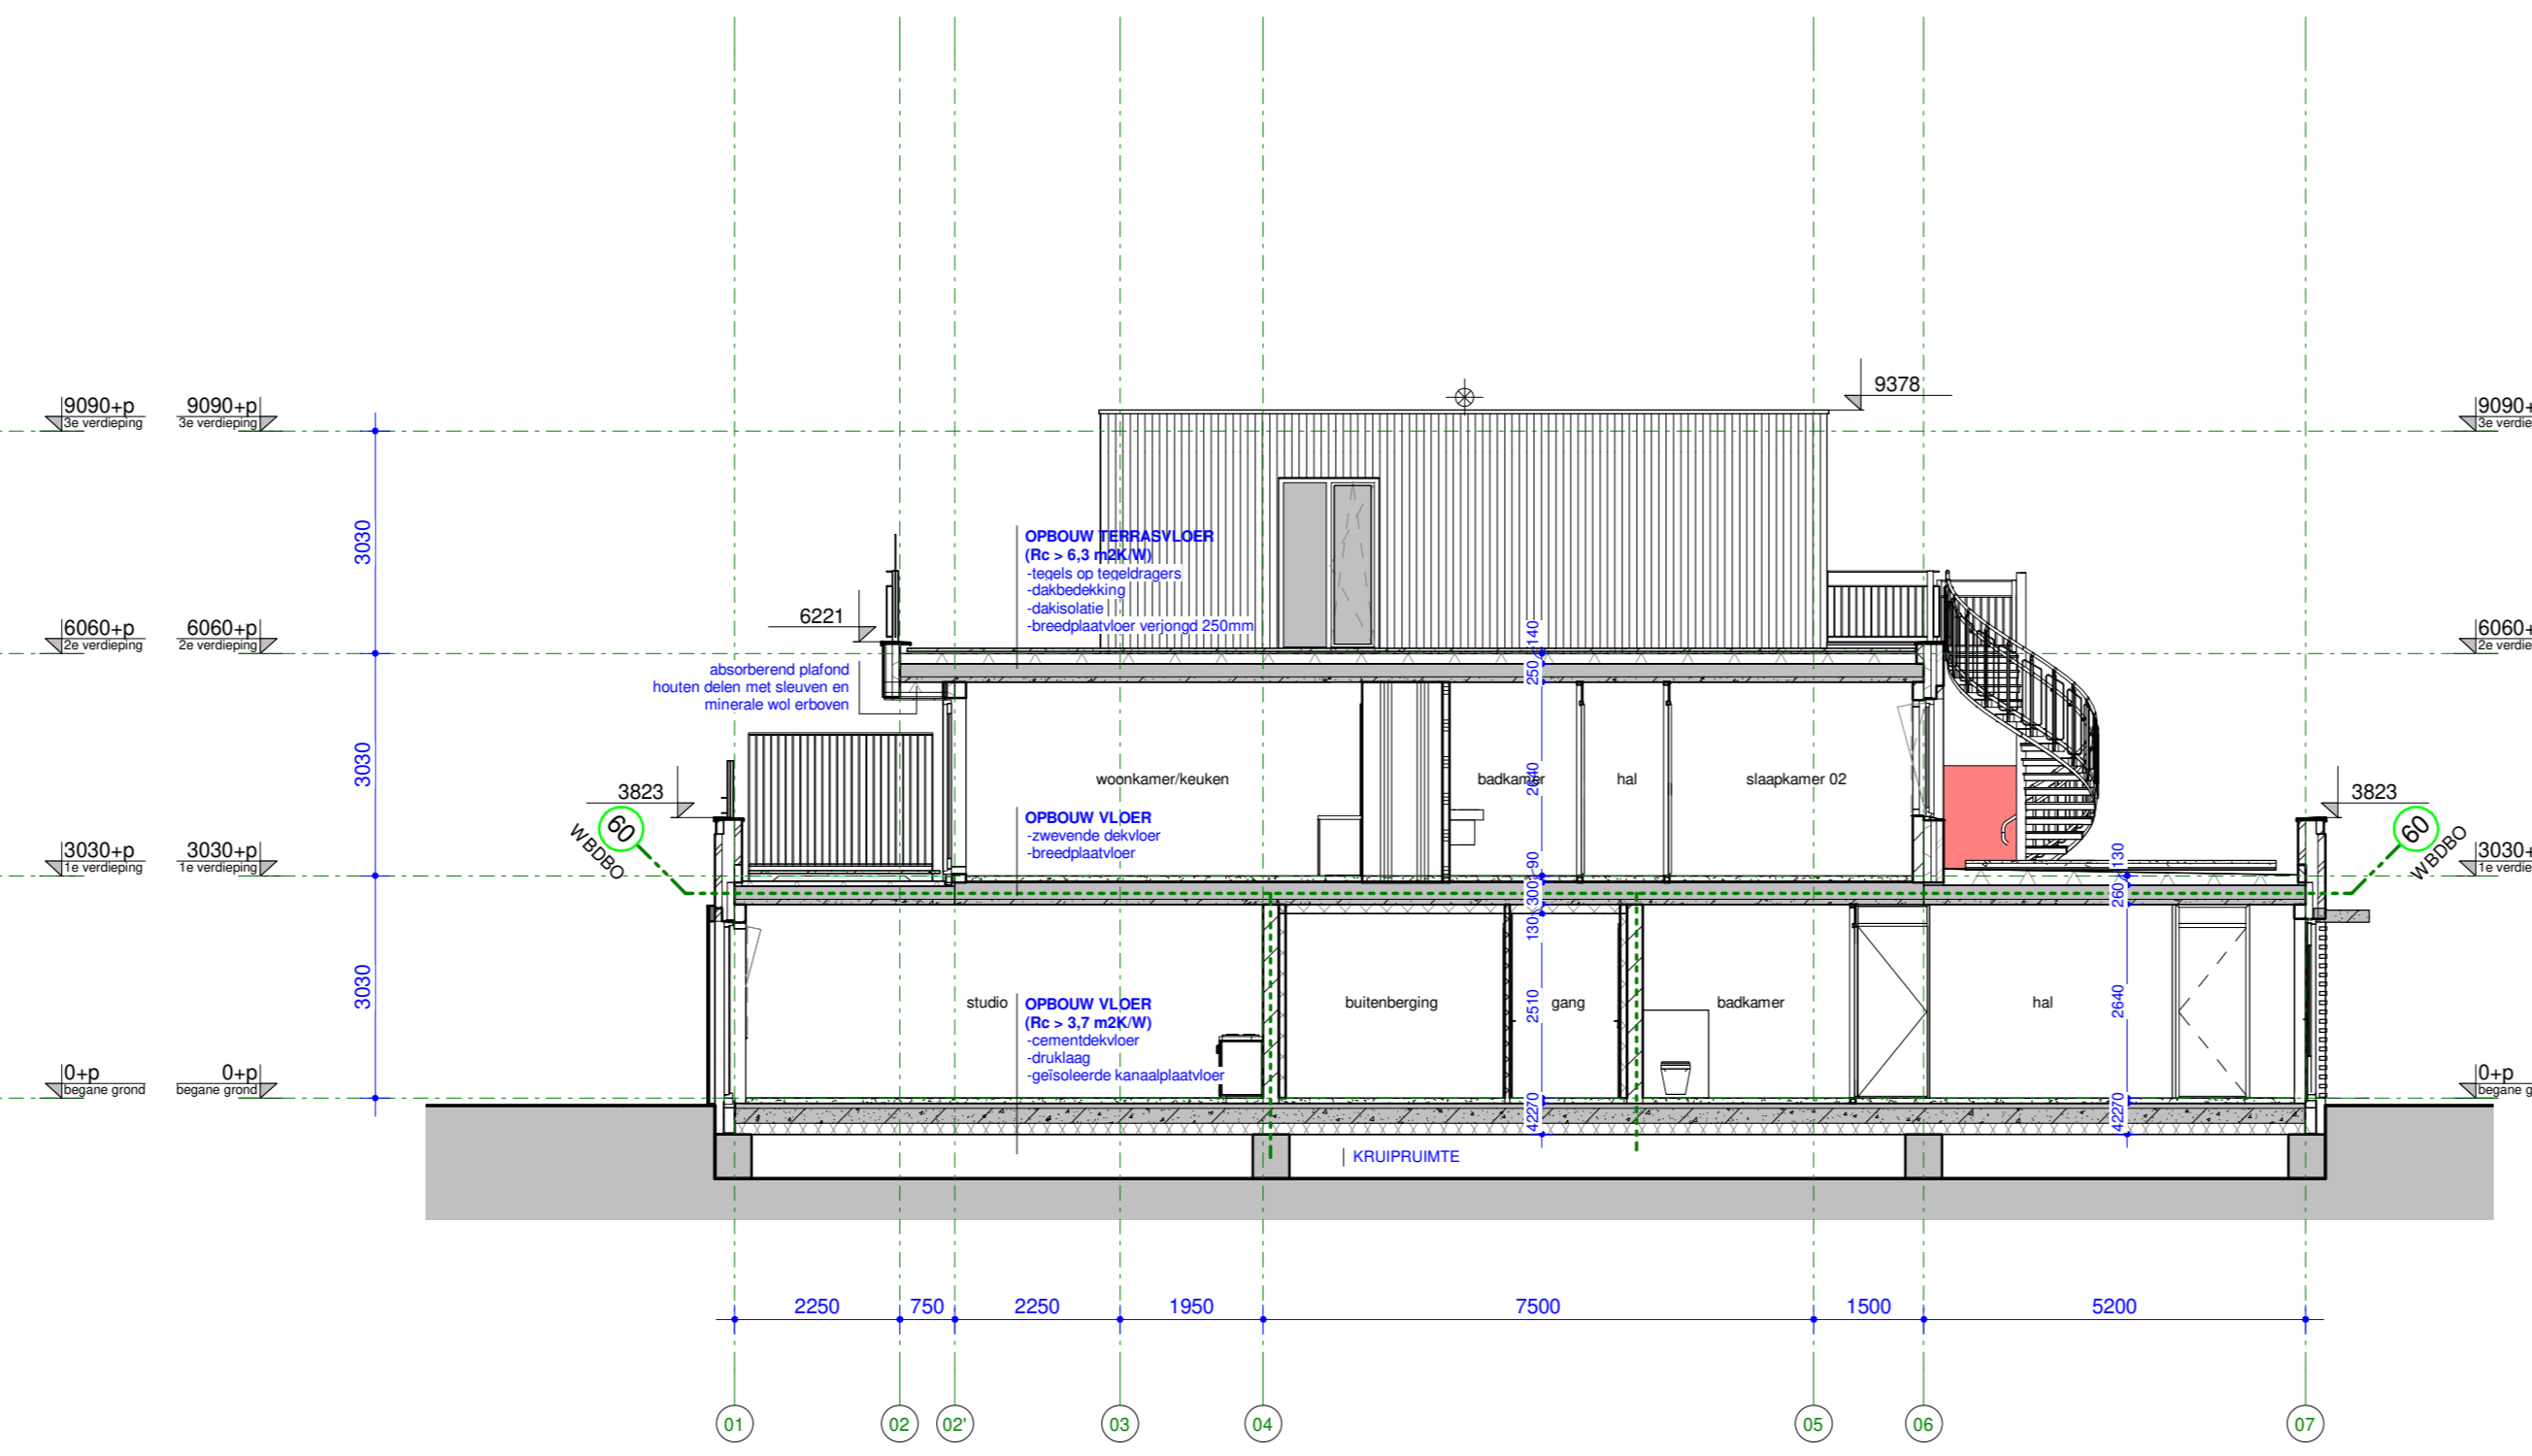


DOORSNEDE D-D

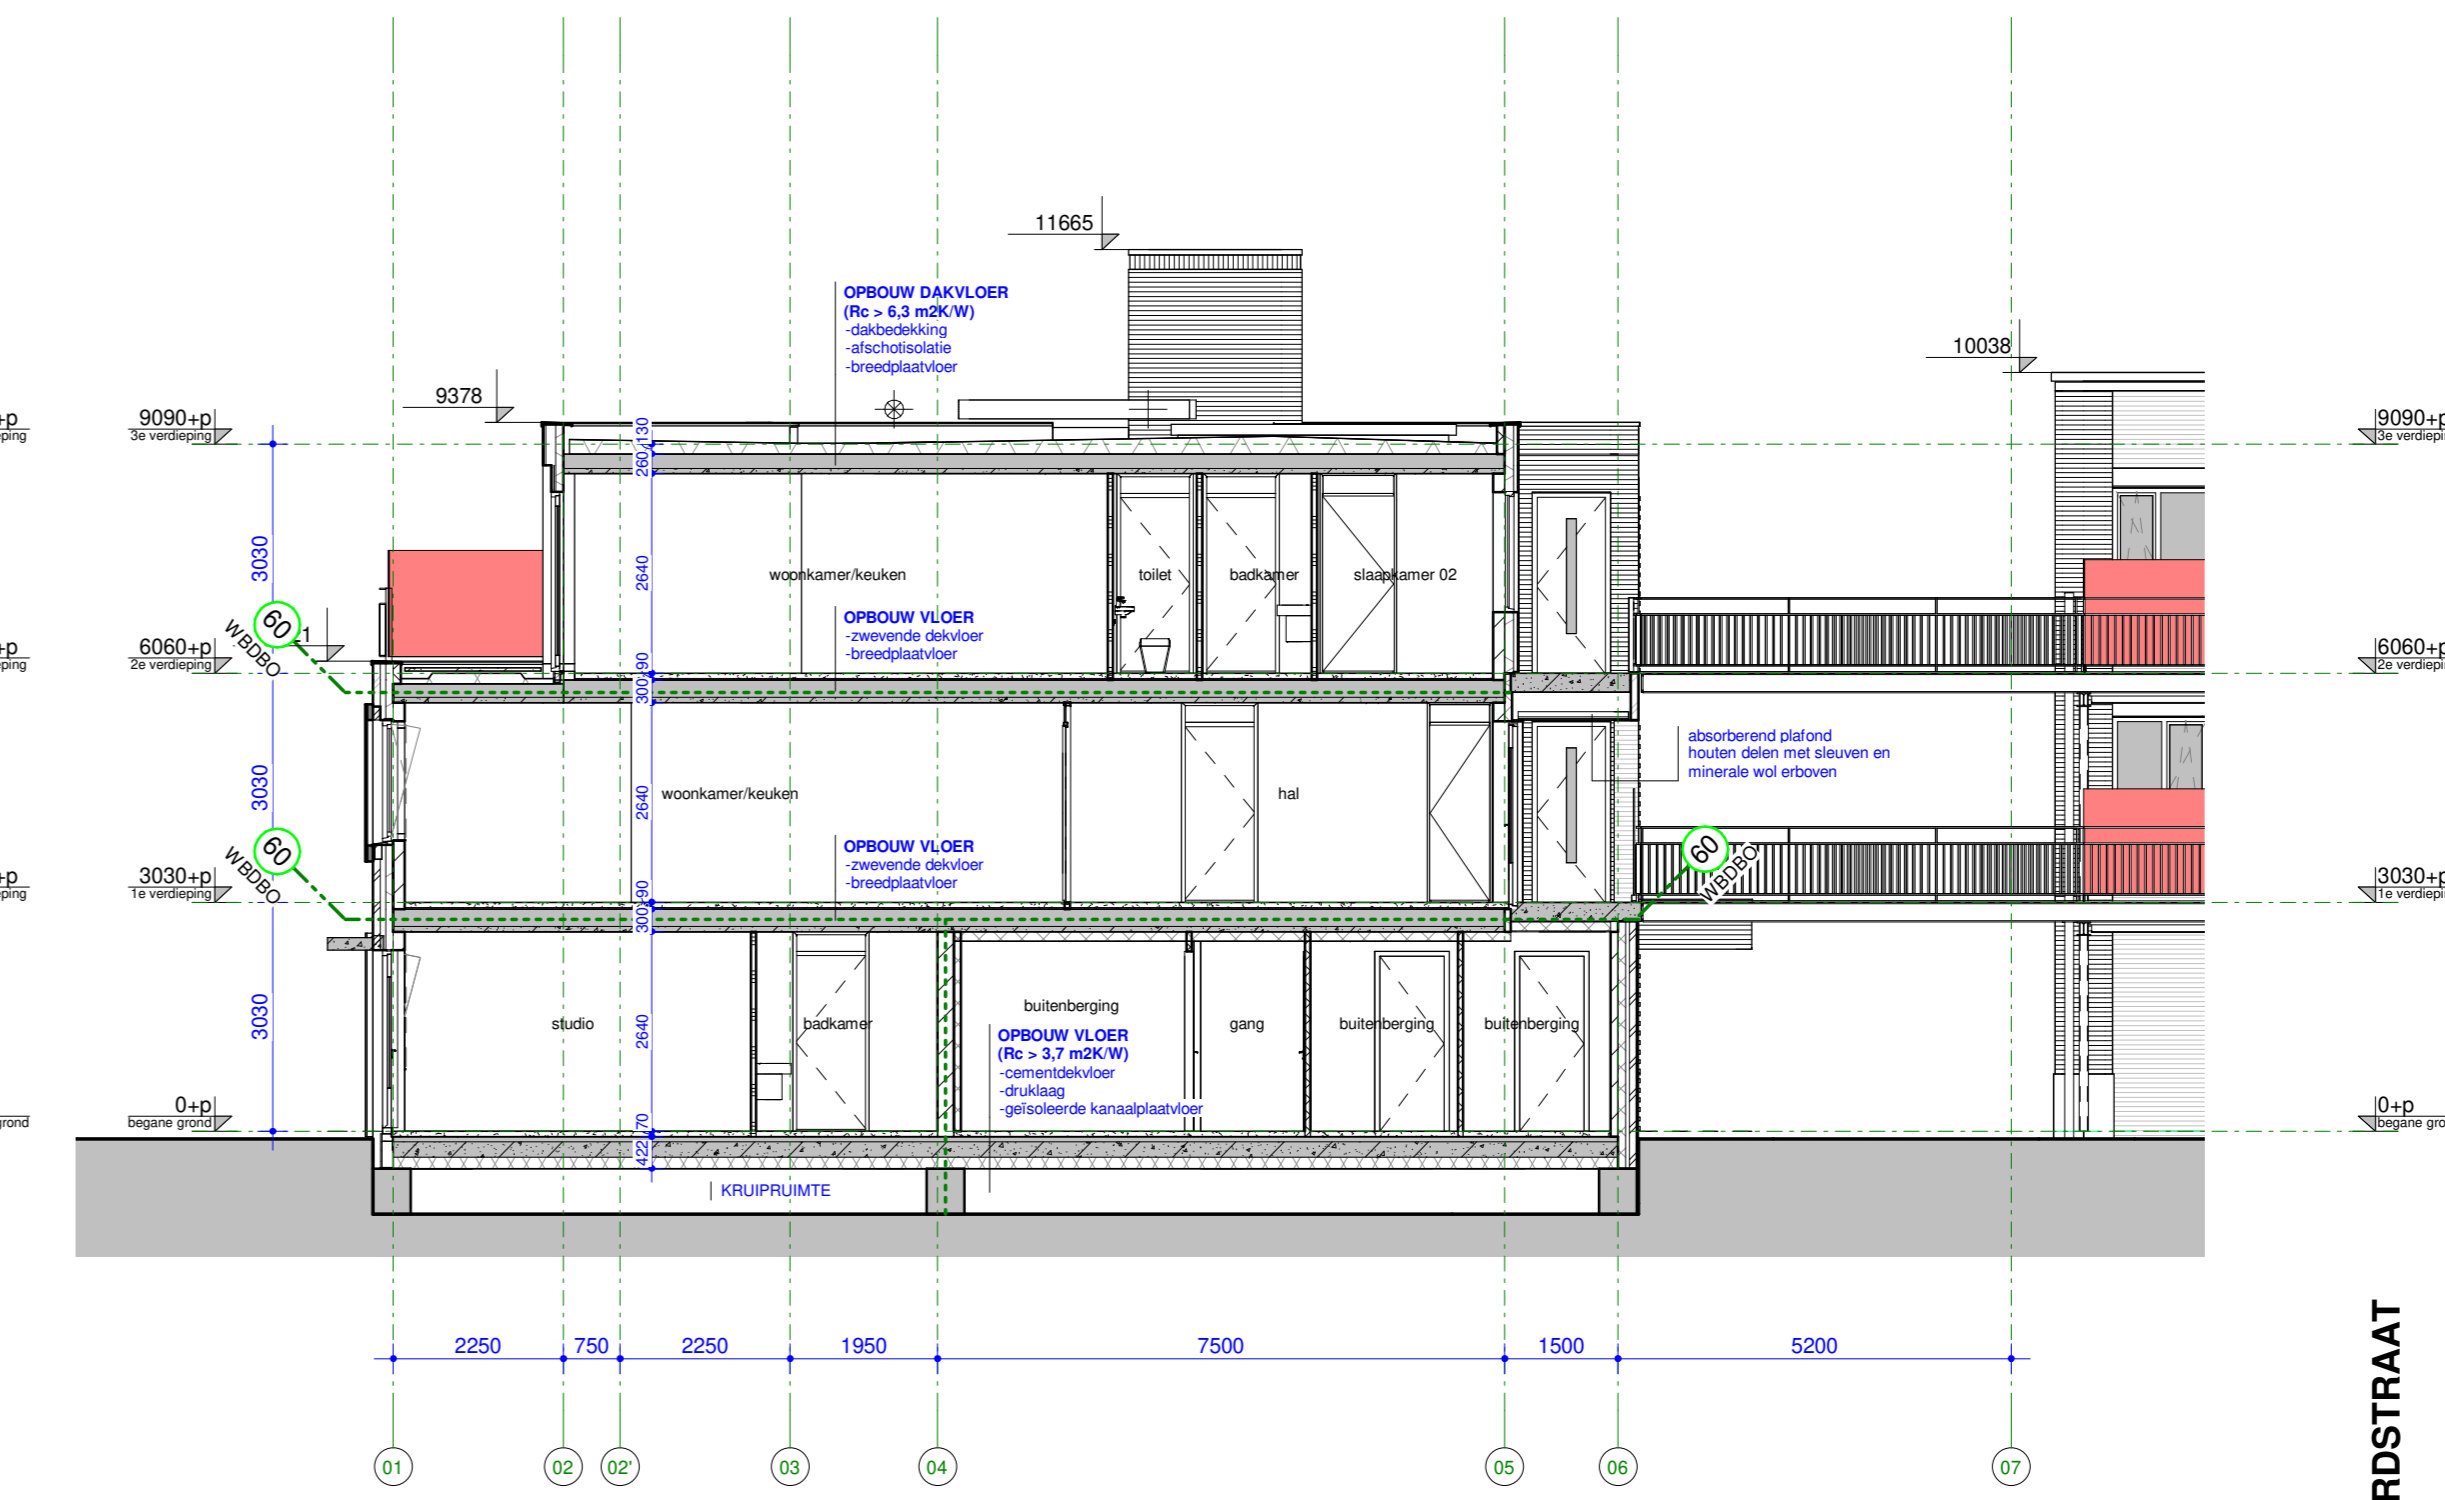

DOORSNEDE E-E

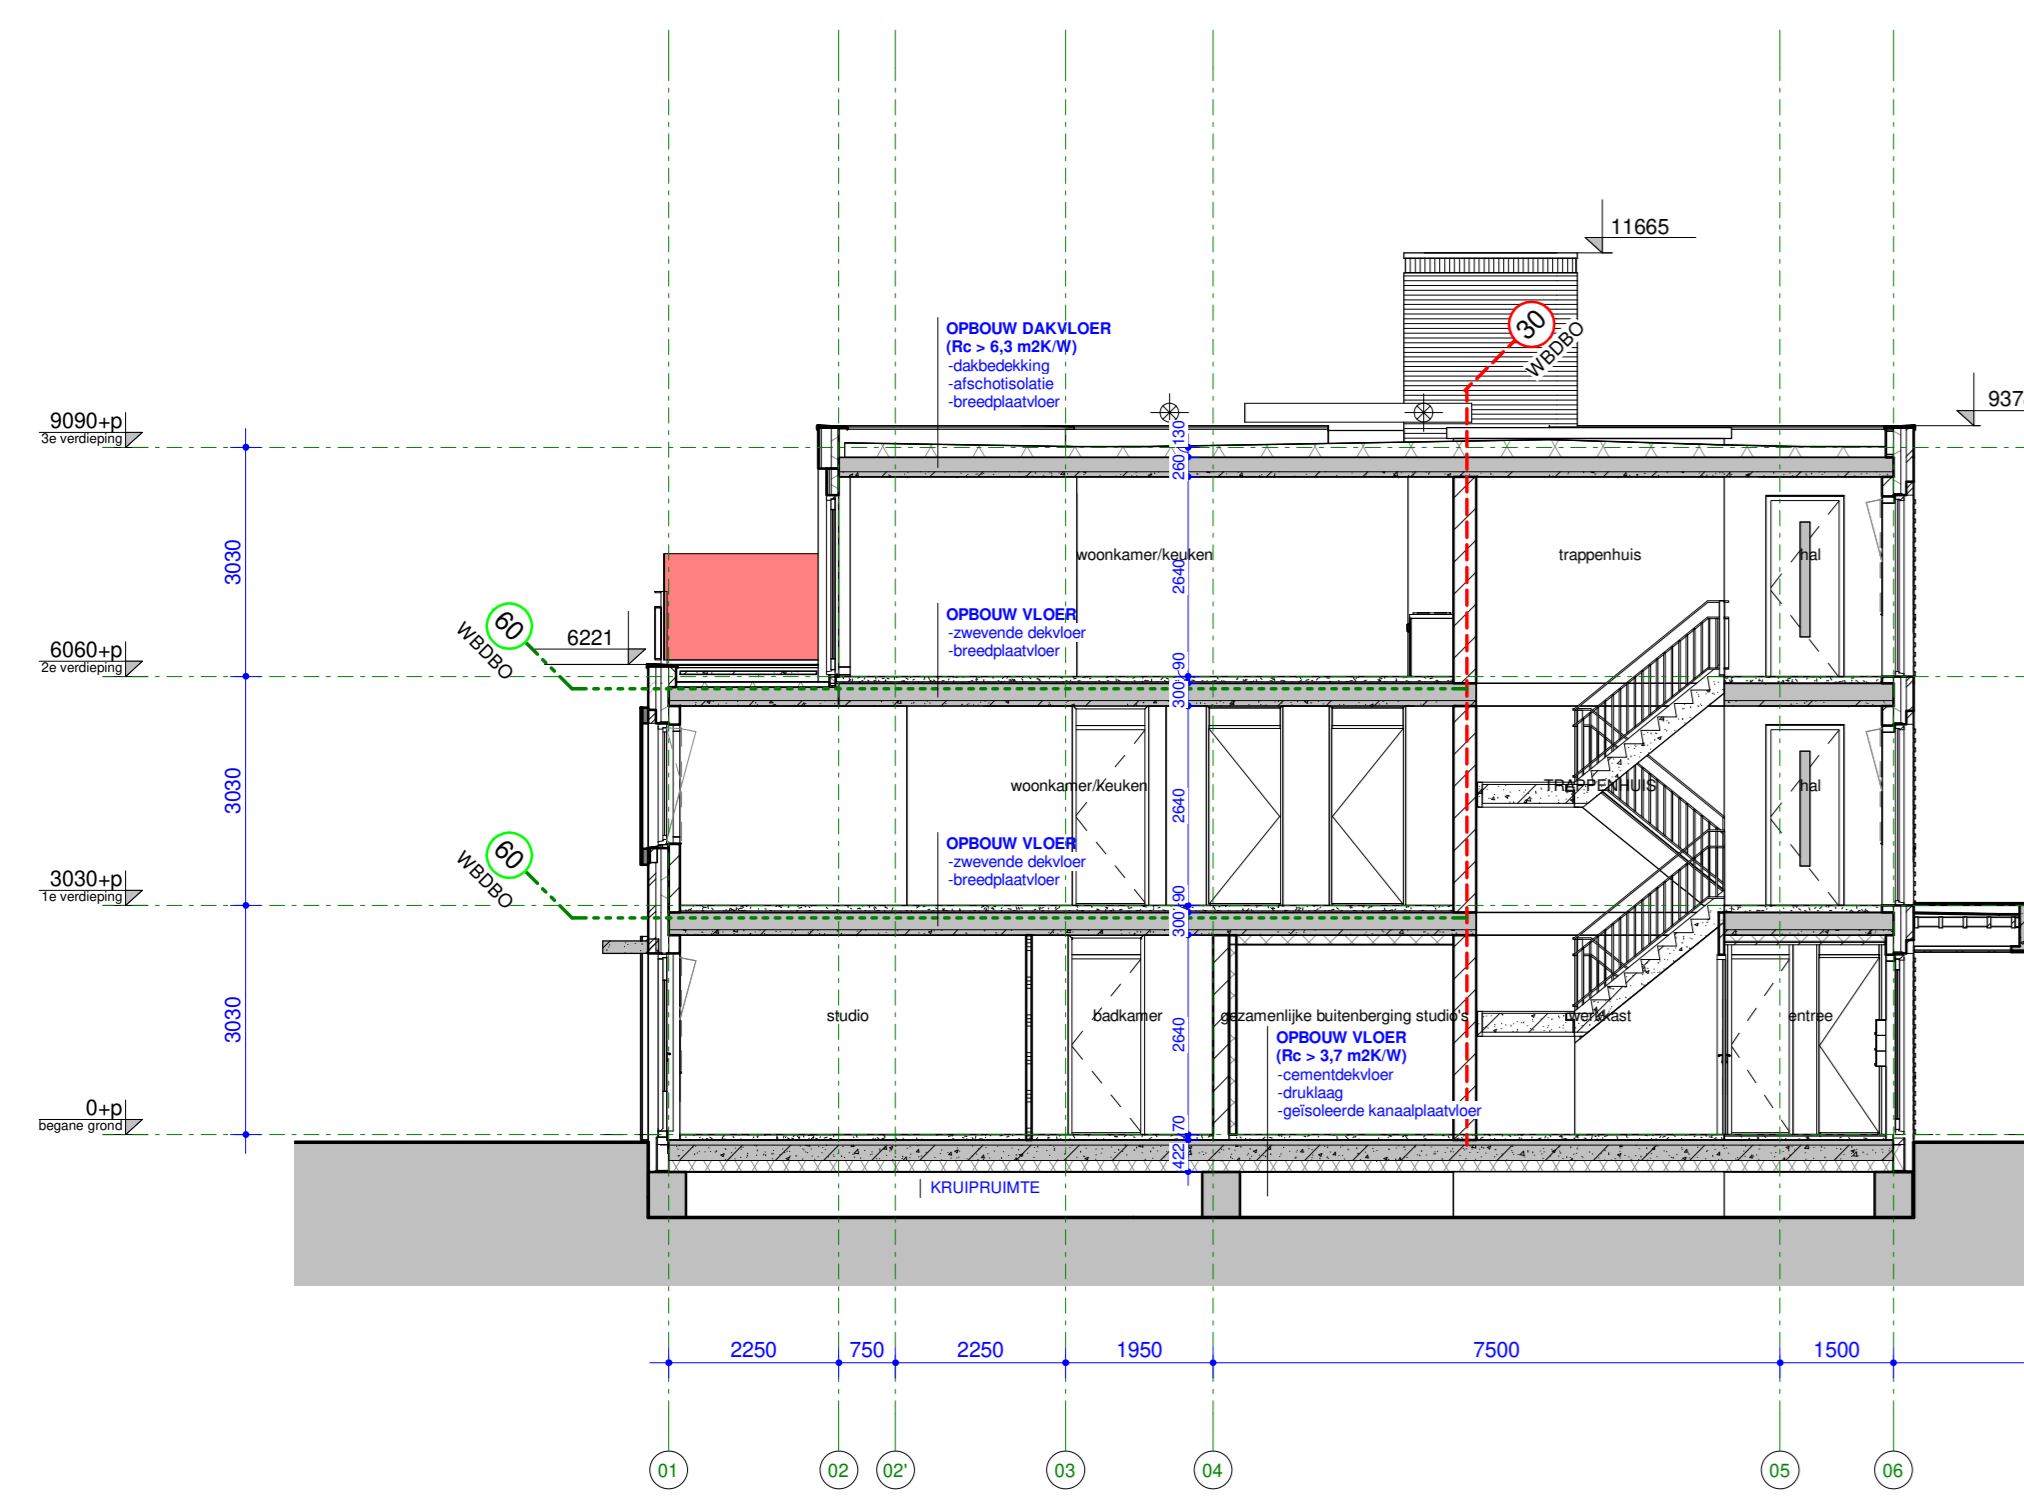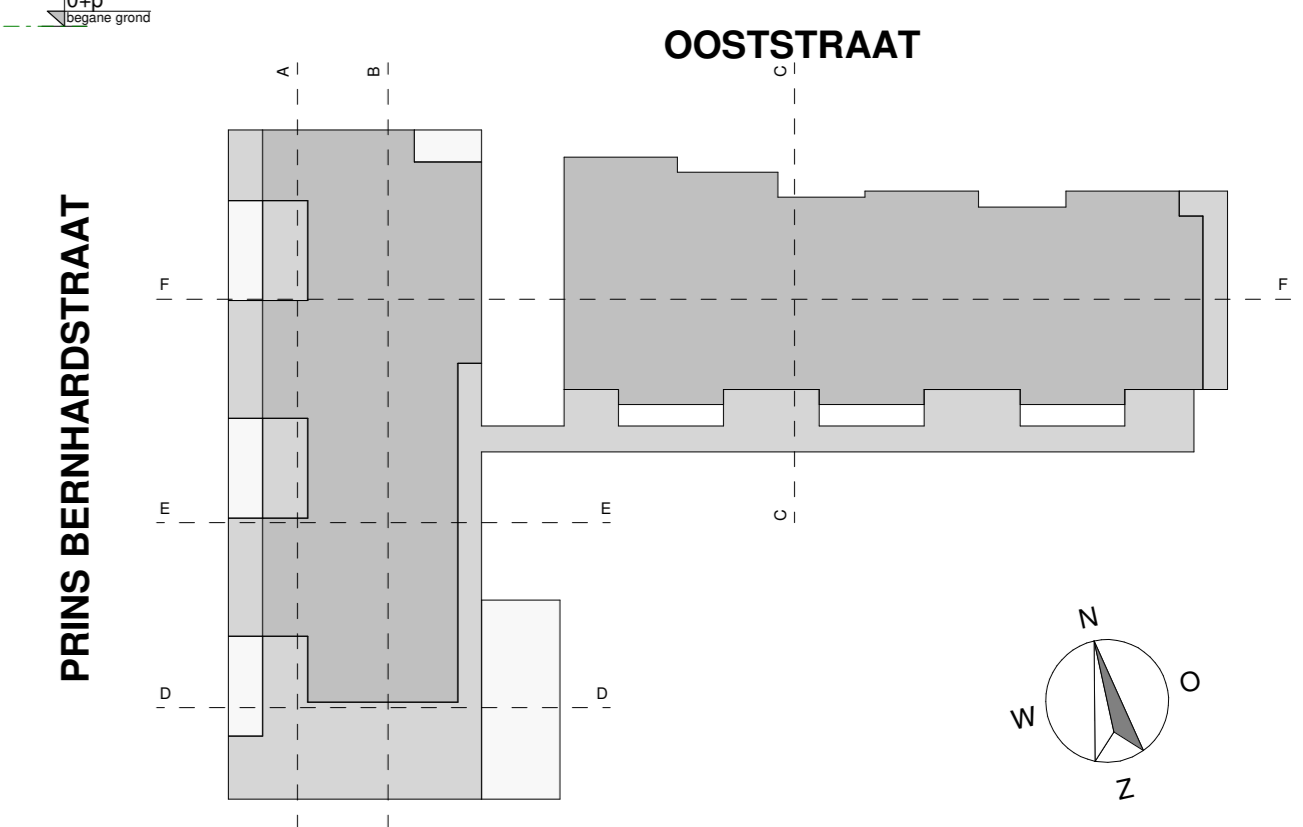

DOORSNEDE F-F

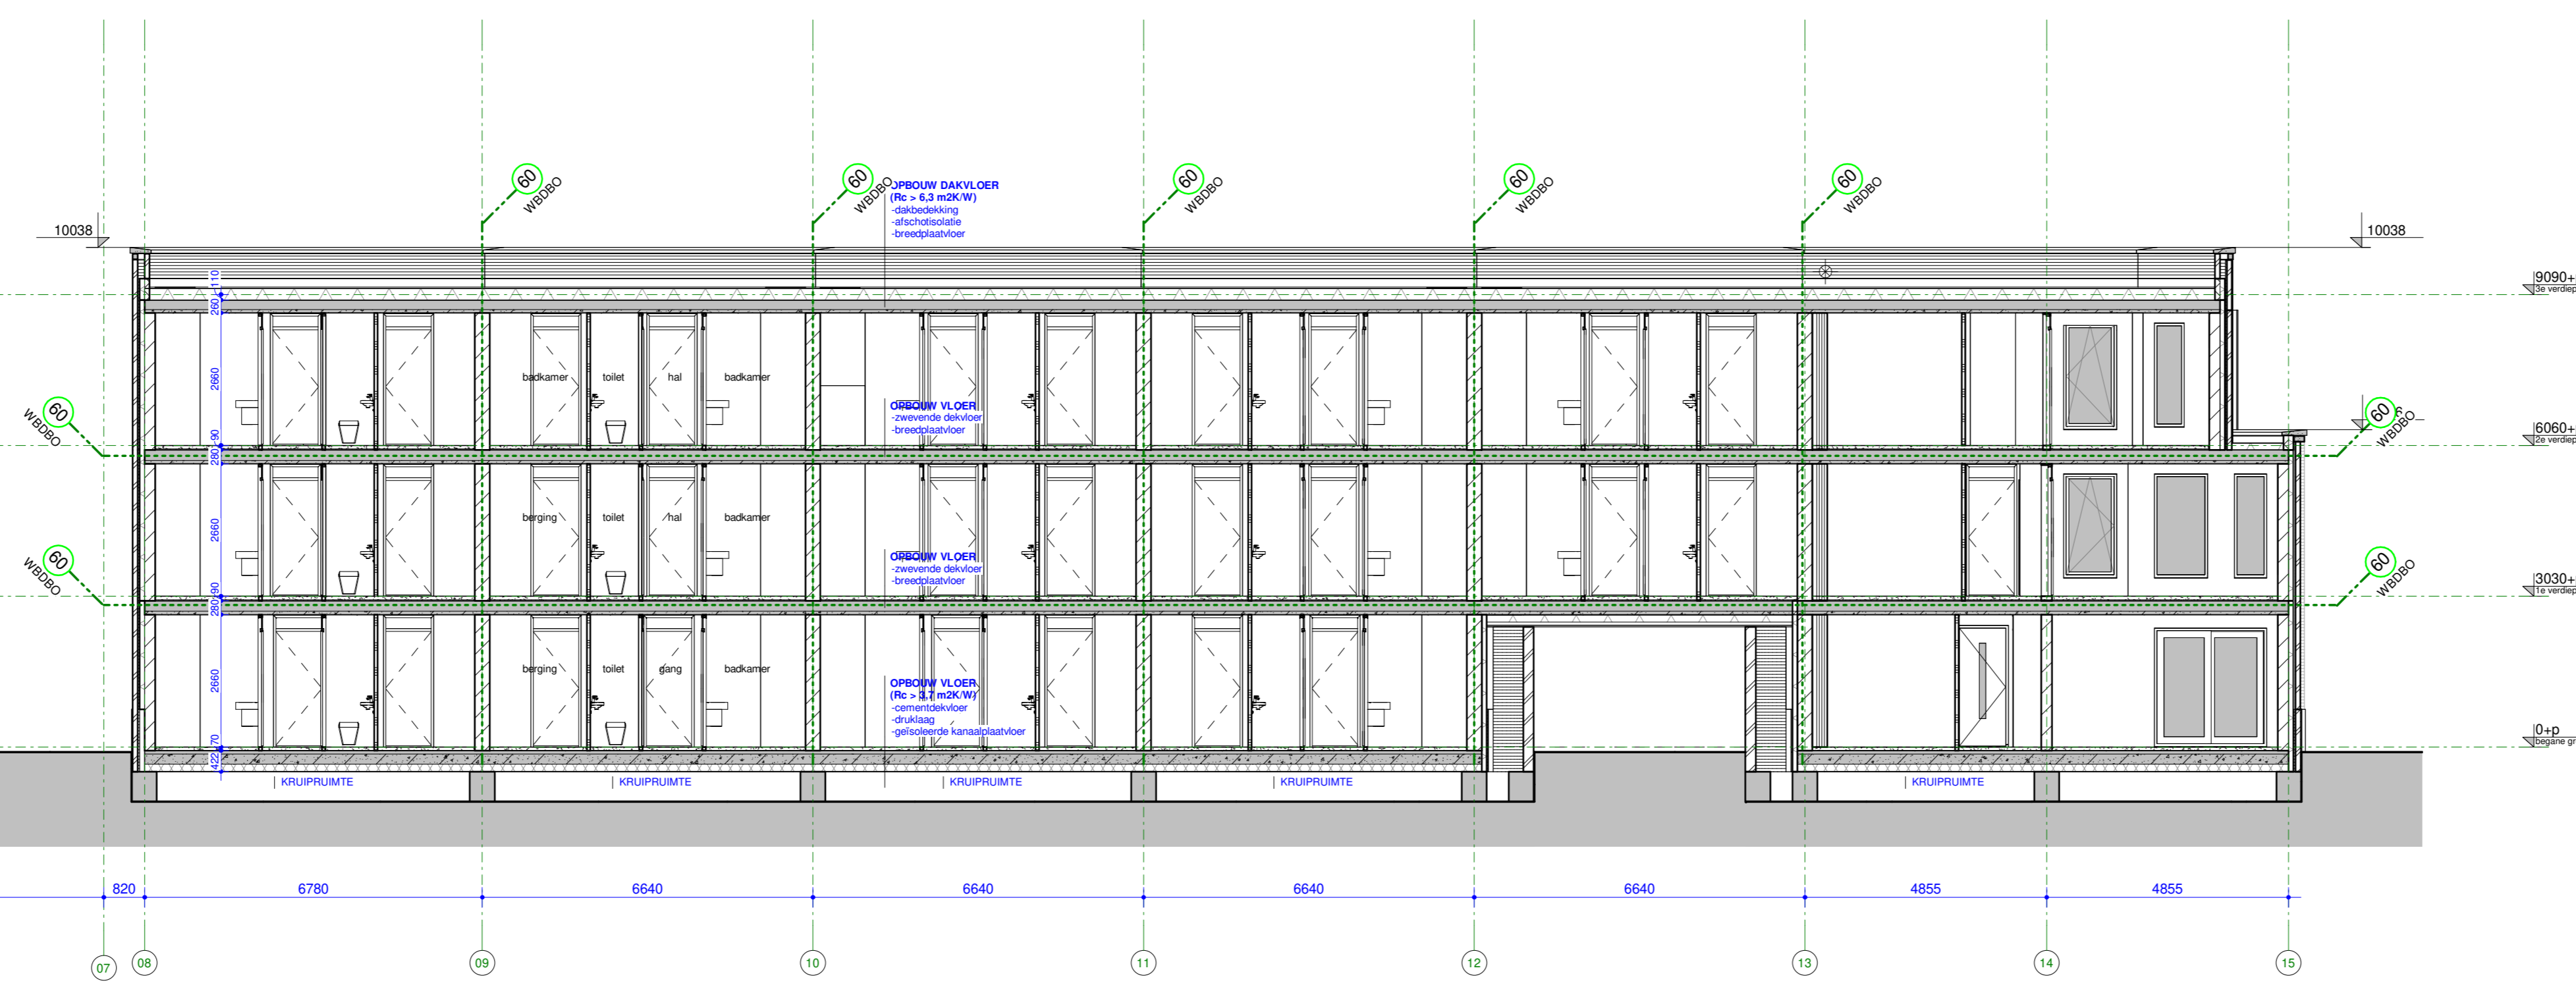

07-10-2021; wijzigingen en aanvullingen nav opmerkingen VRZHZ
 10-12-2021; aanvullingen nav akoestisch onderzoek wegverkeer
 23-12-2021; verhoging glazen balustrades + SilentAir gevelschermen



23-12-2021 goniërijnd
 22-04-2021 datum
Nieuwbouw Woningen Ooststraat project
 Ooststraat, Oud-Beijerland adresgegevens
 opdrachtgever
Doorsneden onderdeel
 1:100 schaal
4344-DO-300 project- en tekeningnummer
 Definitief Ontwerp projectfase
 projectmanager
 getekend
 RoosRos Architecten
 L.J. Costerstraat 2 | 3281 LH
 Oud-Beijerland
 0186 69 15 80
 info@roosros.nl
 www.roosros.nl

gemeente Hoeksche Waard	
Behoort bij het besluit van het college van gemeente Hoeksche Waard	
nummer Z/21/094911	datum 19-04-2022

DEFINITIEF
 Behoort bij aanvraag omgevingsvergunning bouwen aan het College van Burgemeester en Wethouders van de gemeente Hoeksche Waard d.d. 22-04-2021.

ROOSROS
 ARCHITECTEN