


NR.	TEKENING NAAM	schaal	datum	status	datum laatste wijz.
DO	H.01	Zijkant voordeur + penant	1 : 10	22-04-2021	DEFINITIEF
DO	H.02	Zijkant kozijn + penant klein	1 : 10	22-04-2021	DEFINITIEF
DO	H.03	Zijkant kozijn + penant groot	1 : 10	22-04-2021	DEFINITIEF
DO	H.04	Zijkant penant - houten afw	1 : 10	22-04-2021	DEFINITIEF
DO	H.101	Woningscheidende wand t.p.v. HWA	1 : 10	22-04-2021	DEFINITIEF
DO	H.102	Woningscheidende wand t.p.v. kozijn	1 : 10	22-04-2021	DEFINITIEF
DO	H.103	Penant metselwerk	1 : 10	22-04-2021	DEFINITIEF B 23-12-2021
DO	H.104	Penant hout	1 : 10	22-04-2021	DEFINITIEF
DO	H.105	Schuifpui + penant hout	1 : 10	22-04-2021	DEFINITIEF
DO	V.01	Onderdetail voordeur	1 : 10	22-04-2021	DEFINITIEF
DO	V.02	Vloer V1 ok kozijn	1 : 10	22-04-2021	DEFINITIEF
DO	V.03	Vloer V2 ok kozijn	1 : 10	22-04-2021	DEFINITIEF
DO	V.04	Dakrand V3	1 : 10	22-04-2021	DEFINITIEF
DO	V.05	Bankje + verspringend metselwerk	1 : 10	22-04-2021	DEFINITIEF
DO	V.06	Vloer V1 onderdoorgang	1 : 10	22-04-2021	DEFINITIEF
DO	V.07	Fundering + ok kozijn	1 : 10	22-04-2021	DEFINITIEF brandwerendheidsymbool toegevoegd
DO	V.08	Vloer V2 dakrand	1 : 10	22-04-2021	DEFINITIEF
DO	V.09	Fundering + ok kozijn	1 : 10	22-04-2021	DEFINITIEF
DO	V.10	Galerij V1	1 : 10	22-04-2021	DEFINITIEF B 23-12-2021
DO	V.11	Vloer V1 bk-ok kozijn	1 : 10	22-04-2021	DEFINITIEF
DO	V.12	Vloer - galerij V1	1 : 10	22-04-2021	DEFINITIEF
DO	V.13	Fundering HSB	1 : 10	22-04-2021	DEFINITIEF
DO	V.14	Galerij HSB	1 : 10	22-04-2021	DEFINITIEF
DO	V.15	Dakrand HSB gevel	1 : 10	22-04-2021	DEFINITIEF
DO	V.101	Fundering voordeur + luifel	1 : 10	22-04-2021	DEFINITIEF
DO	V.102	Ok. kozijn V1	1 : 10	22-04-2021	DEFINITIEF
DO	V.103	Dakrand terras V2	1 : 10	22-04-2021	DEFINITIEF B 23-12-2021
DO	V.104	Dakrand V3	1 : 10	22-04-2021	DEFINITIEF
DO	V.105	Fundering + ok kozijn	1 : 10	22-04-2021	DEFINITIEF
DO	V.106	Borstwering terras	1 : 10	22-04-2021	DEFINITIEF B 23-12-2021
DO	V.107	Onderzijde schuifpui terras	1 : 10	22-04-2021	DEFINITIEF
DO	V.108	Bk. pui + borstwering	1 : 10	22-04-2021	DEFINITIEF A 10-12-2021
DO	V.109	Voordeur galerij	1 : 10	22-04-2021	DEFINITIEF
DO	V.110	Galerij ok. kozijn	1 : 10	22-04-2021	DEFINITIEF A 10-12-2021
DO	V.111	Dakrand V3	1 : 10	22-04-2021	DEFINITIEF
DO	V.112	Pricacyscherm	1 : 10	22-04-2021	DEFINITIEF
DO	V.113	Kopgevel V1	1 : 10	22-04-2021	DEFINITIEF
DO	V.114	Dakrand groendak	1 : 10	22-04-2021	DEFINITIEF
DO	V.115	Luifel entree	1 : 10	22-04-2021	DEFINITIEF
DO	V.116	Ok. bk. kozijn	1 : 10	22-04-2021	DEFINITIEF
DO	V.117	Dakrand metselwerk	1 : 10	22-04-2021	DEFINITIEF
DO	V.118	Dakrand V1	1 : 10	22-04-2021	DEFINITIEF

10-12-2021; aanvullingen nav akoestisch onderzoek wegverkeer
23-12-2021; verhoging glazen balustrades + SilentAir gevelschermen

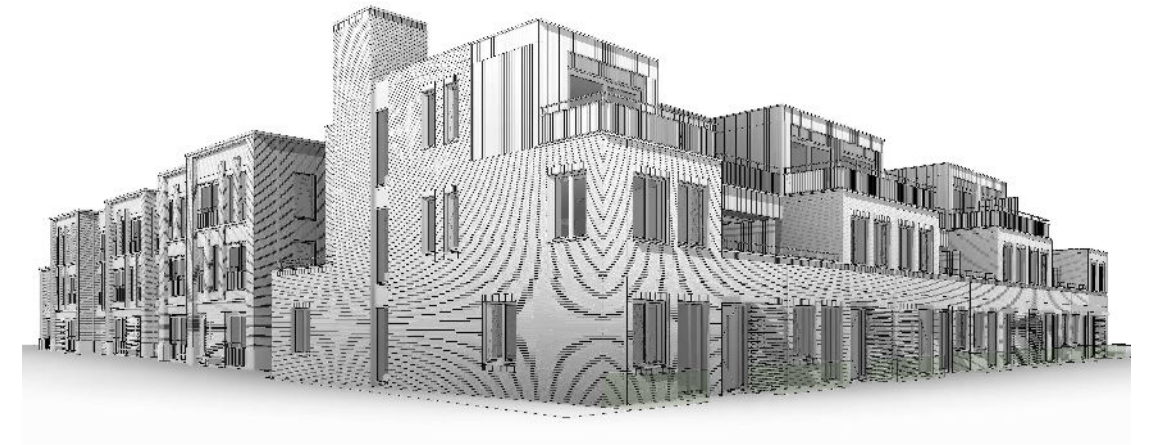

(opmerkingen VRZHZ verwerkt & aanpassingen inz geluid) 23-12-2021: gewijzigd
22-04-2021: datum

Nieuwbouw Woningen Ooststraat: project

Ooststraat, Oud-Beijerland: adresgegevens

[REDACTED]: opdrachtgever

Principedetails: onderdeel

1 : 10: schaal

4344-DO-400: project- en tekeningnummer

Definitief Ontwerp: projectfase

[REDACTED]: projectmanager

[REDACTED]: getekend


RoosRos Architecten

L.J. Costerstraat 2 | 3261 LH
Oud-Beijerland

0186 69 15 80

info@roosros.nl

www.roosros.nl

	
Behoort bij het besluit van het college van gemeente Hoeksche Waard	
nummer	datum
Z/21/094911	19-04-2022


DEFINITIEF




Behoort bij aanvraag omgevingsvergunning bouwen aan het
College van Burgemeester en Wethouders van de gemeente
Hoeksche Waard d.d. 22-04-2021.

ROOSROS

ARCHITECTEN

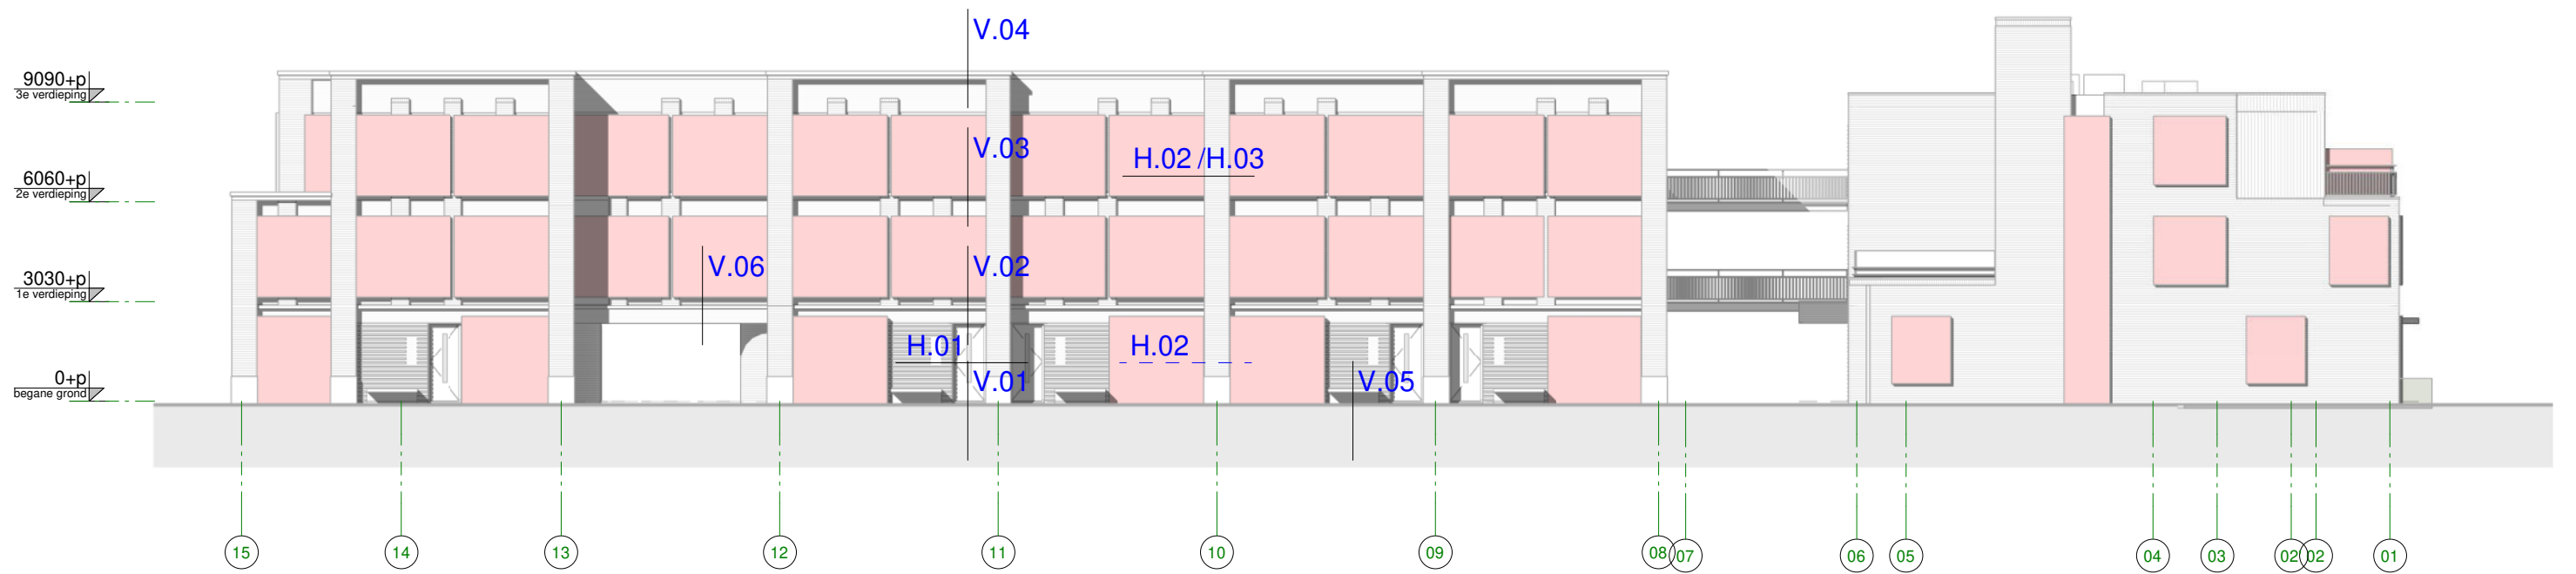

 noordgevel Ooststraat

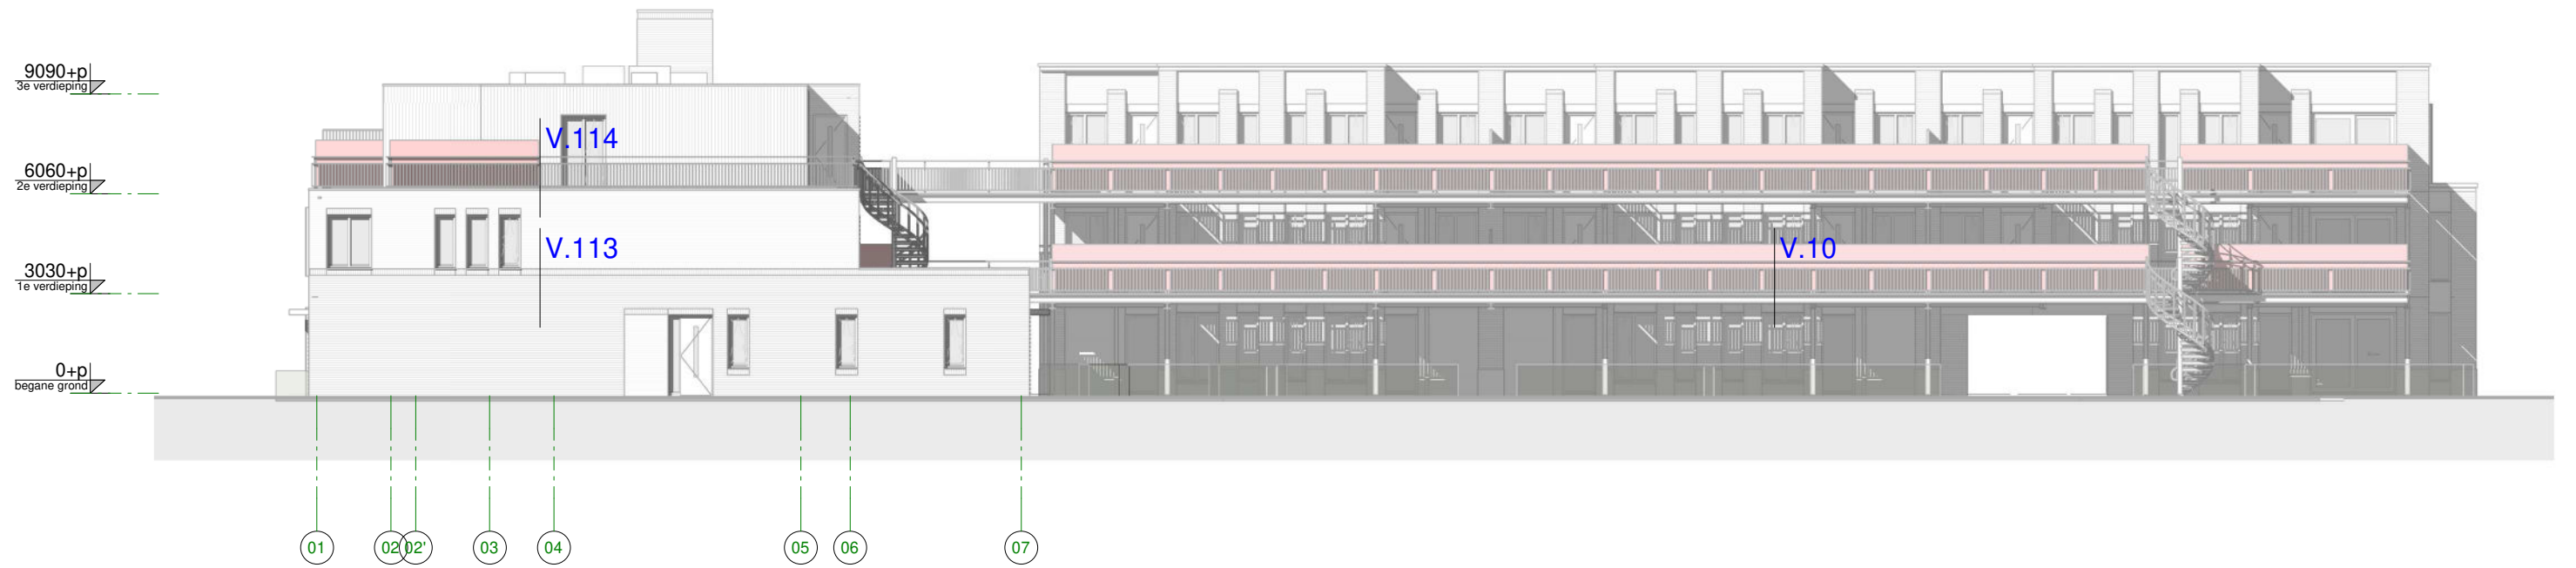

 zuidgevel

DEFINITIEF

ROOSROS
ARCHITECTEN


Overzicht detailposities 400a: onderdeel

1 : 200: schaal

4344: projectnummer



 zuidgevel Ooststraat

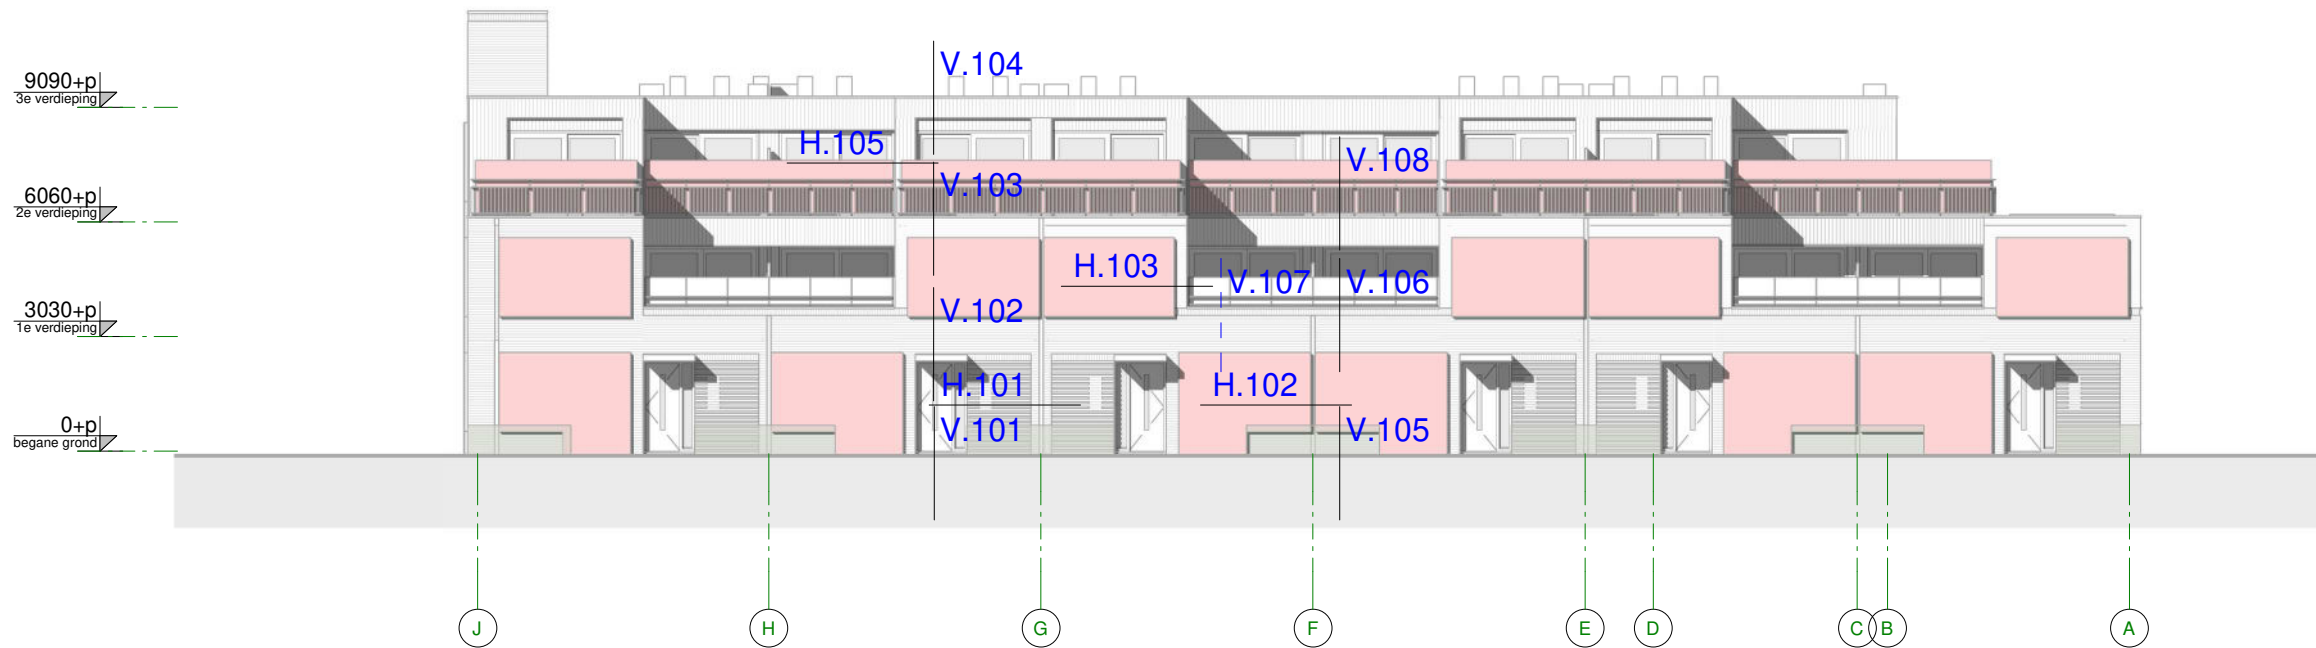

 westgevel Prins Bernhardstraat


DEFINITIEF

ROOSROS
ARCHITECTEN


Overzicht detailposities 400b: onderdeel

1 : 200: schaal


4344: projectnummer

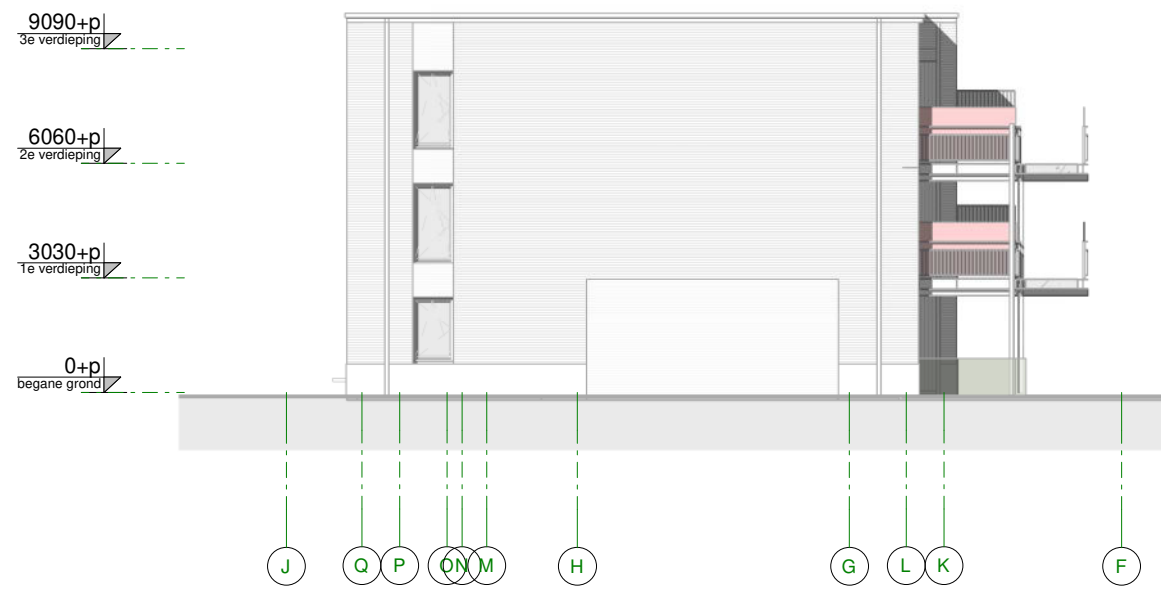

 westgevel Ooststraat

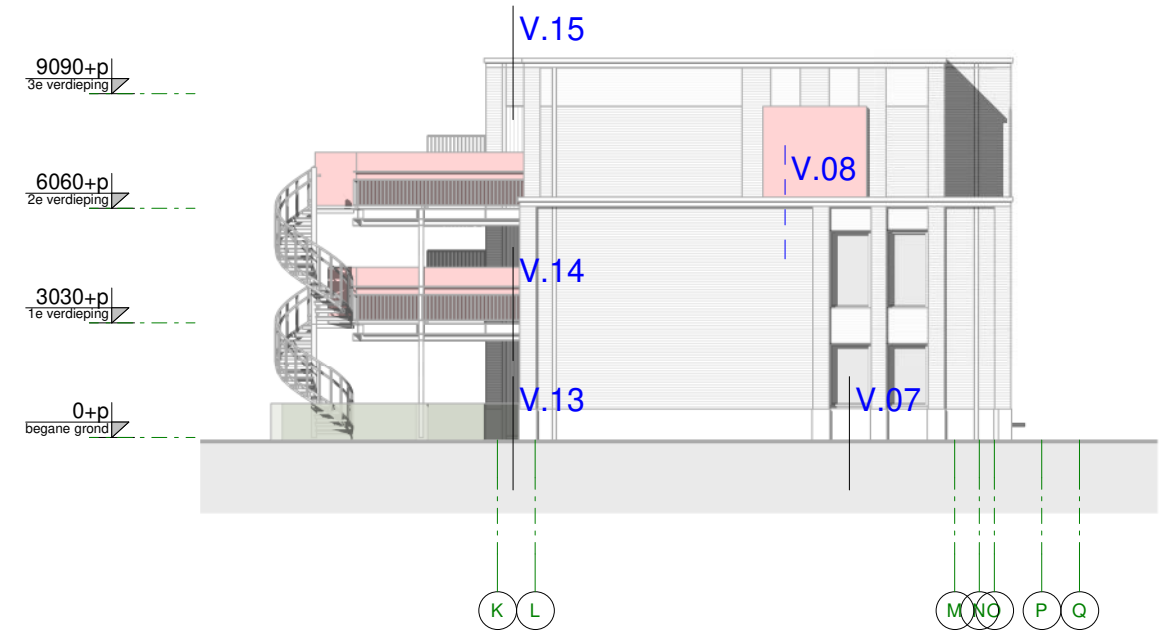

 oostgevel Ooststraat

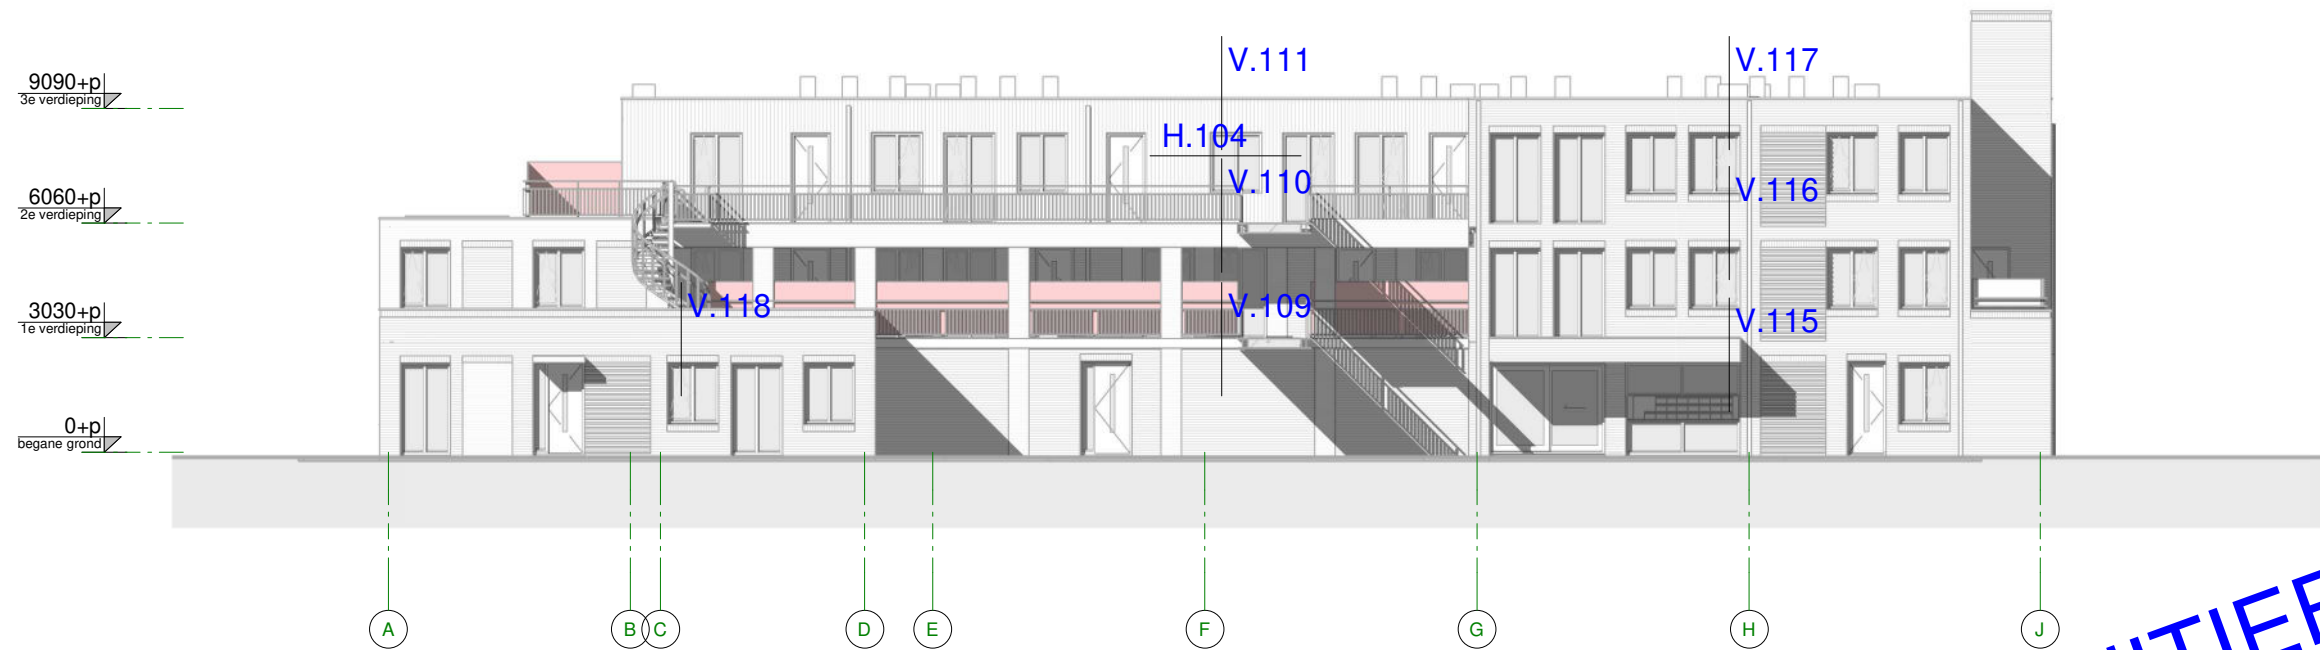

 oostgevel Prins Bernhardstraat


DEFINITIEF

ROOSROS
ARCHITECTEN

Overzicht detailposities 400c: onderdeel

1 : 200: schaal


4344: projectnummer

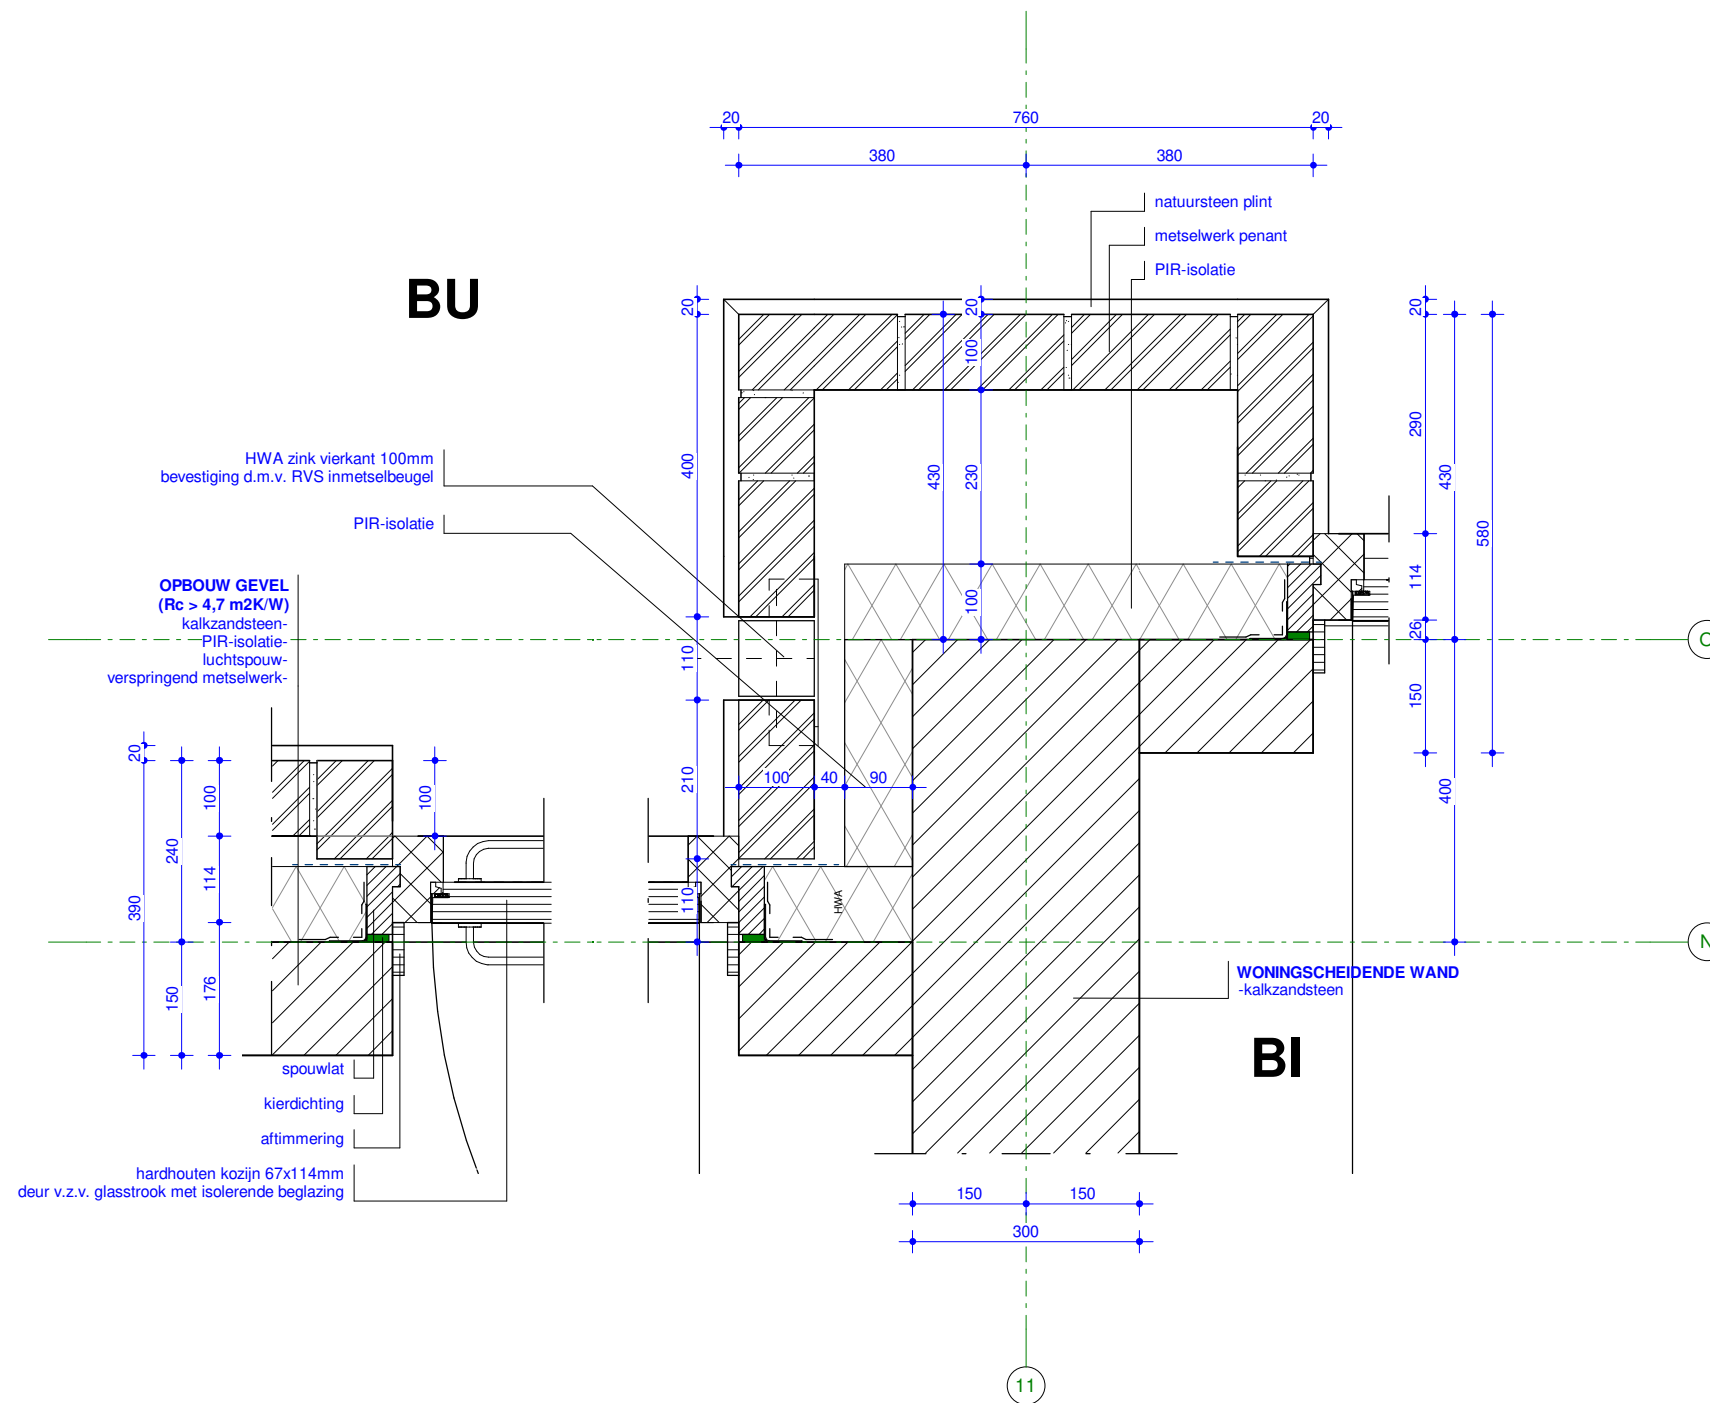

DEFINITIEF



Zijkant voordeur + penant H.01: onderdeel
 1 : 10: schaal
 4344: projectnummer

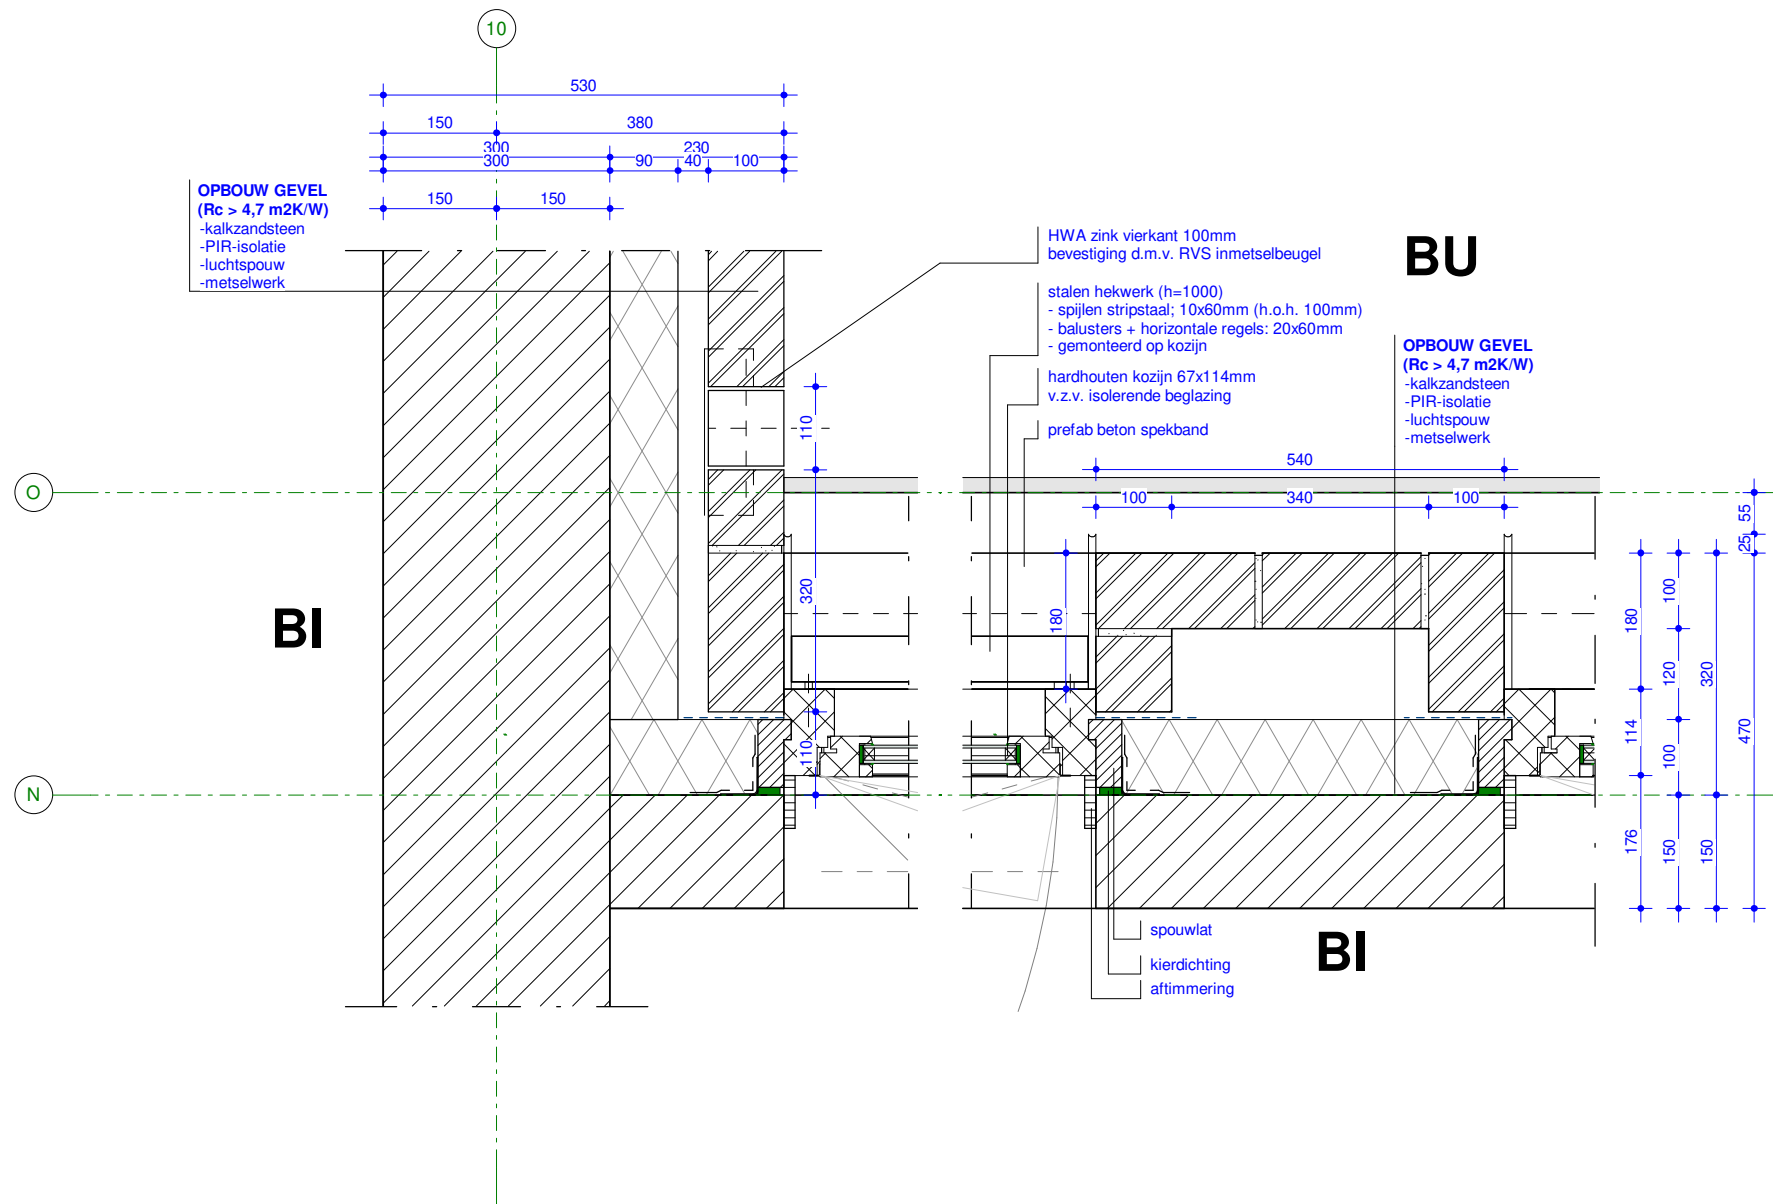


DEFINITIEF

ROOSROS
 ARCHITECTEN


Zijkant kozijn + penant klein H.02: onderdeel

1 : 10: schaal


4344: projectnummer

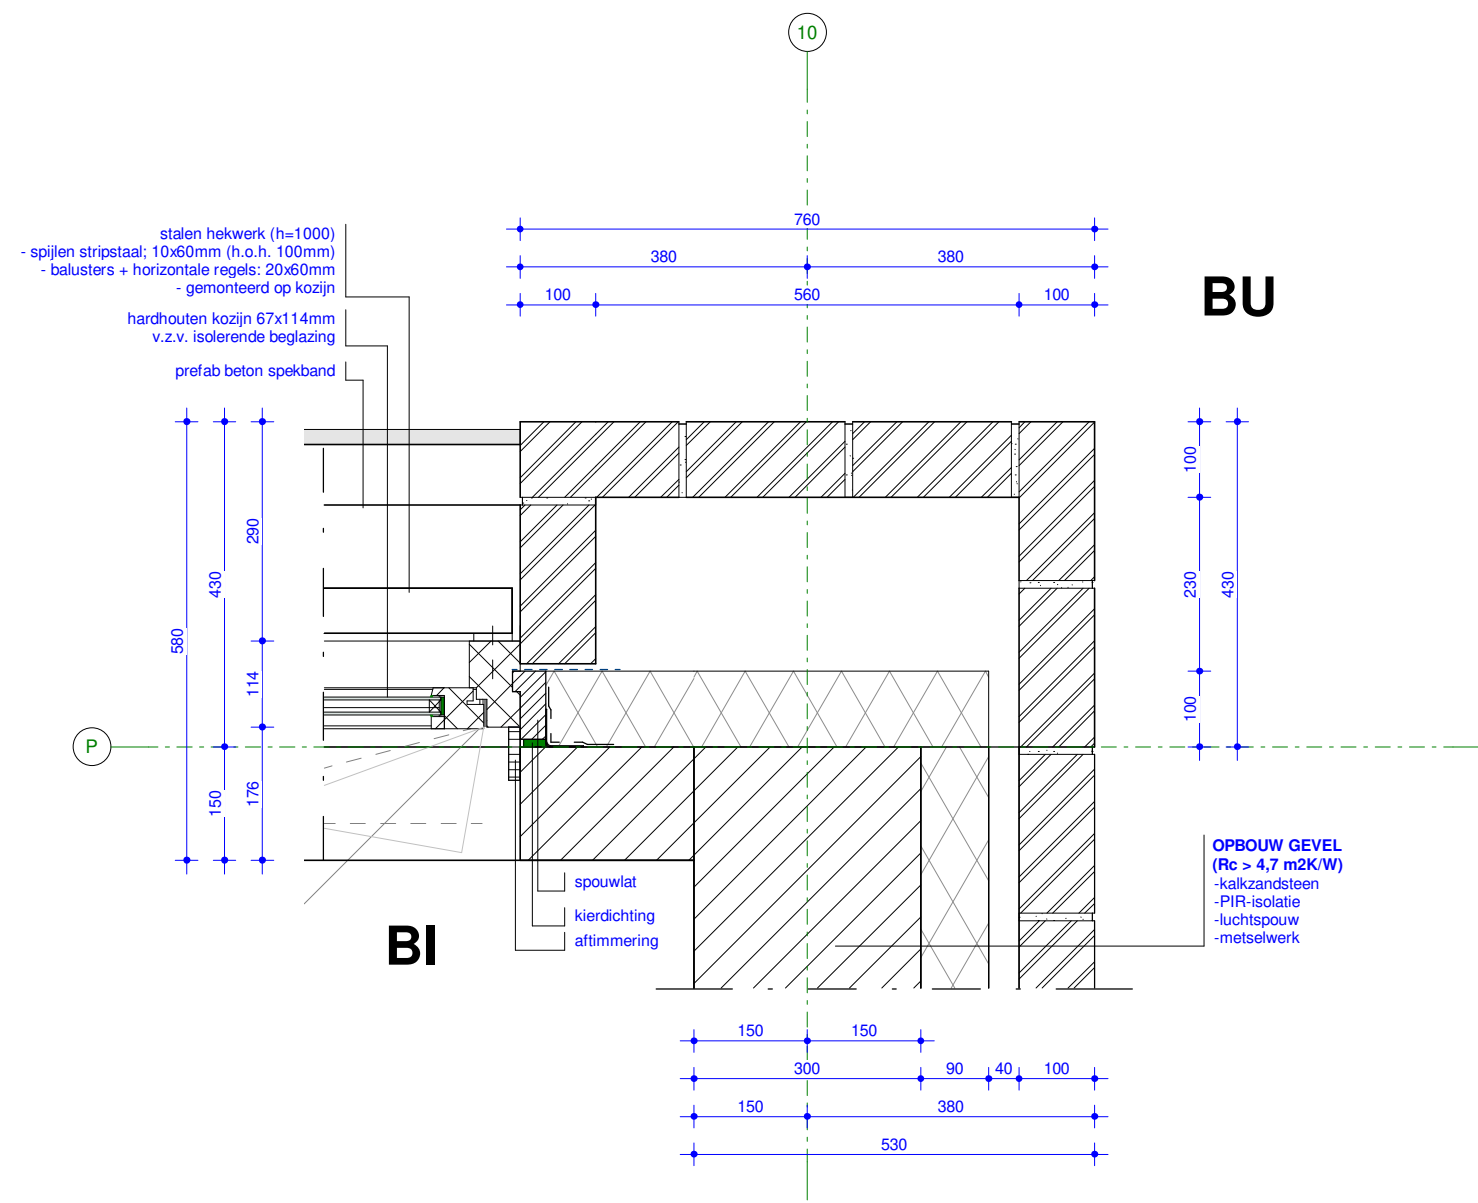

DEFINITIEF

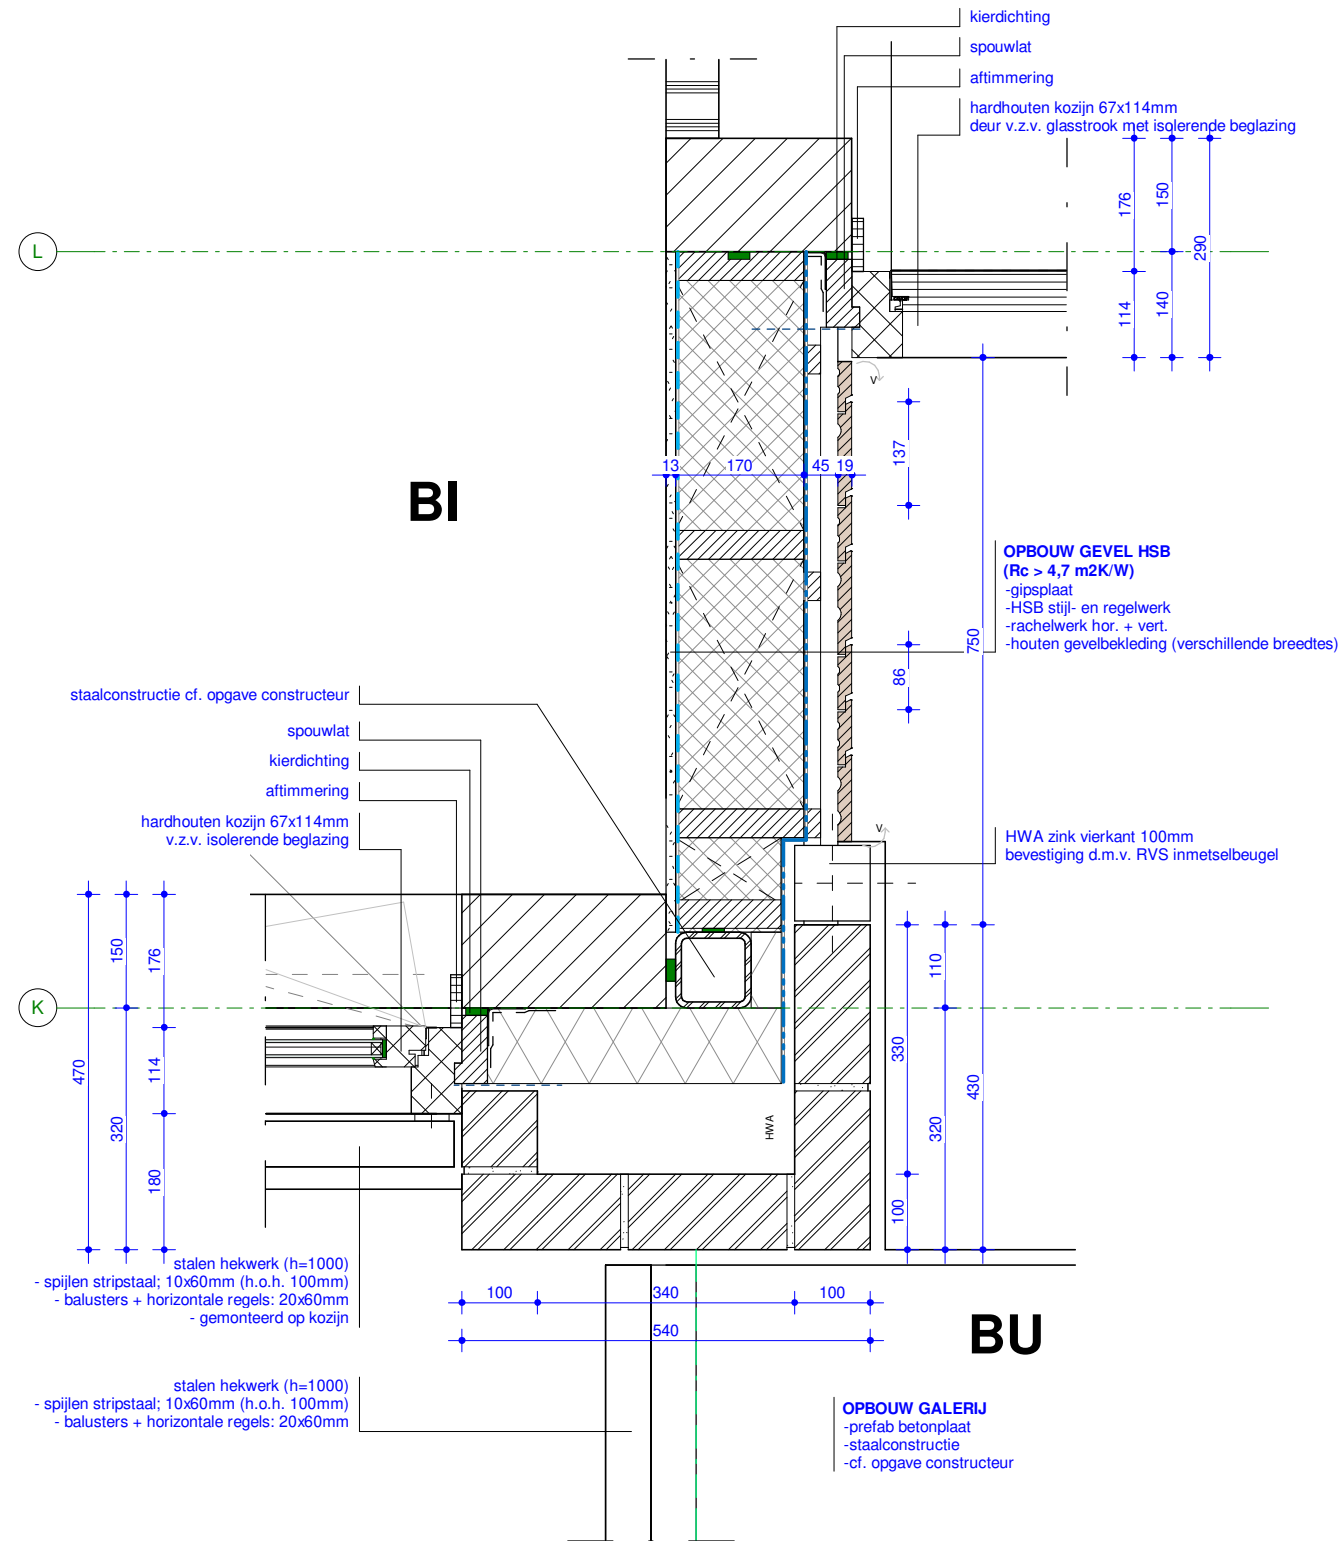

DEFINITIEF

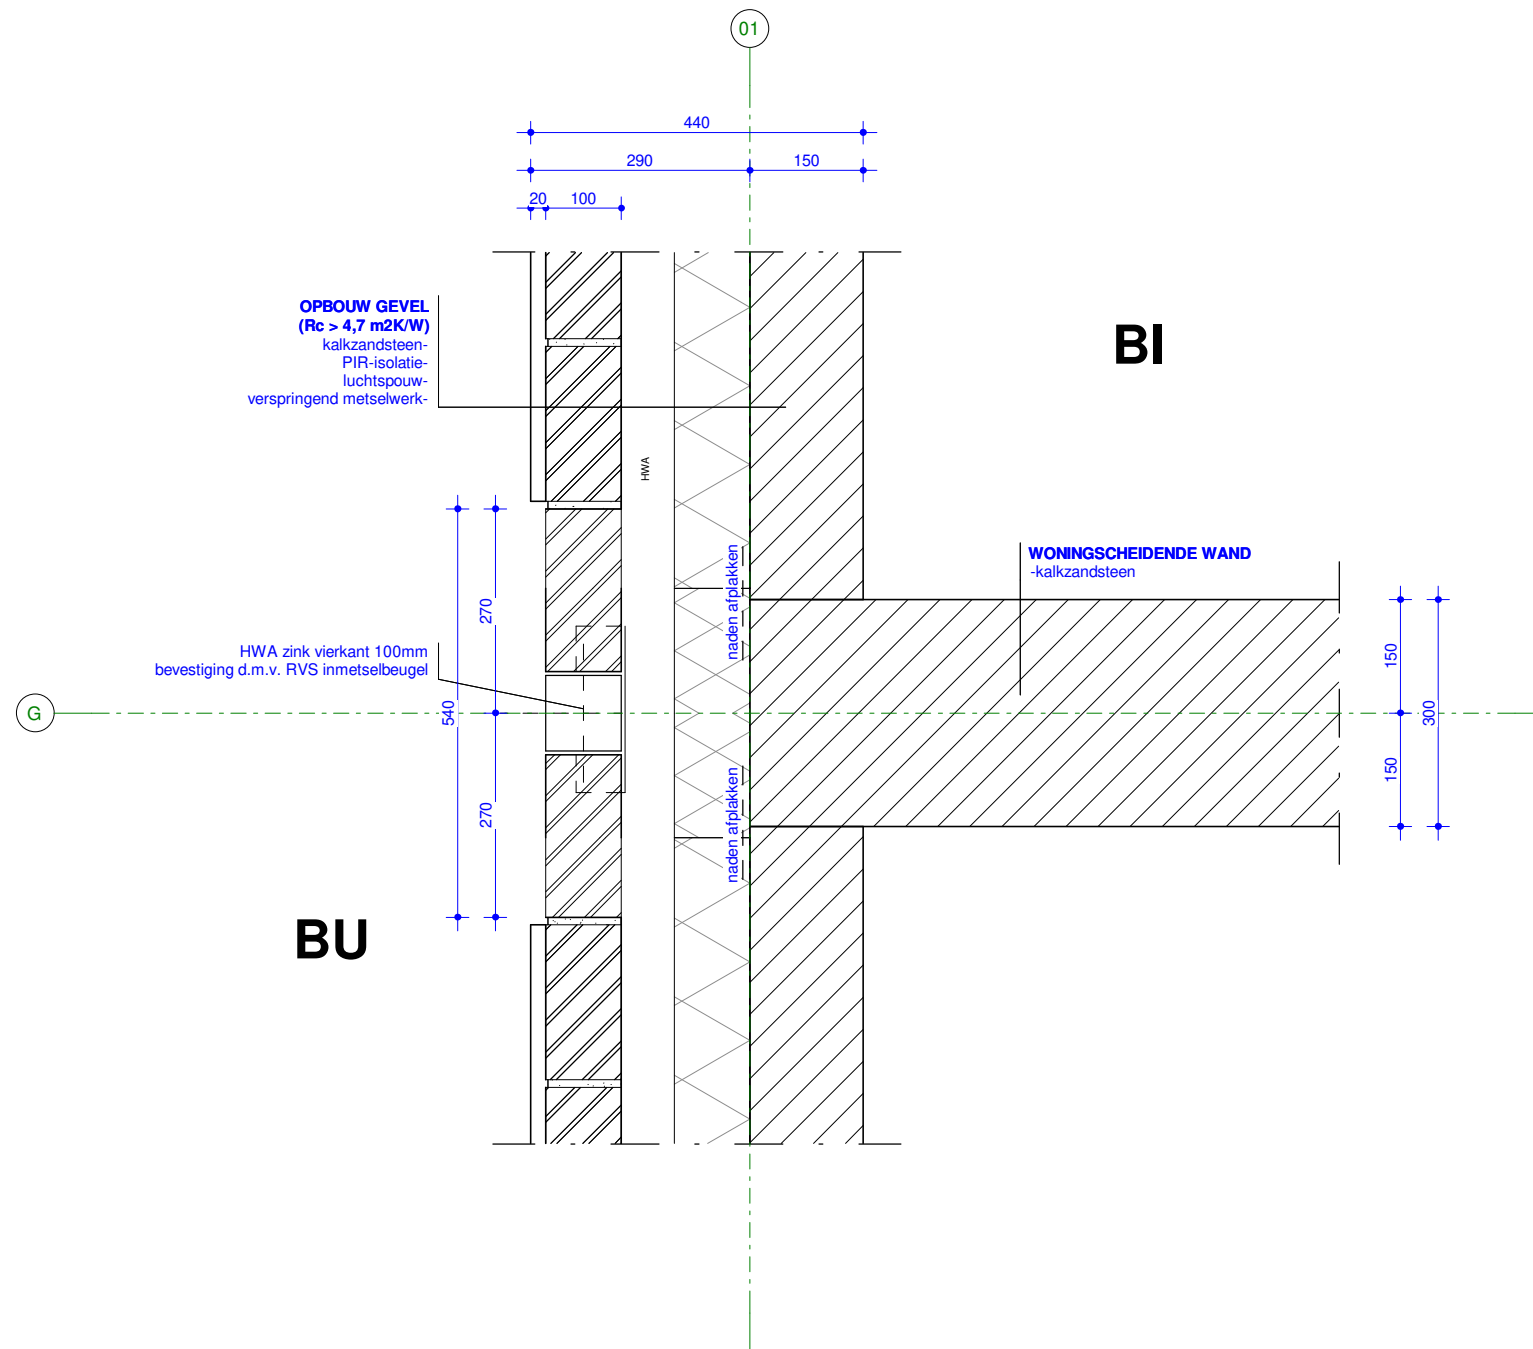


DEFINITIEF

ROOSROS
ARCHITECTEN

Woningscheidende wand t.p.v. HWA H.101: onderdeel

1 : 10: schaal

4344: projectnummer

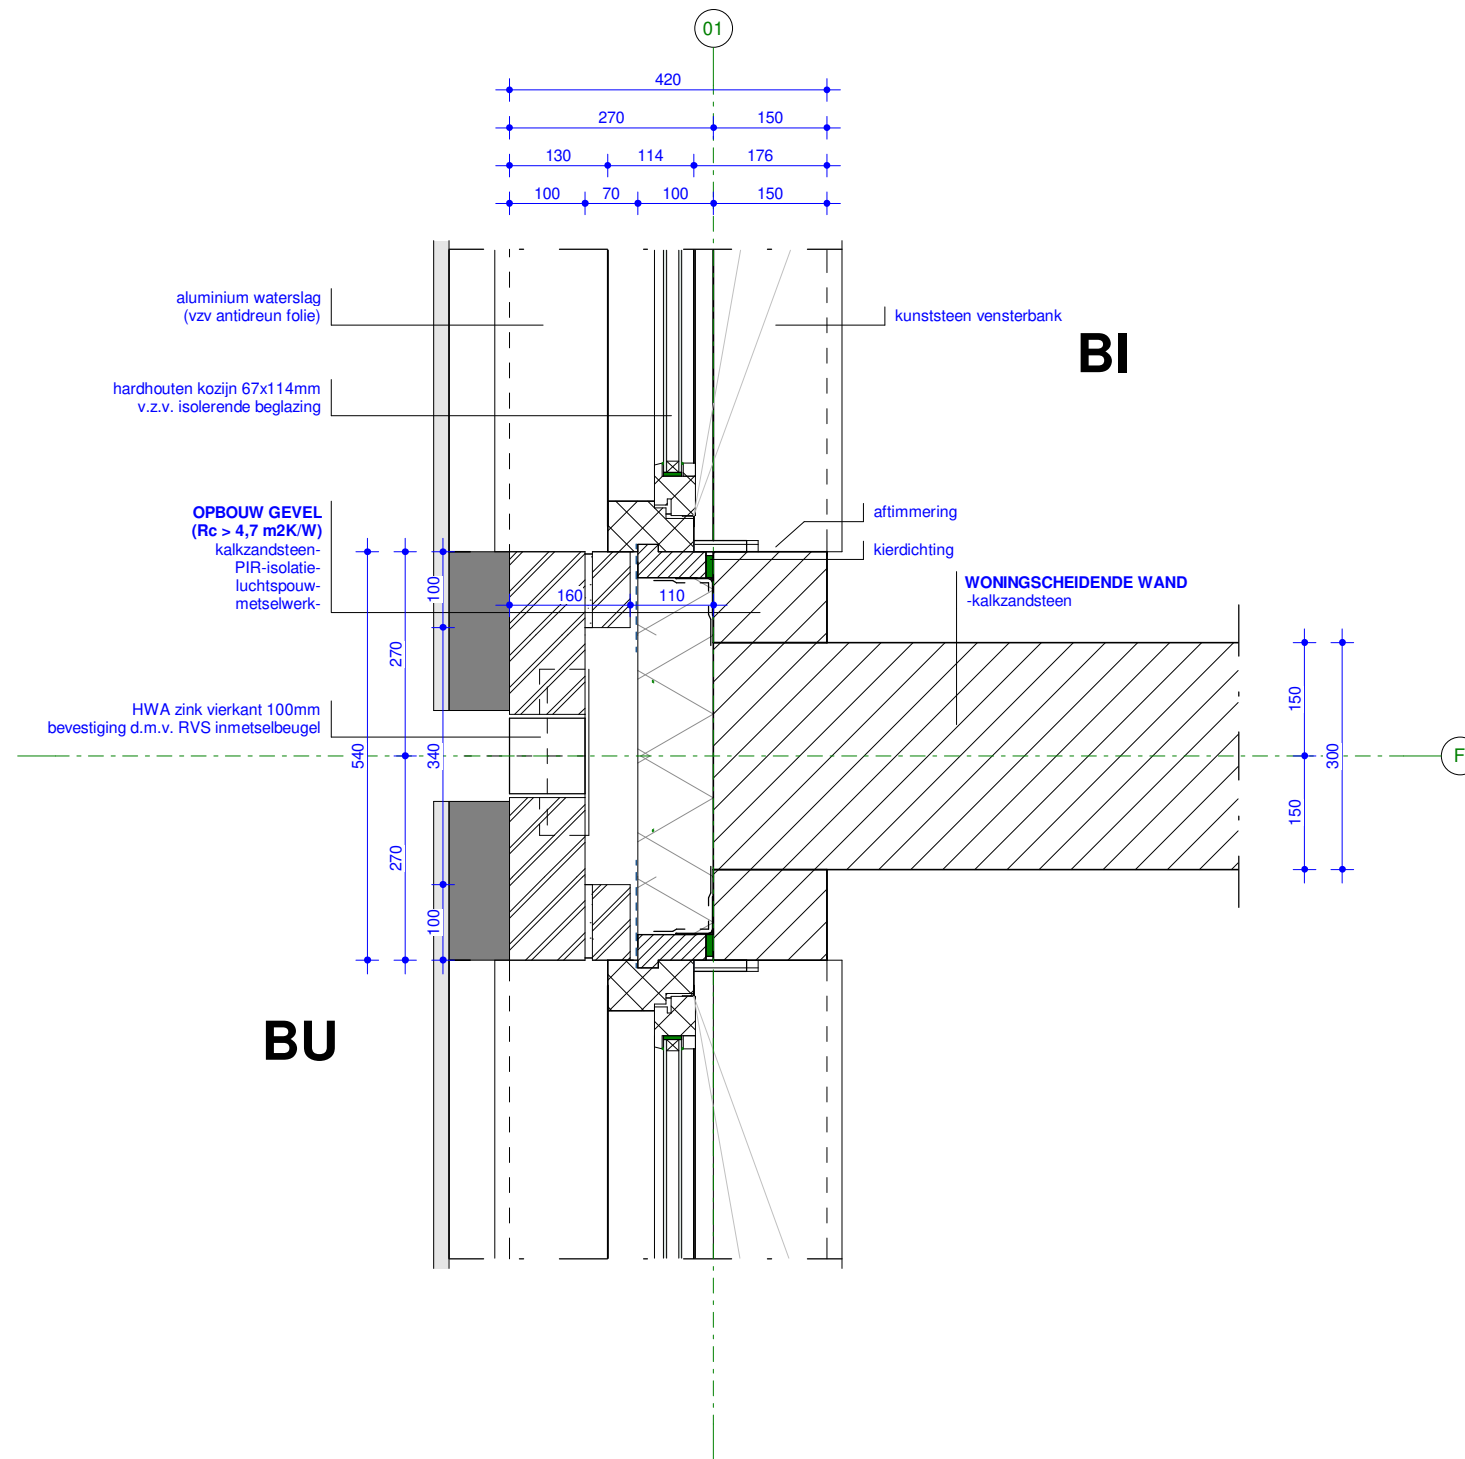


DEFINITIEF

ROOSROS
ARCHITECTEN

Woningscheidende wand t.p.v. kozijn H.102: onderdeel

1 : 10: schaal


4344: projectnummer

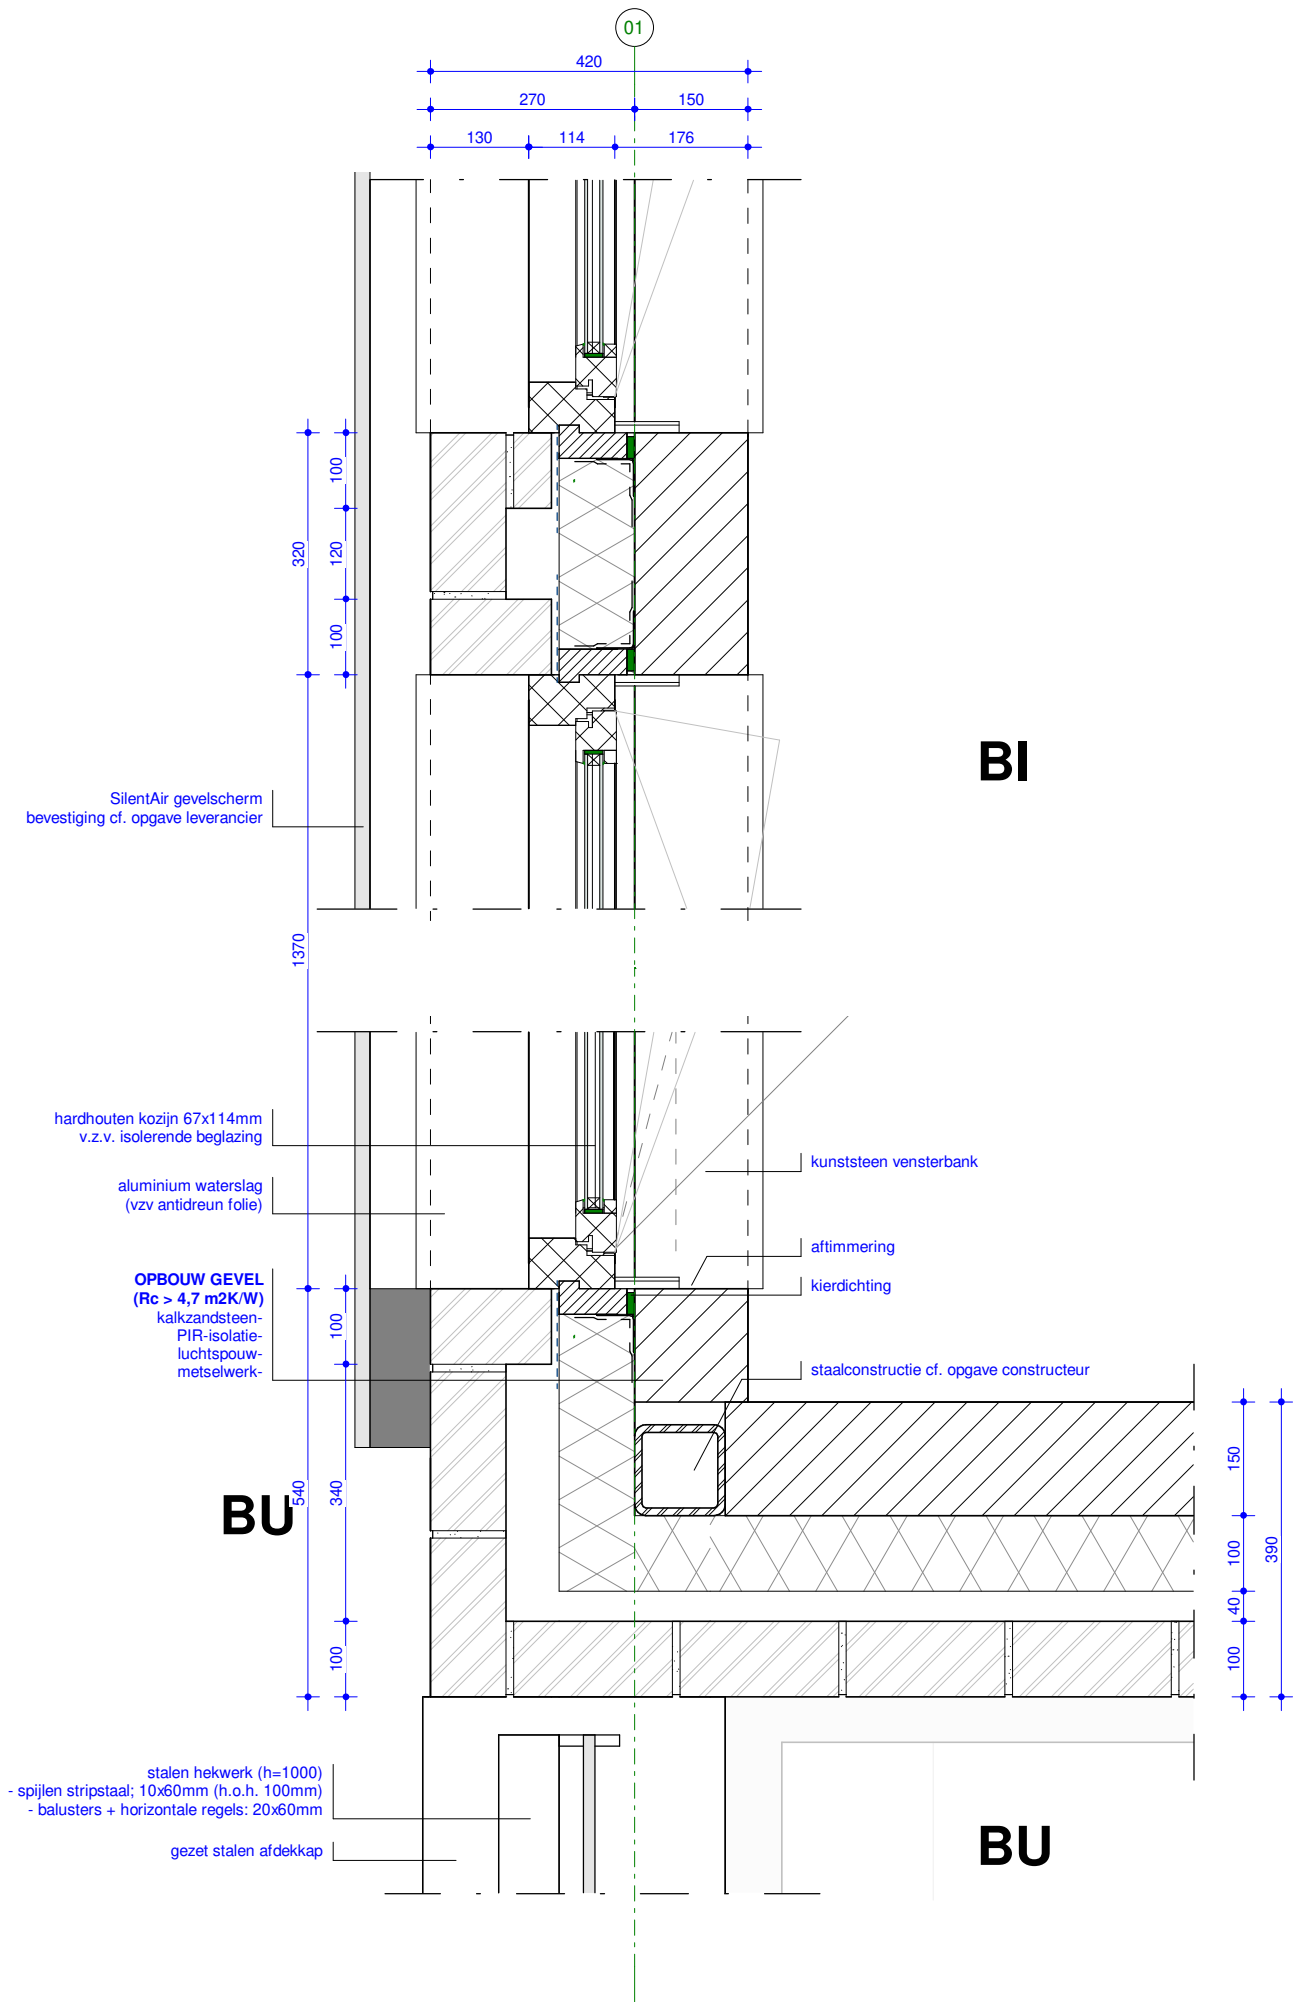

DEFINITIEF

ROOSROS
ARCHITECTEN


Penant metselwerk H.103: onderdeel
1 : 10: schaal
4344: projectnummer

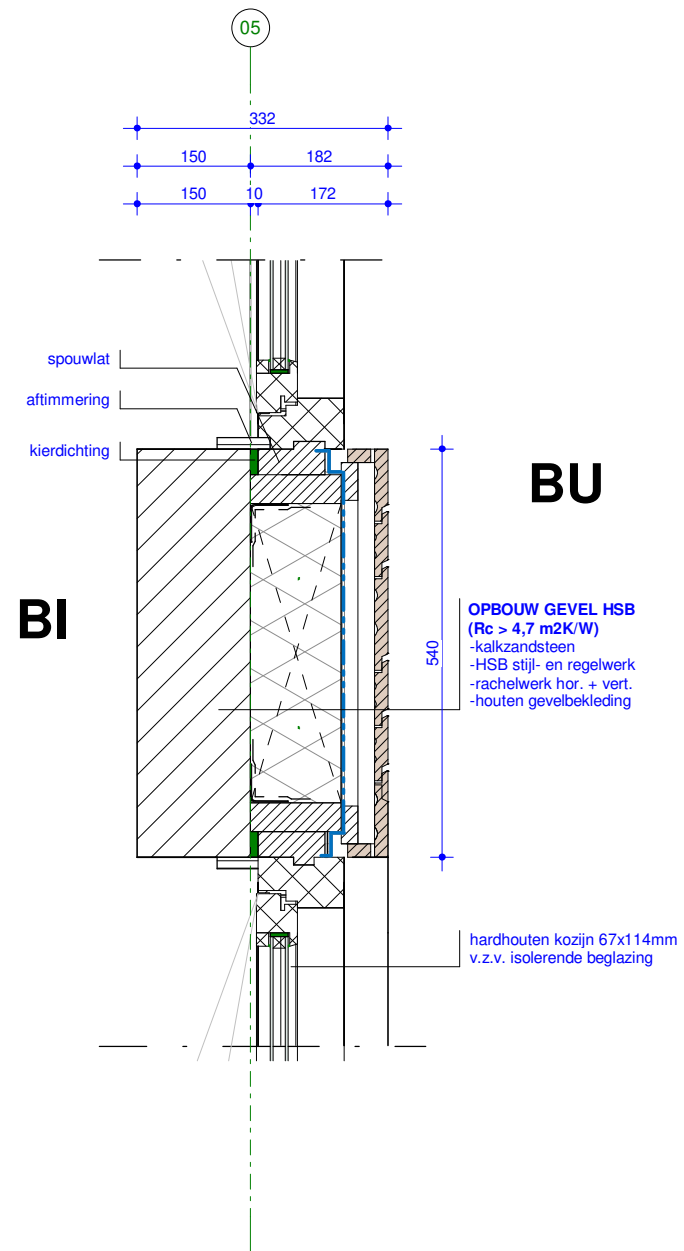

DEFINITIEF

ROOSROS
ARCHITECTEN

Penant hout H.104: onderdeel
1 : 10: schaal
4344: projectnummer

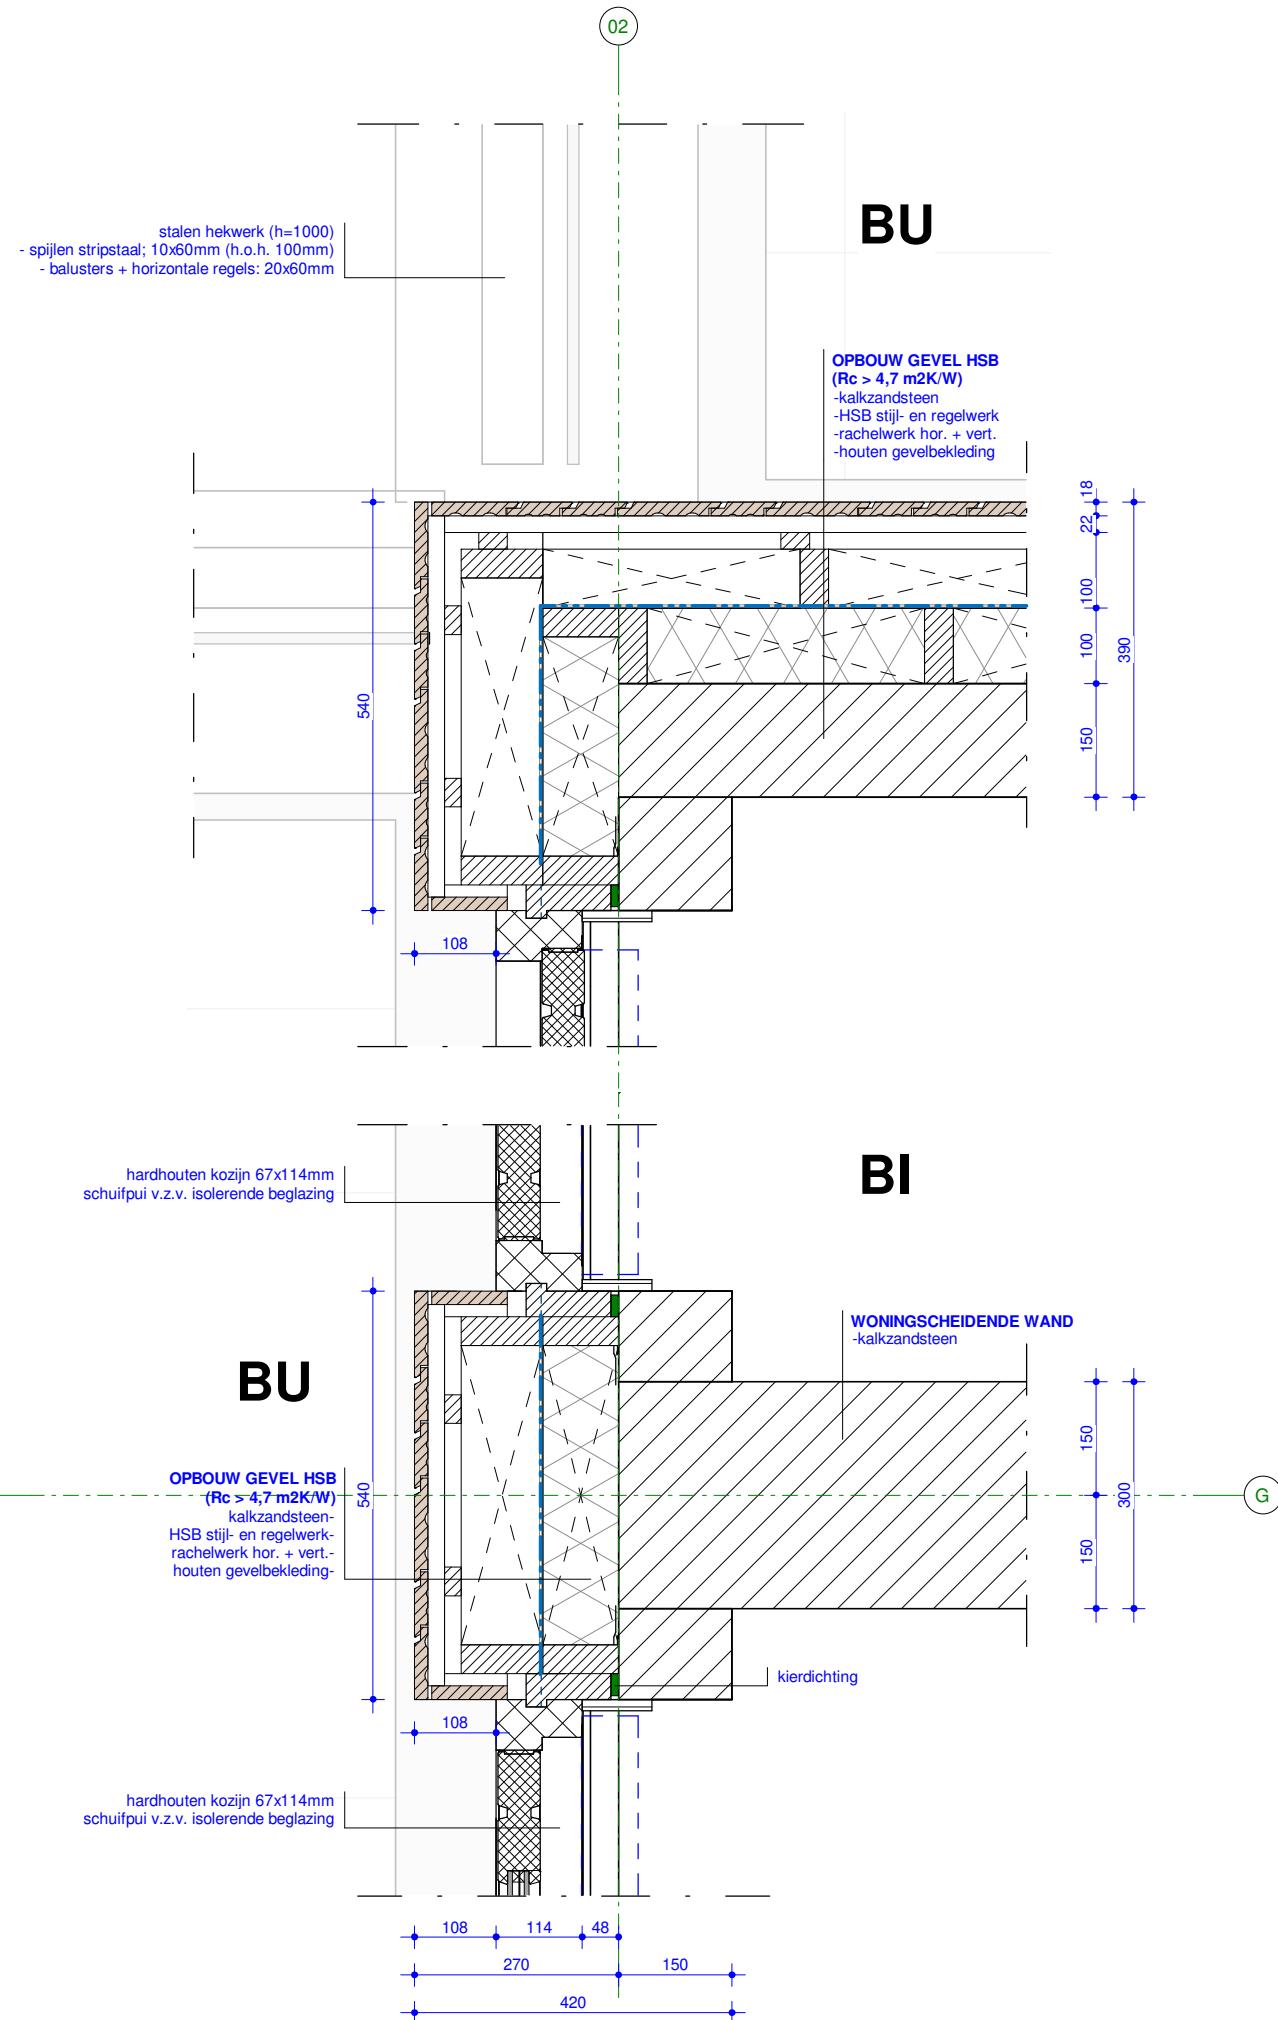


DEFINITIEF

ROOSROS
ARCHITECTEN

Schuifpui + penant hout H.105: onderdeel

1 : 10: schaal

4344: projectnummer

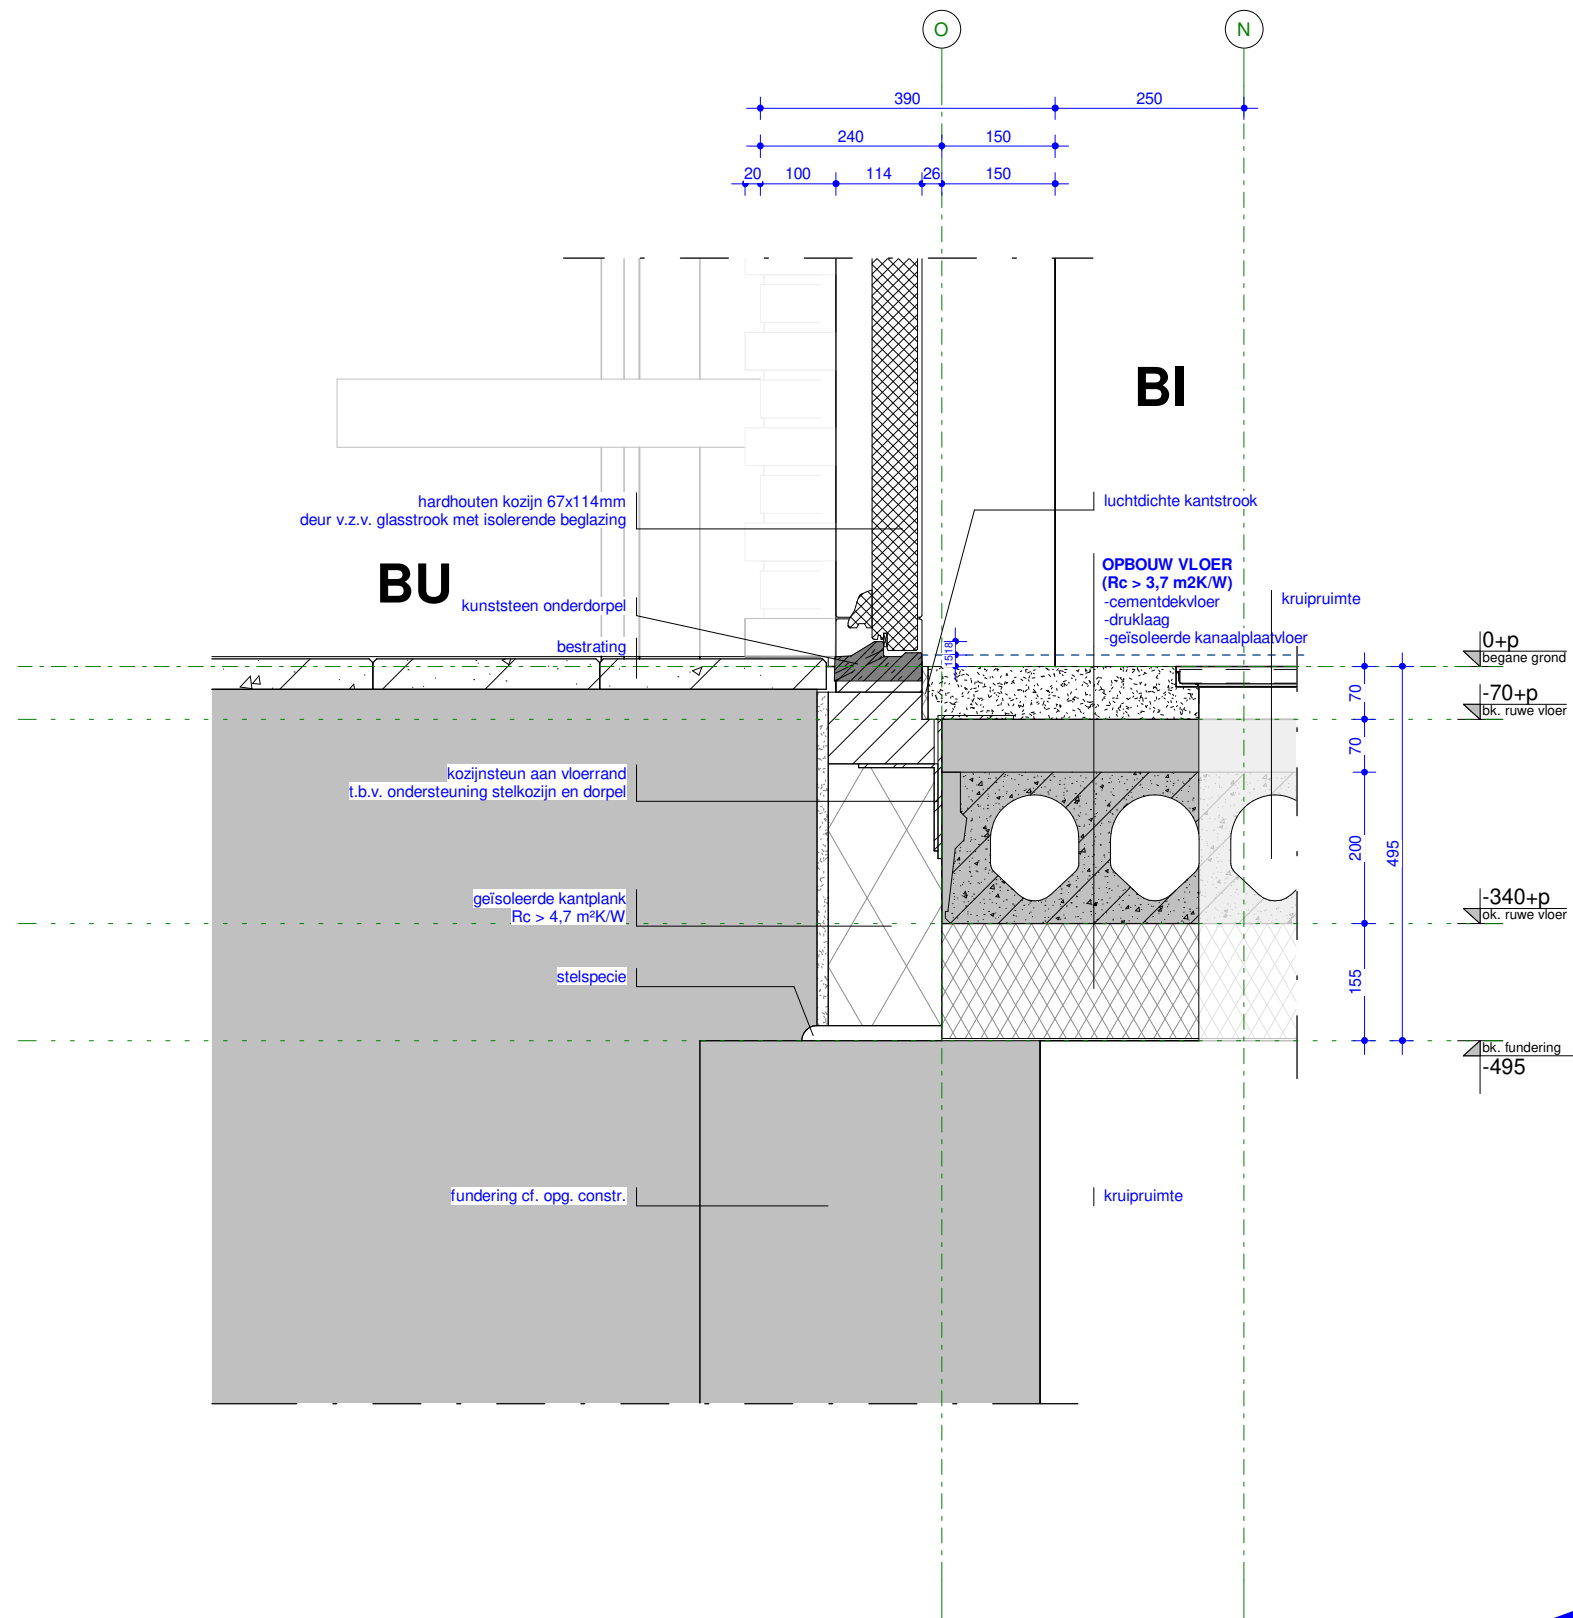


DEFINITIEF

ROOSROS
ARCHITECTEN

Onderdetail voordeur V.01: onderdeel

1 : 10: schaal


4344: projectnummer

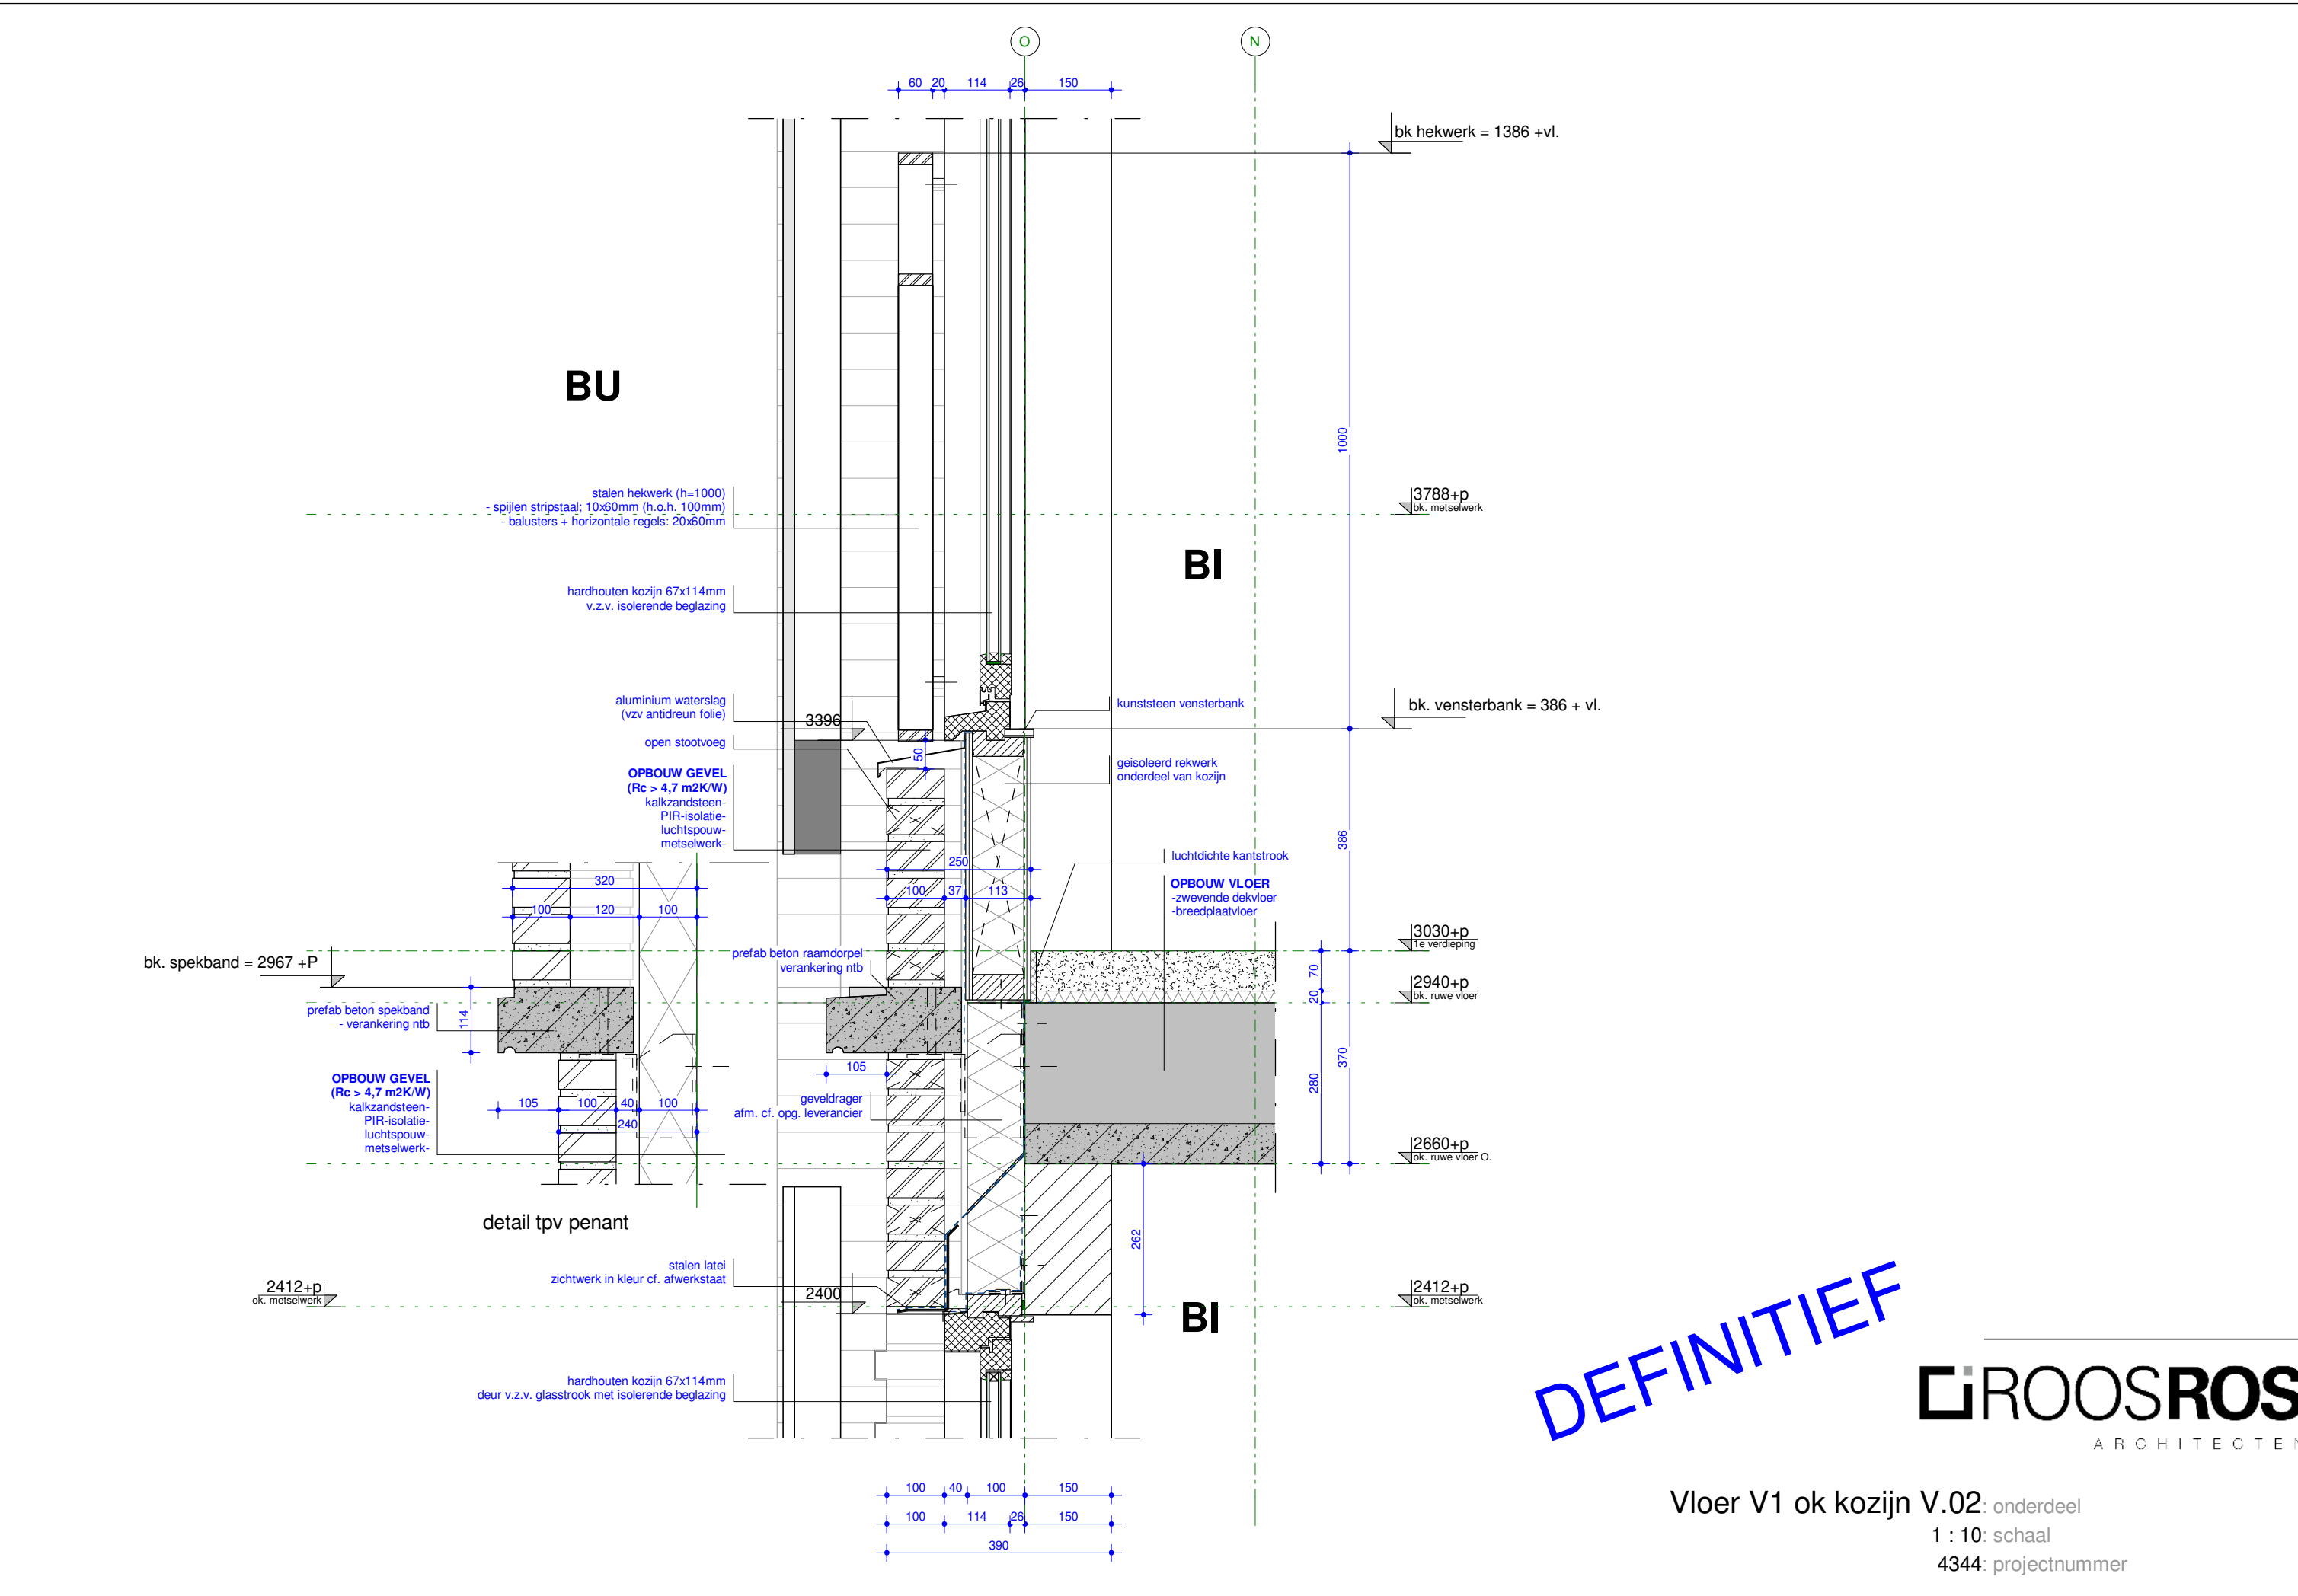



DEFINITIEF

ROOSROS
ARCHITECTEN

Vloer V1 ok kozijn V.02: onderdeel
1 : 10: schaal
4344: projectnummer

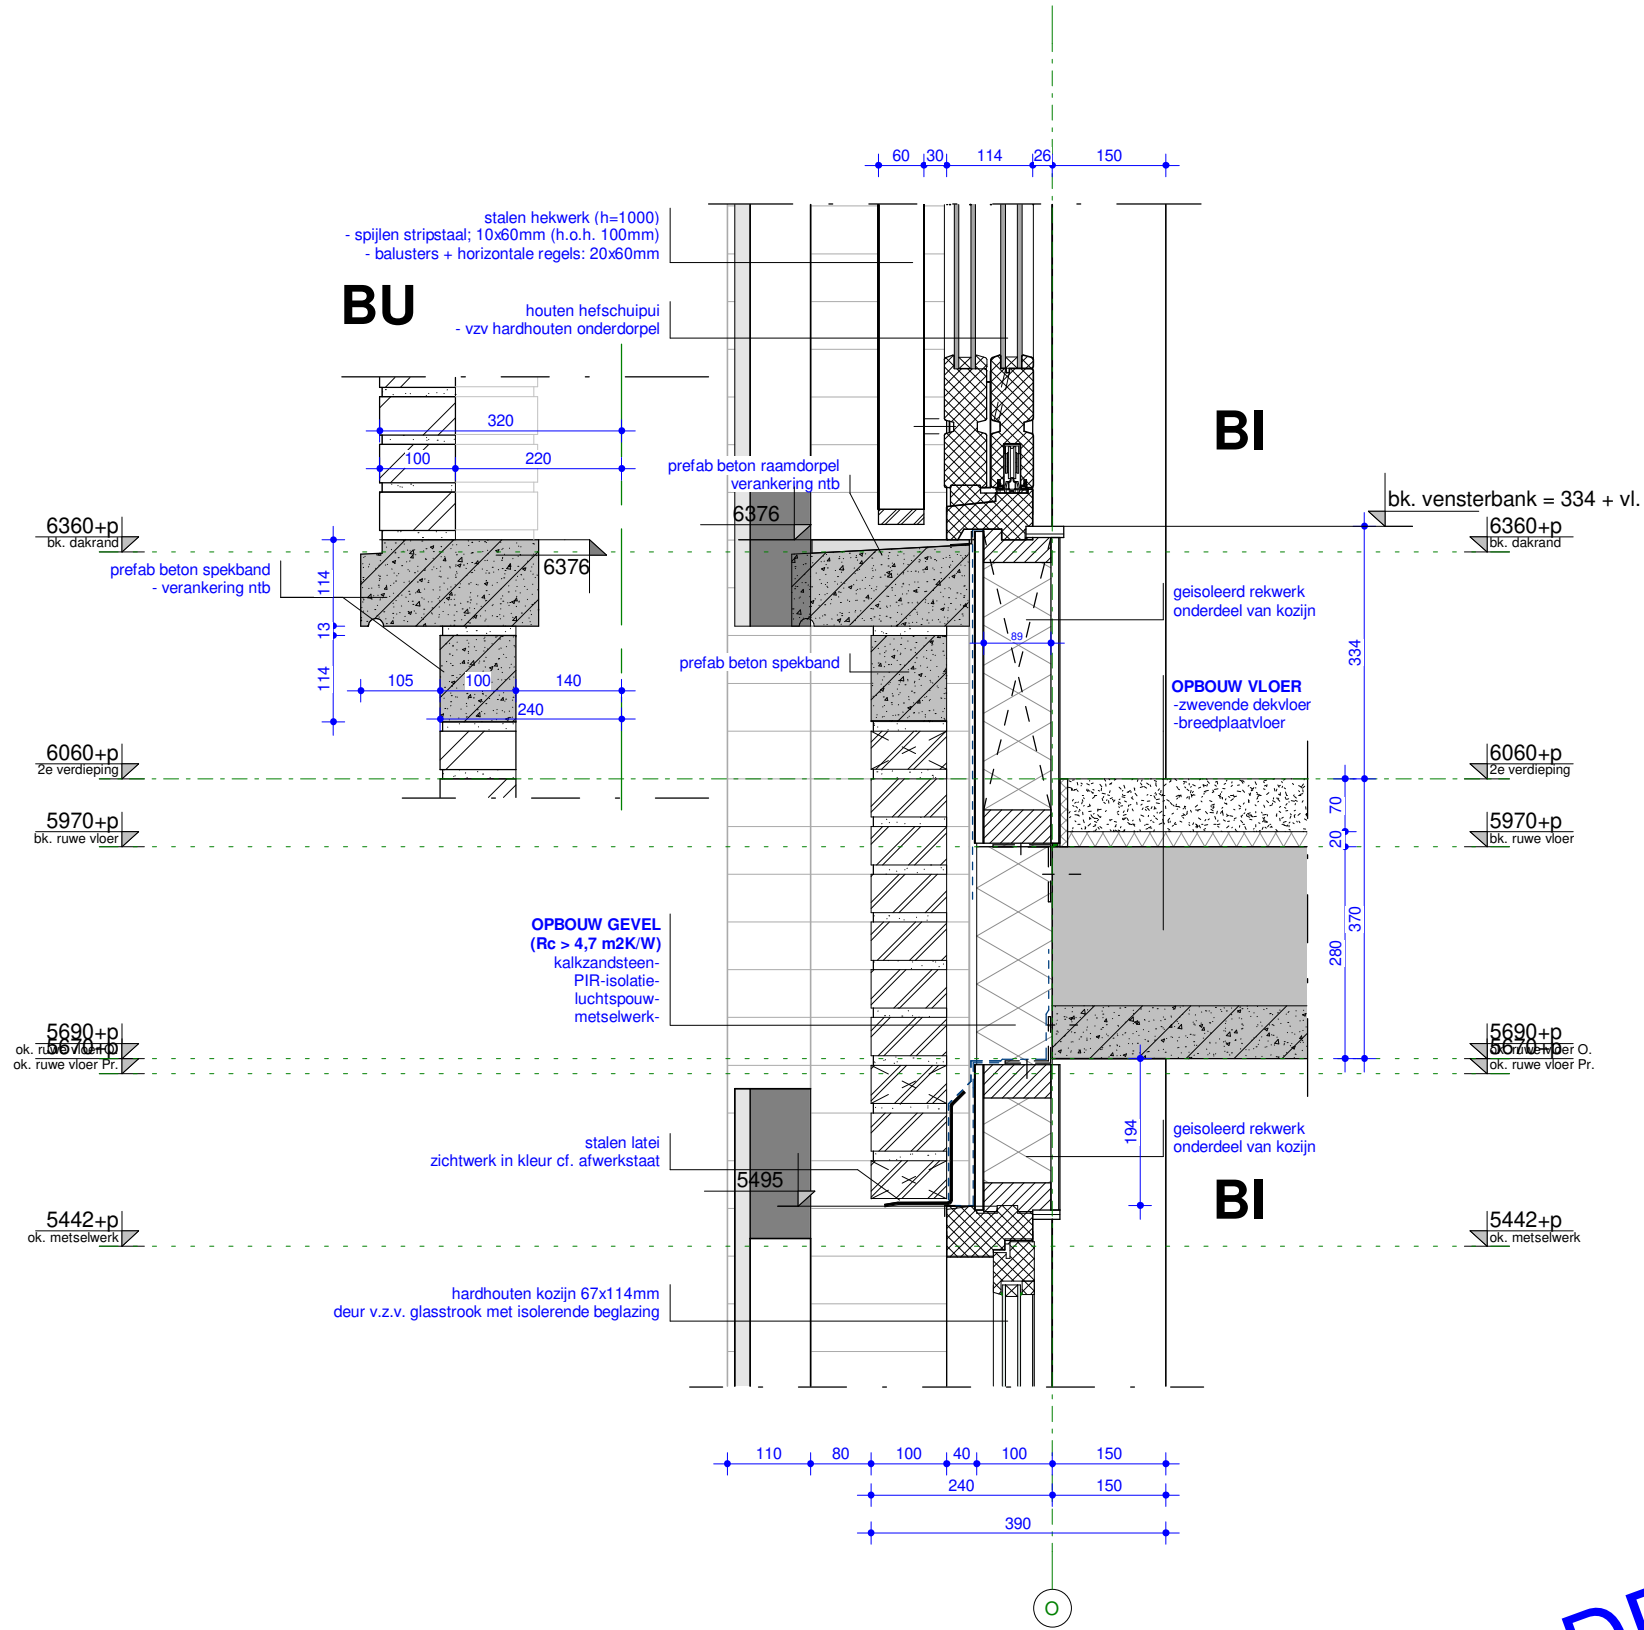

DEFINITIEF

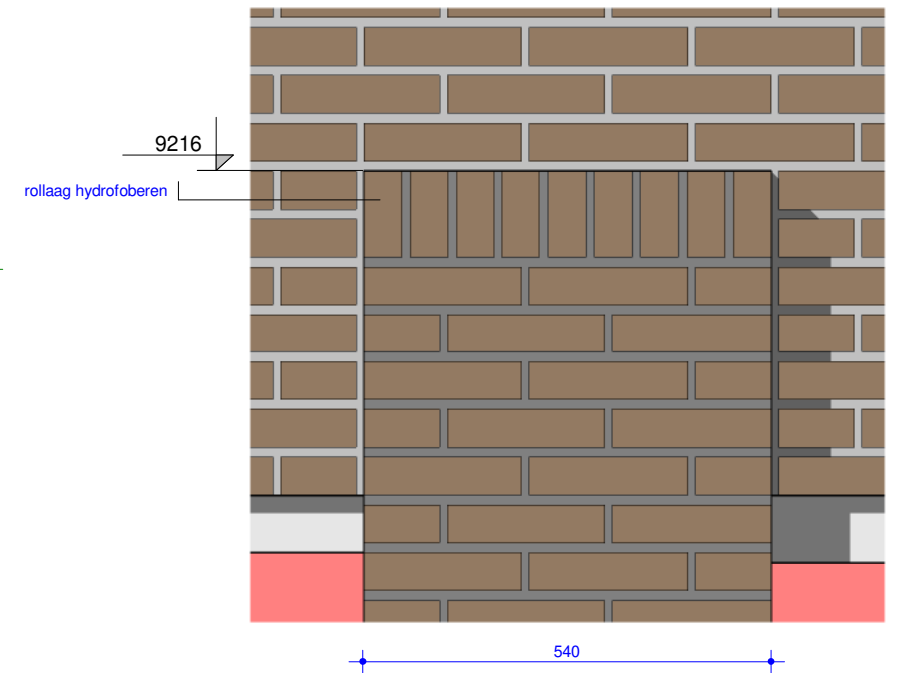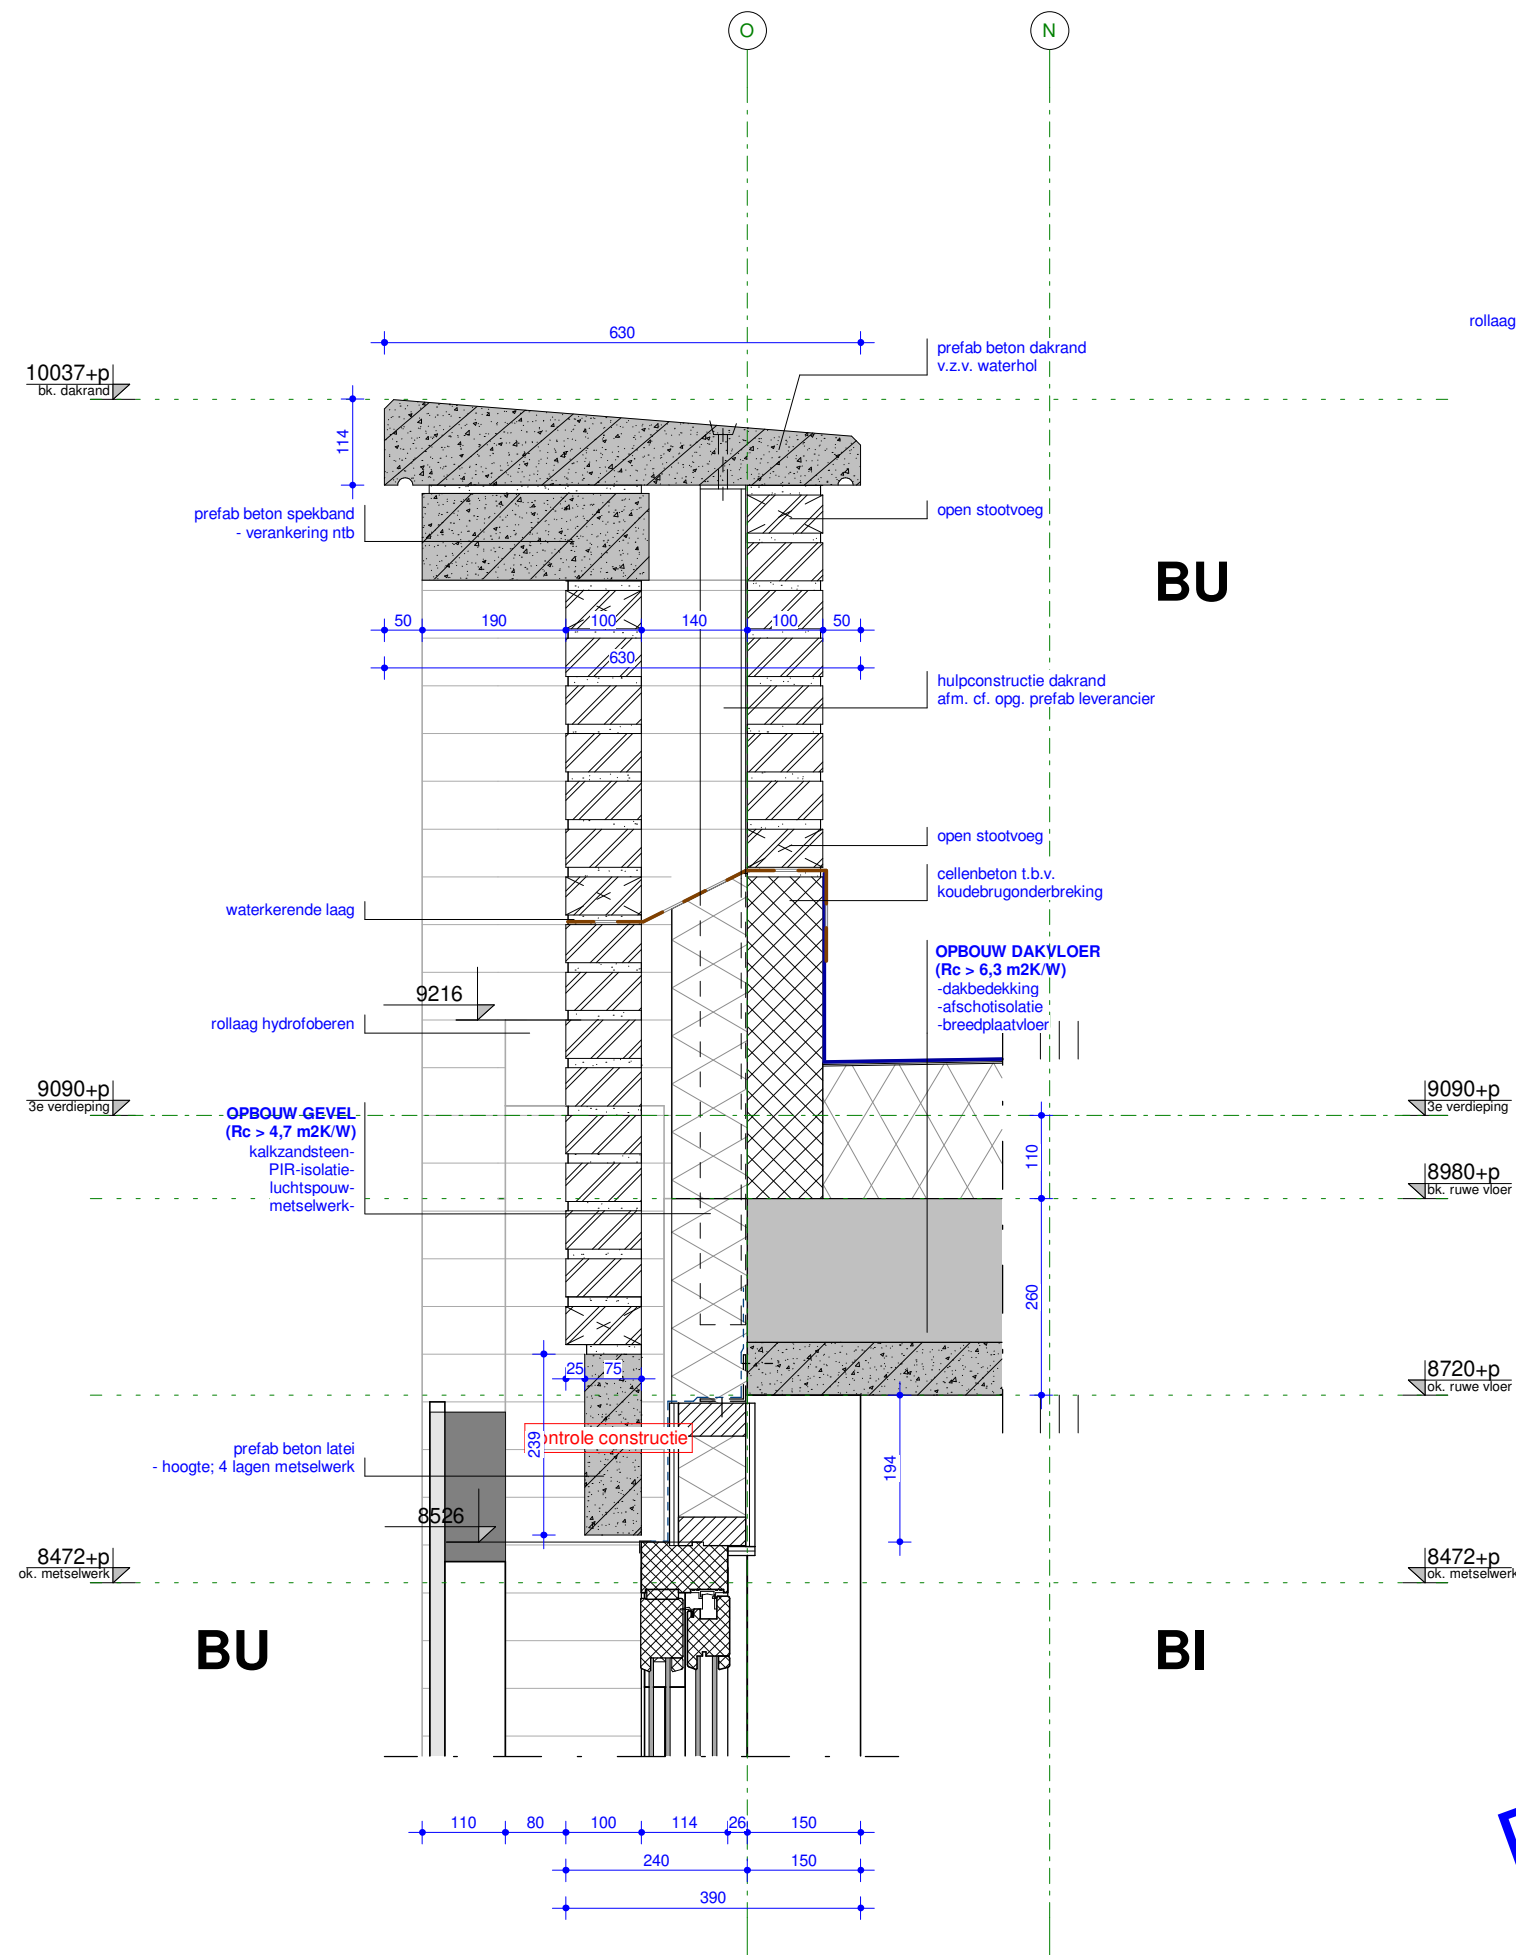


aanzicht metselwerk

DEFINITIEF

ROOSROS
ARCHITECTEN

Dakrand V3 V.04: onderdeel
1 : 10: schaal
4344: projectnummer

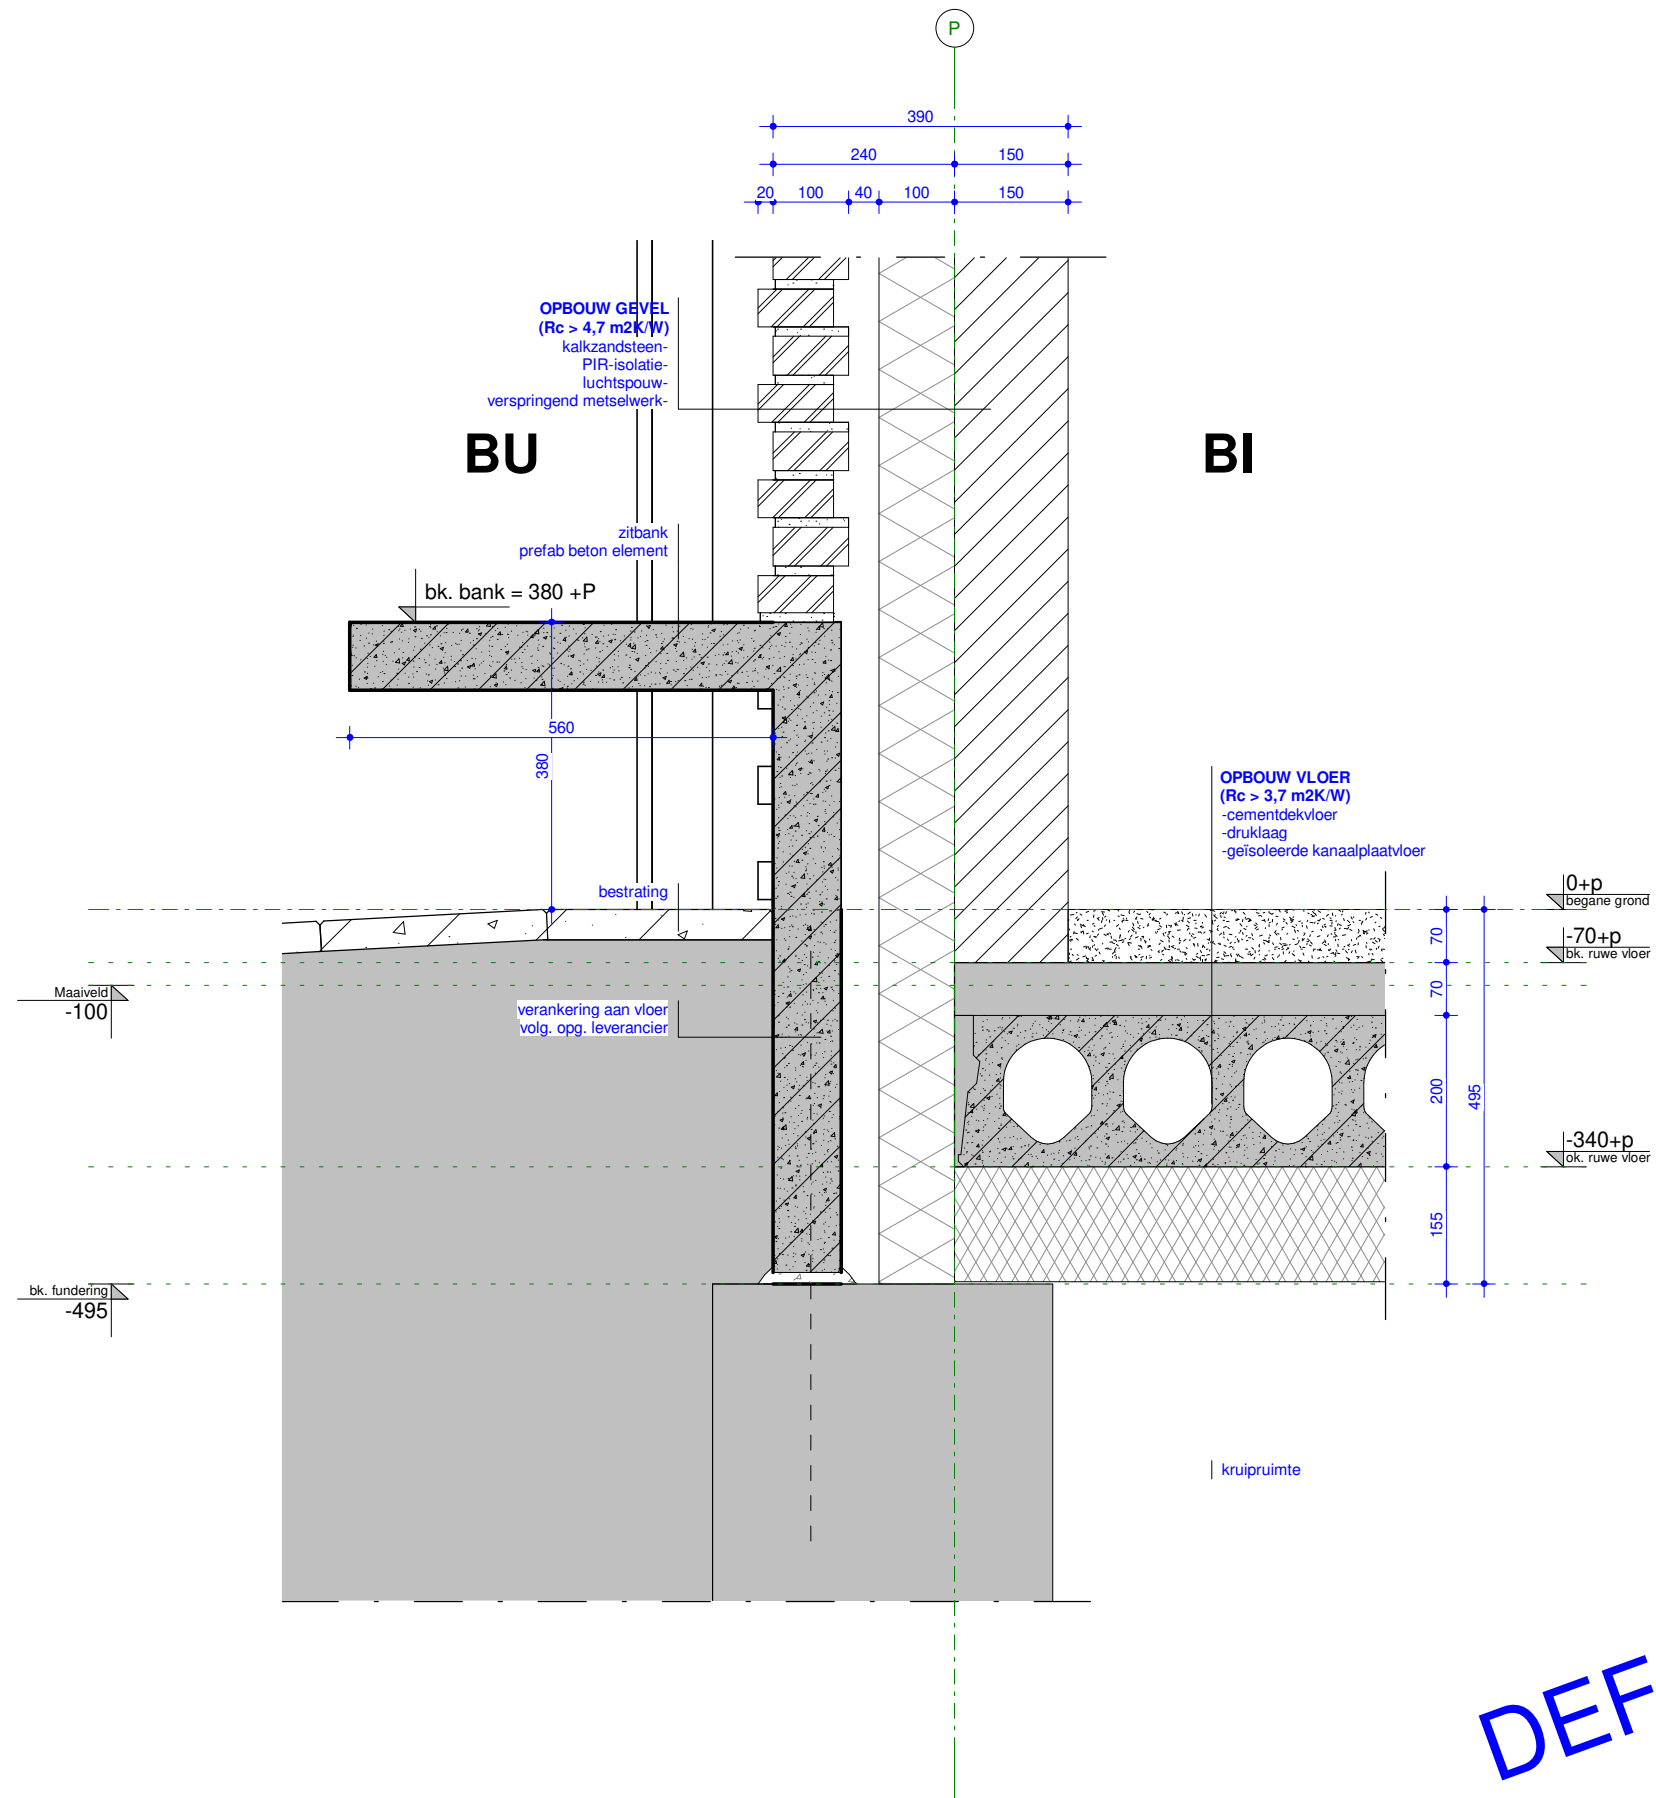


DEFINITIEF

ROOSROS
ARCHITECTEN

Bankje + verspringend metselwerk V.05: onderdeel

1 : 10: schaal


4344: projectnummer

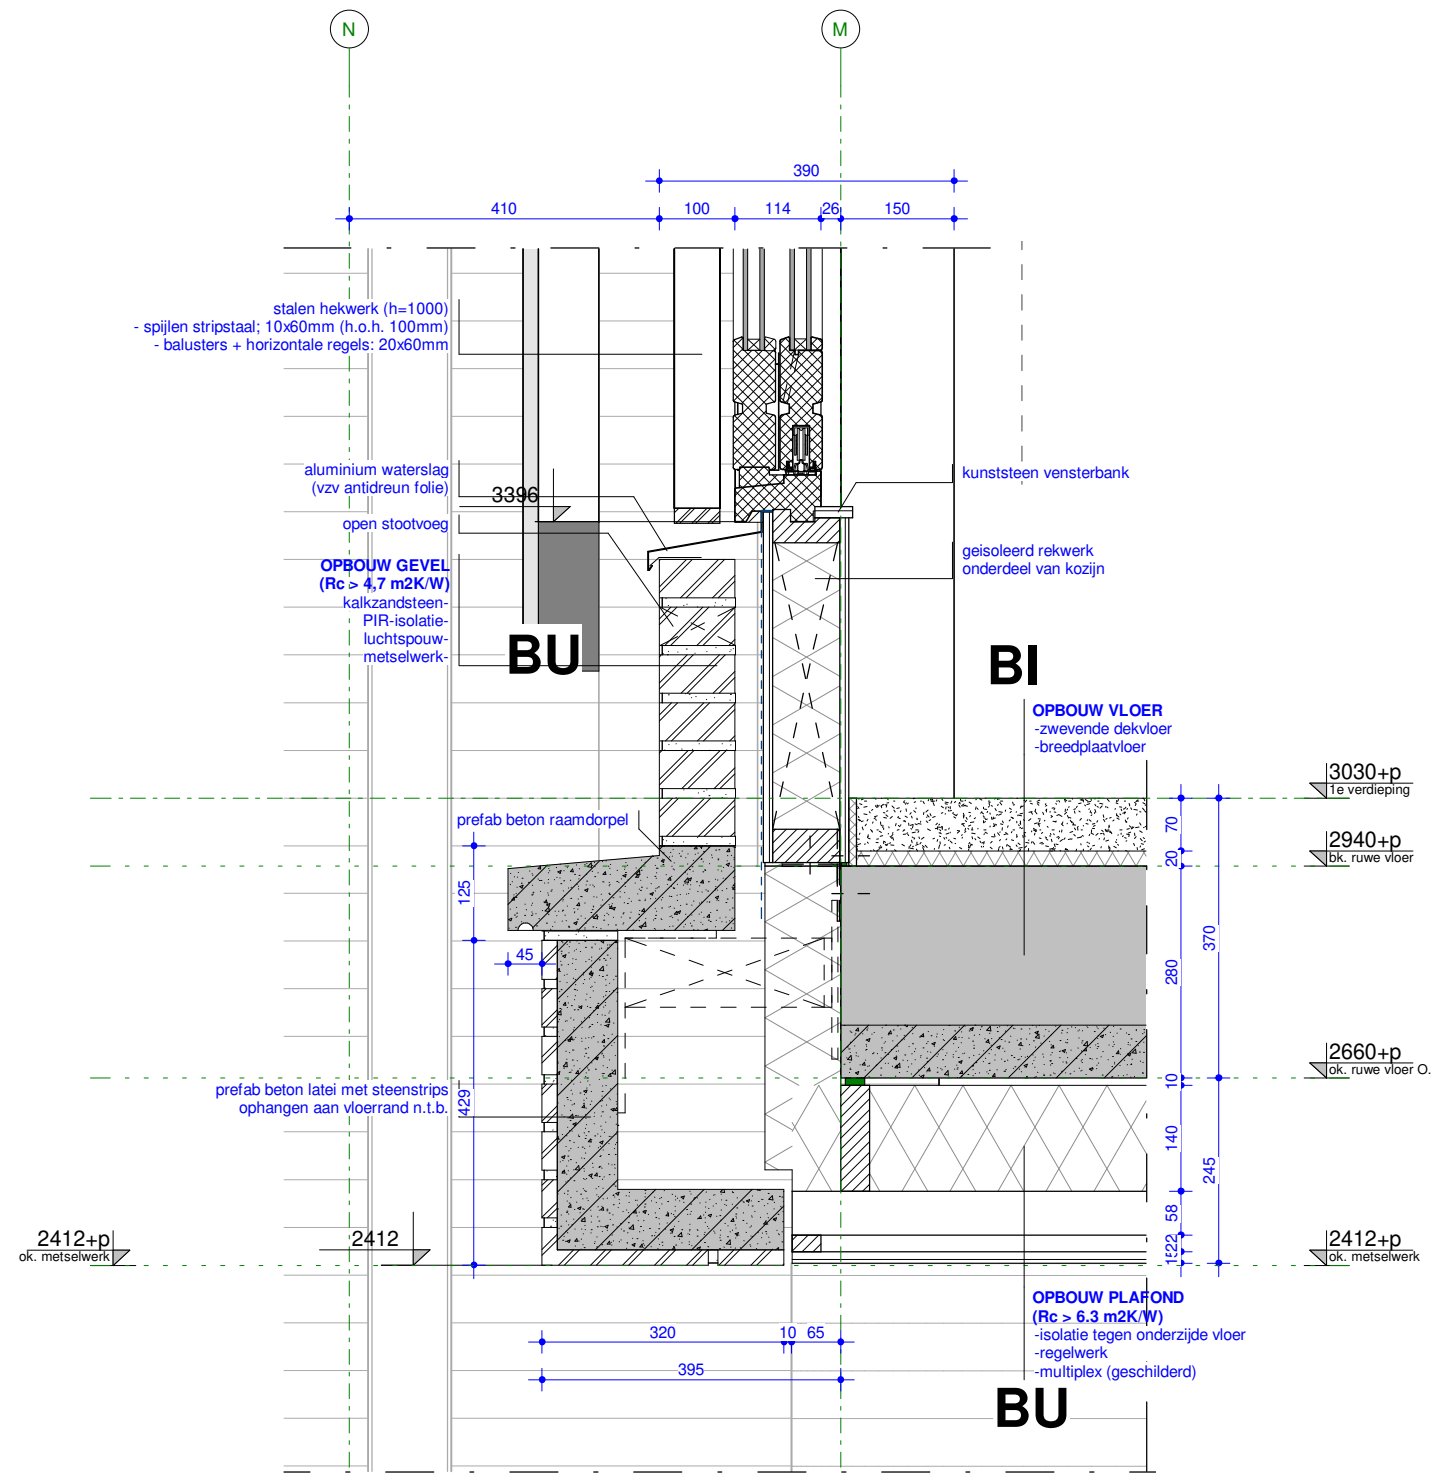

DEFINITIEF




Vloer V1 onderdoorgang V.06: onderdeel
 1 : 10: schaal
 4344: projectnummer

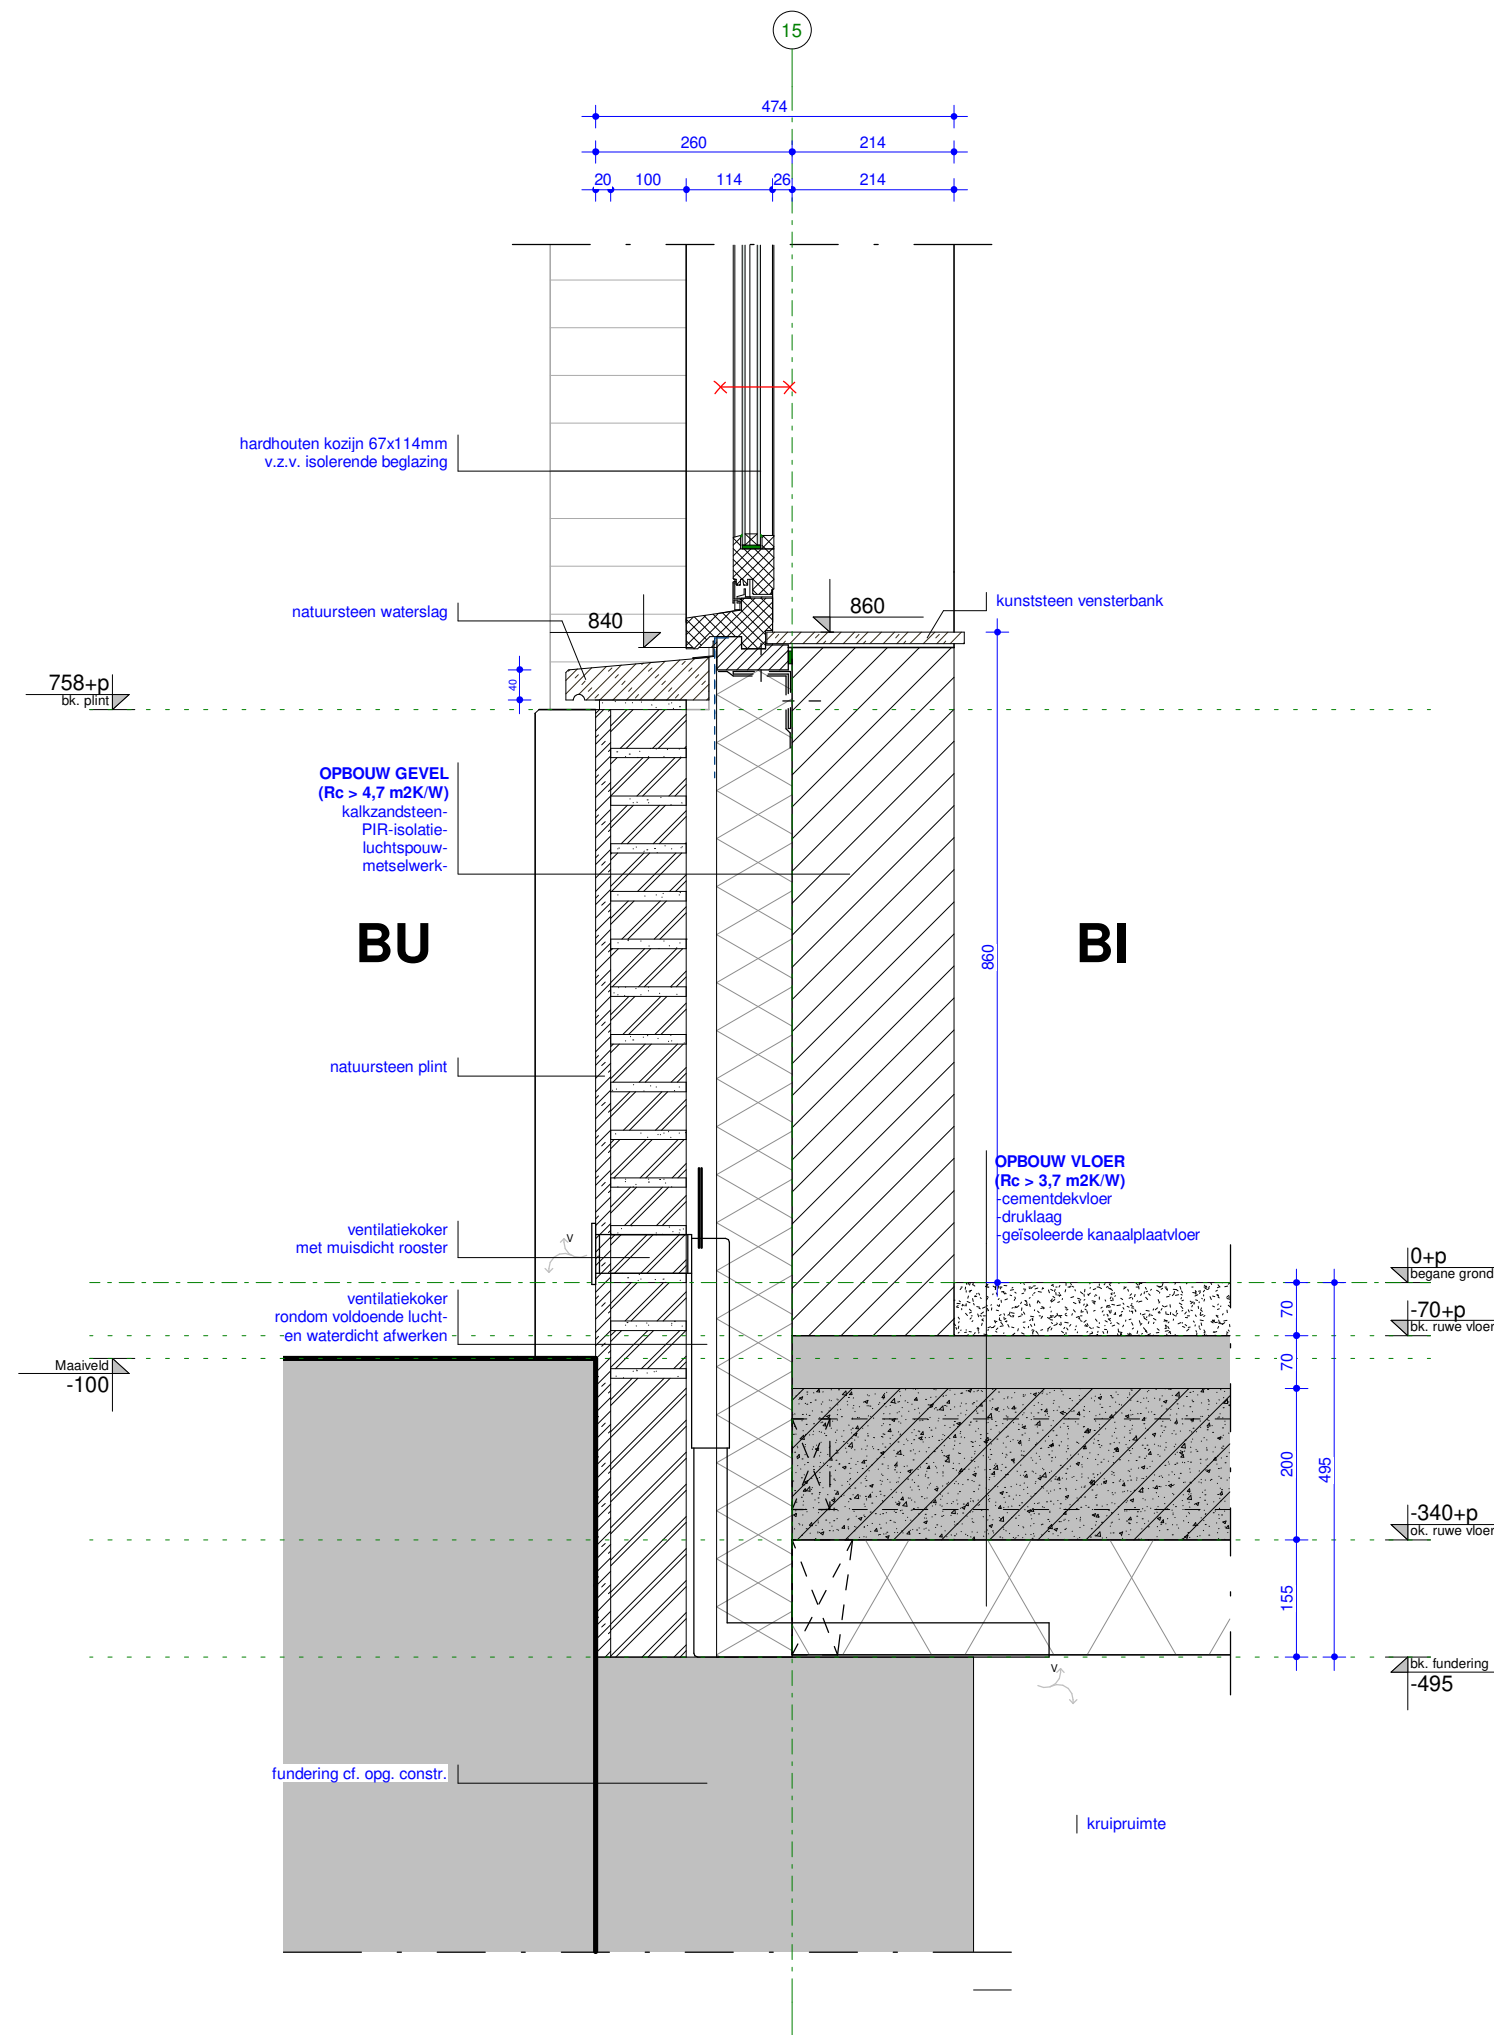


DEFINITIEF

ROOSROS
ARCHITECTEN

Fundering + ok kozijn V.07: onderdeel
1 : 10: schaal
4344: projectnummer

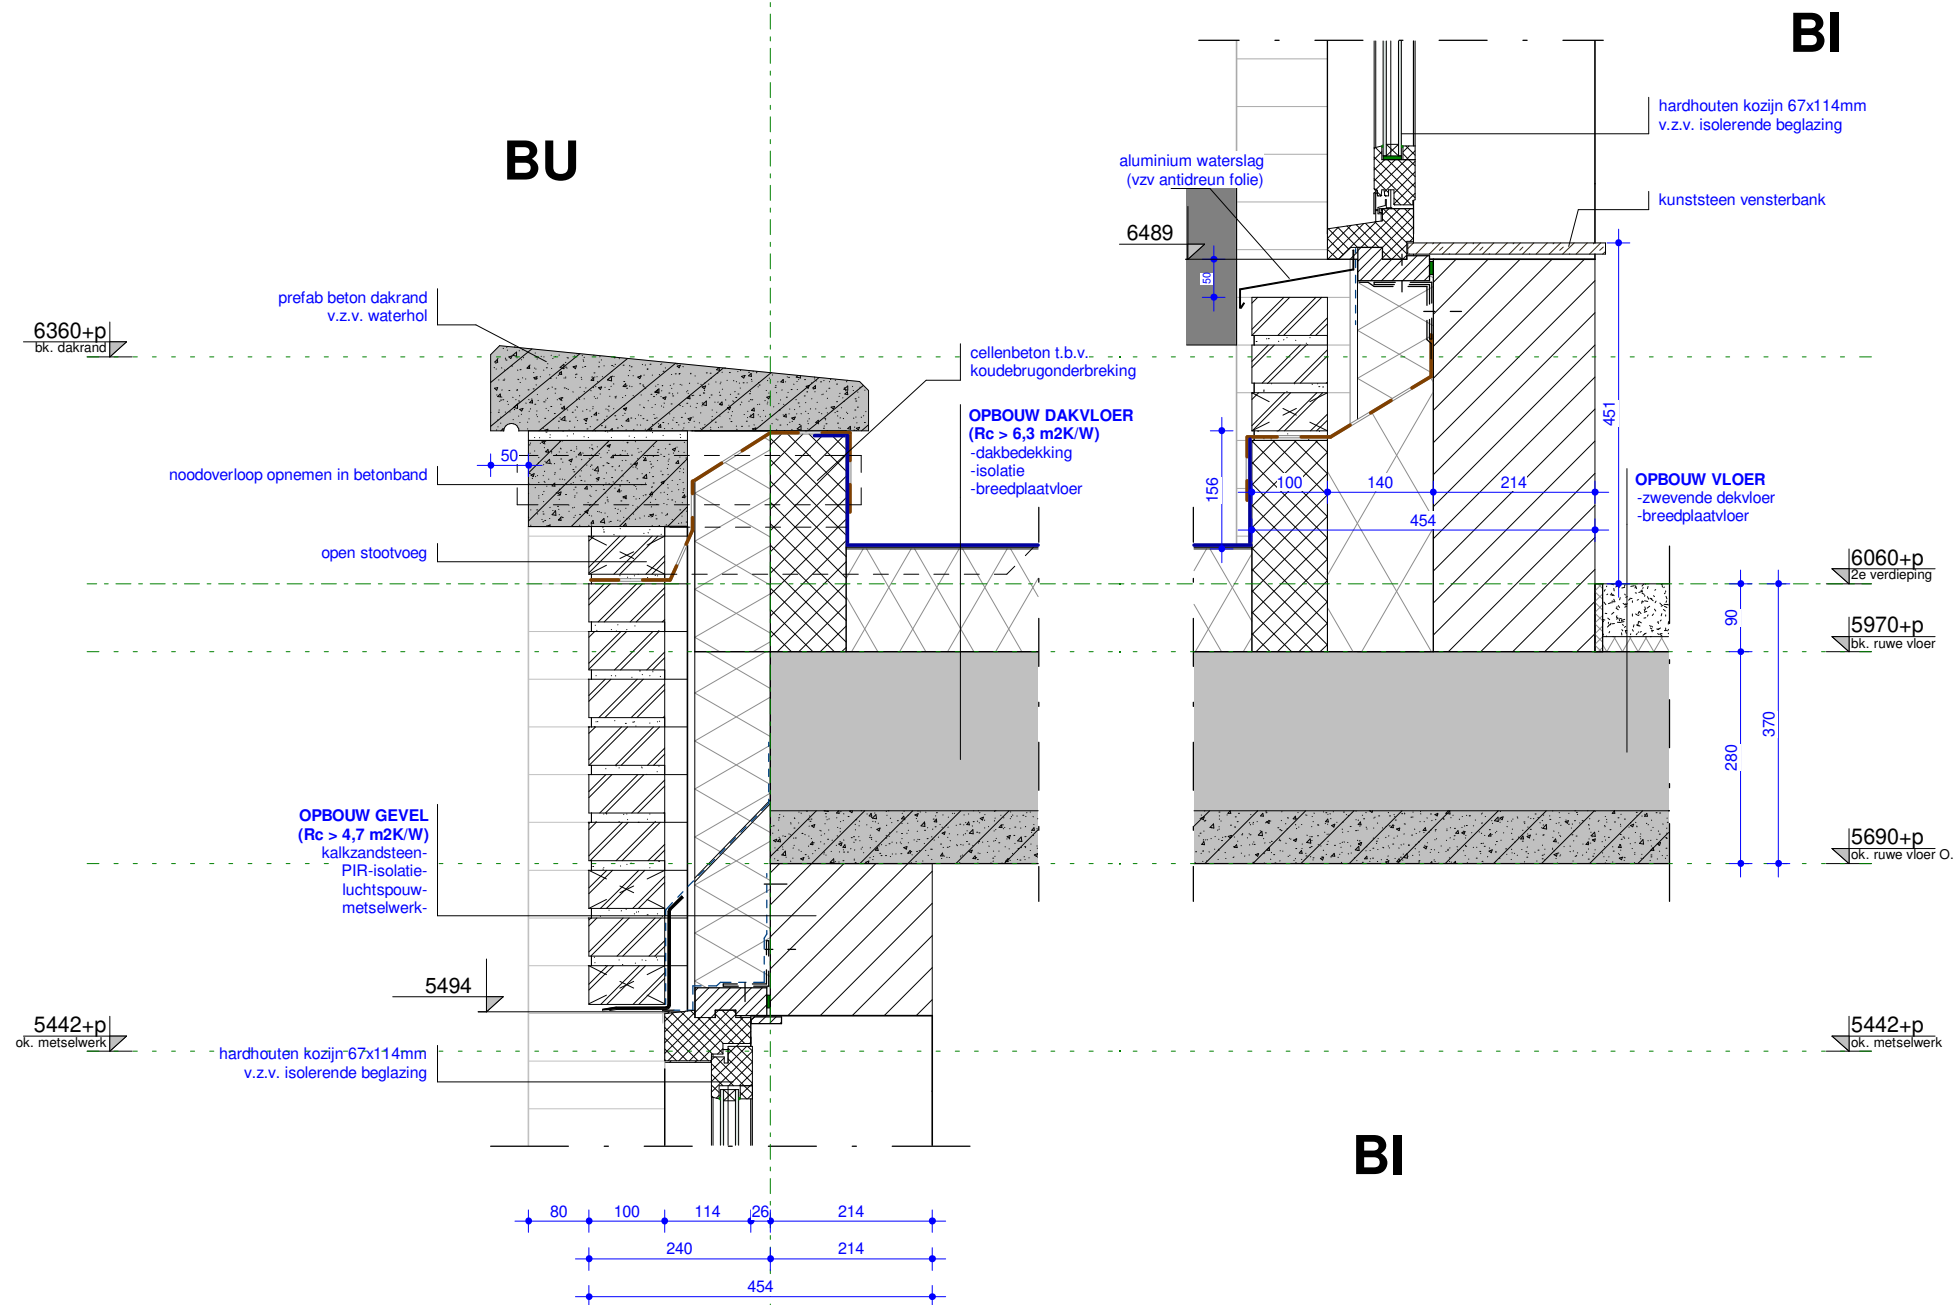


DEFINITIEF

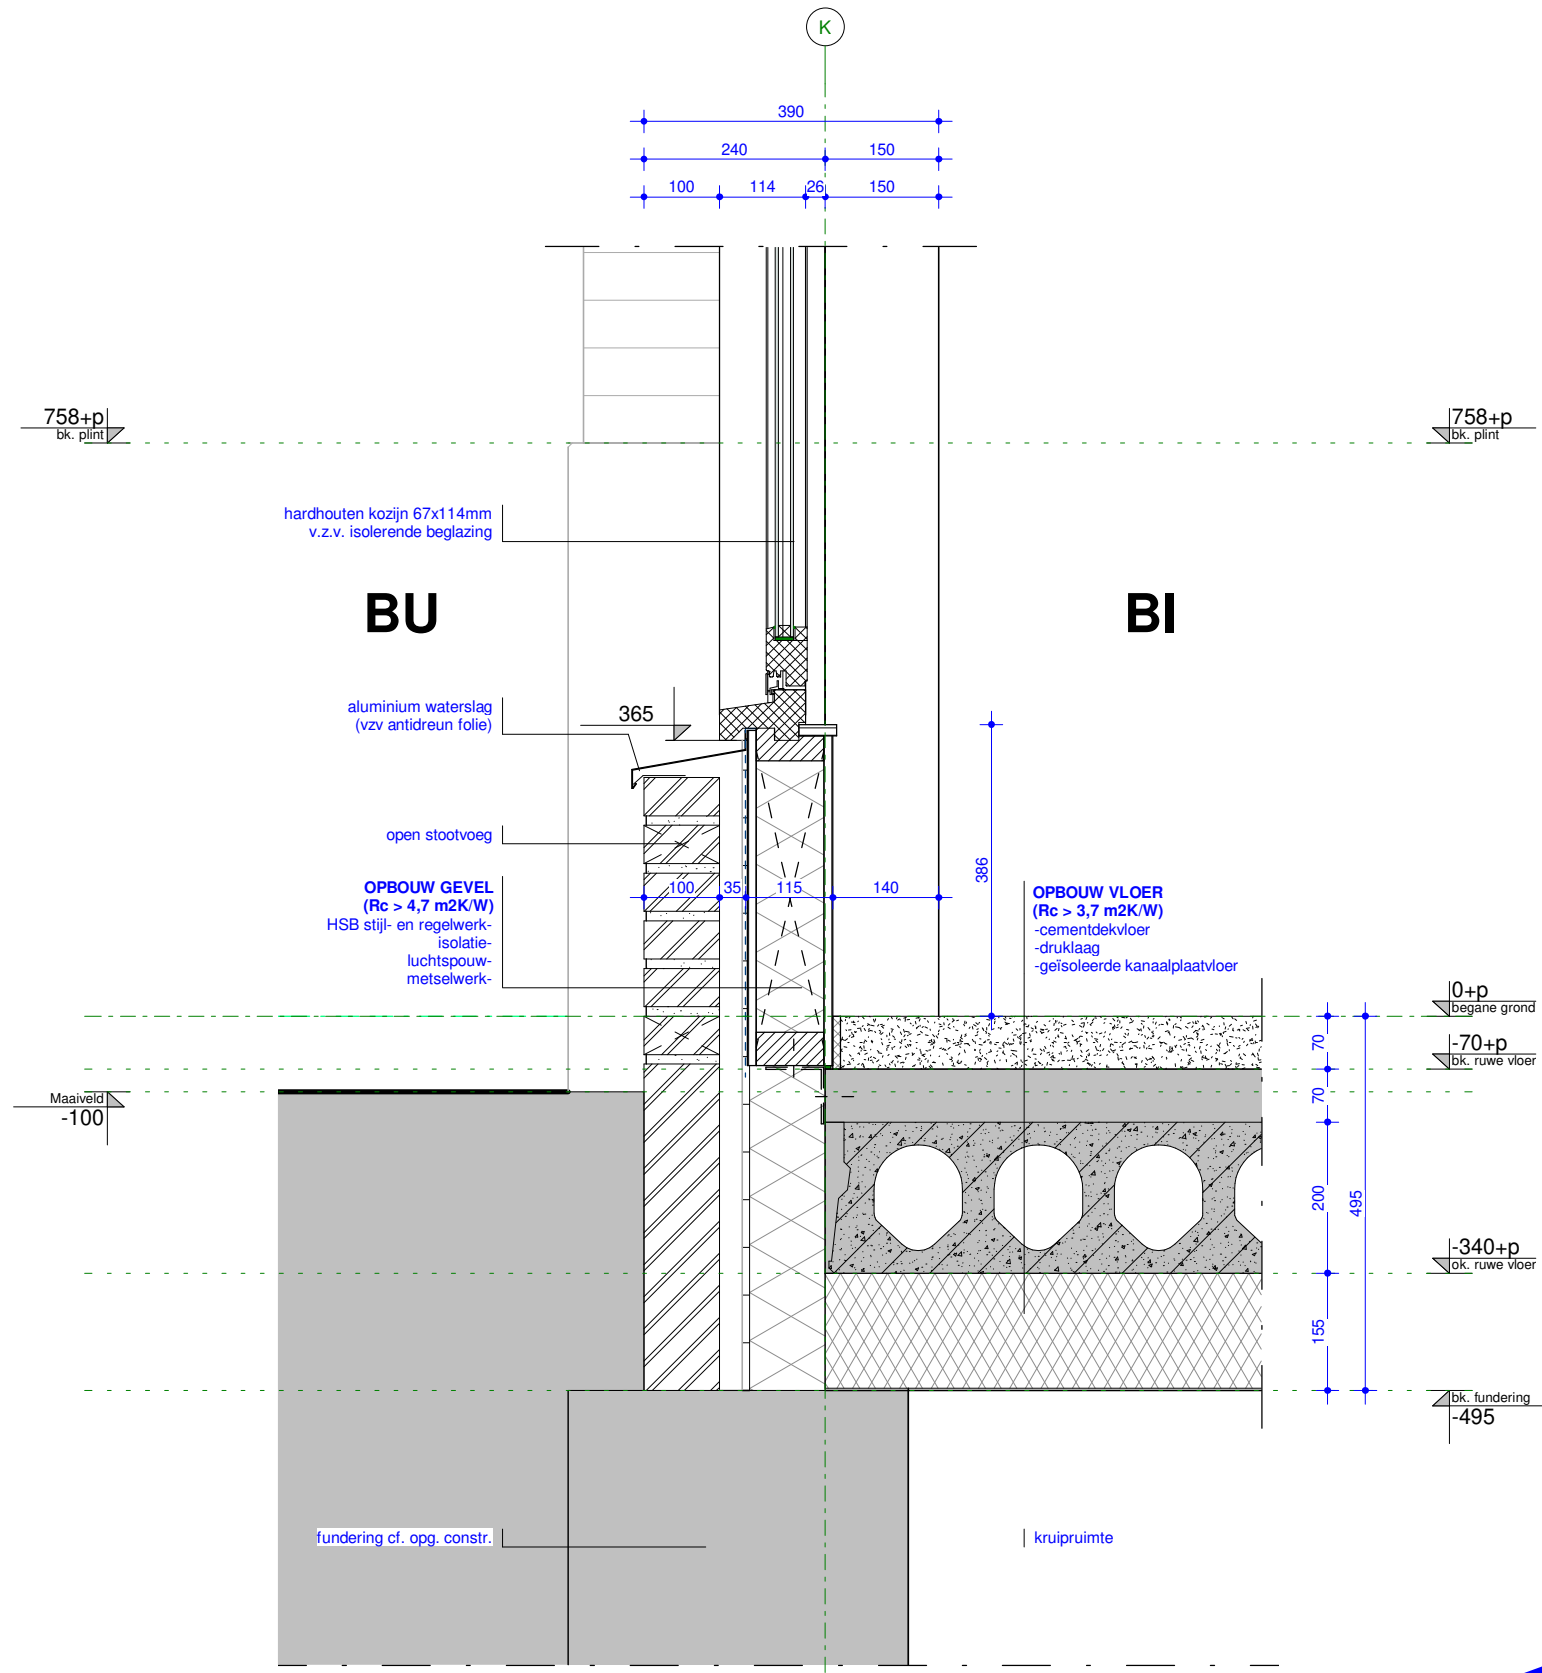


DEFINITIEF

ROOSROS
ARCHITECTEN

Fundering + ok kozijn V.09: onderdeel
1 : 10: schaal
4344: projectnummer

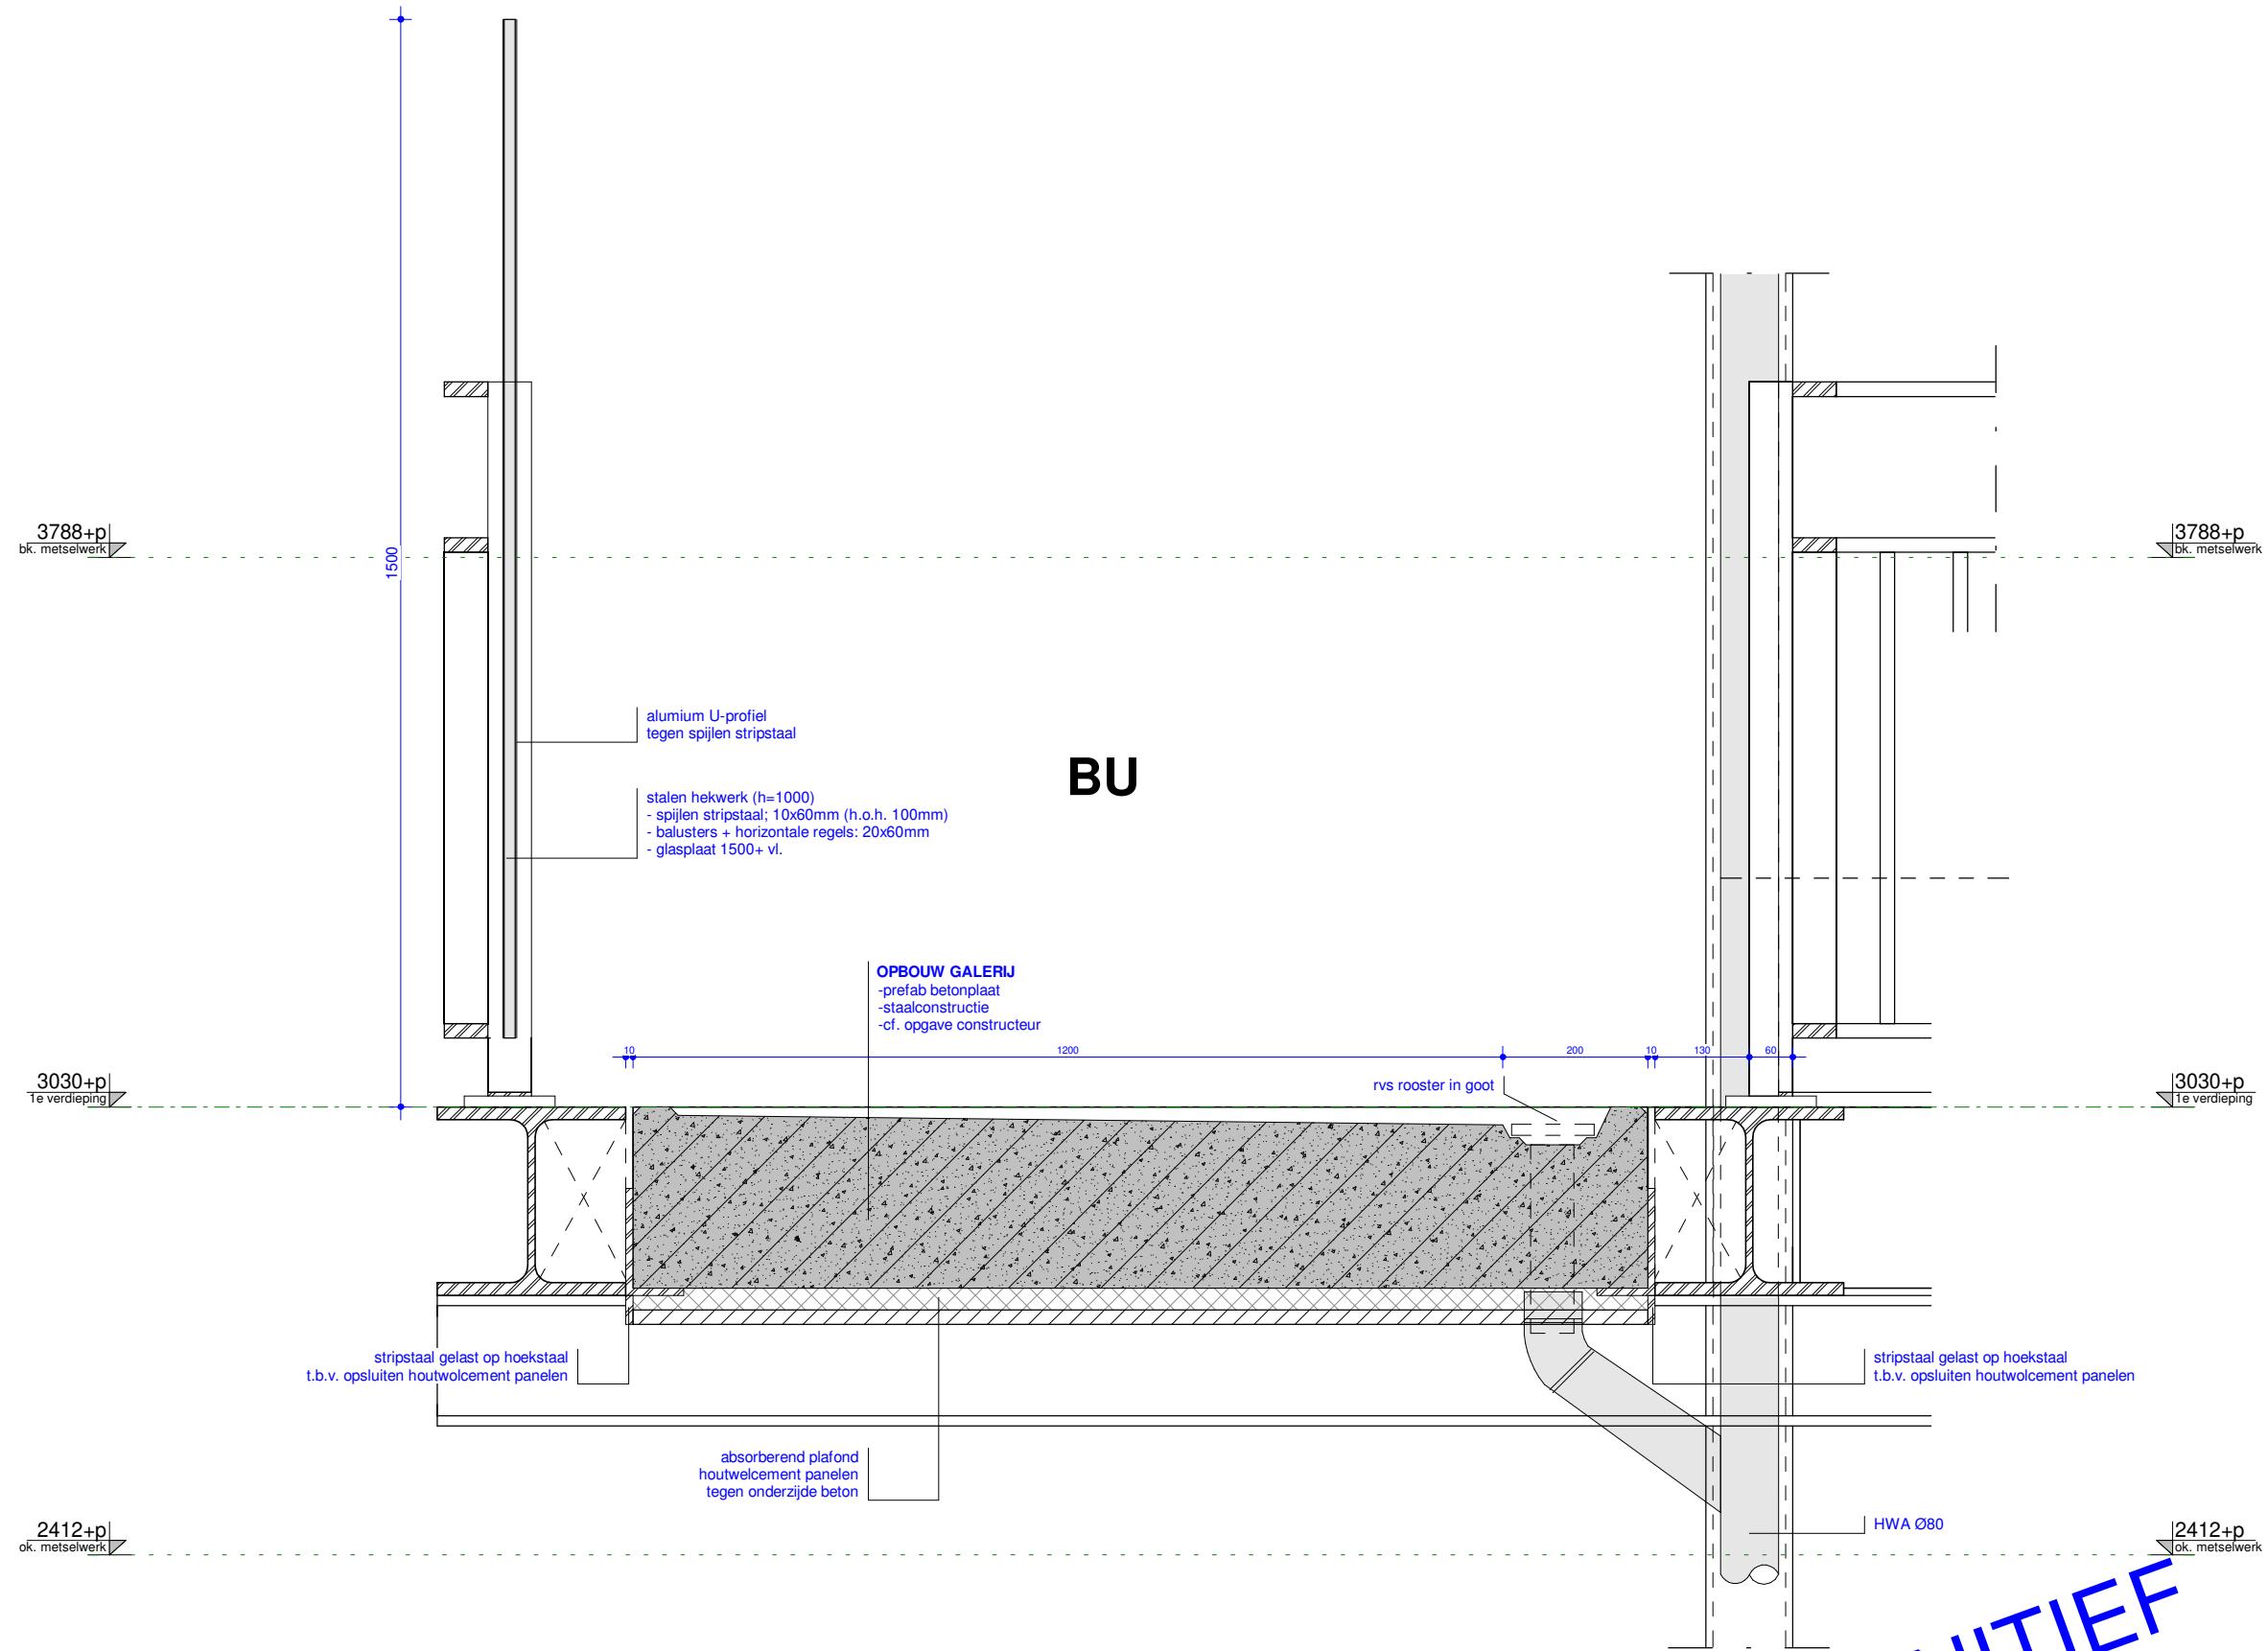

DEFINITIEF

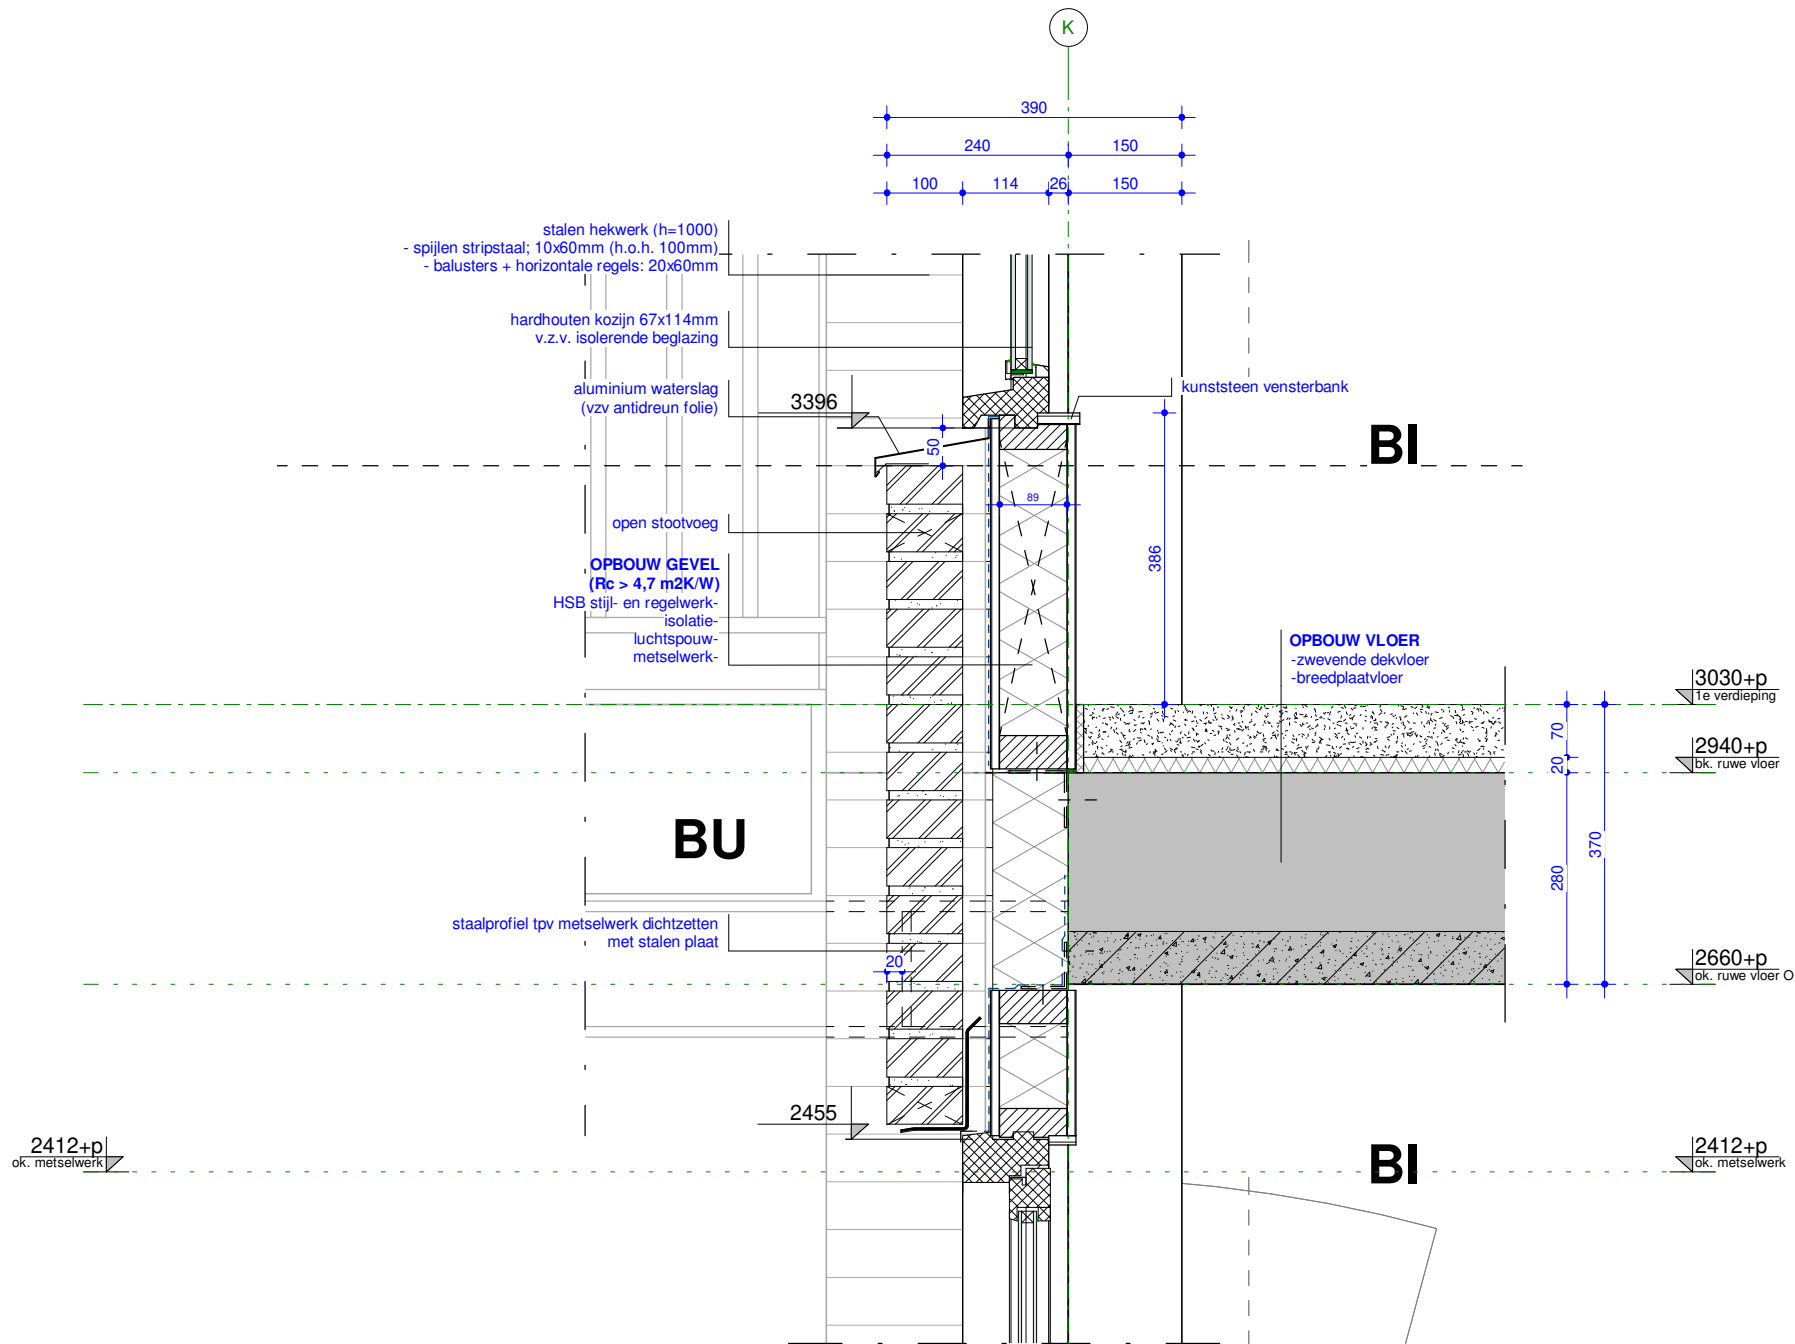

stripstaal gelast op hoekstaal
 t.b.v. opsluiten houtwolcement panelen


DEFINITIEF

ROOSROS
ARCHITECTEN


Vloer V1 bk-ok kozijn V.11: onderdeel

1 : 10: schaal

4344: projectnummer

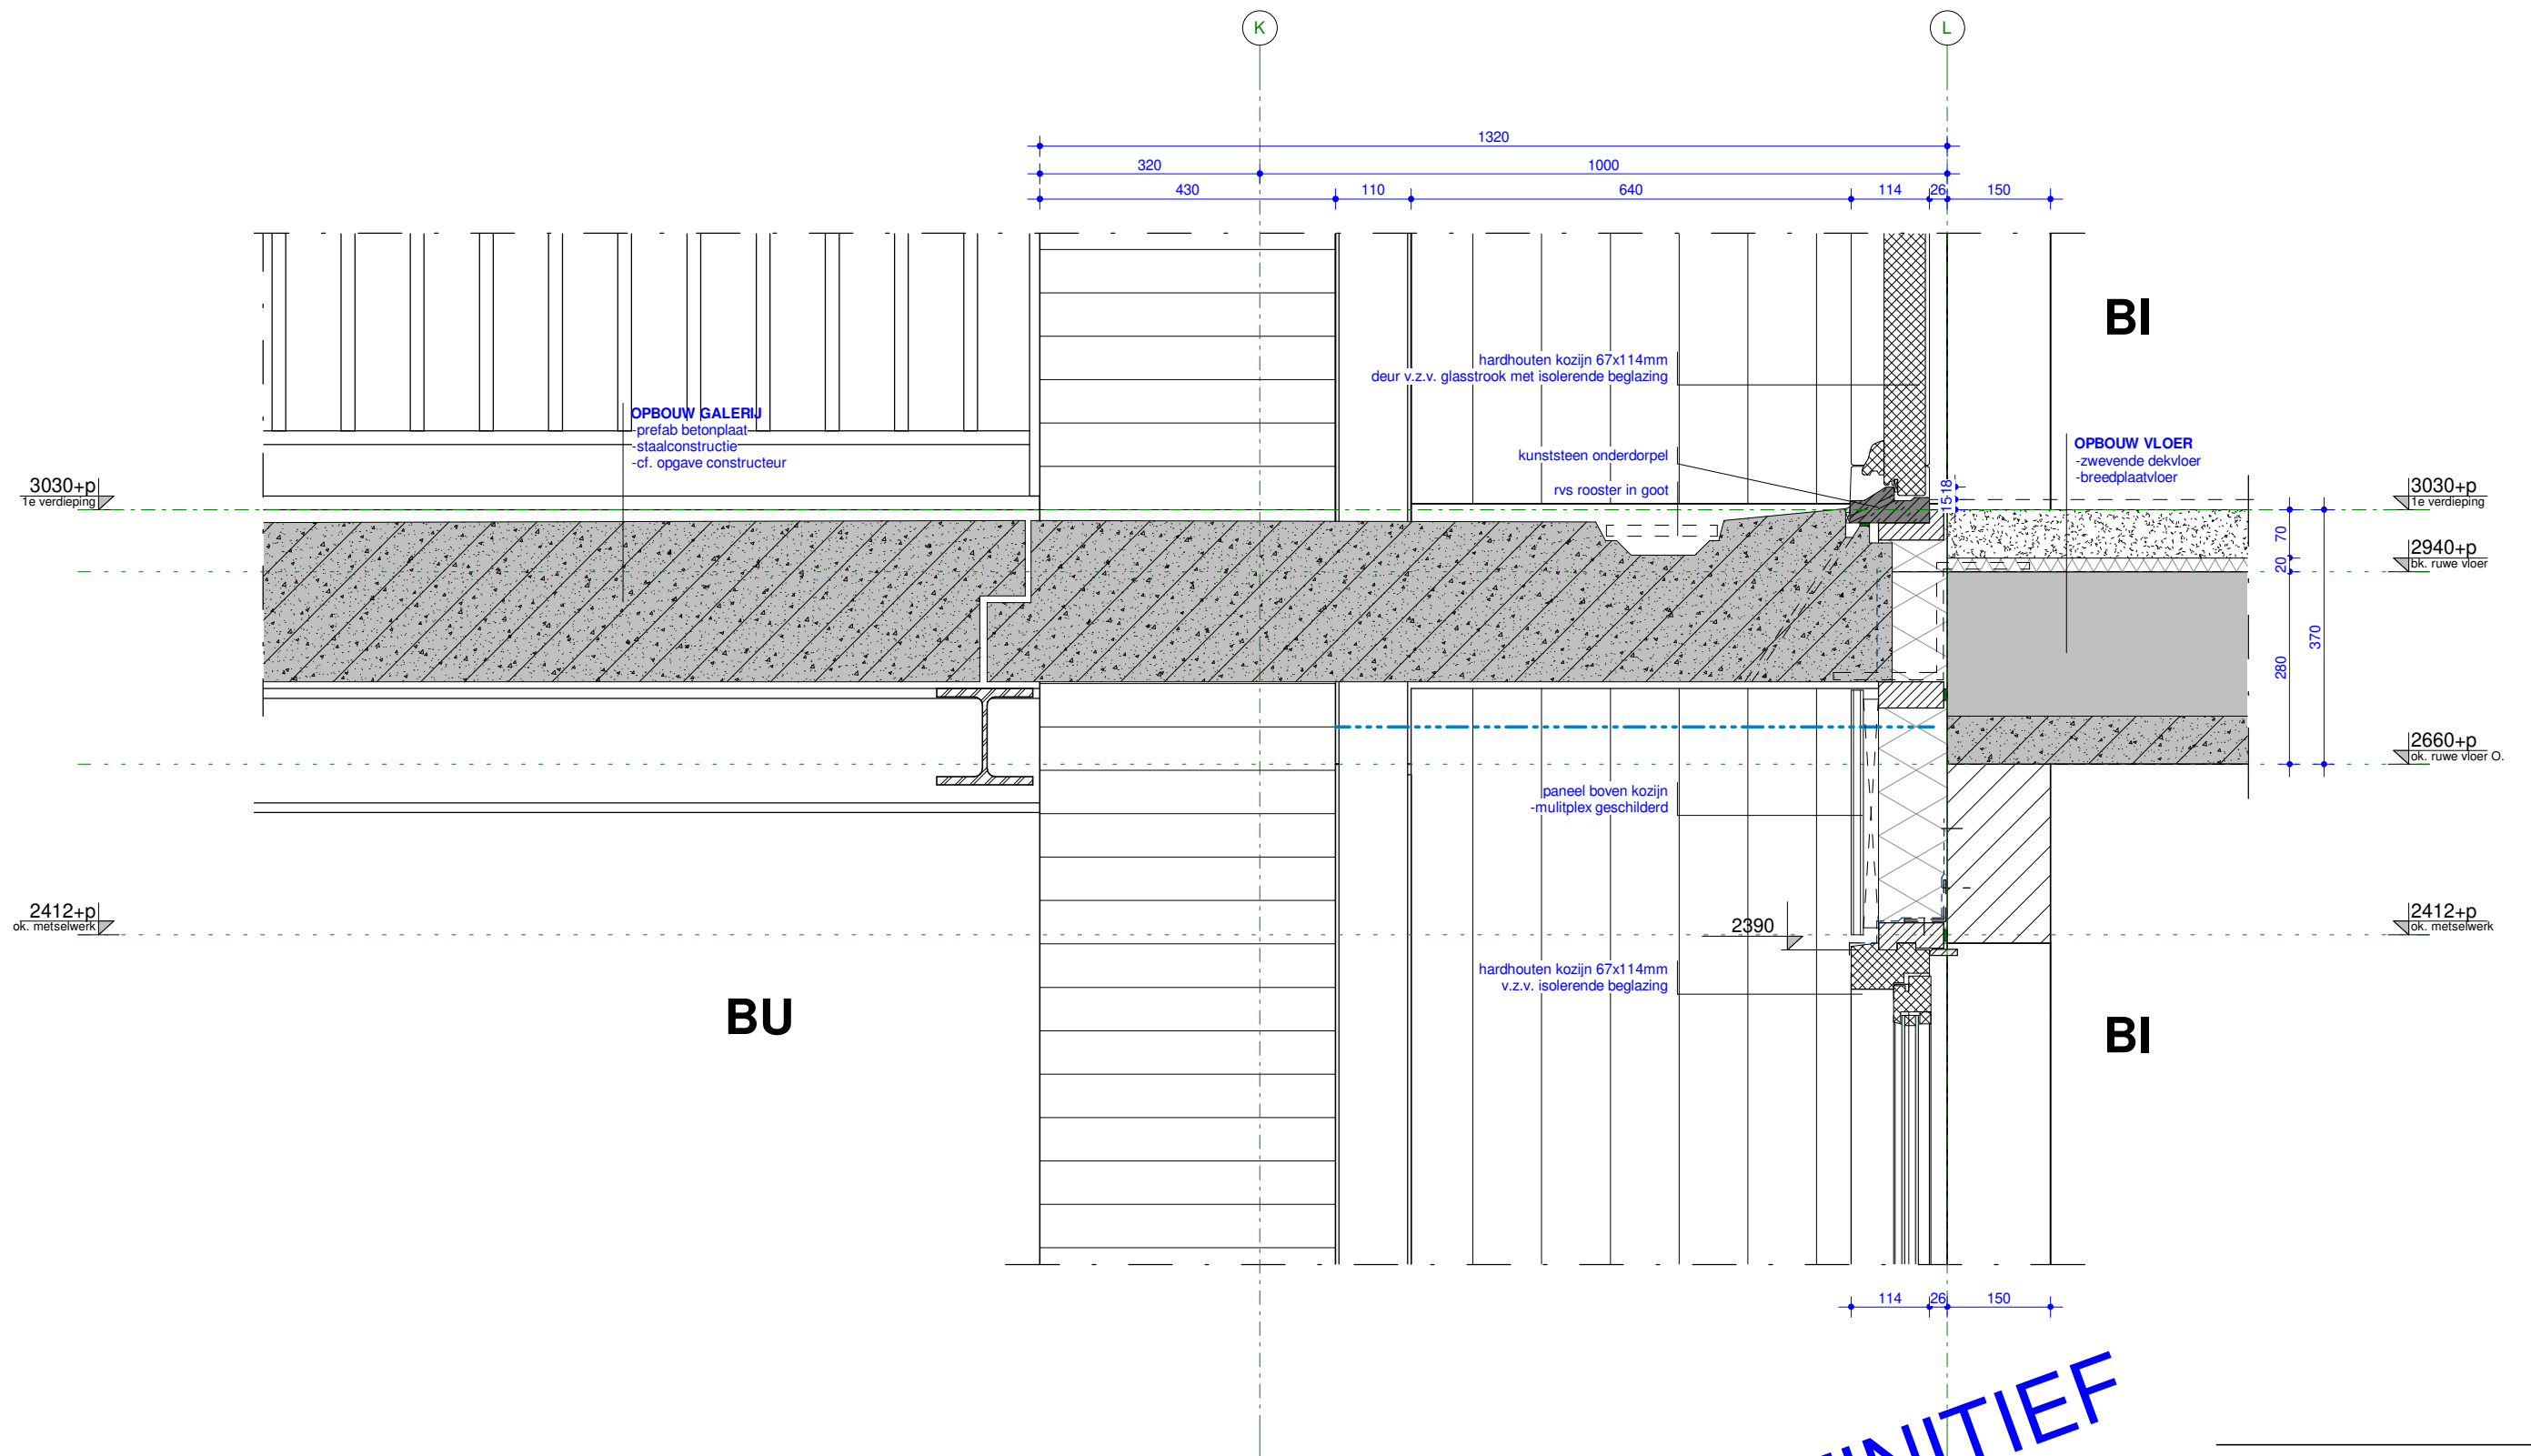

DEFINITIEF

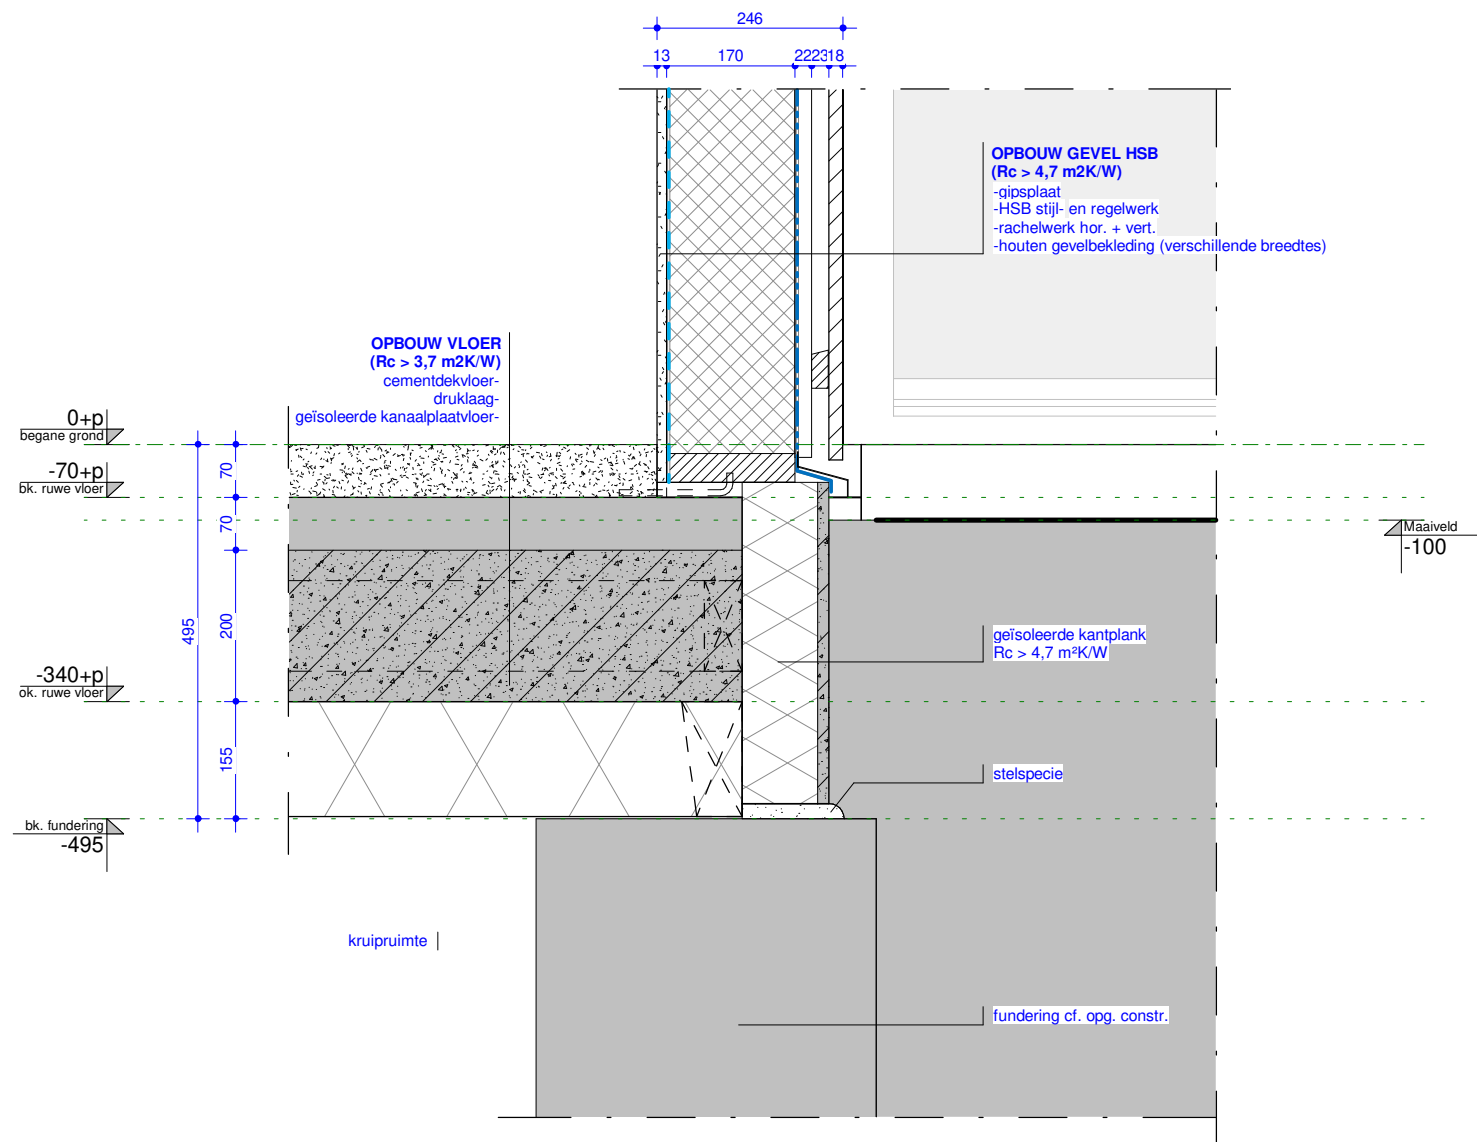


DEFINITIEF

ROOSROS
ARCHITECTEN

Fundering HSB V.13: onderdeel

1 : 10: schaal


4344: projectnummer

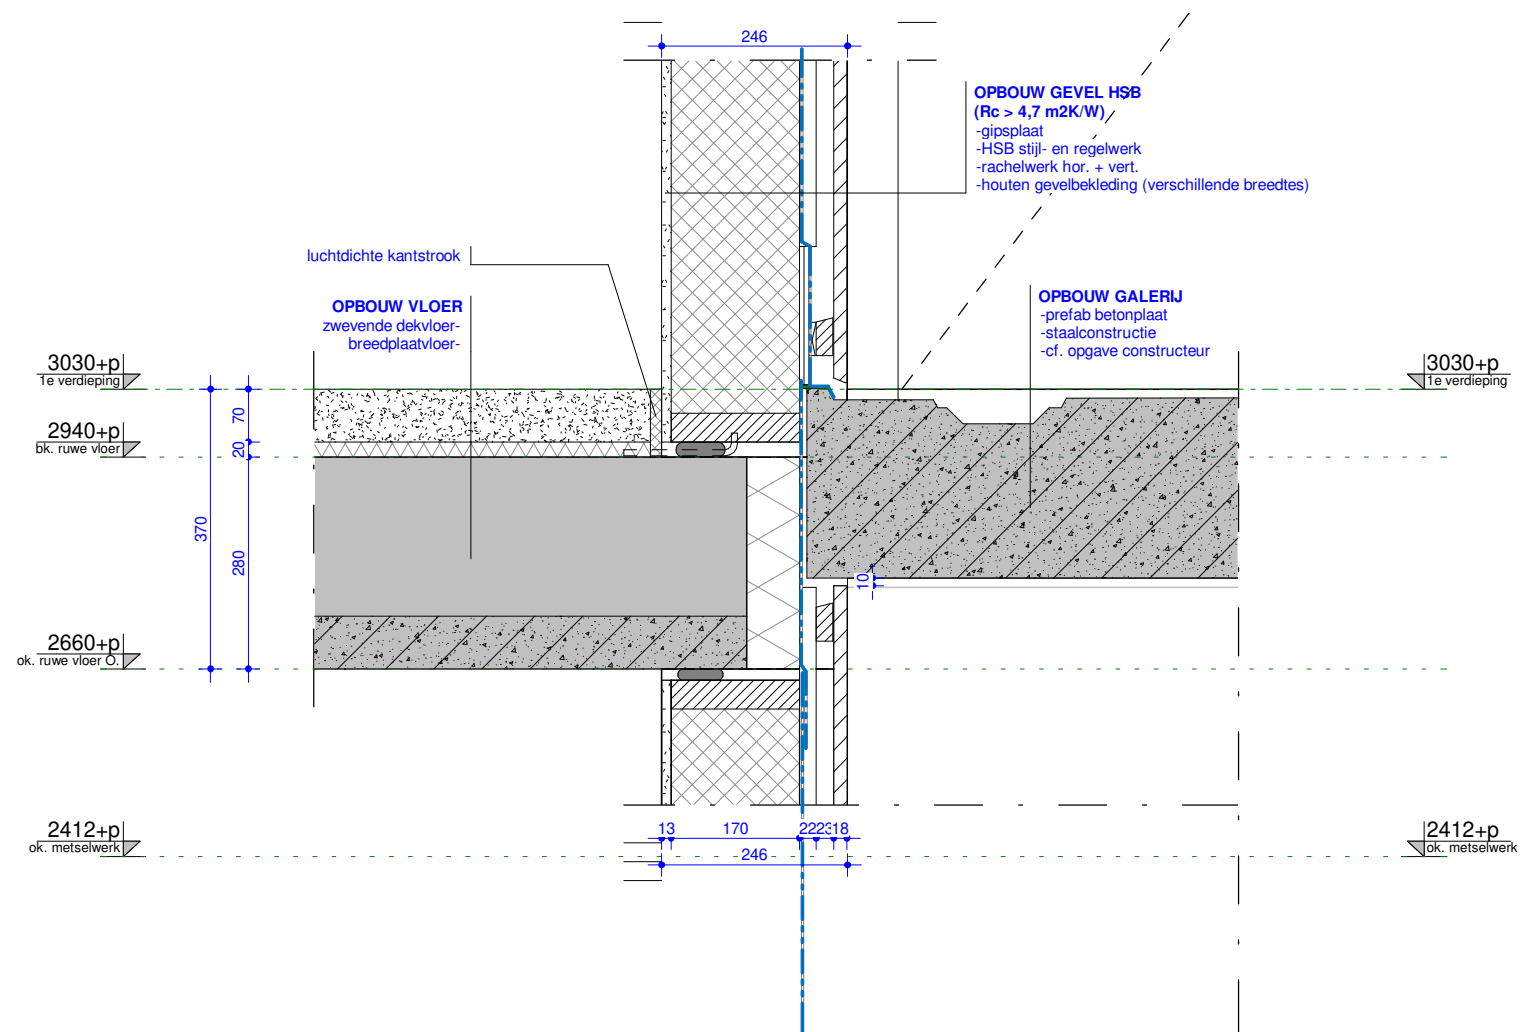


DEFINITIEF

ROOSROS
ARCHITECTEN

Galerij HSB V.14: onderdeel
1 : 10: schaal
4344: projectnummer

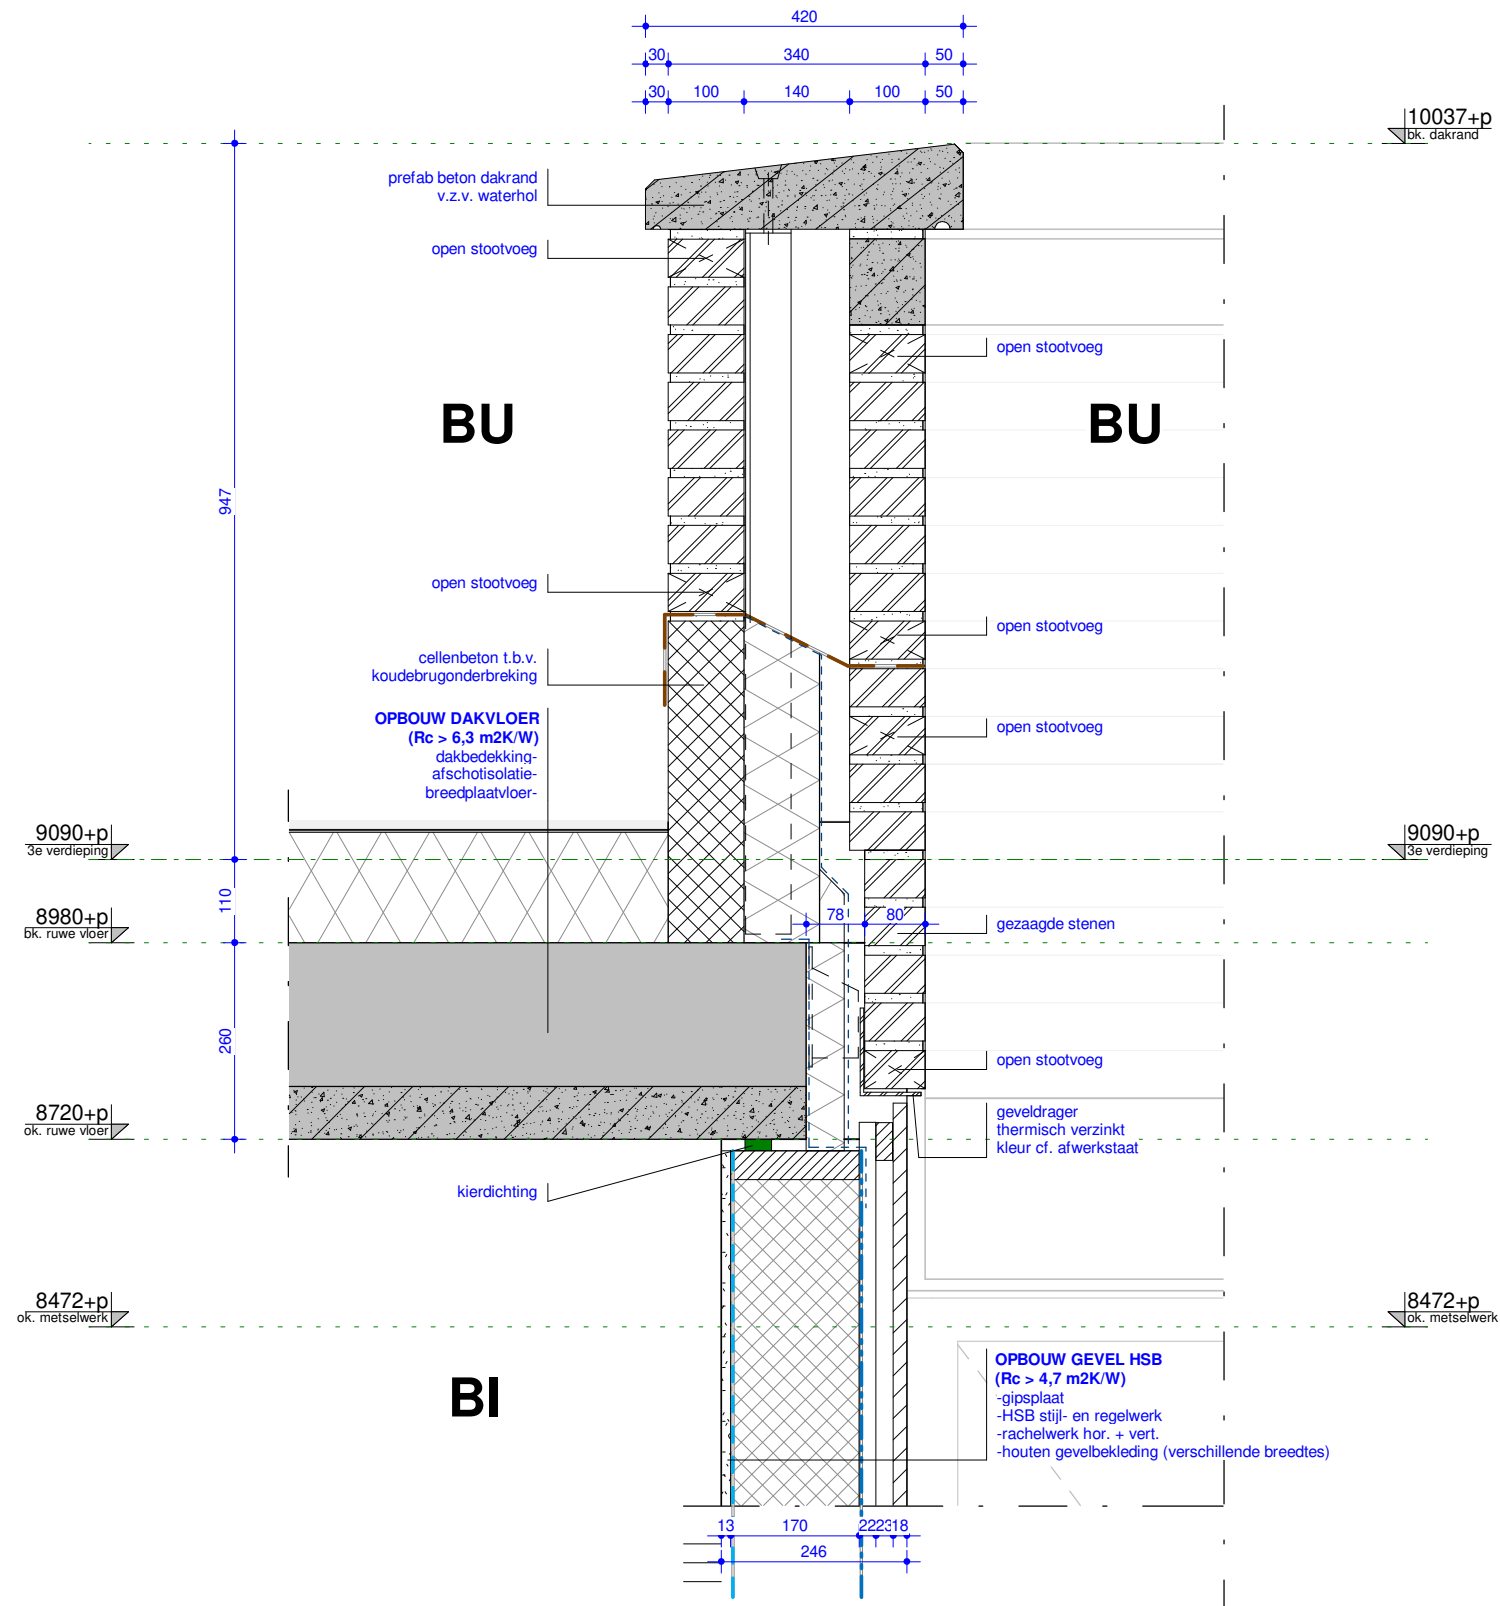


DEFINITIEF

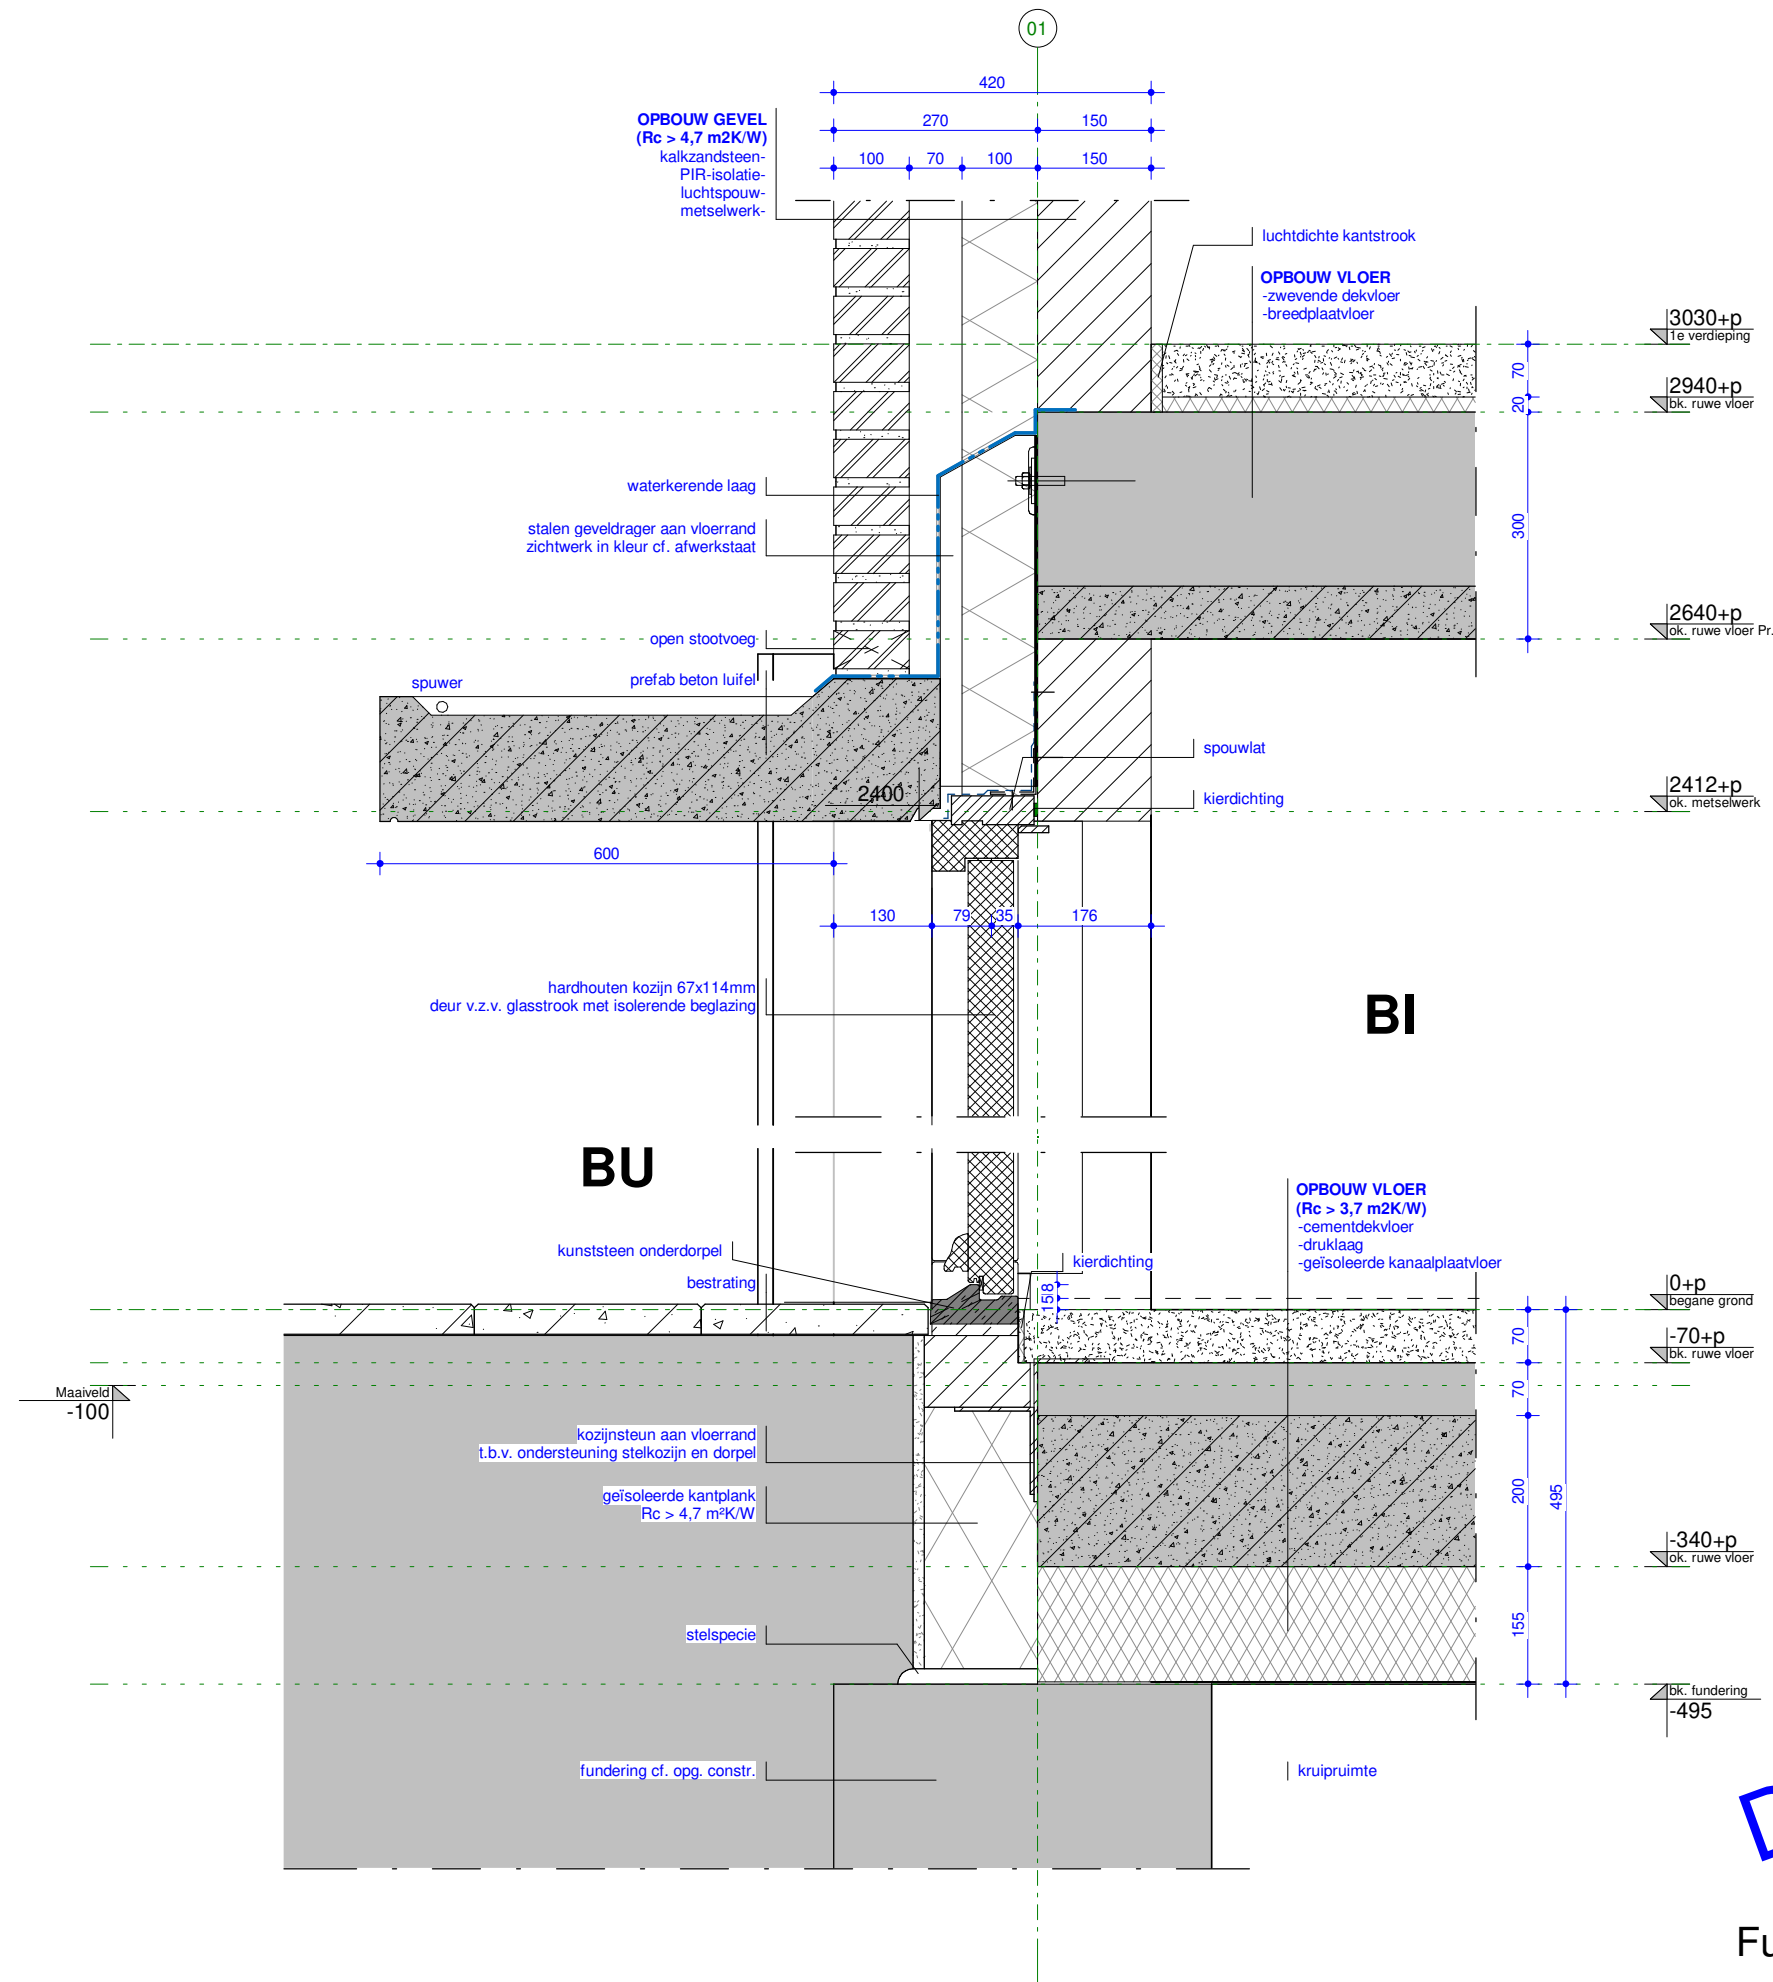

DEFINITIEF

ROOSROS
ARCHITECTEN

Fundering voordeur + luifel V.101: onderdeel
1 : 10: schaal
4344: projectnummer

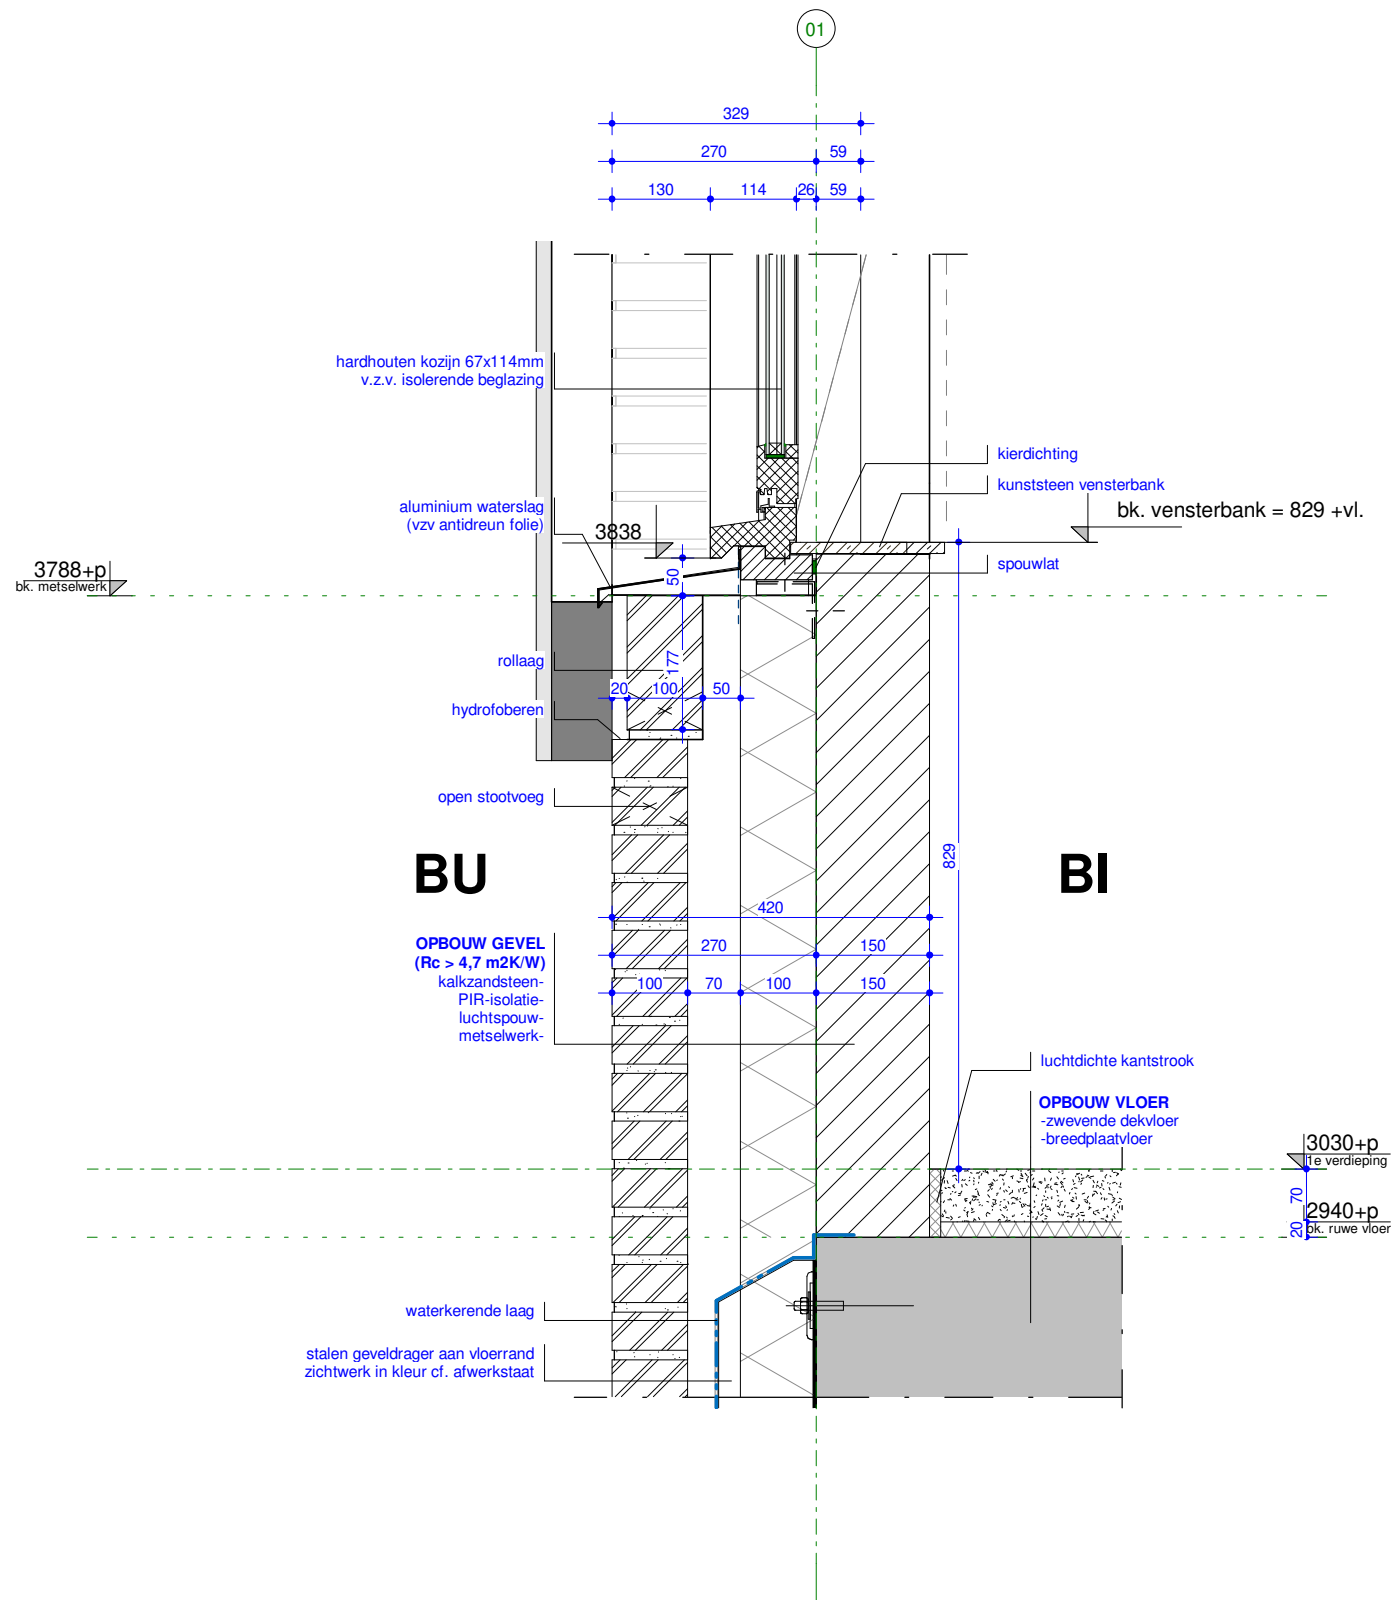

DEFINITIEF

ROOSROS
ARCHITECTEN

Ok. kozijn V1 V.102: onderdeel
1 : 10: schaal
4344: projectnummer

DEFINITIEF

ROOSROS
ARCHITECTEN


Dakrand terras V2 V.103: onderdeel


1 : 10 : schaal

4344: projectnummer

Z:\LF_Revit\4344_Nieuwbouw_woningen_Ooststraat_Oud-Beijerland_A21_CENTRAL_MarcoRoosRos.rvt 12/23/2021 1:06:00 PM

A3

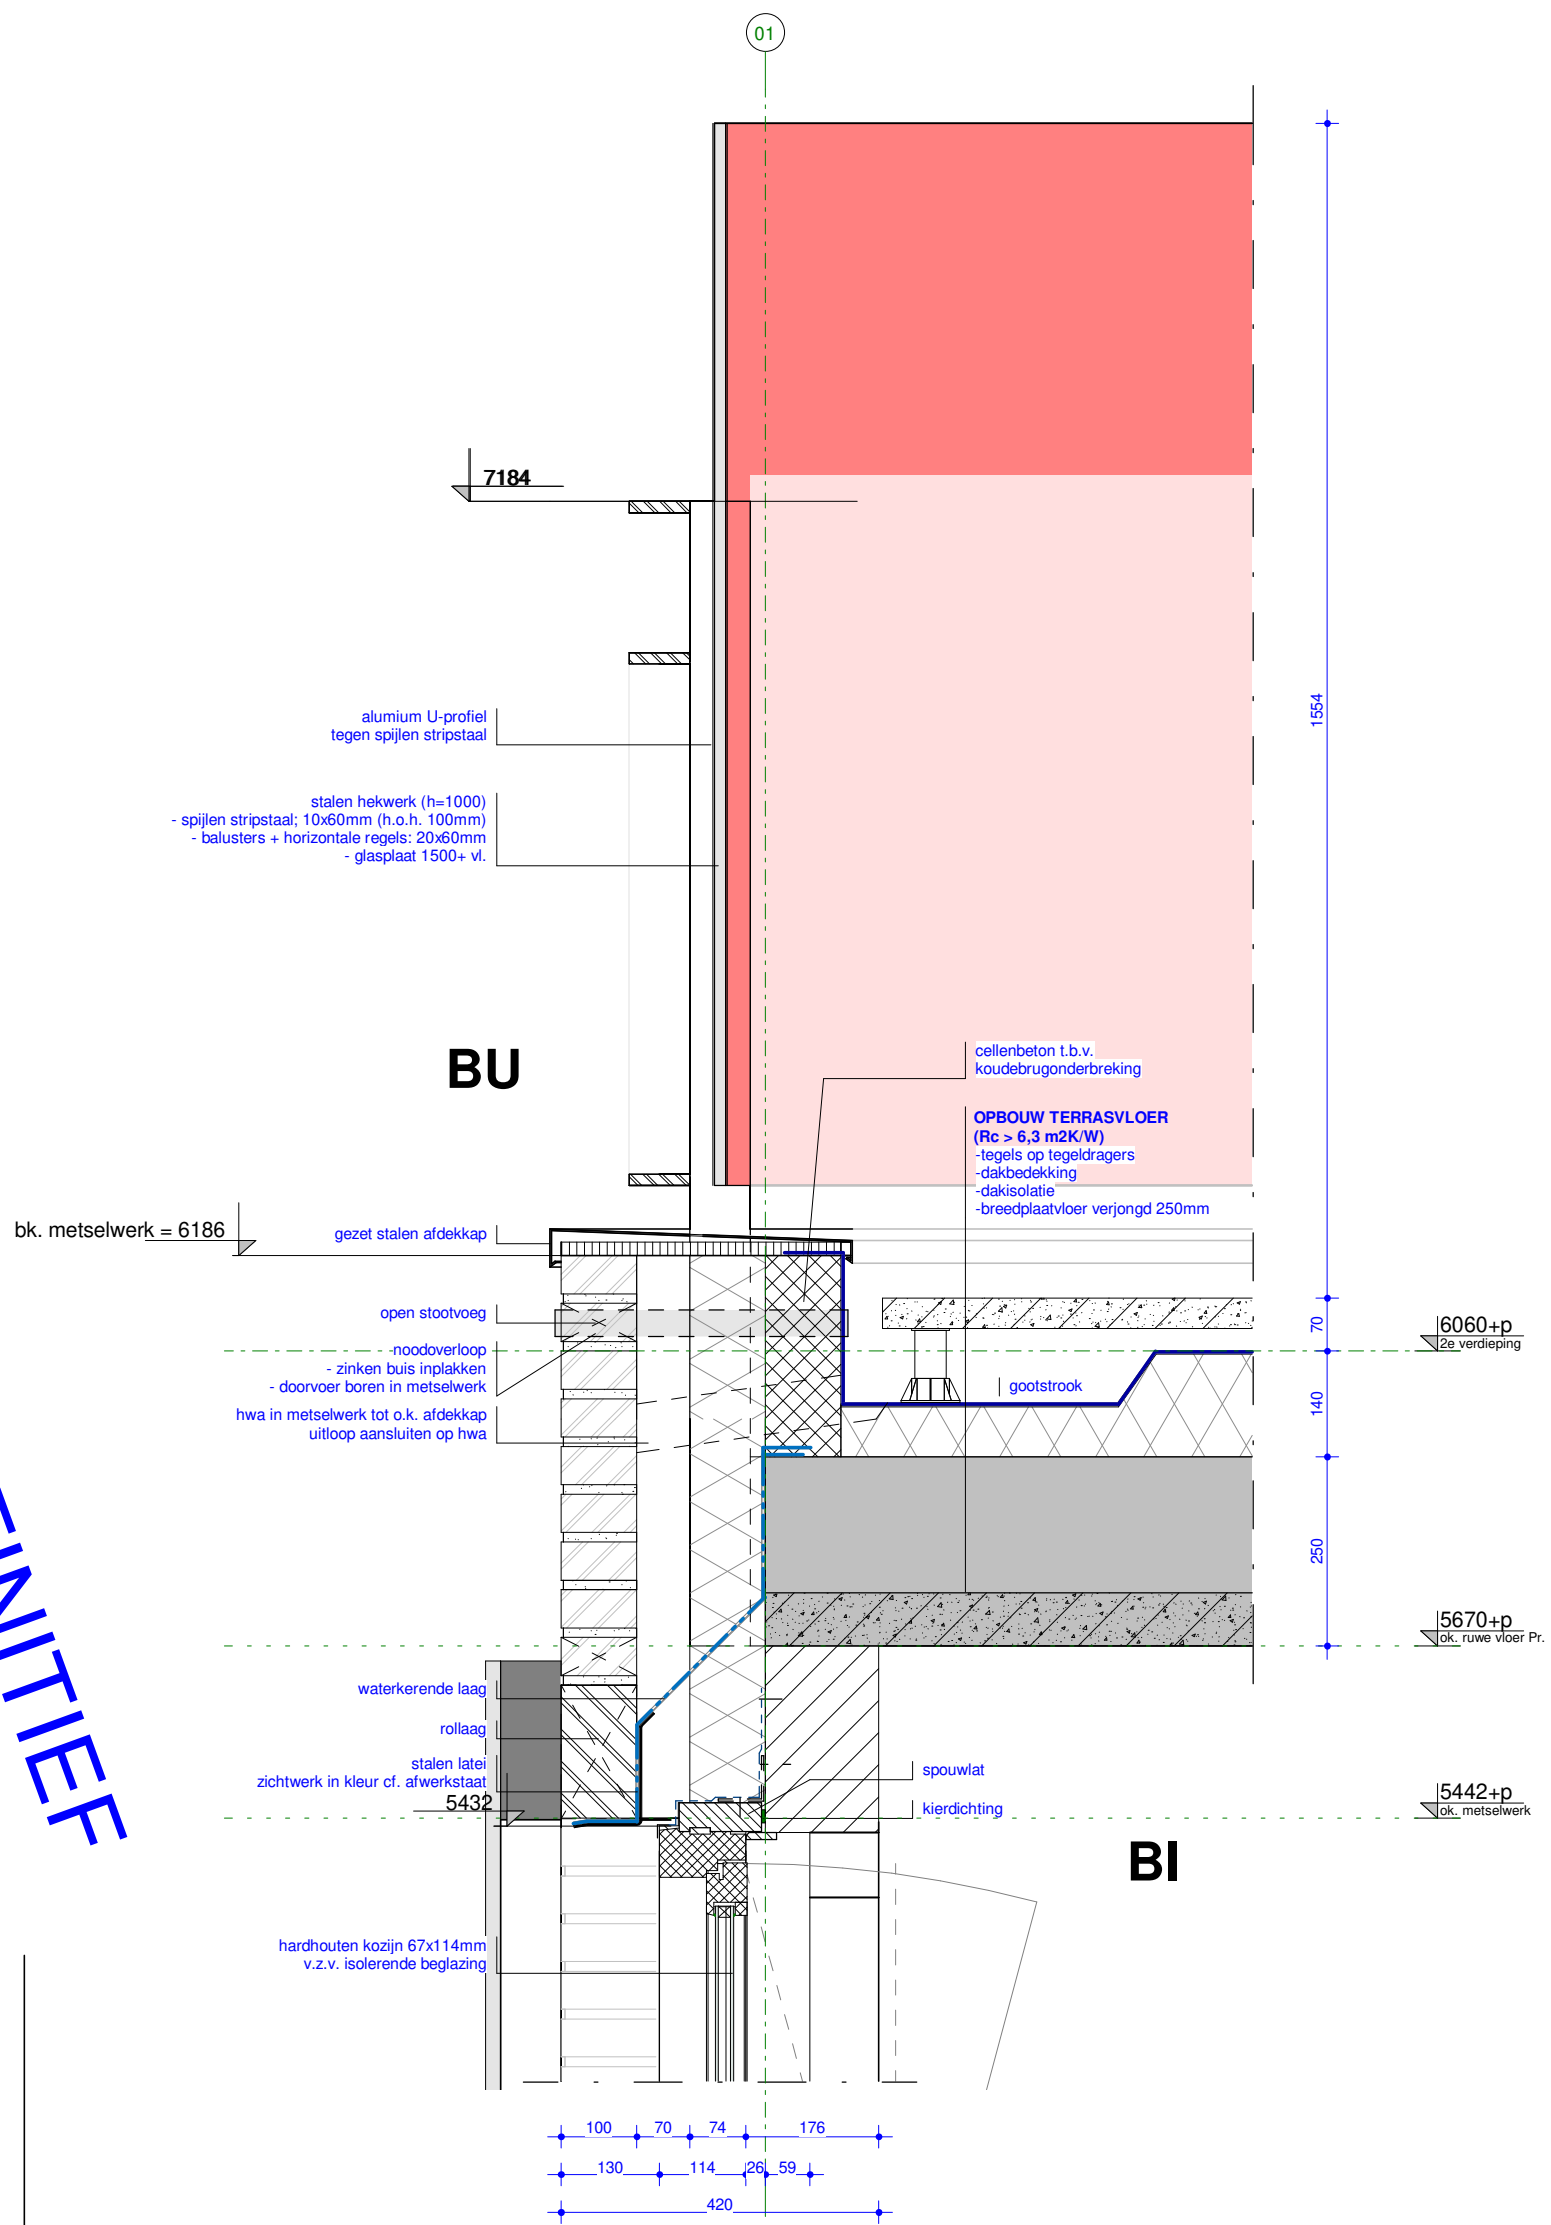


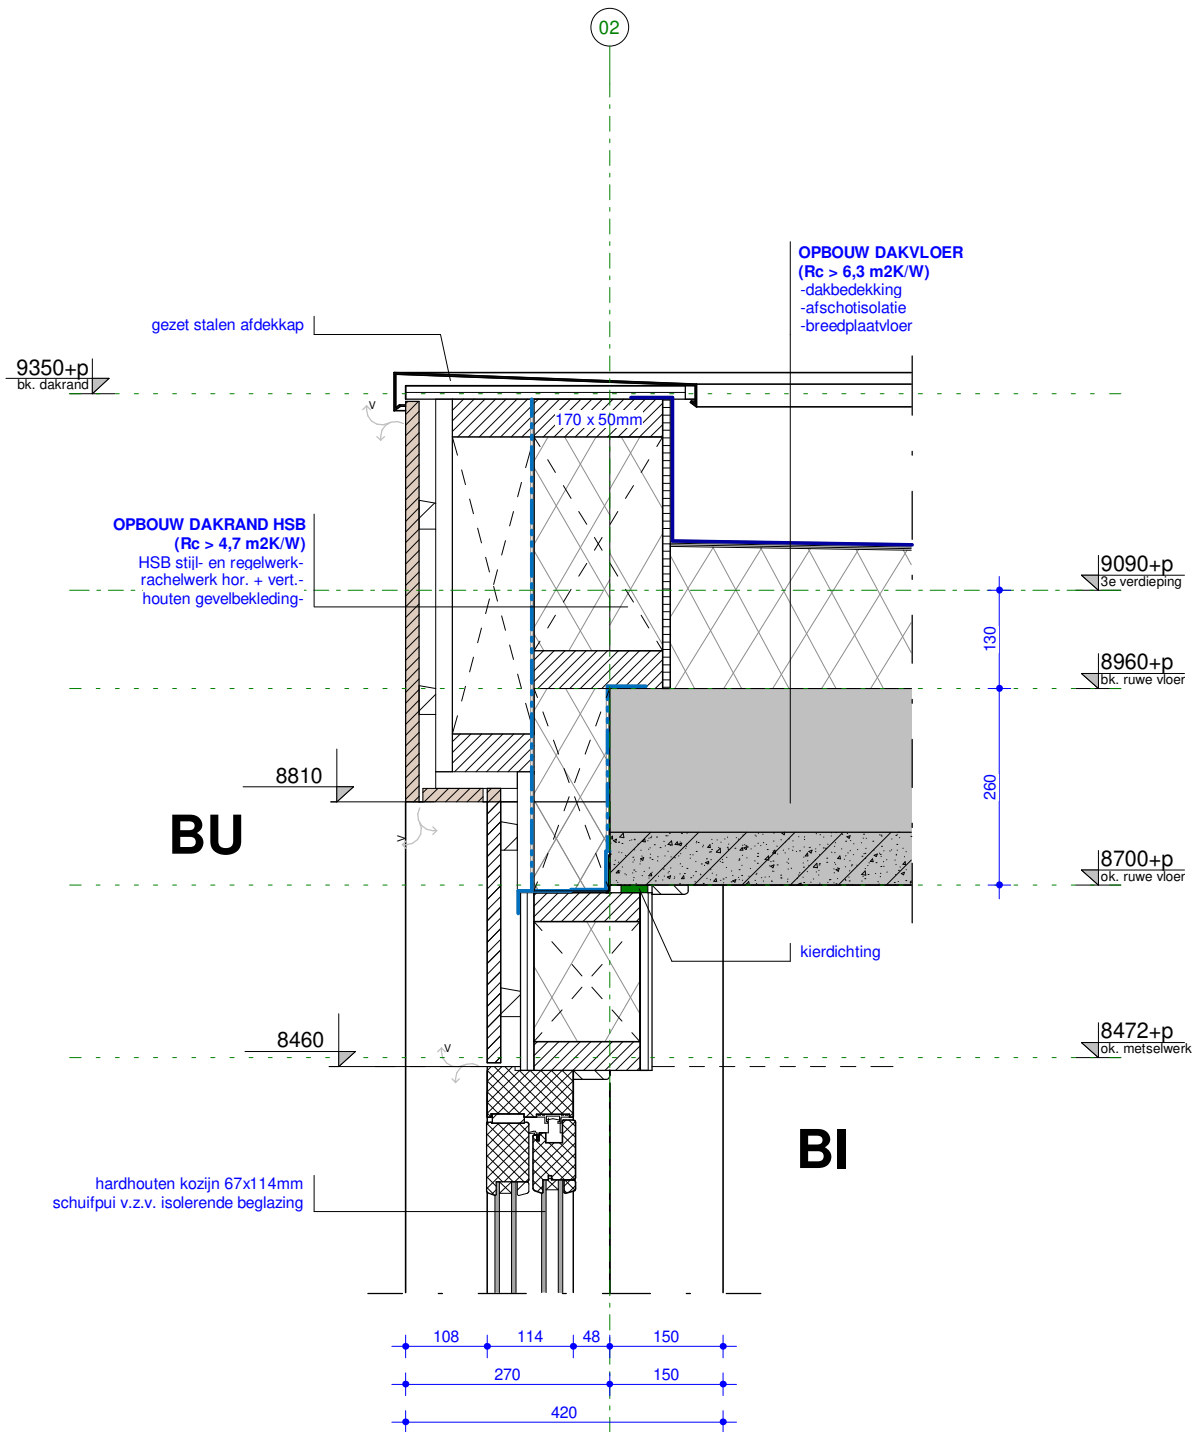

DEFINITIEF

ROOSROS
ARCHITECTEN

Dakrand V3 V.104: onderdeel
1 : 10: schaal
4344: projectnummer

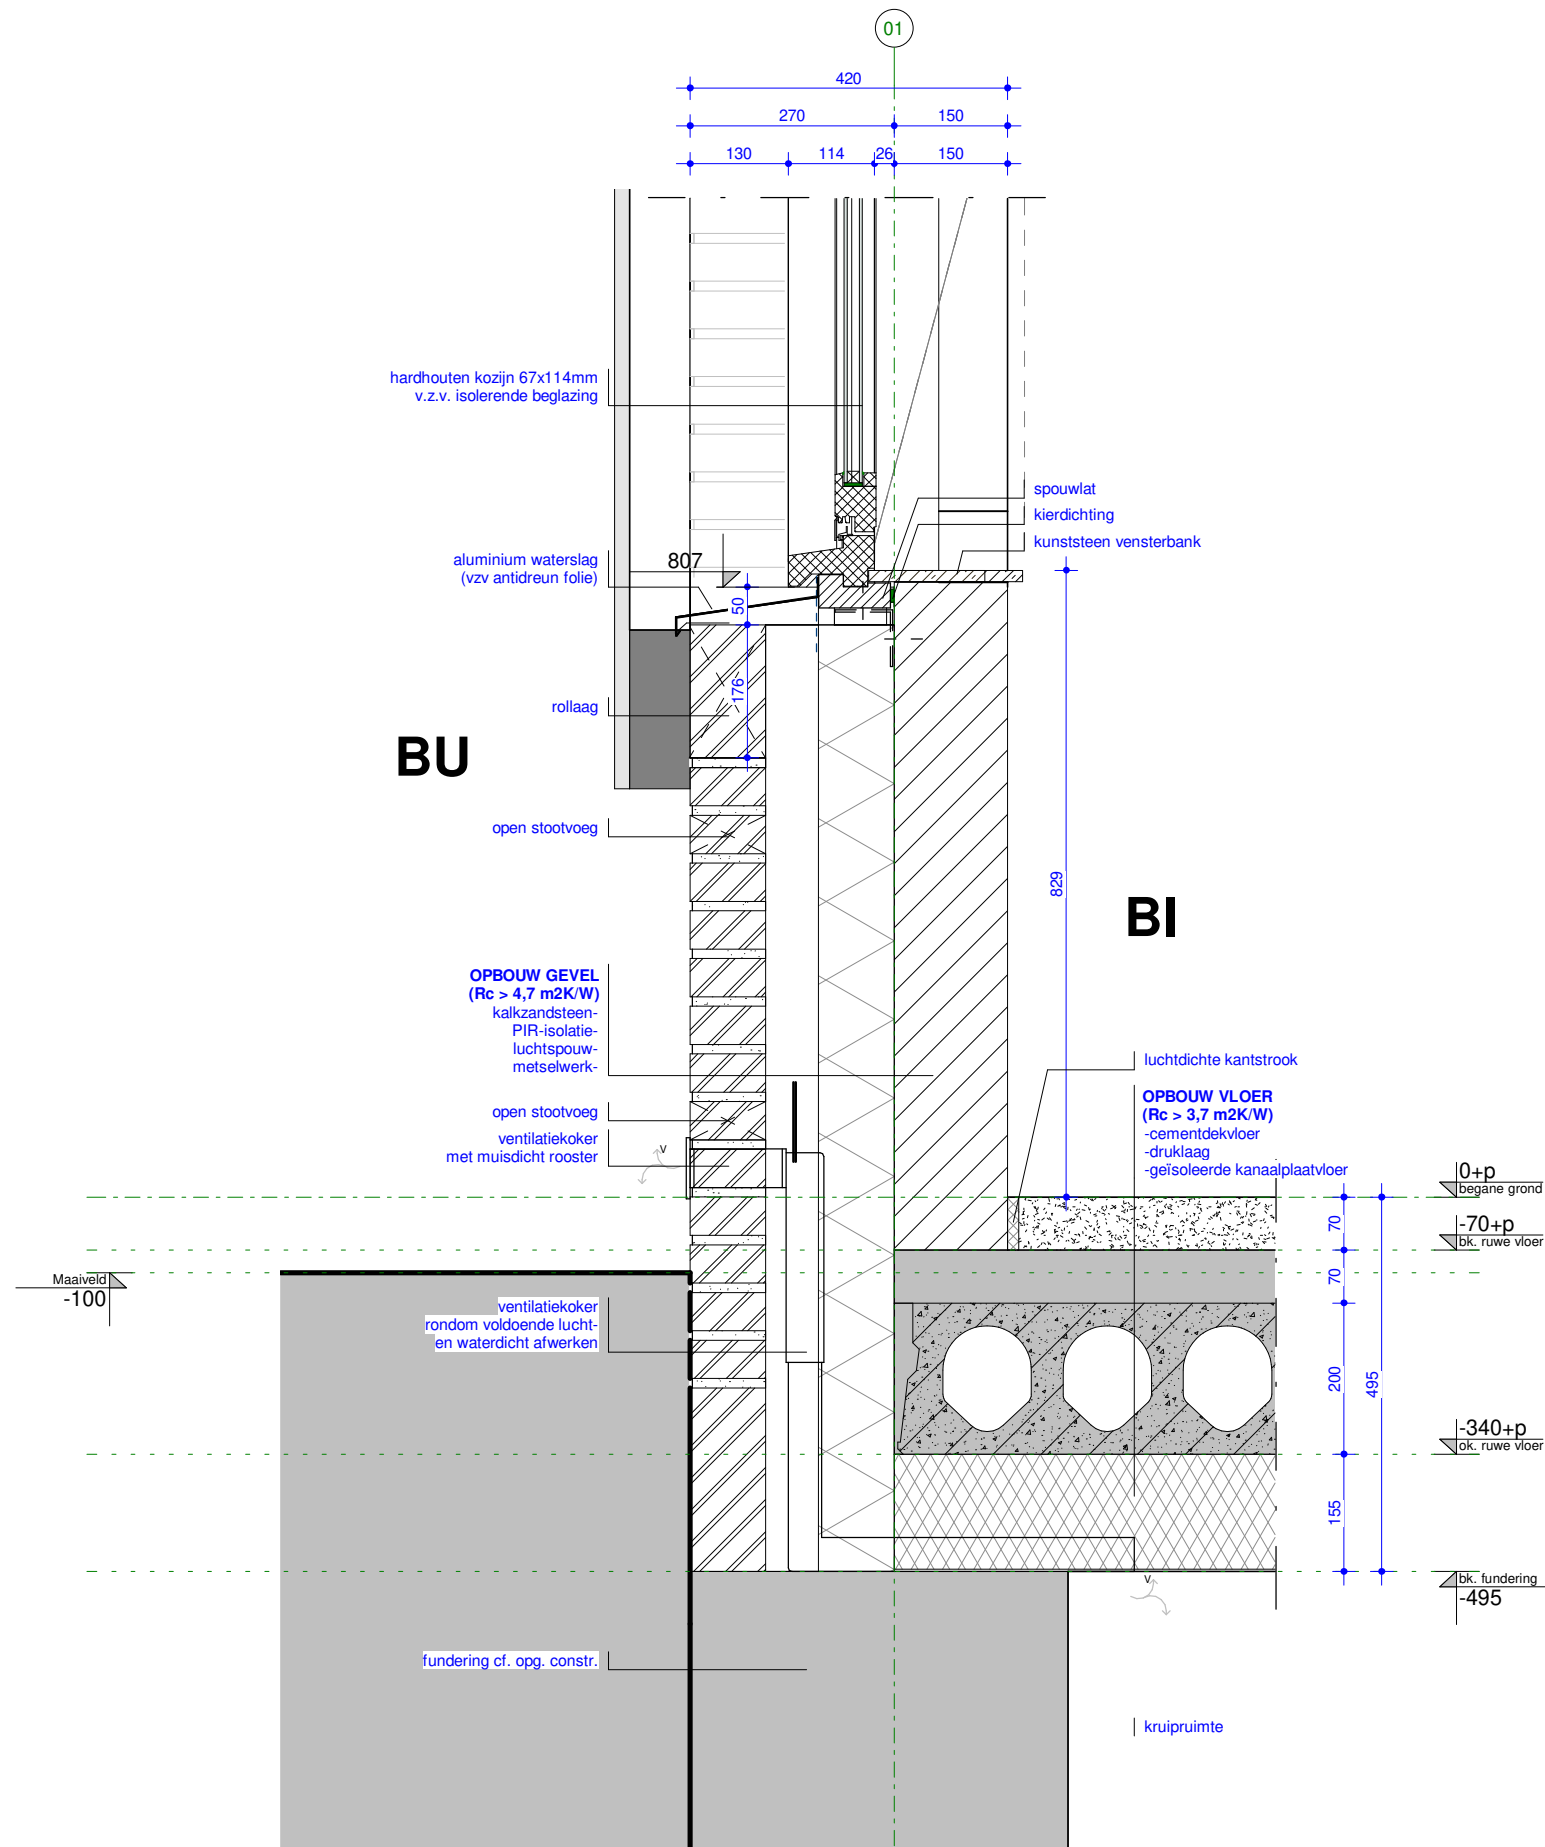


DEFINITIEF

ROOSROS
ARCHITECTEN

Fundering + ok kozijn V.105: onderdeel

1 : 10: schaal


4344: projectnummer

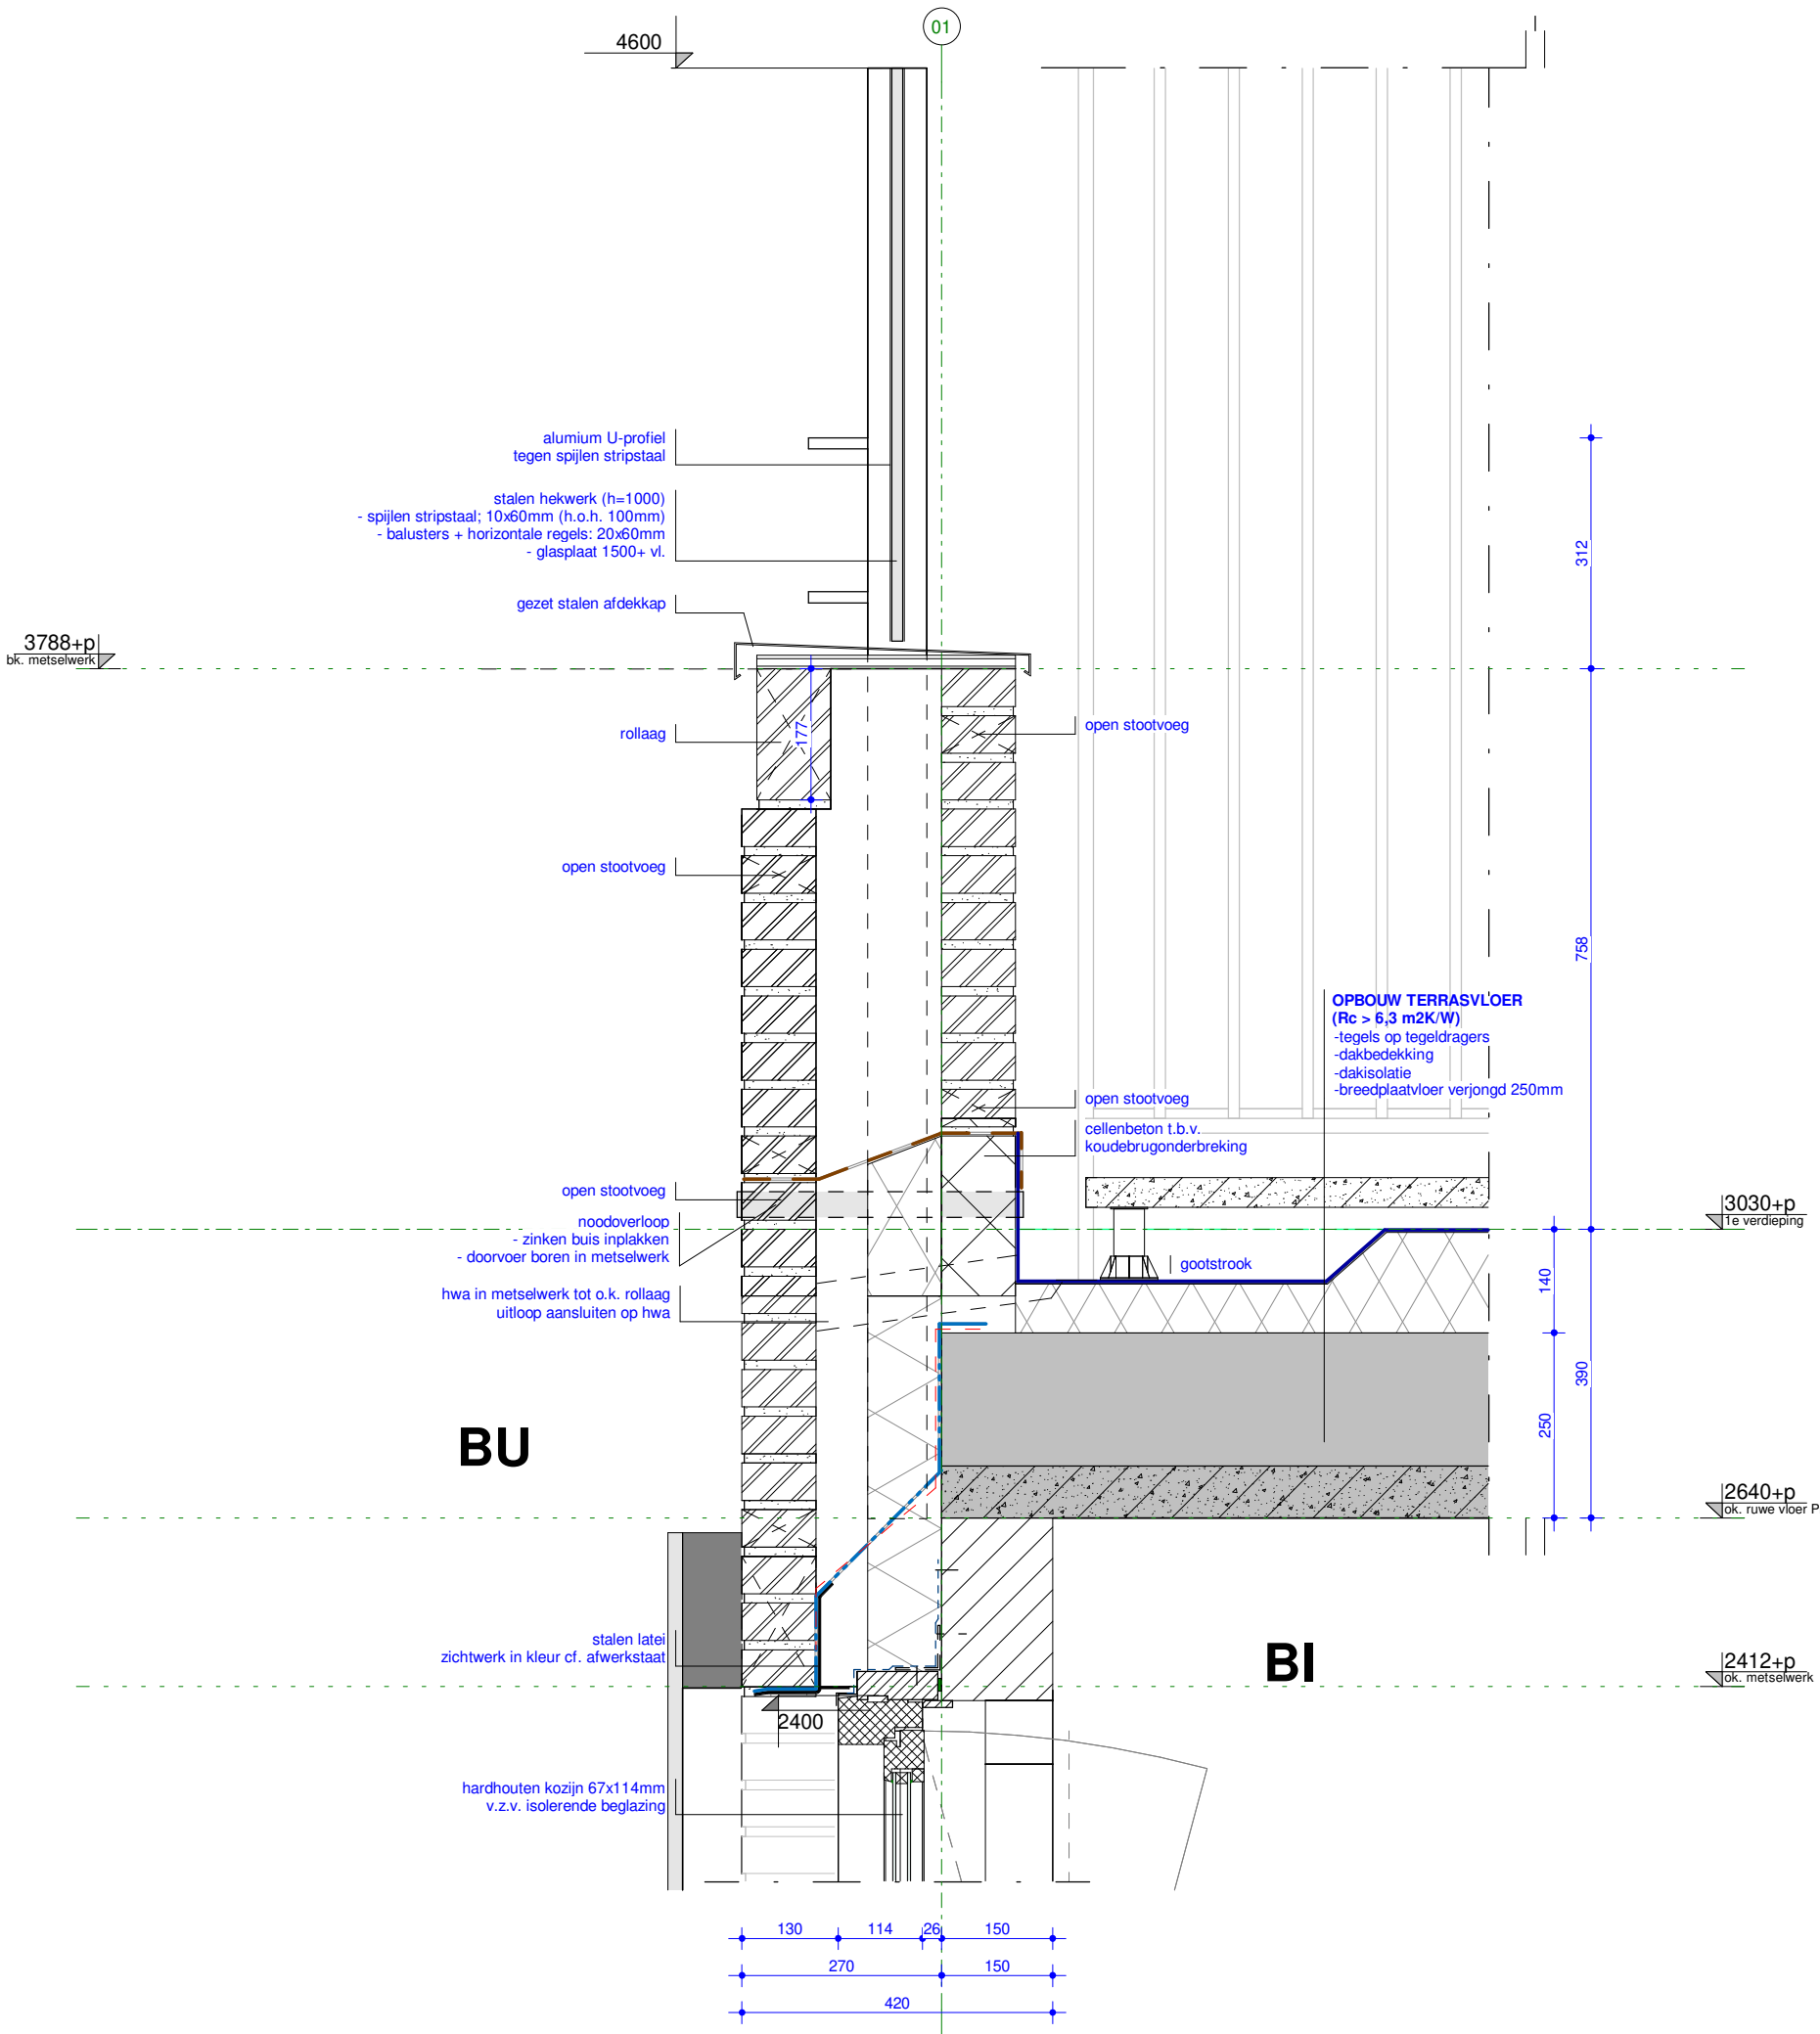

DEFINITIEF

ROOSROS
ARCHITECTEN

Borstwering terras V.106: onderdeel
1 : 10: schaal
4344: projectnummer

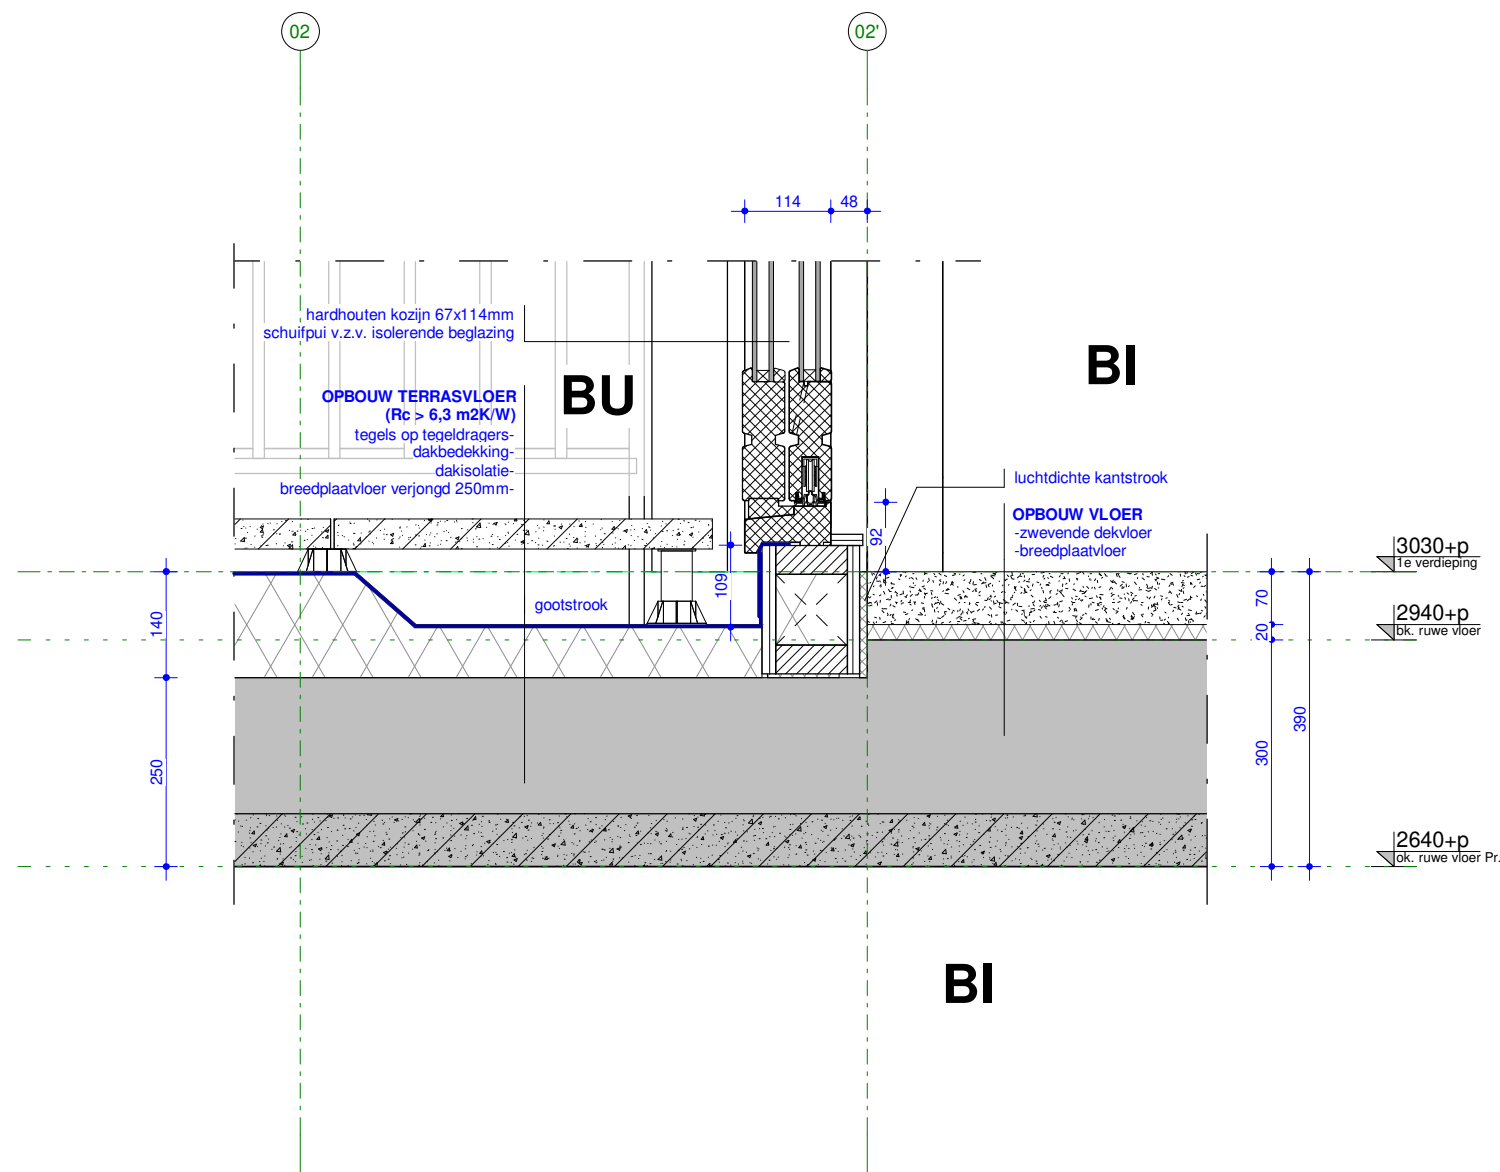


DEFINITIEF

ROOSROS
ARCHITECTEN

Onderzijde schuifpui terras V.107: onderdeel

1 : 10: schaal


4344: projectnummer

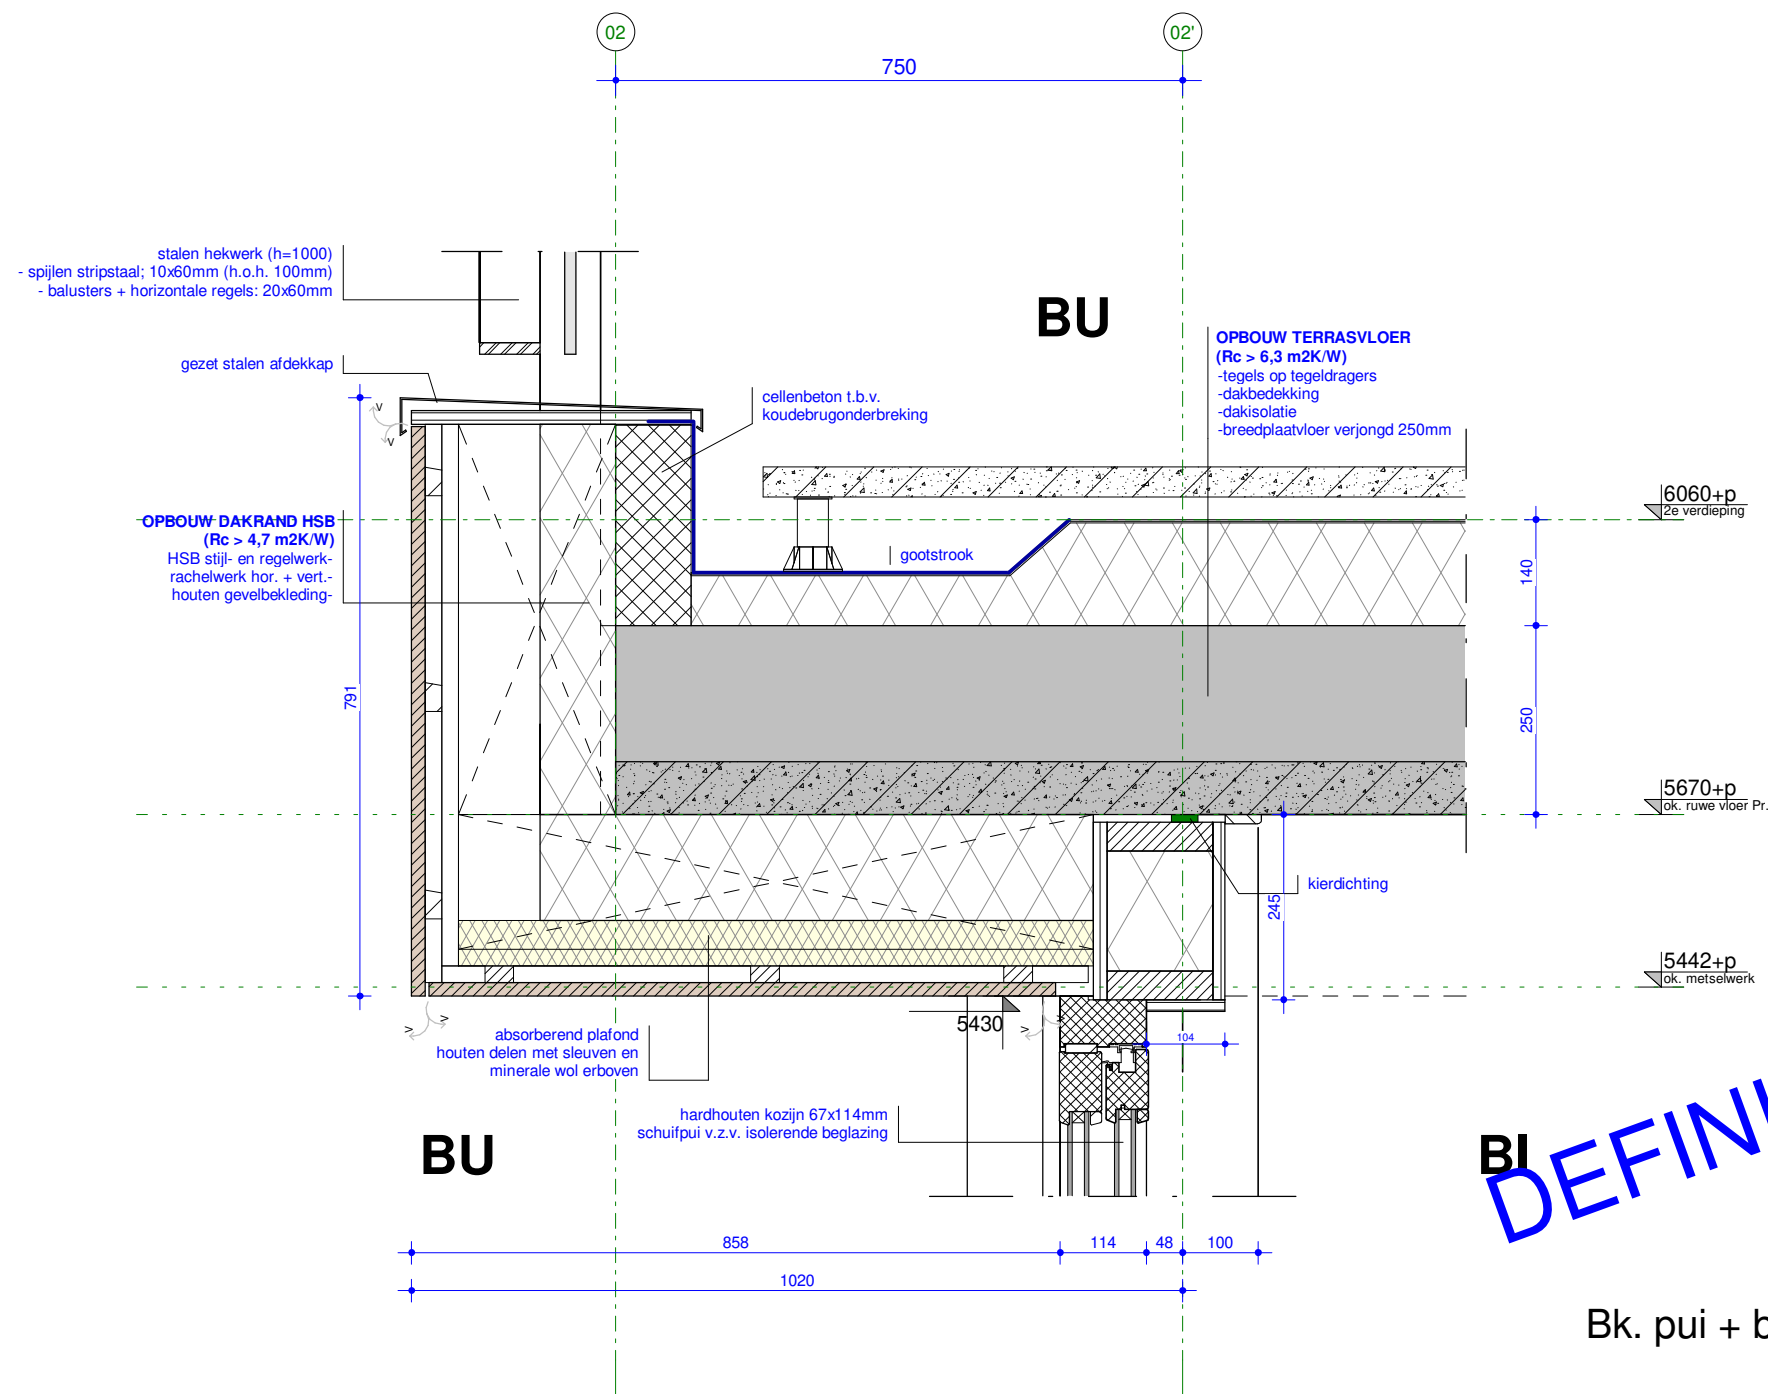


BI
DEFINITIEF

ROOSROS
ARCHITECTEN


Bk. pui + borstwering V.108: onderdeel
1 : 10: schaal
4344: projectnummer

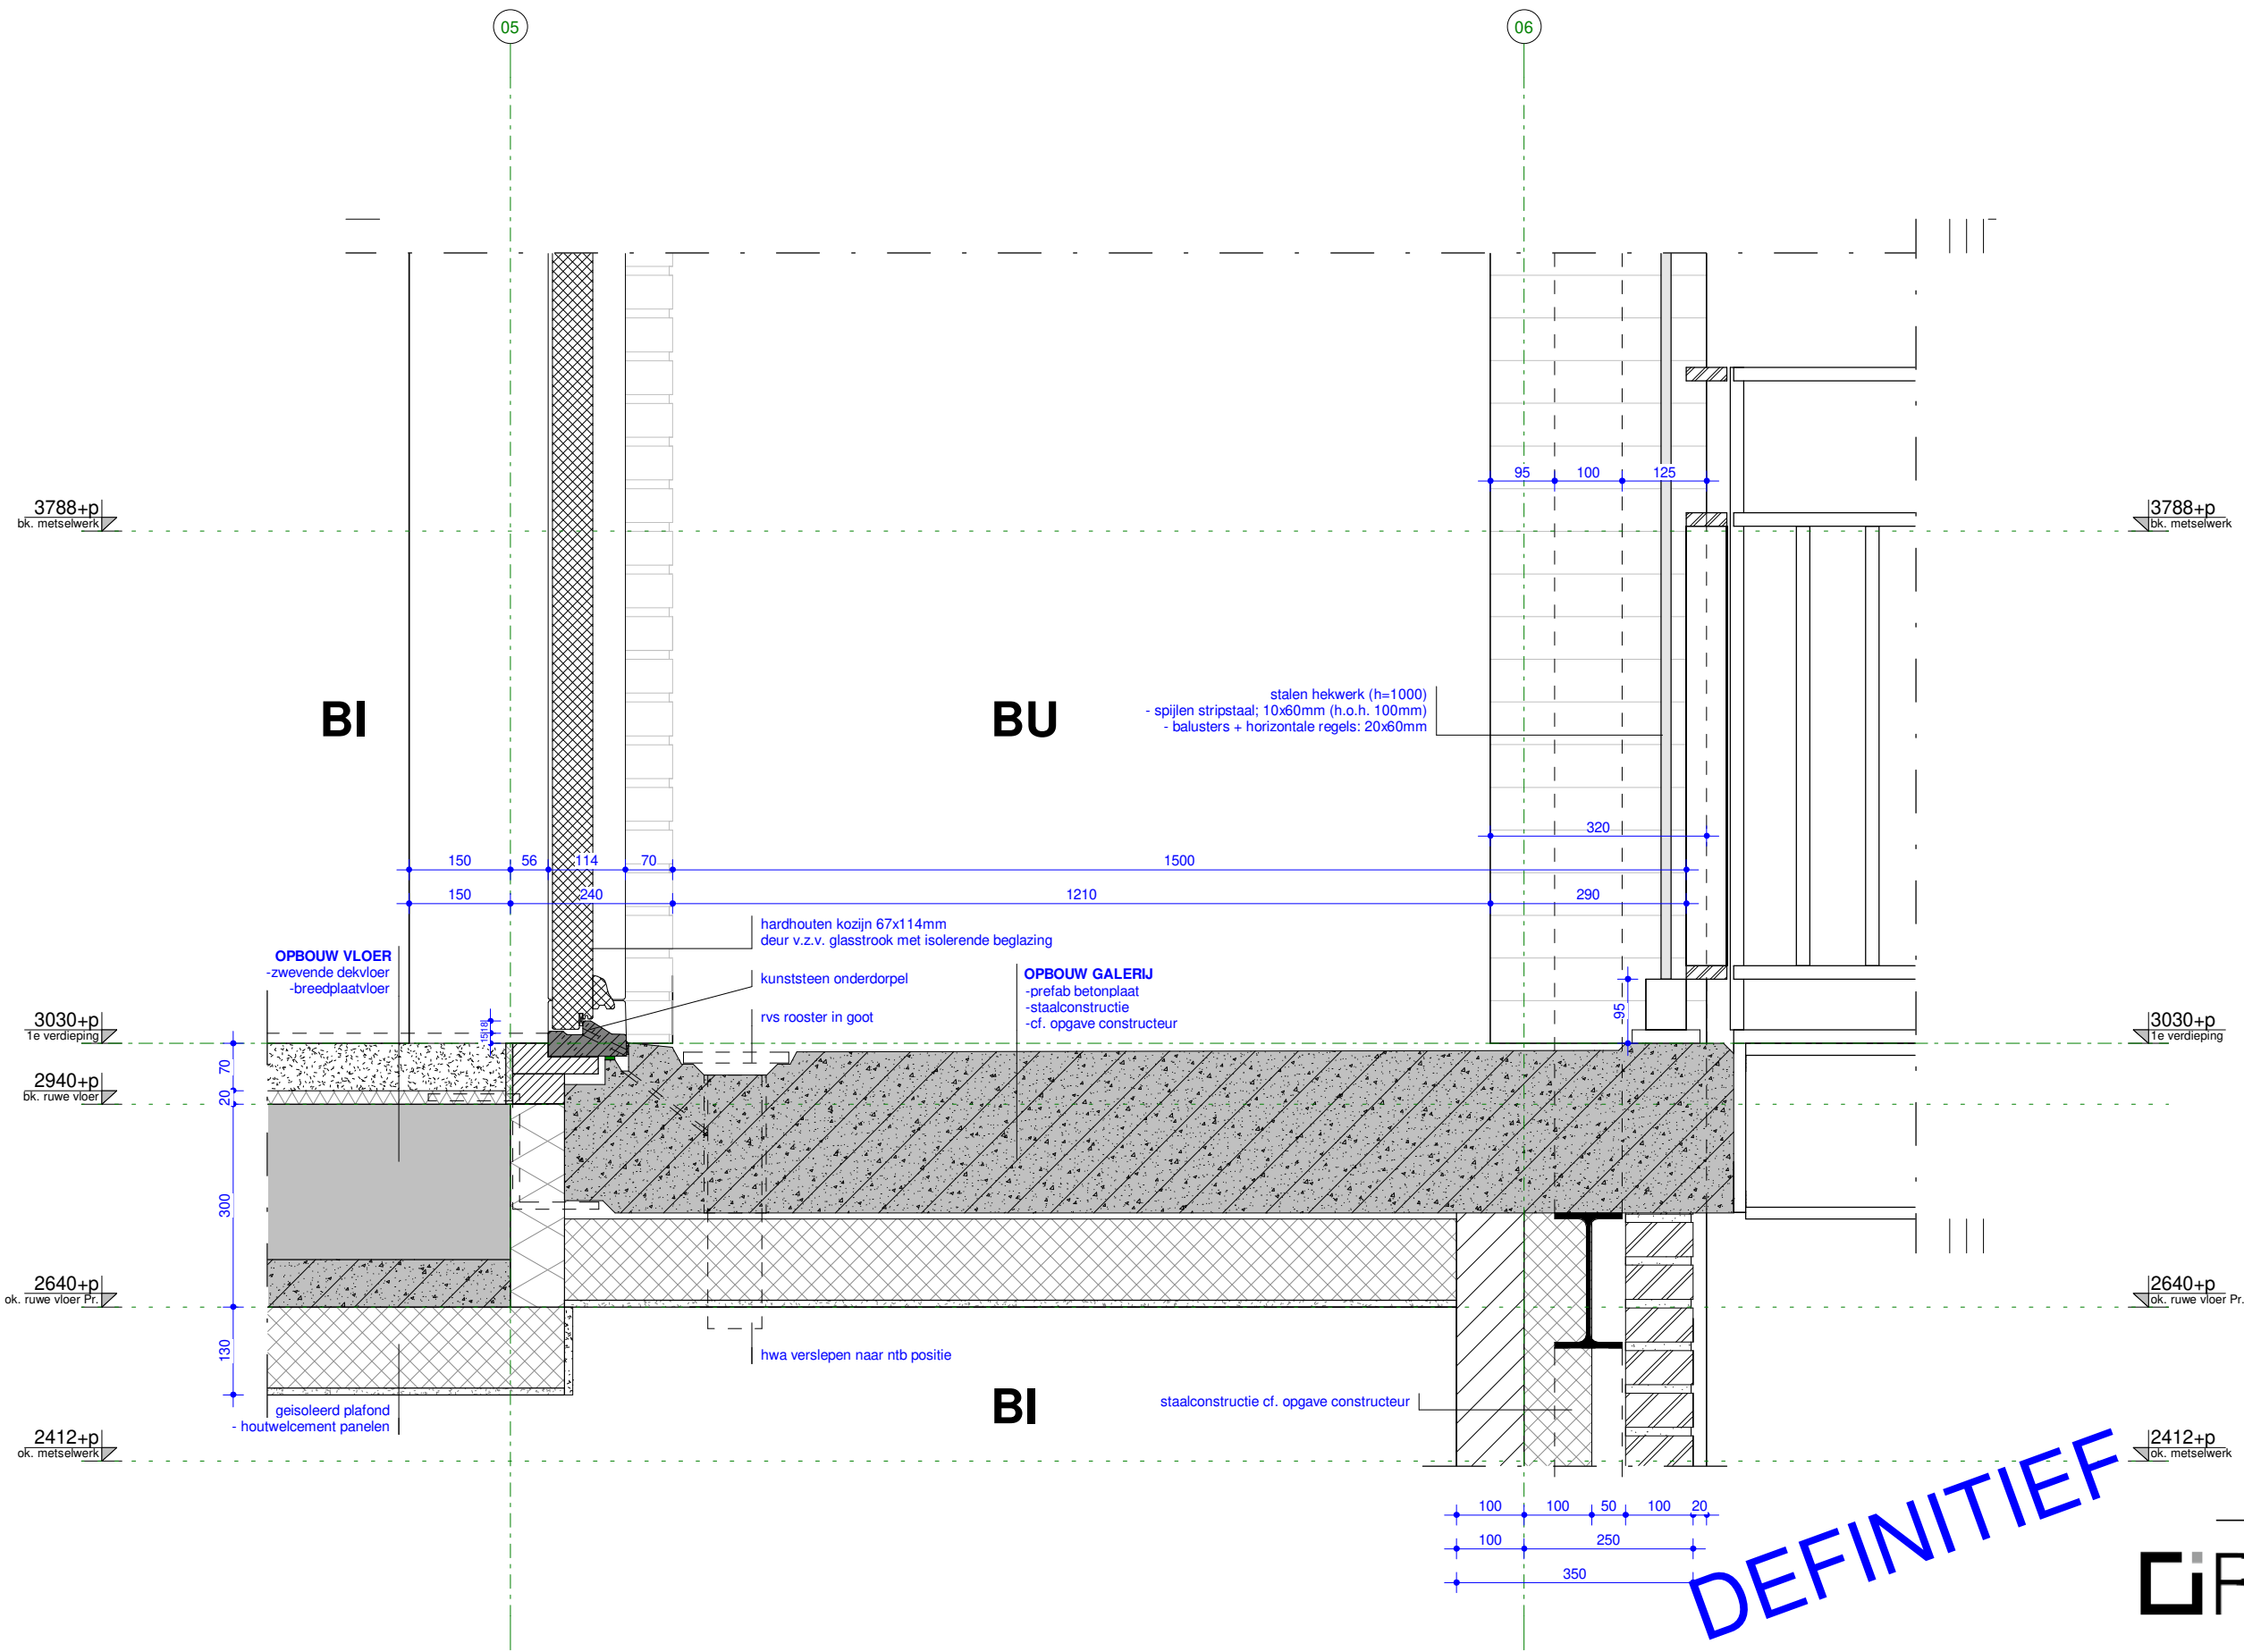

DEFINITIEF

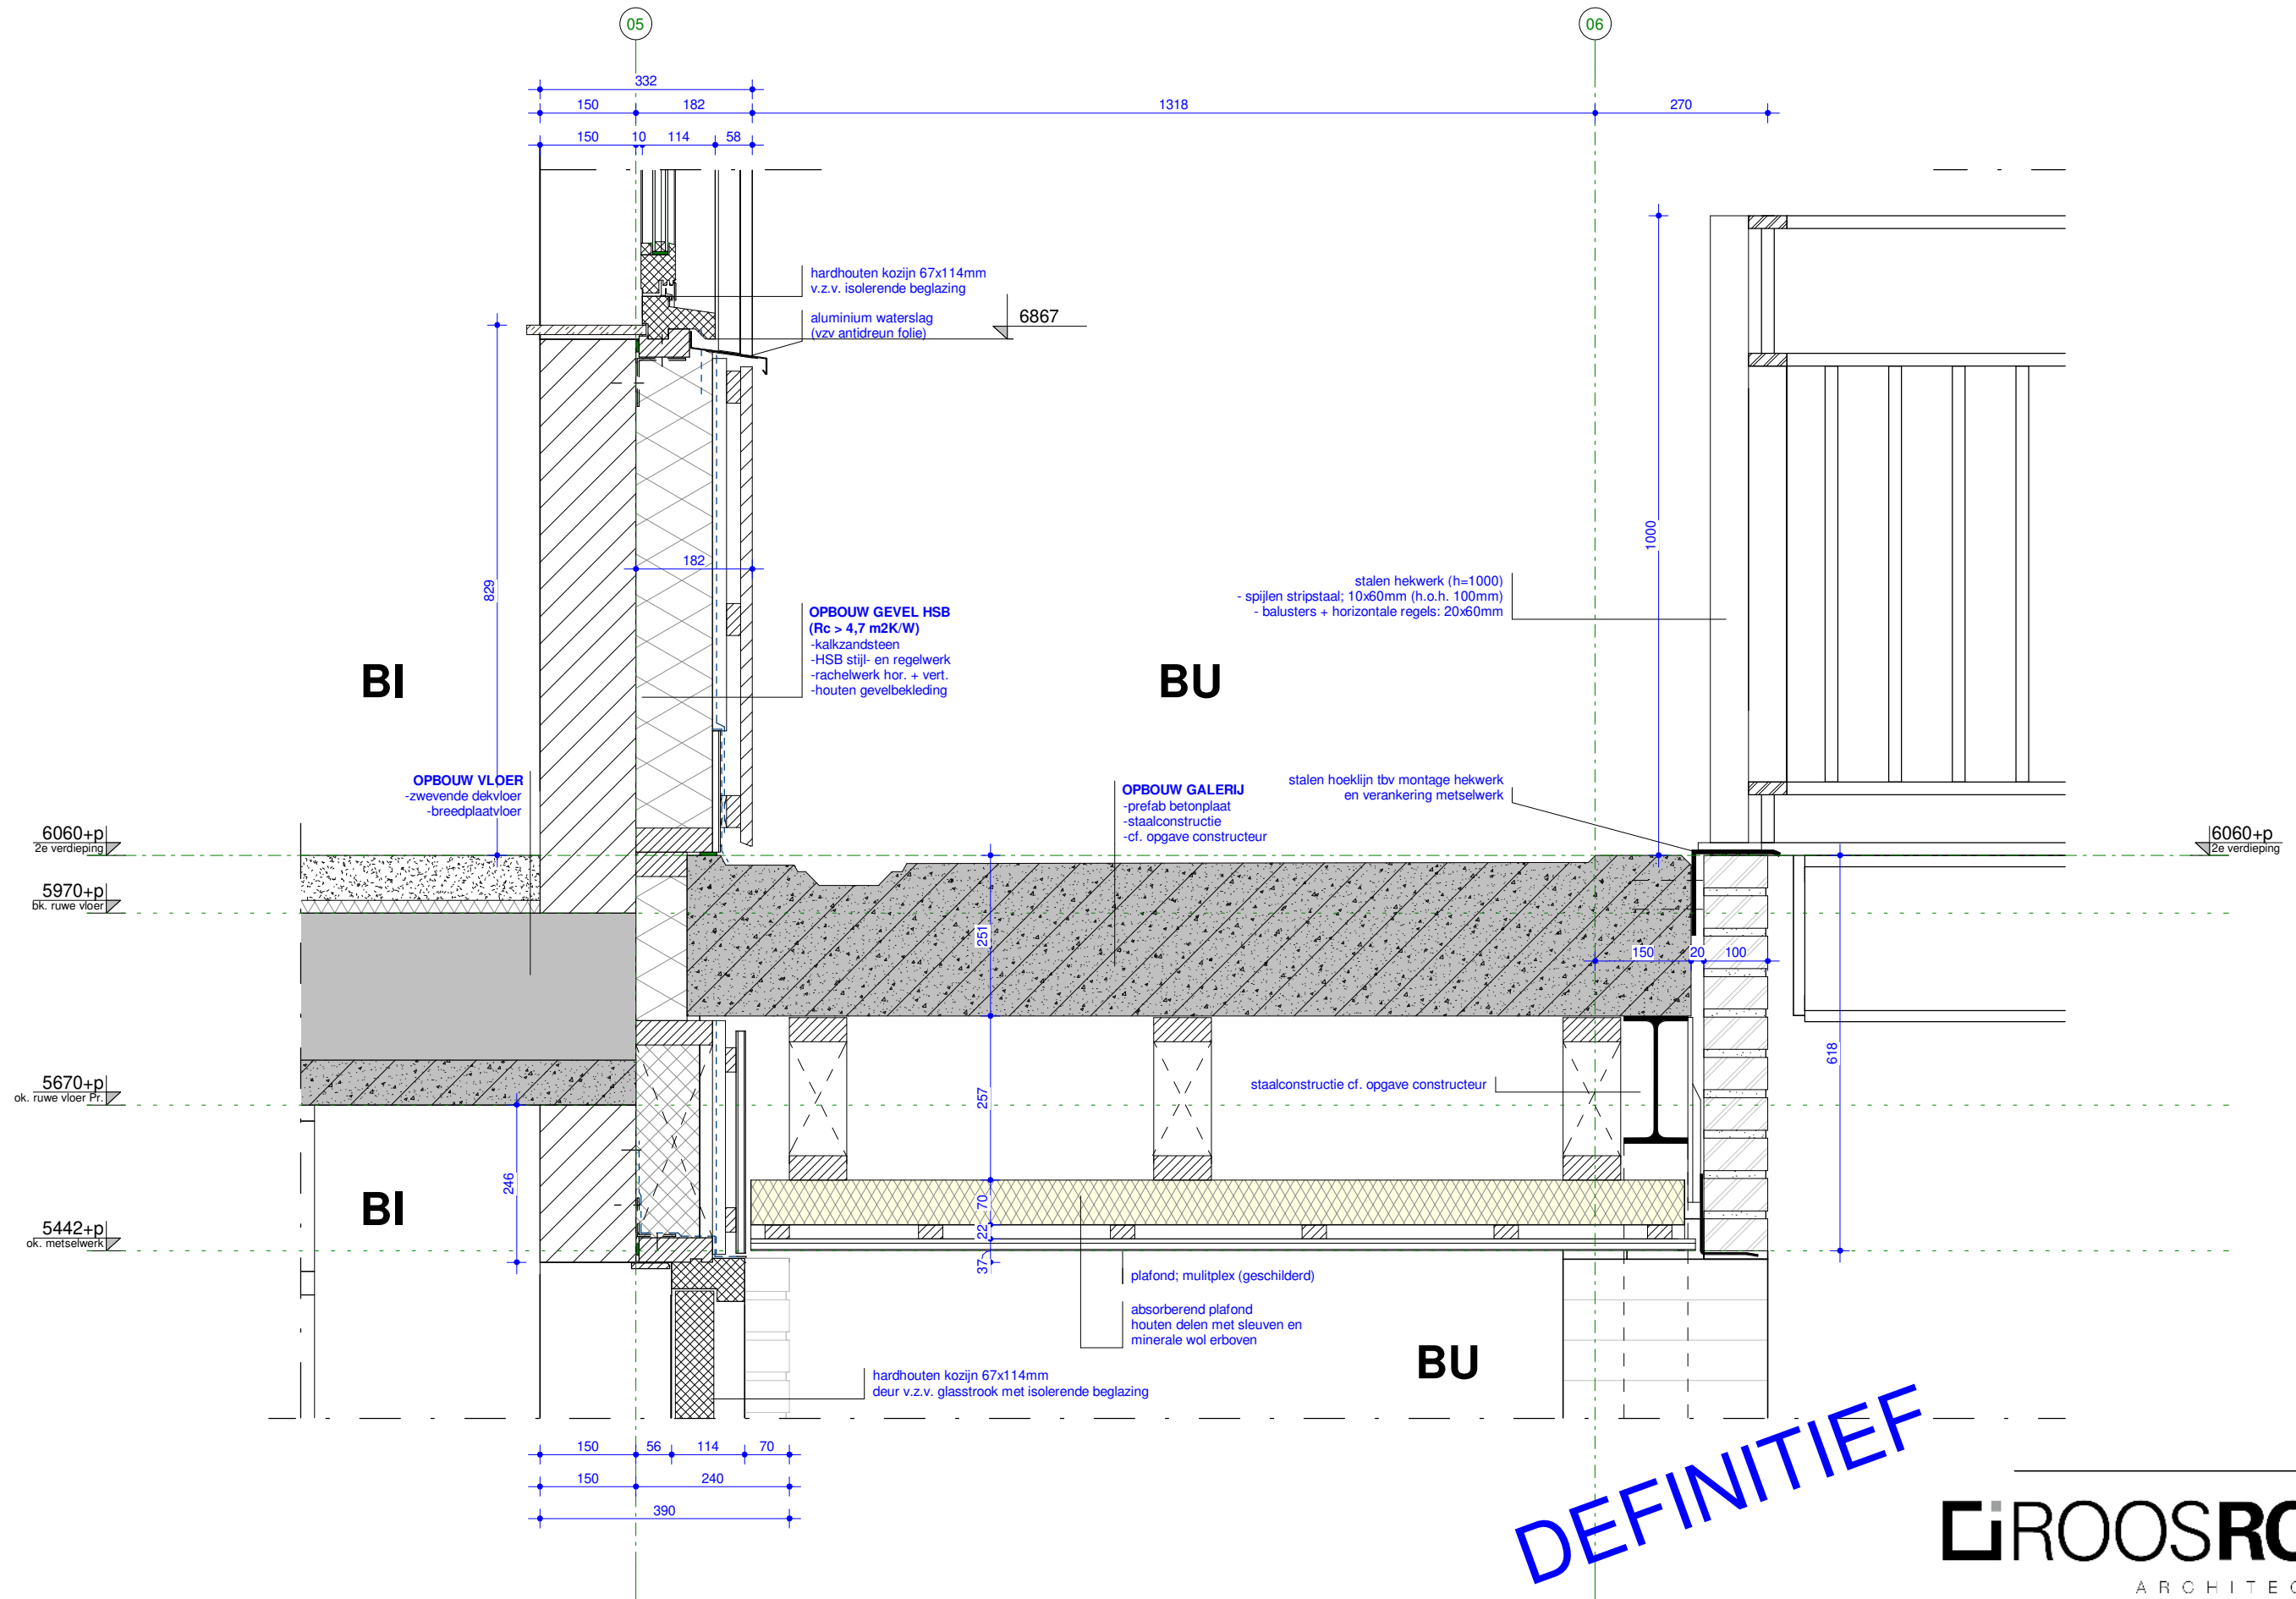

DEFINITIEF

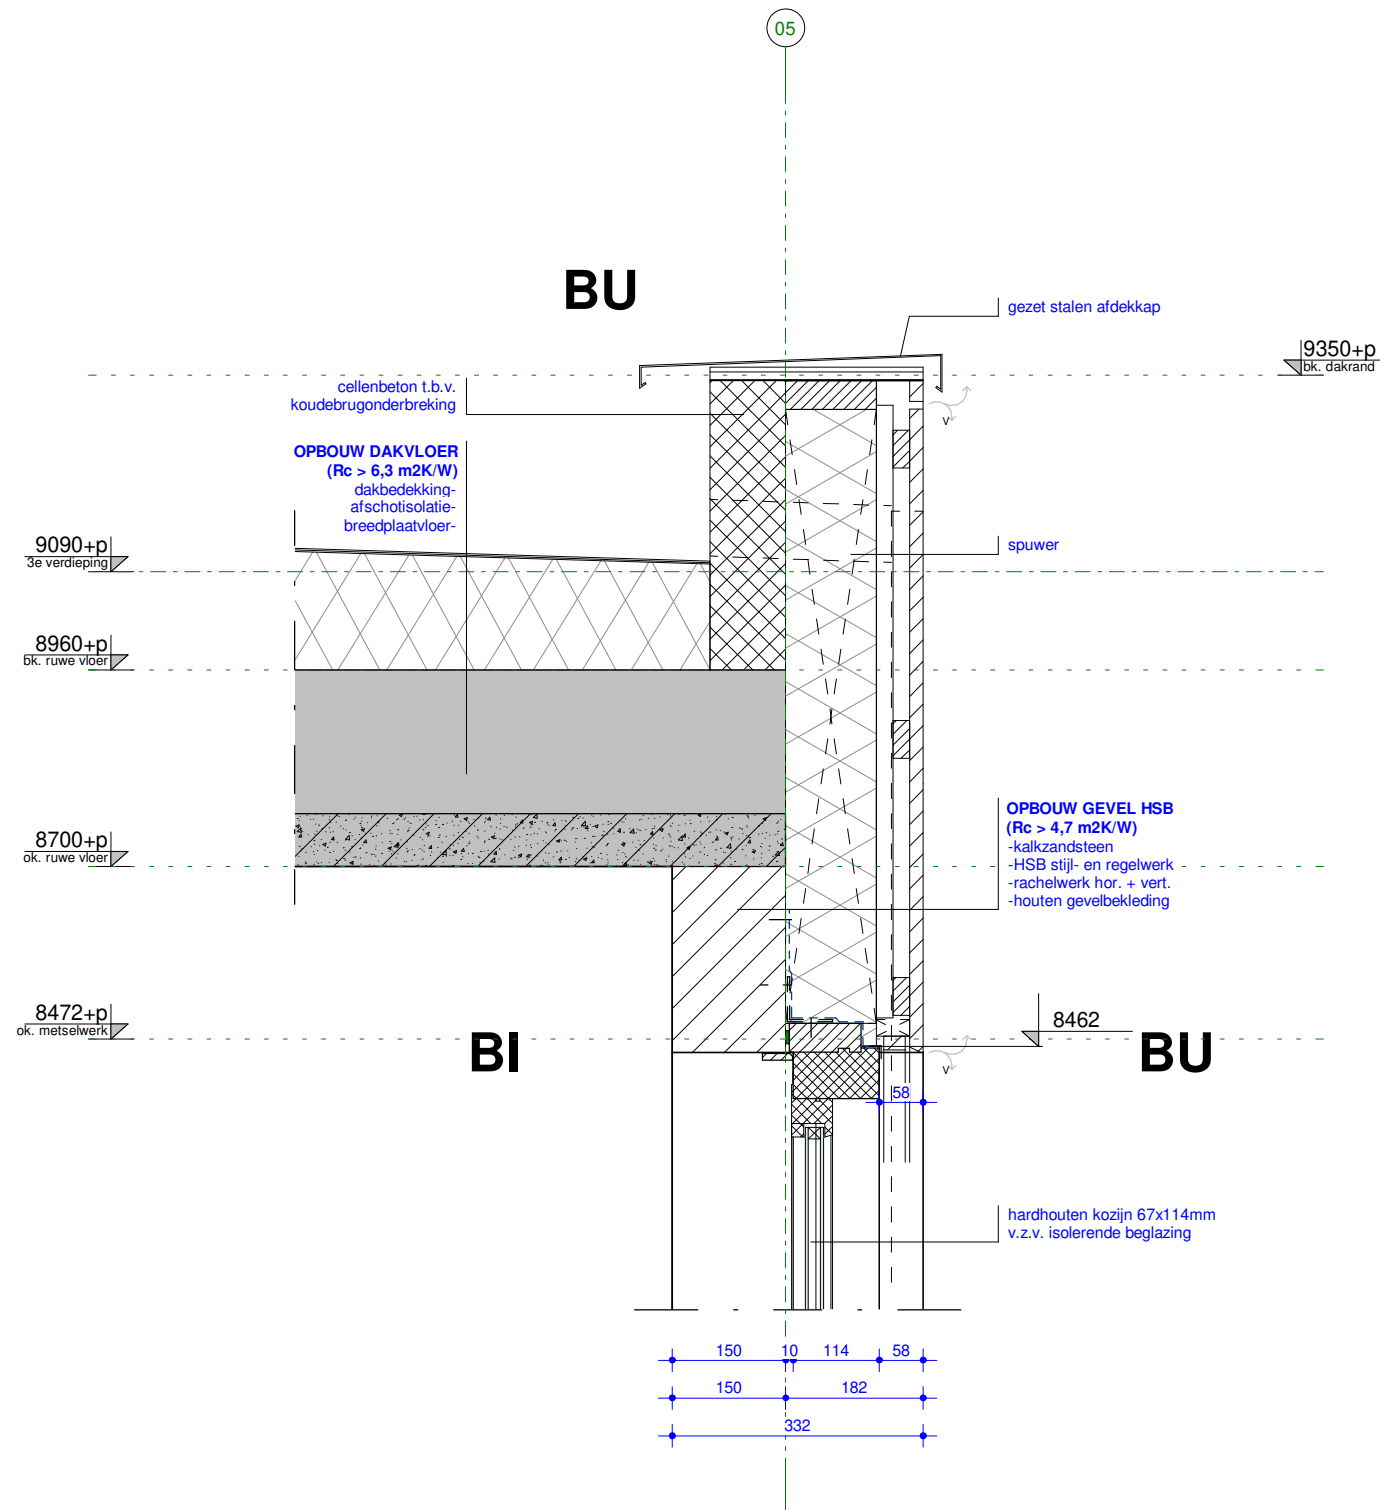


DEFINITIEF

ROOSROS
ARCHITECTEN

Dakrand V3 V.111: onderdeel

1 : 10: schaal

4344: projectnummer

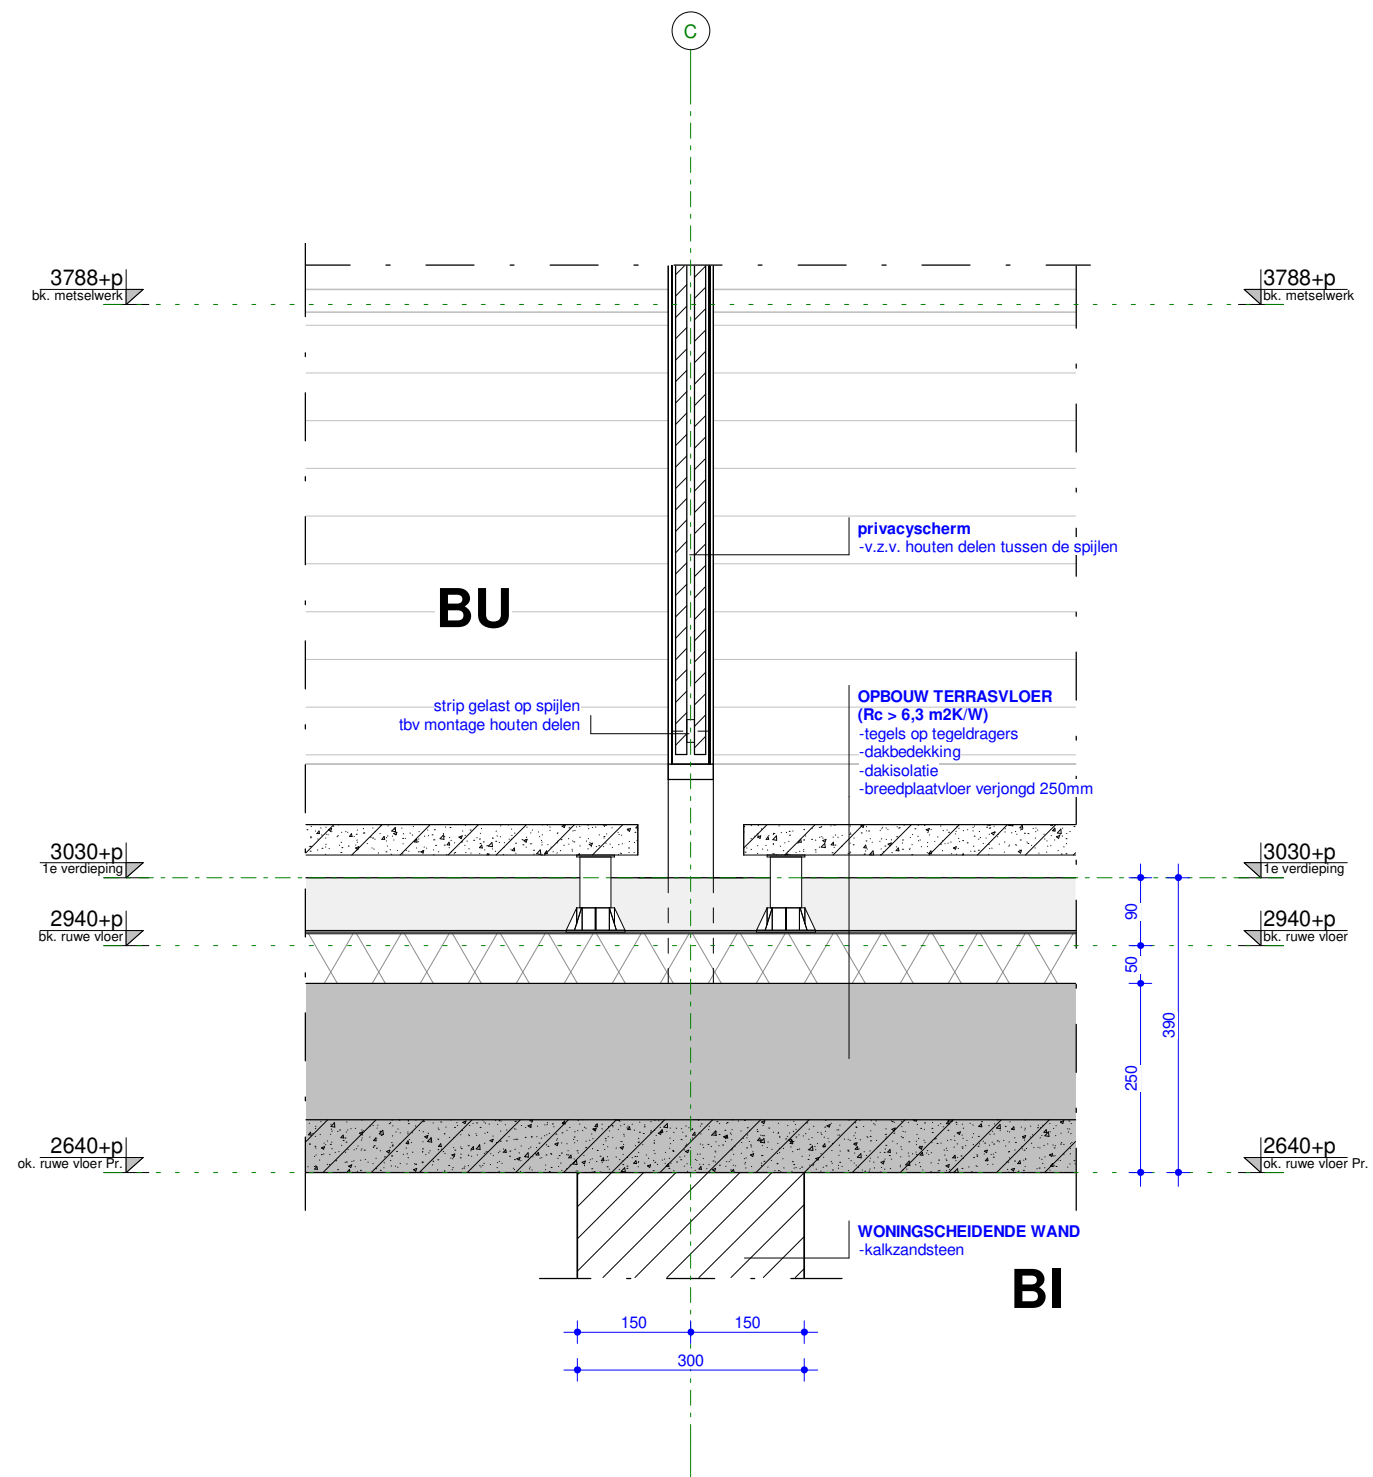


DEFINITIEF

ROOSROS
ARCHITECTEN

Pracyscherm V.112: onderdeel

1 : 10: schaal

4344: projectnummer

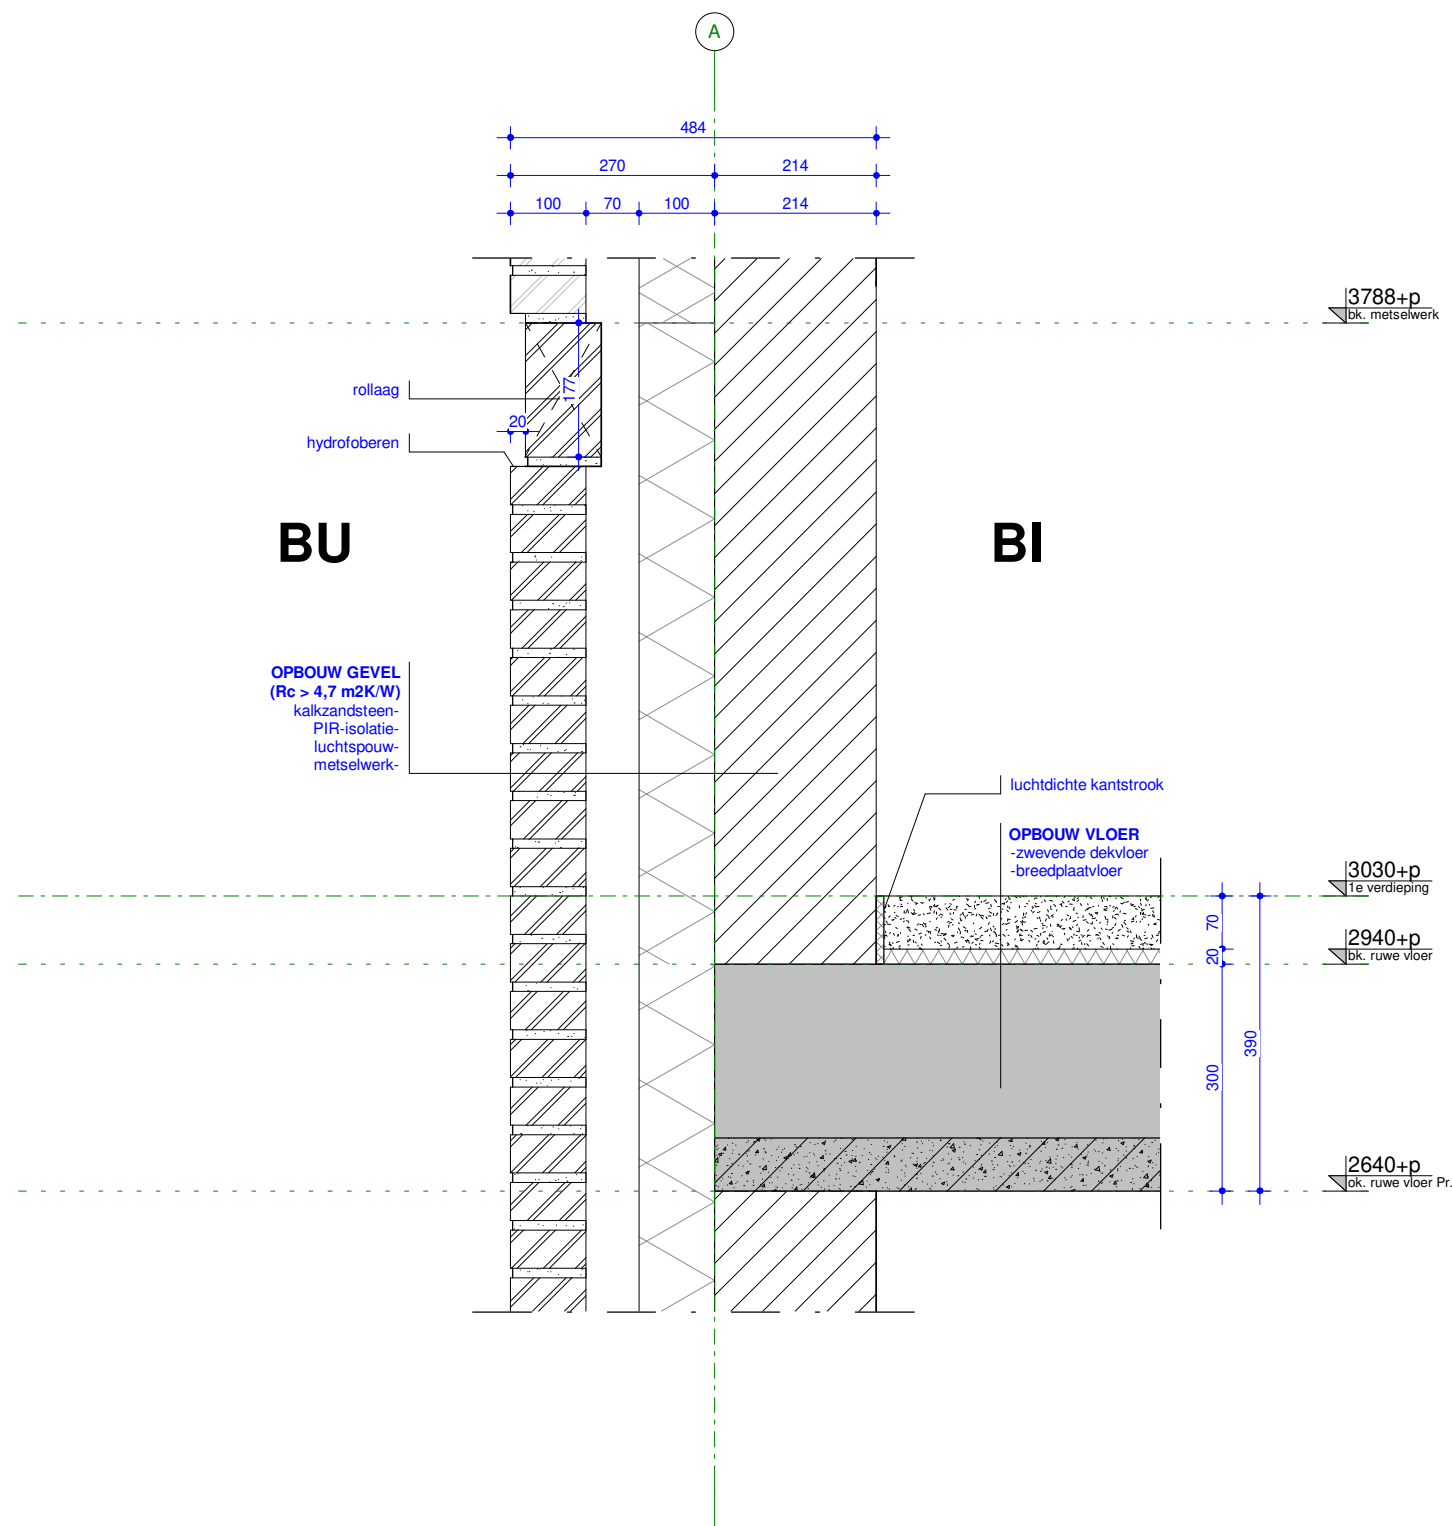


DEFINITIEF

ROOSROS
ARCHITECTEN

Kopgevel V1 V.113: onderdeel

1 : 10: schaal

4344: projectnummer

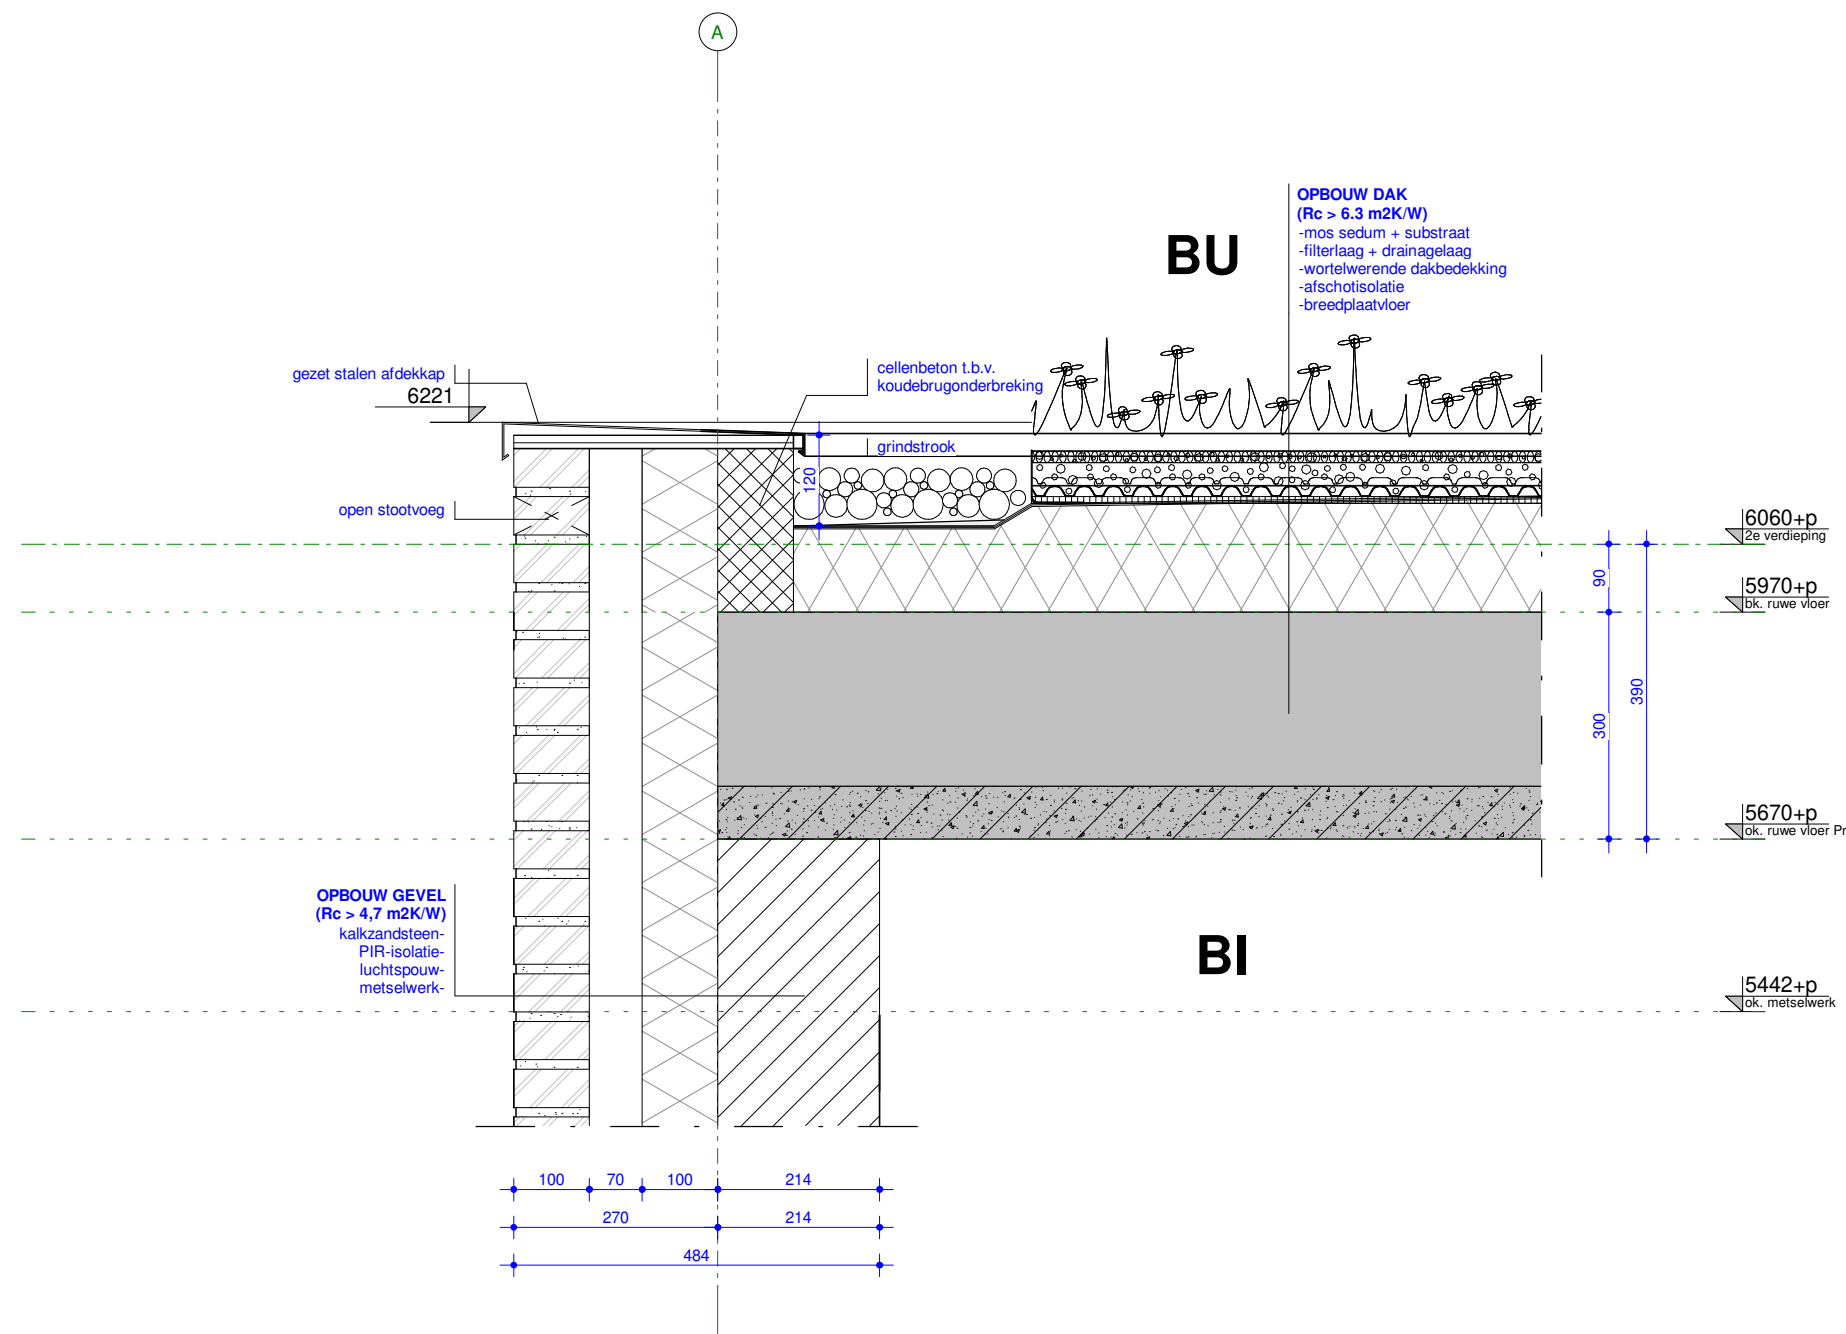


DEFINITIEF

ROOSROS
ARCHITECTEN

Dakrand groendak V.114: onderdeel

1 : 10: schaal

4344: projectnummer

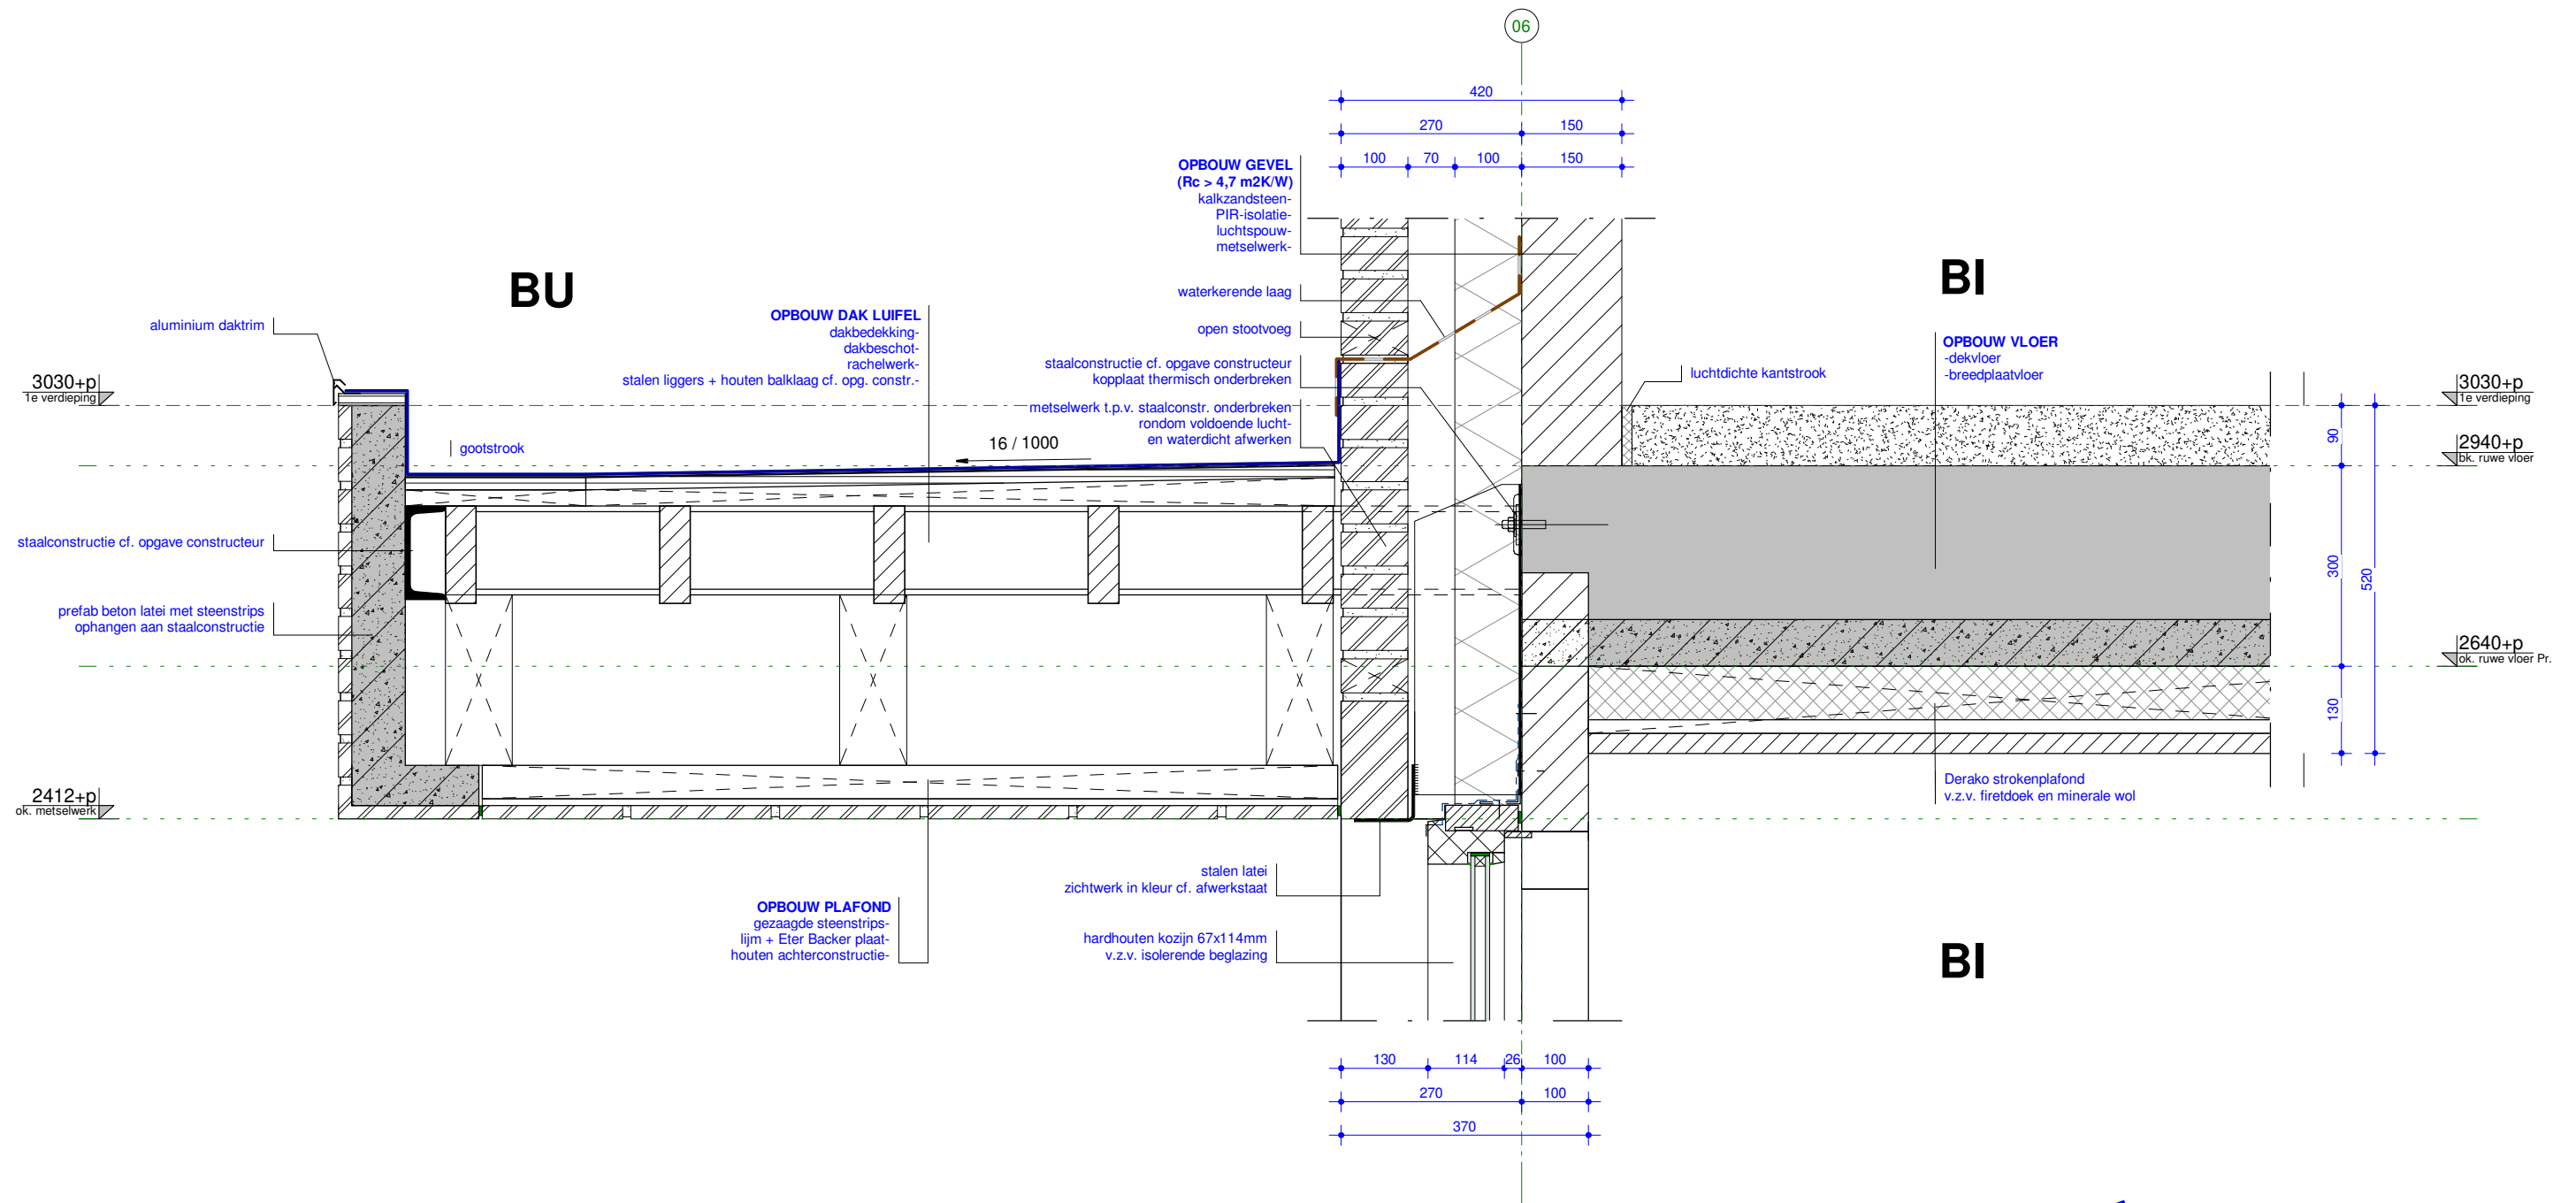


DEFINITIEF

ROOSROS
ARCHITECTEN

Luifel entree V.115: onderdeel

1 : 10: schaal


4344: projectnummer

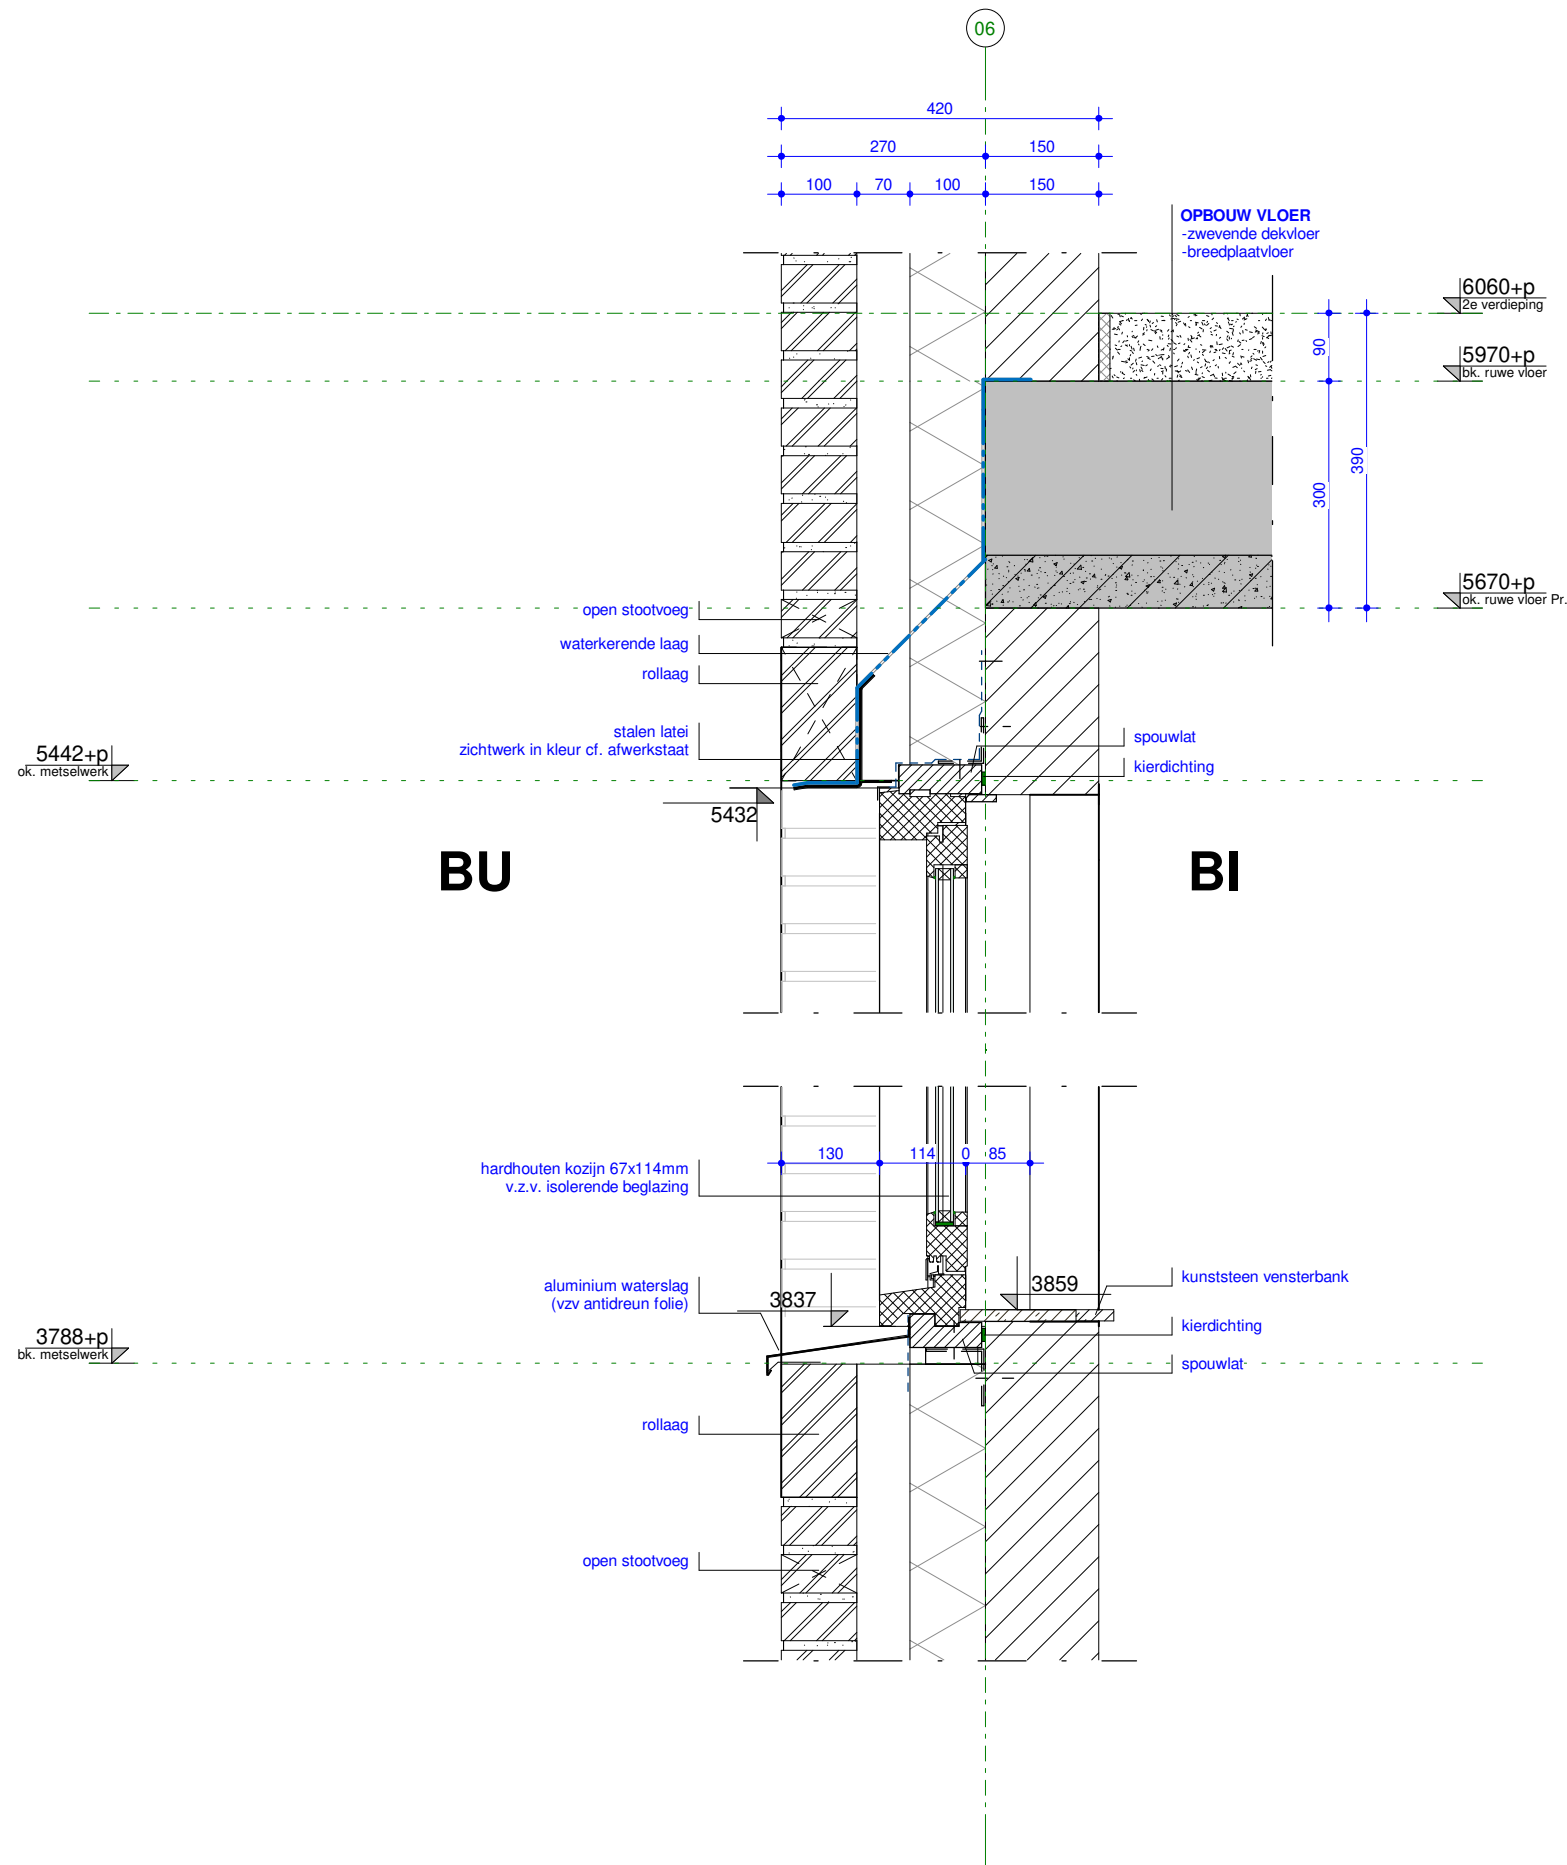


DEFINITIEF

ROOSROS
ARCHITECTEN

Ok. bk. kozijn V.116: onderdeel
1 : 10: schaal
4344: projectnummer

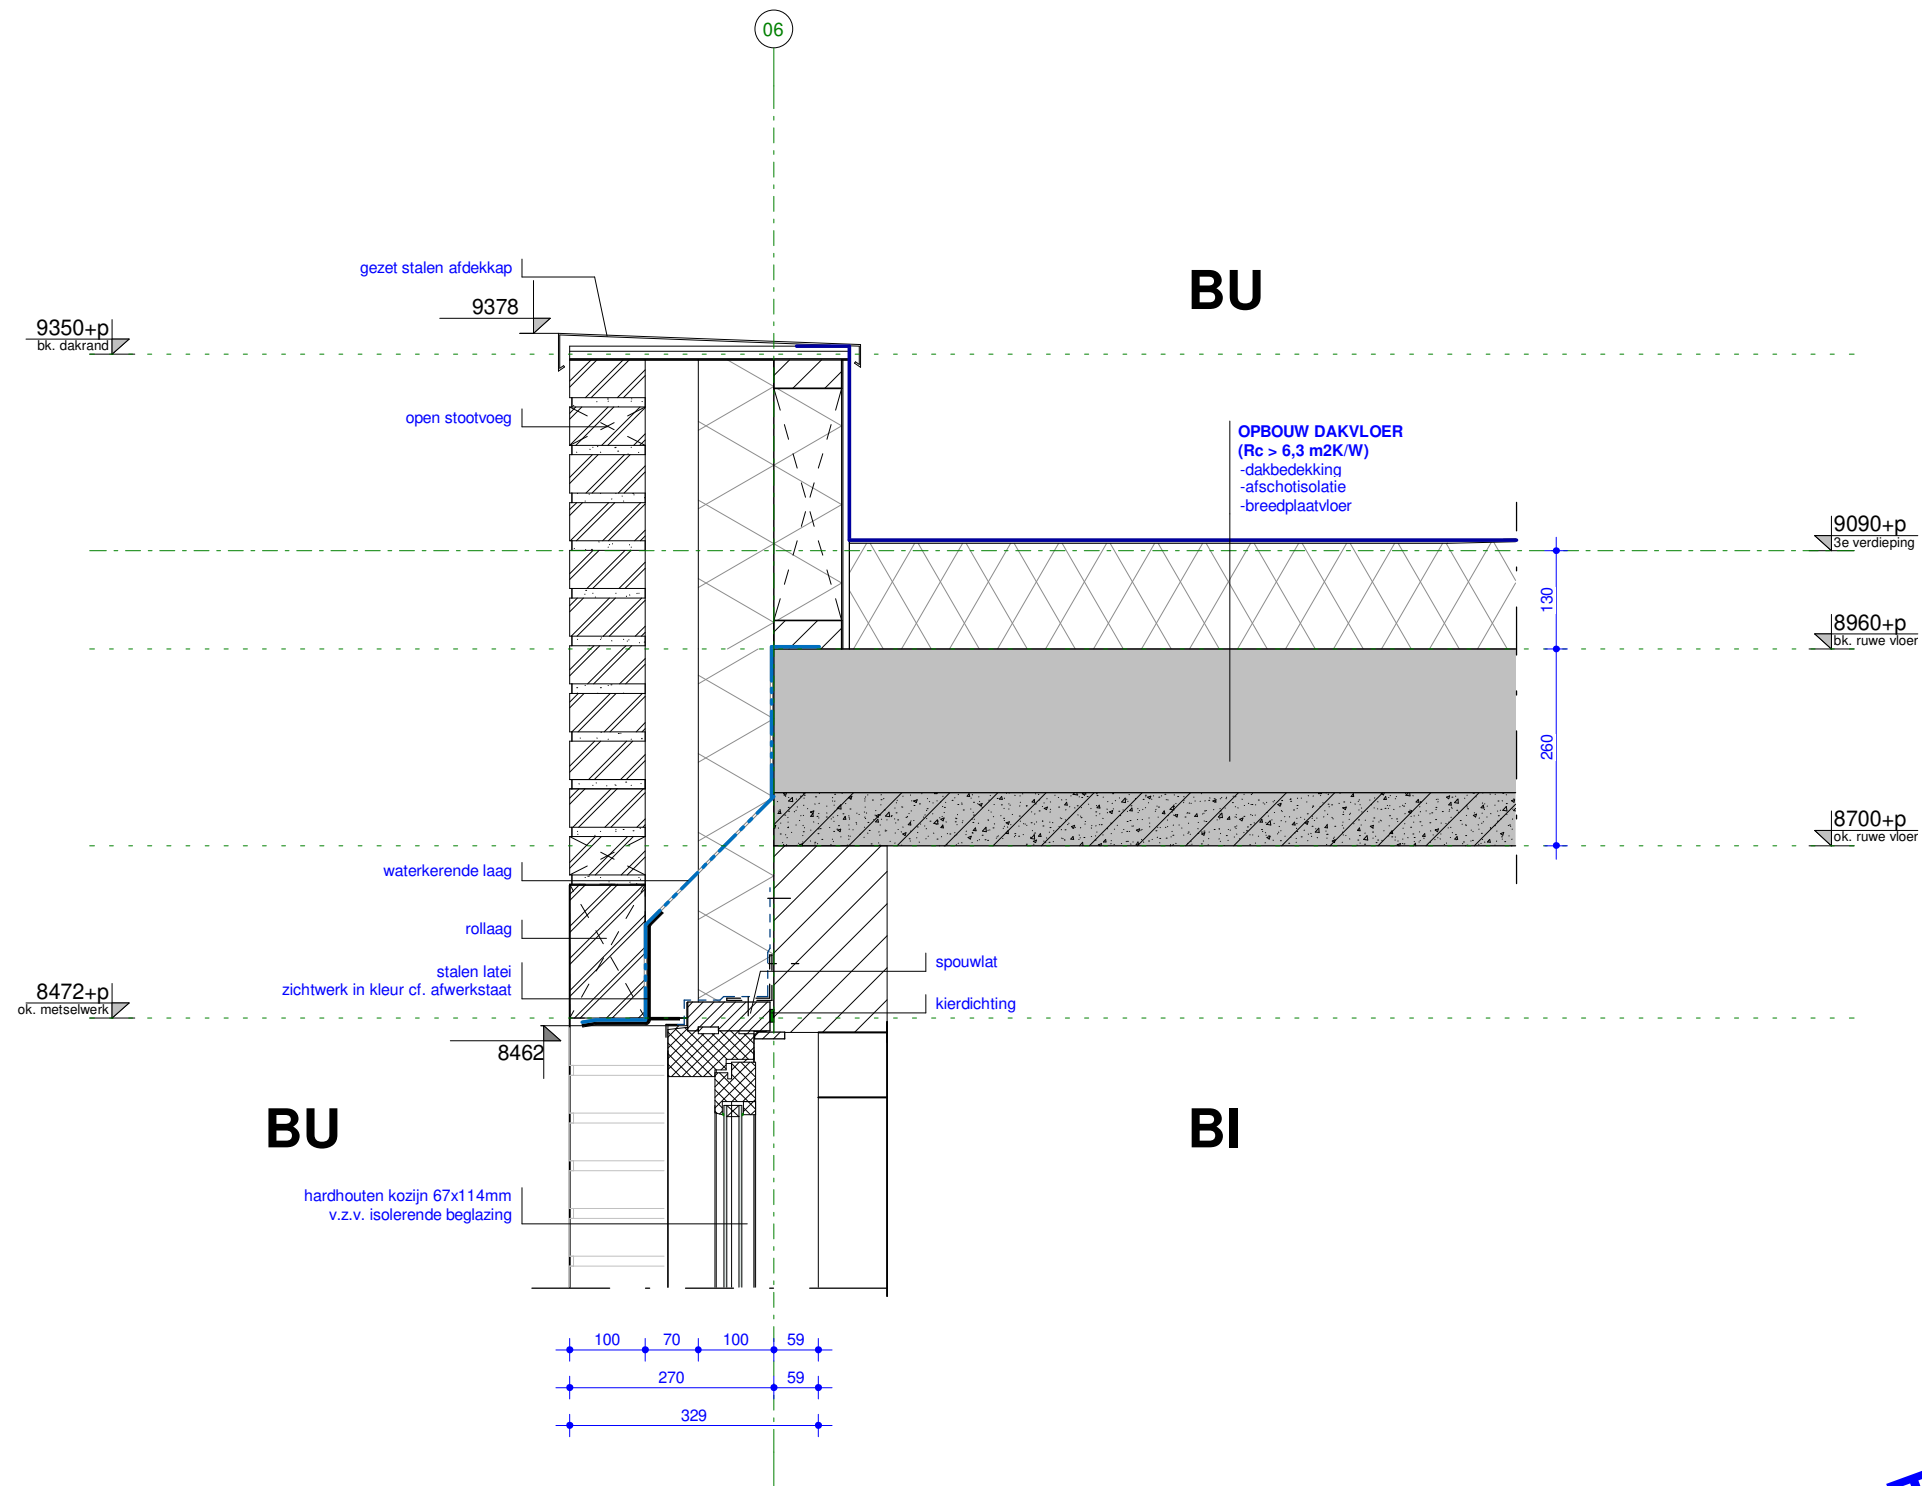

DEFINITIEF

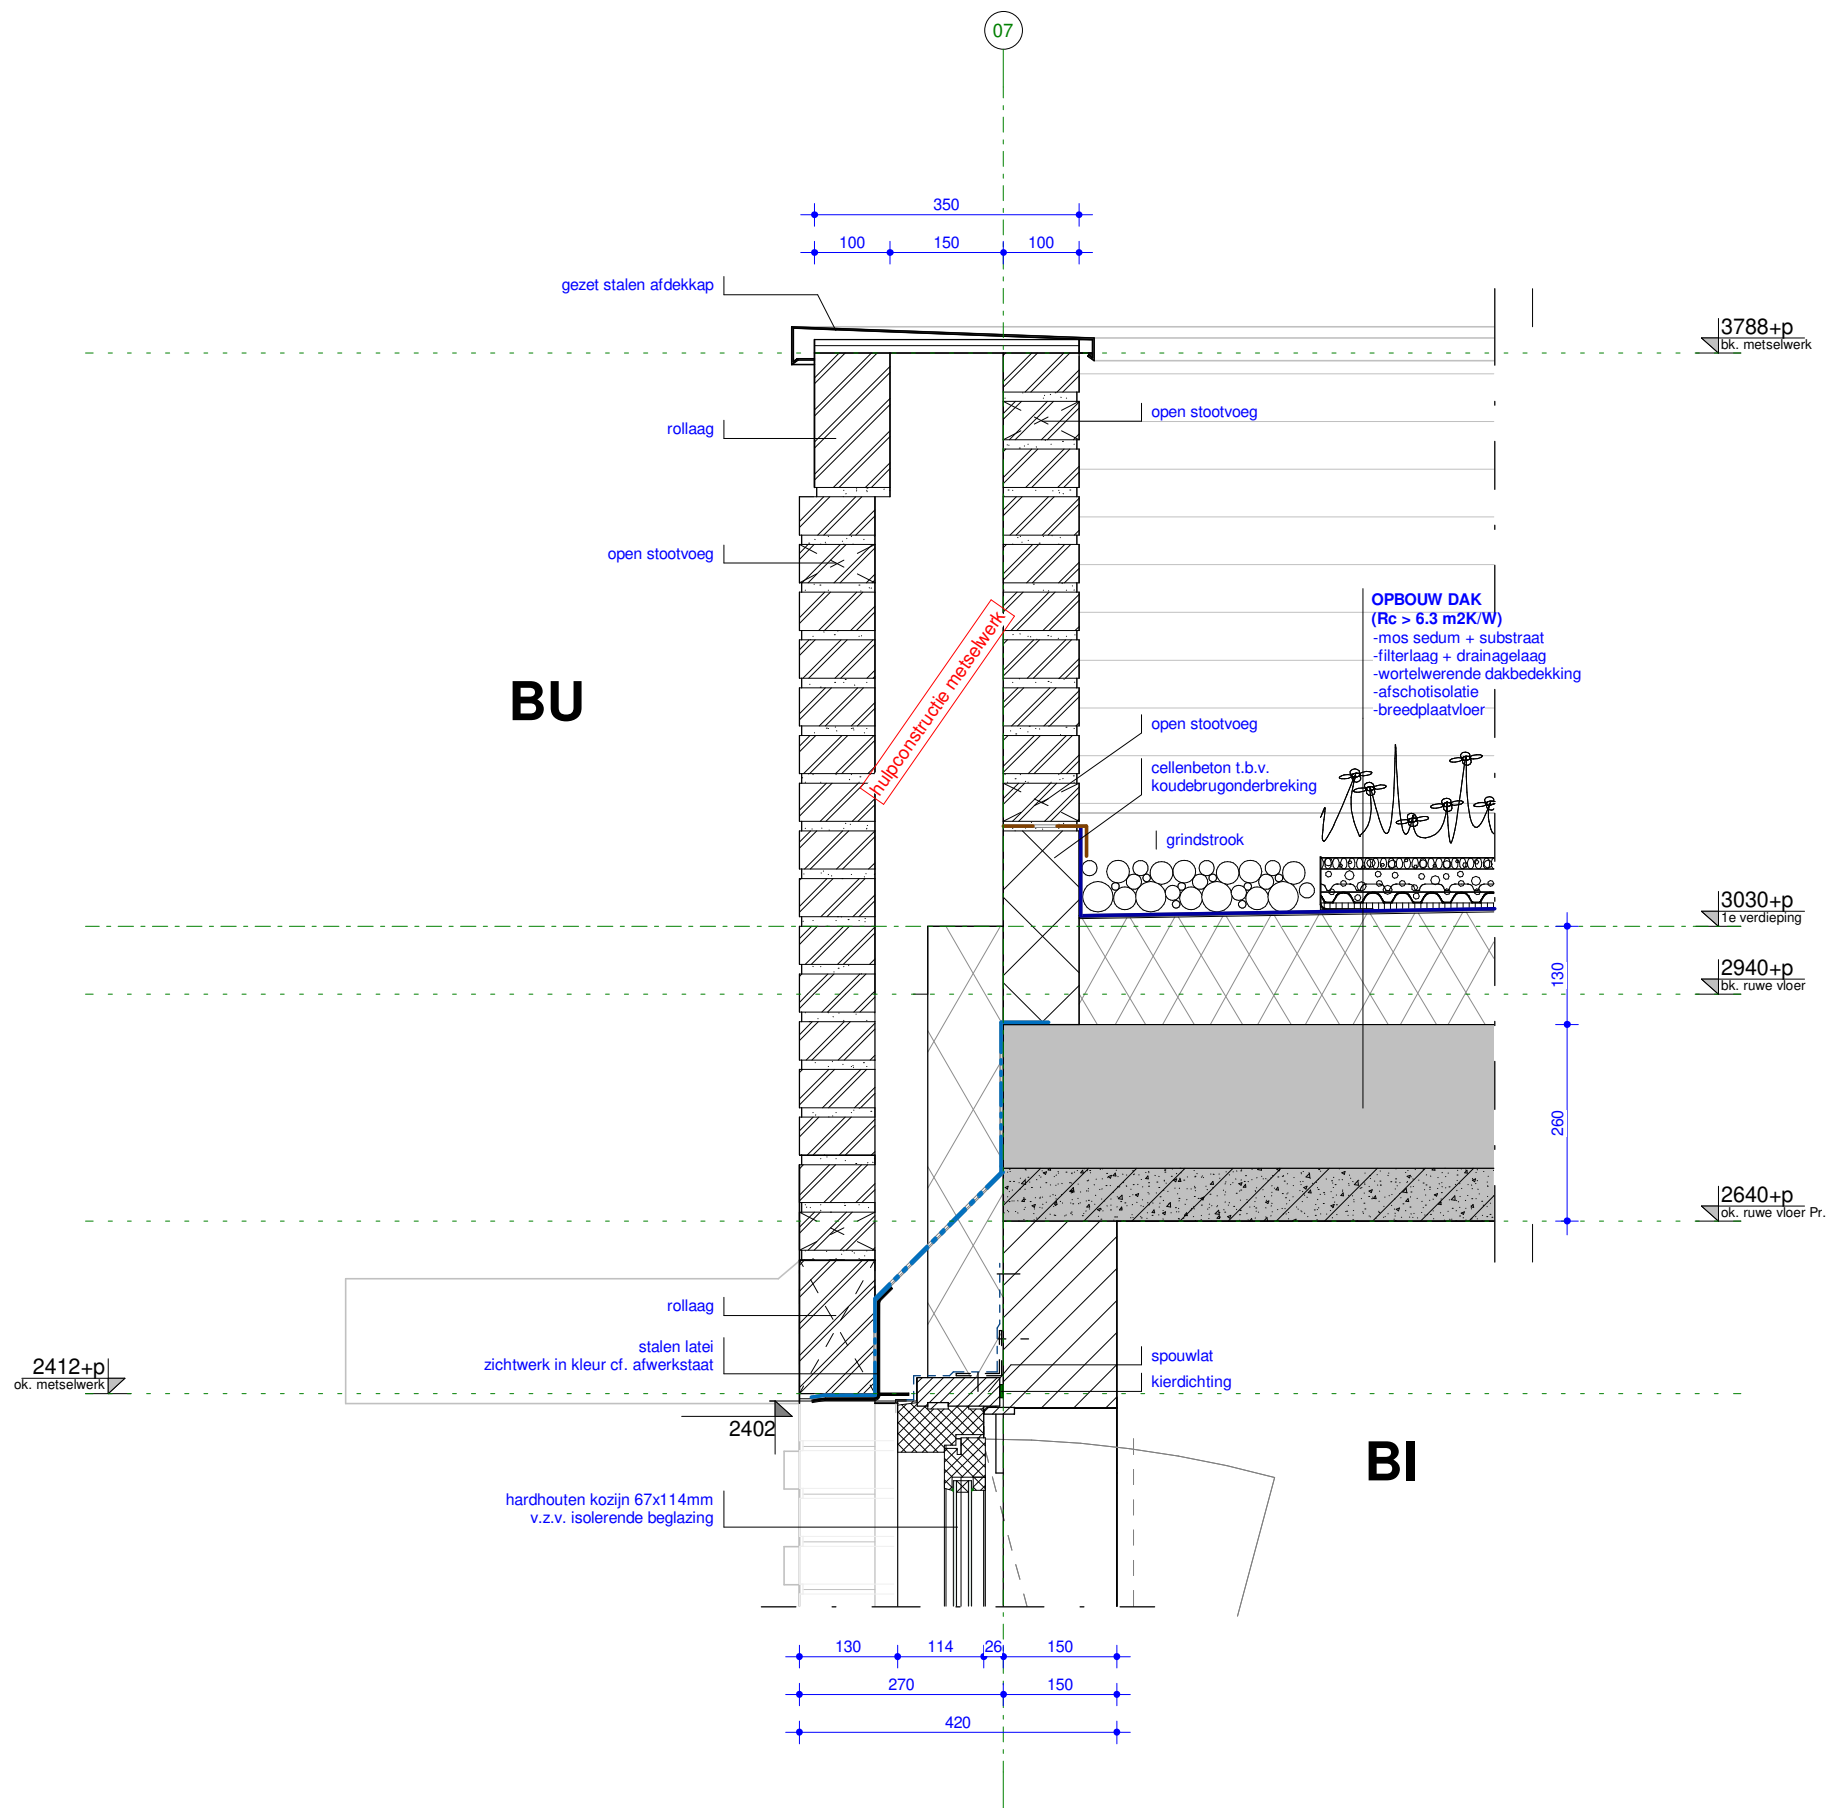

DEFINITIEF