
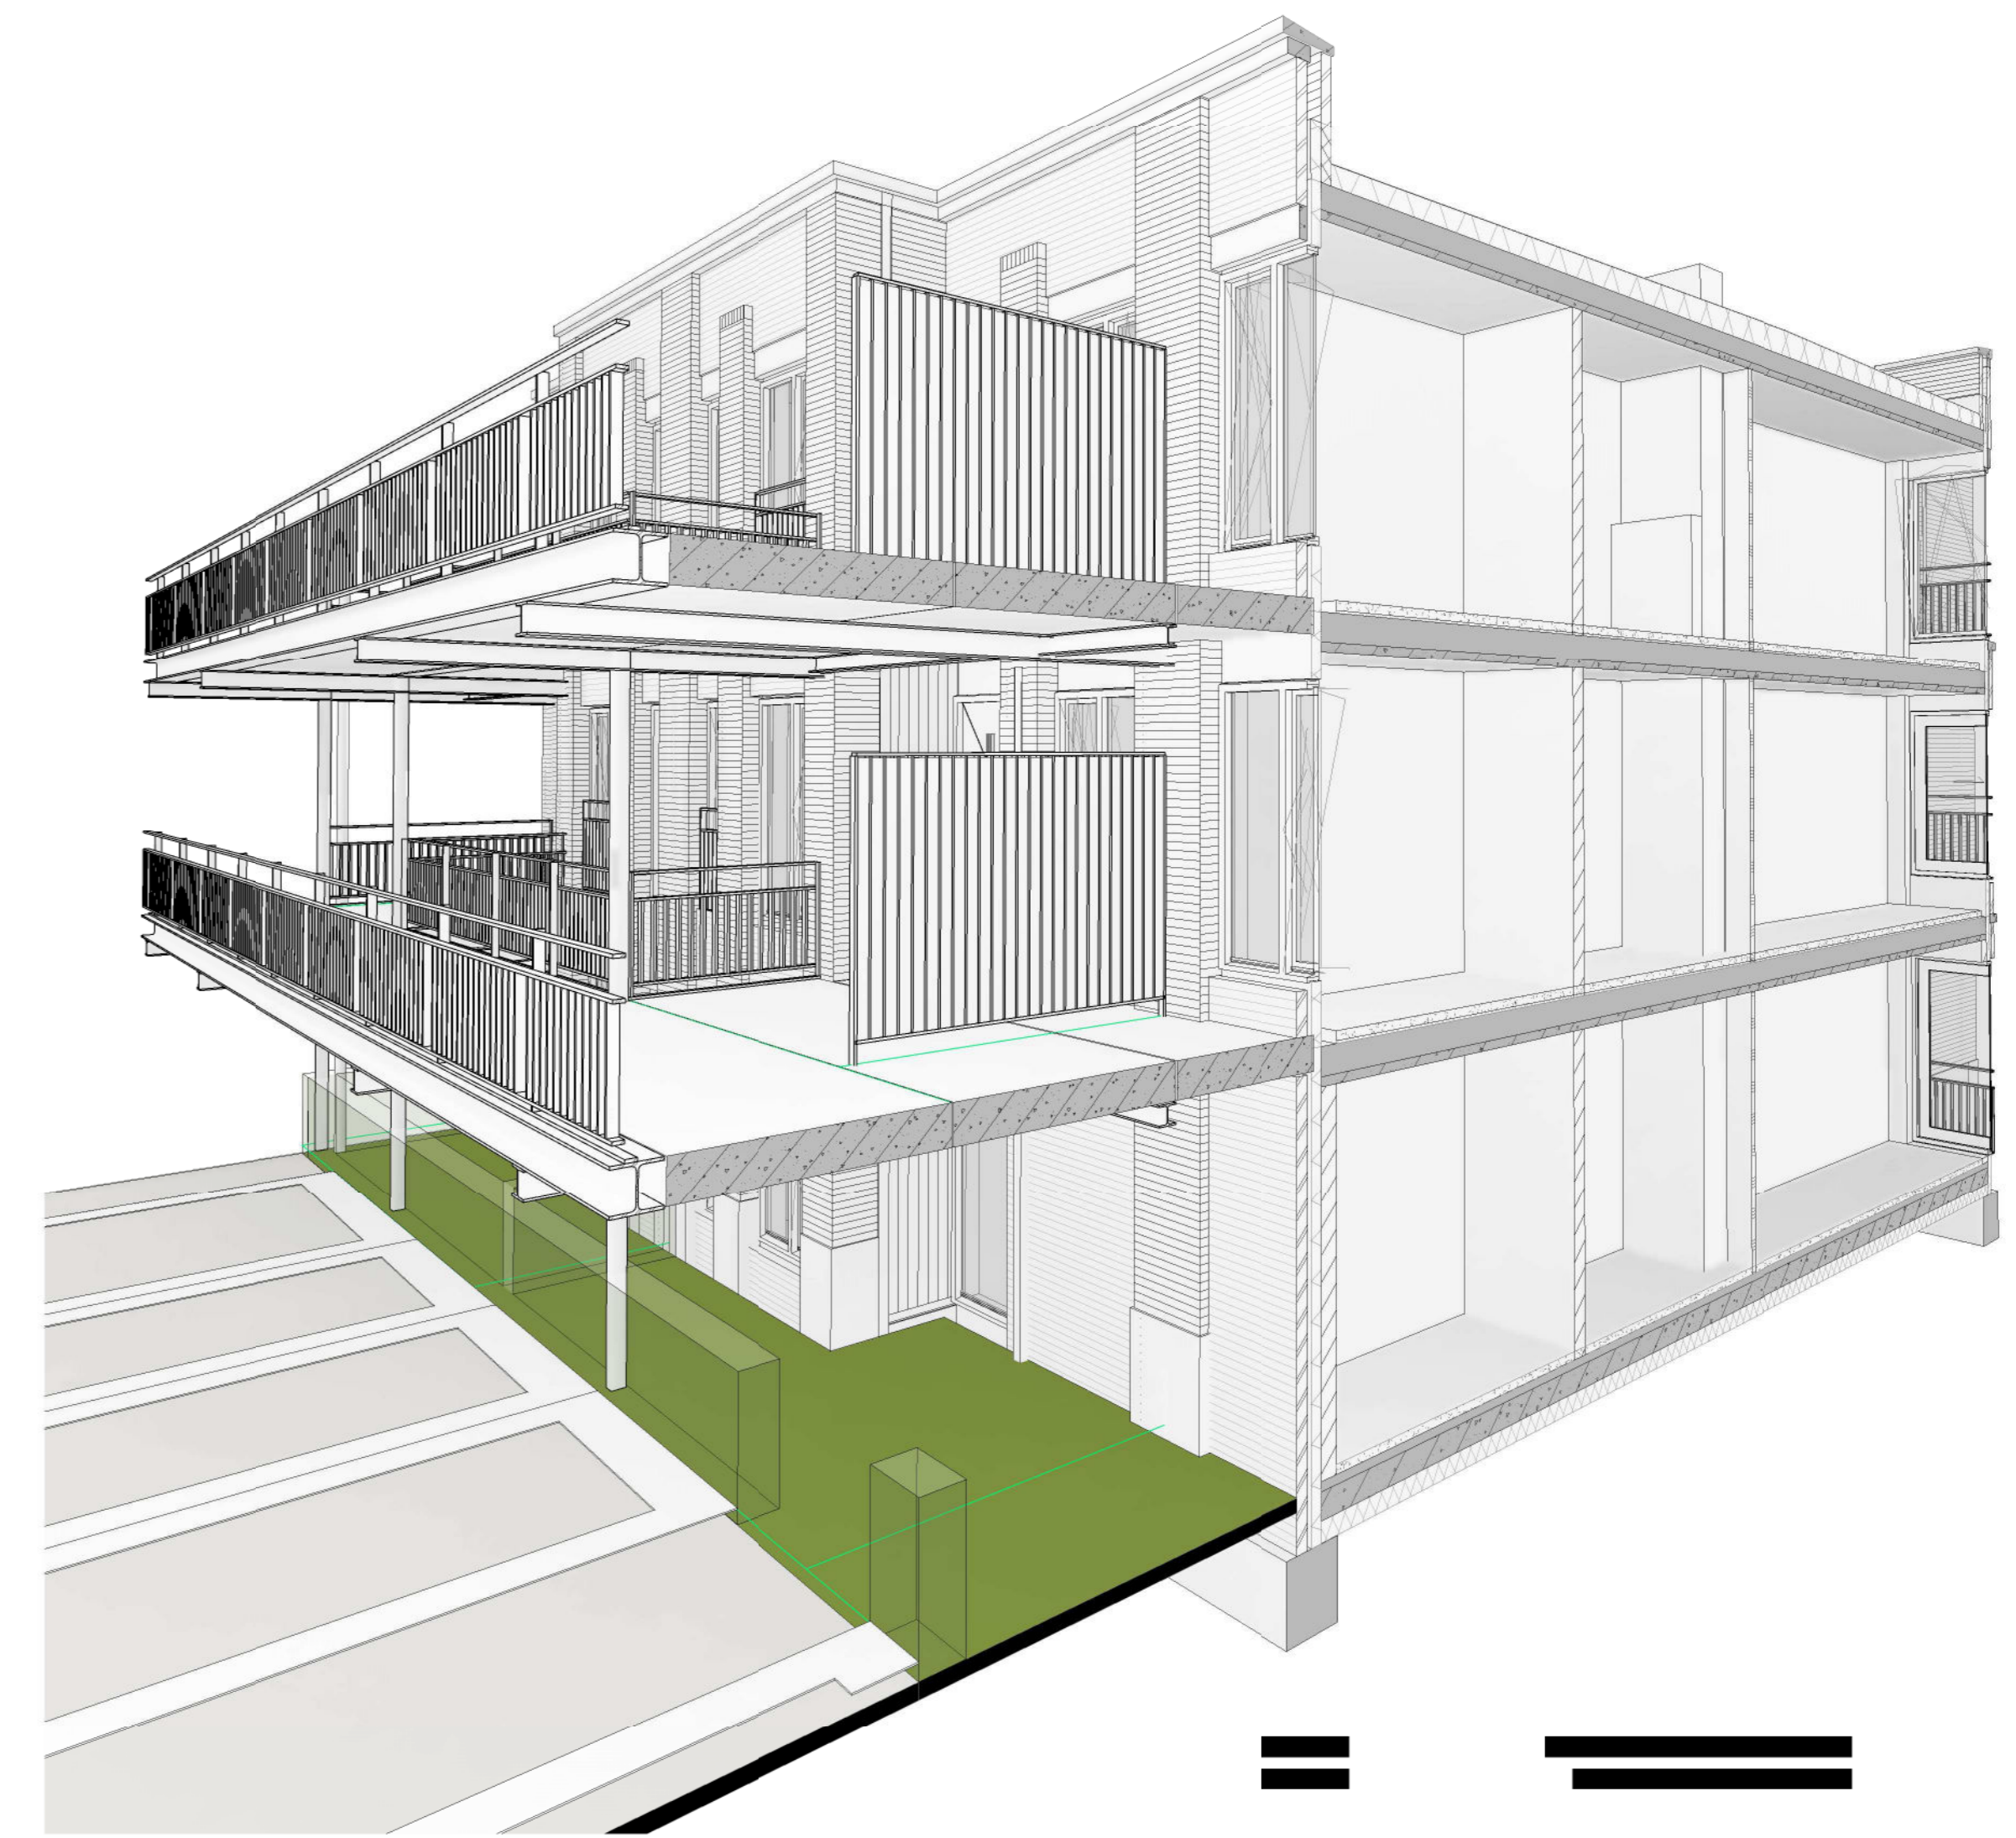


PRINS BERNHARDSTRAAT

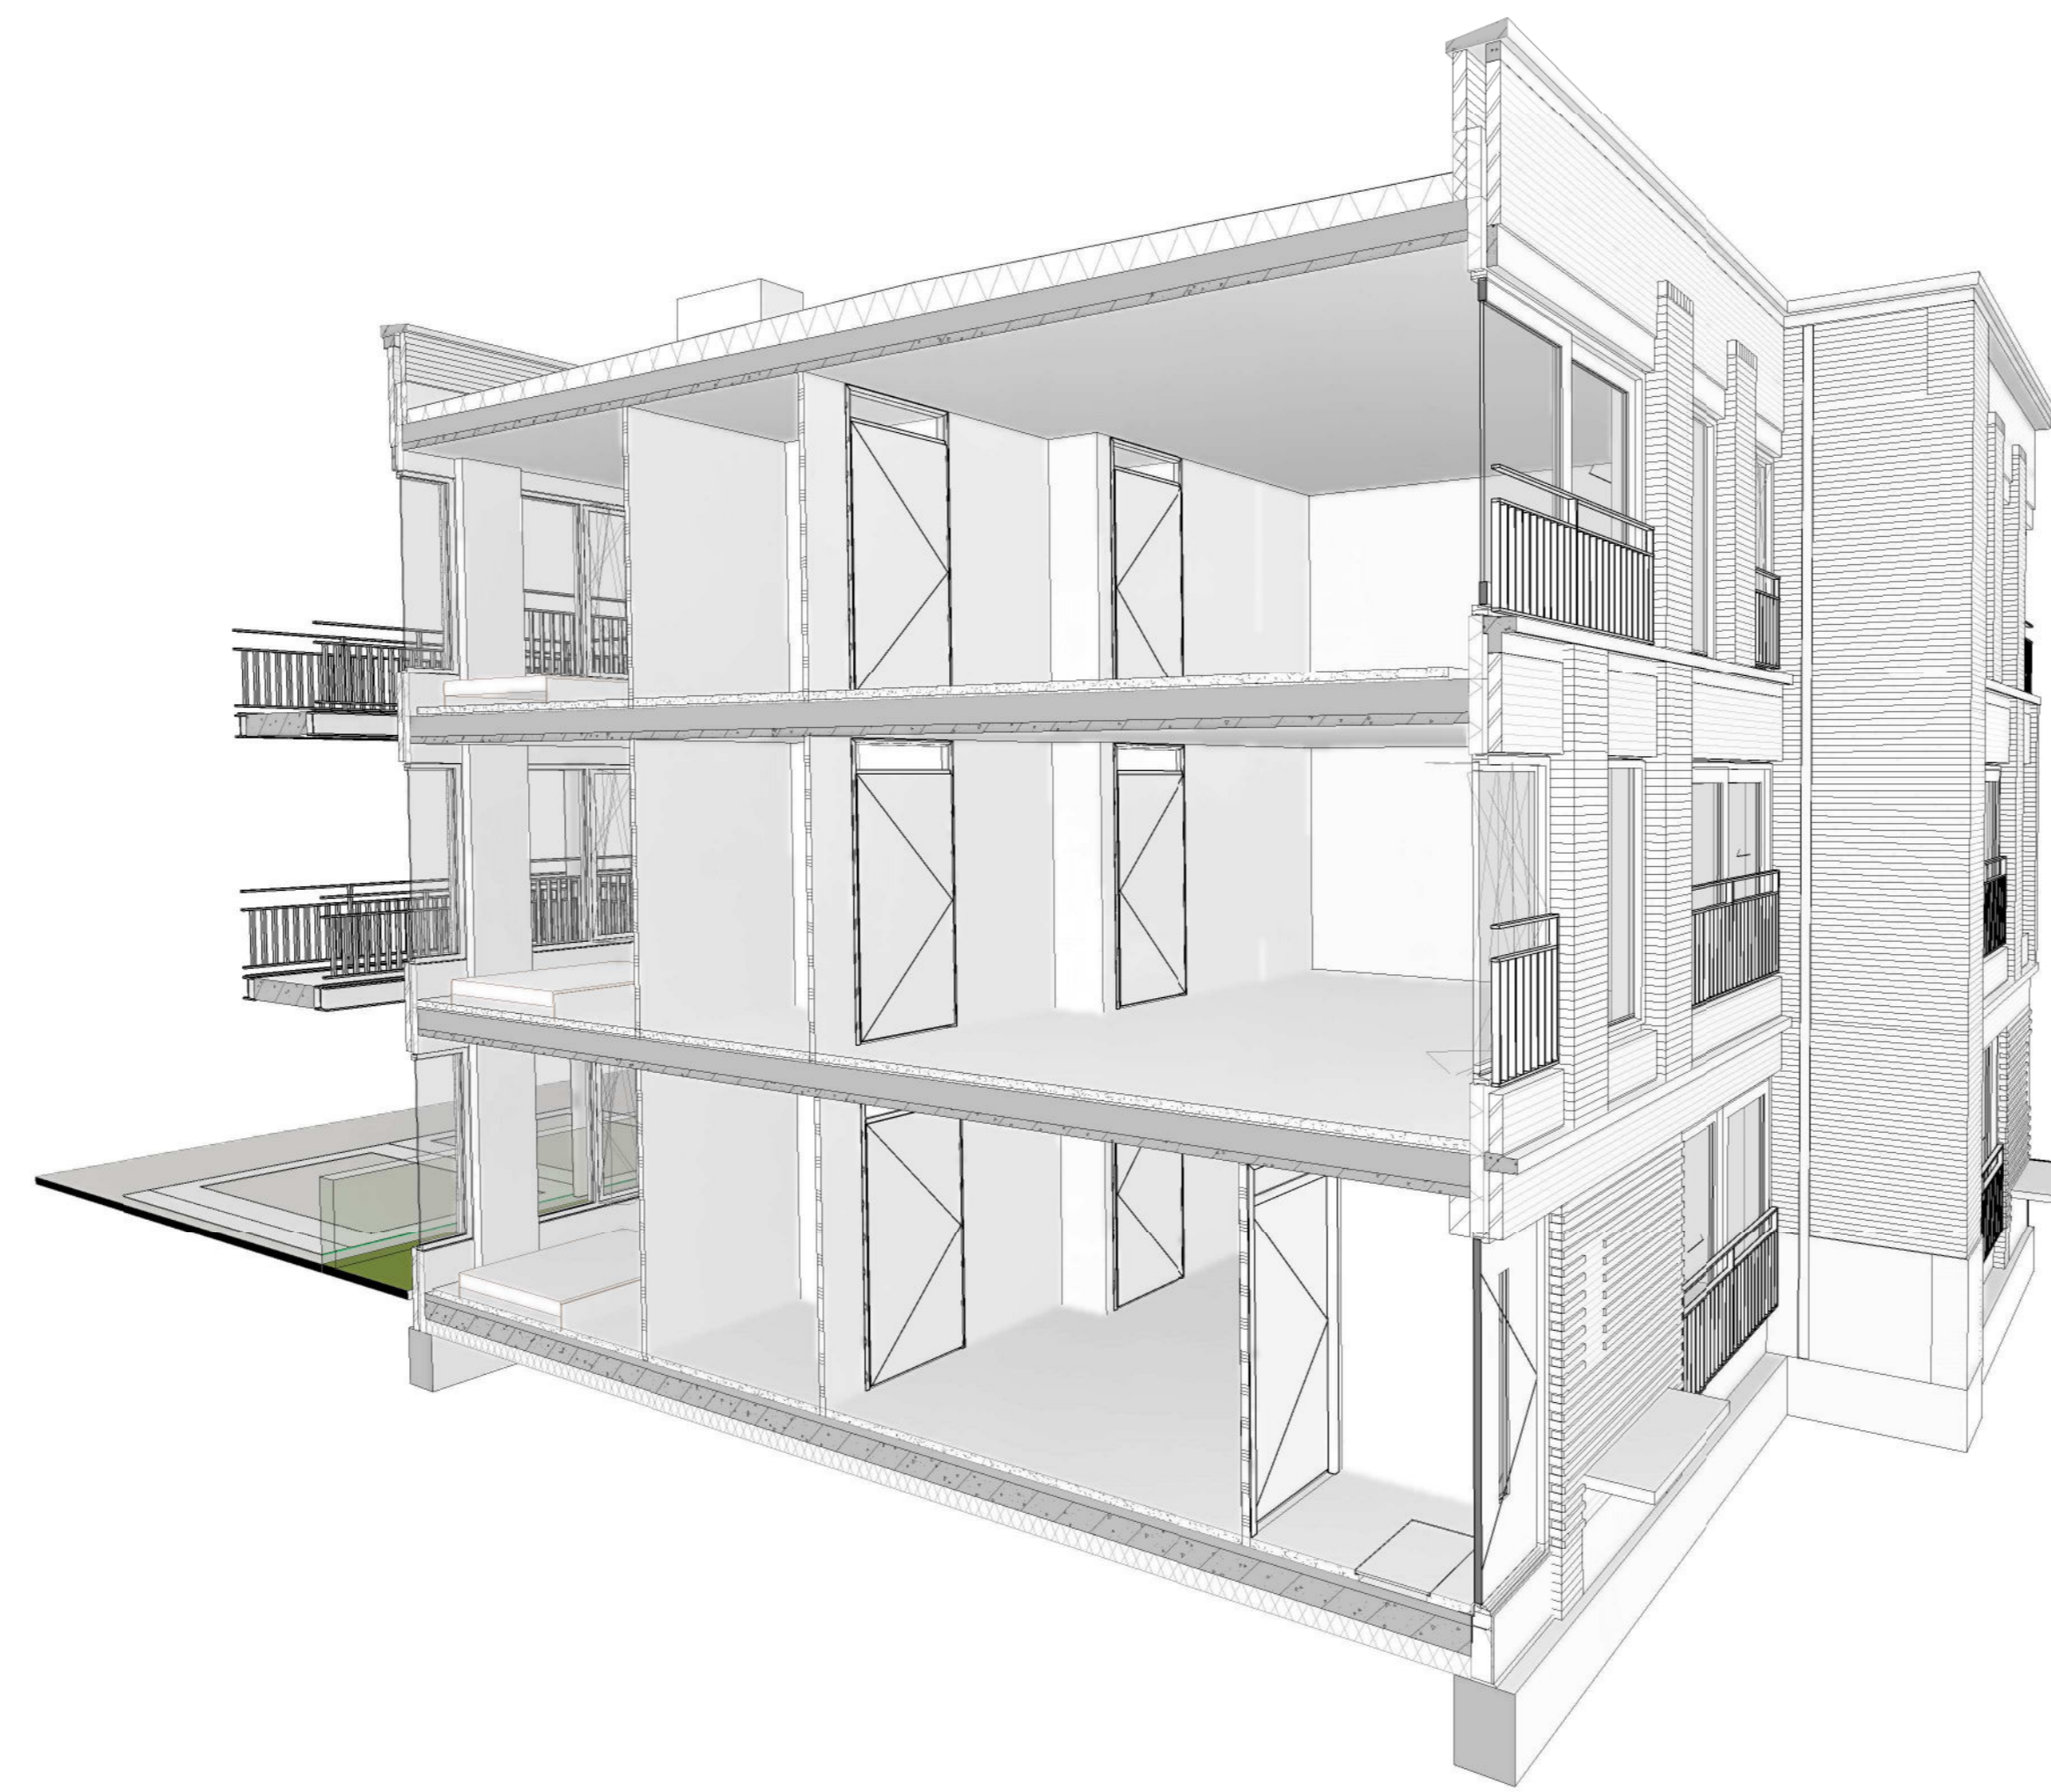

OOSTSTRAAT

- goedgekeurd  
 22-04-2021 datum  
**Nieuwbouw Woningen Ooststraat** project  
 Ooststraat, Oud-Beijerland adresgegevens  
 opdrachtgever  
**3D doorsnedes** onderdeel  
 1 : 100 schaal  
**4344-DO-910** project- en tekeningnummer  
 Definitief Ontwerp projectfase  
 projectmanager  
 getekend  
 RoosRoo Architecten  
 L.J. Costerstraat 2 | 3281 LH  
 Oud-Beijerland  
 0186 69 15 80  
 info@roosros.nl  
 www.roosros.nl  
**DEFINITIEF**  
 Behoort bij aanvraag omgevingsvergunning bouwen aan het  
 College van Burgemeester en Wethouders van de gemeente  
 Hoeksche Waard d.d. 22-04-2021. **ROOSROS**  
 ARCHITECTEN