





Westgevel Prins Bernhardstraat


Overzicht kleuren en materialen, zie DO-600_Kleur- en materiaalstaat



Oostgevel Prins Bernhardstraat

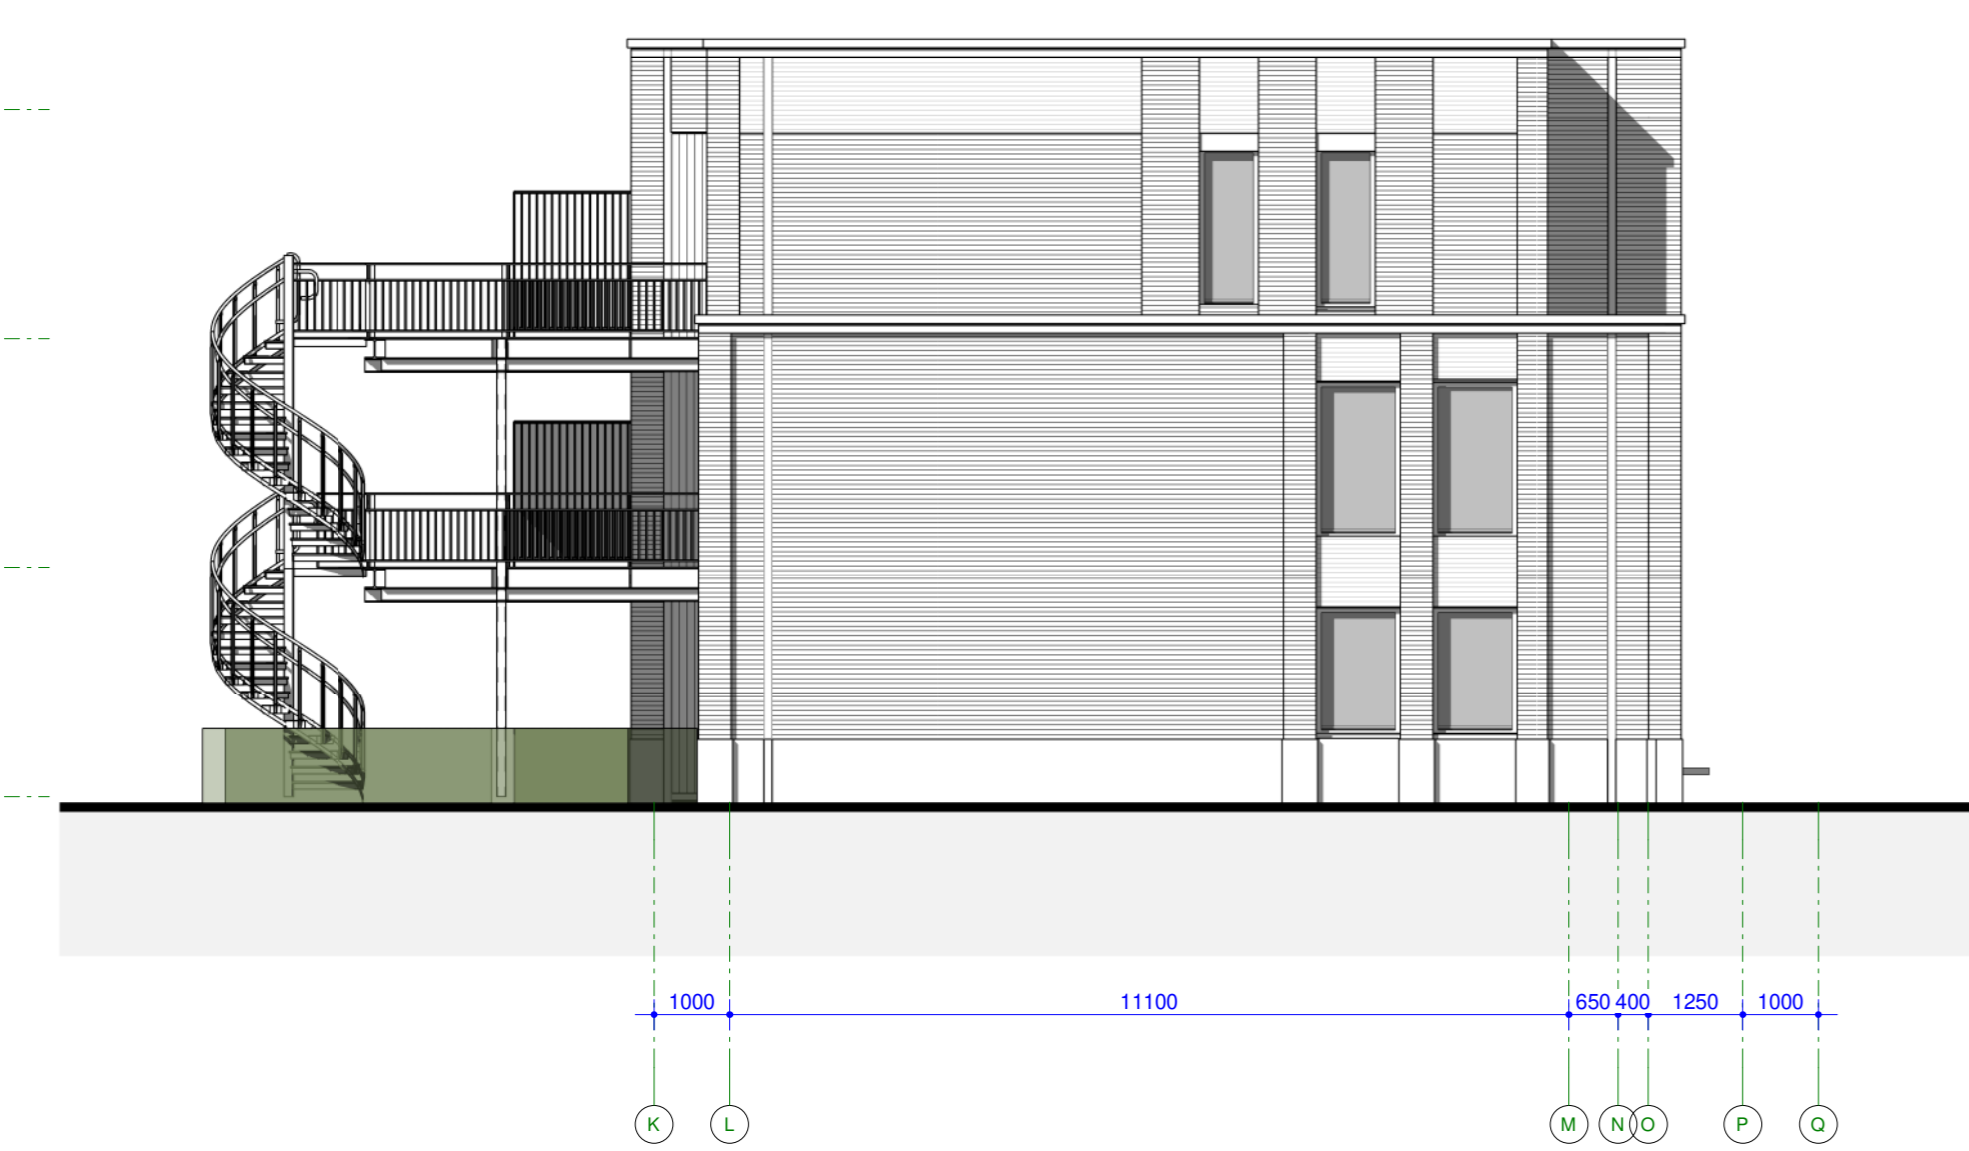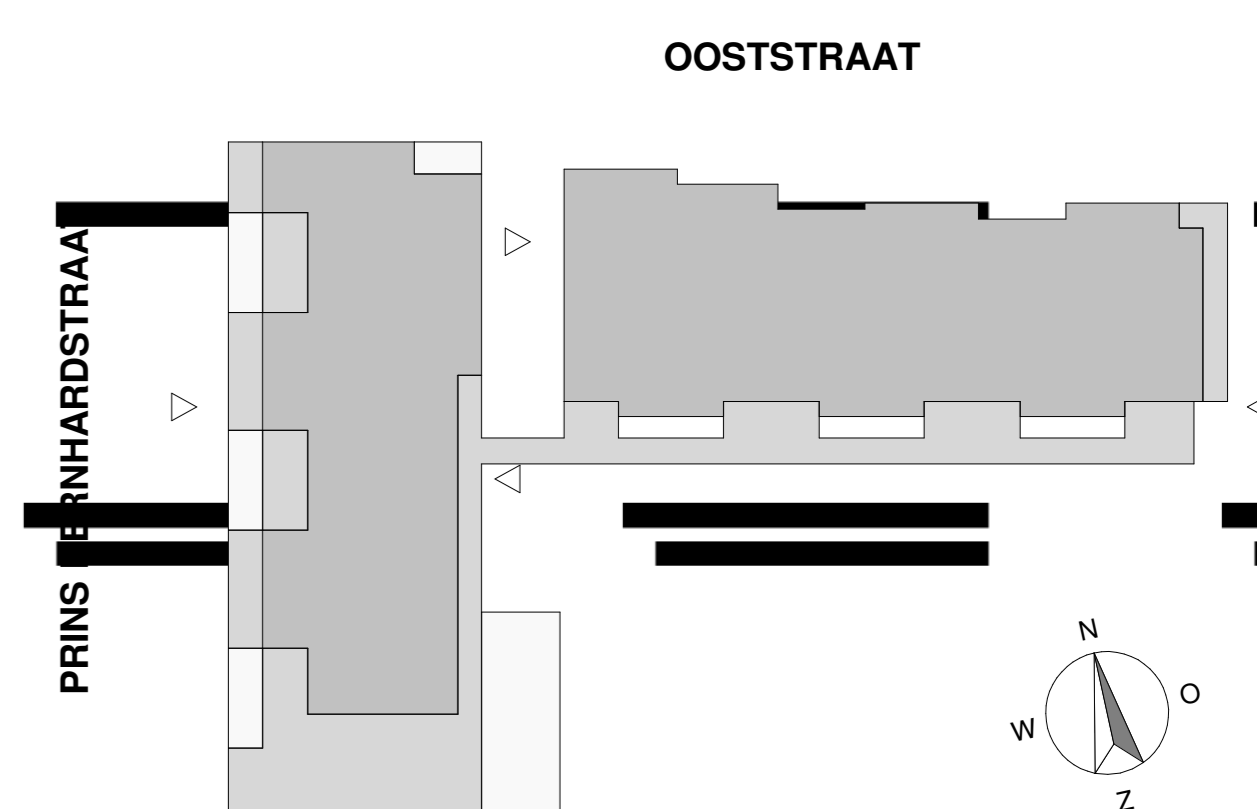

Oostgevel Ooststraat

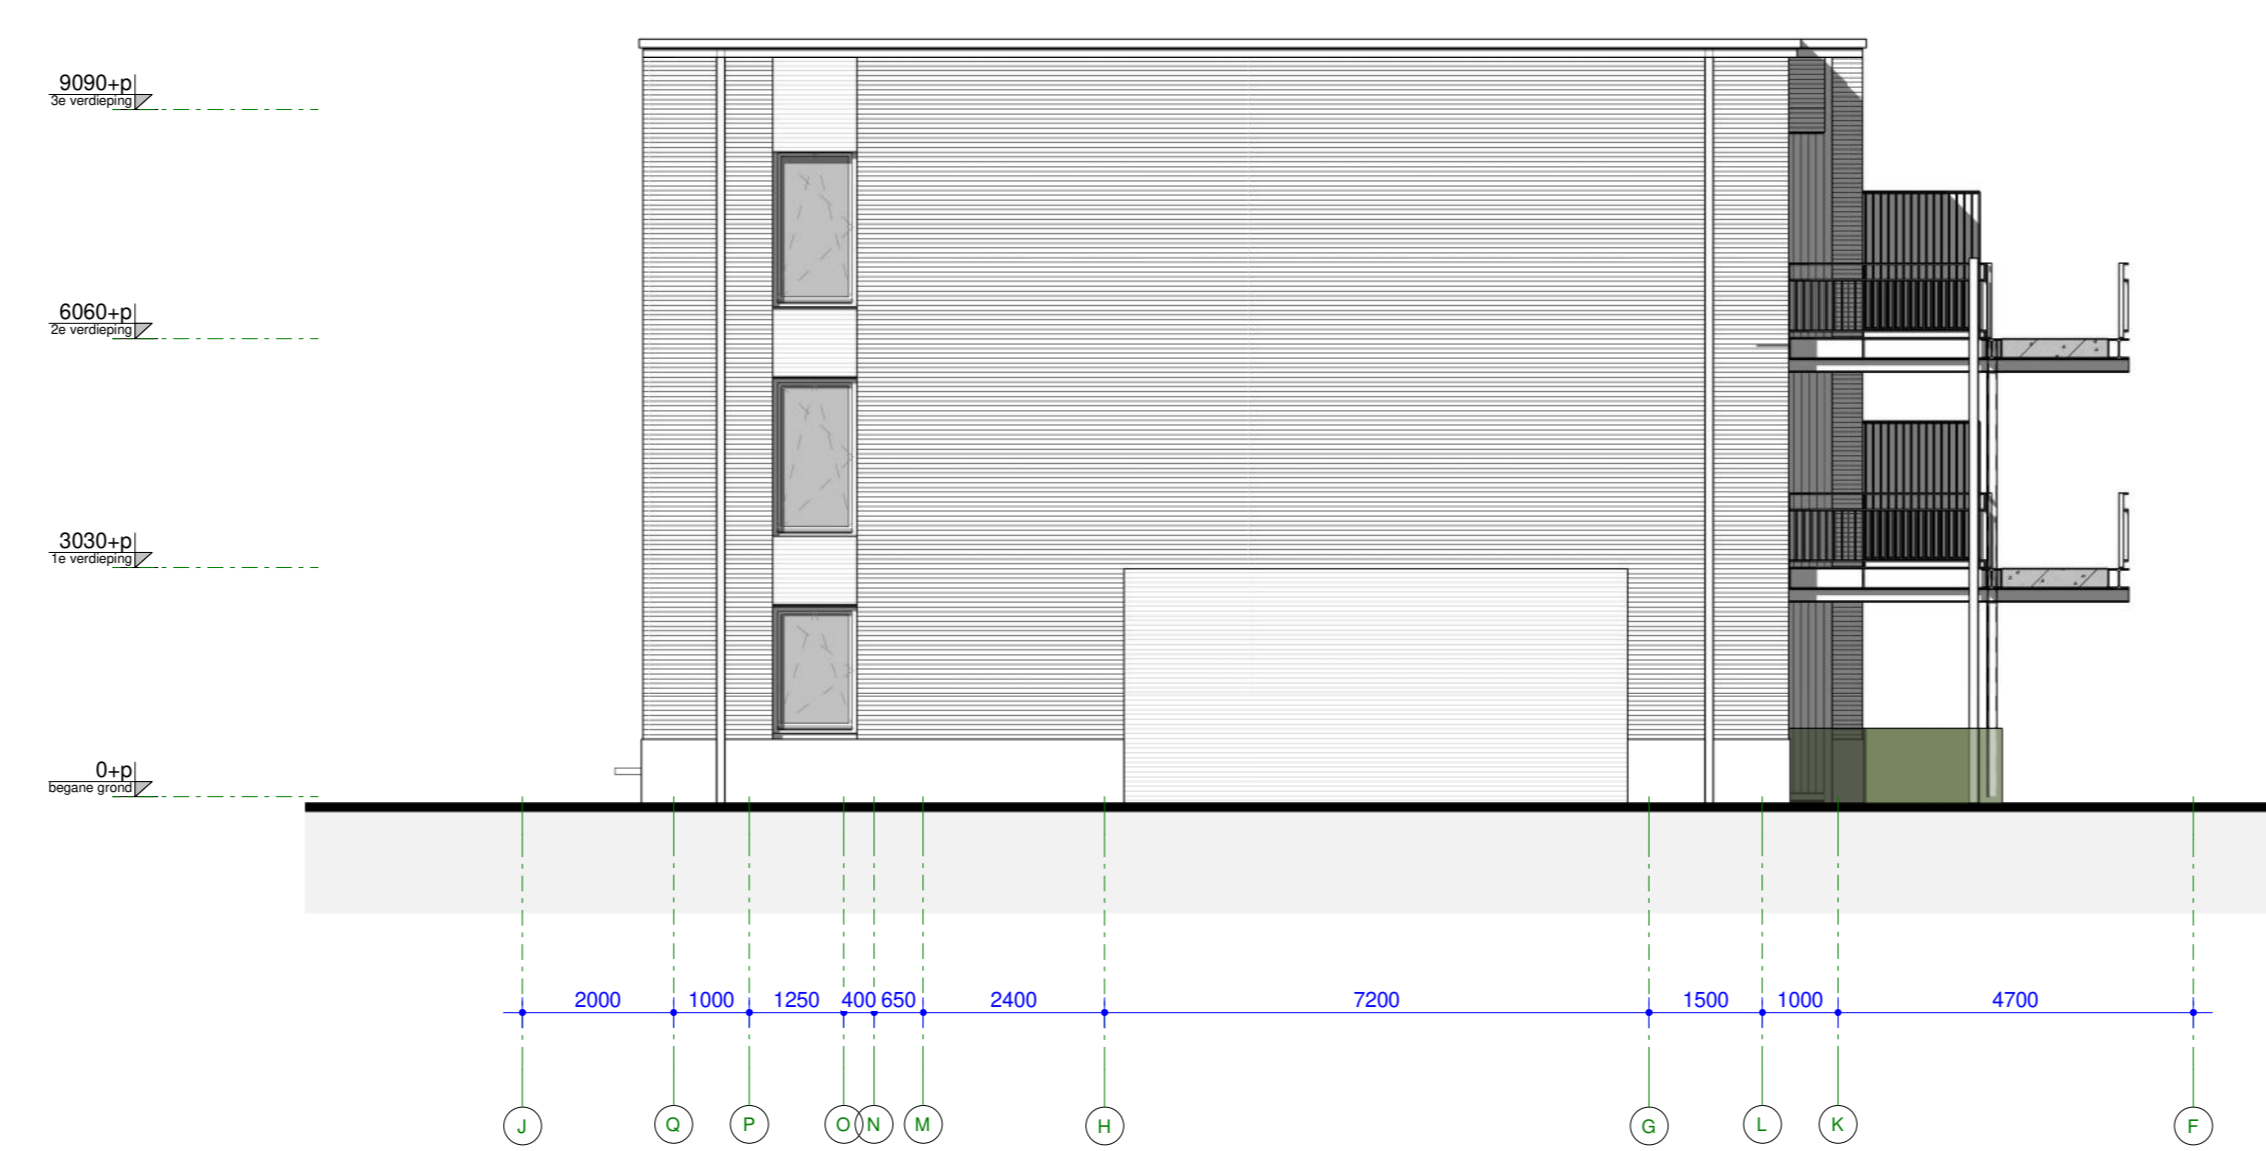

Westgevel Ooststraat



geregistreerd
22-04-2021 datum
Nieuwbouw Woningen Ooststraat project
Ooststraat, Oud-Beijerland adresgegevens
opdrachtgever
Gevelaanzichten oost - west onderdeel
1 : 100 schaal
4344-DO-201 project- en tekeningnummer
Definitief Ontwerp projectfase
projectmanager
getekend

RoosRos Architecten
L.J. Costerstraat 2 | 3281 LH
Oud-Beijerland
0186 69 15 80
info@roosros.nl
www.roosros.nl