





Westgevel Prins Bernhardstraat


Overzicht kleuren en materialen, zie DO-600\_Kleur- en materiaalstaat




Oostgevel Prins Bernhardstraat

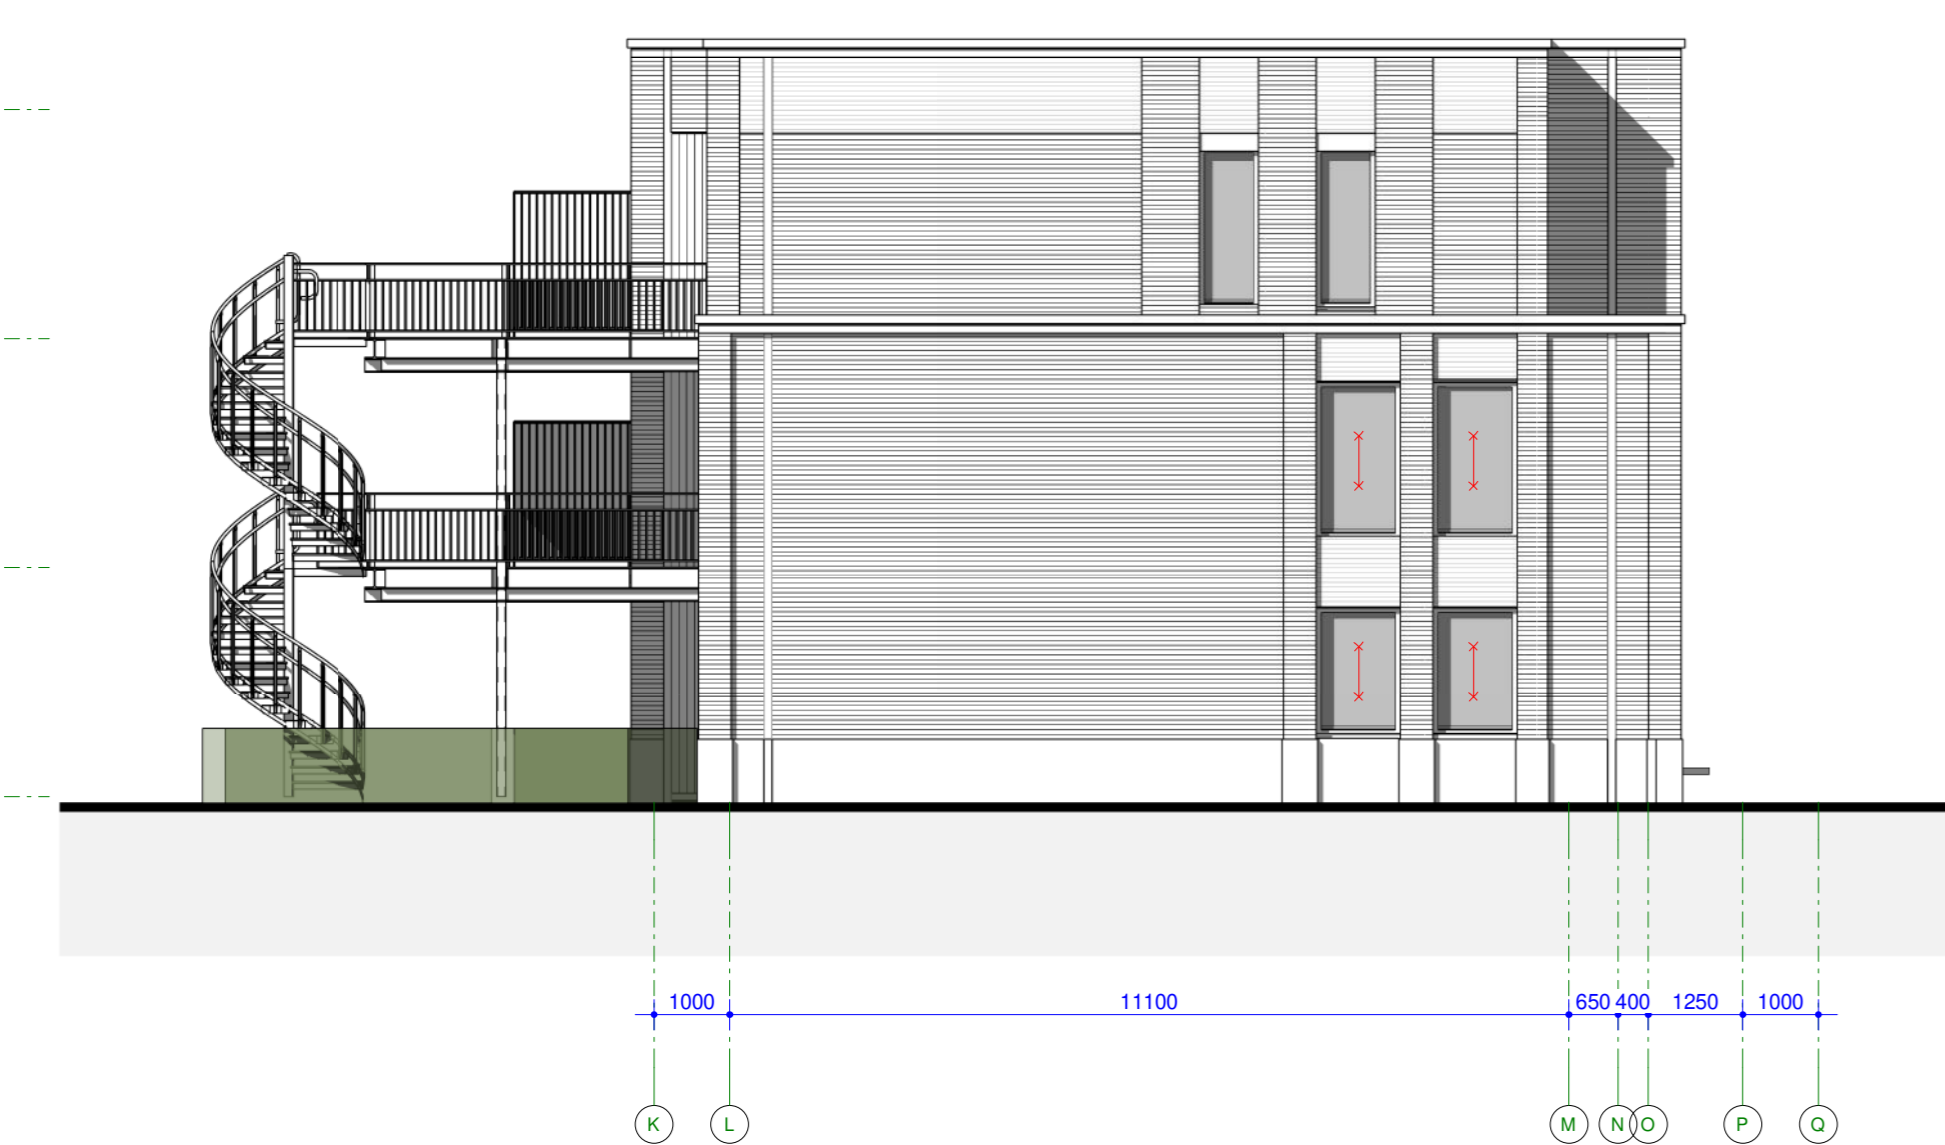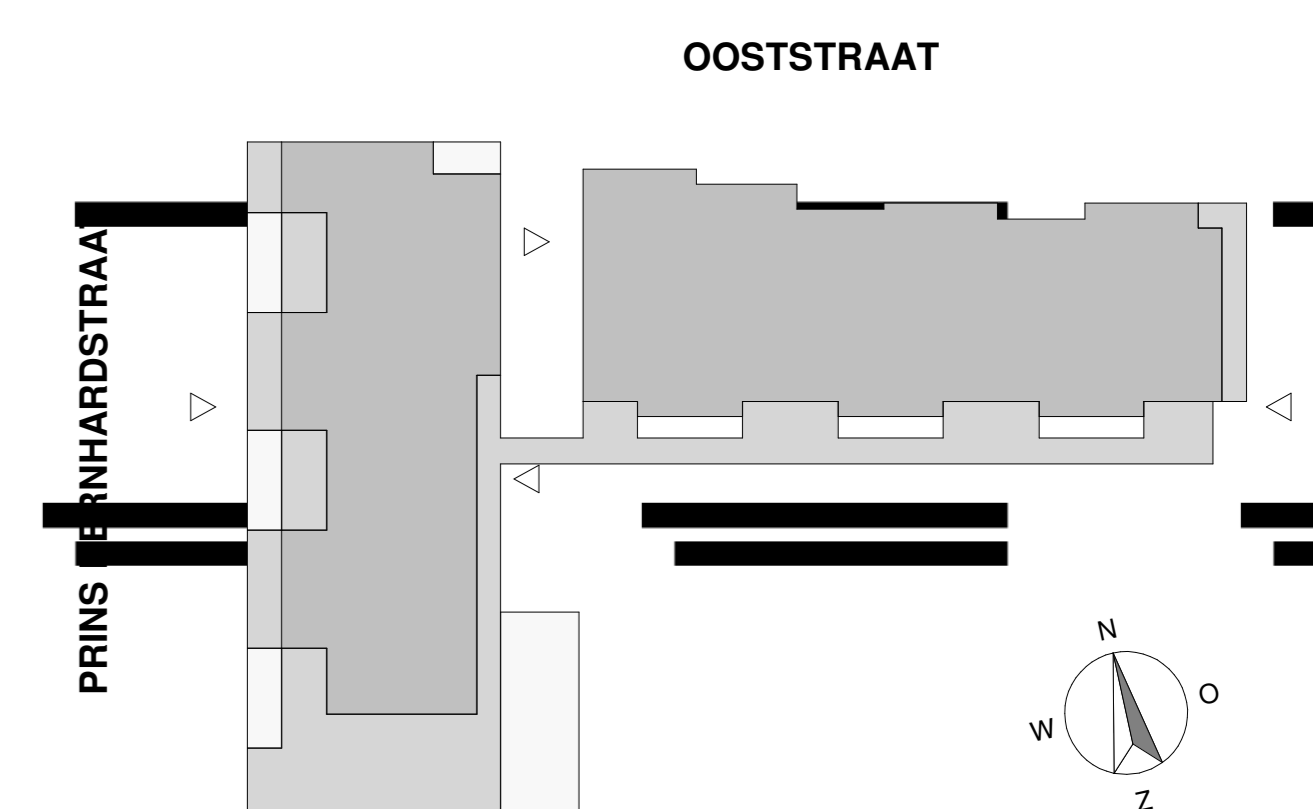

Oostgevel Ooststraat

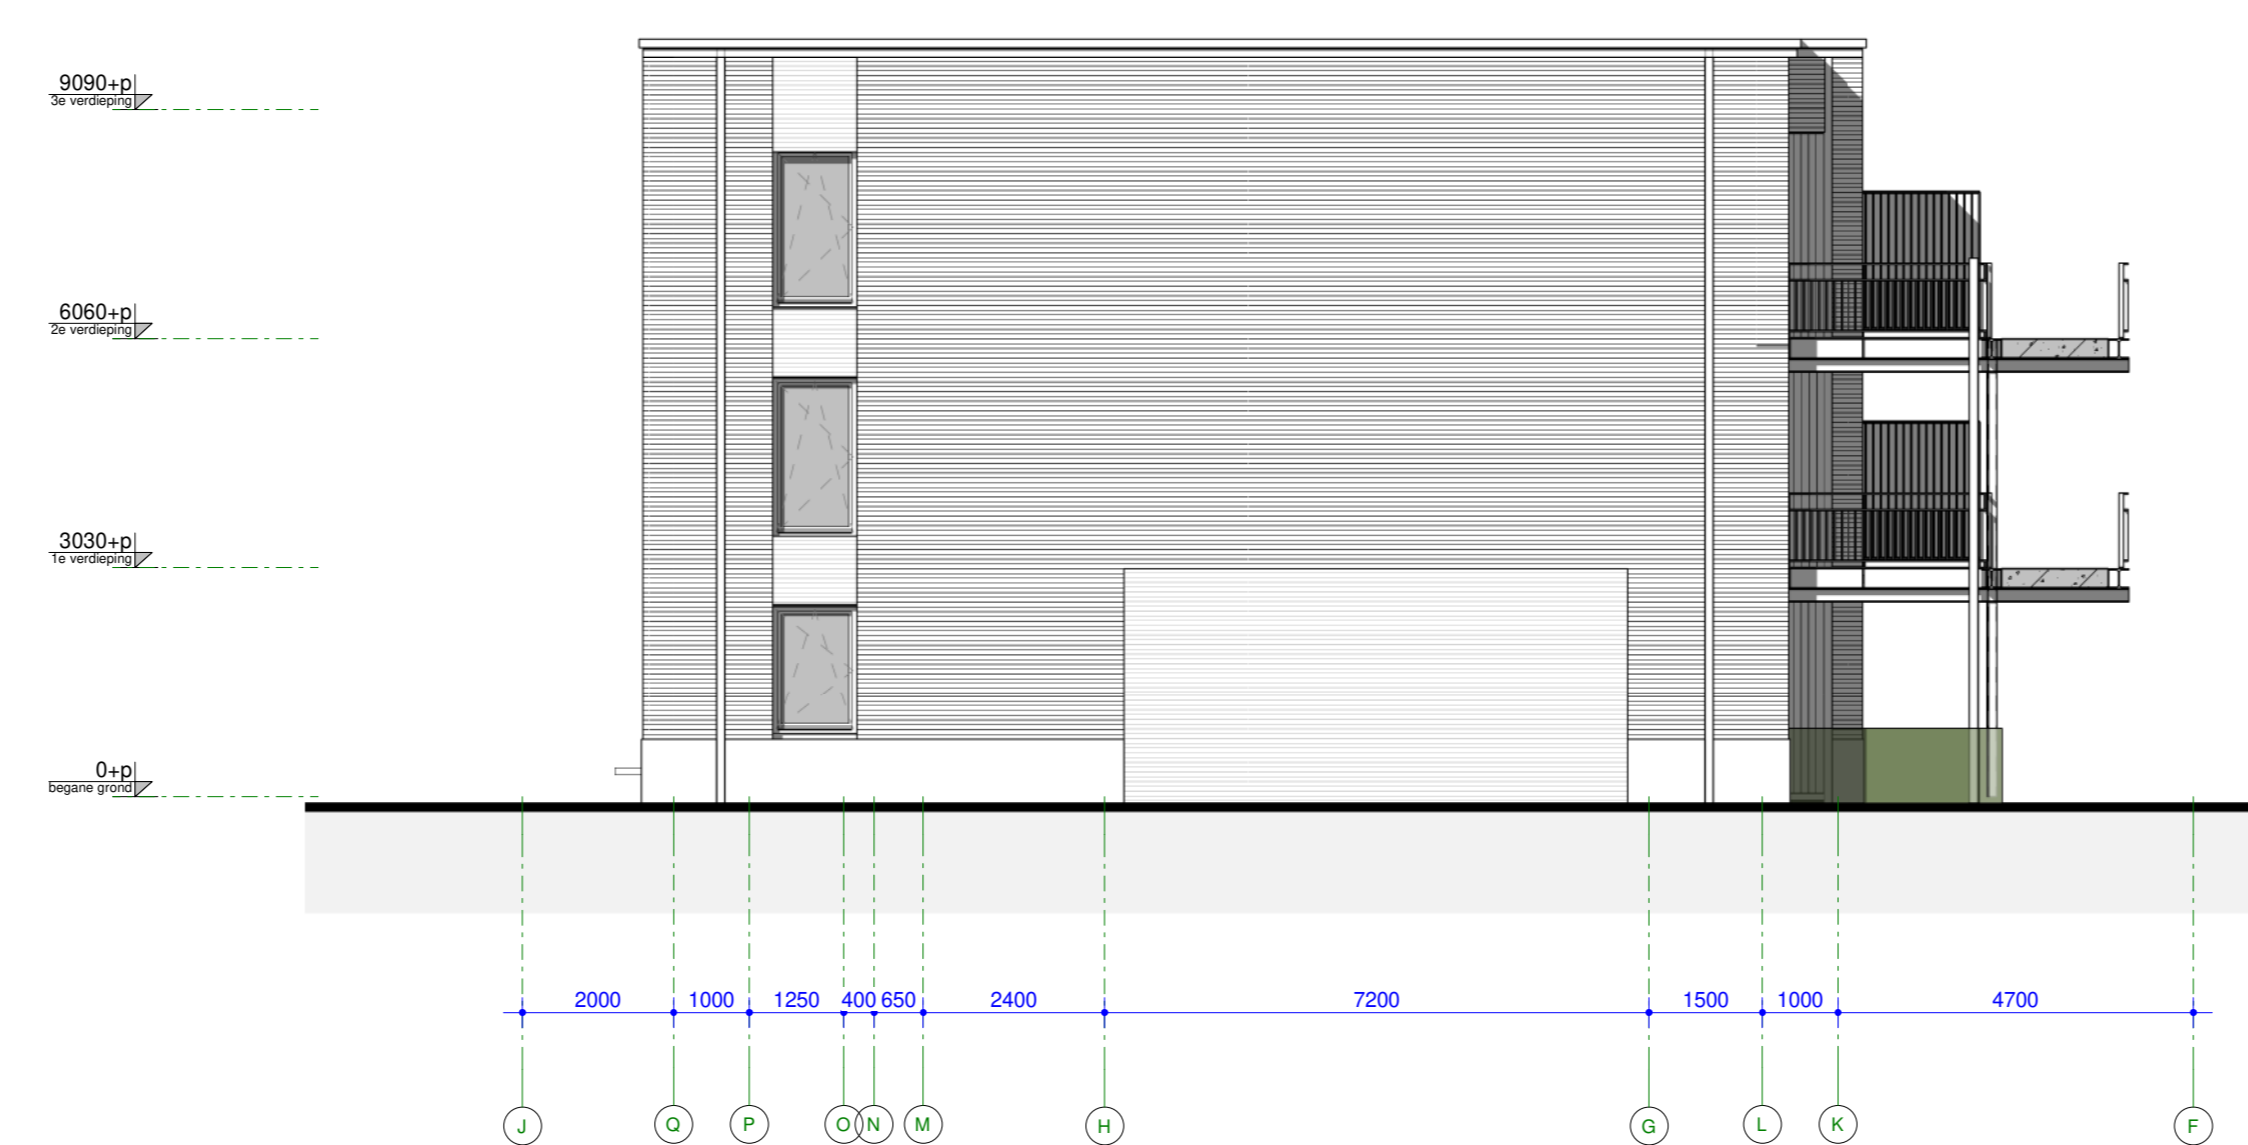

Westgevel Ooststraat

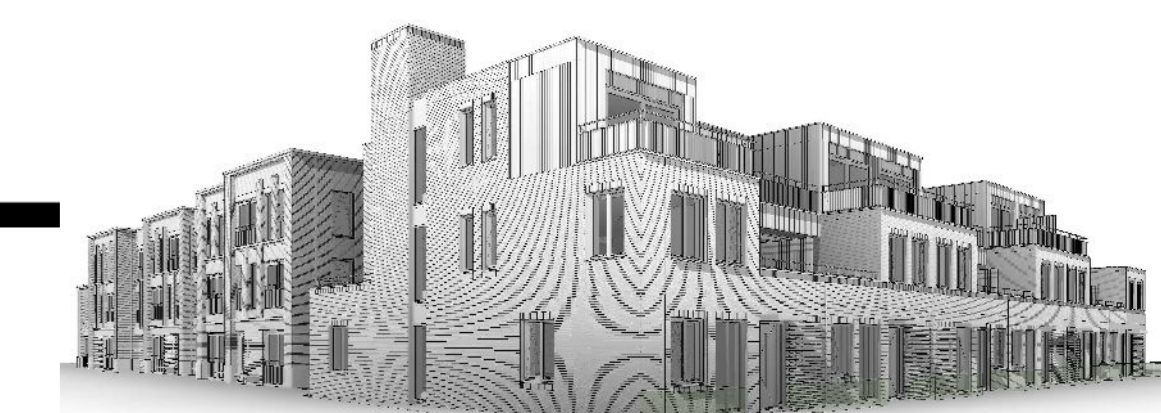

(verwerking feedback VRZHZ) 03-11-2021 gsm/jrg/d  
22-04-2021 datum  
**Nieuwbouw Woningen Ooststraat** project  
Ooststraat, Oud-Beijerland adresgegevens  
opdrachtgever  
**Gevelaanzichten oost - west** onderdeel  
1 : 100 schaal  
**4344-DO-201** project- en tekeningnummer  
Definitief Ontwerp projectfase  
projectmanager  
getekend

RoosRos Architecten  
L.J. Costerstraat 2 | 3281 LH  
Oud-Beijerland  
0186 69 15 80  
info@roosros.nl  
www.roosros.nl

**DEFINITIEF**

Behoort bij aanvraag omgevingsvergunning bouwen aan het  
College van Burgemeester en Wethouders van de gemeente  
Hoeksche Waard o.d. 22-04-2021.

**ROOSROS**  
ARCHITECTEN