




DOORSNEDE A-A

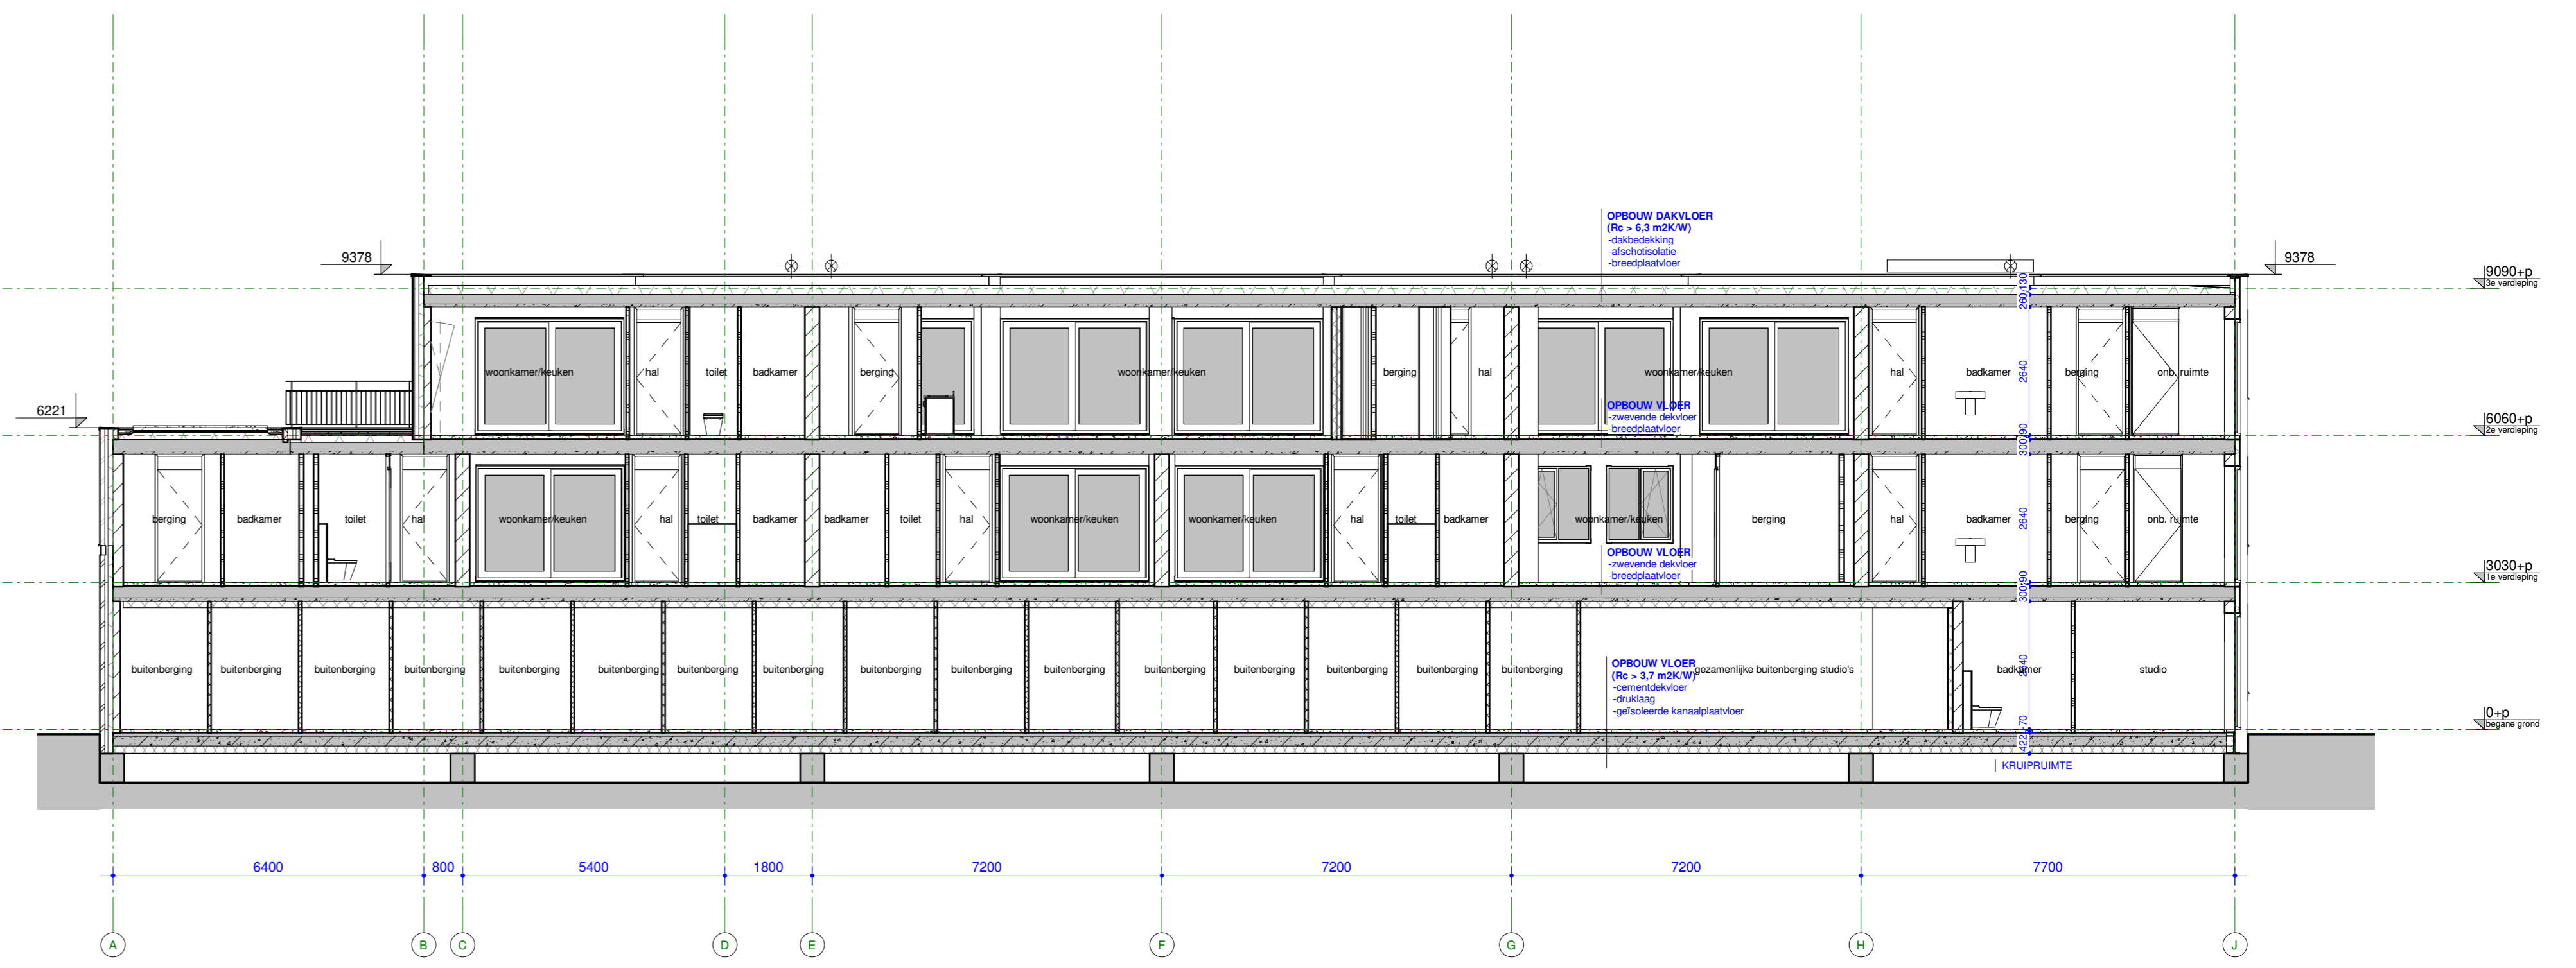


DOORSNEDE B-B

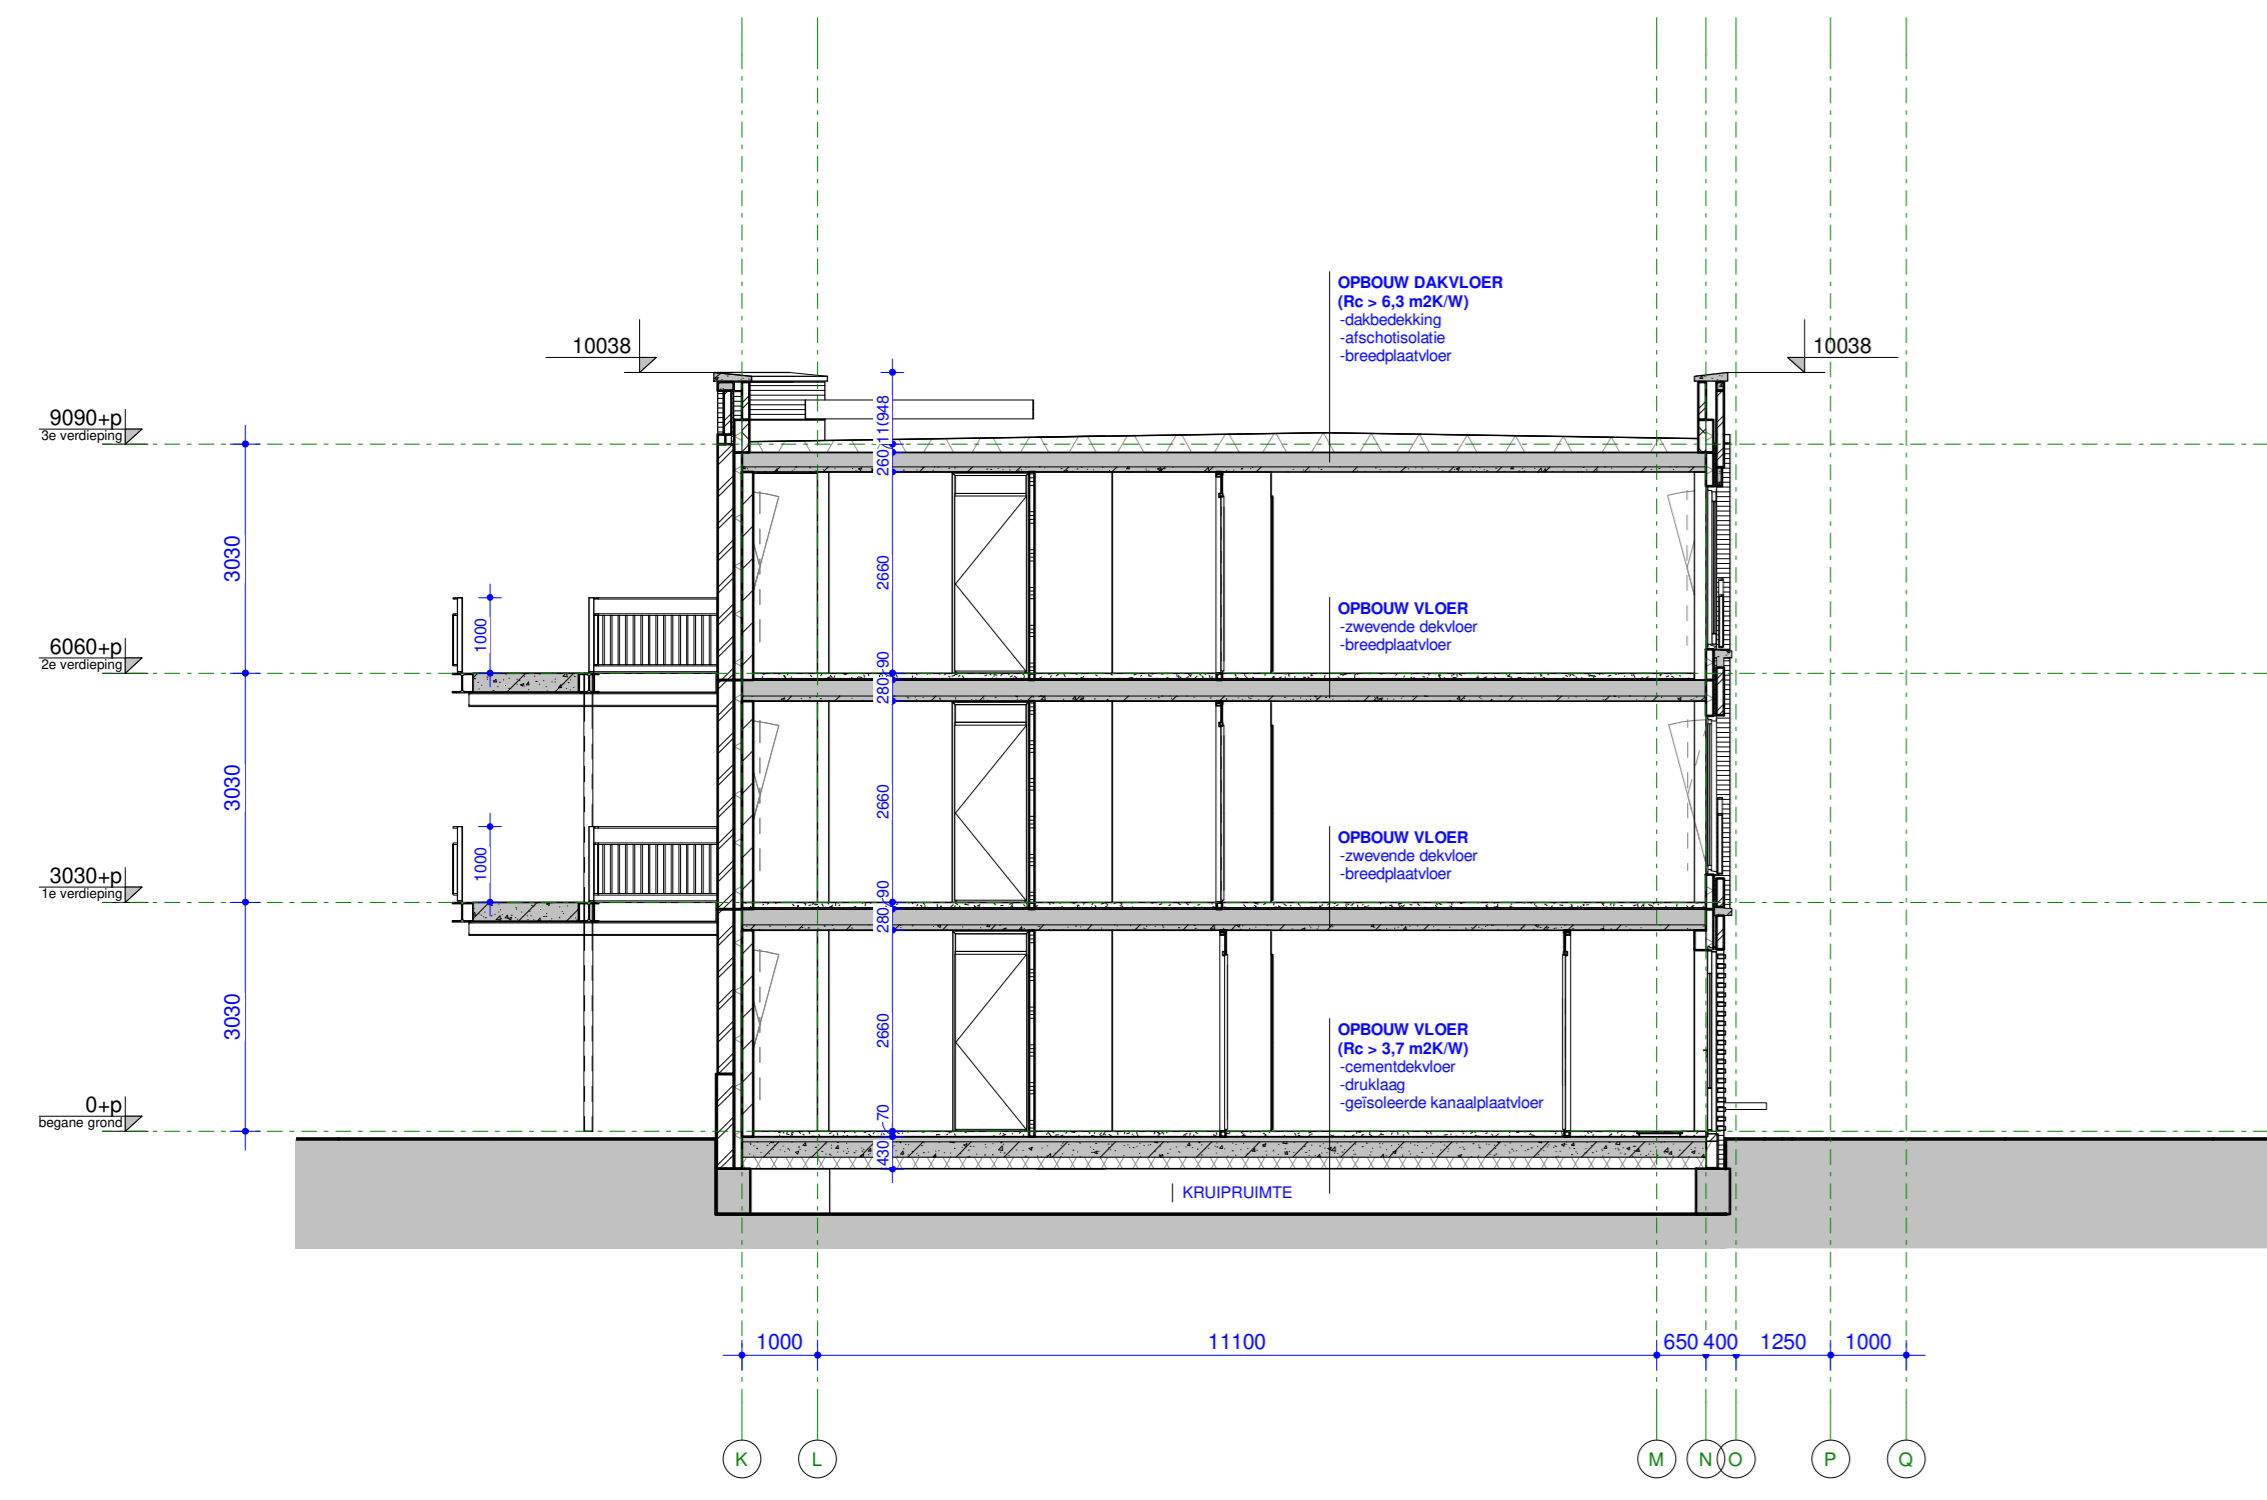



DOORSNEDE C-C

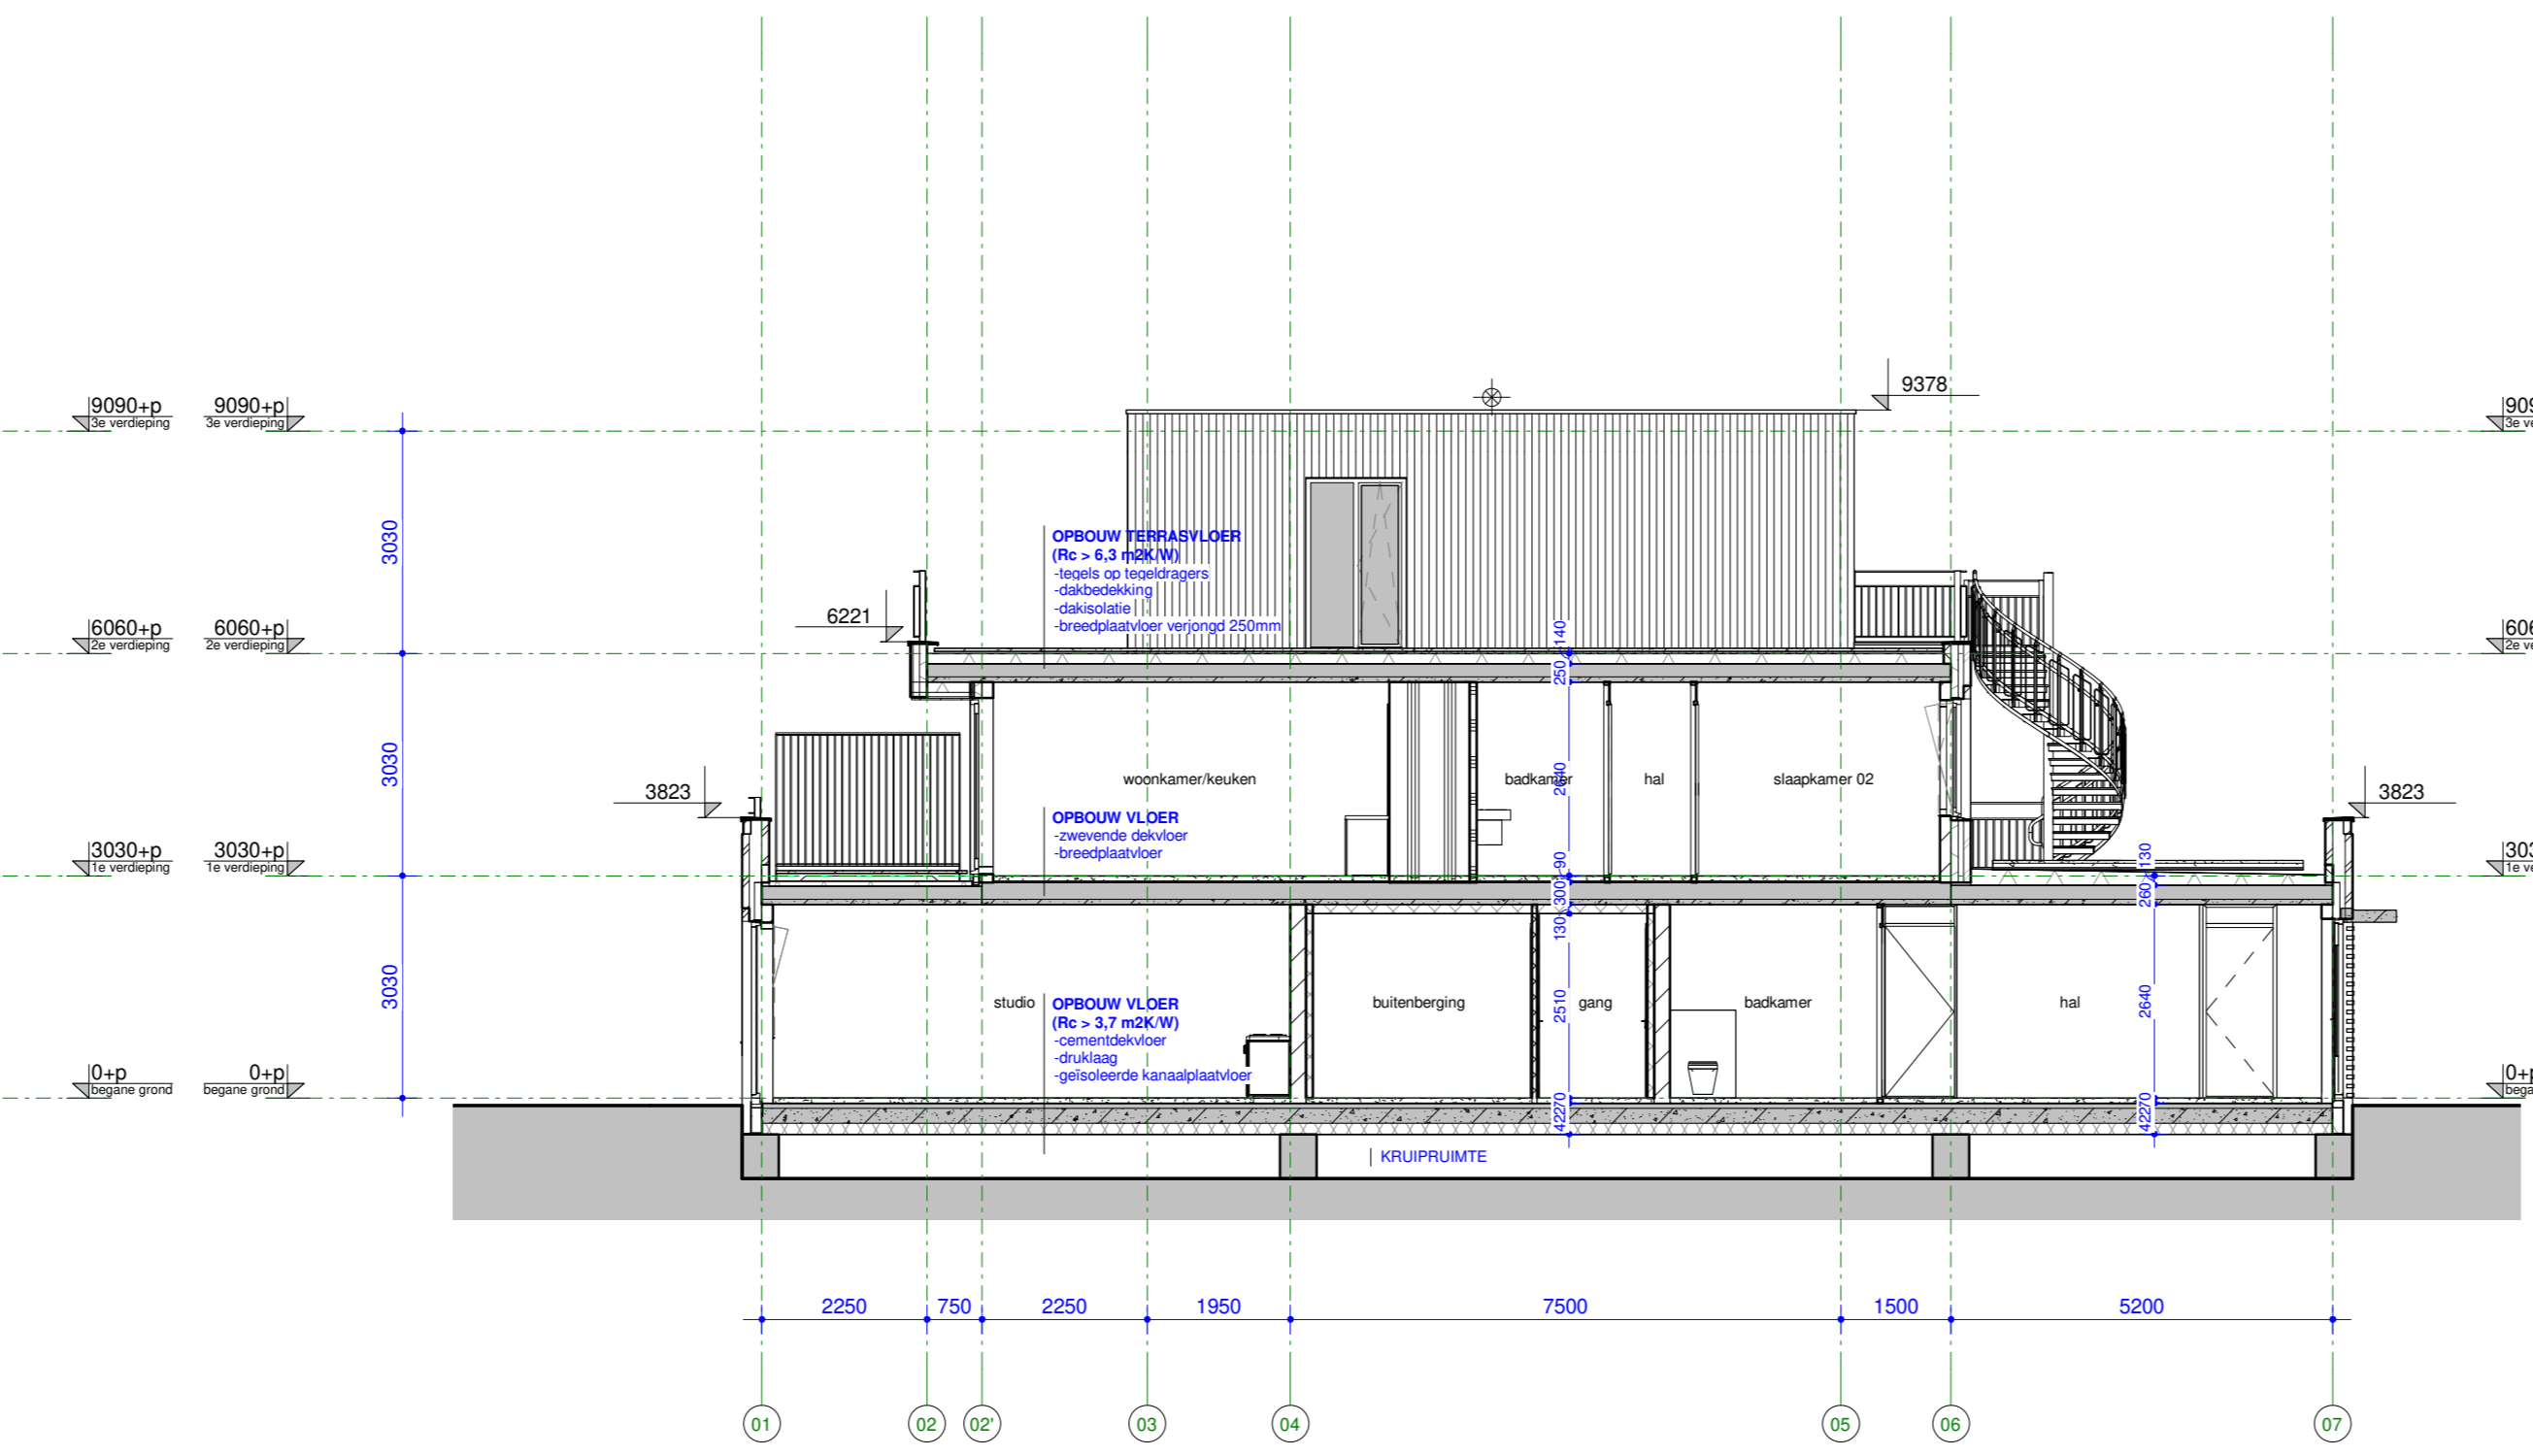



DOORSNEDE D-D

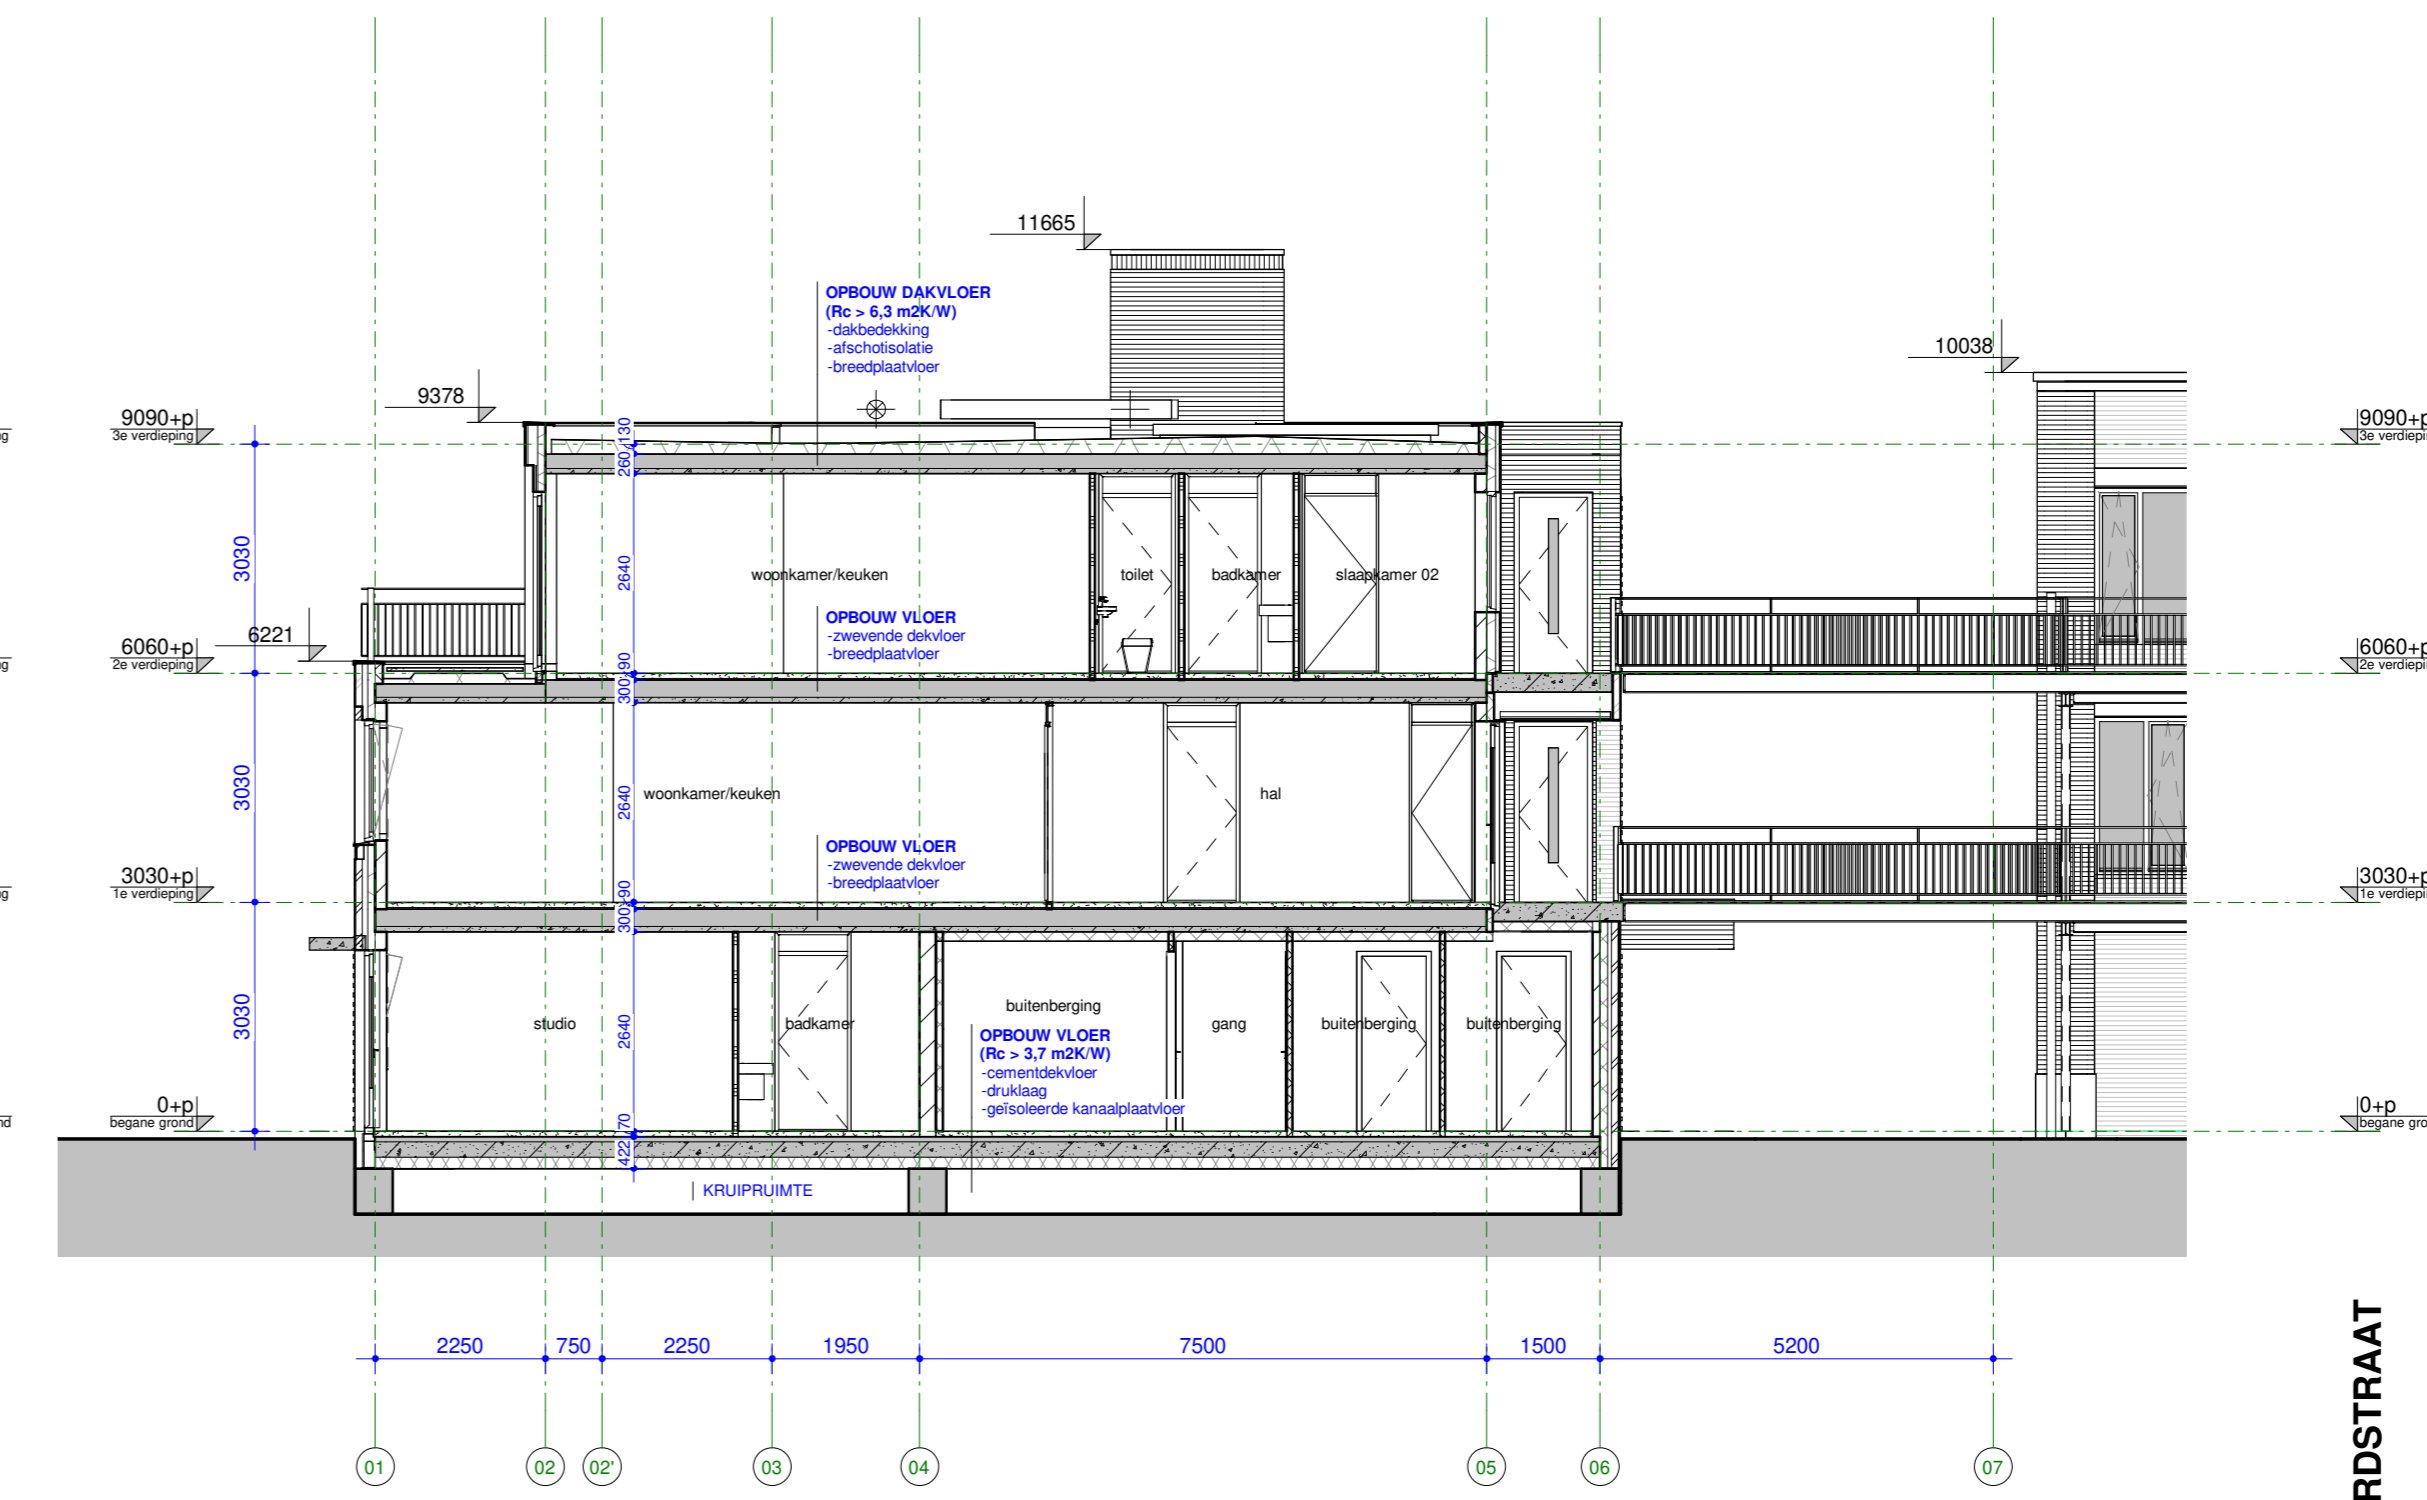

DOORSNEDE E-E

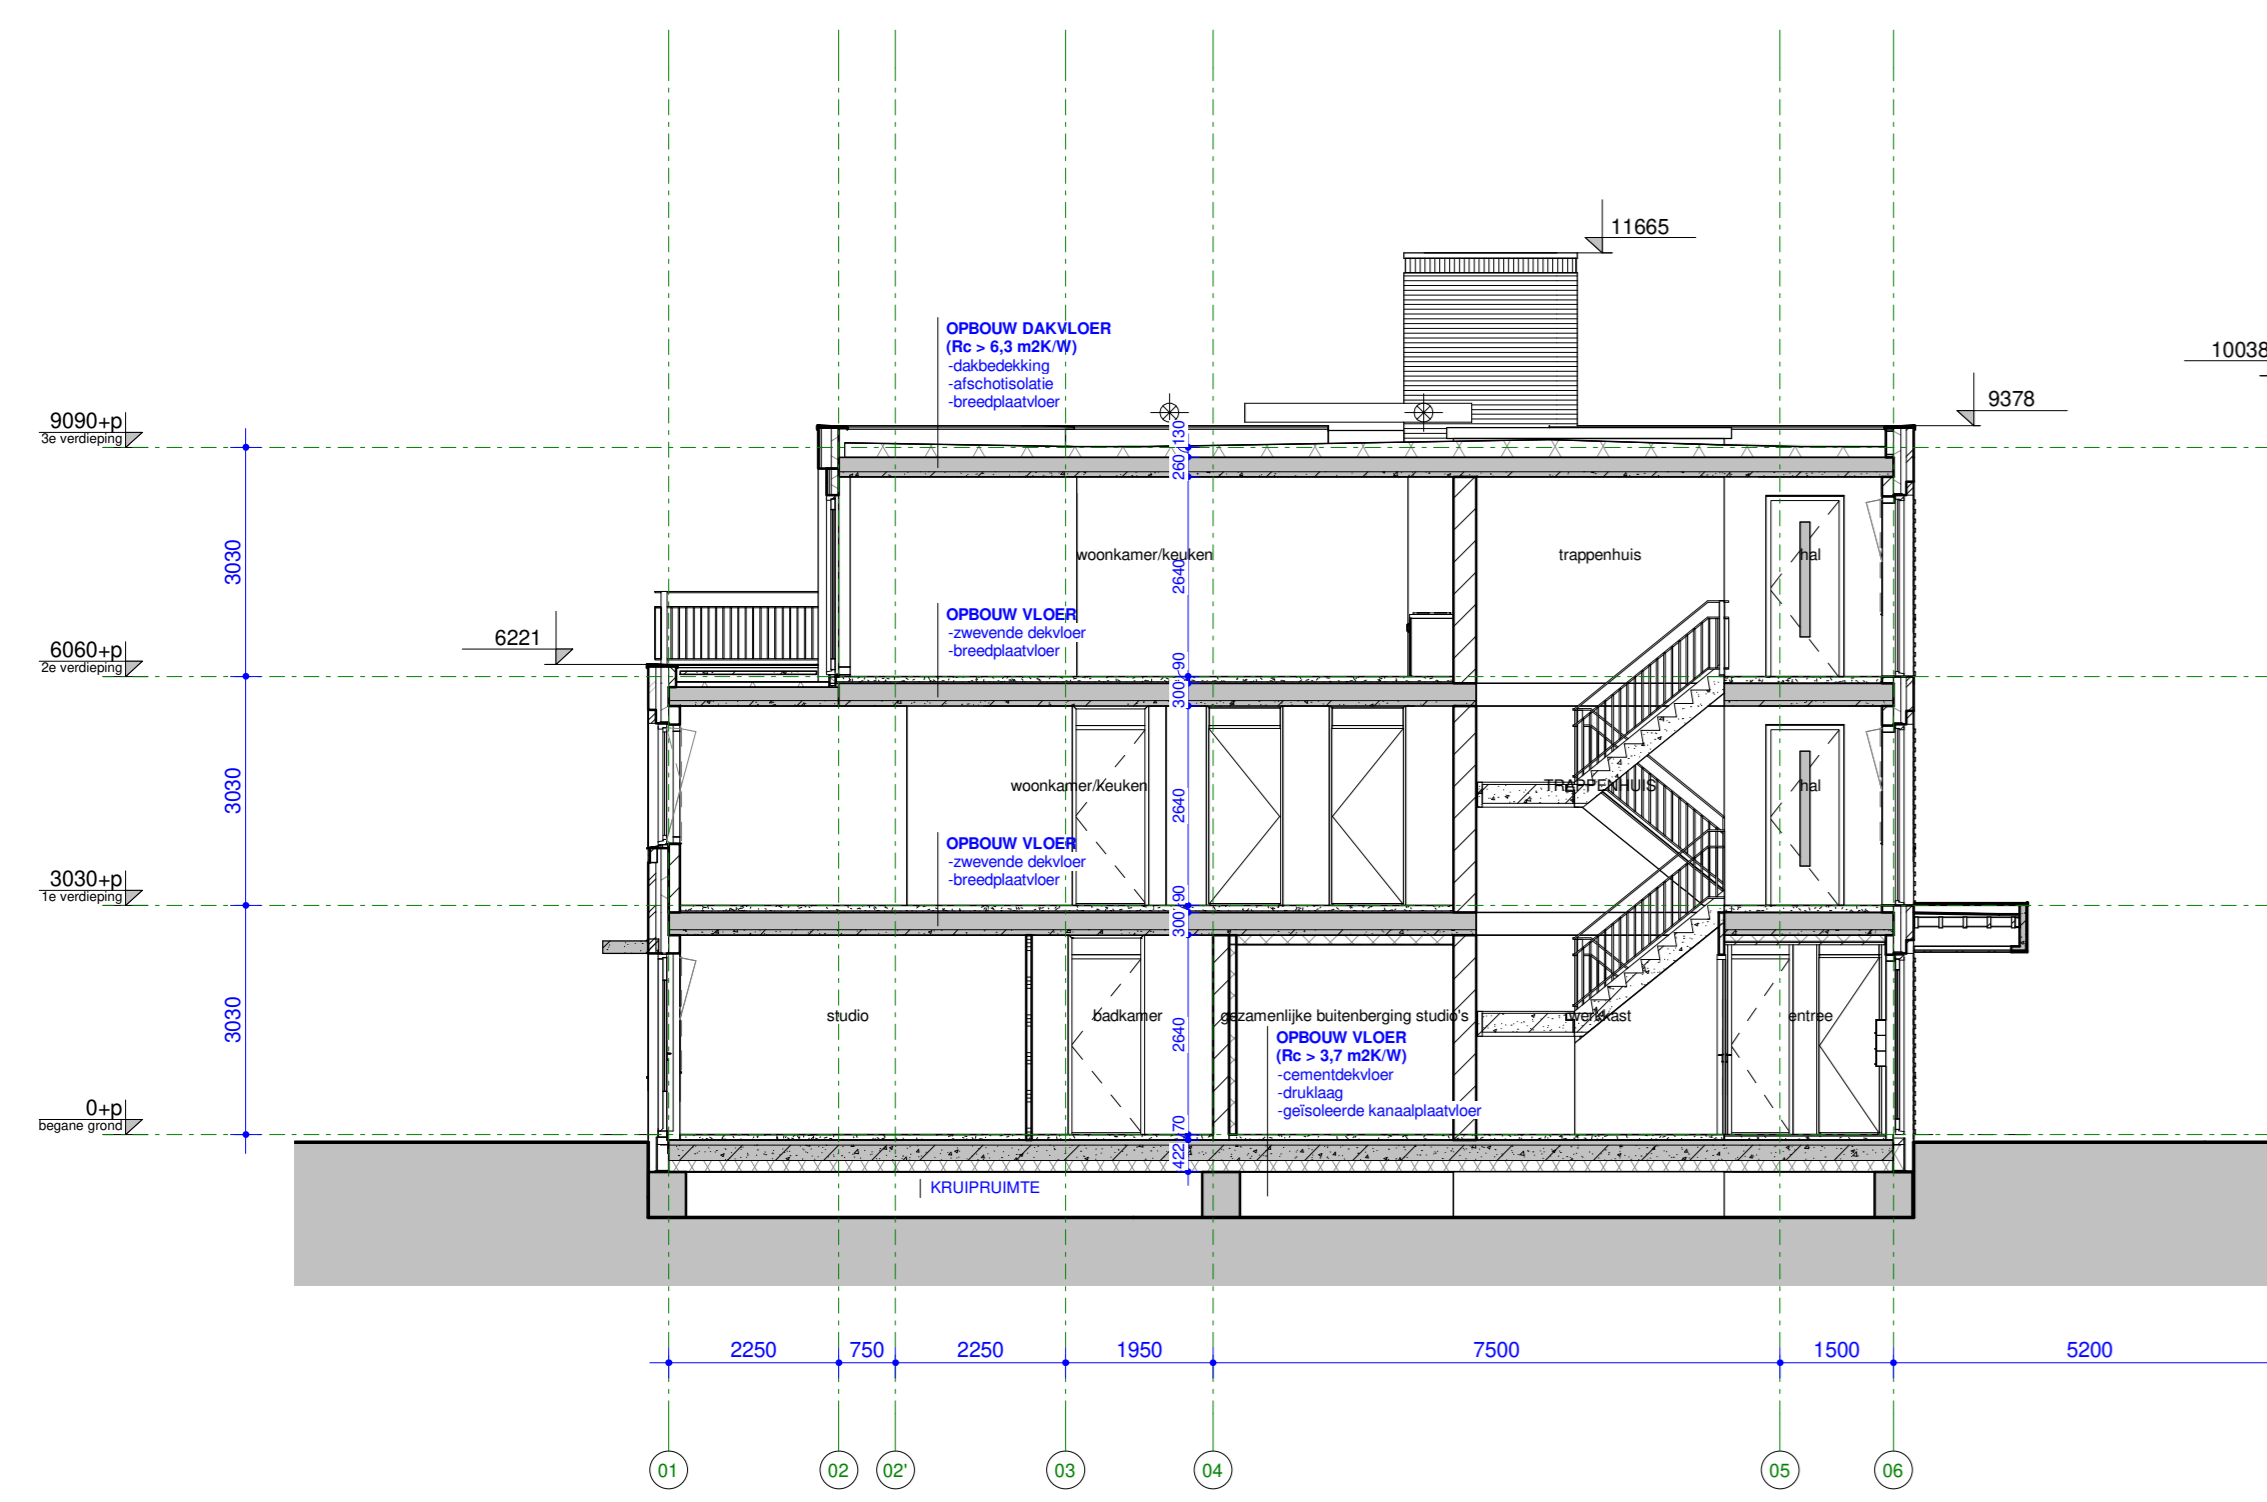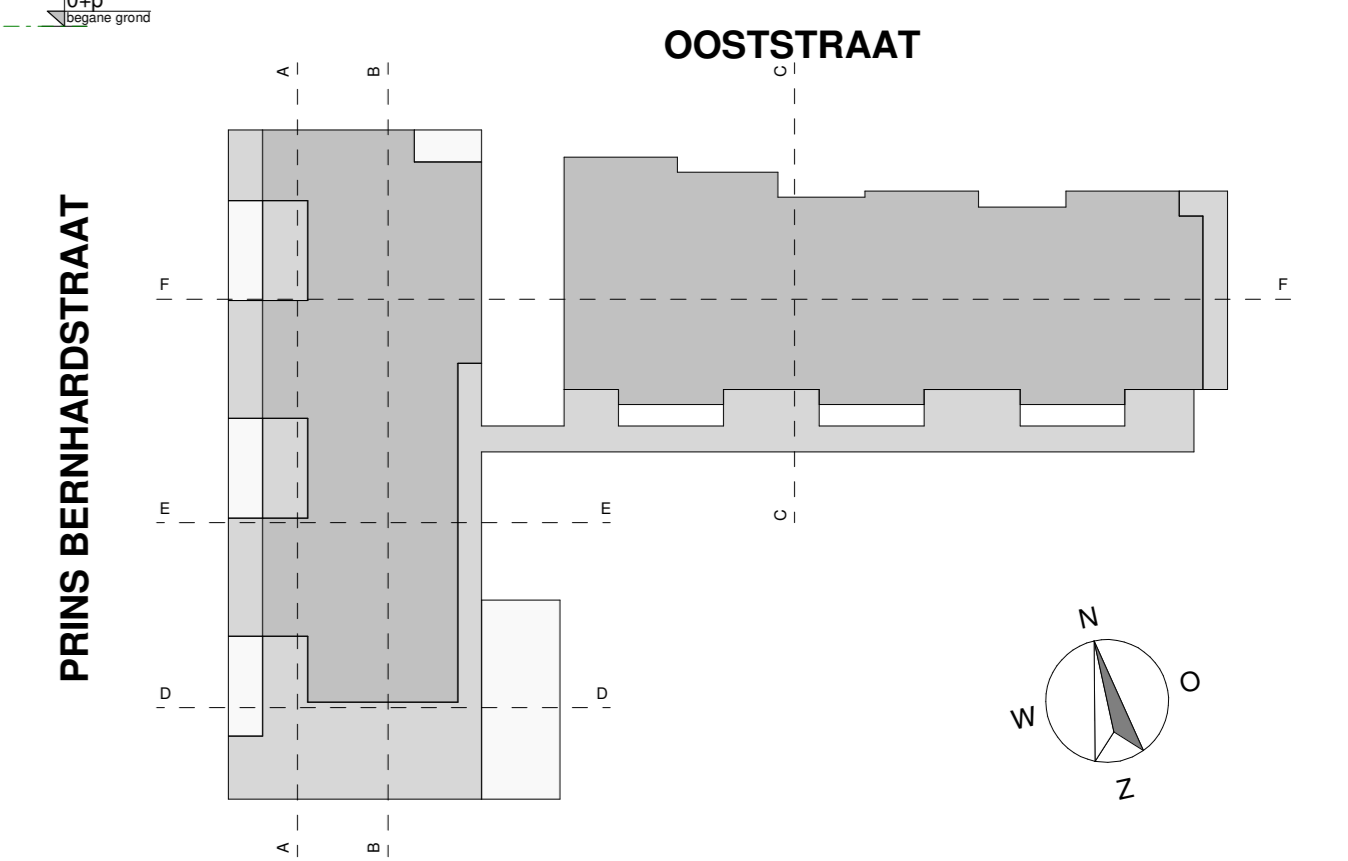

DOORSNEDE F-F

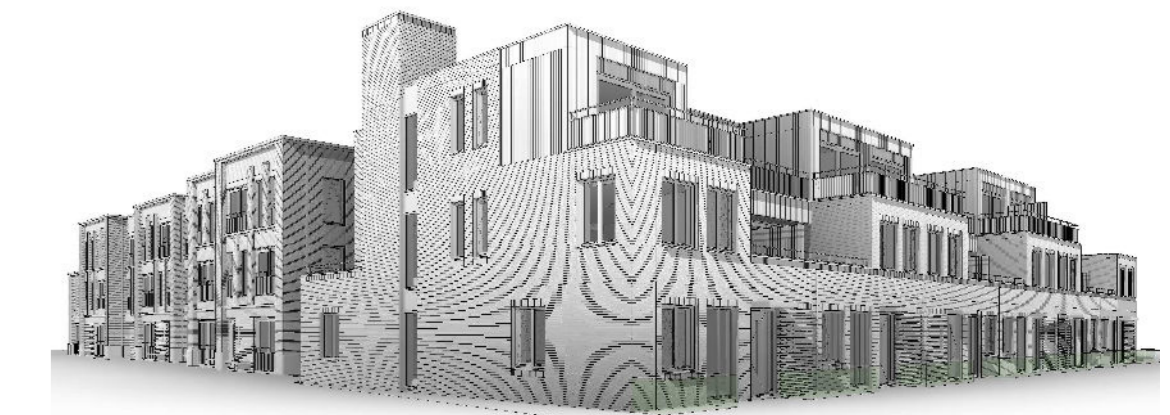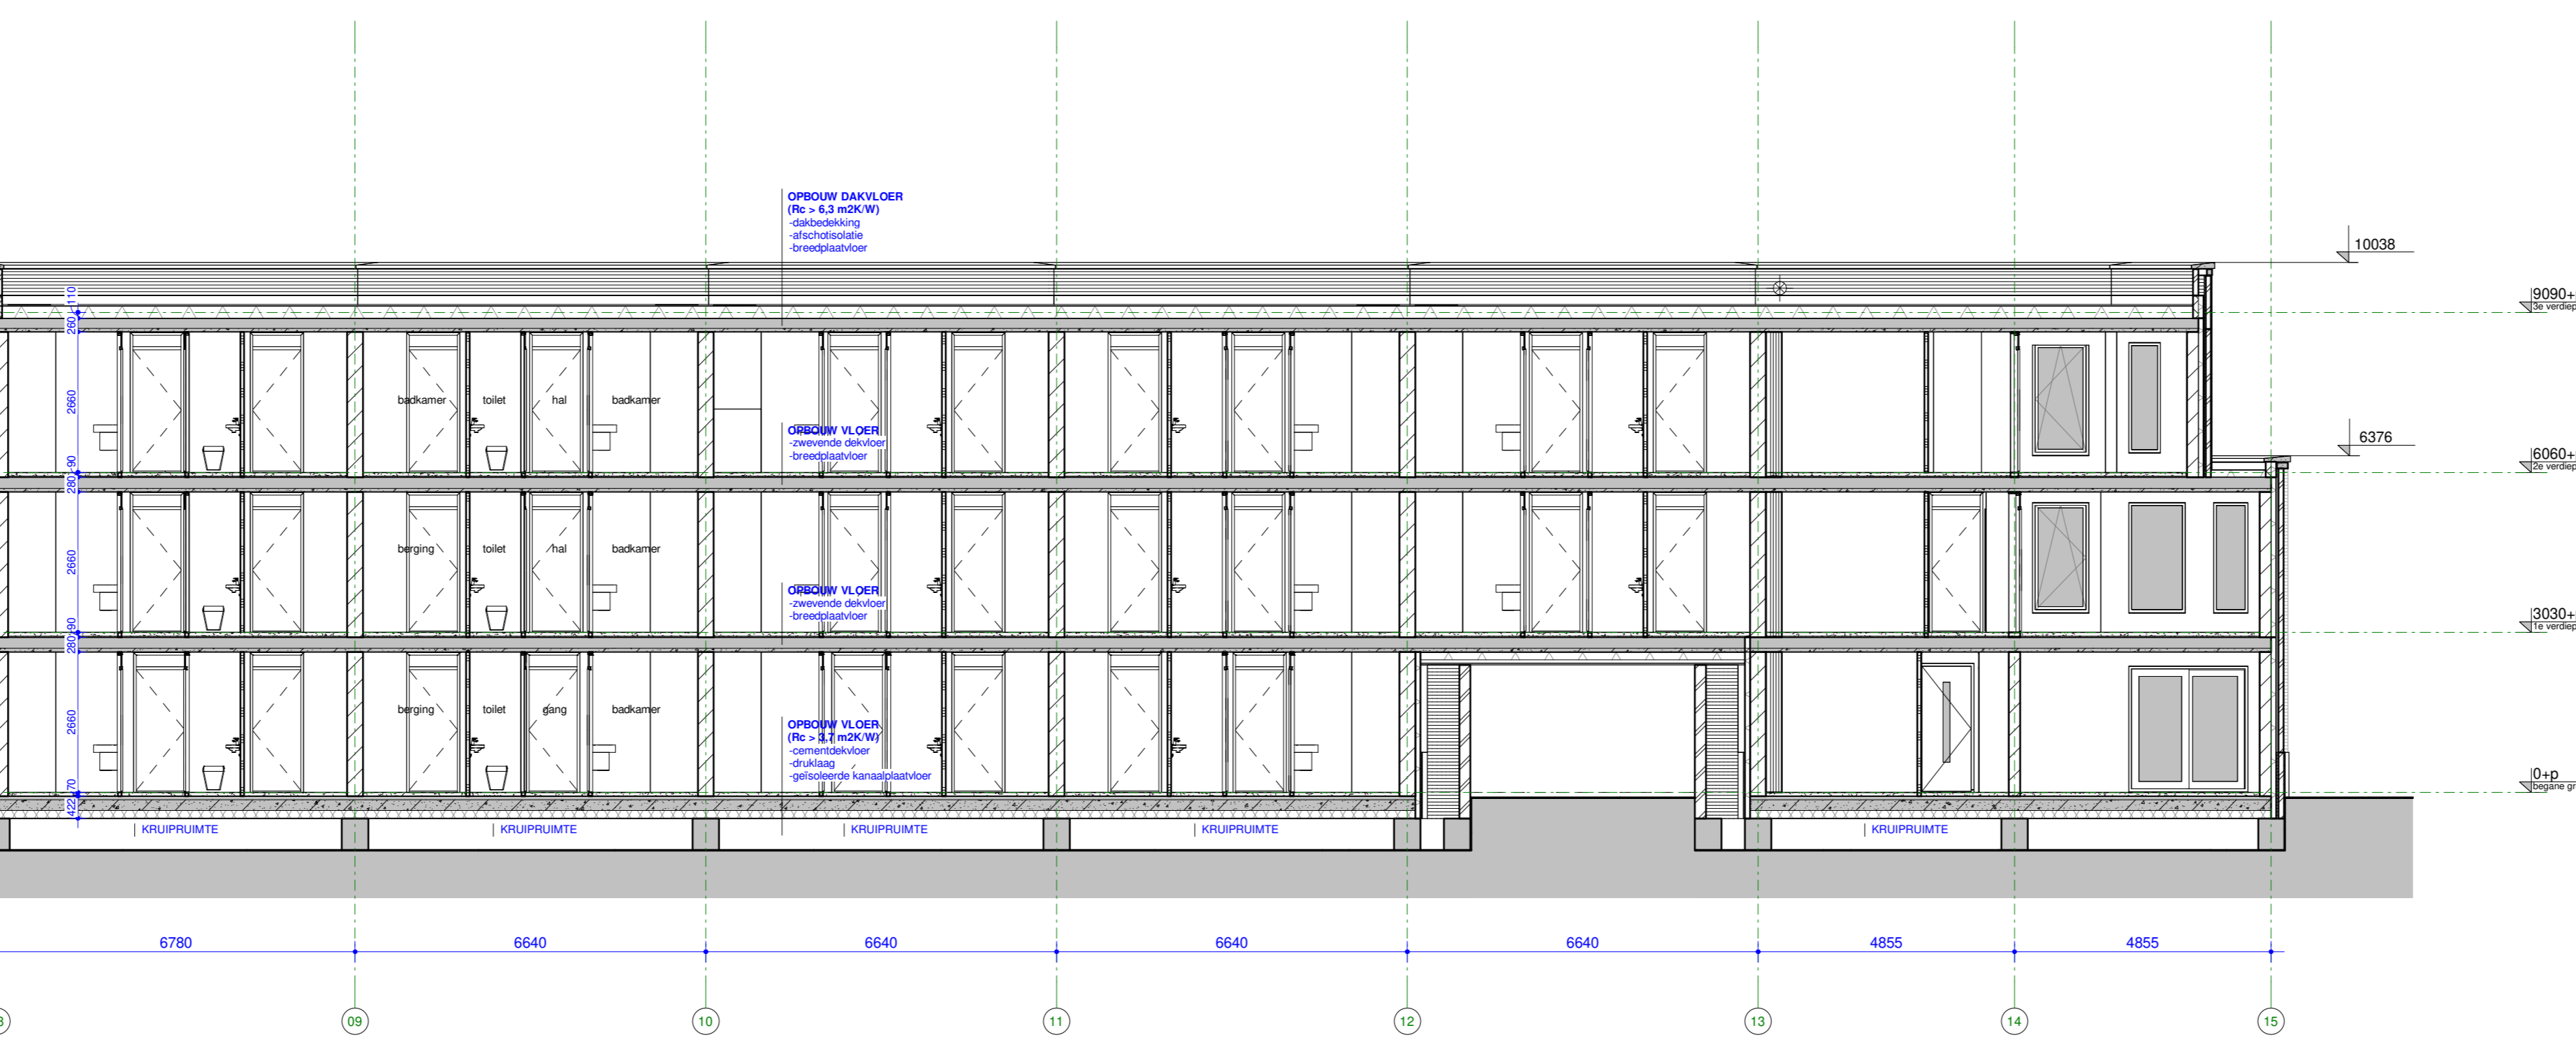

geregistreerd
22-04-2021 datum
Nieuwbouw Woningen Ooststraat project
Ooststraat, Oud-Beijerland adresgegevens
opdrachtgever
Doorsneden onderdeel
1 : 100 schaal
4344-DO-300 project- en tekeningnummer
Definitief ontwerp projectfase
projectmanager
getekend

RoosRos Architecten
L.J. Costerstraat 2 | 3281 LH
Oud-Beijerland
0186 69 15 80
info@roosros.nl
www.roosros.nl

DEFINITIEF
Behoort bij aanvraag omgevingsvergunning bouwen aan het
College van Burgemeester en Wethouders van de gemeente
Hoeksche Waard d.d. 22-04-2021. **ROOSROS**
ARCHITECTEN