




DOORSNEDE A-A

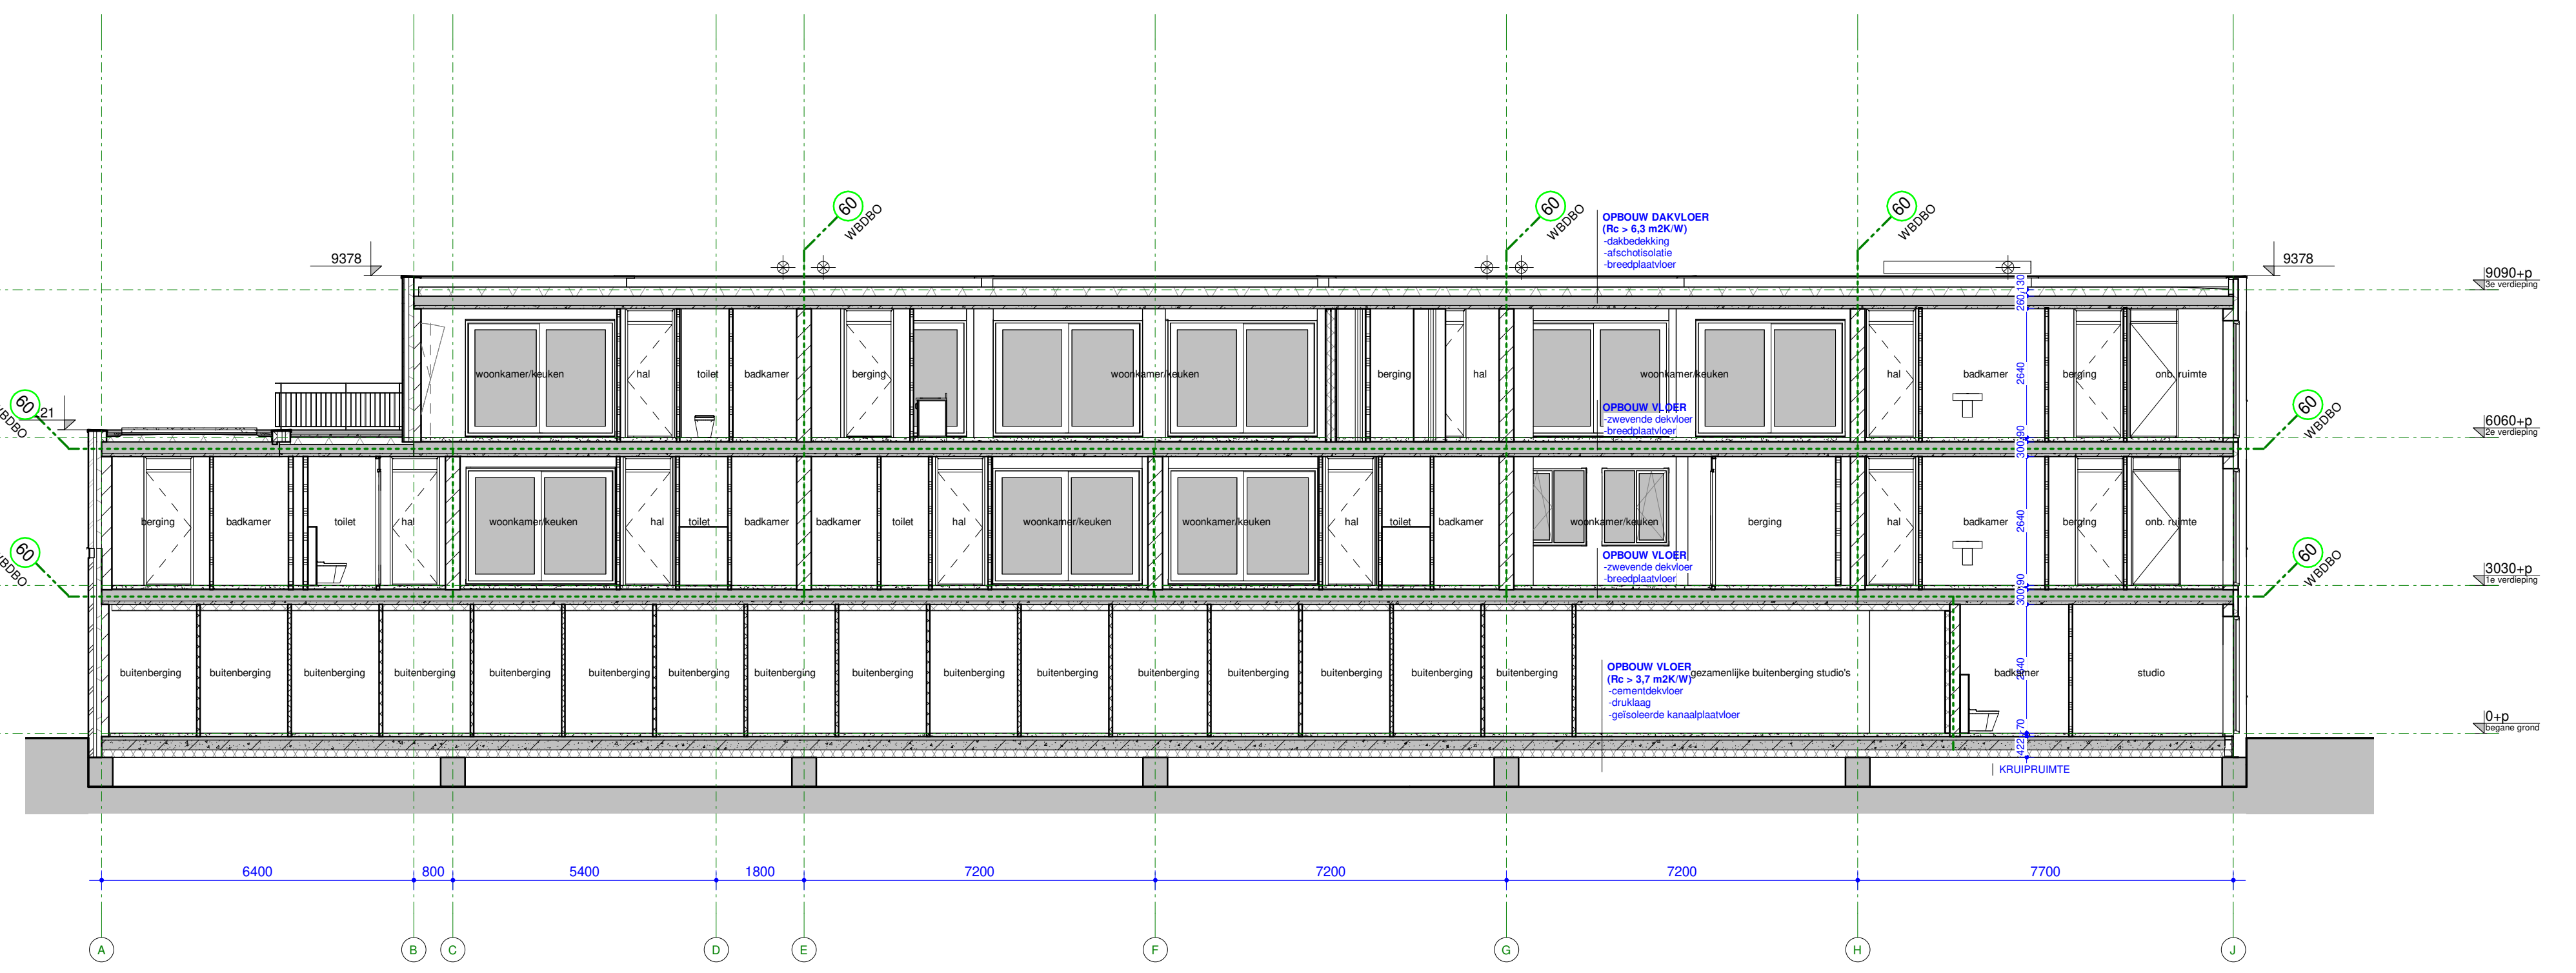


DOORSNEDE B-B

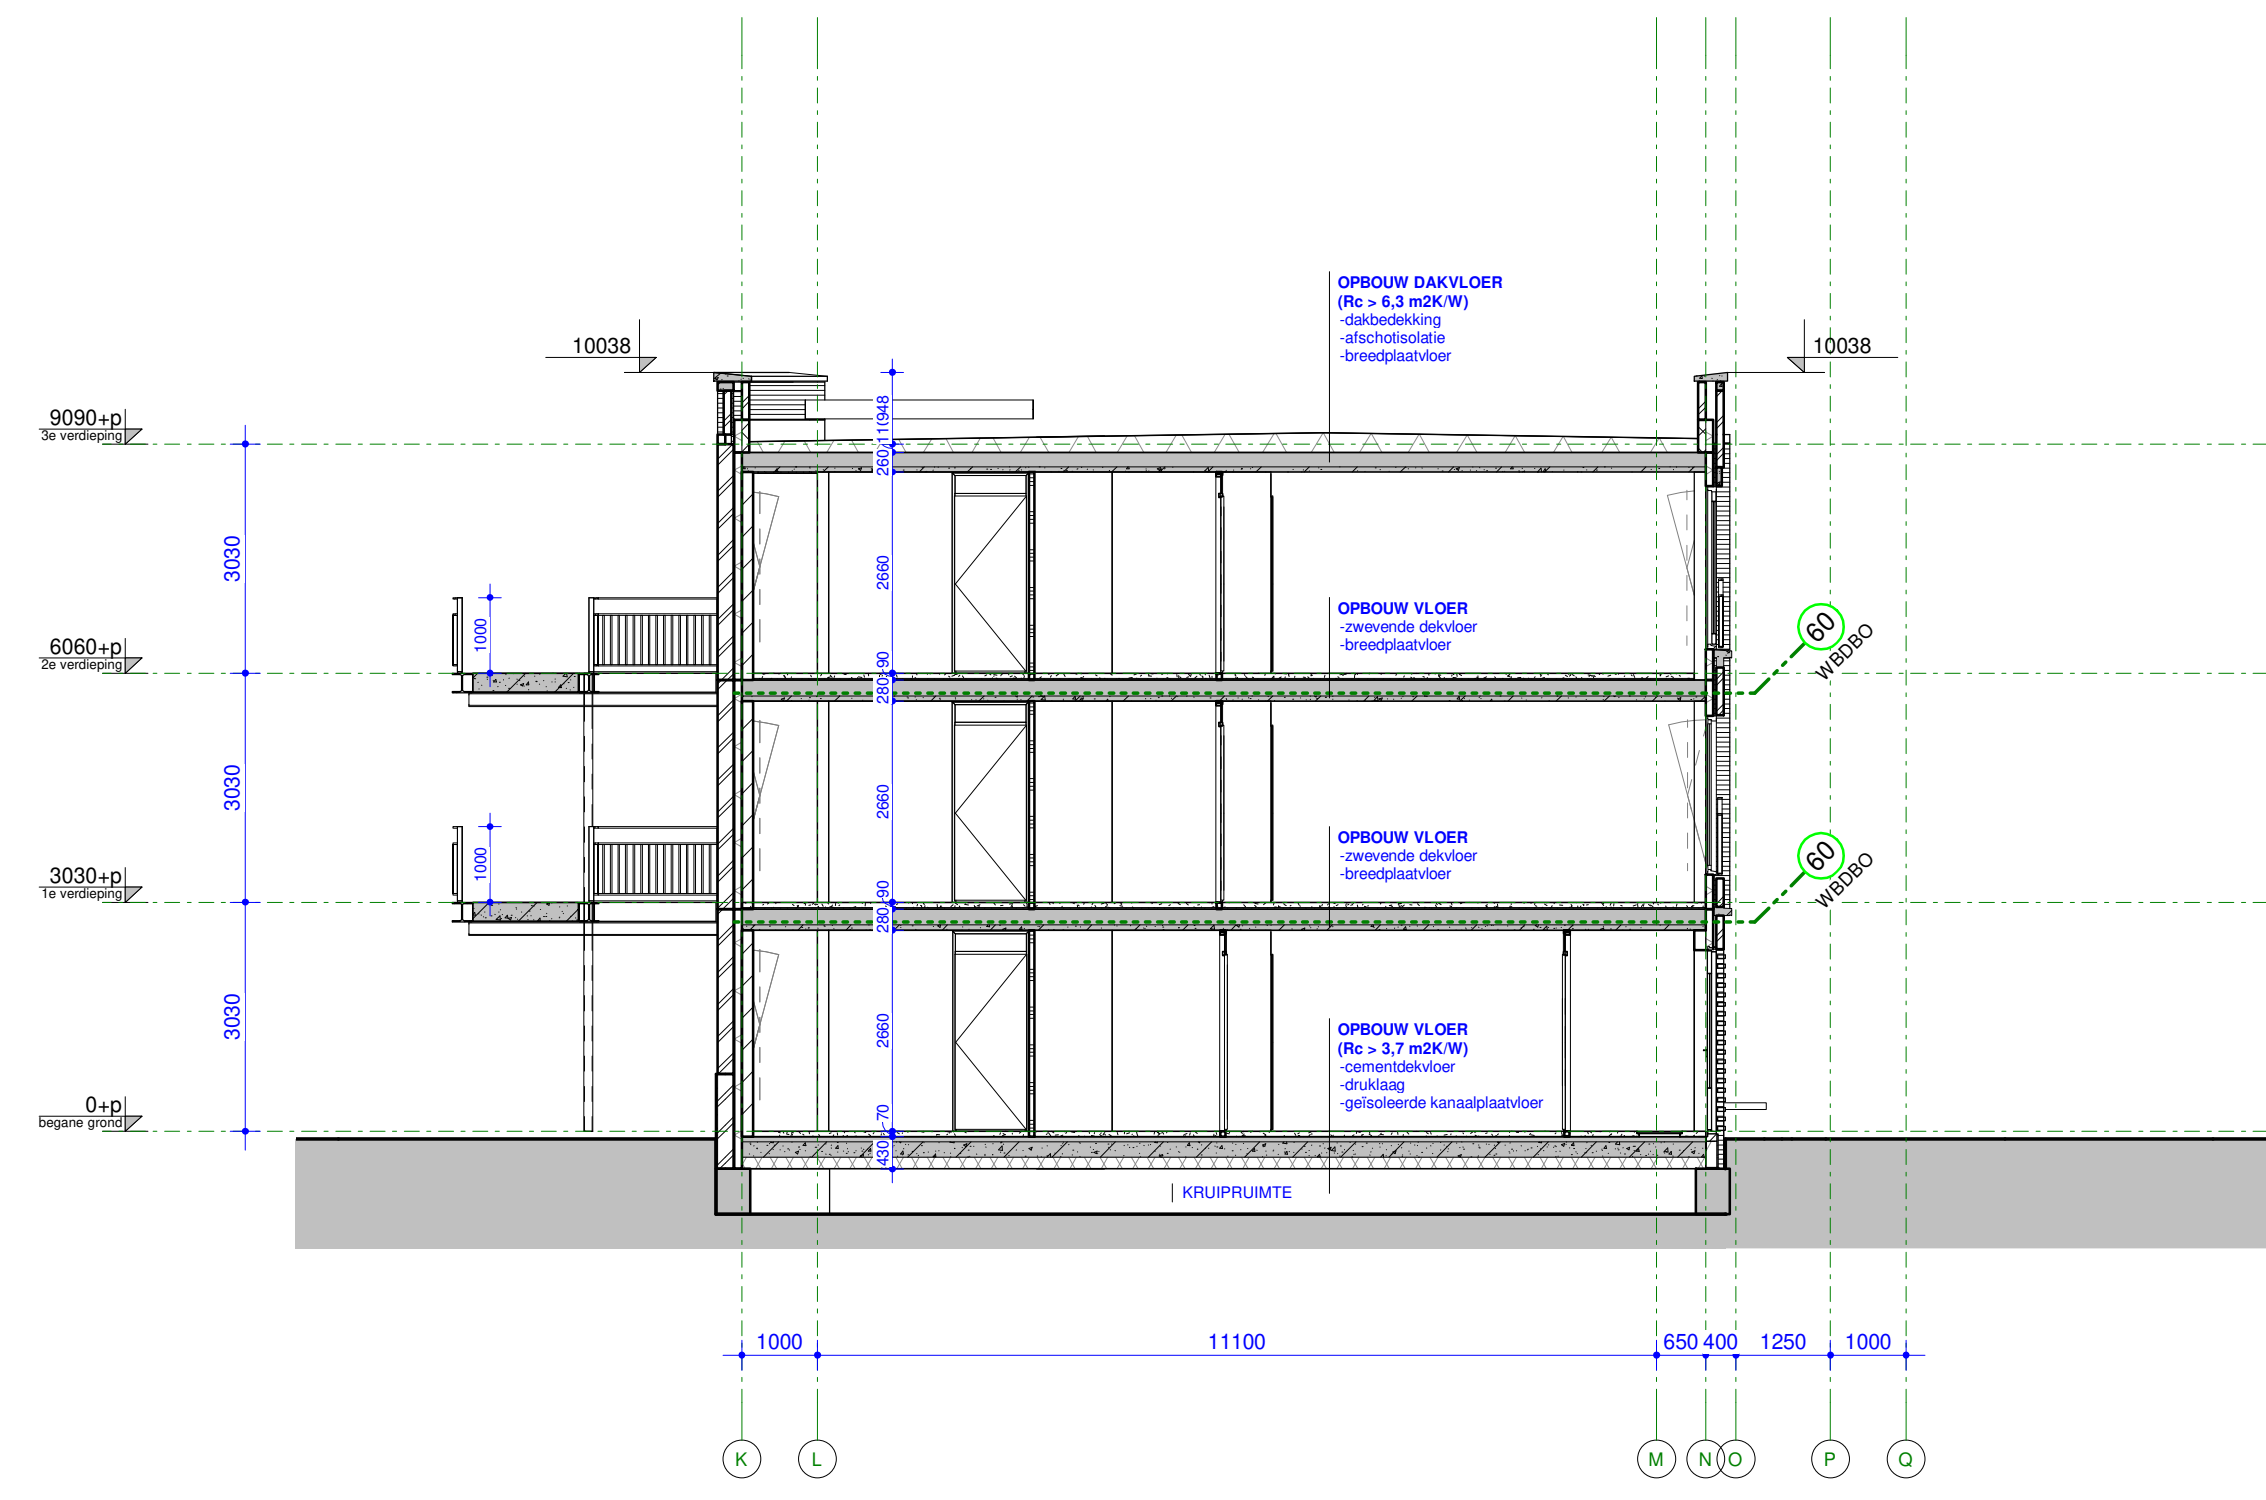



DOORSNEDE C-C

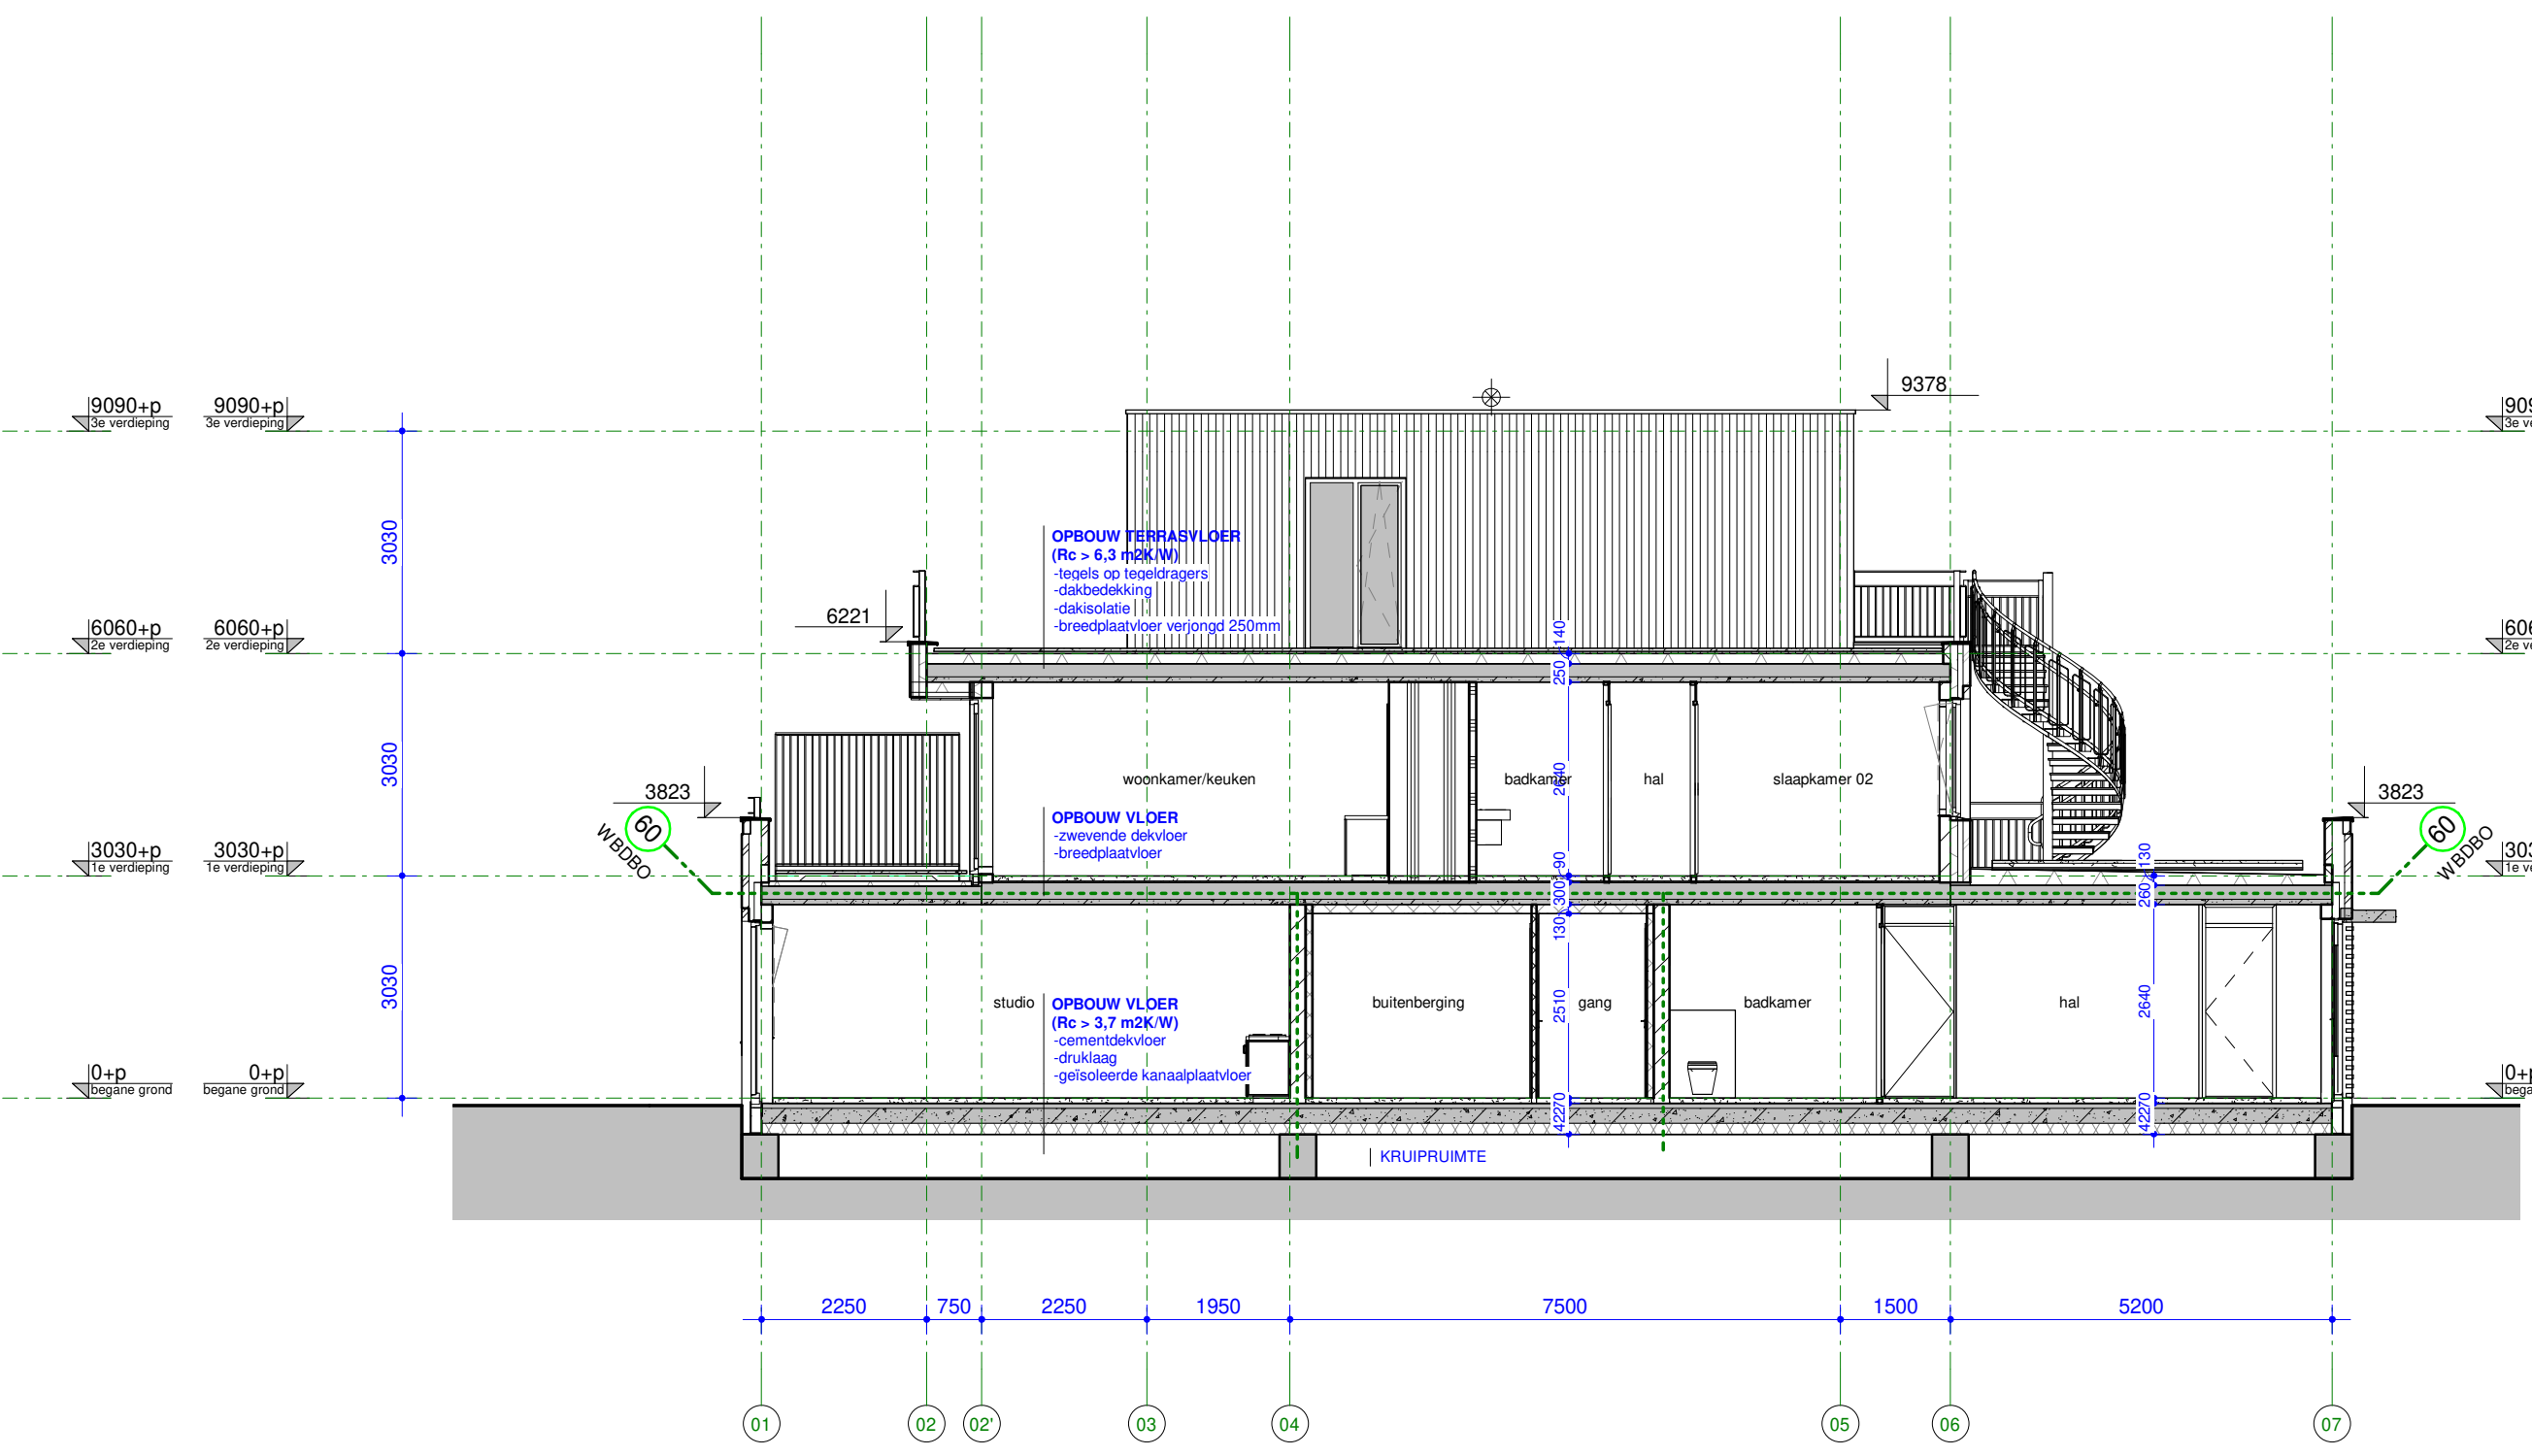


DOORSNEDE D-D

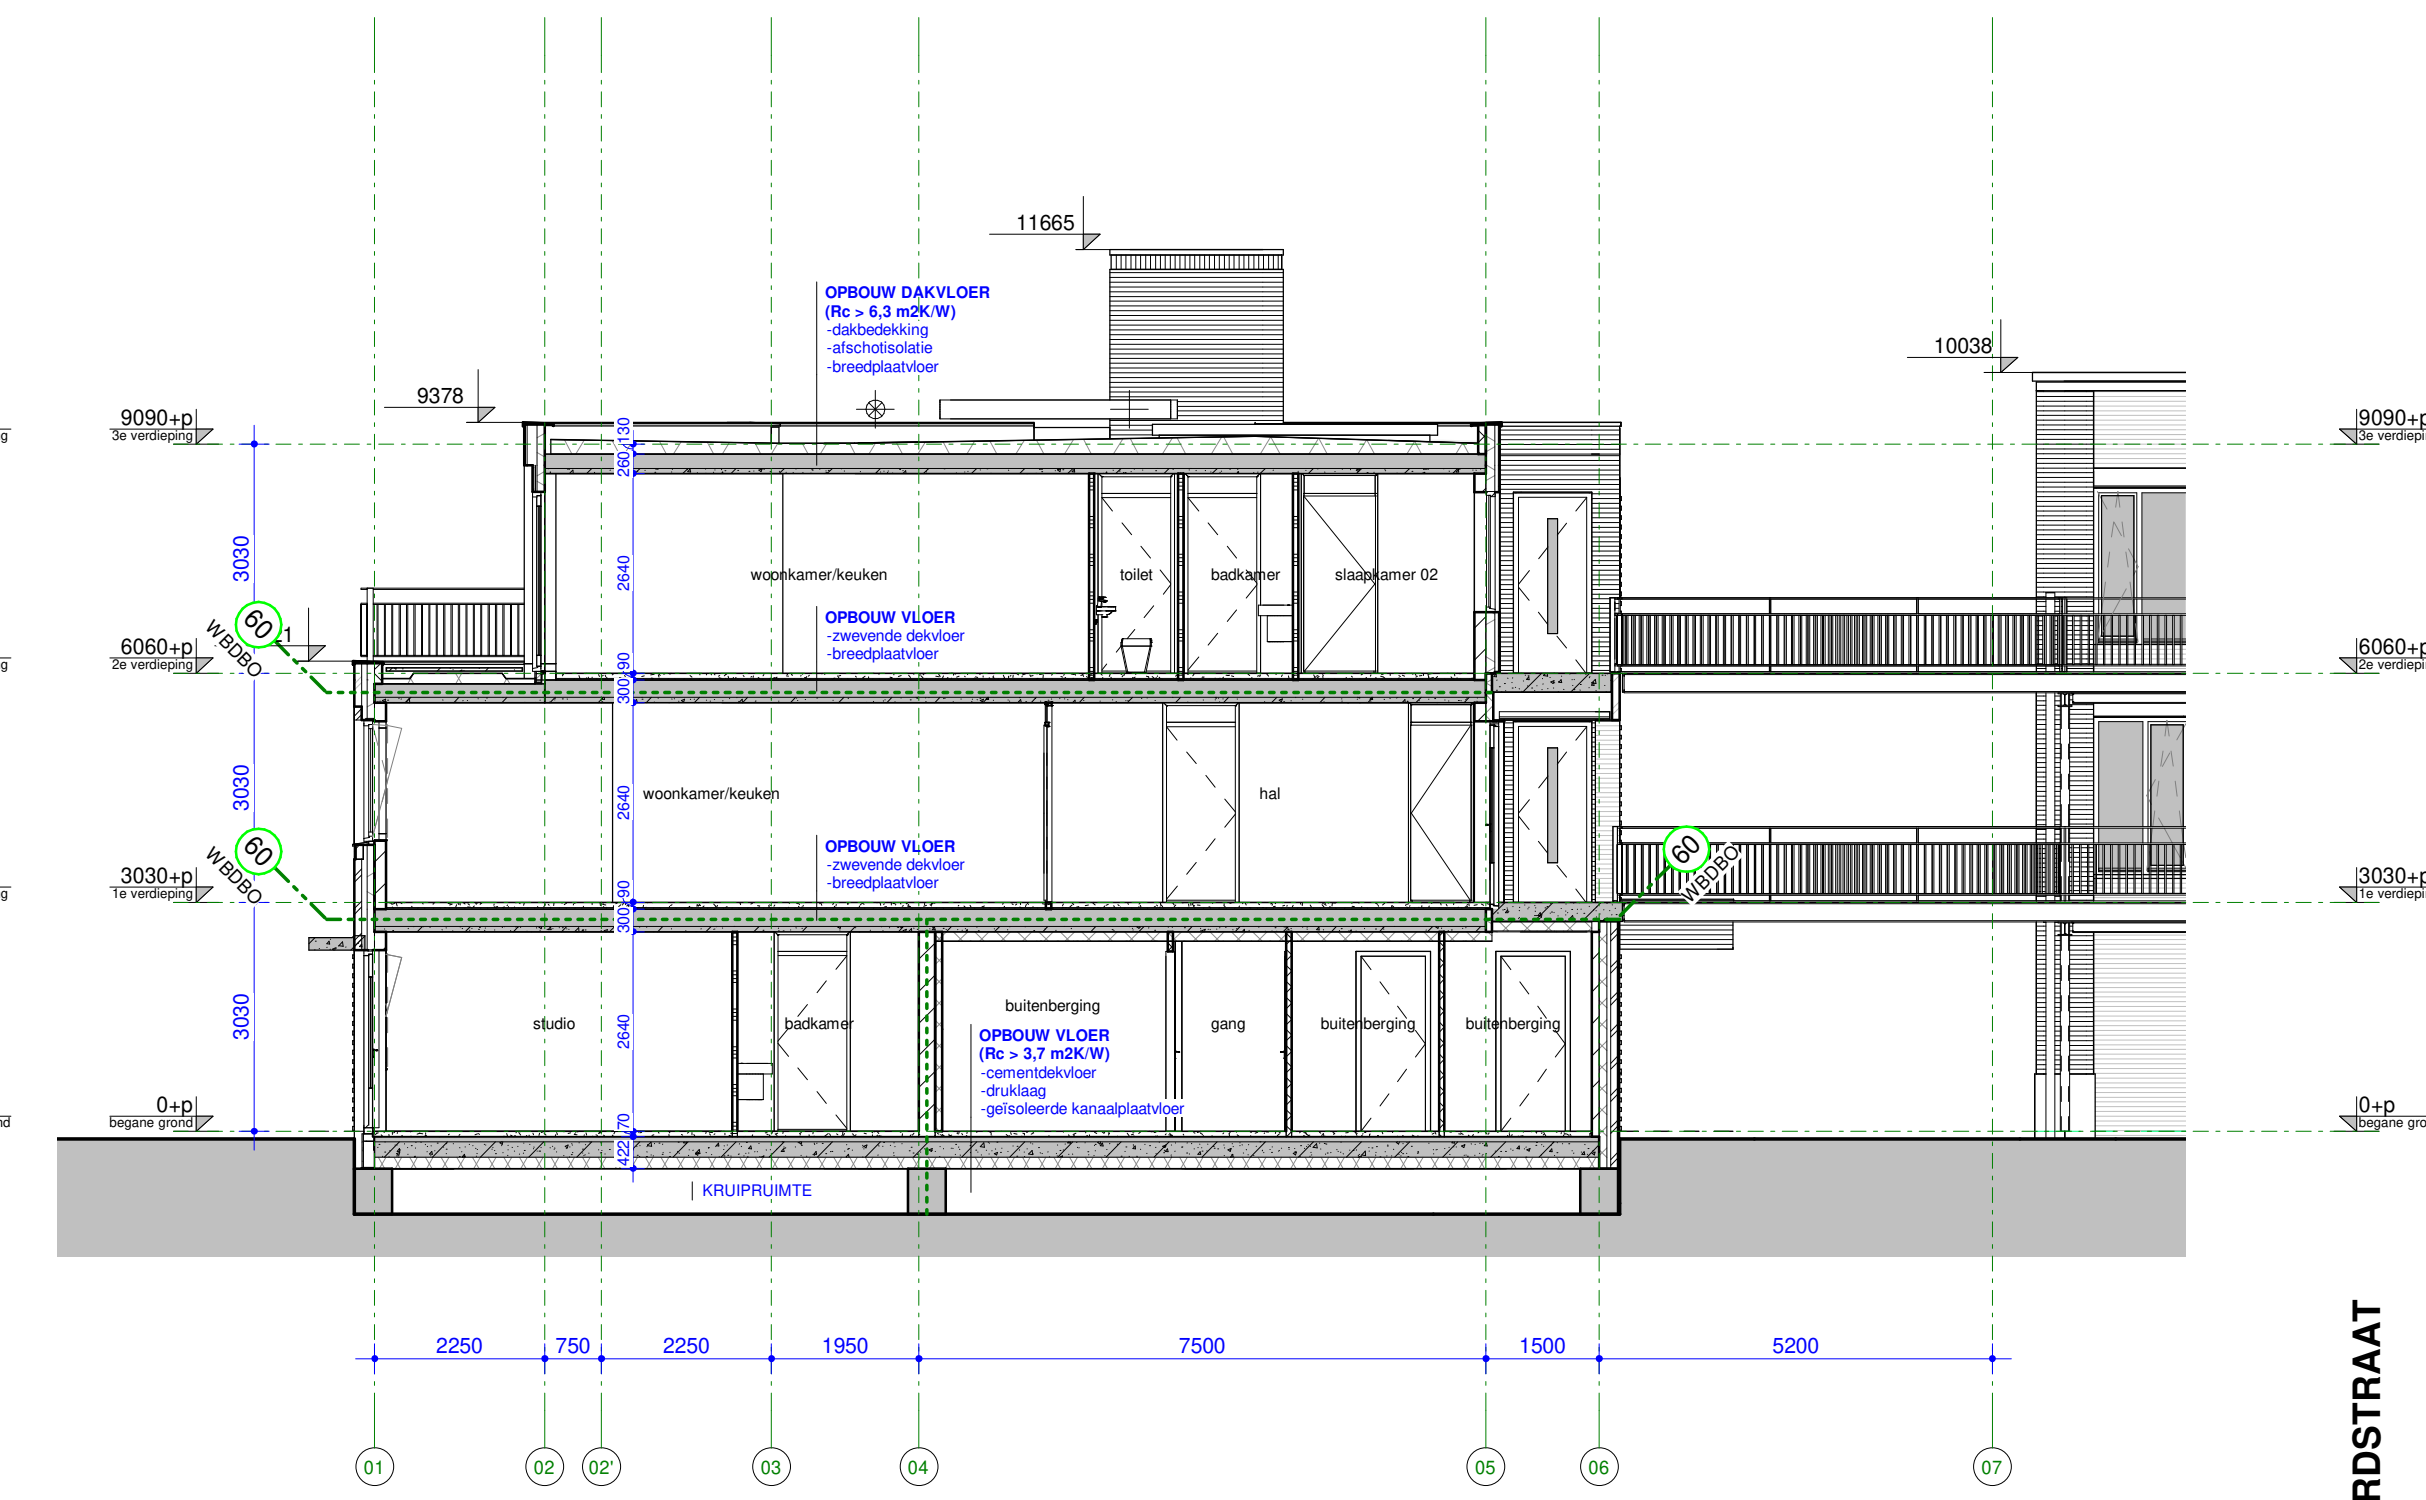


DOORSNEDE E-E

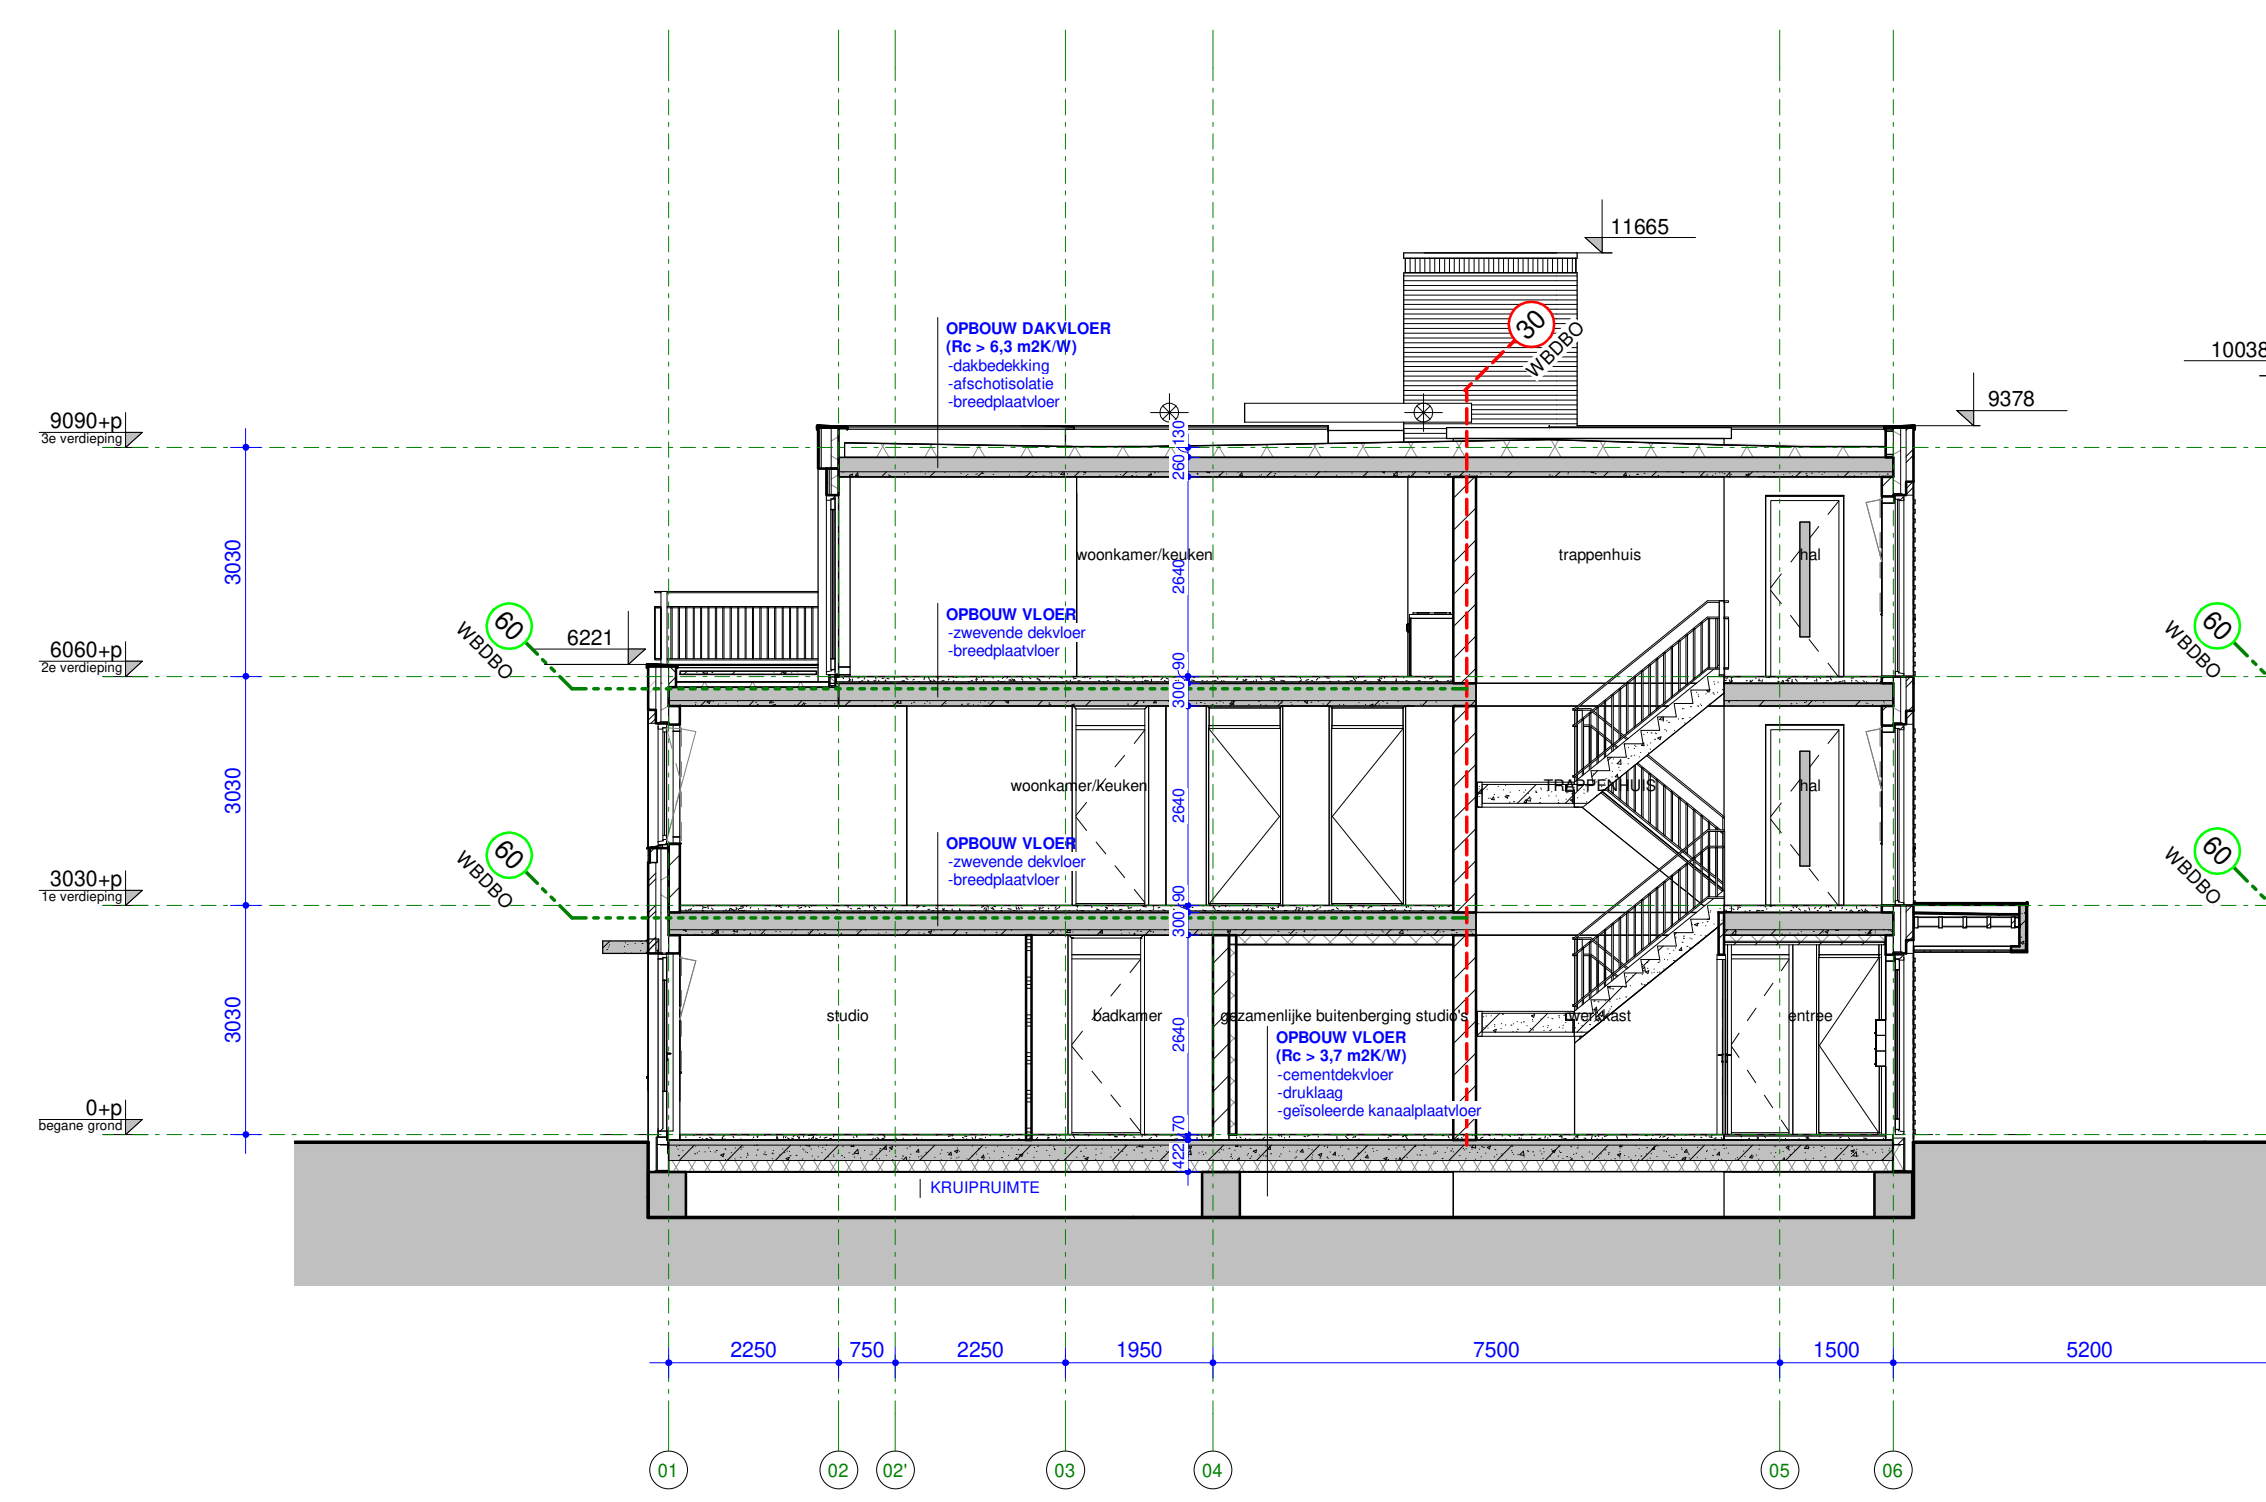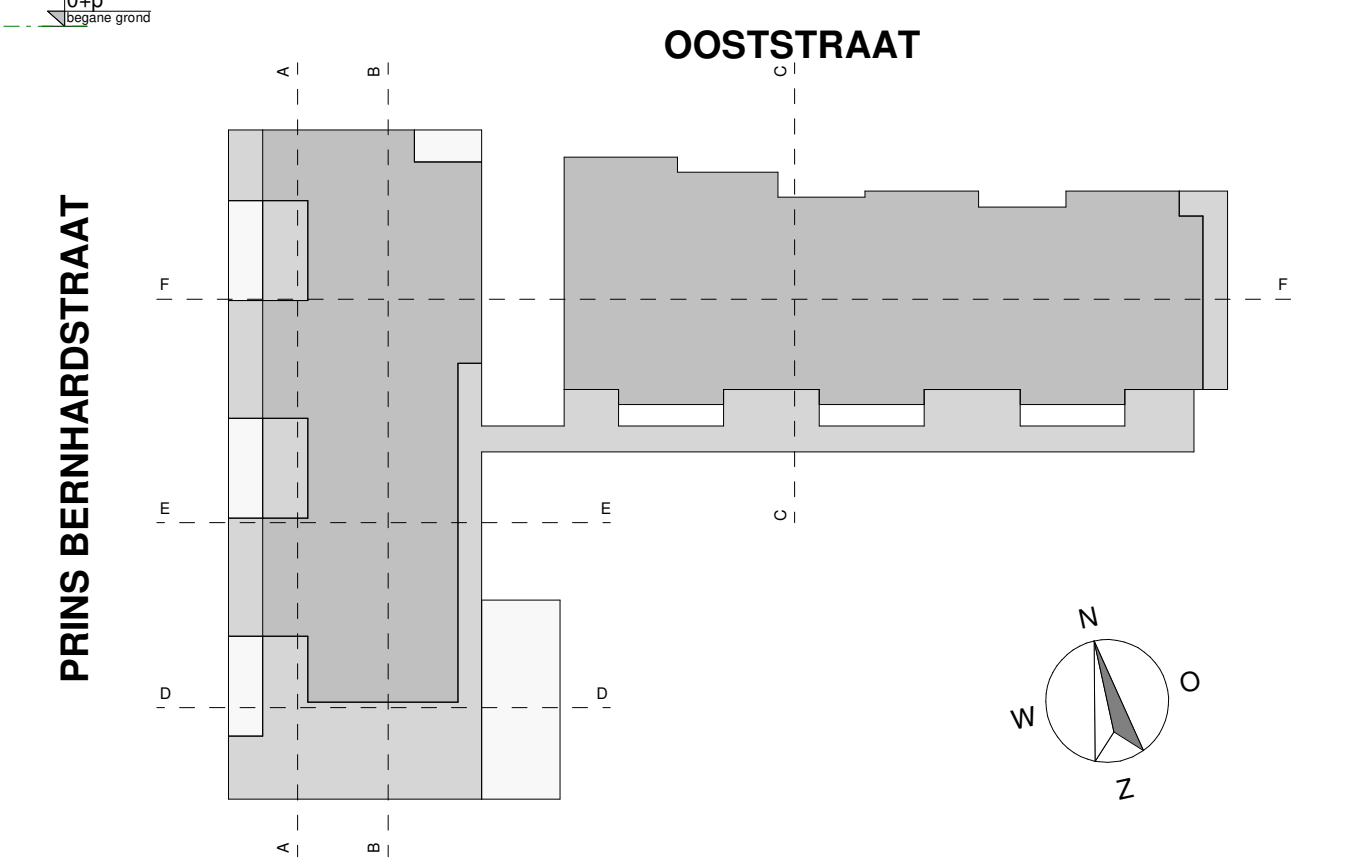

DOORSNEDE F-F

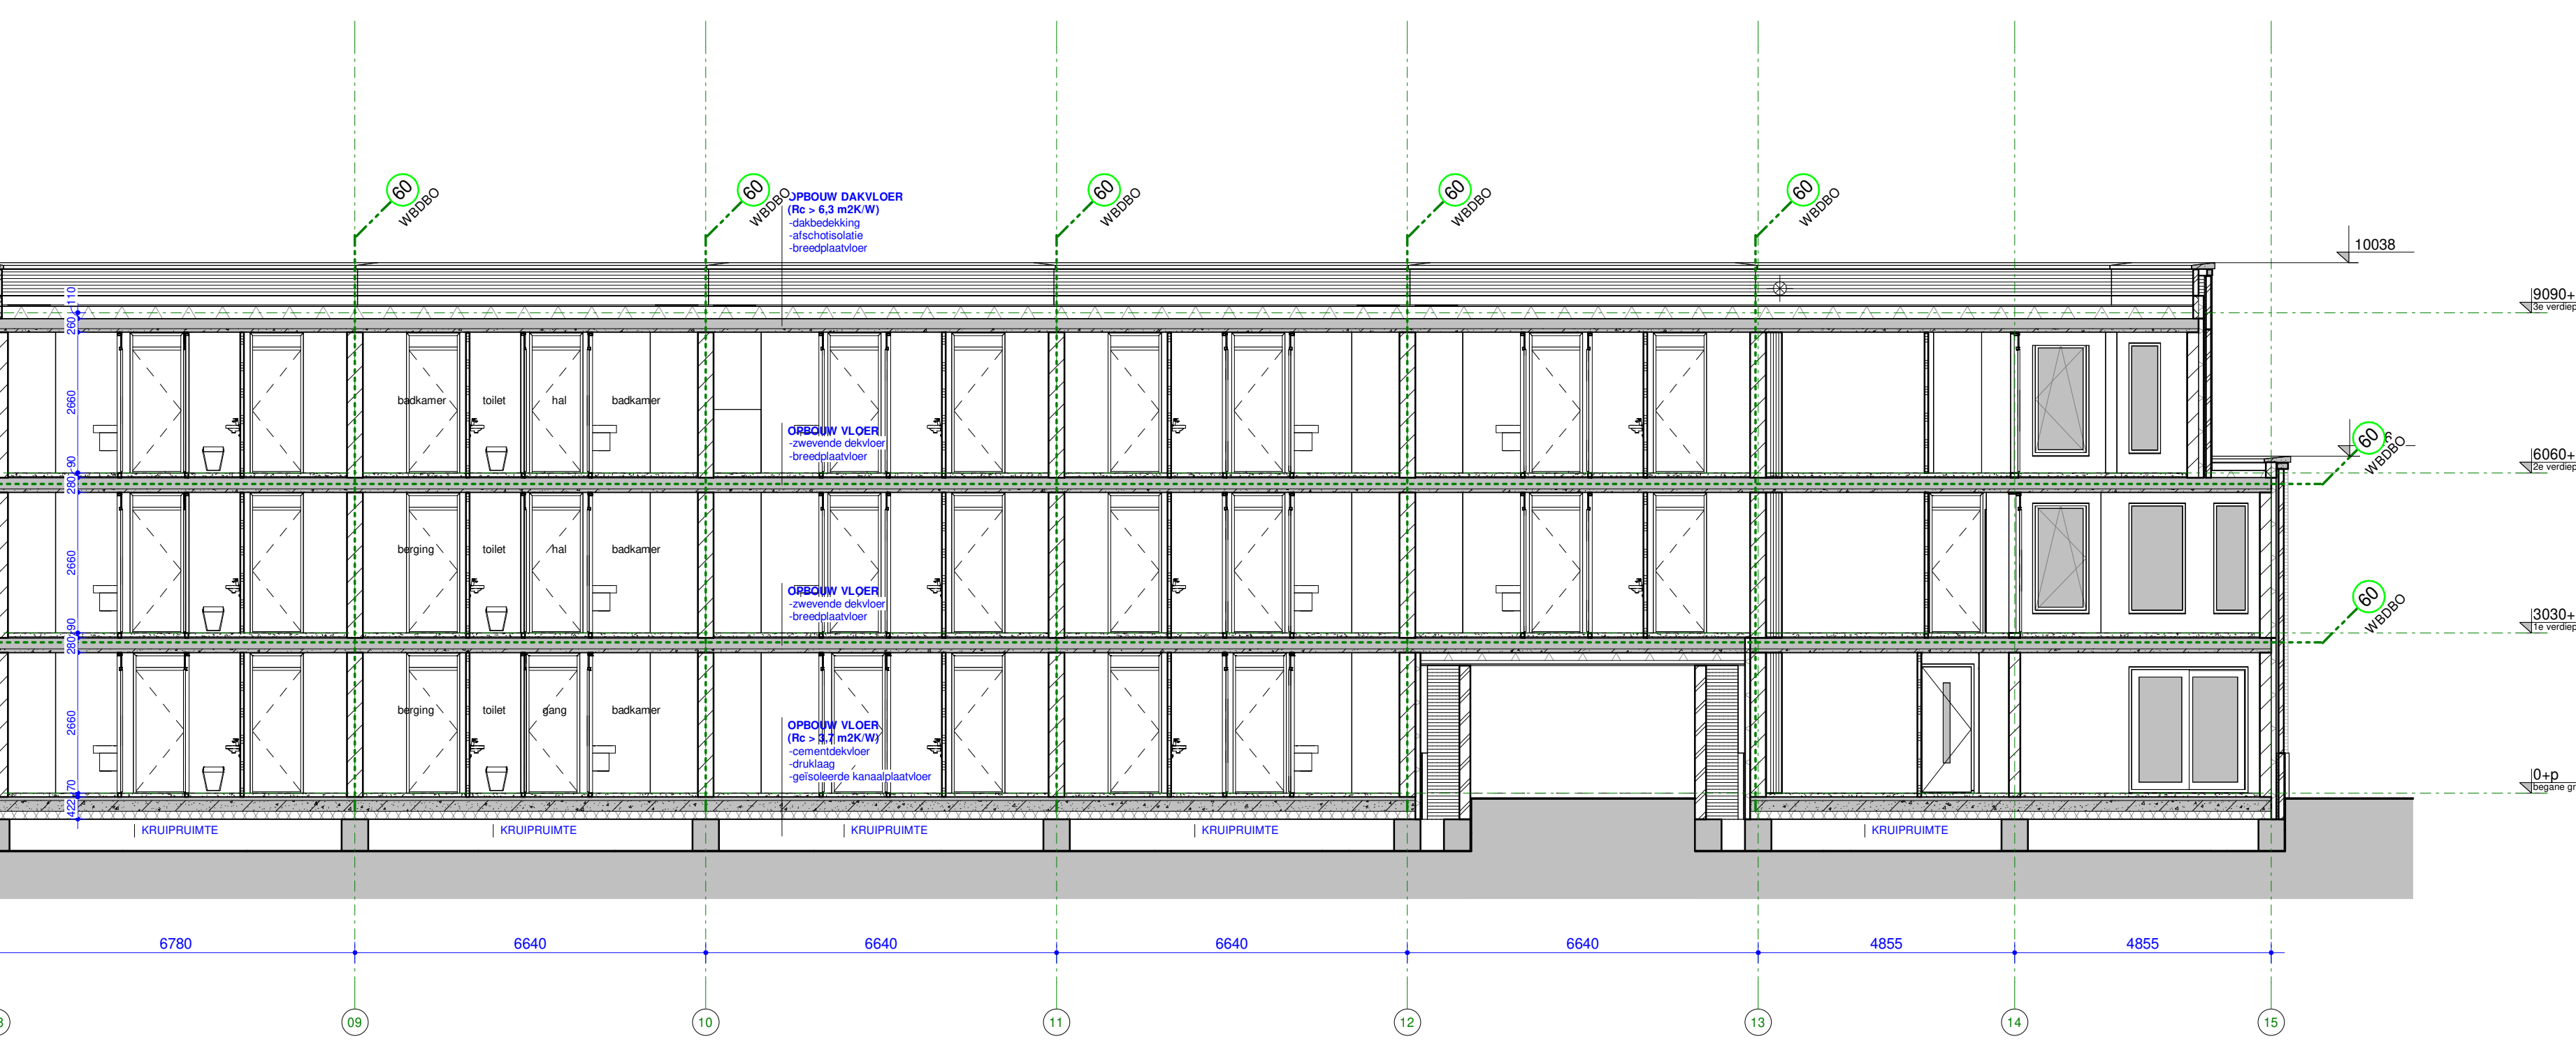

07-10-2021; wijzigingen en aanvullingen nav opmerkingen VRZHZ

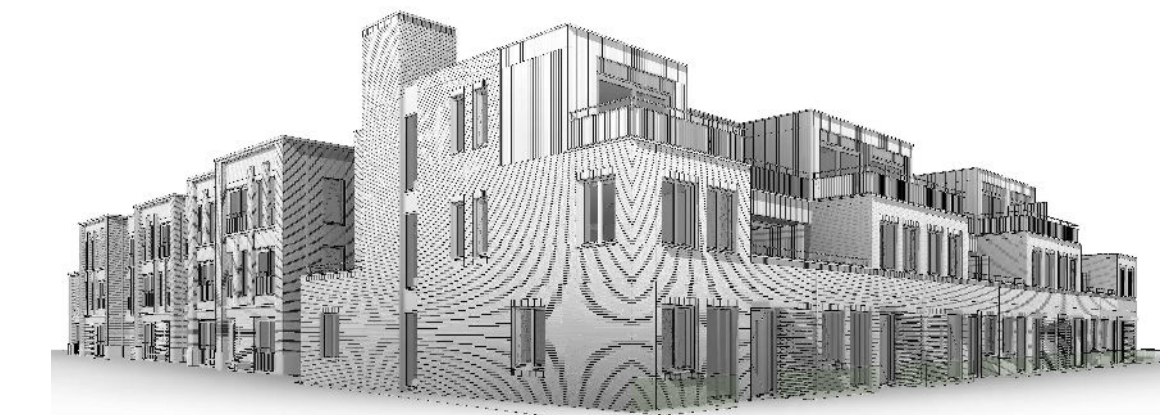

07-10-2021 gsm/jrgd
22-04-2021 datum
Nieuwbouw Woningen Ooststraat project
Ooststraat, Oud-Beijerland adresgegevens
opdrachtgever
Doorsneden onderdeel
1:100 schaal
4344-DO-300 project- en tekeningnummer
Definitief Ontwerp projectfase
projectmanager
getekend