
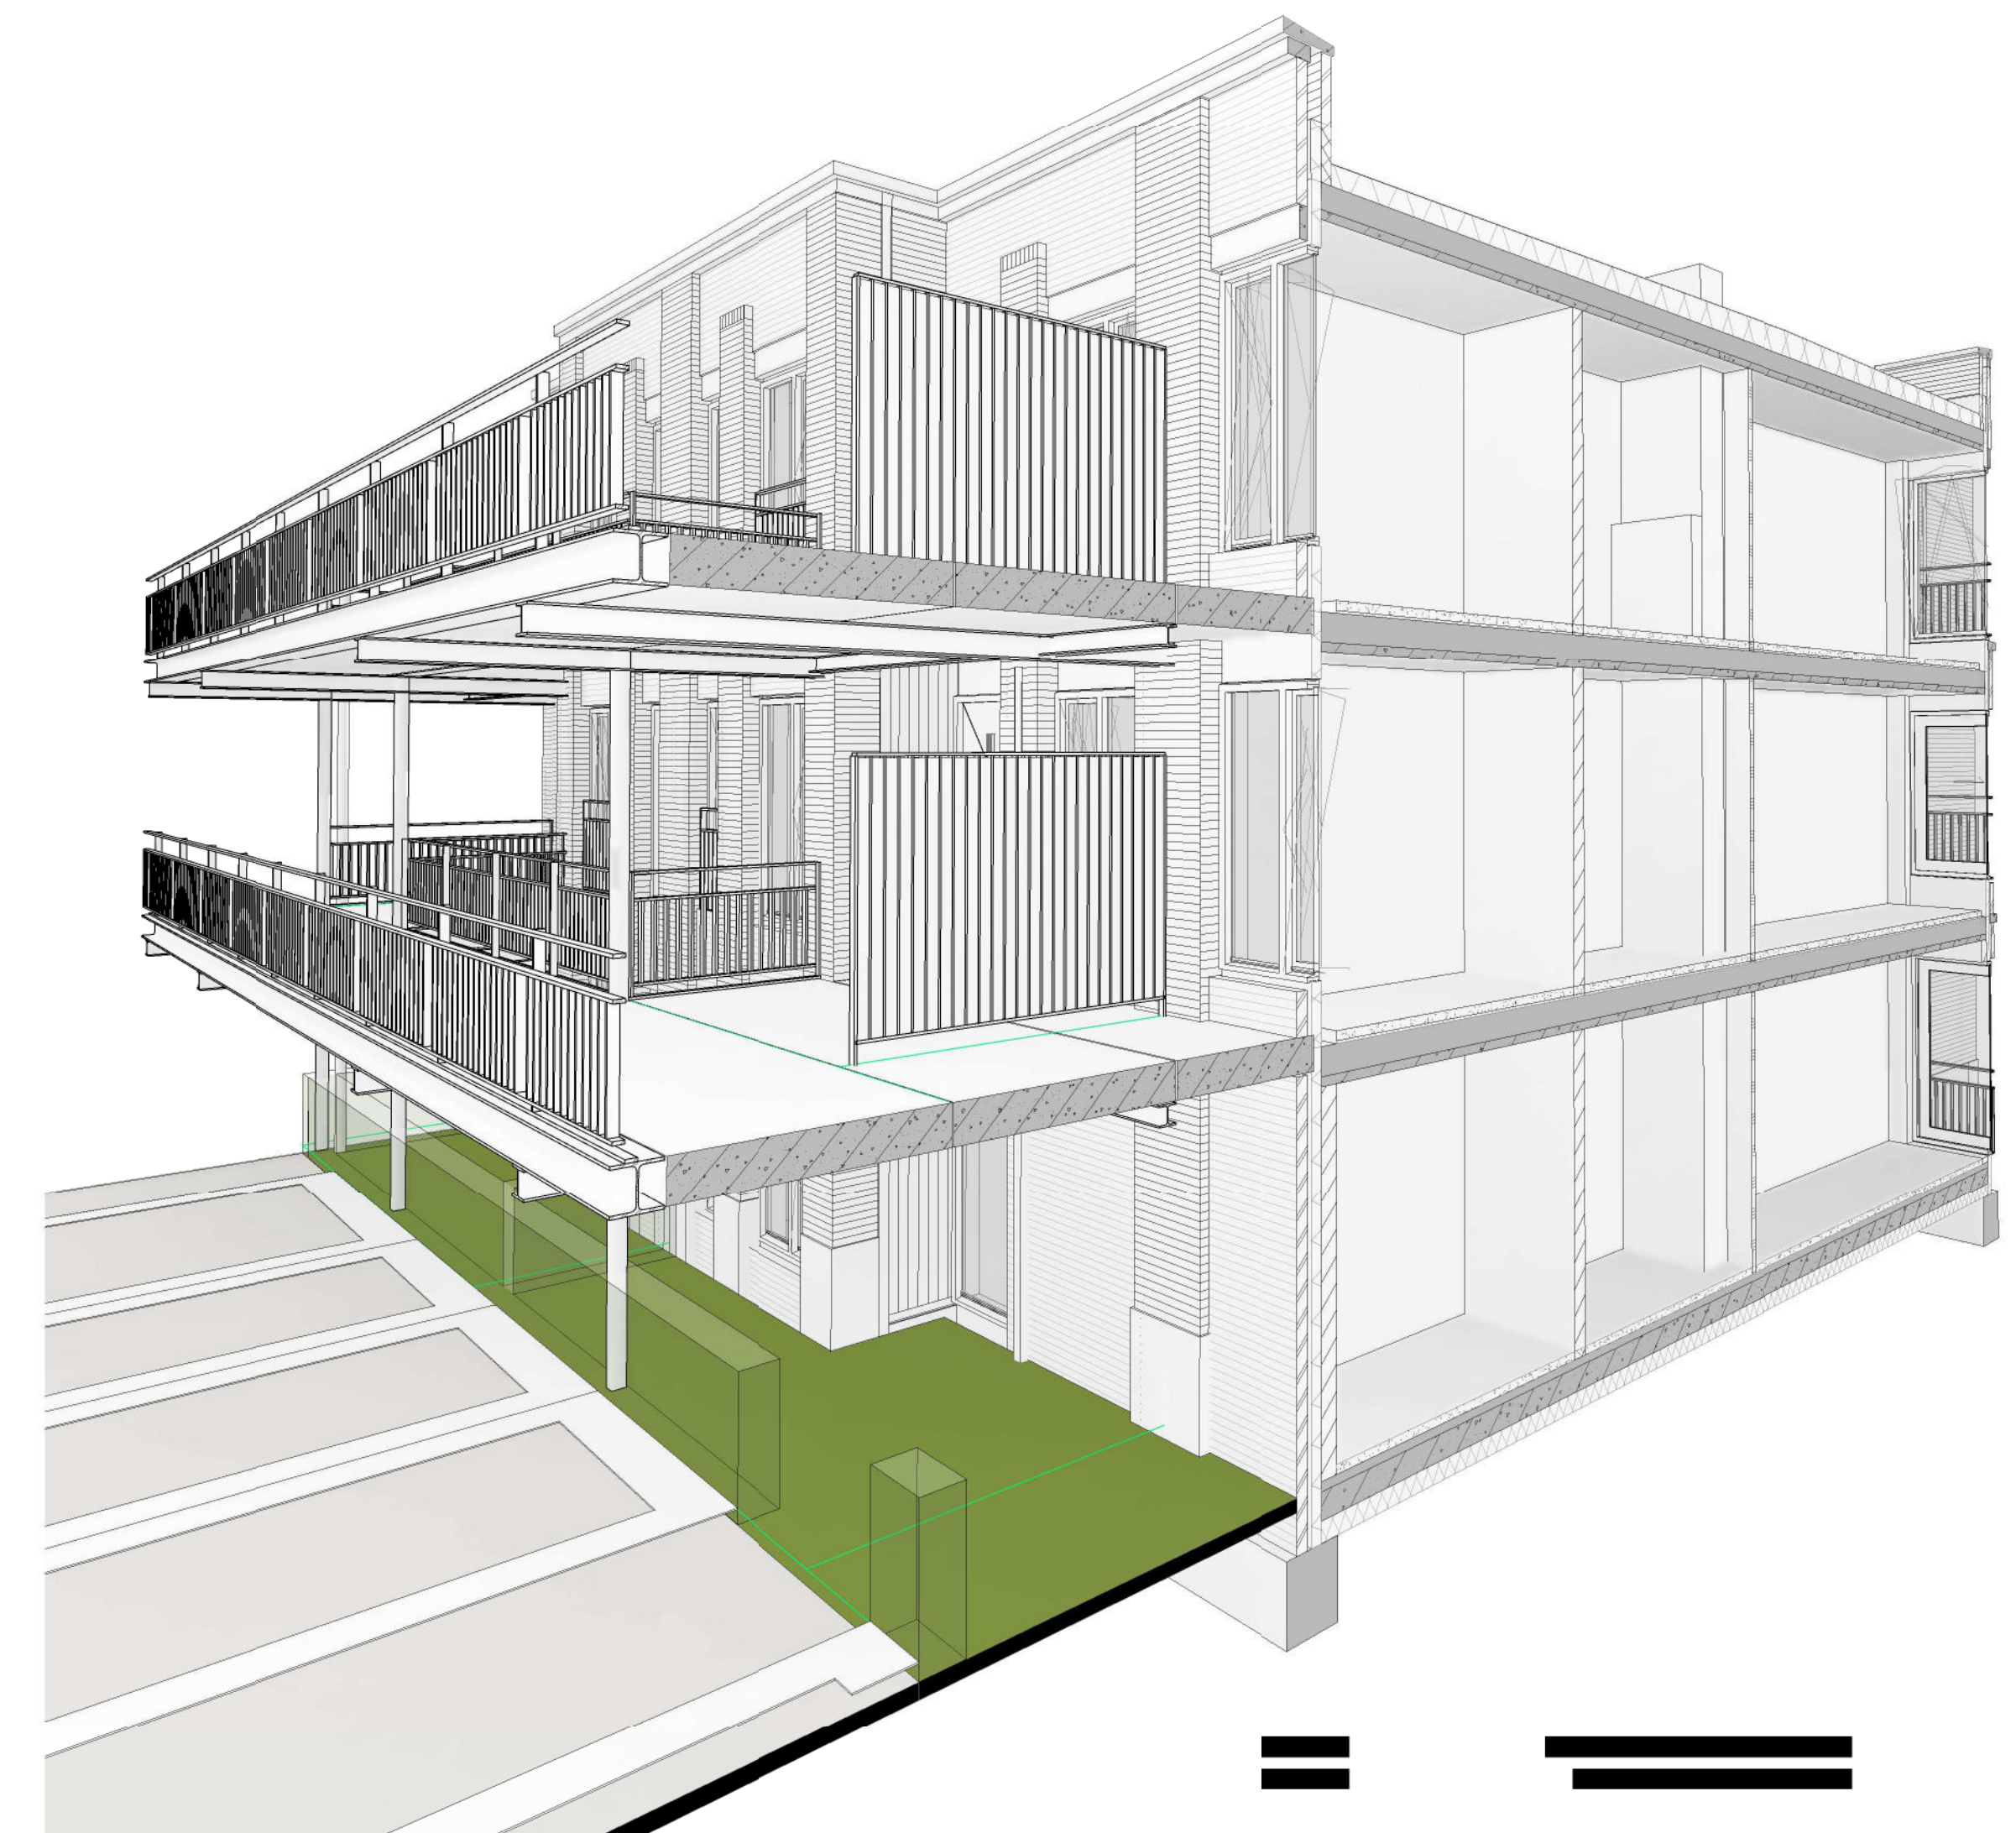


PRINS BERNHARDSTRAAT

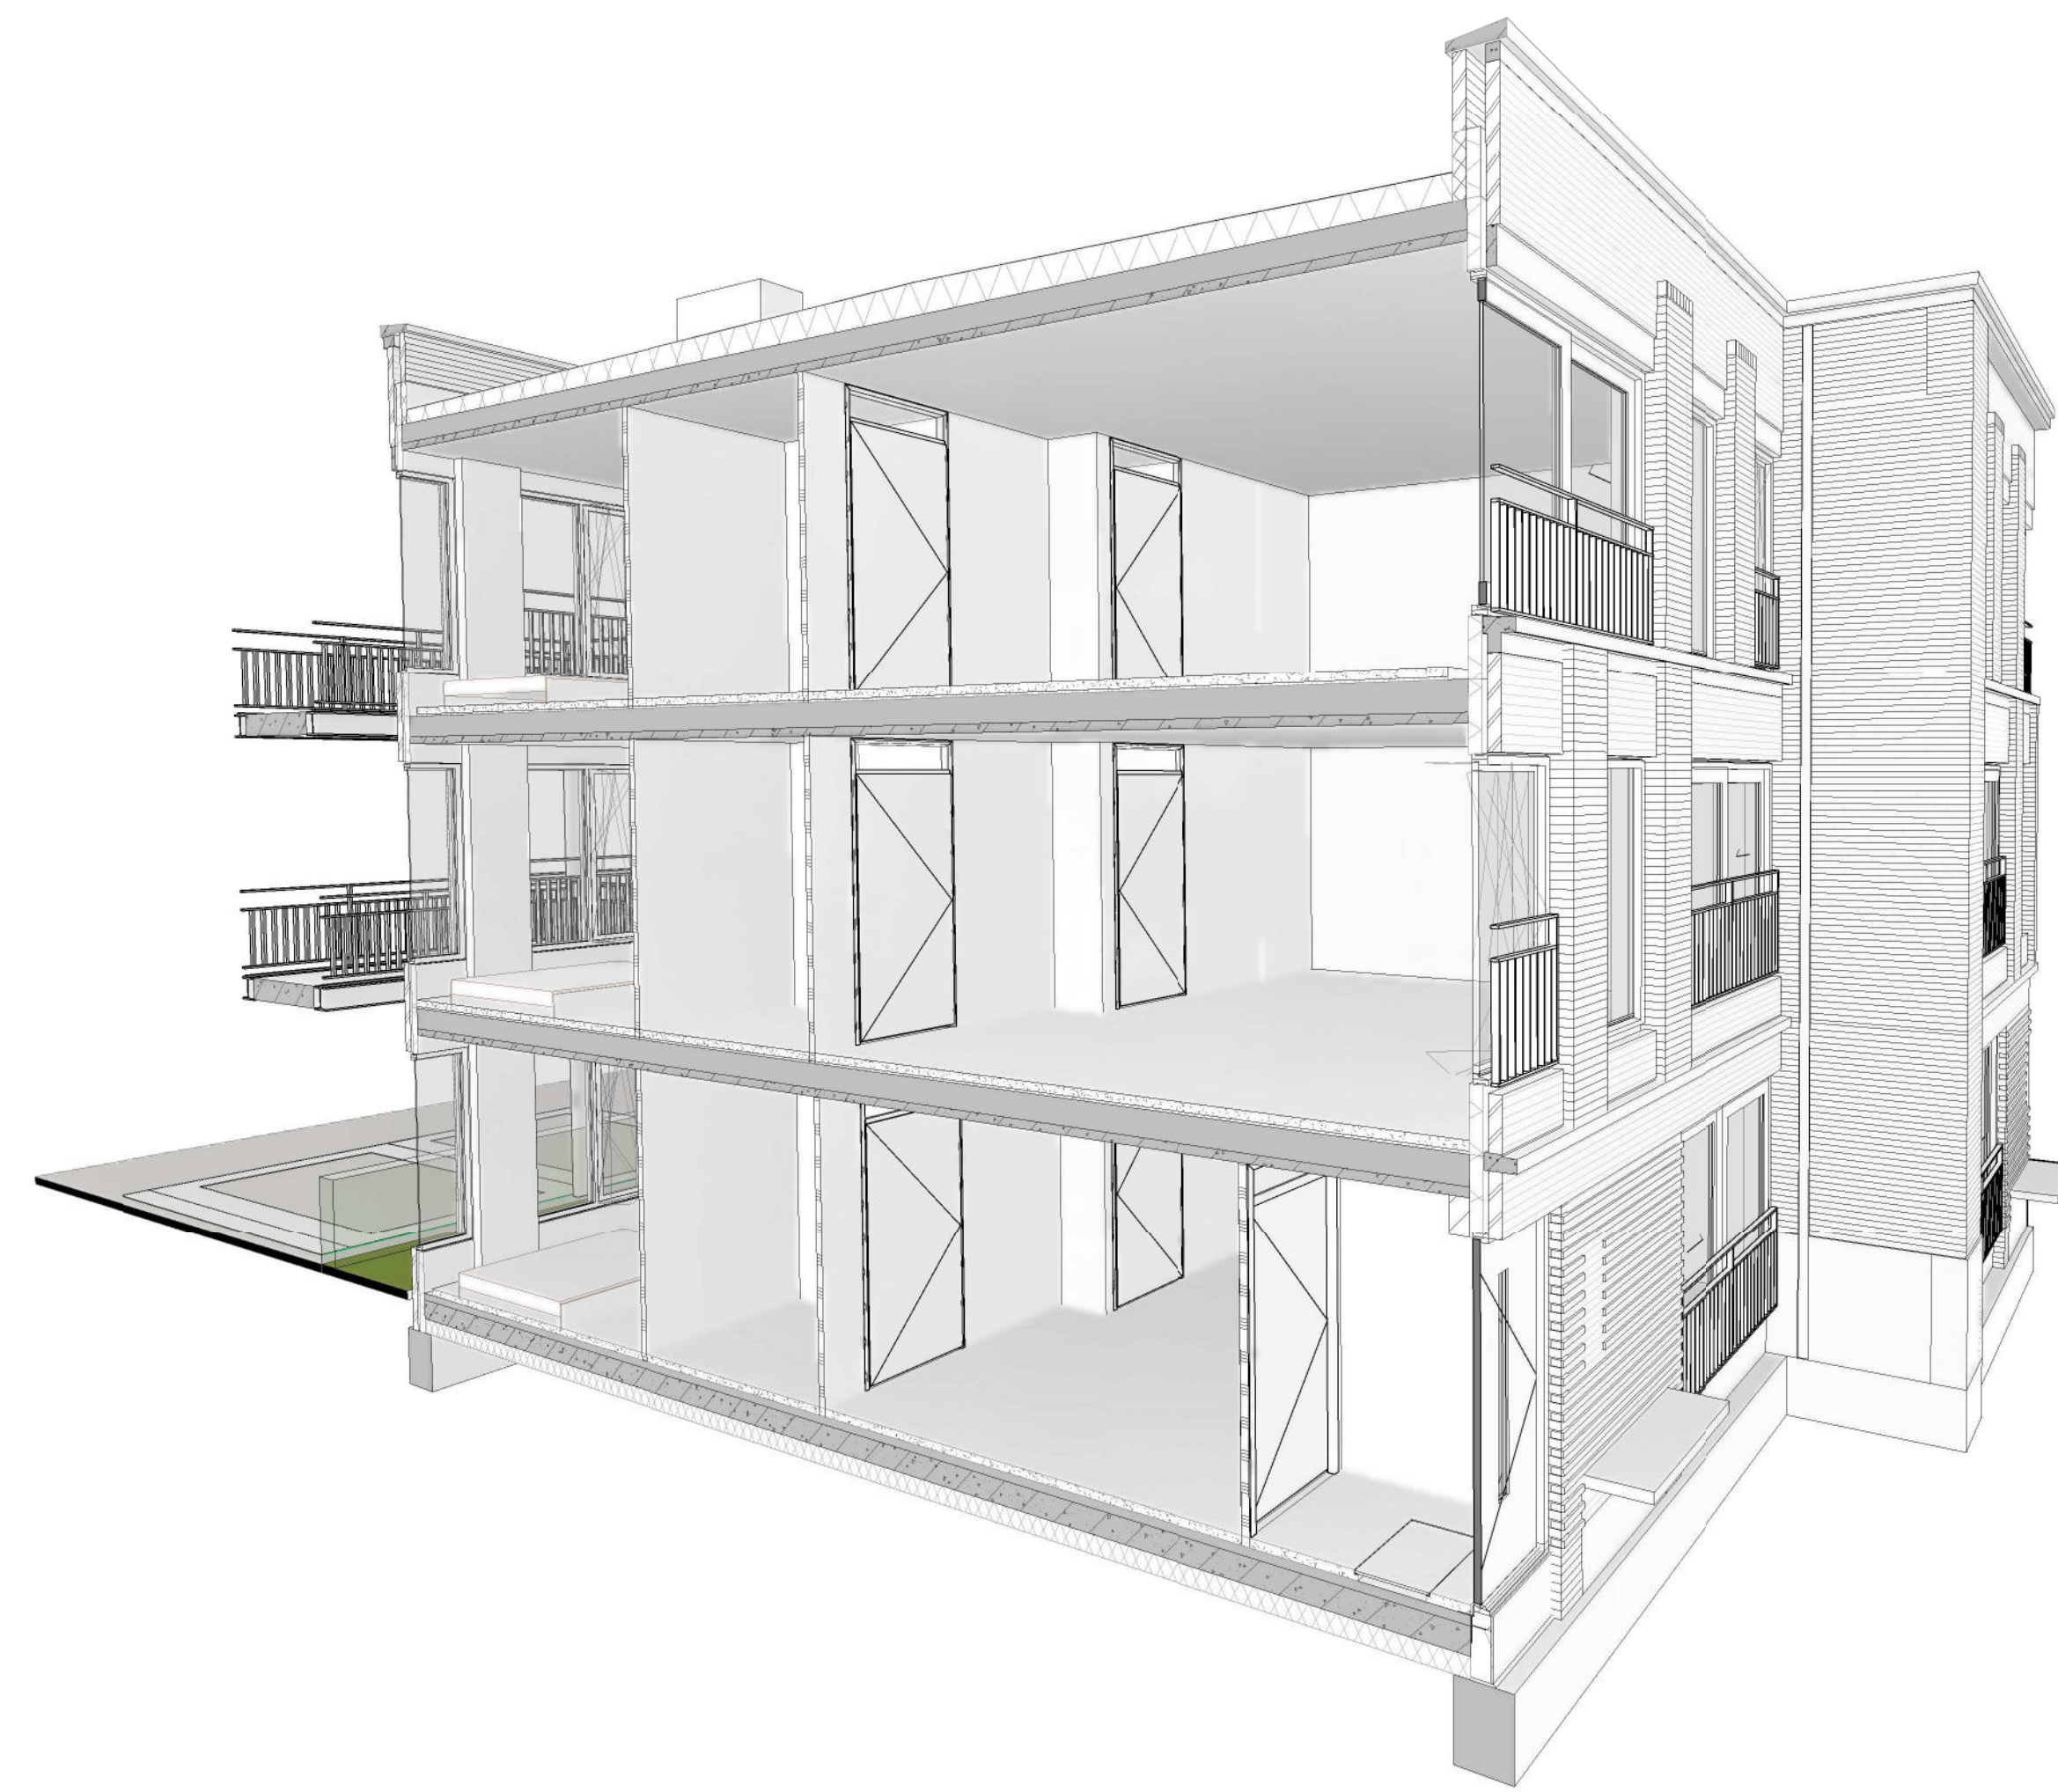

OOSTSTRAAT

22-04-2021
Nieuwbouw Woningen Ooststraat
 Ooststraat, Oud-Beijerland
 3D doorsnedes
 4344-DO-910
 Definitief Ontwerp

DEFINITIEF
 Behoort bij aanvraag omgevingsvergunning bouwen aan het
 College van Burgemeester en Wethouders van de gemeente
 Hoeksche Waard o.d. 22-04-2021.

ROOSROS
 ARCHITECTEN