



Prins Bernhardstraat

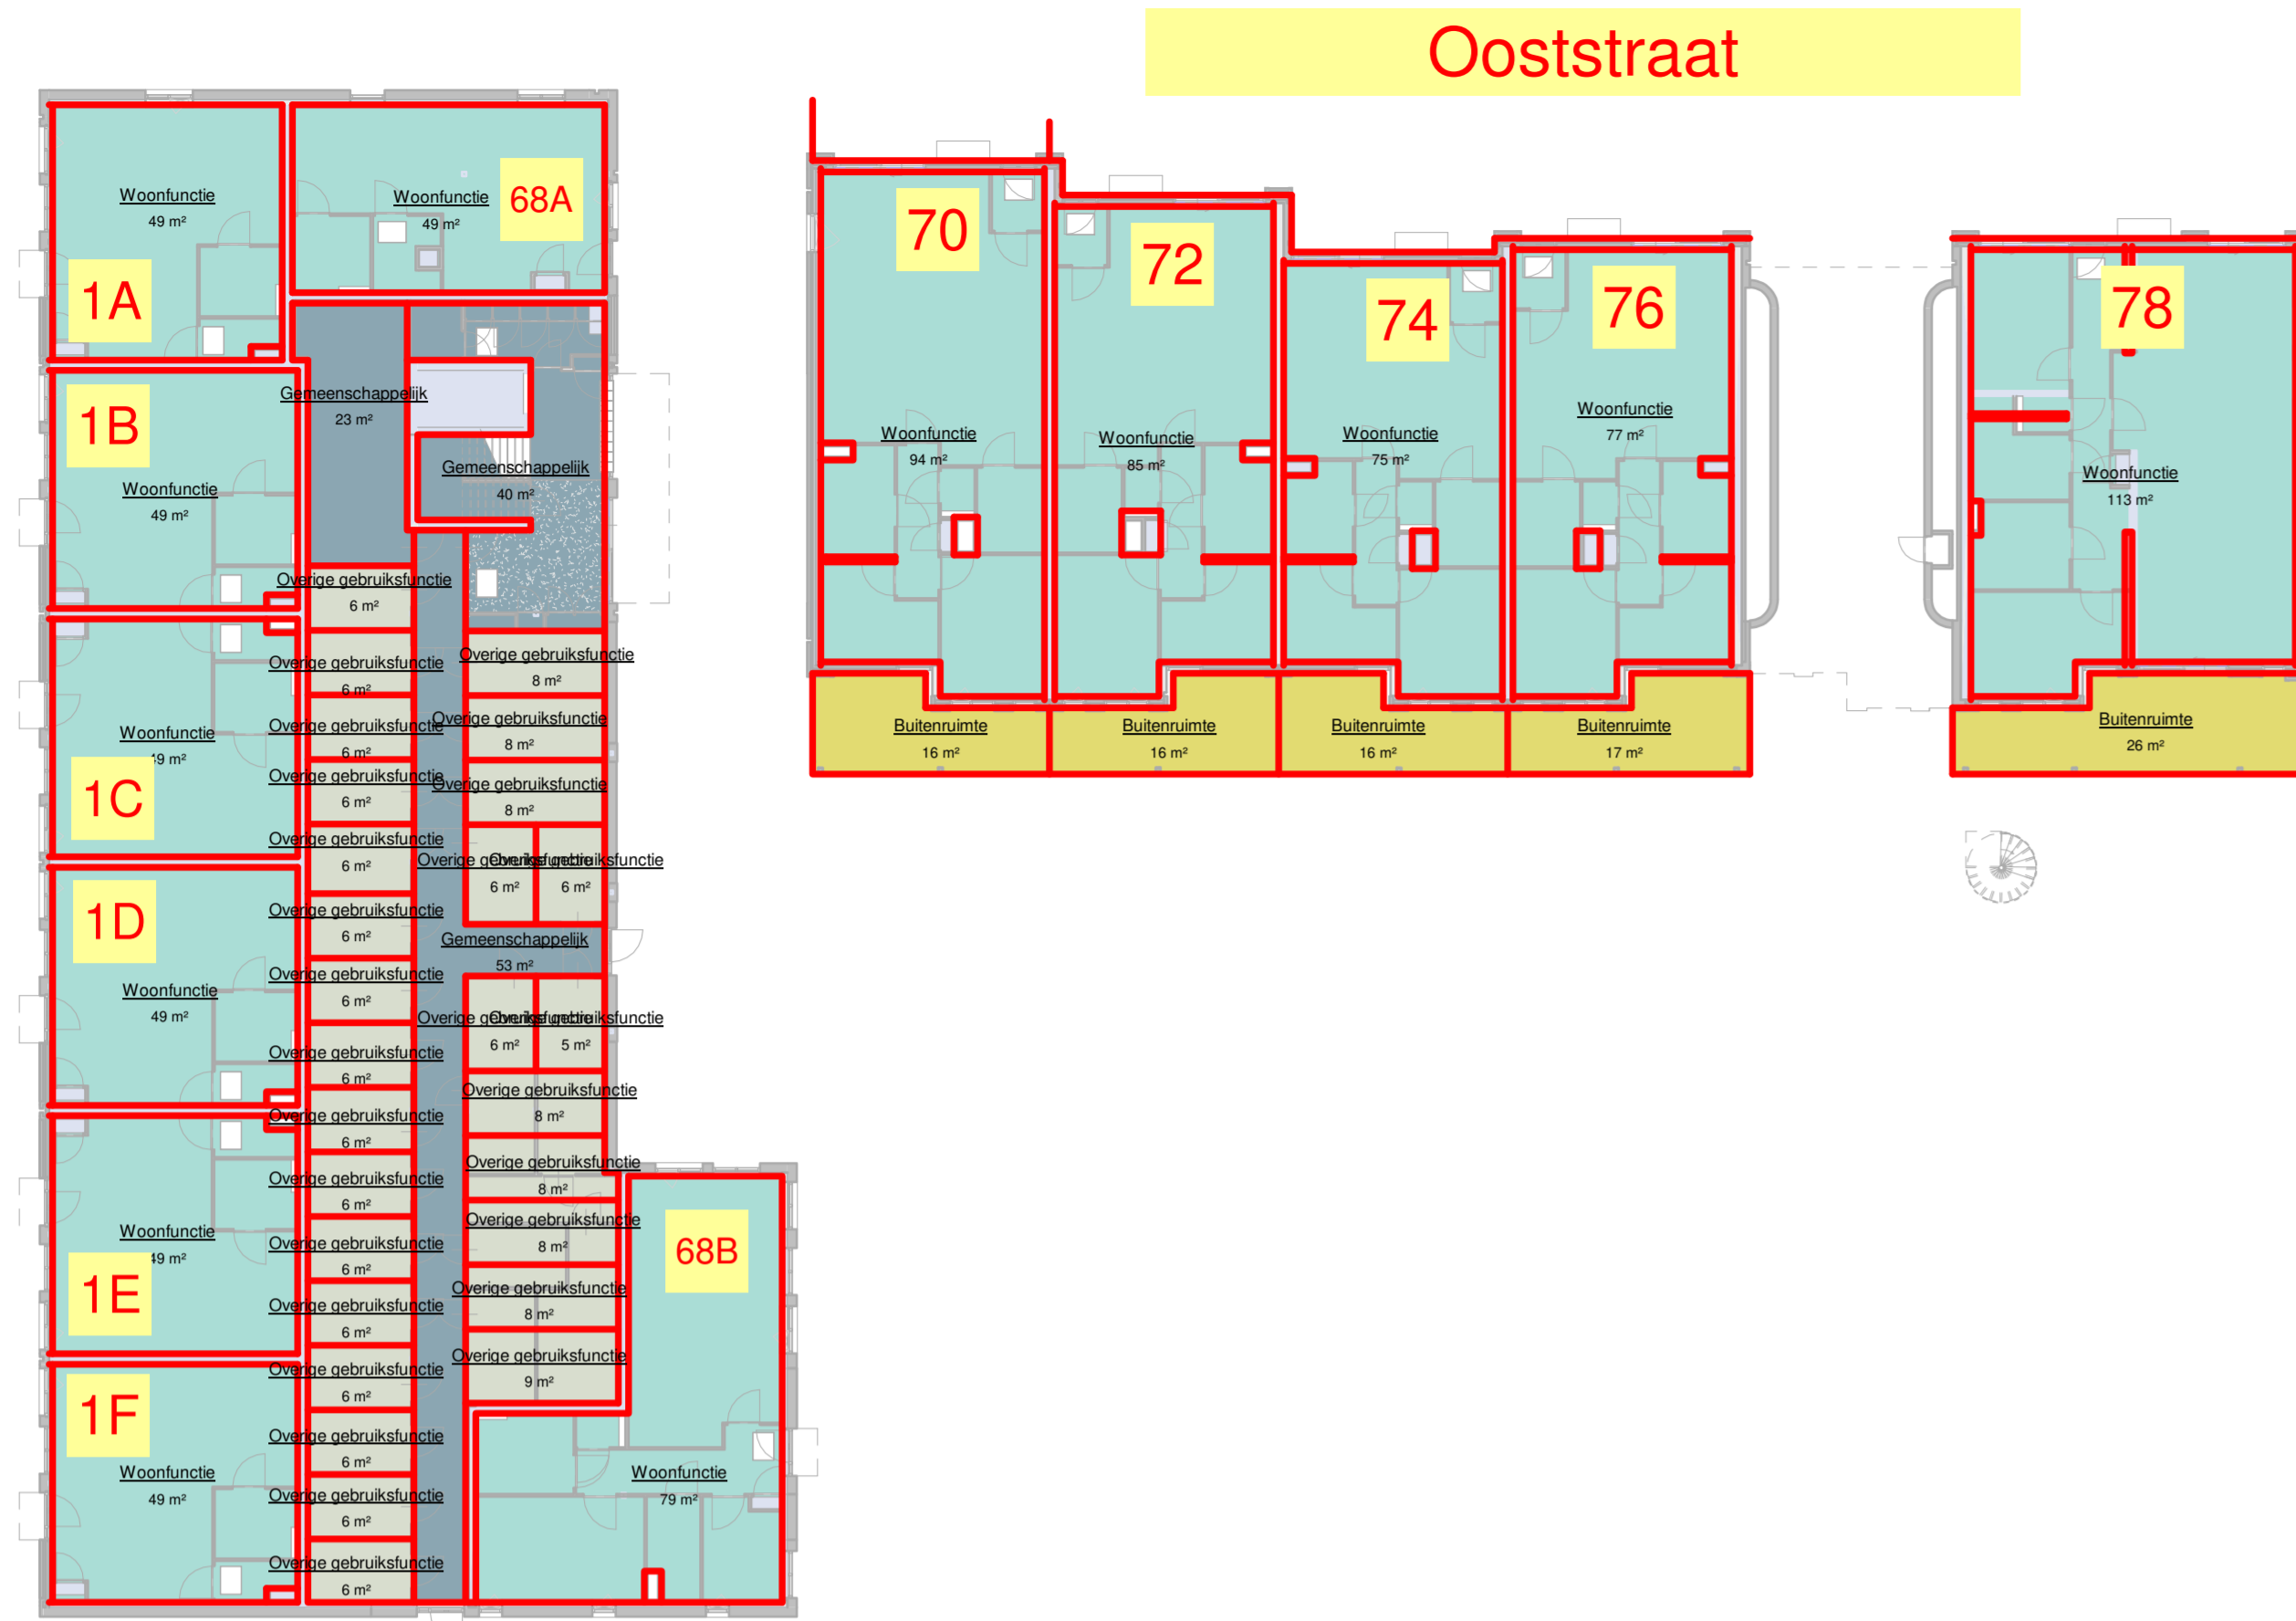

BEGANE GROND

Prins Bernhardstraat

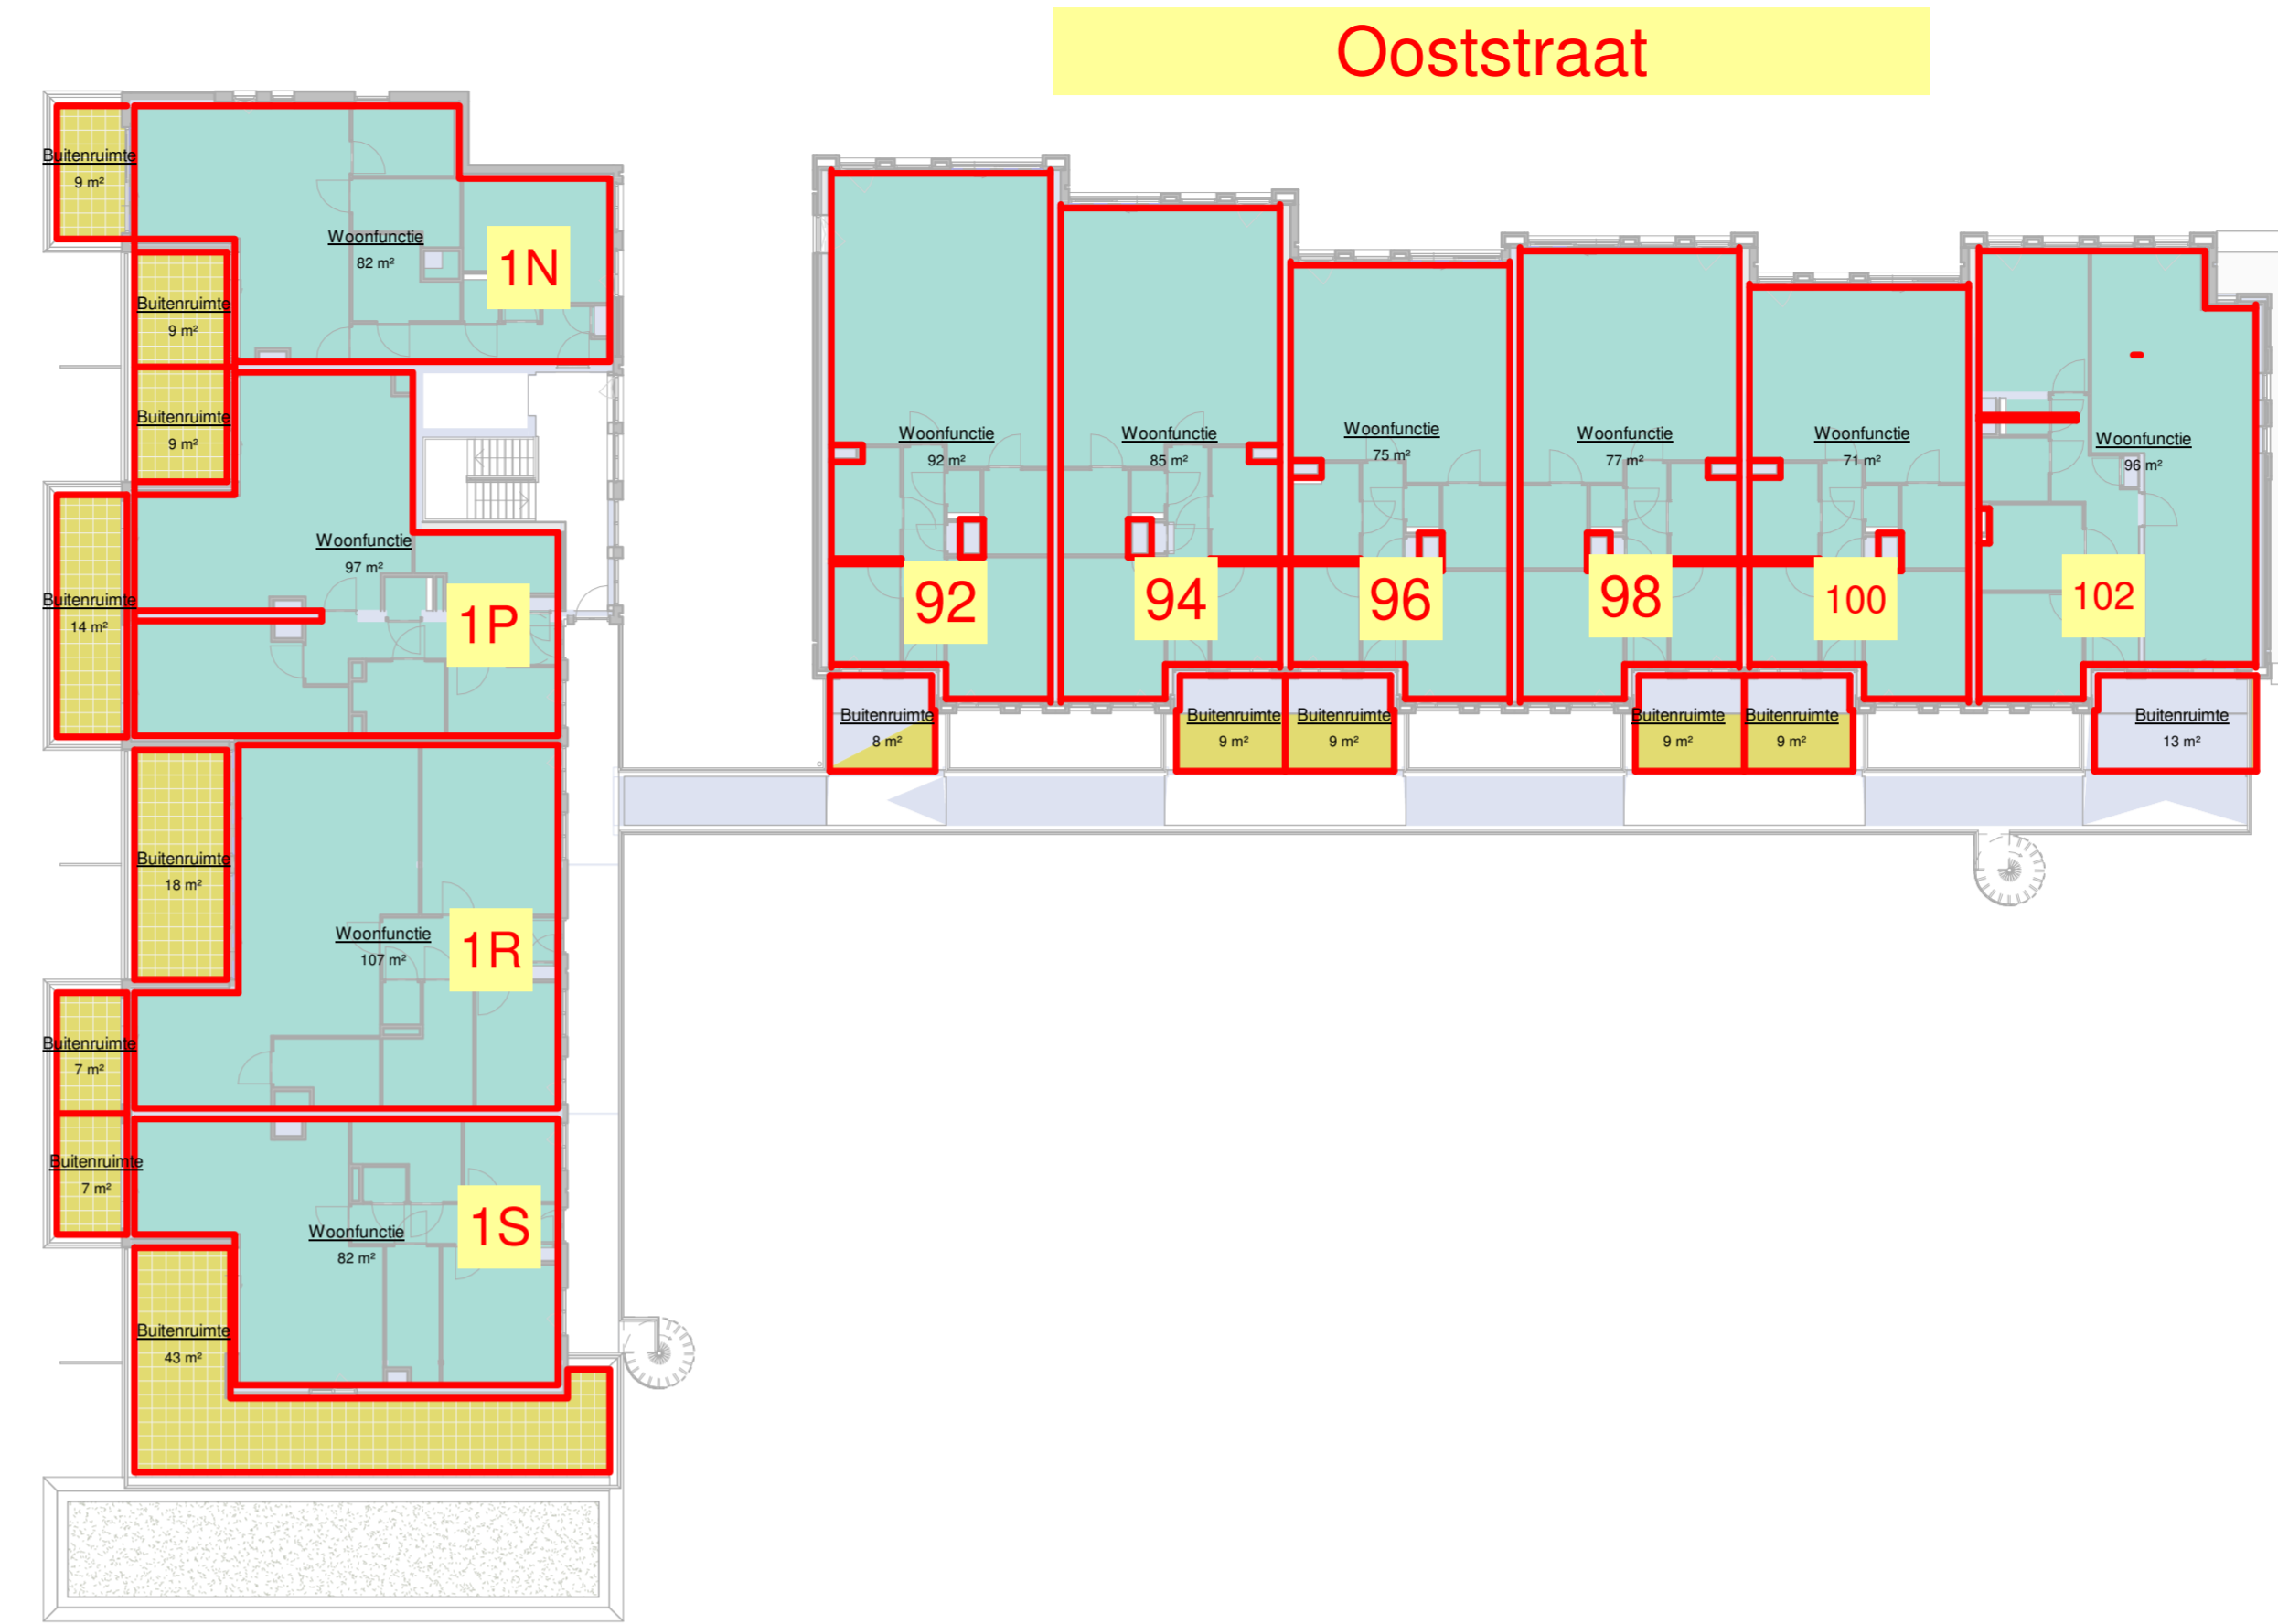


2e VERDIEPING

Gebruikte bronnen:
 Onderlegger situatie: pdokDXF-1610009707349.dxf - 07-01-2021
 Constructie: 200786_JOB_CON_Nieuwbouw_woningen_Ooststraat_Oud-Beijerland_R21.rvt - 14-04-2021


Gebruiksoppervlakt (GO)

Level	Omschrijving	Opp.
RR_00_V0	Buitemruimte	91 m²
RR_00_V0	Gemeenschappelijk	115 m²
RR_00_V0	Overige gebruiksruimte	179 m²
RR_00_V0	Woonfunctie	863 m²
		1249 m²
RR_00_V1	Buitemruimte	119 m²
RR_00_V1	Gemeenschappelijk	13 m²
RR_00_V1	Woonfunctie	1047 m²
		1179 m²
RR_00_V2	Buitemruimte	171 m²
RR_00_V2	Woonfunctie	864 m²
		1034 m²
		3462 m²

Prins Bernhardstraat

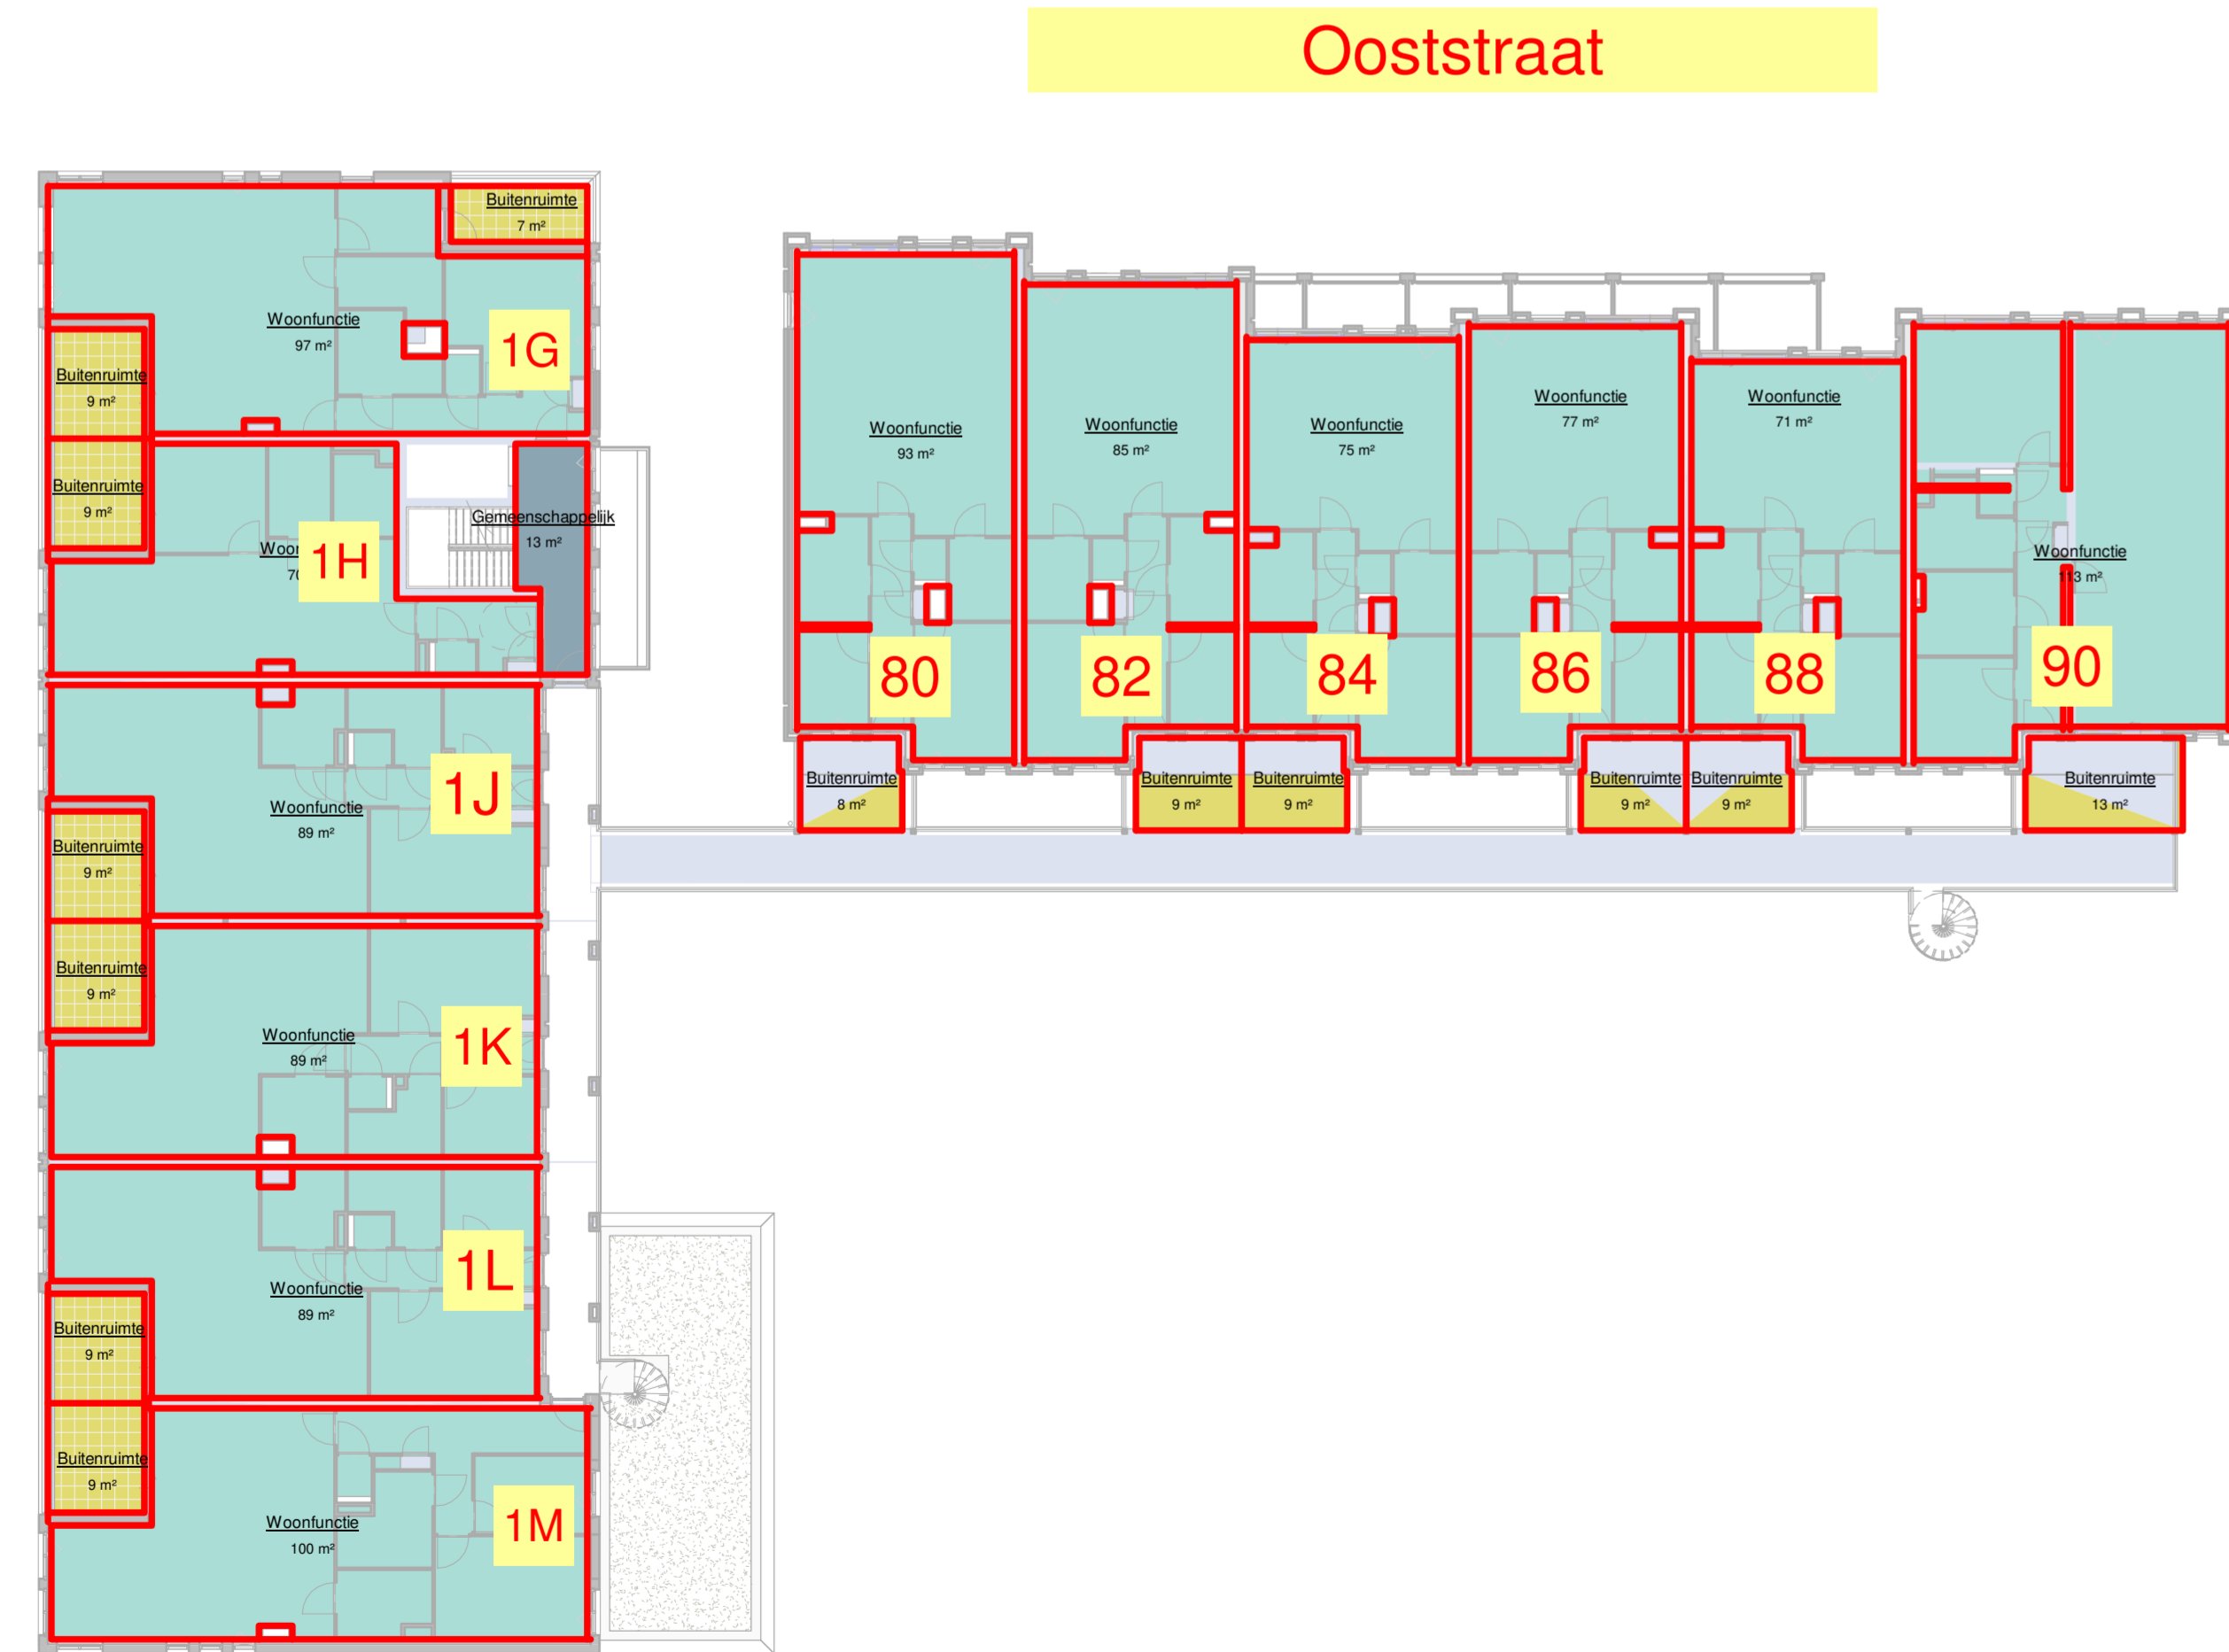

1e VERDIEPING

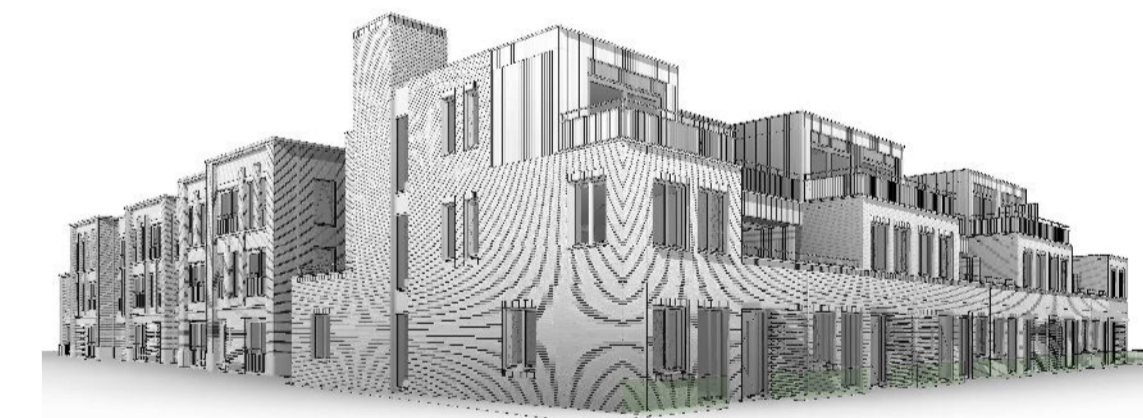

: gewijzigd
 22-04-2021 : datum
Nieuwbouw Woningen Ooststraat project
 Ooststraat, Oud-Beijerland: adresgegevens
 : opdrachtgever

GO onderdeel
 1 : 200 schaal

4344-DO-510 project- en tekeningnummer
 Definitief Ontwerp: projectfase

: projectmanager
 : Maliepaard: getekend

RoosRos Architecten
 L.J. Costerstraat 2 | 3261 LH
 Oud-Beijerland

0186 69 15 80
 info@roosros.nl
 www.roosros.nl

DEFINITIEF

Behoort bij aanvraag omgevingsvergunning bouwen aan het
 College van Burgemeester en Wethouders van de gemeente
 Hoeksche Waard d.d. 22-04-2021.

ROOSROS
 ARCHITECTEN