



Overzicht kleuren en materialen, zie DO-600\_Kleur- en materiaalstaat




LINKER GEVEL (WEST)

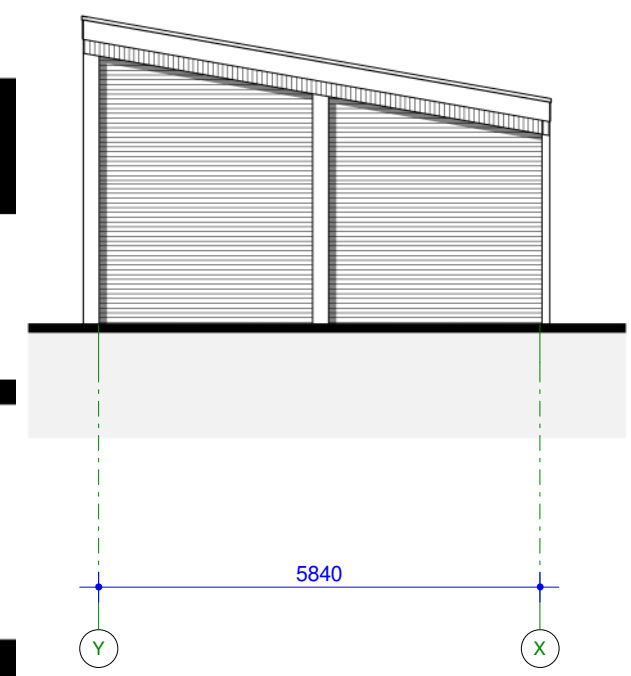


VOORGEVEL (NOORD)

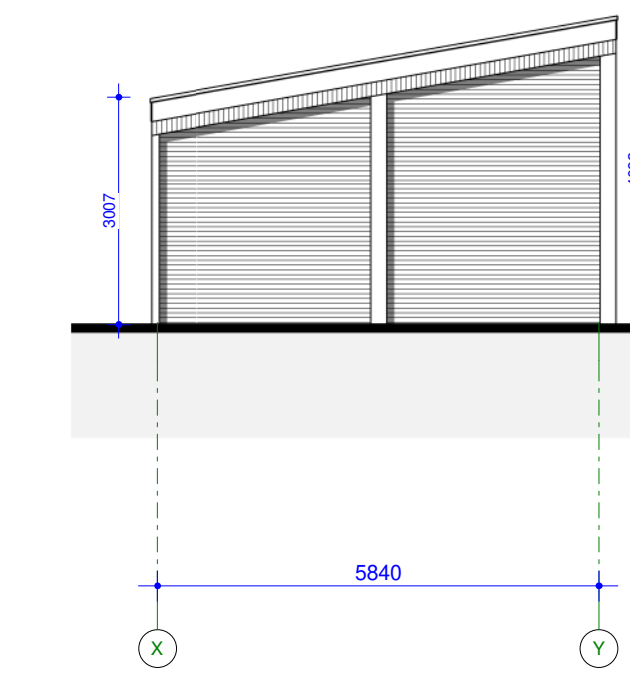


RECHTER GEVEL (OOST)

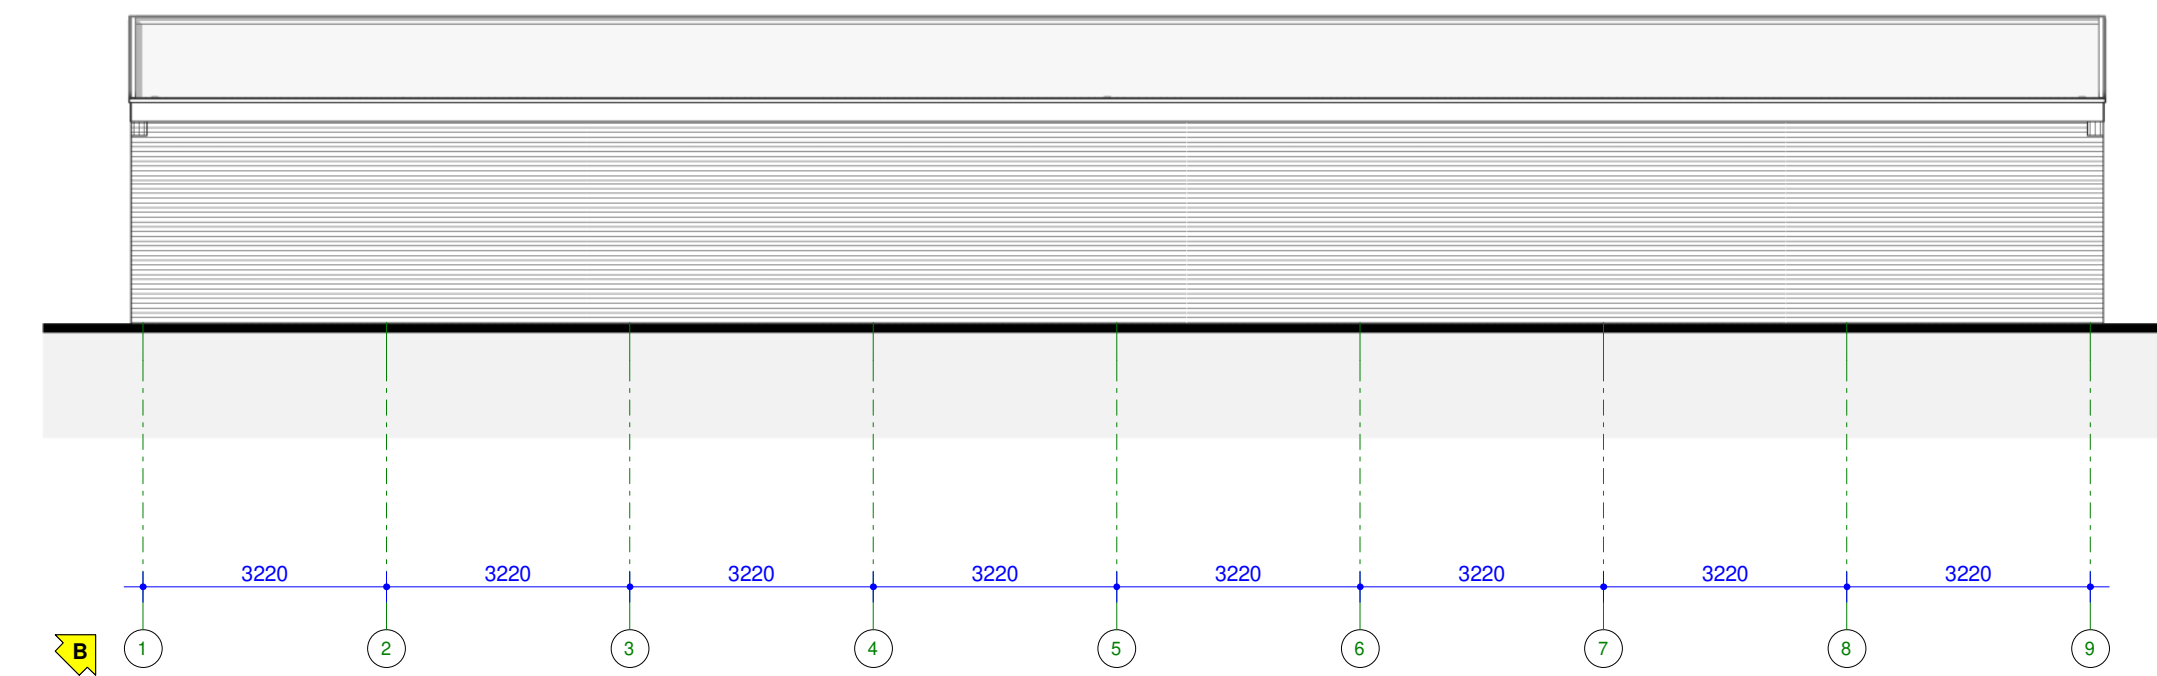


ACHTERGEVEL (ZUID)

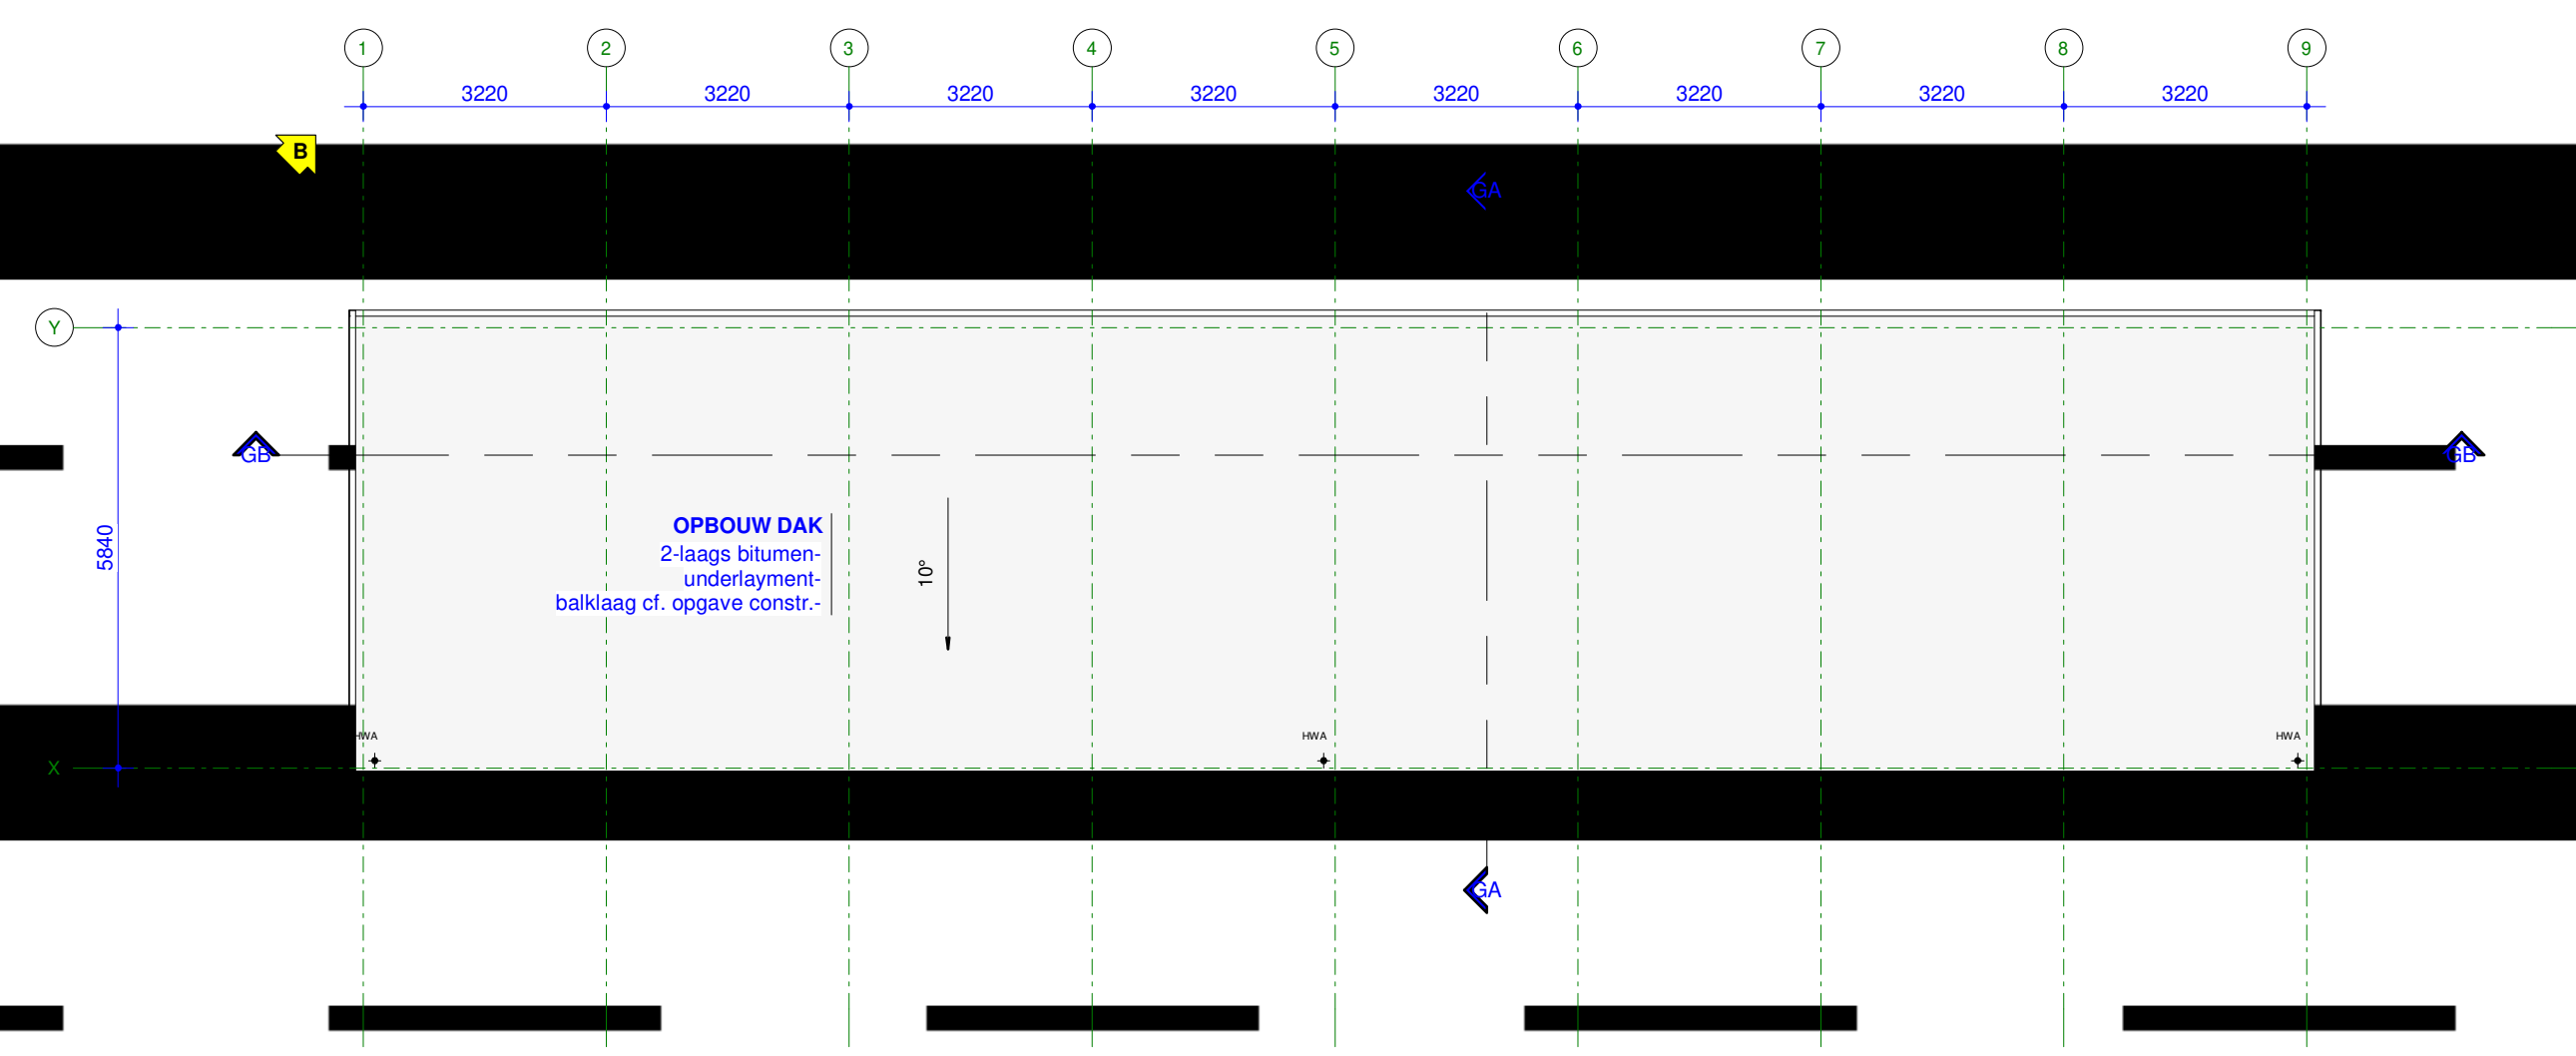



DAK

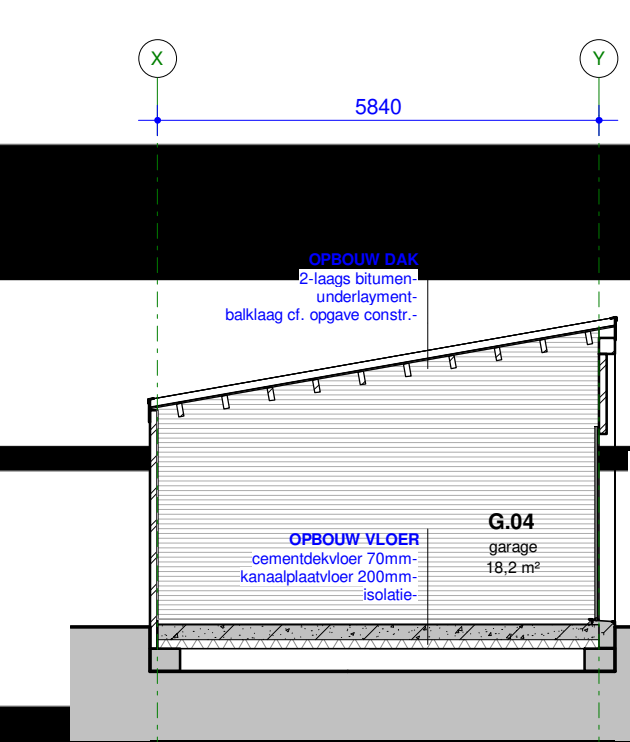


DOORSNEDE GA

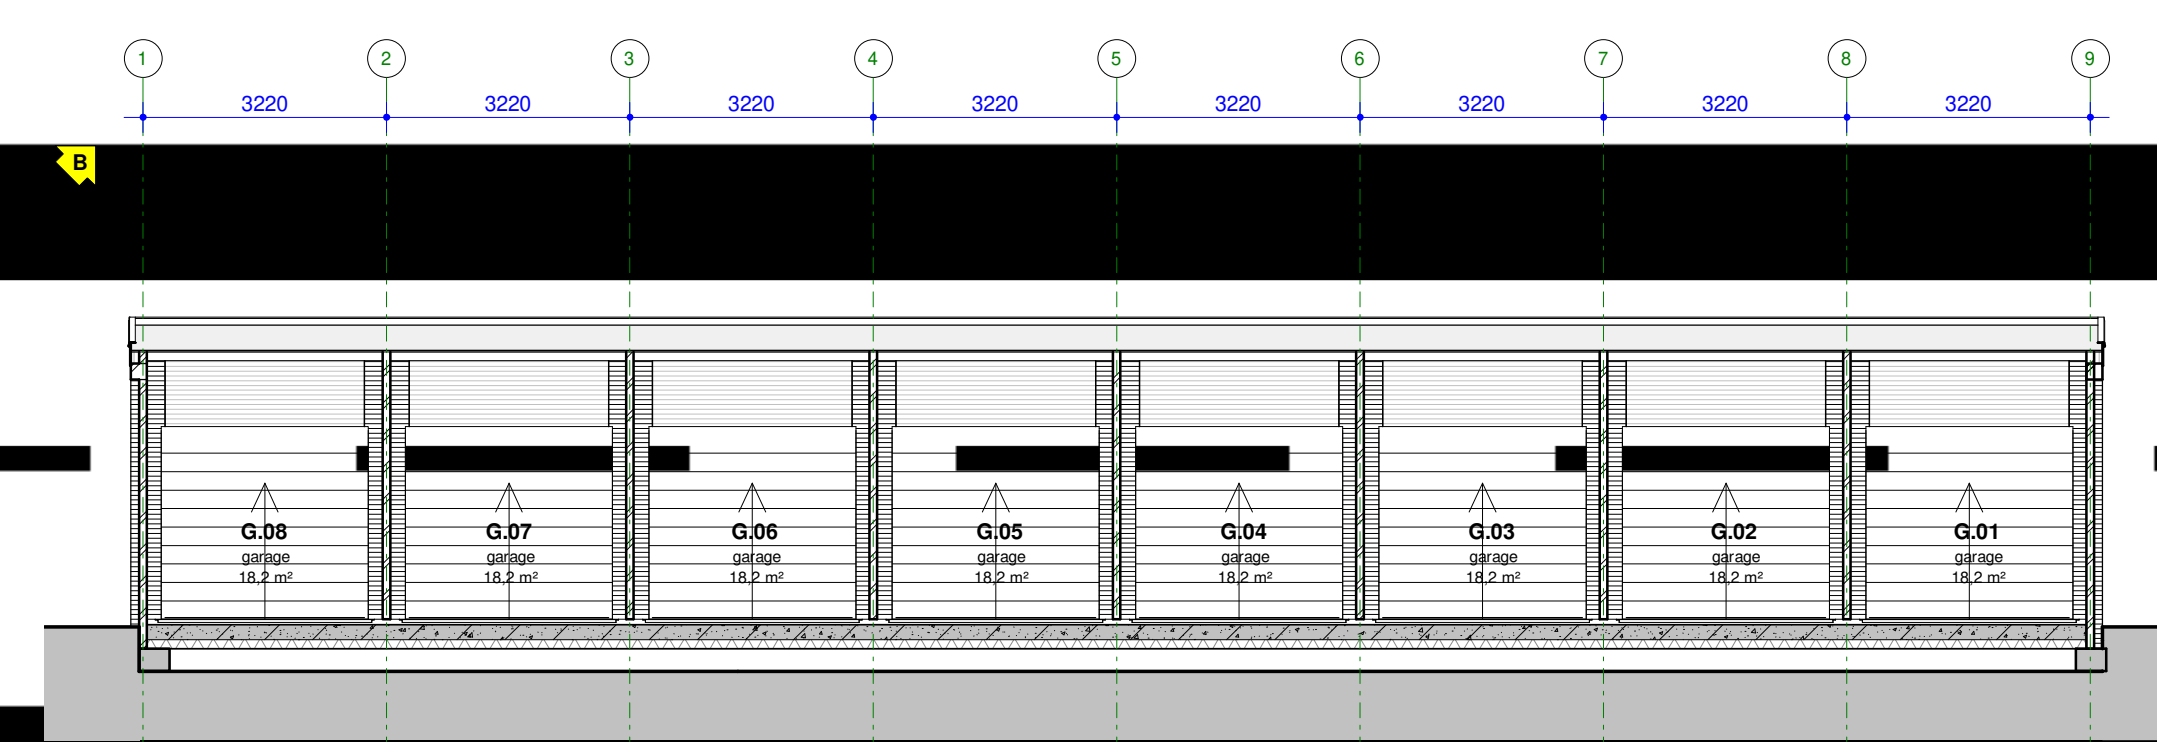


DOORSNEDE GB

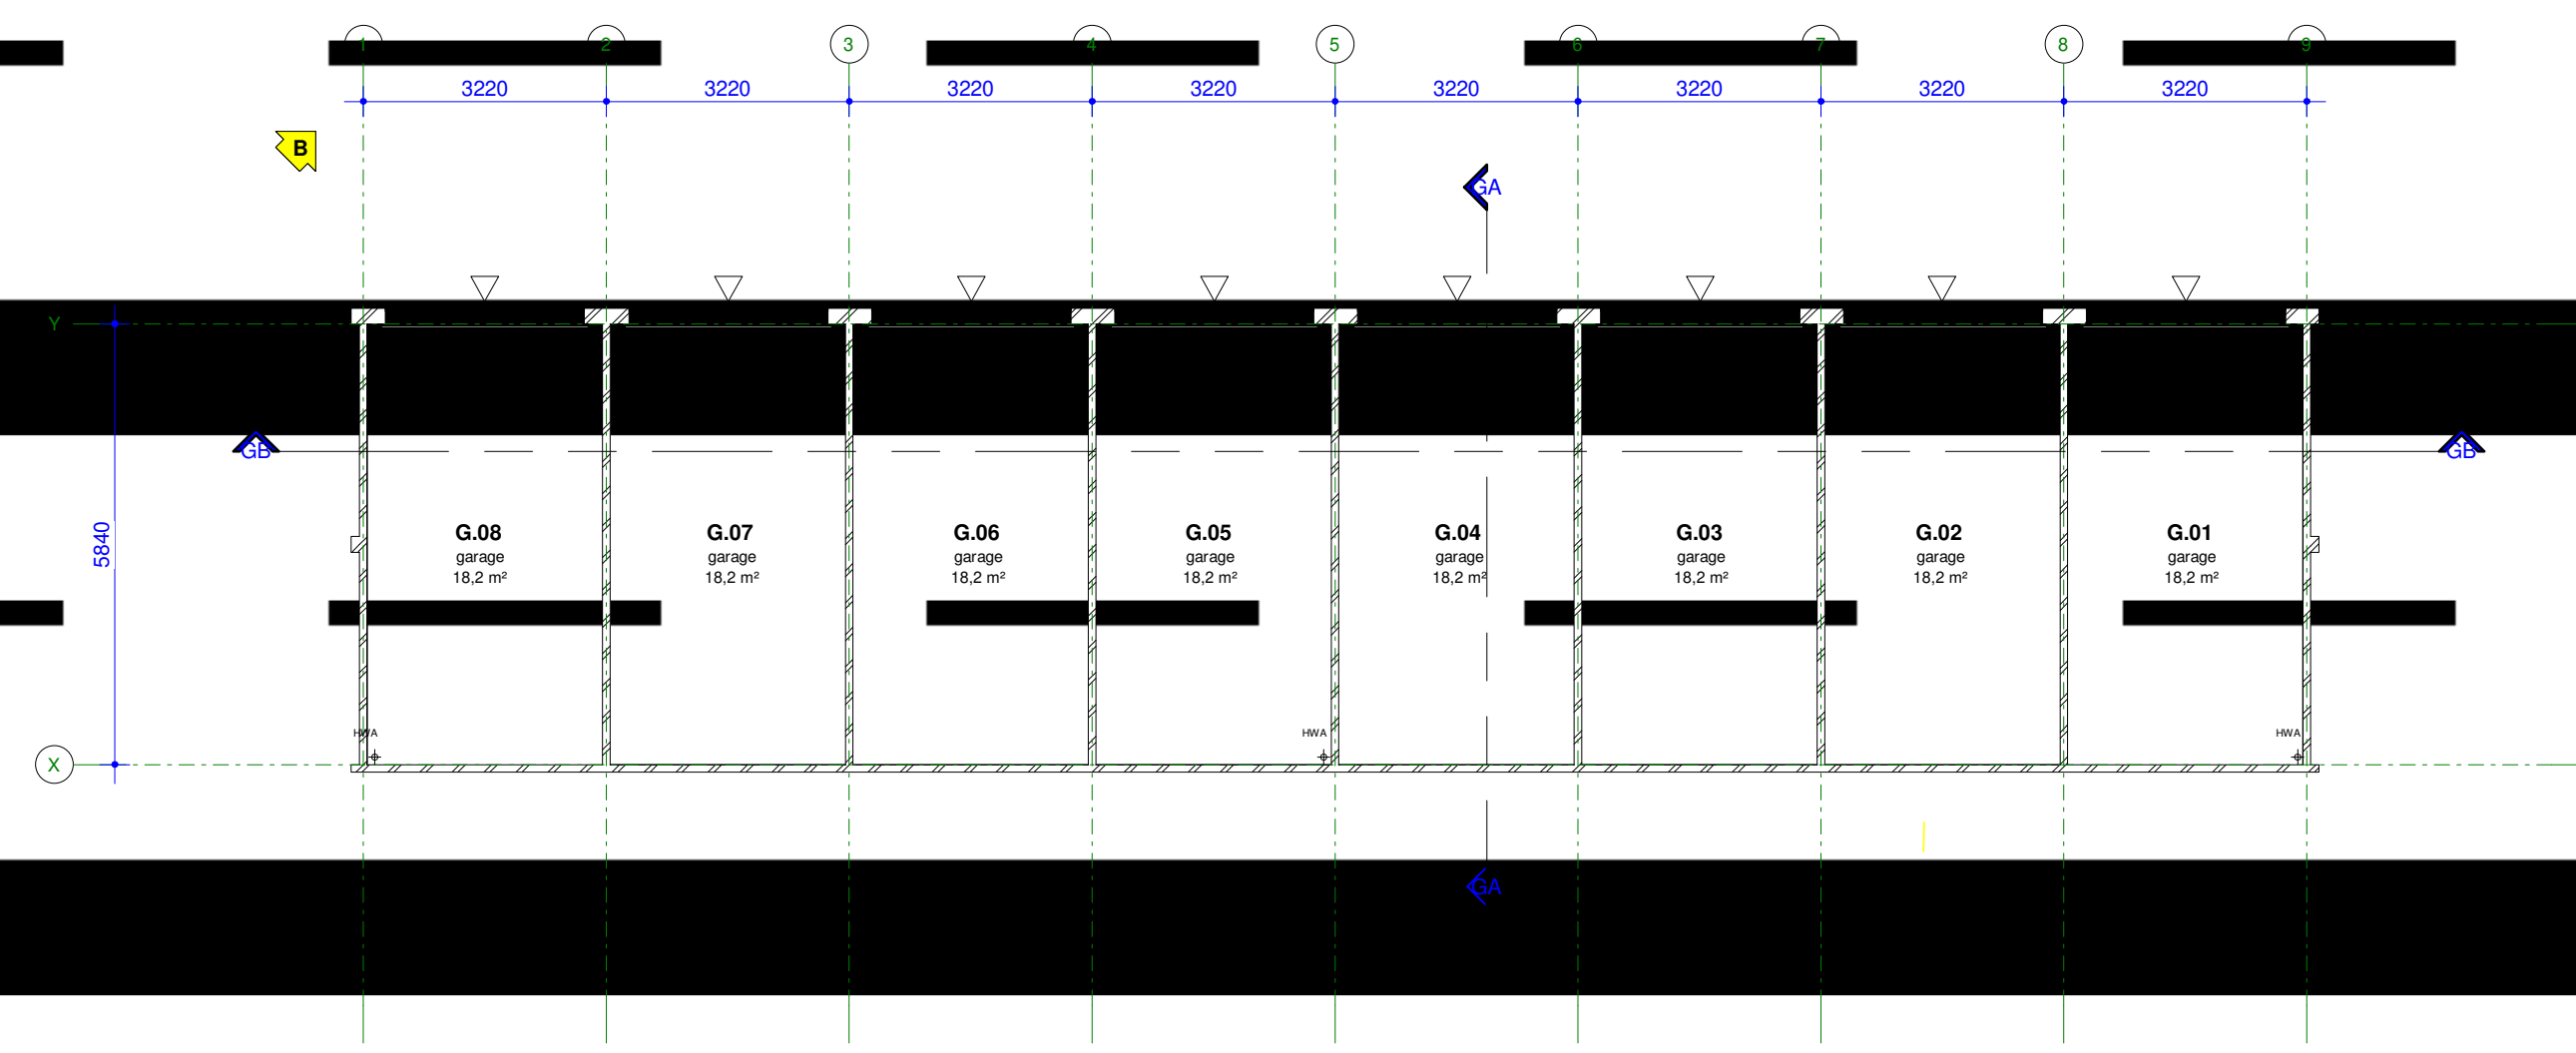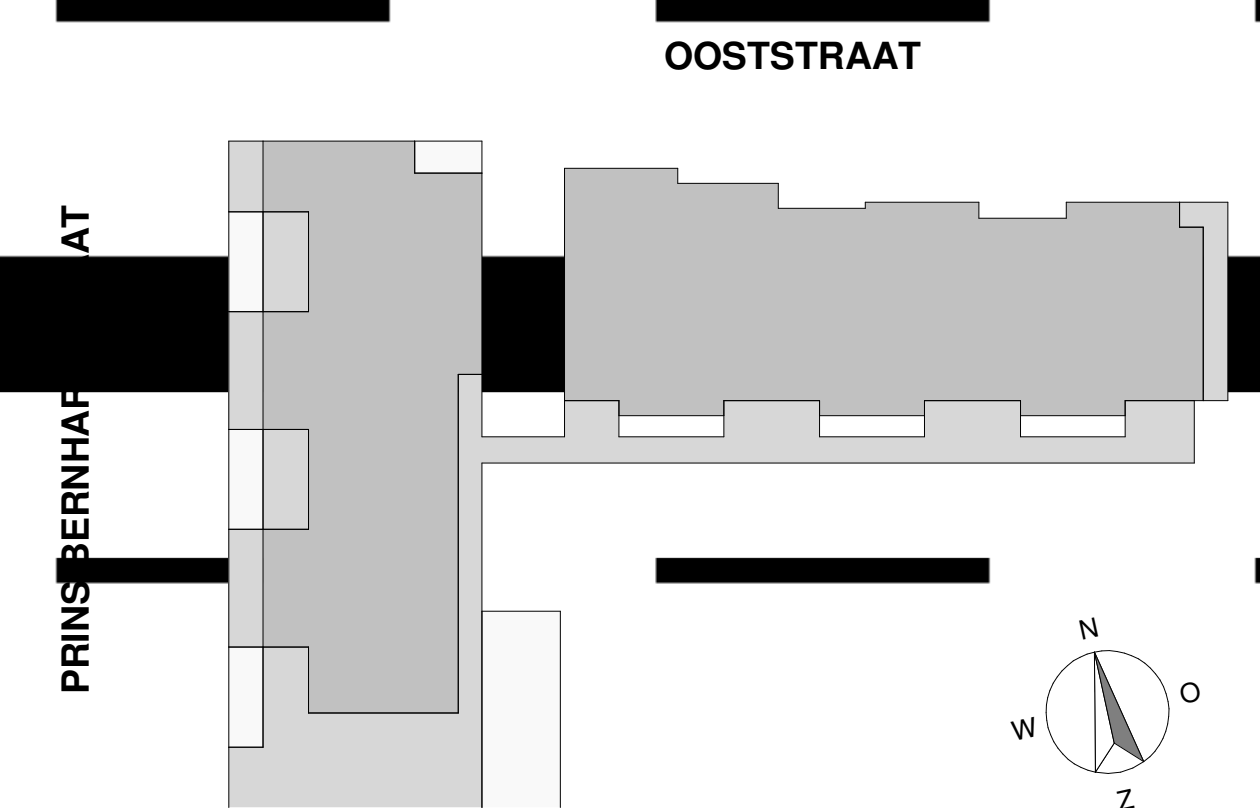

BEGANE GROND

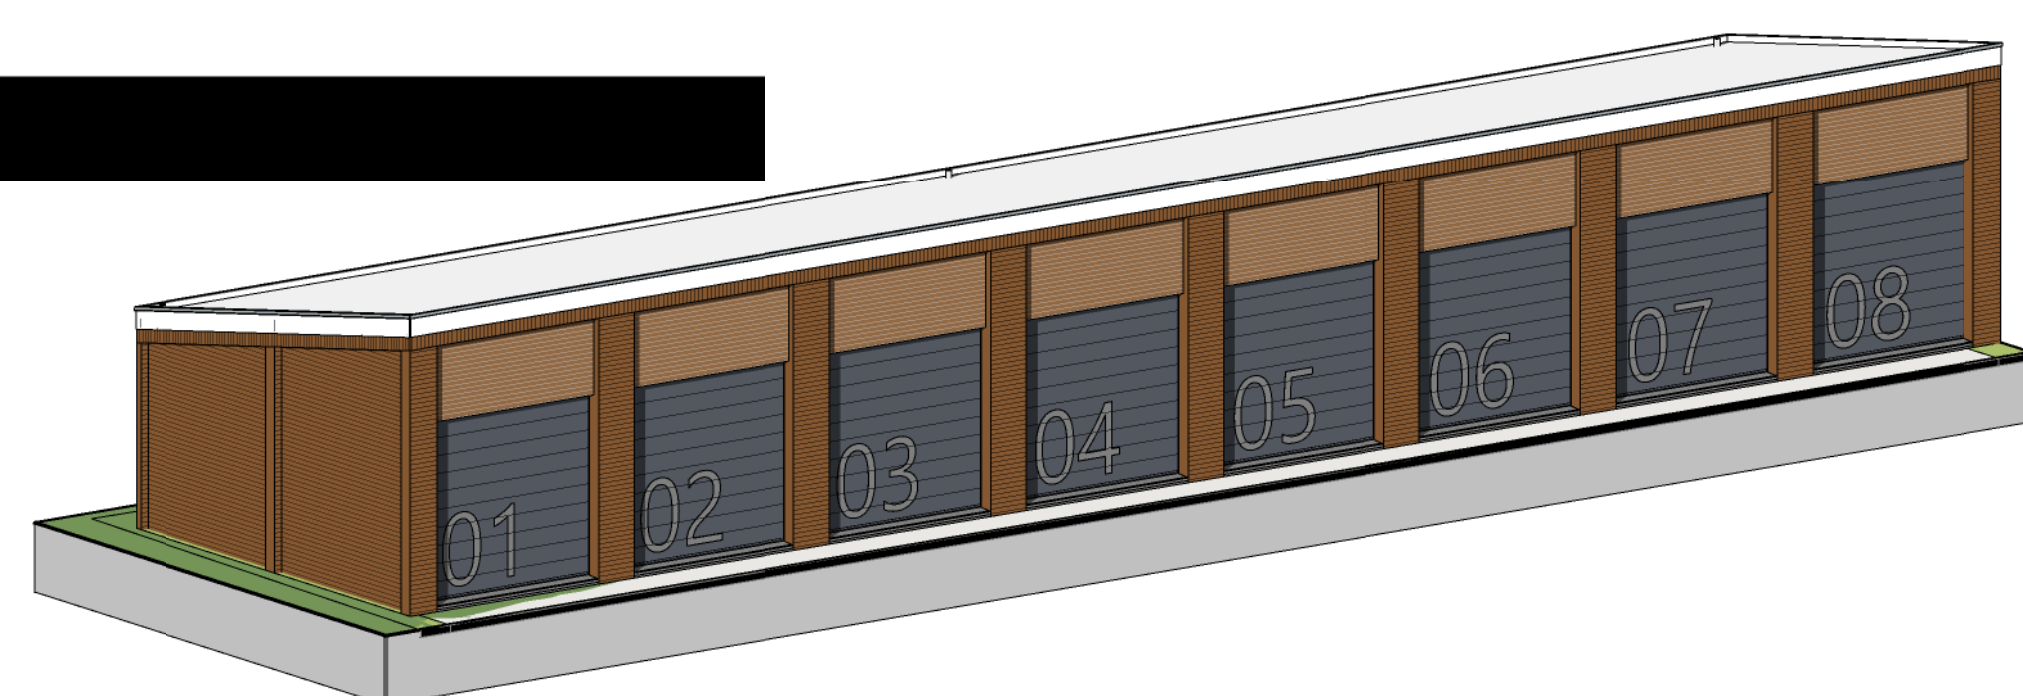

3D GARAGEBOXEN

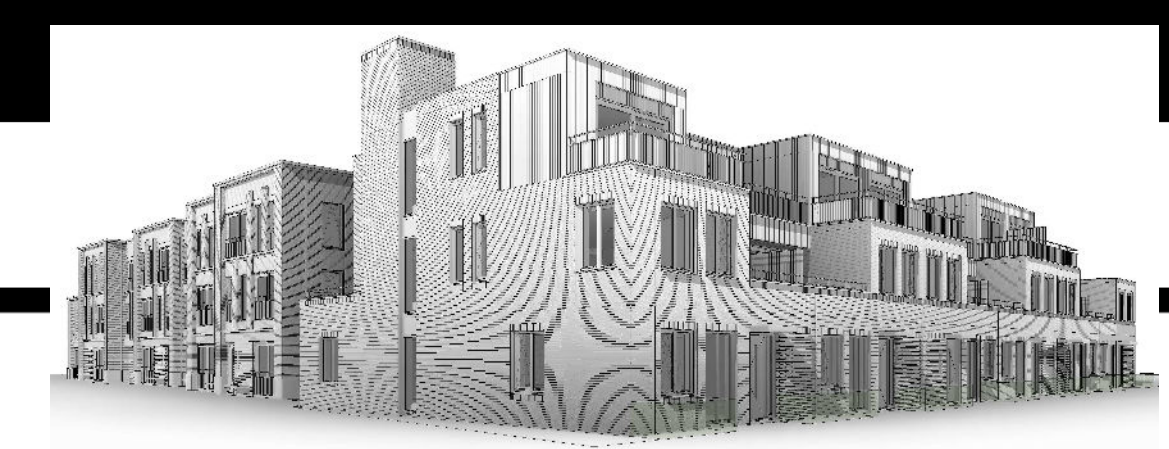

gemaakt op 22-04-2021 datum  
Nieuwbouw Woningen Ooststraat project  
Ooststraat, Oud-Beijerland; adresgegevens opdrachtgever  
Overzicht garageboxen onderdeel 1 : 100 schaal  
4344-DO-050 project- en tekeningnummer  
Definitief Ontwerp; projectfase

RoosRos Architecten  
L.J. Costerstraat 2 | 3261 LH  
Oud-Beijerland  
0186 69 15 80  
info@roosros.nl  
www.roosros.nl  
**DEFINITIEF**  
Behoort bij aanvraag omgevingsvergunning bouwen aan het College van Burgemeester en Wethouders van de gemeente Hoeksche Waard d.d. 22-04-2021.  
**ROOSROS**  
ARCHITECTEN