



Overzicht kleuren en materialen, zie DO-600_Kleur- en materiaalstaat




LINKER GEVEL (WEST)

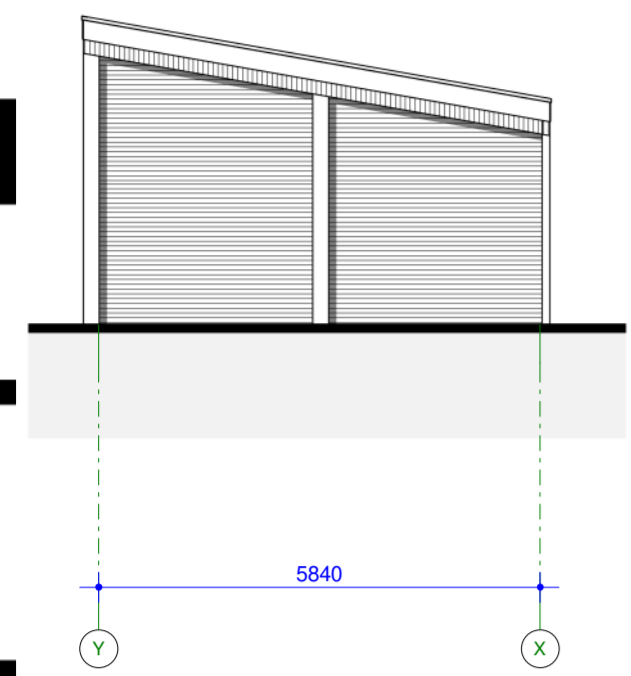


VOORGEVEL (NOORD)

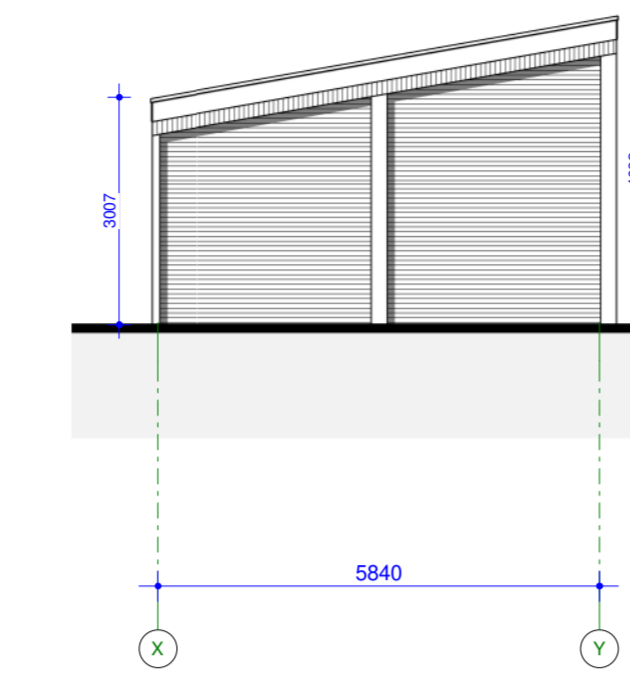


RECHTER GEVEL (OOST)

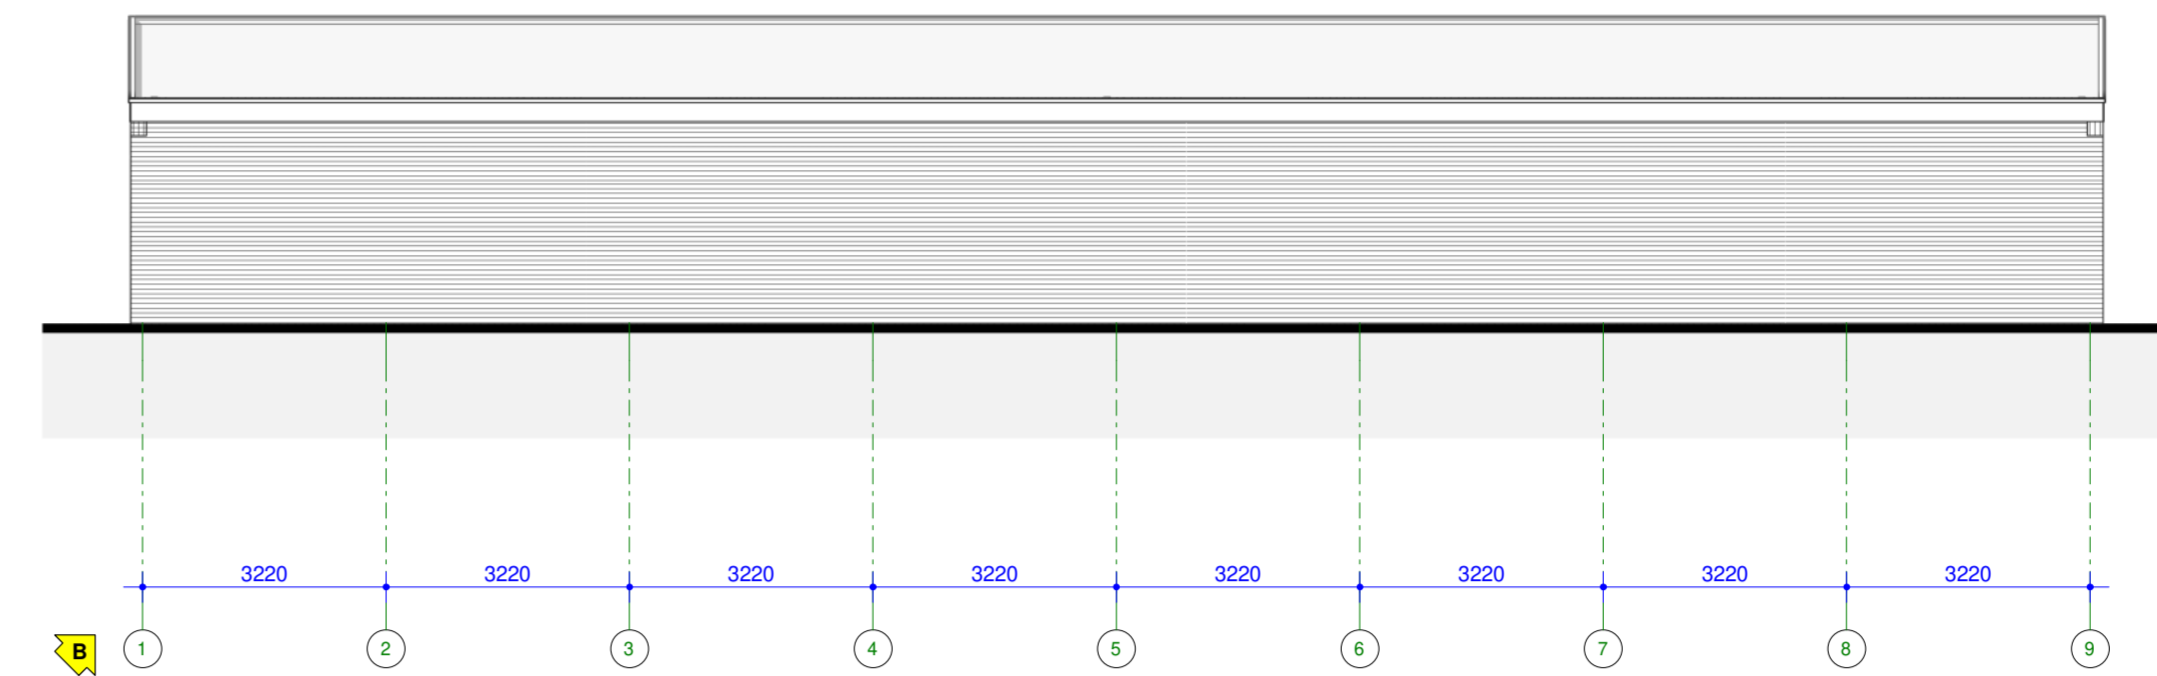


ACHTERGEVEL (ZUID)

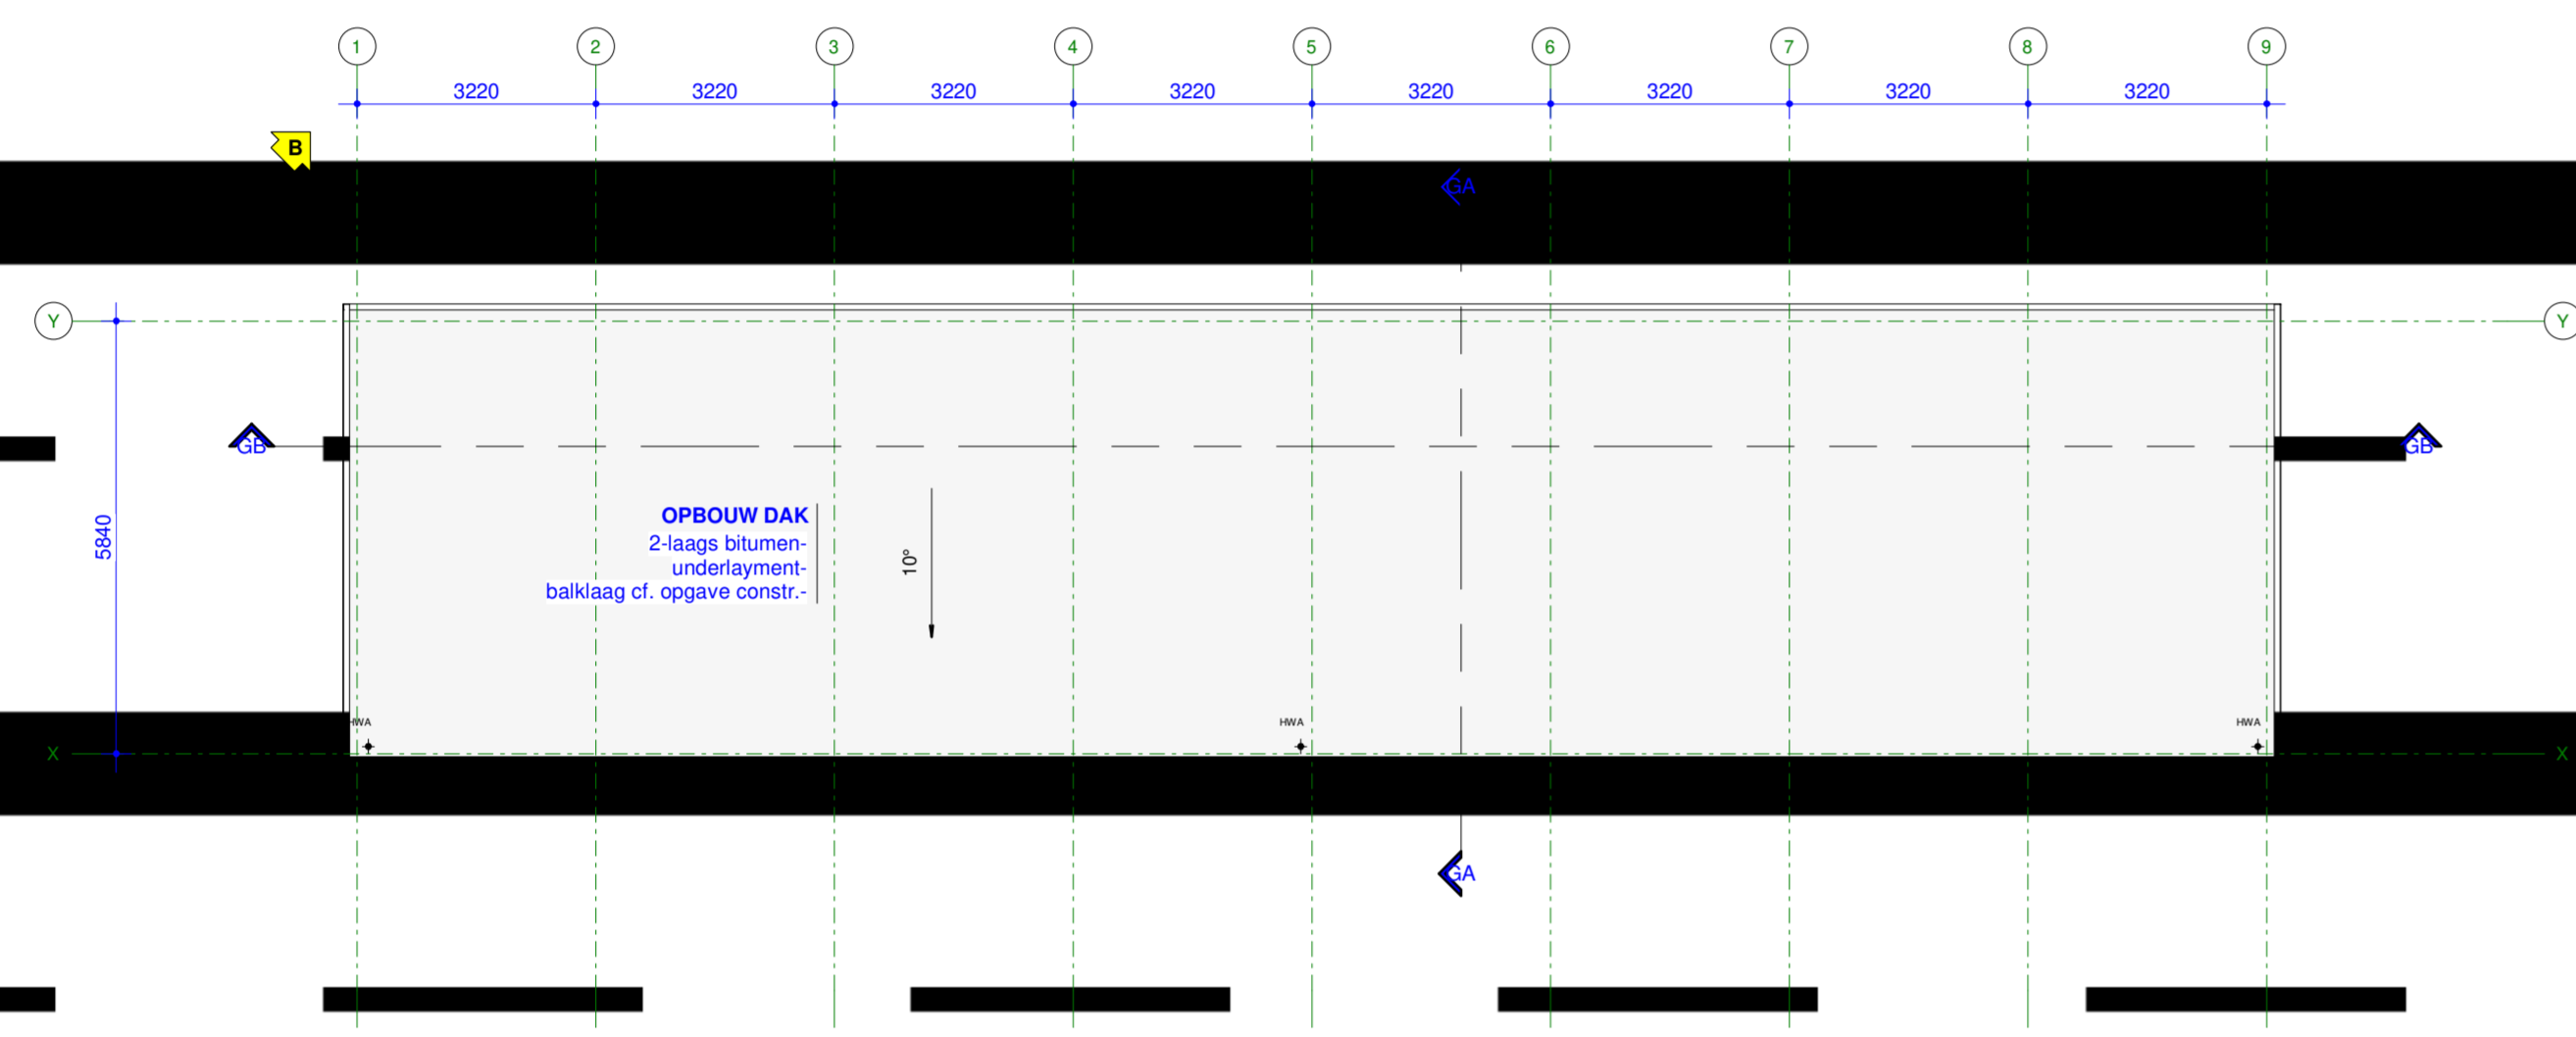



DAK

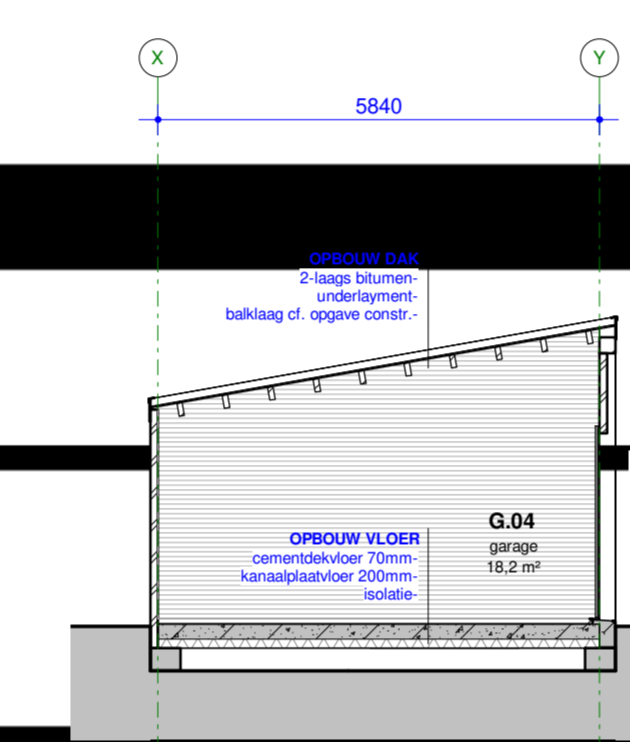


DOORSNEDE GA

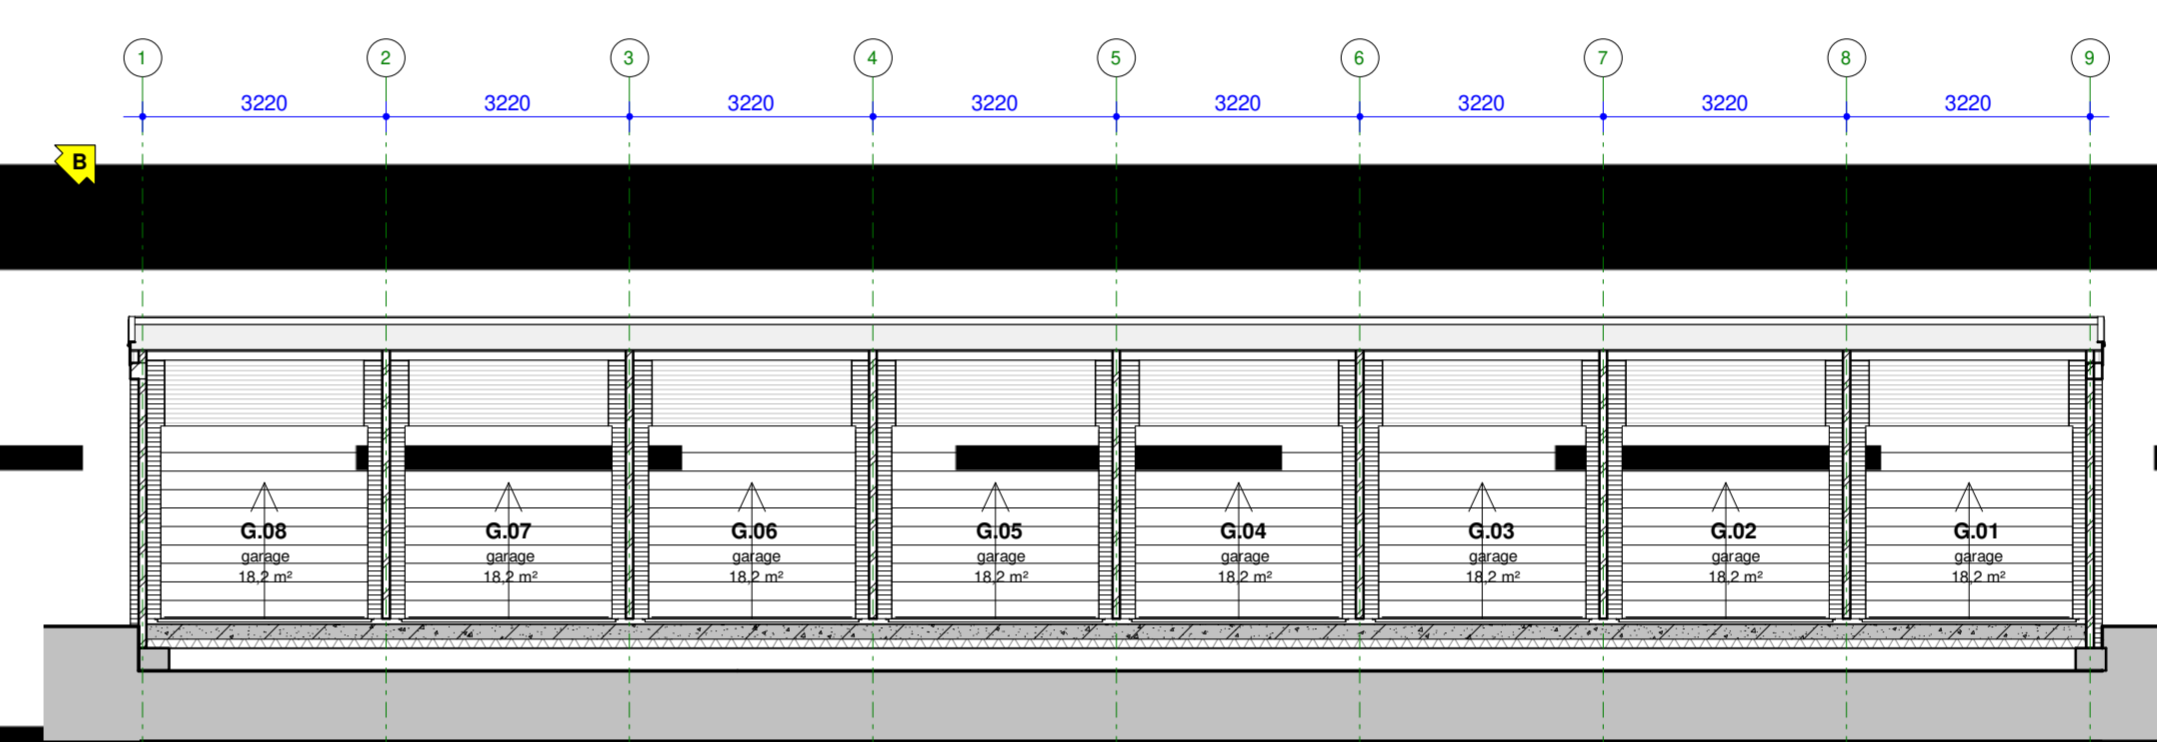


DOORSNEDE GB

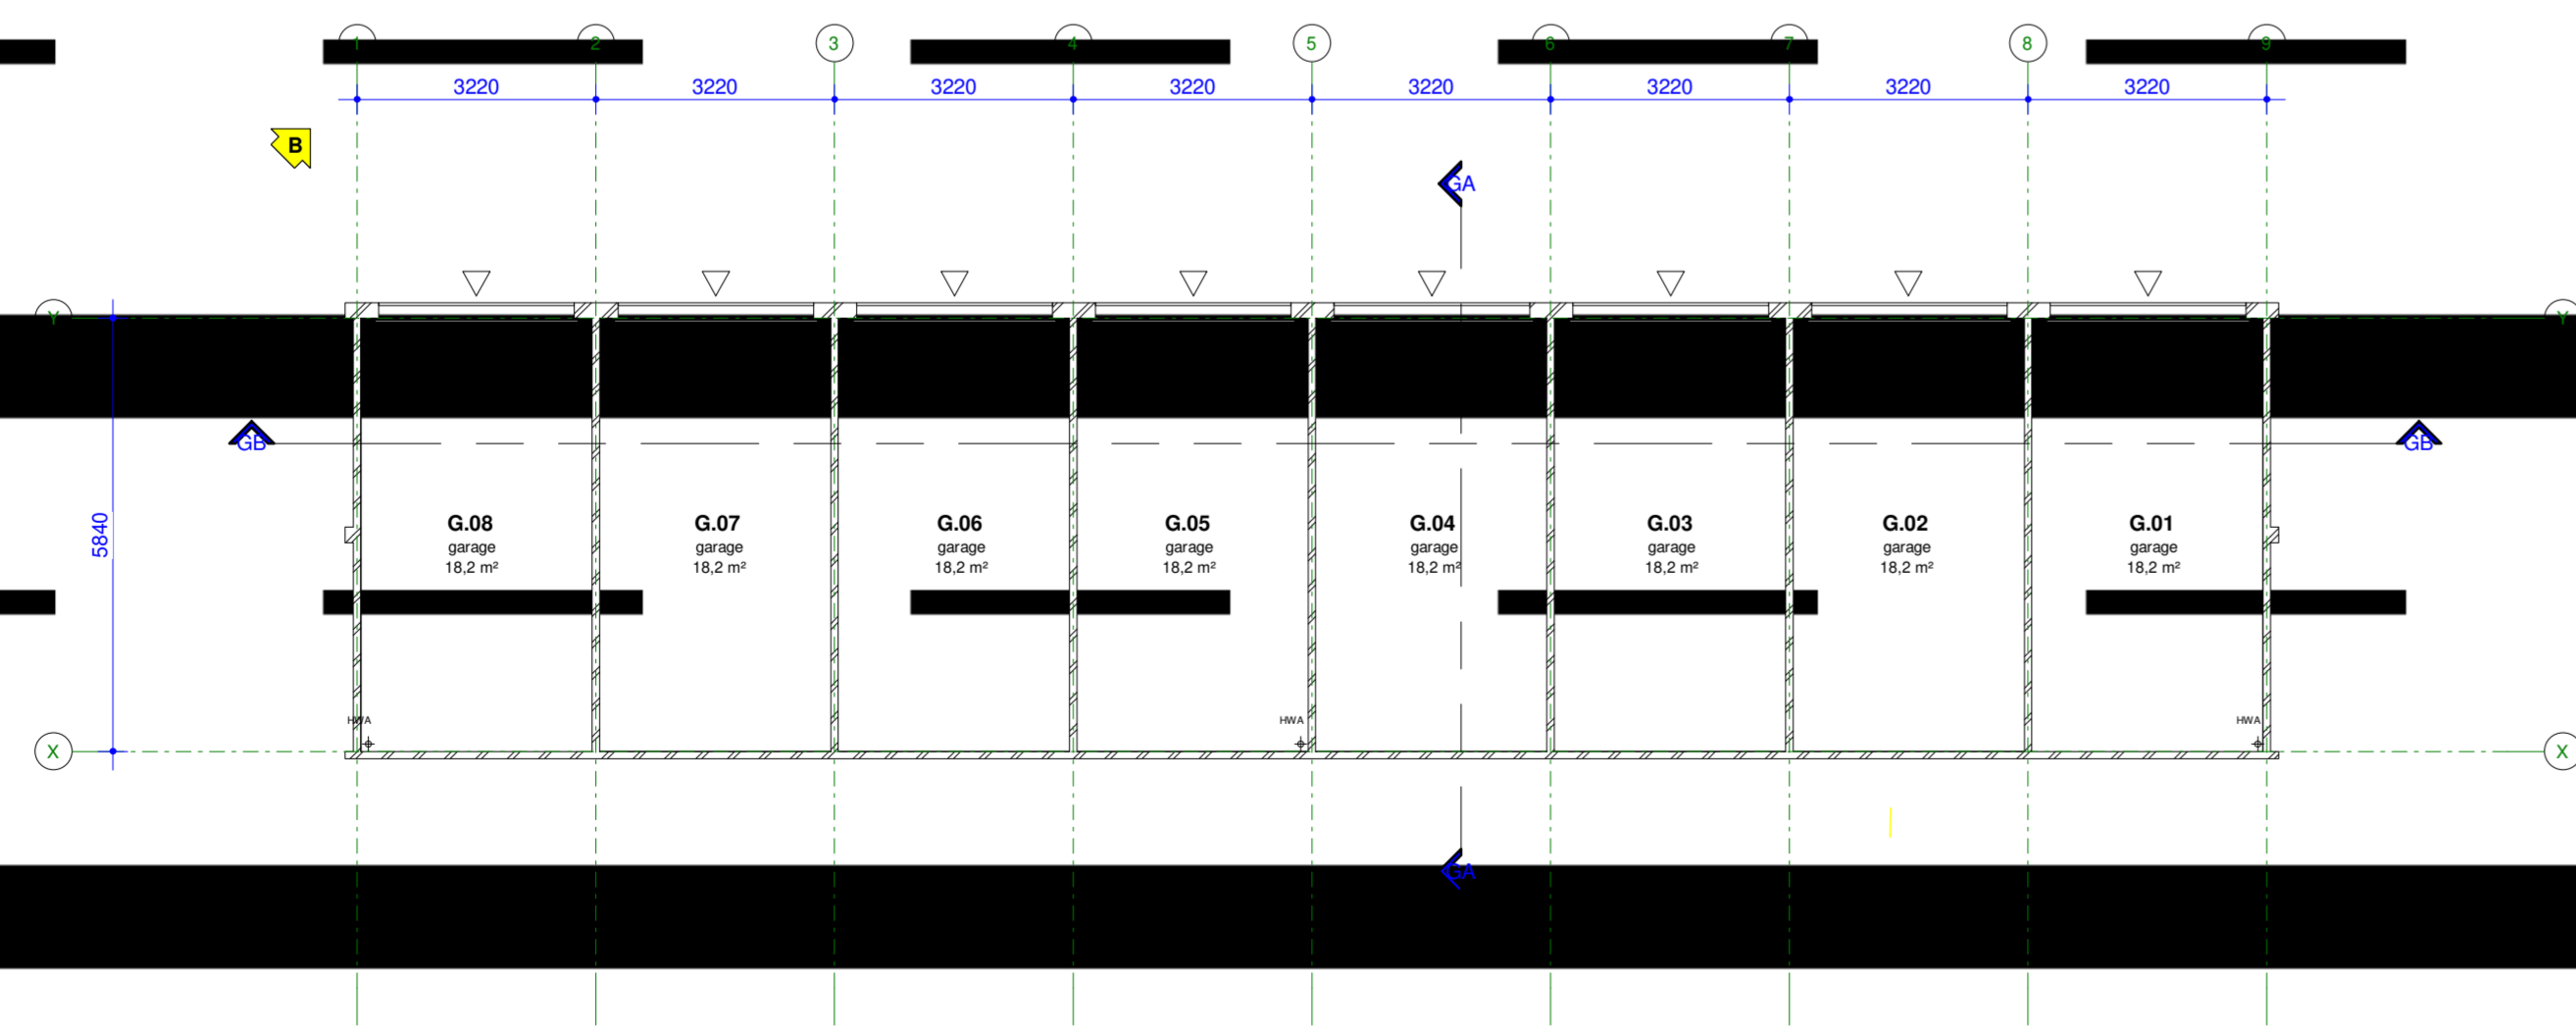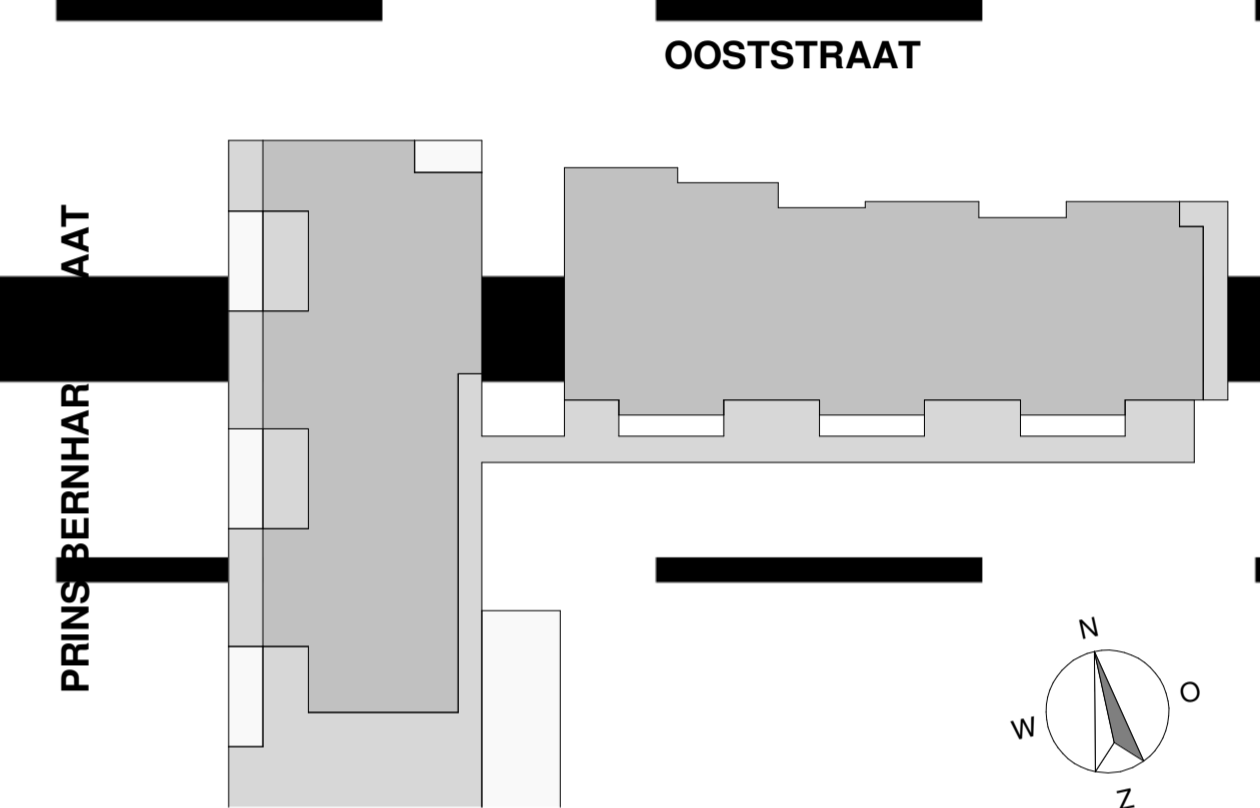

BEGANE GROND

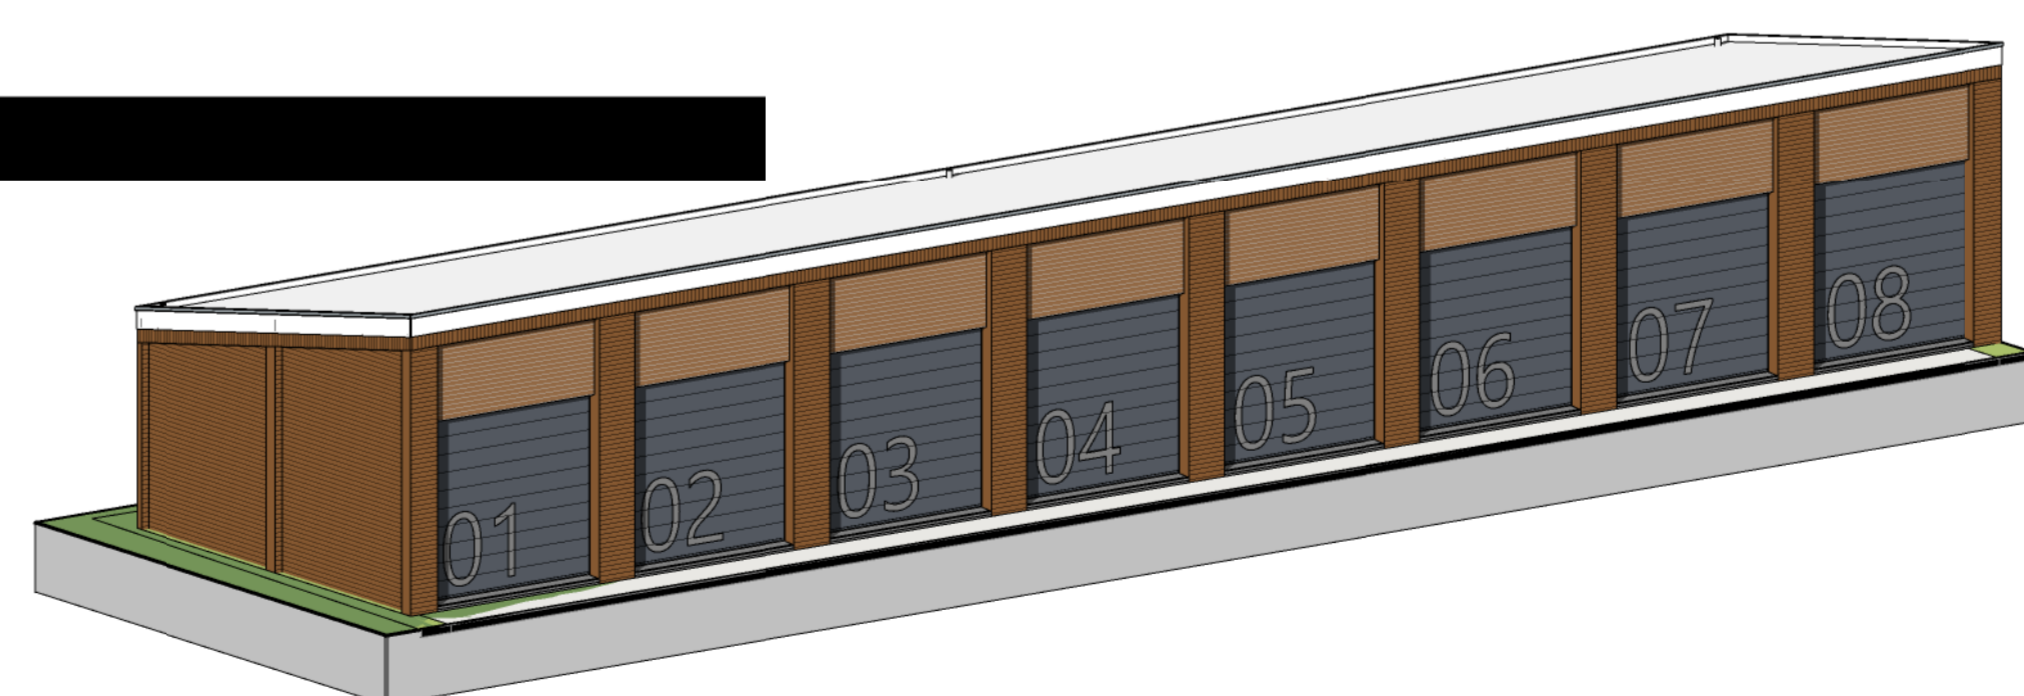

3D GARAGEBOXEN

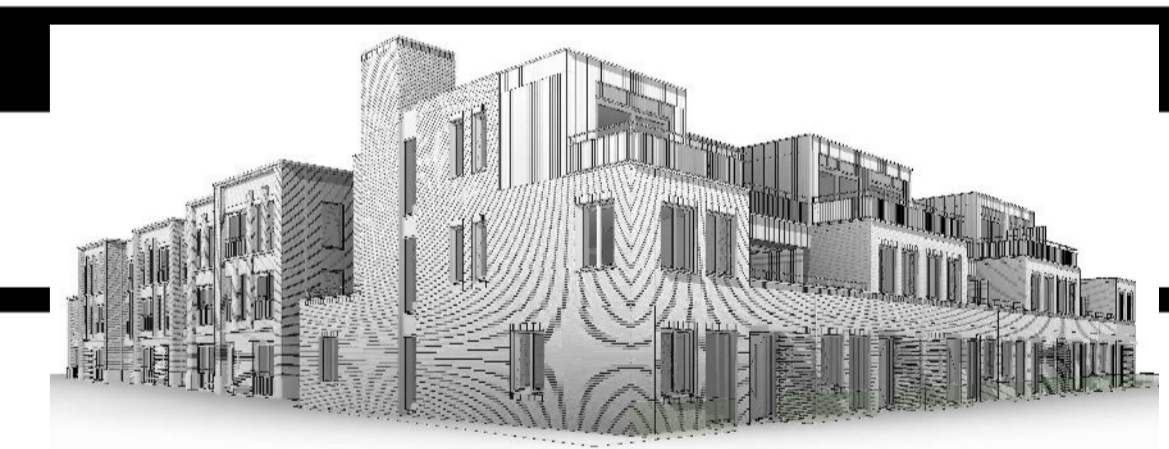

Nieuwbouw Woningen Ooststraat project
Ooststraat, Oud-Beijerland; adresgegevens opdrachtgever
Overzicht garageboxen onderdeel
1 : 100 schaal
4344-DO-050 project- en tekeningnummer
Definitief Ontwerp: projectfase