

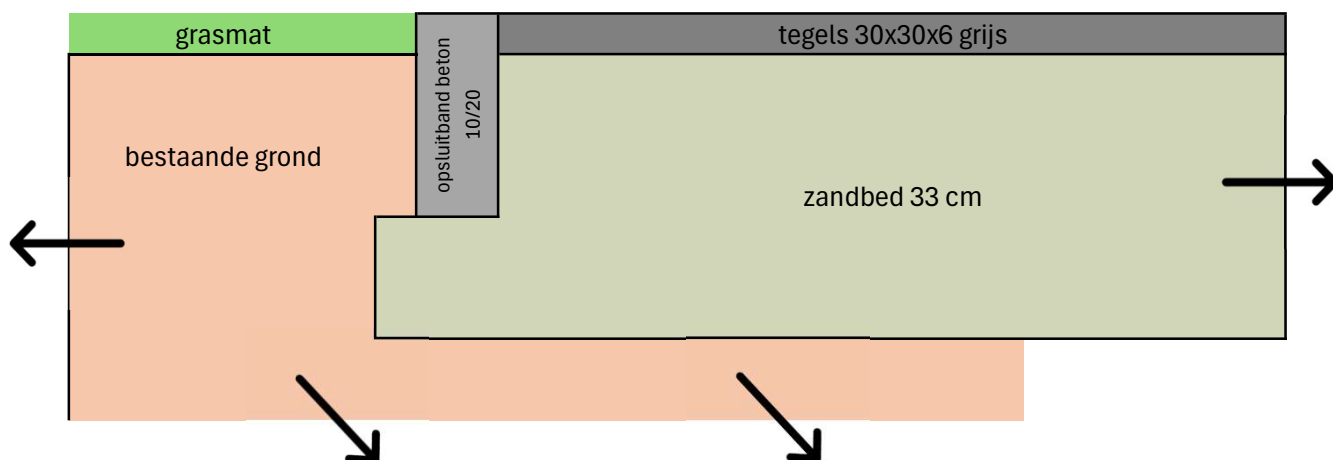
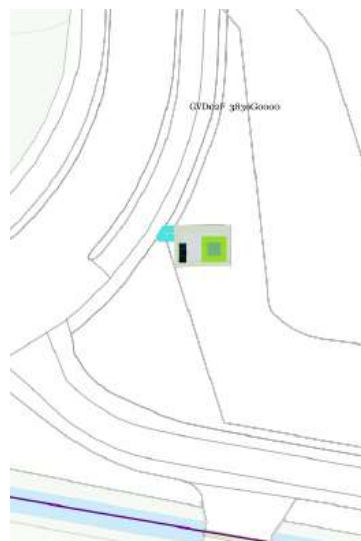


Detail A


Dwarsdoorsnede opbouw tegelpad

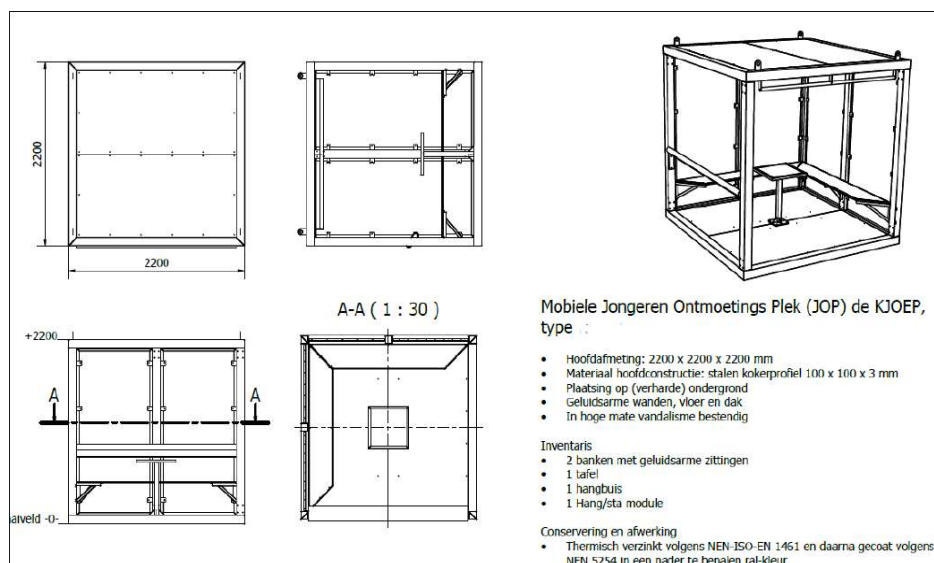


Dwarsdoorsnede opbouw stelconplaten plateau

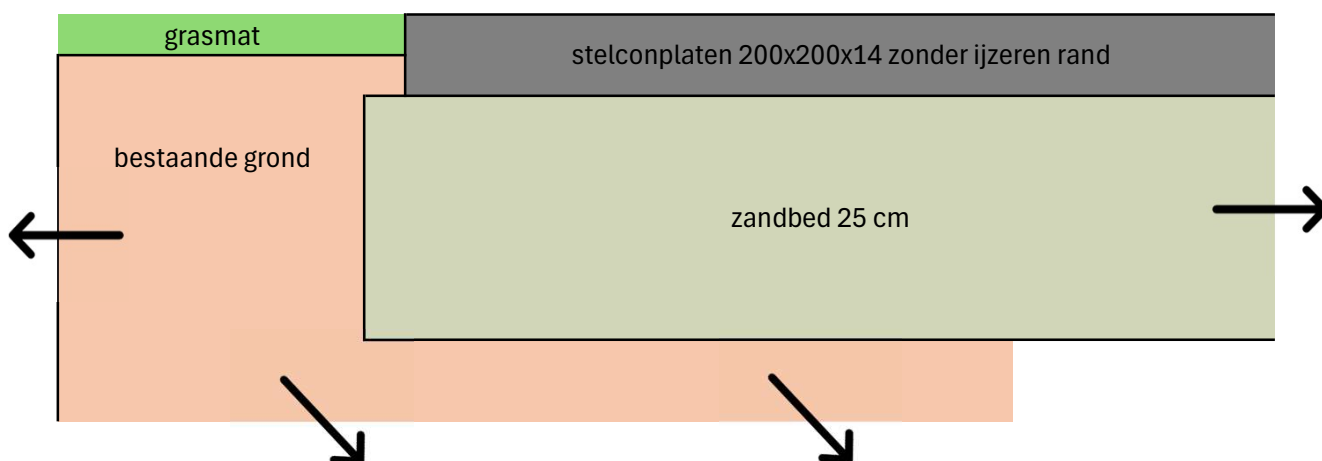

Behoort bij vergunning aanvraag plaatsen JOP aan de Strijenseweg in 's-Gravendeel. Aanvrager gemeente Hoeksche Waard.

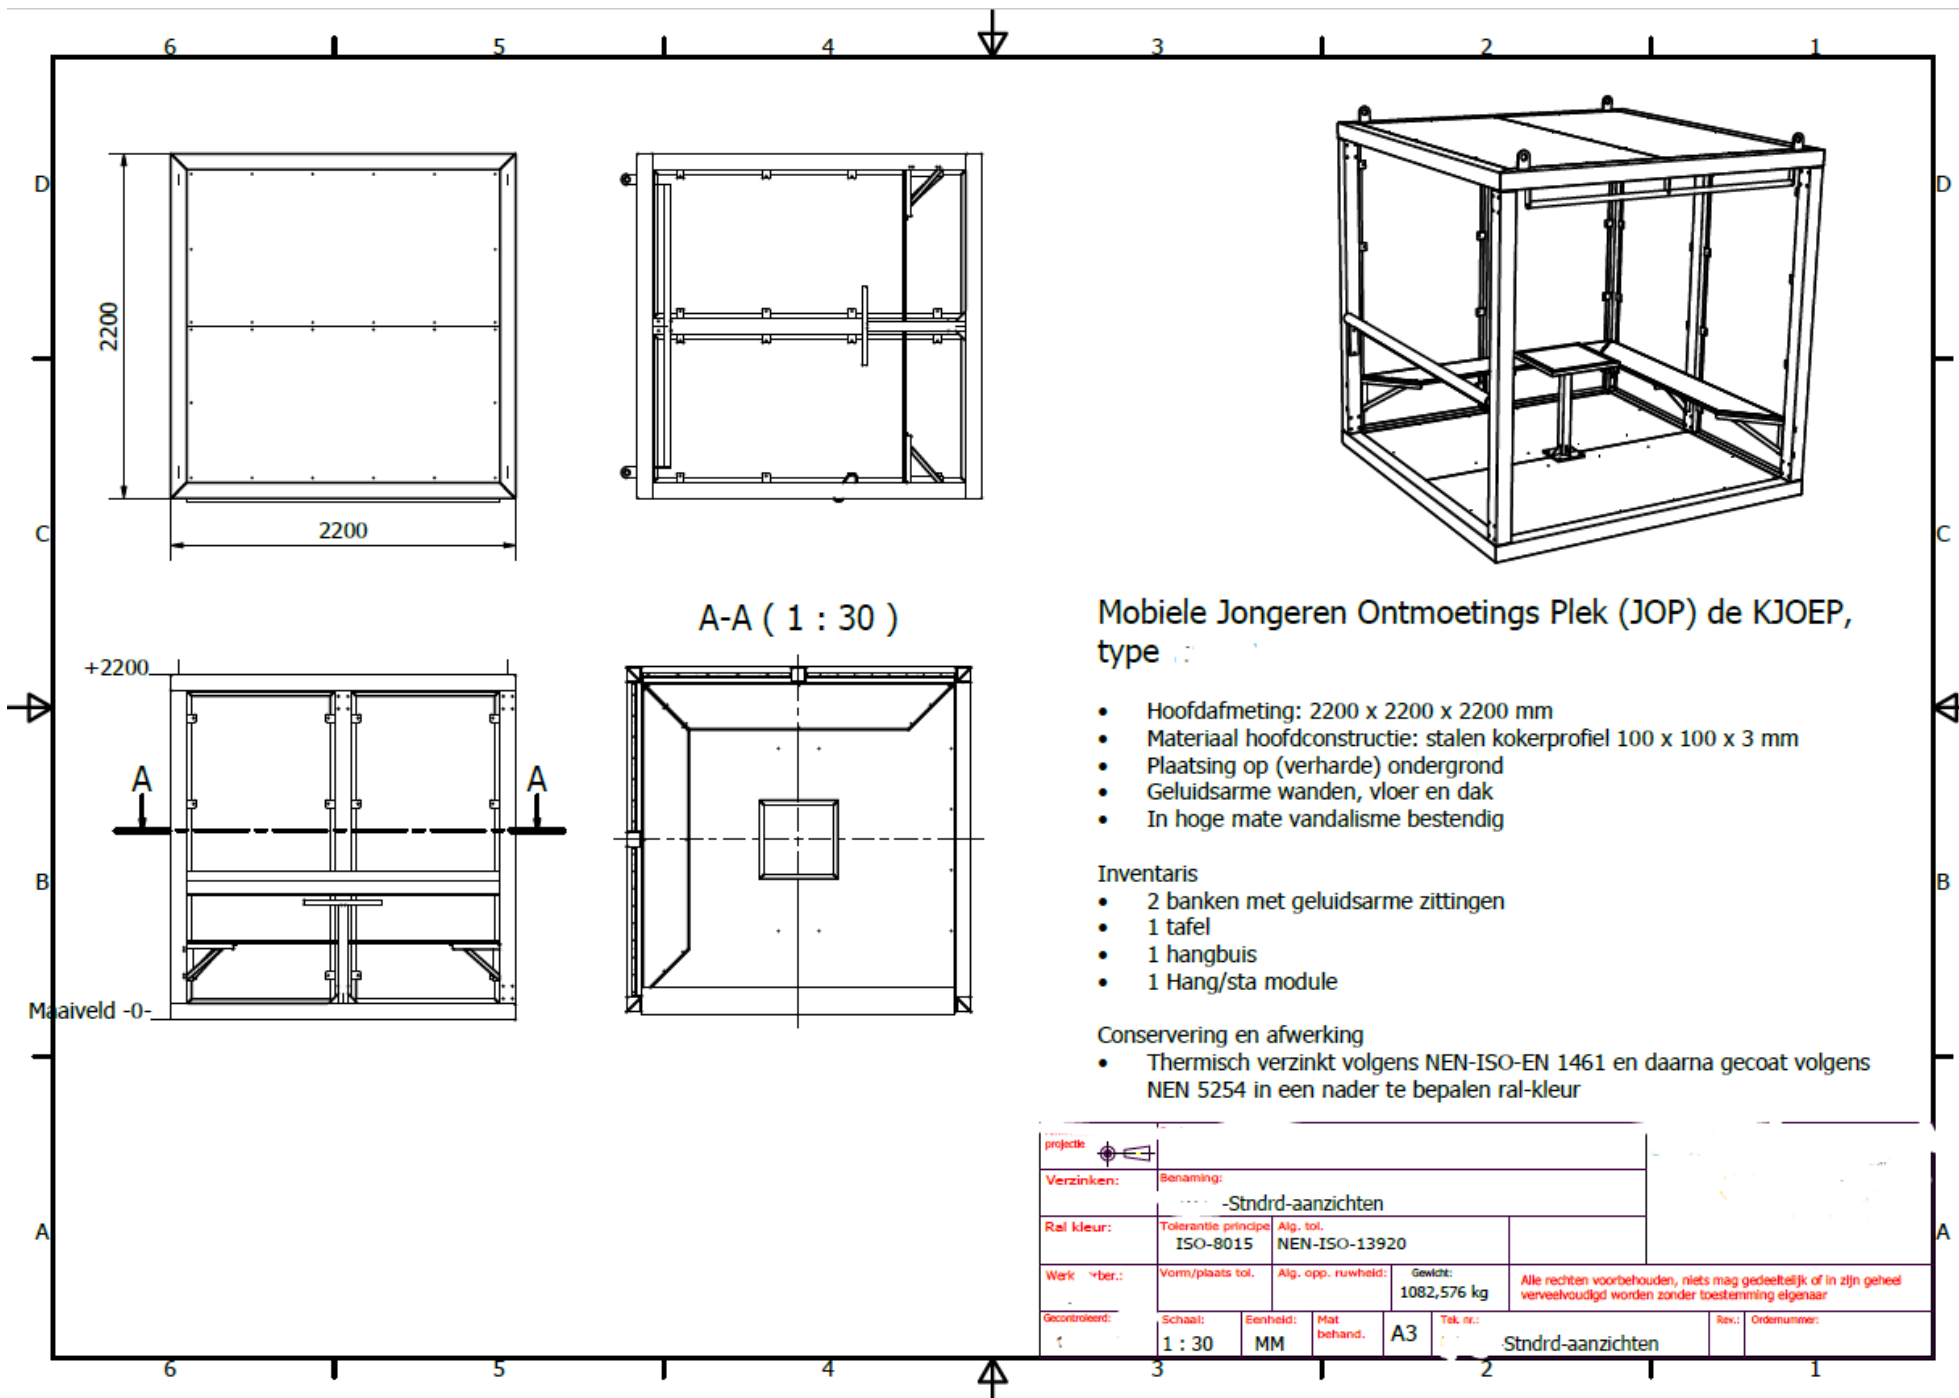

Behoort bij vergunningaanvraag plaatsen JOP aan de Strijenseweg, 's-Gravendeel

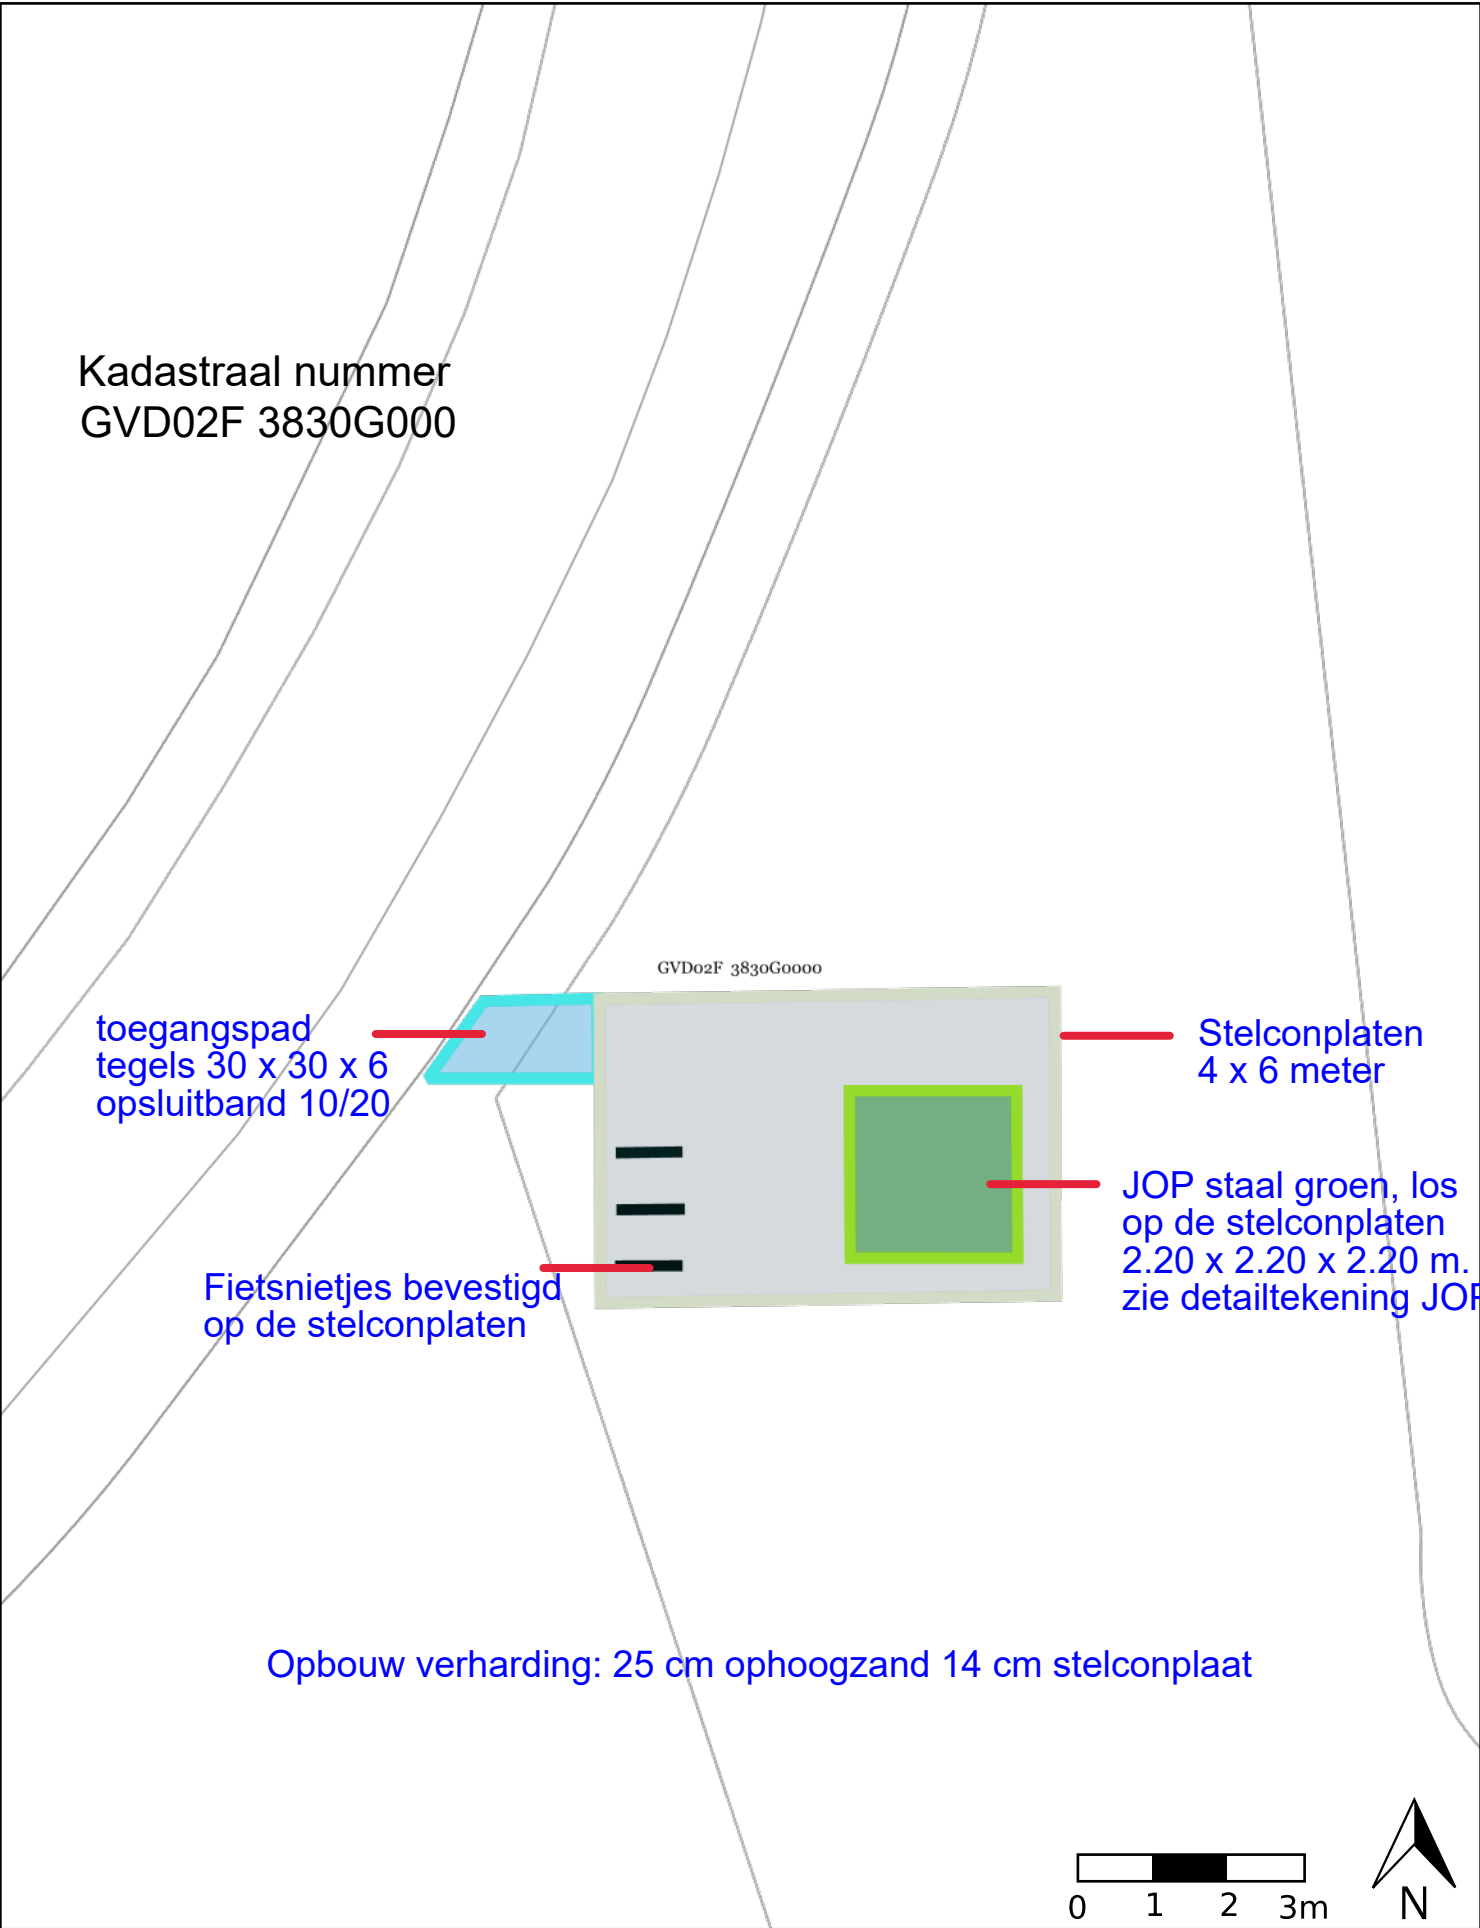

Behoort bij vergunningaanvraag plaatsen JOP aan de Strijenseweg, 's-Gravendeel

