parkeervakken of groen handhaven

parkeervakken vervallen

## Referentie bestanden

BK1377-RHD-WT-ND-M2-C-PV_B_Achtergrondkaart
BK1377-RHD-WT-ND-M2-C-PV_B_BGT Numansdorp
BK1377-RHD-WT-ND-M2-C-PV_B_Bomen Numansdorp
BK1377-RHD-WT-ND-M2-C-PV_B_Kadastrale kaart Numansdorp
BK1377-RHD-WX-ND-M3-C-PV_N_optie 2
BK1377-RHD-WX-ND-M2-C-PV_N_Kruising Hallinxweg
BK1377-RHD-WX-ND-M2-C-PV_N_Smal profiel Vlielanderstraat
BK1377-RHD-WX-ND-M3-C-PV_N_optie 2 GOW 30 smal Vlielanderstraat

## Bijbehorende documenten

- _____ d.d. DD-MM-JJJJ
- _____ d.d. DD-MM-JJJJ

## Opmerkingen

- Maten in meters, tenzij anders vermeld;
- Materiaalmaten in millimeters, tenzij anders vermeld;
- Hoogtematen in meters t.o.v. N.A.P., tenzij anders vermeld;
- Diameters in millimeters, tenzij anders vermeld;
- Coördinaten in meters t.o.v. Rijksdriehoeksstelsel;
- Hoeken in graden (360°);
- Ligging kabels en leidingen indicatief weergegeven, exacte ligging bepalen d.m.v. het graven van proefsleuven.

Schaal 1:200
0 2 4 6 8m

| | | | | | |
|---|---|---|---|---|---|
| 2.0 | | | | | |
| 0.1 | Eerste uitgave | RBO | RCS | RCS | 13-06-2025 |
| revisie | omschrijving | getekend | gecontr. | akkoord | datum |

opdrachtgever
Gemeente Hoeksche Waard

project
Westelijke ontsluiting Numansdorp

omschrijving
Inpassing nieuwe profiel
Vlielanderstraat GOW30 smal profiel
Situatie

documentstatus
Concept

| formaat | schaal | fase | bladnr. | van |
|---|---|---|---|---|
| A0 | 1:500 | Schetsontwerp | 2 | 3 |

projectnummer / tekeningnummer
BK1377-RHD-WO-ND-DG-C-260022

In bewerking 19-[illegible]2025

Situatie
Schaal 1 : 500

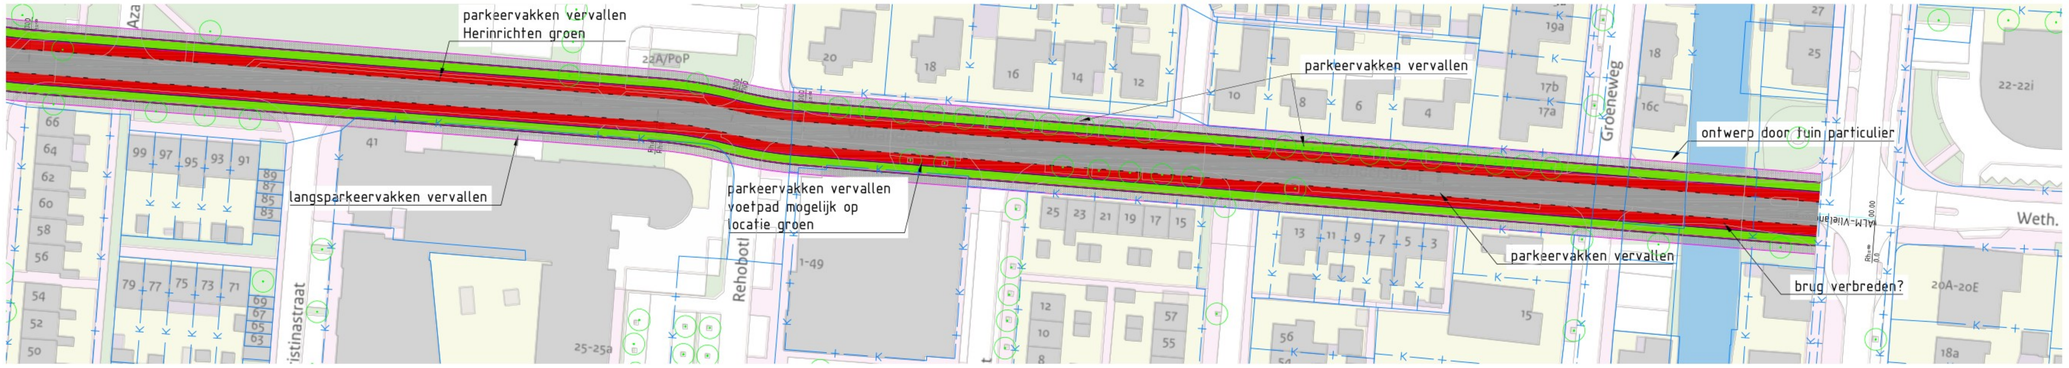


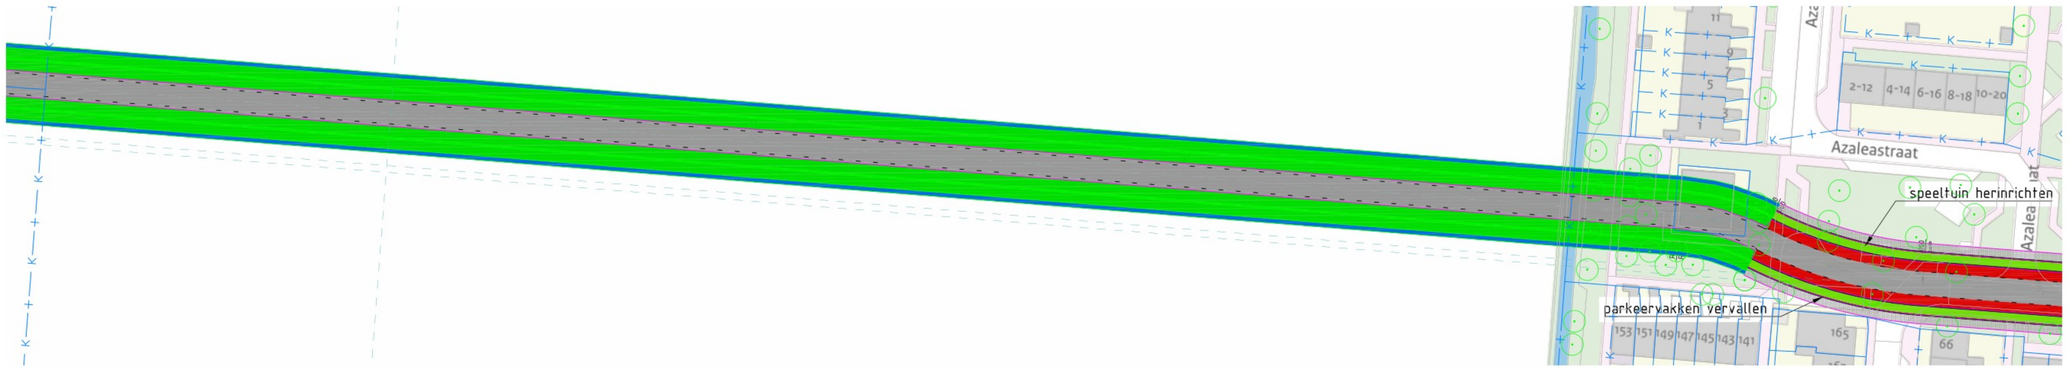


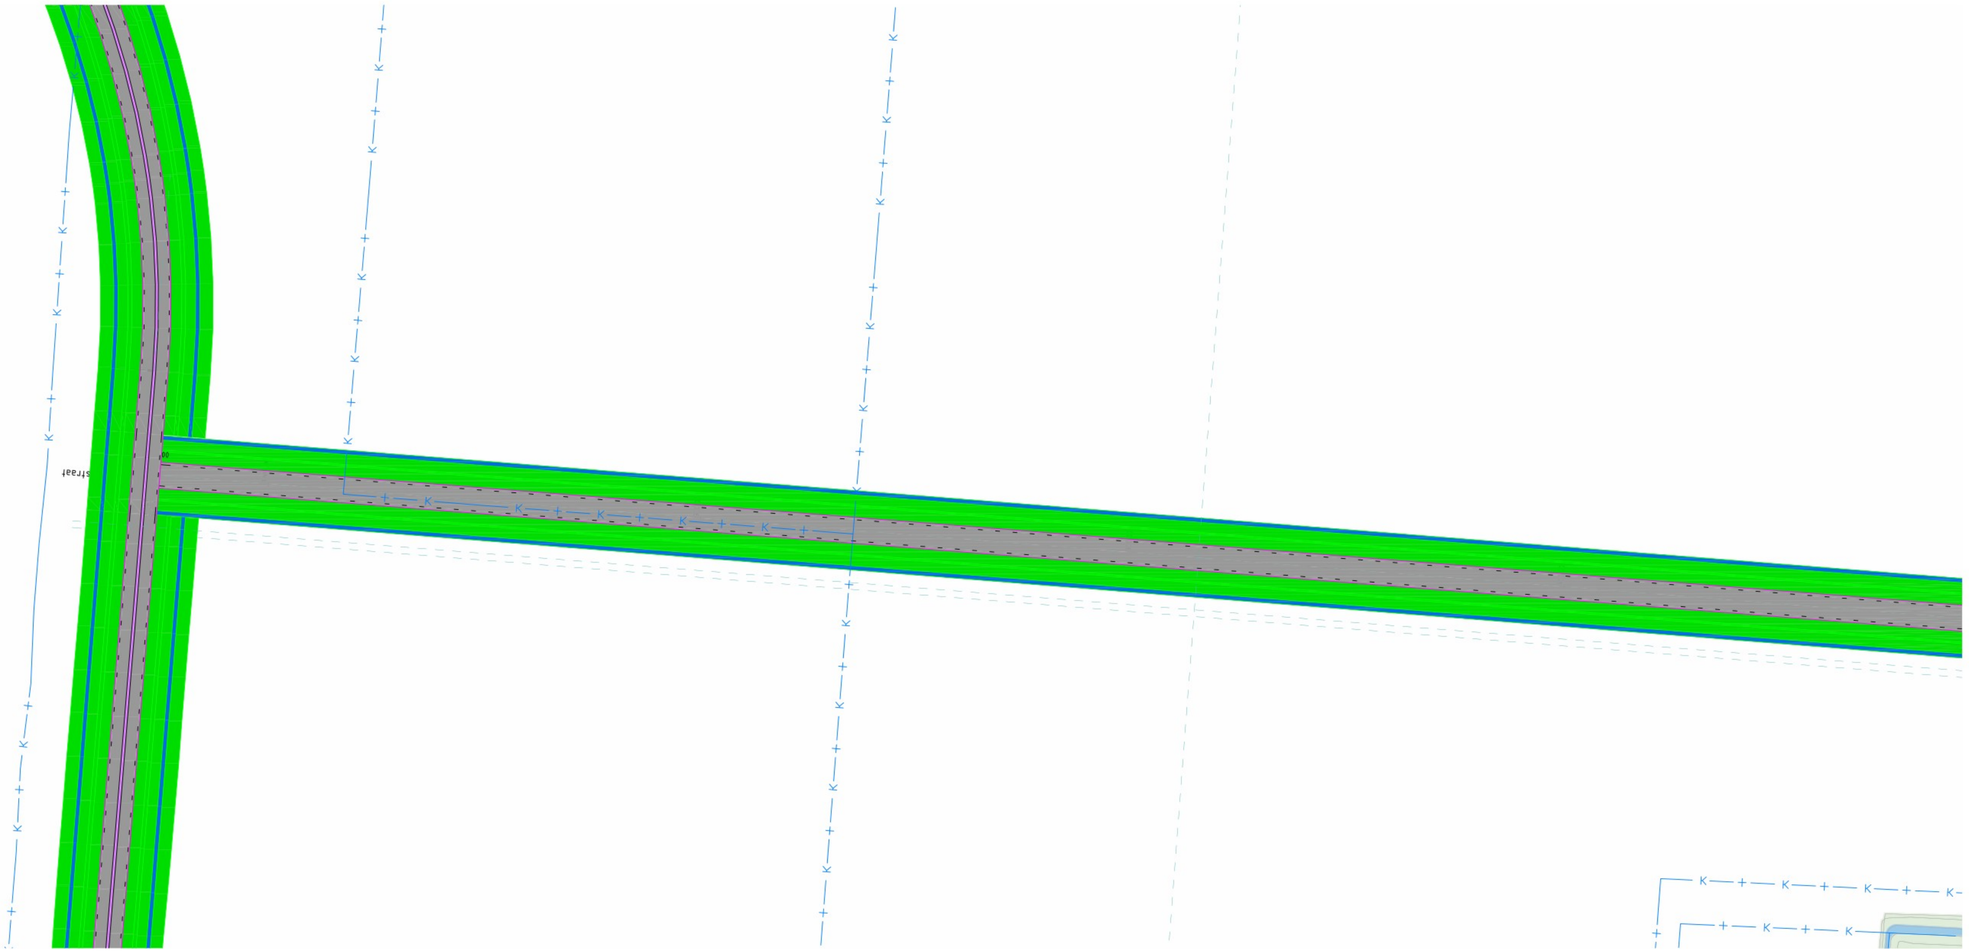

Situatie
Schaal 1 : 500

## Referentie bestanden

BK1377-RHD-WT-ND-M2-C-PV_B_Achtergrondkaart
BK1377-RHD-WT-ND-M2-C-PV_B_BGT Numansdorp
BK1377-RHD-WT-ND-M2-C-PV_B_Bomen Numansdorp
BK1377-RHD-WT-ND-M2-C-PV_B_Kadastrale kaart Numansdorp
BK1377-RHD-WX-ND-M3-C-PV_N_optie 2
BK1377-RHD-WX-ND-M2-C-PV_N_Kruising Hallinxweg

## Bijbehorende documenten

- _____ d.d. DD-MM-JJJJ
- _____ d.d. DD-MM-JJJJ

## Opmerkingen

- Maten in meters, tenzij anders vermeld;
- Materiaalmaten in millimeters, tenzij anders vermeld;
- Hoogtematen in meters t.o.v. N.A.P., tenzij anders vermeld;
- Diameters in millimeters, tenzij anders vermeld;
- Coördinaten in meters t.o.v. Rijksdriehoekstelsel;
- Hoeken in graden (360°);
- Ligging kabels en leidingen indicatief weergegeven, exacte ligging bepalen d.m.v. het graven van proefsleuven.

Schaal 1:200
0 2 4 6 8m

| | | | | | |
|---|---|---|---|---|---|
| 2.0 | | | | | |
| 0.1 | Eerste uitgave | RBO | RCS | RCS | 17-04-2025 |
| revisie | omschrijving | getekend | gecontr. | akkoord | datum |

opdrachtgever
Gemeente Hoeksche Waard

project
Westelijke ontsluiting Numansdorp

omschrijving
Inpassing nieuwe profiel
Vlielanderstraat GOW30 breed profiel
Situatie

documentstatus
Concept

| formaat | schaal | fase | bladnr. | van | projectnummer / tekeningnummer |
|---|---|---|---|---|---|
| A0 | 1:500 | Schetsontwerp | 2 | 3 | BK1377-RHD-WO-ND-DG-C-260022 |

In bewerking 21-[illegible]-2025

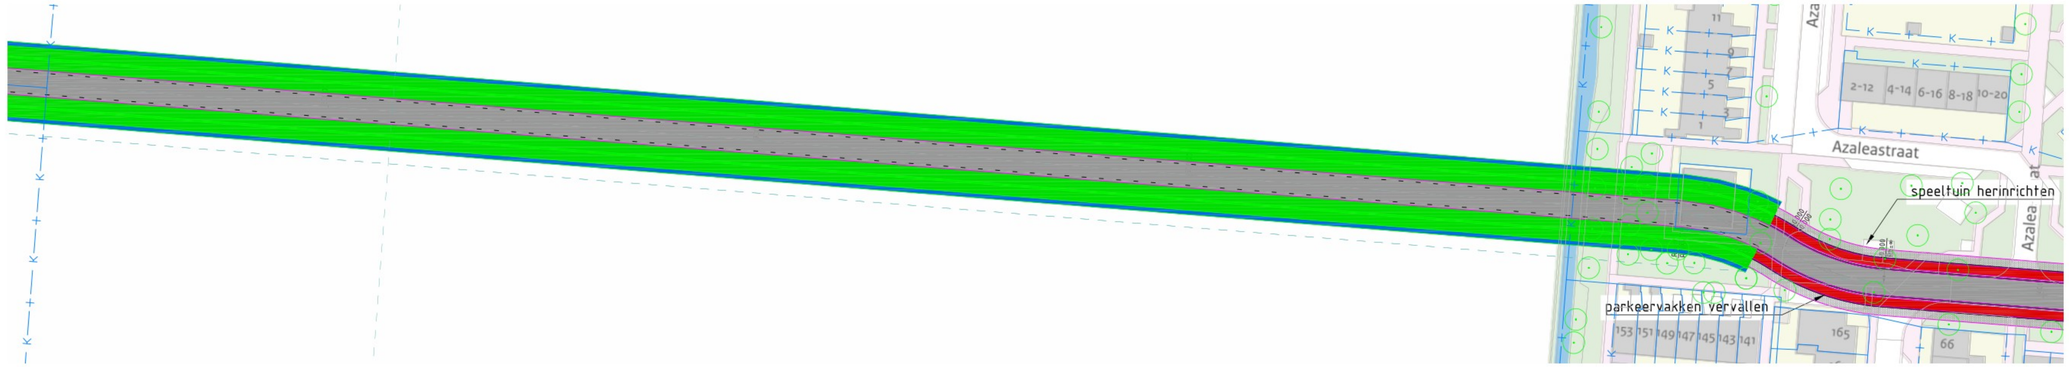


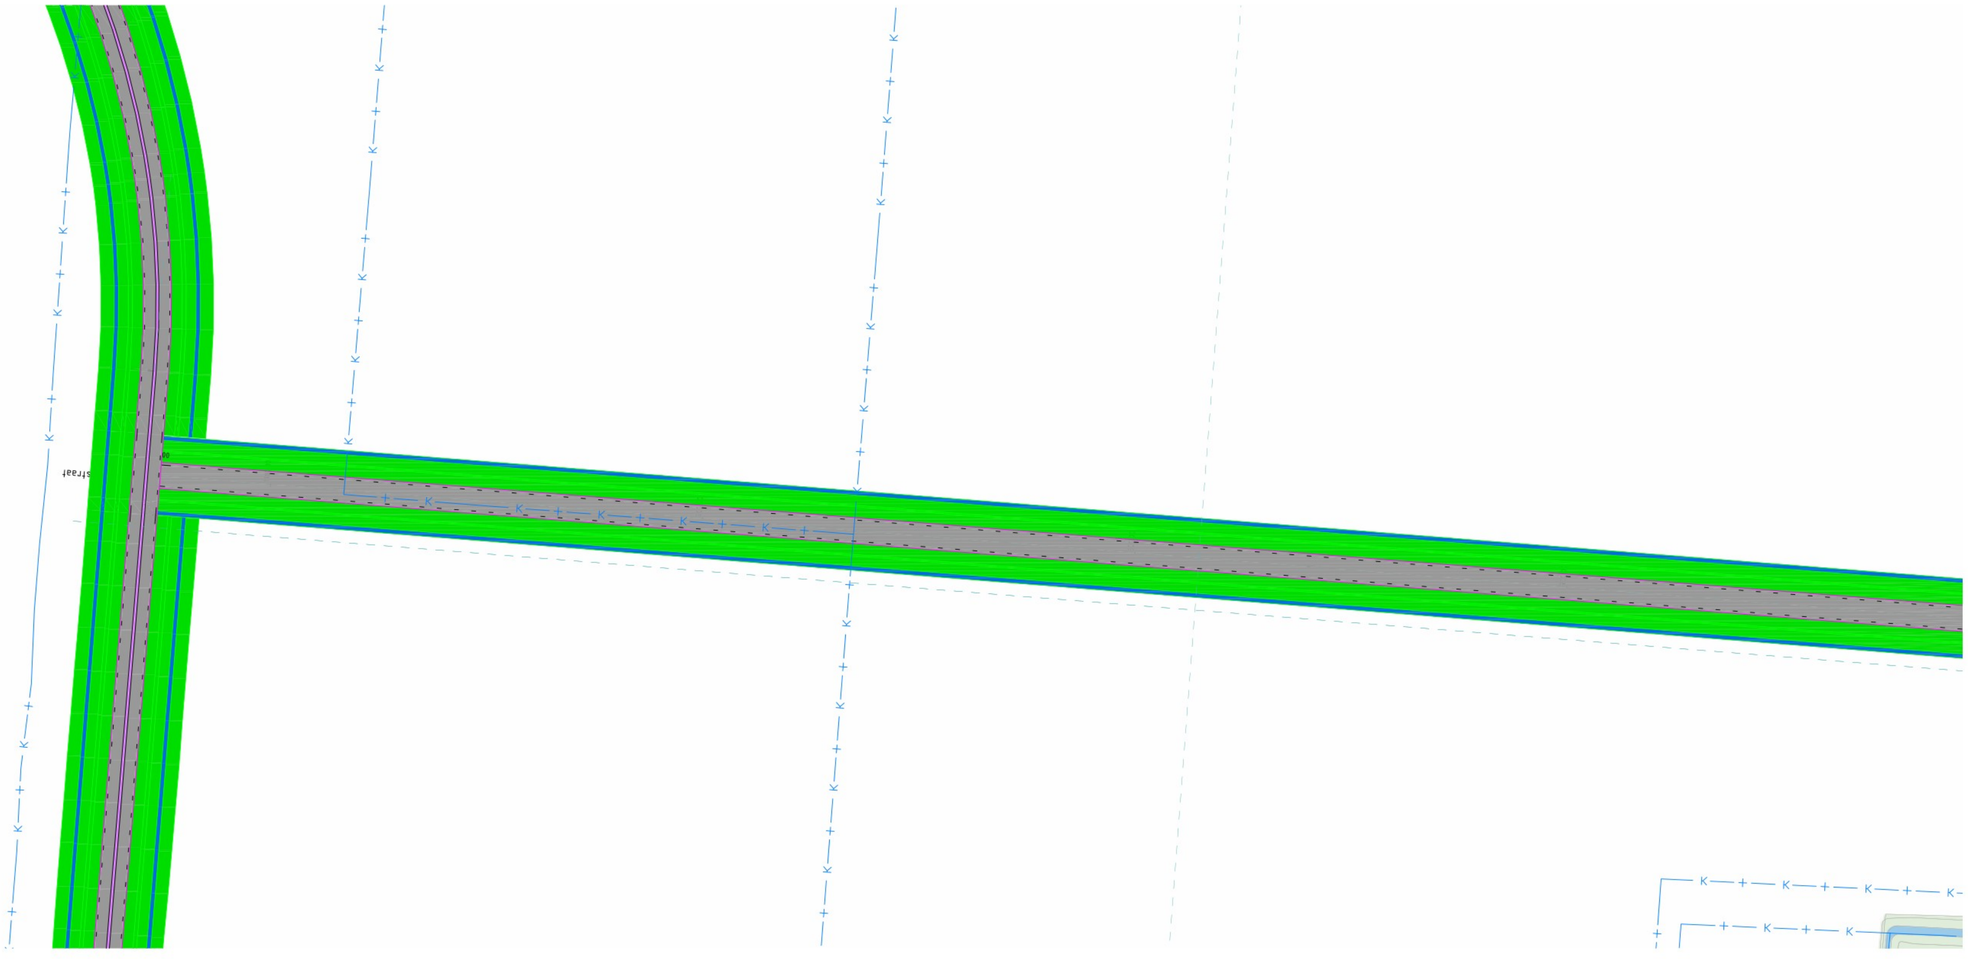

Situatie
Schaal 1 : 500

## Referentie bestanden

BK1377-RHD-WT-ND-M2-C-PV_B_Achtergrondkaart
BK1377-RHD-WT-ND-M2-C-PV_B_BGT Numansdorp
BK1377-RHD-WT-ND-M2-C-PV_B_Bomen Numansdorp
BK1377-RHD-WT-ND-M2-C-PV_B_Kadastrale kaart Numansdorp
BK1377-RHD-WX-ND-M3-C-PV_N_zone 2
BK1377-RHD-WX-ND-M2-C-PV_N_Kruising Hallinxweg

## Bijbehorende documenten

- ____, d.d. DD-MM-JJJJ
- ____, d.d. DD-MM-JJJJ

## Opmerkingen

- Maten in meters, tenzij anders vermeld;
- Materiaalmaten in millimeters, tenzij anders vermeld;
- Hoogtematen in meters t.o.v. N.A.P., tenzij anders vermeld;
- Diameters in millimeters, tenzij anders vermeld;
- Coördinaten in meters t.o.v. Rijksdriehoeksstelsel;
- Hoeken in graden (360°);
- Ligging kabels en leidingen indicatief weergegeven, exacte ligging bepalen d.m.v. het graven van proefsleuven.

Schaal 1:200
0 2 4 6 8m

| | | | | | |
|---|---|---|---|---|---|
| 2.0 | | | | | |
| 0.1 | Eerste uitgave | RBO | RCS | RCS | 17-04-2025 |
| revisie | omschrijving | getekend | gecontr. | akkoord | datum |

opdrachtgever
Gemeente Hoeksche Waard

project
Westelijke ontsluiting Numansdorp

omschrijving
Inpassing nieuwe profiel Vlielanderstraat GOW30 met vrijliggende fietspaden
Situatie

documentstatus
Concept

In bewerking 23-[illegible]-2025

| formaat | schaal | fase | blad nr. | van | projectnummer / tekeningnummer |
|---|---|---|---|---|---|
| A0 | 1:500 | Schetsontwerp | 2 | 3 | BK1377-RHD-WO-ND-DG-C-260022 |

# Toelichting grondslagen

In dit document kunt u secties vinden die onleesbaar zijn gemaakt. Deze informatie is achterwege gelaten op basis van de Wet open overheid (Woo). De letter die hierbij is vermeld correspondeert met de bijbehorende grondslag in onderstaand overzicht.

## J Art. 5.1 lid 2 sub e

Het belang van de openbaarmaking van deze informatie weegt niet op tegen het belang van de eerbiediging van de persoonlijke levenssfeer van betrokkenen