
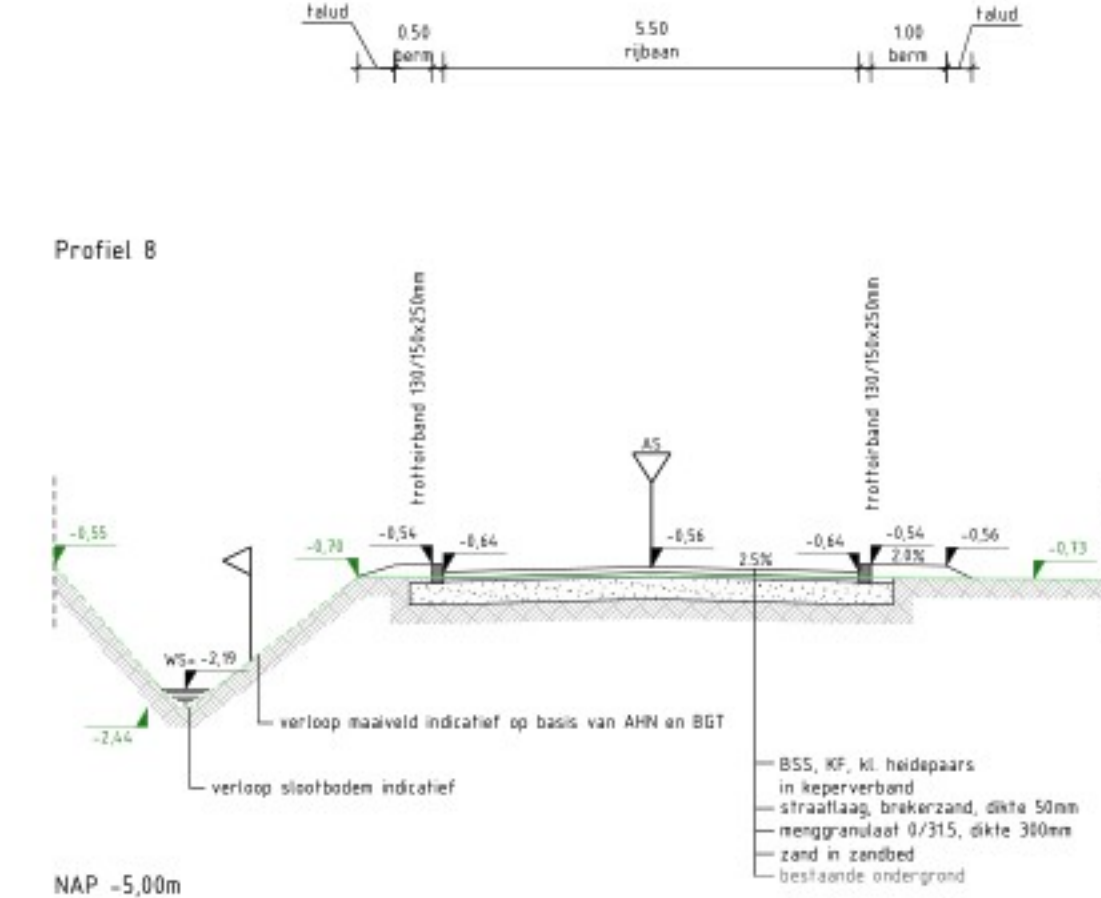
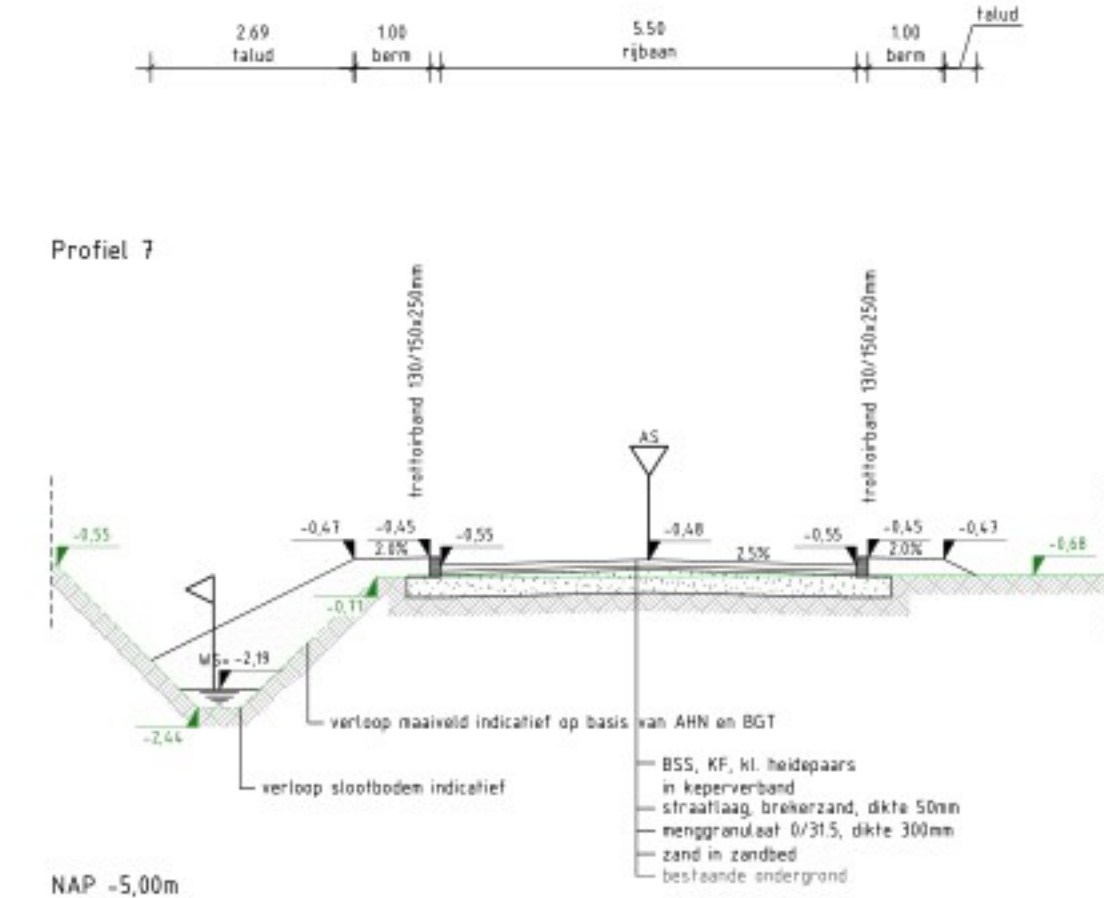
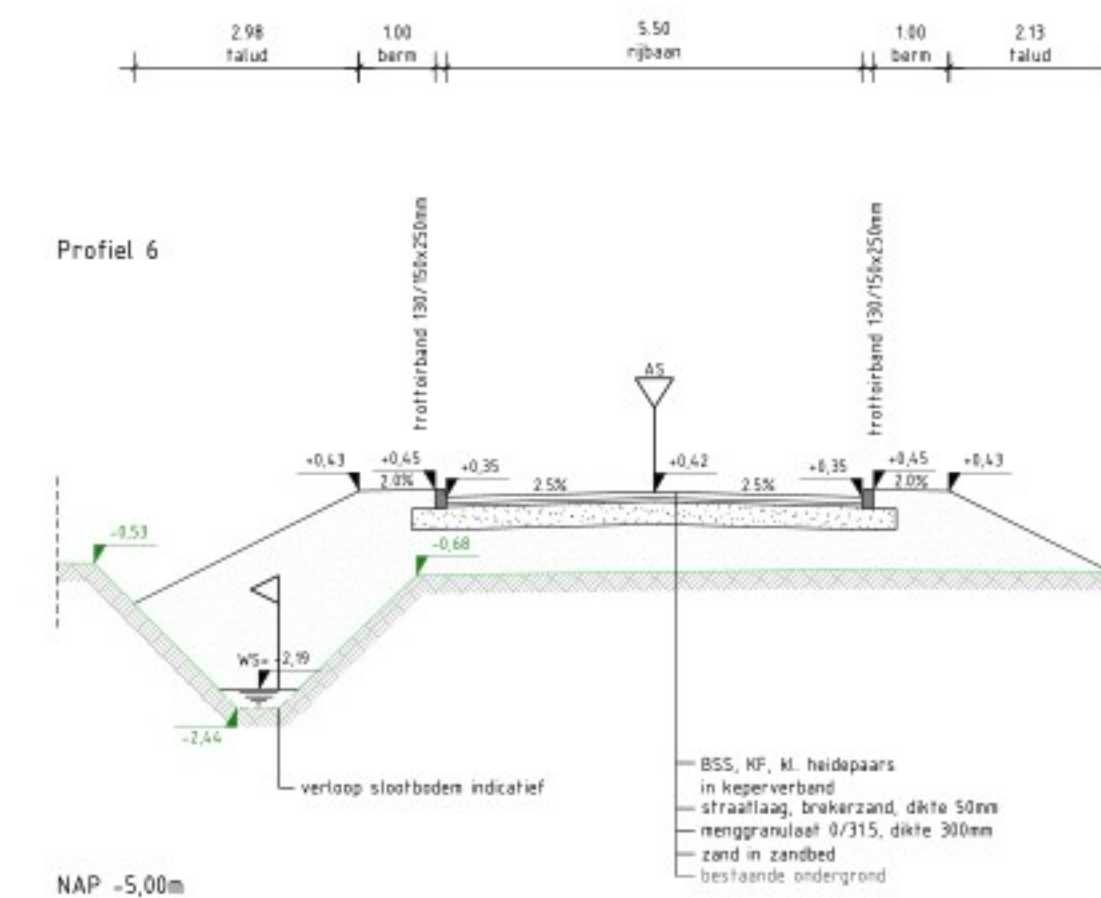
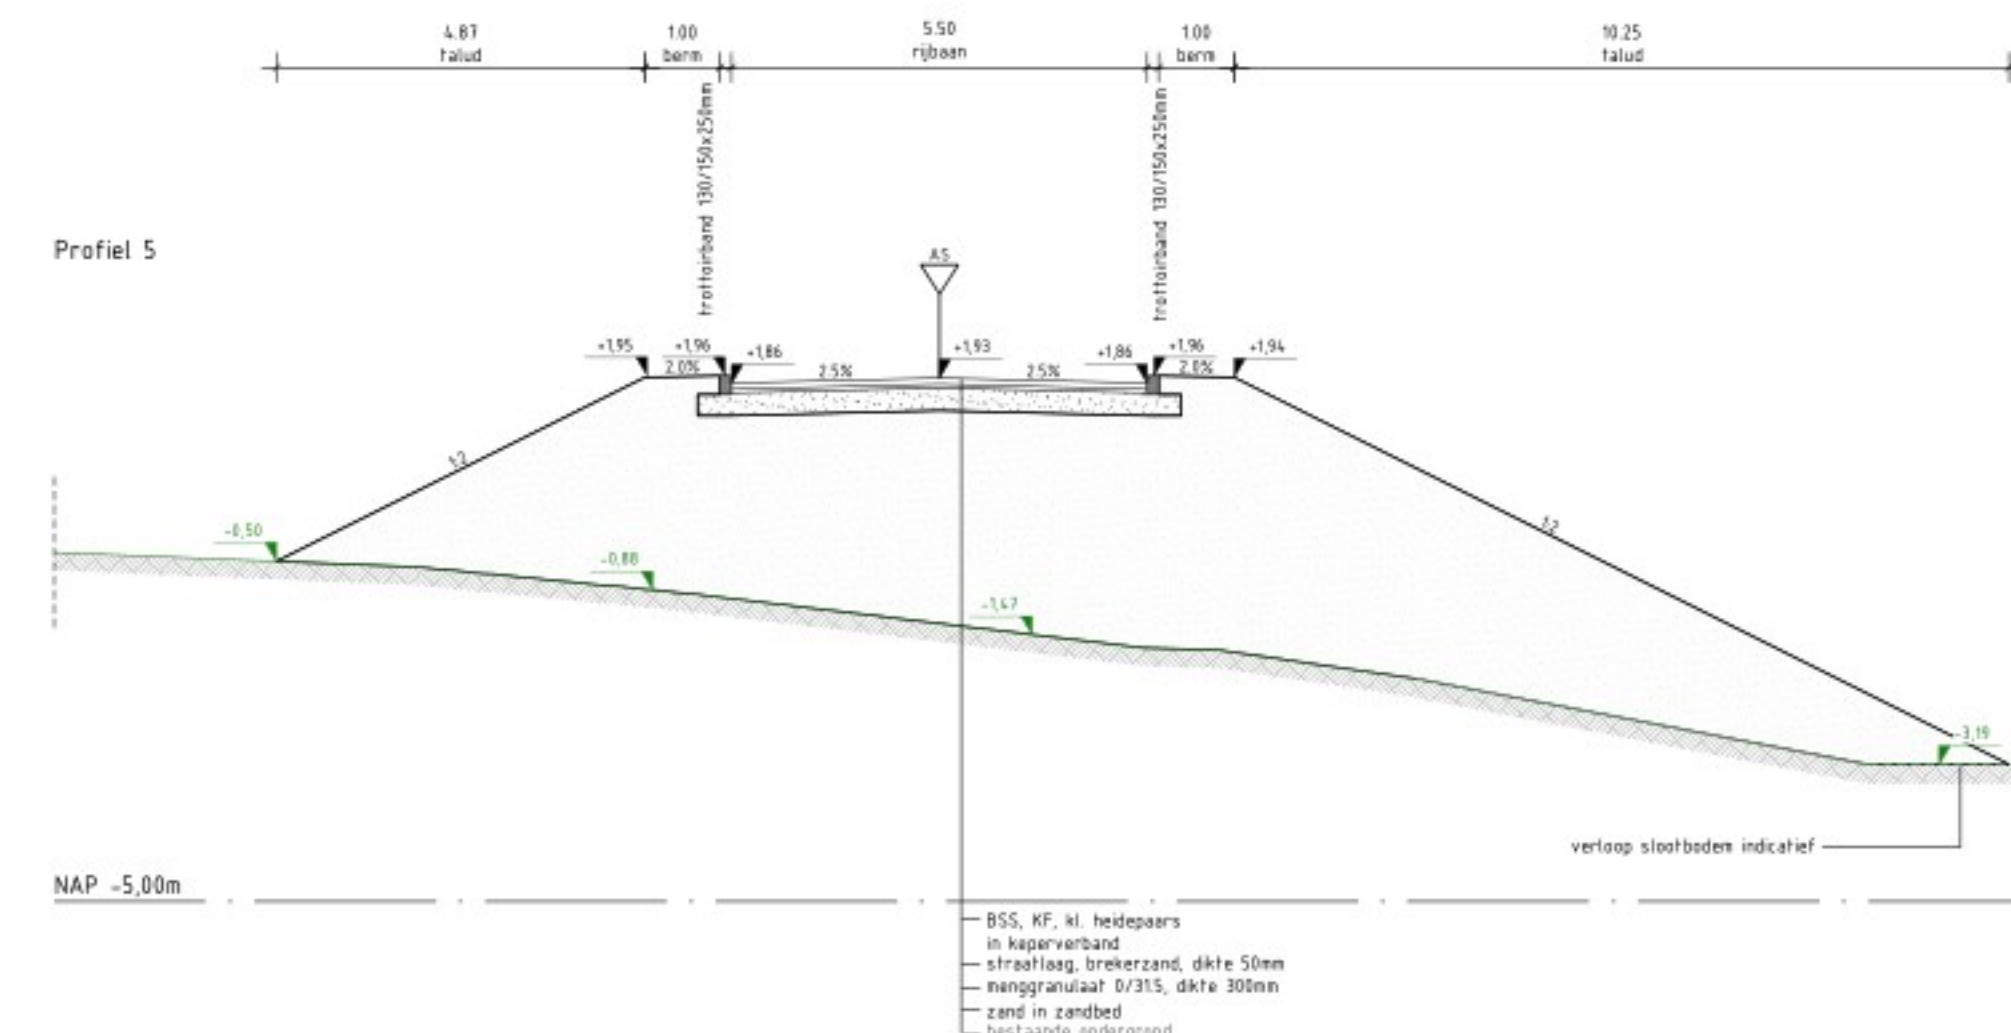
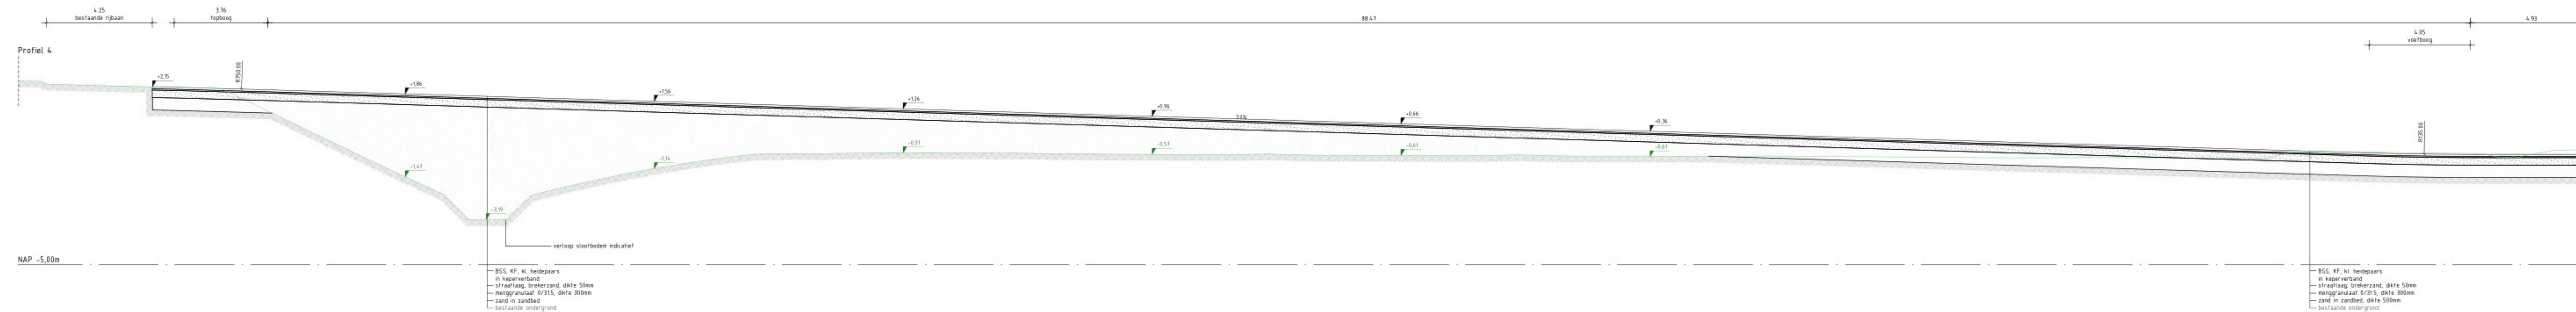
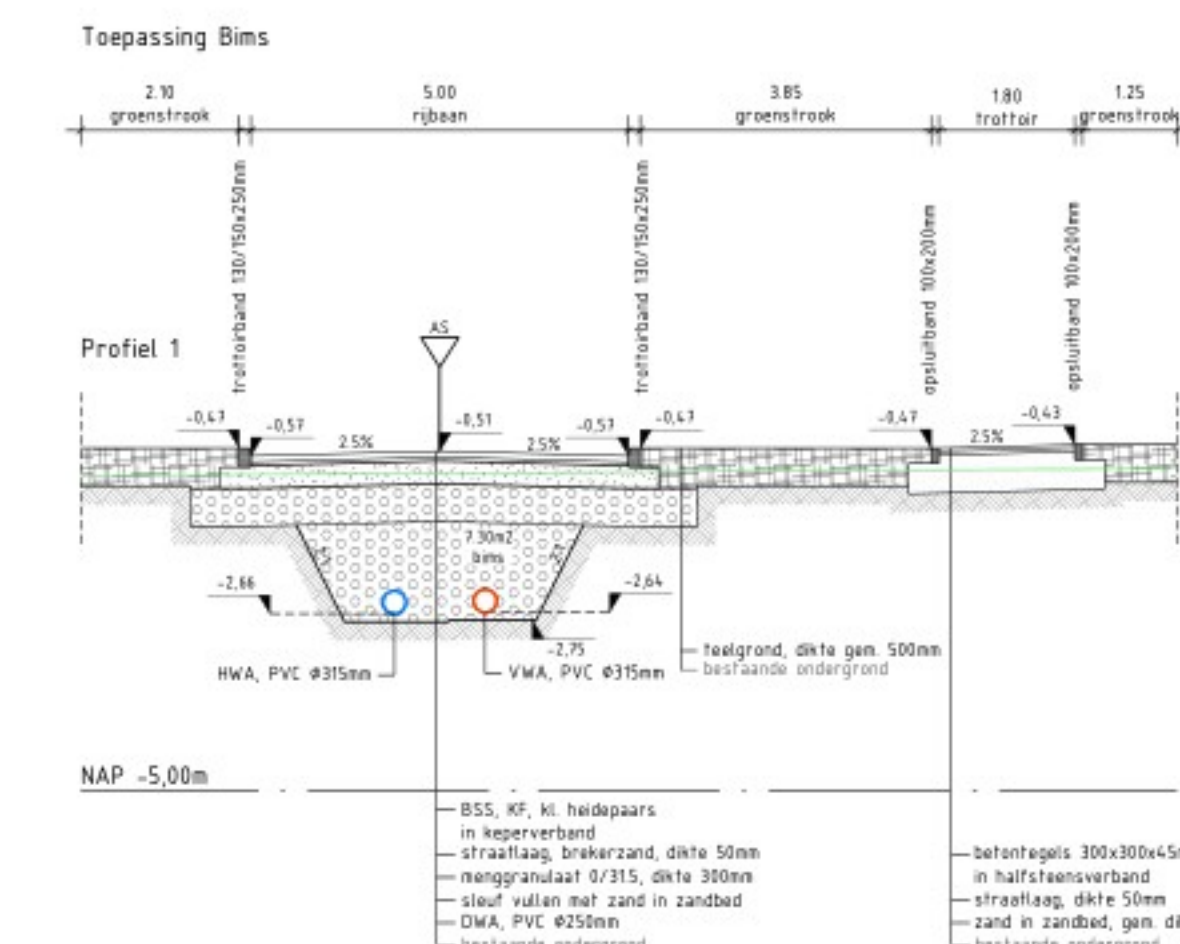
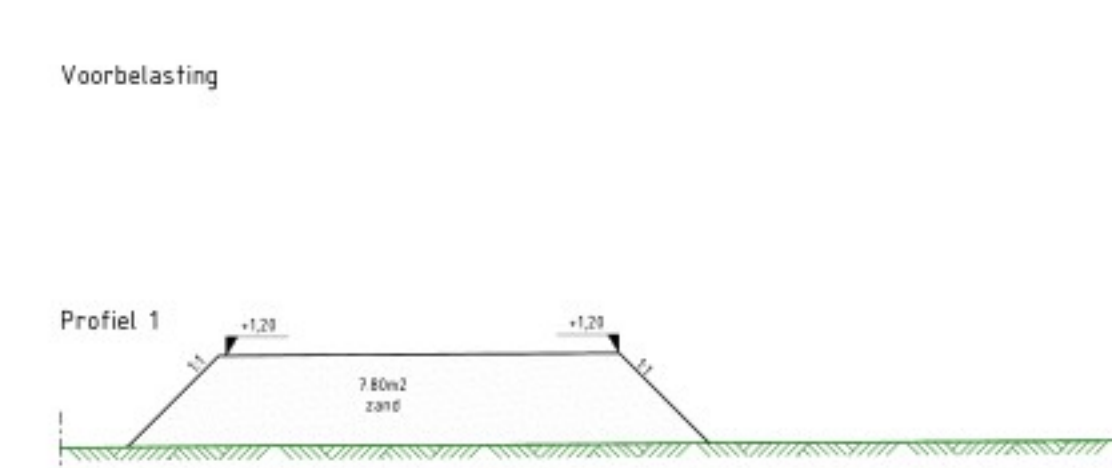
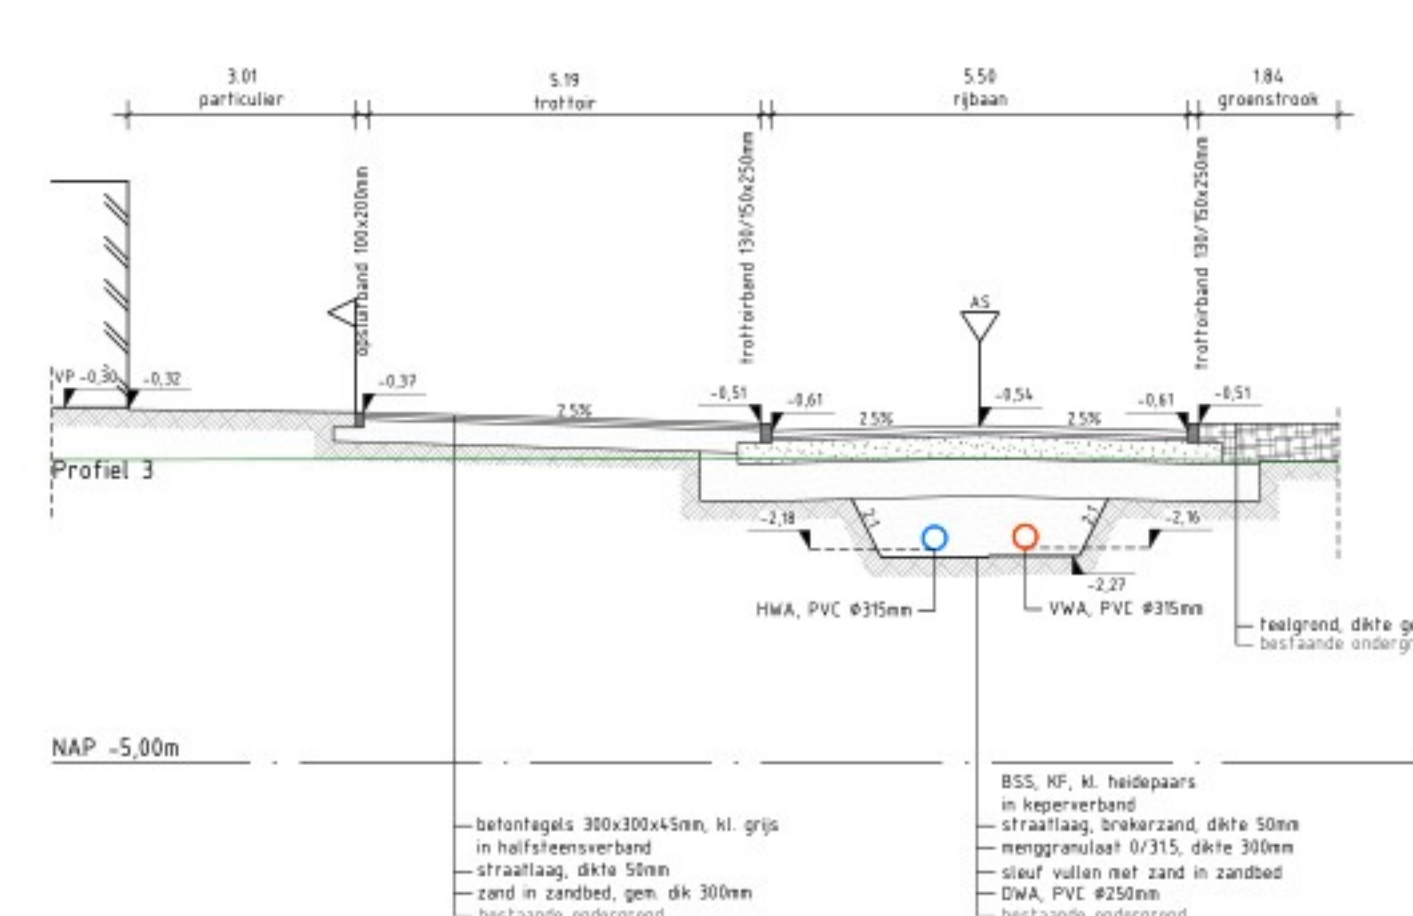
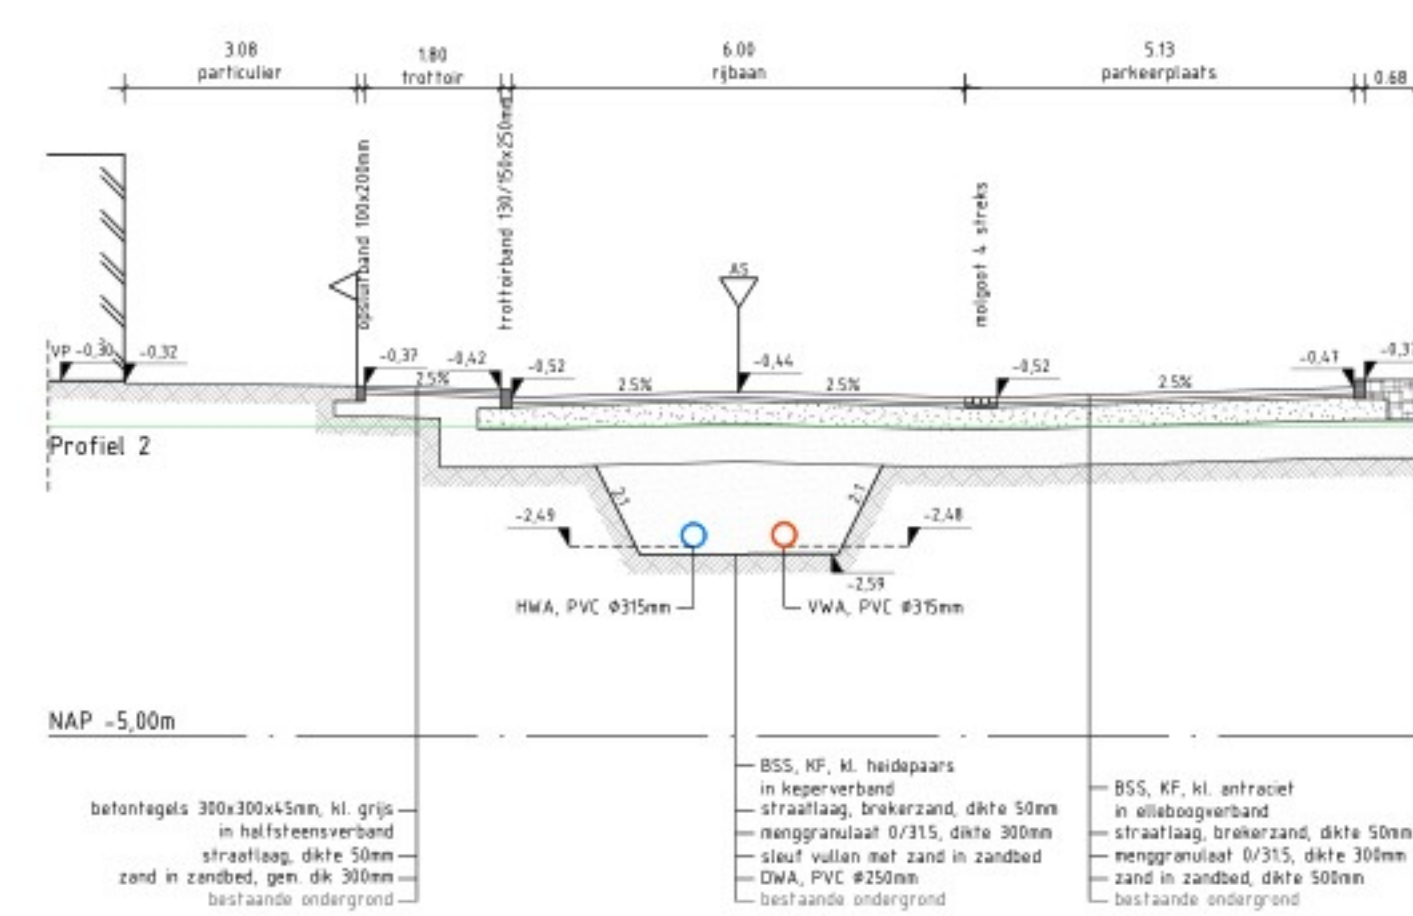


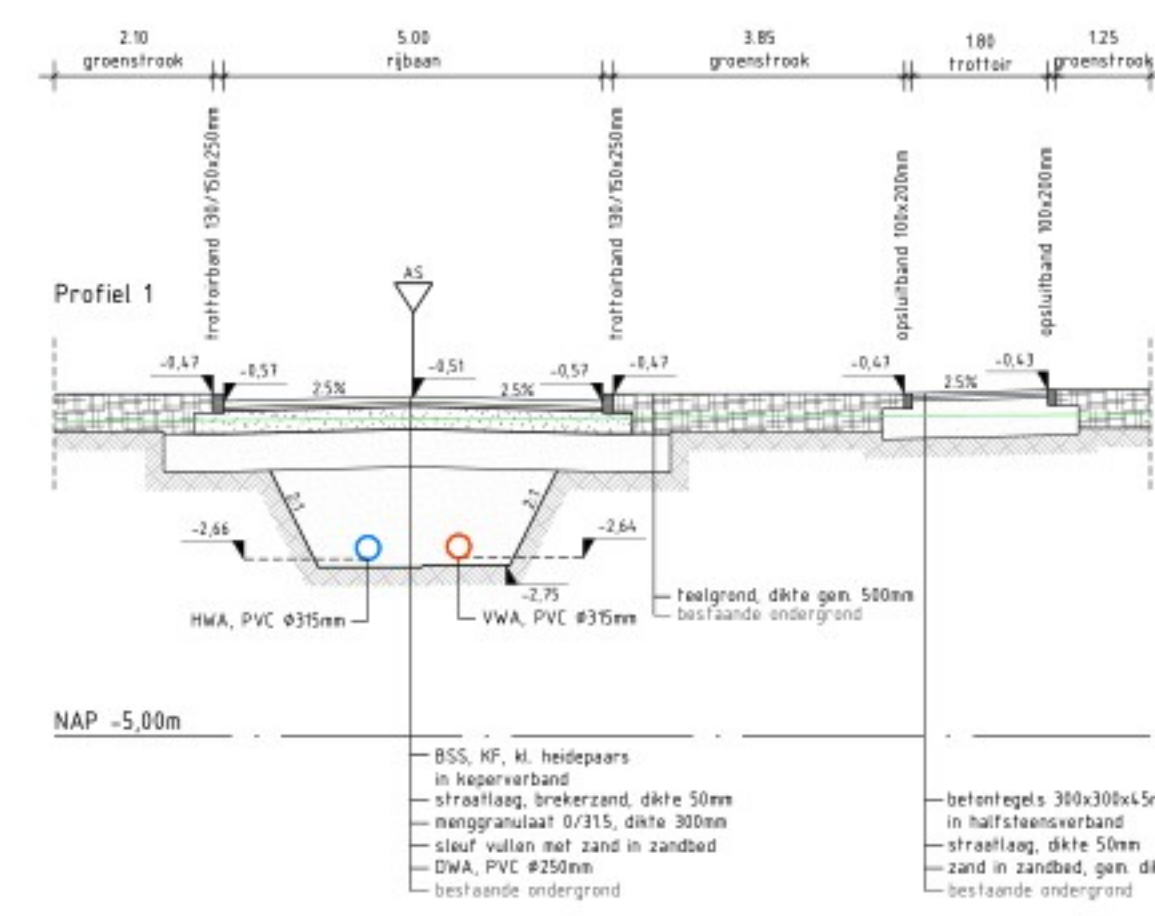

Gebouwdlocatie en afmetingen ter indicatie, maten kunnen afwijken
Maten in meters, tenzij anders vermeld
Polijnen in meters t.o.v. N.A.P., tenzij anders vermeld
Maten in mm, tenzij anders vermeld
Diameters in mm, tenzij anders vermeld

0 1 2 3 4m

ADCM
Adviesbureau voor Civiele techniek, Infrastructuur en Milieu

Project: Ontwikkeling Maasweg te Mijnsheerenland

Oprichter: Adriaan van Erk Ontwikkeling B.V.

Onderdeel: Algemeen profielen

Rev.	Wijziging	Dat.	Get.	Acc.	Projectnummer	Tekeningnummer	Formaat
A	diverse aanpassingen	16-10-2024	J.B.	P.v.d.	20220499	105-1	A1-1189
B	diverse aanpassingen	17-10-2024	BB	P.v.d.	Bestelnummer	Bijlagennummer	Schaal
C	diverse wijzigingen	04-11-2024	DS	P.v.d.	...	...	1:100
D	diverse wijzigingen	08-11-2024	DS	CHL	Get. Gez. Acc.	Datum	Bestandsnaam
				DS	CHL	P.v.d.	20220499_C105.dwg

Bestandnaam: 105
2022-04-20
Teken: +31 78 47500
Email: d.gemeer@adcm.nl

Informatief