
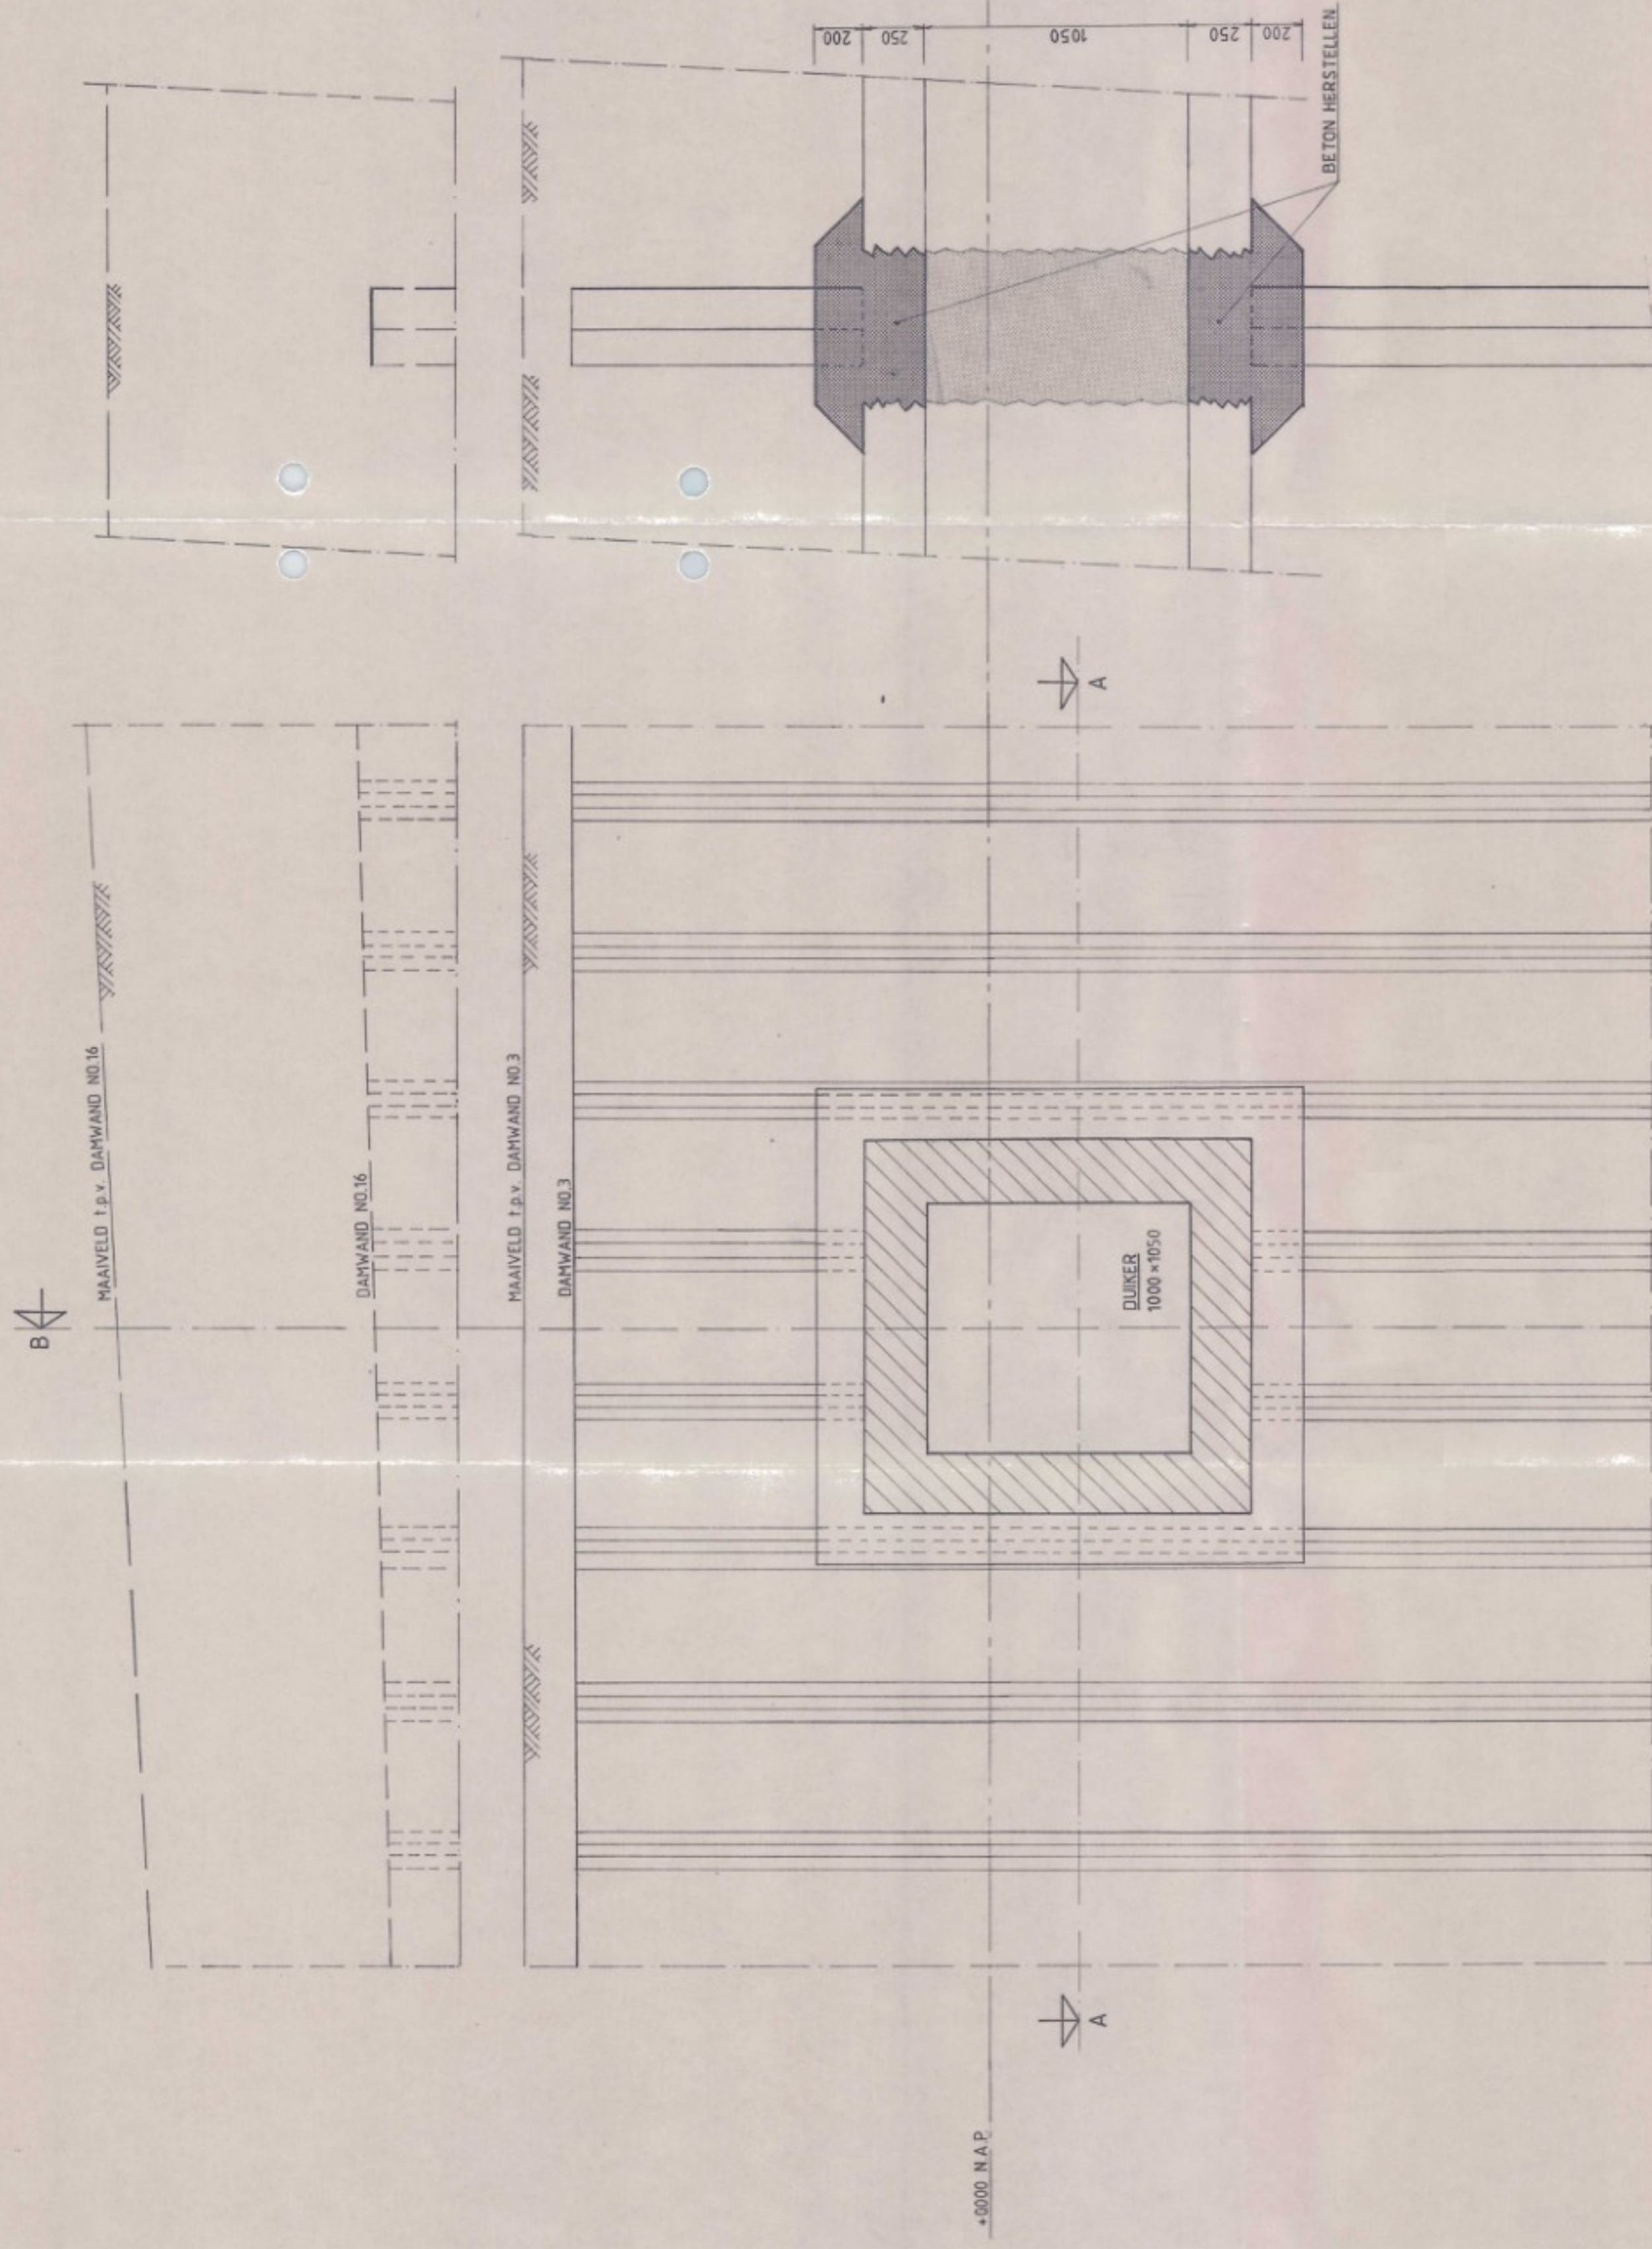
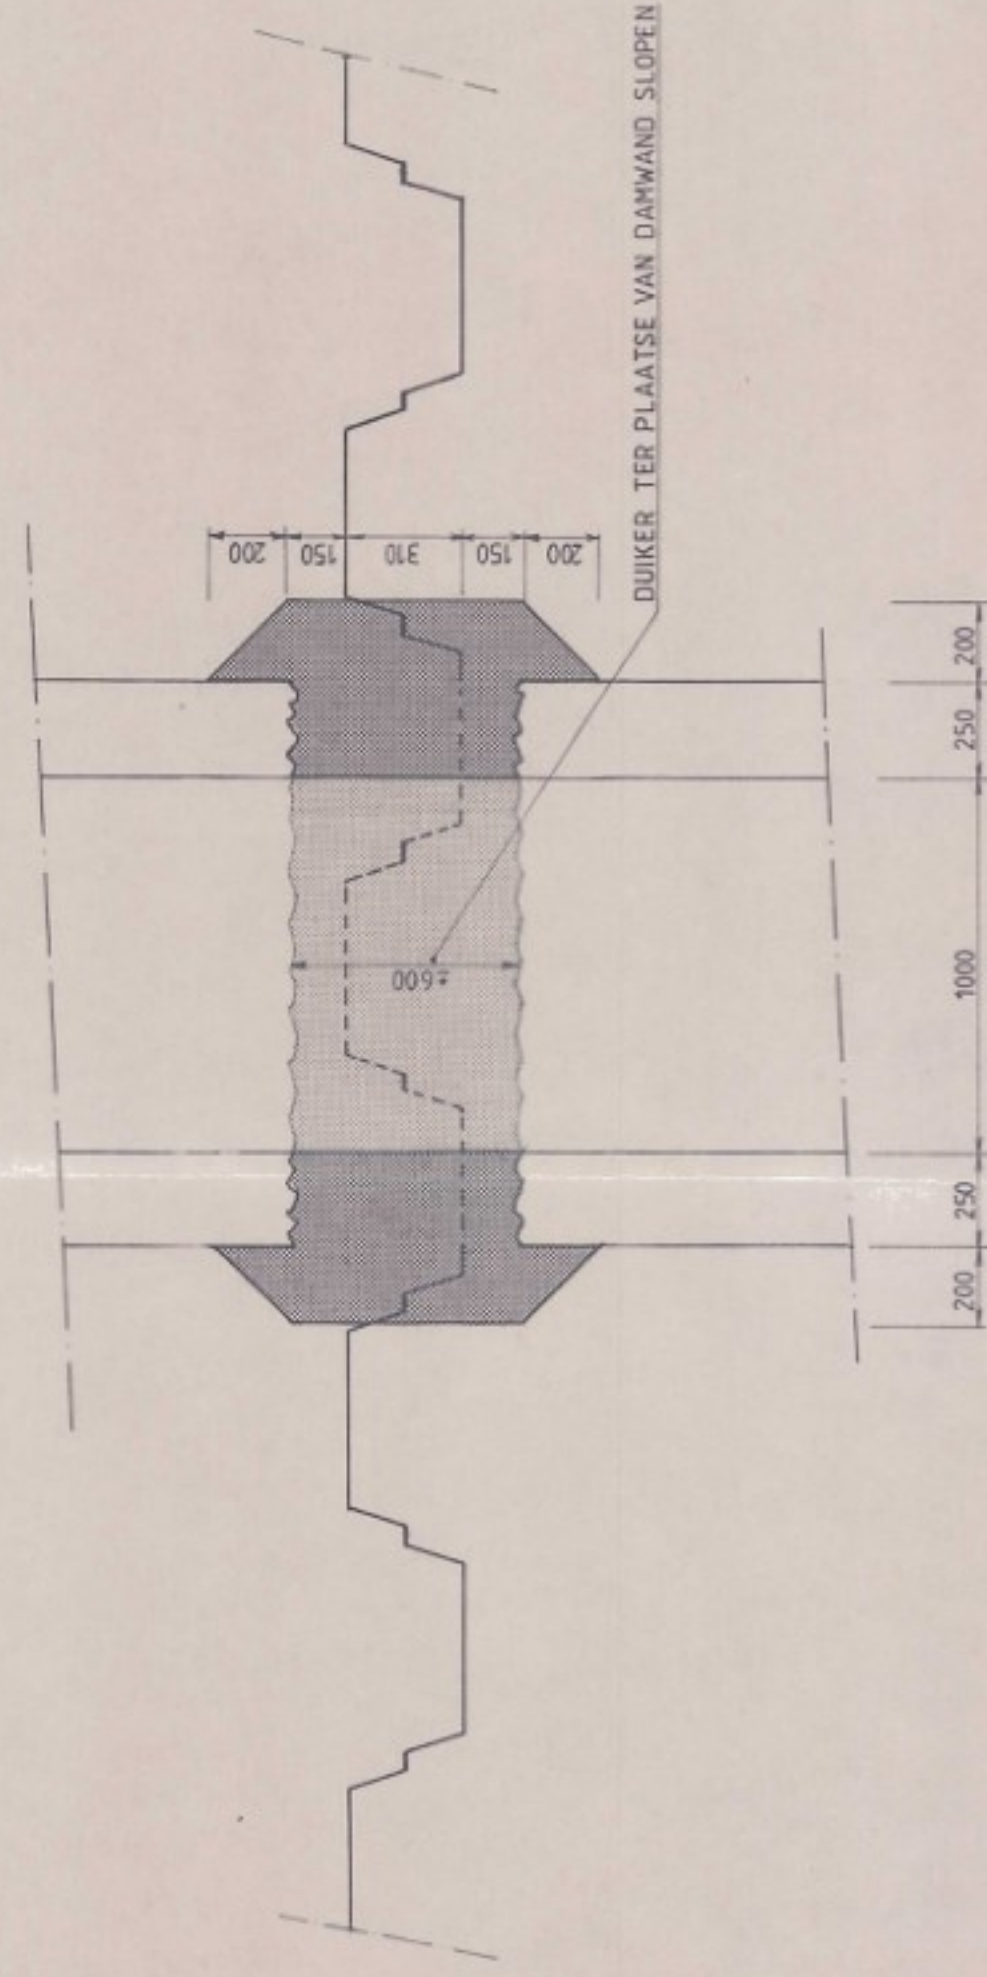
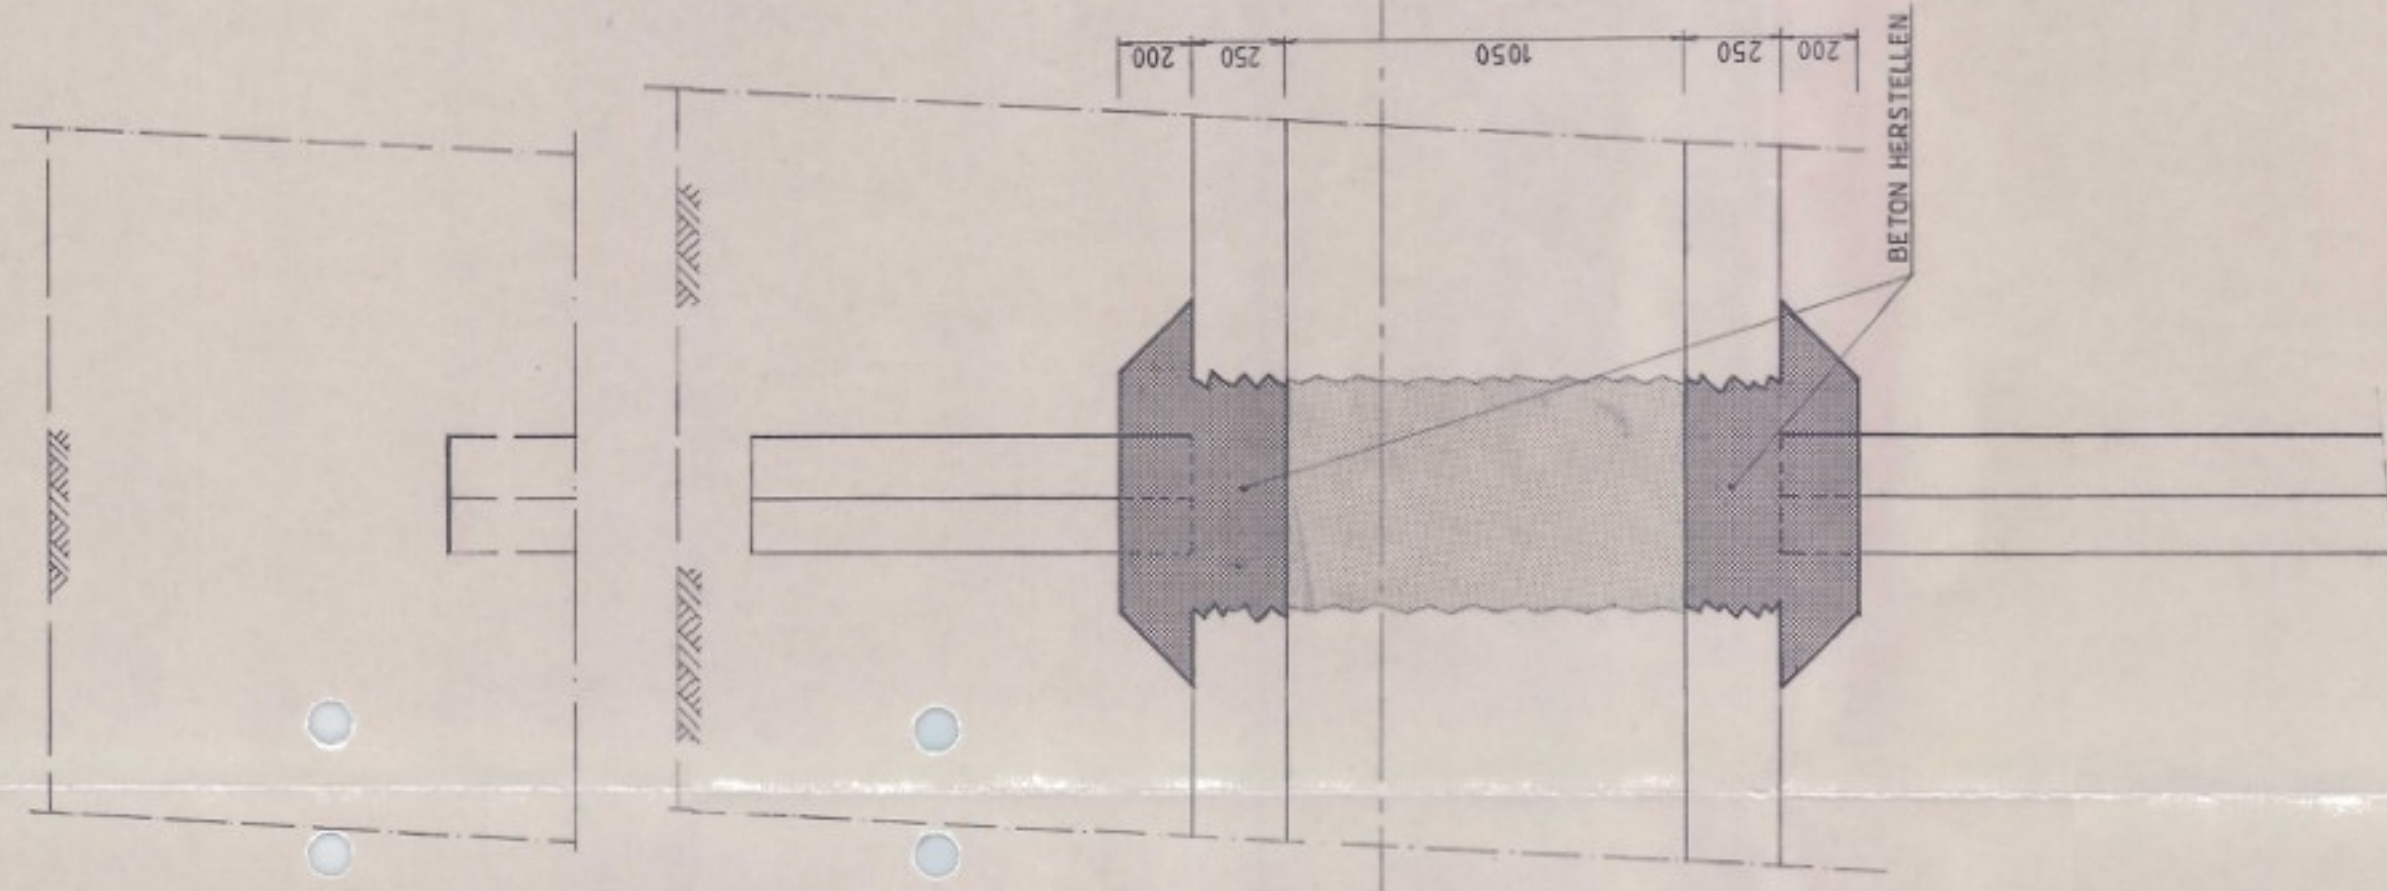


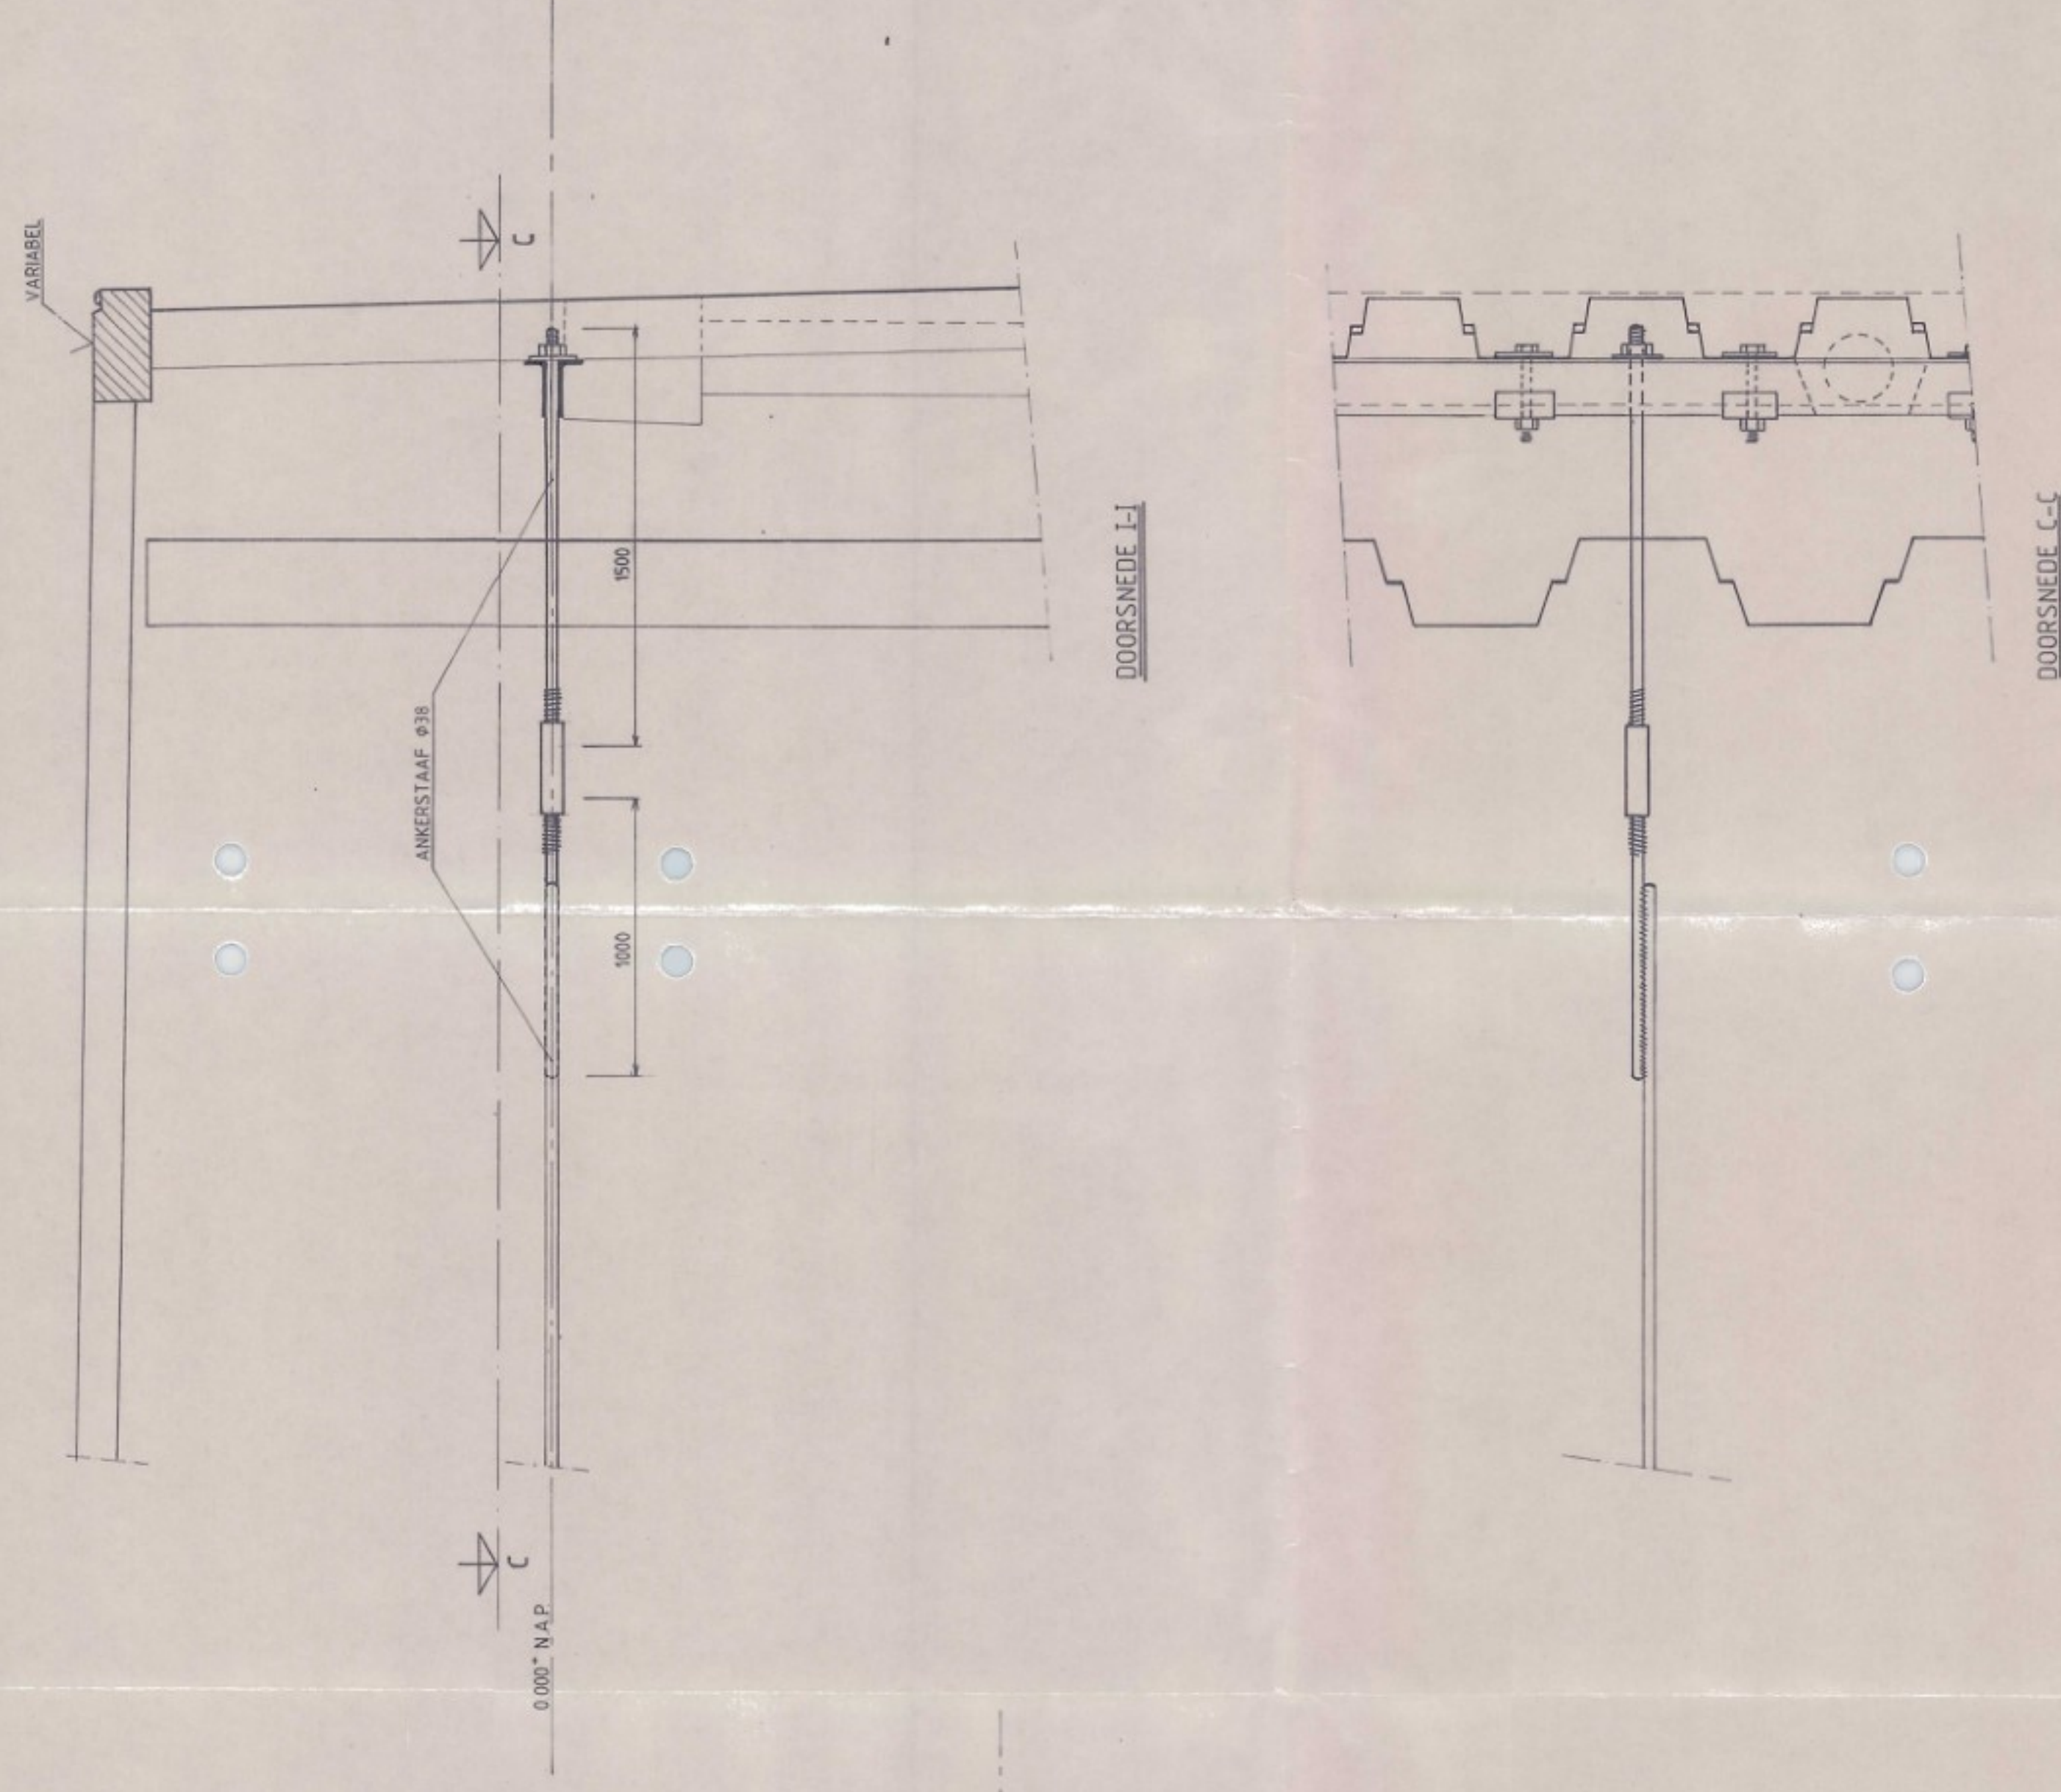

DETAIL KRUISSING DAMWAND-INLAATDUIKER

DOORSNEDE A-A

DOORSNEDE B-B

DOORSNEDE I-I

DOORSNEDE C-C

ALLE MATEN IN MILLIMETERS
BIJLAGE 2

PROVINCIE ZUID-HOLLAND

SANERINGSPLAN
VOORMALIGE GASFABRIEK
TE 'S GRAVENDEEL
DETAILS

HASKONING

Koninklijk Ingenieurs- en Architectenbureau
Barbaroestraat 35 - Postbus 161 - 6500 AD Nijmegen
Telefoon (080) 264284 Telefax (080) 239346/242701
Regionale vestiging Steenwijk

Datum	Get.	Corr.
22.4.93	IN	
Schaal 1:20		
		A1

1661.38-30