


A COMPANY OF



ROYAL HASKONING

Bijlage 2

Verontreinigingssituatie grond en grondwater

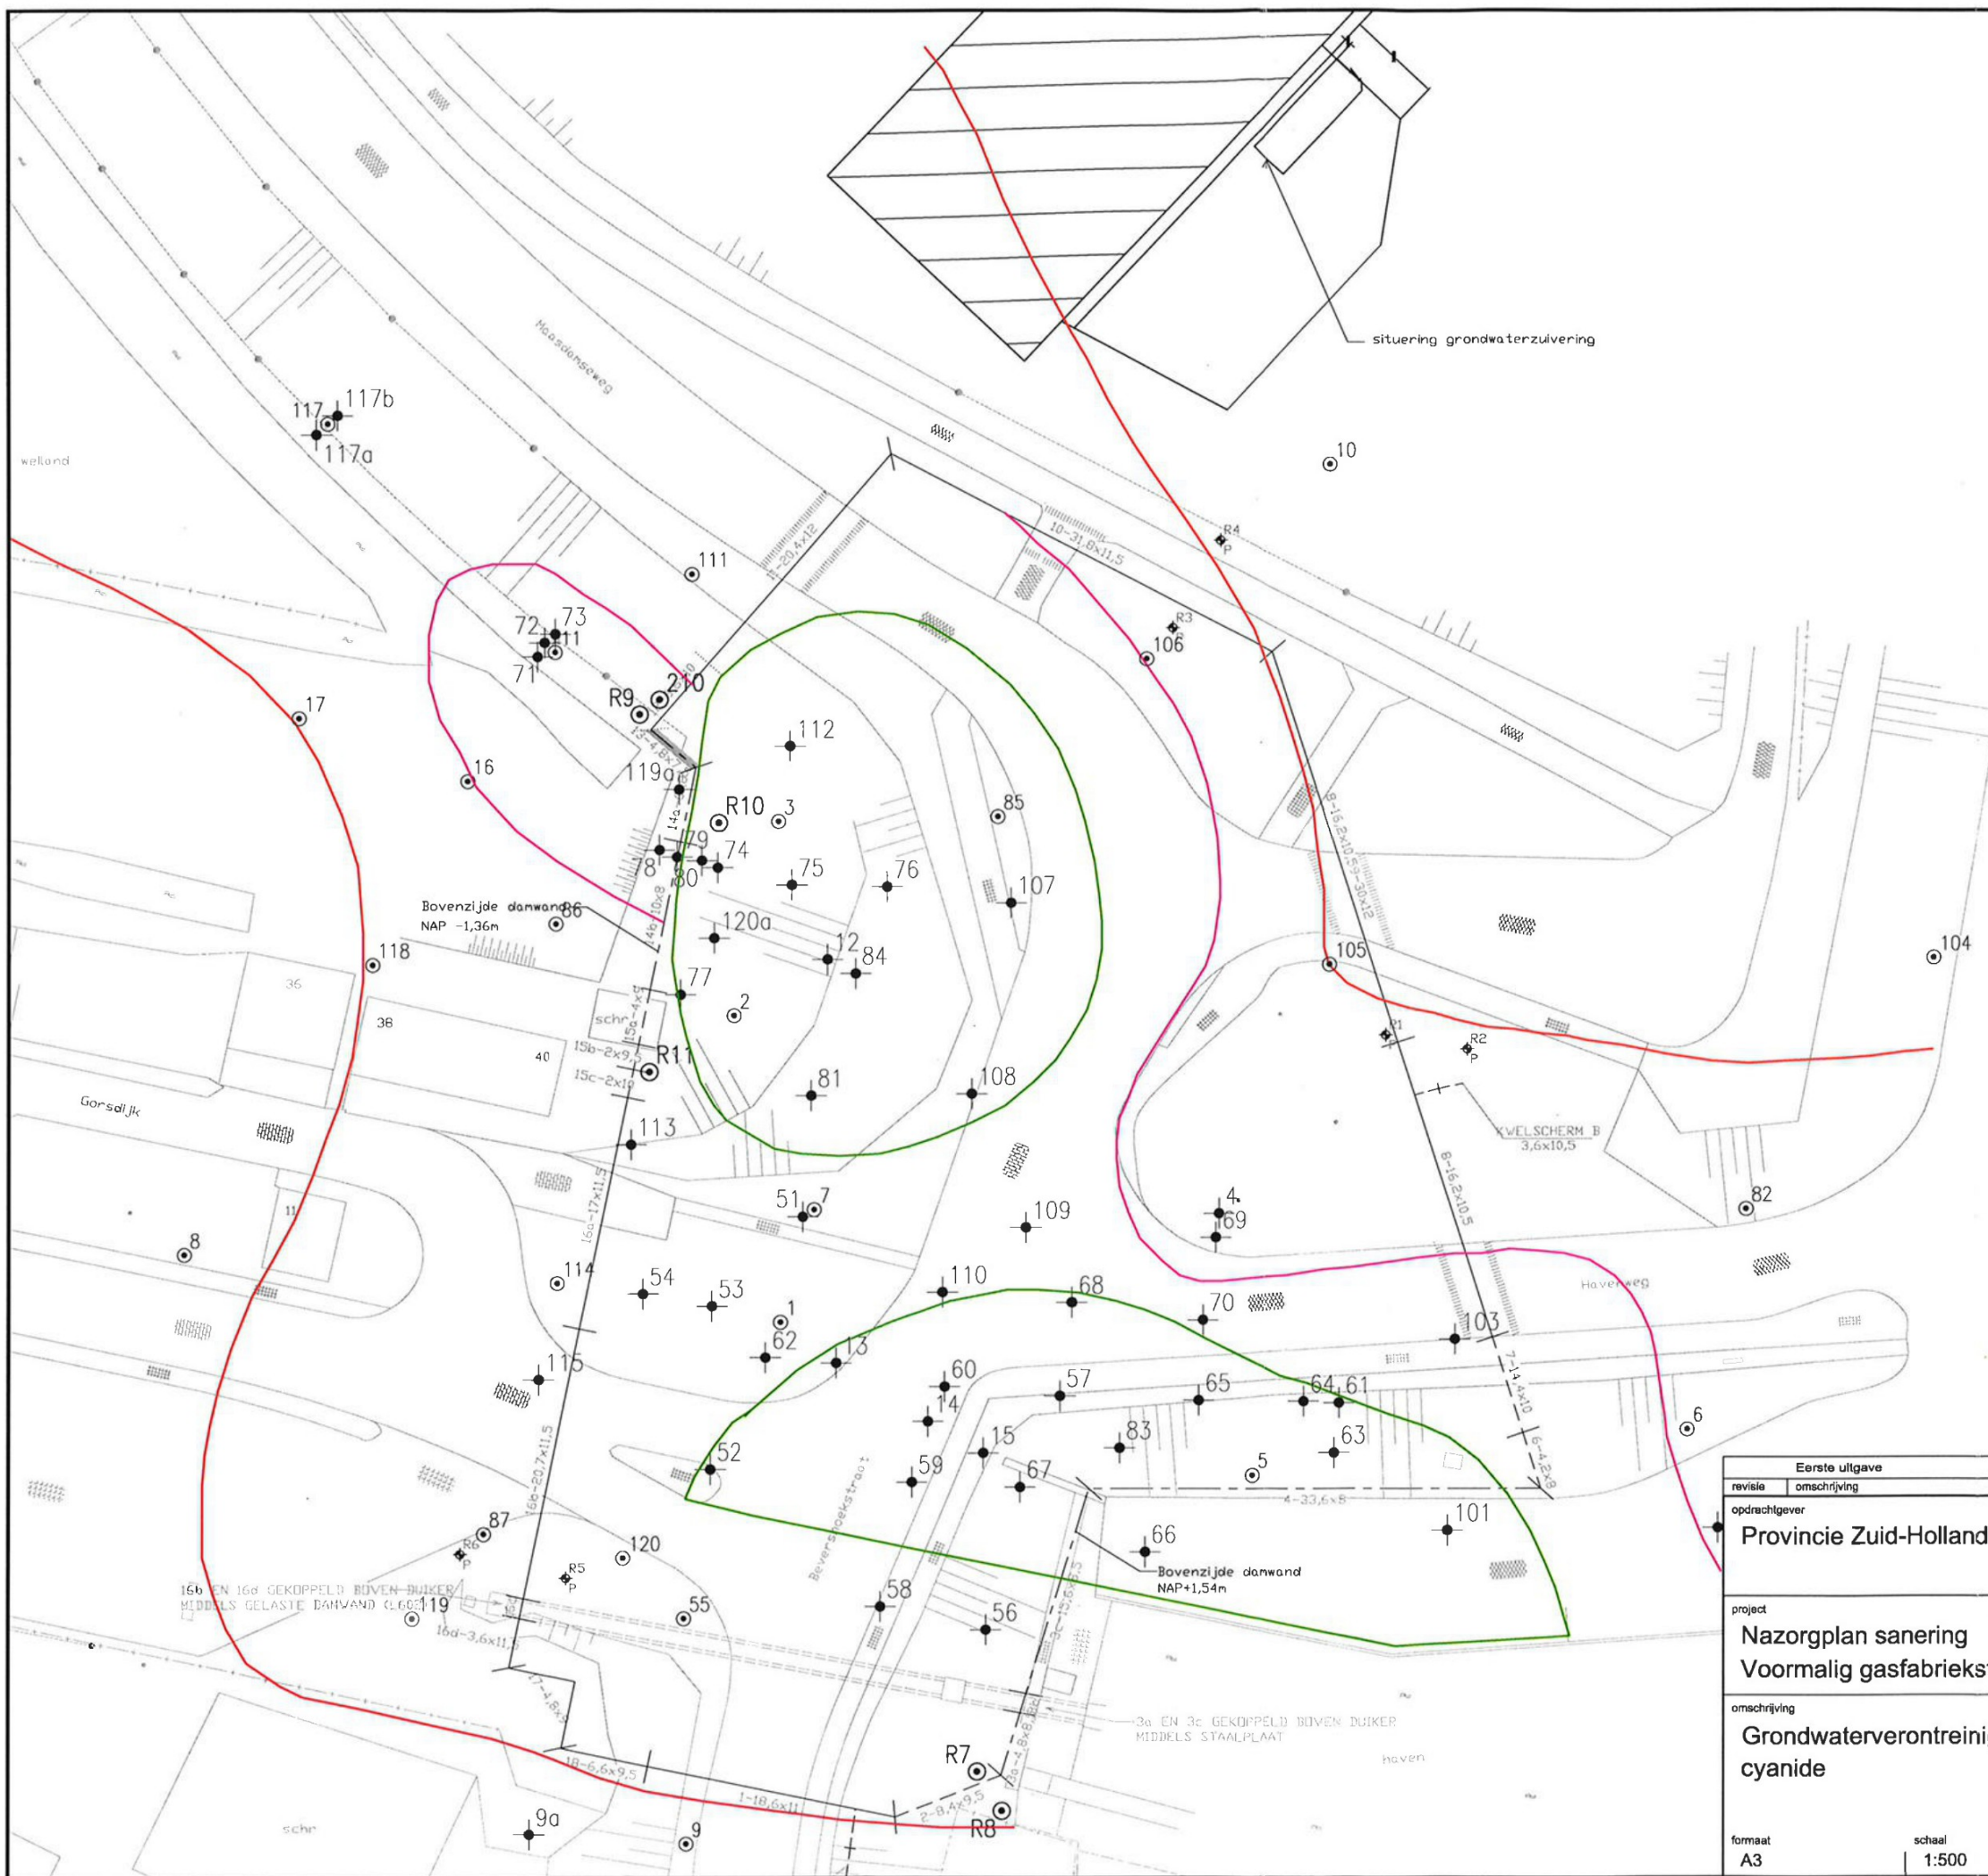

LEGENDA


- A-CONTOUR
- B-CONTOUR
- C-CONTOUR
- Druksensor
- Pellbuis
- Boring


T.P.V. KRUISING DAMWAND MET NUTSBEDRIJVEN EEN DEKSLOOF
VAN 1.2 m BREED AANBRENGEN OP DE DAMWAND
ALLE MATEN IN METERS TENZIJ ANDERS AANGEGEVEN
ALLE HOOGTES IN METERS T.O.V. N.A.P. TENZIJ ANDERS AANGEGEVEN

BESTAANDE SITUATIE

- Asfaltverharding
- Tegelverharding
- Klinkerverharding
- Natuursteenverharding
- Raster
- Haag
- Straatkolk
- Trottoirkolk
- Inspectieput
- Bomen

W.S. DE GROOTE WAARD - BETONDUIKER

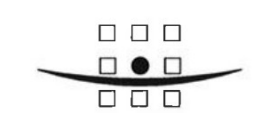Eerste uitgave		EVMI	JVR	JVR	20 JUN 2003
revisie	omschrijving	gelek.	gecorr.	accorde	datum
opdrachtgever Provincie Zuid-Holland		HASKONING NEDERLAND B.V. A COMPANY OF			
project Nazorgplan sanering Voormalig gasfabrieksterrein te s'-Gravendeel		 ROYAL HASKONING Bodem Boschveldweg 21 Postbus 525 5201 AM 's-Hertogenbosch +31 (0)73 687 41 11 +31 (0)73 612 07 76 Info@den-bosch.royalhaskoning.com www.royalhaskoning.com			
omschrijving Grondwaterverontreinigingscontouren cyanide		projectnummer 539673			
formaat A3		schaal 1:500		fase 1/004	

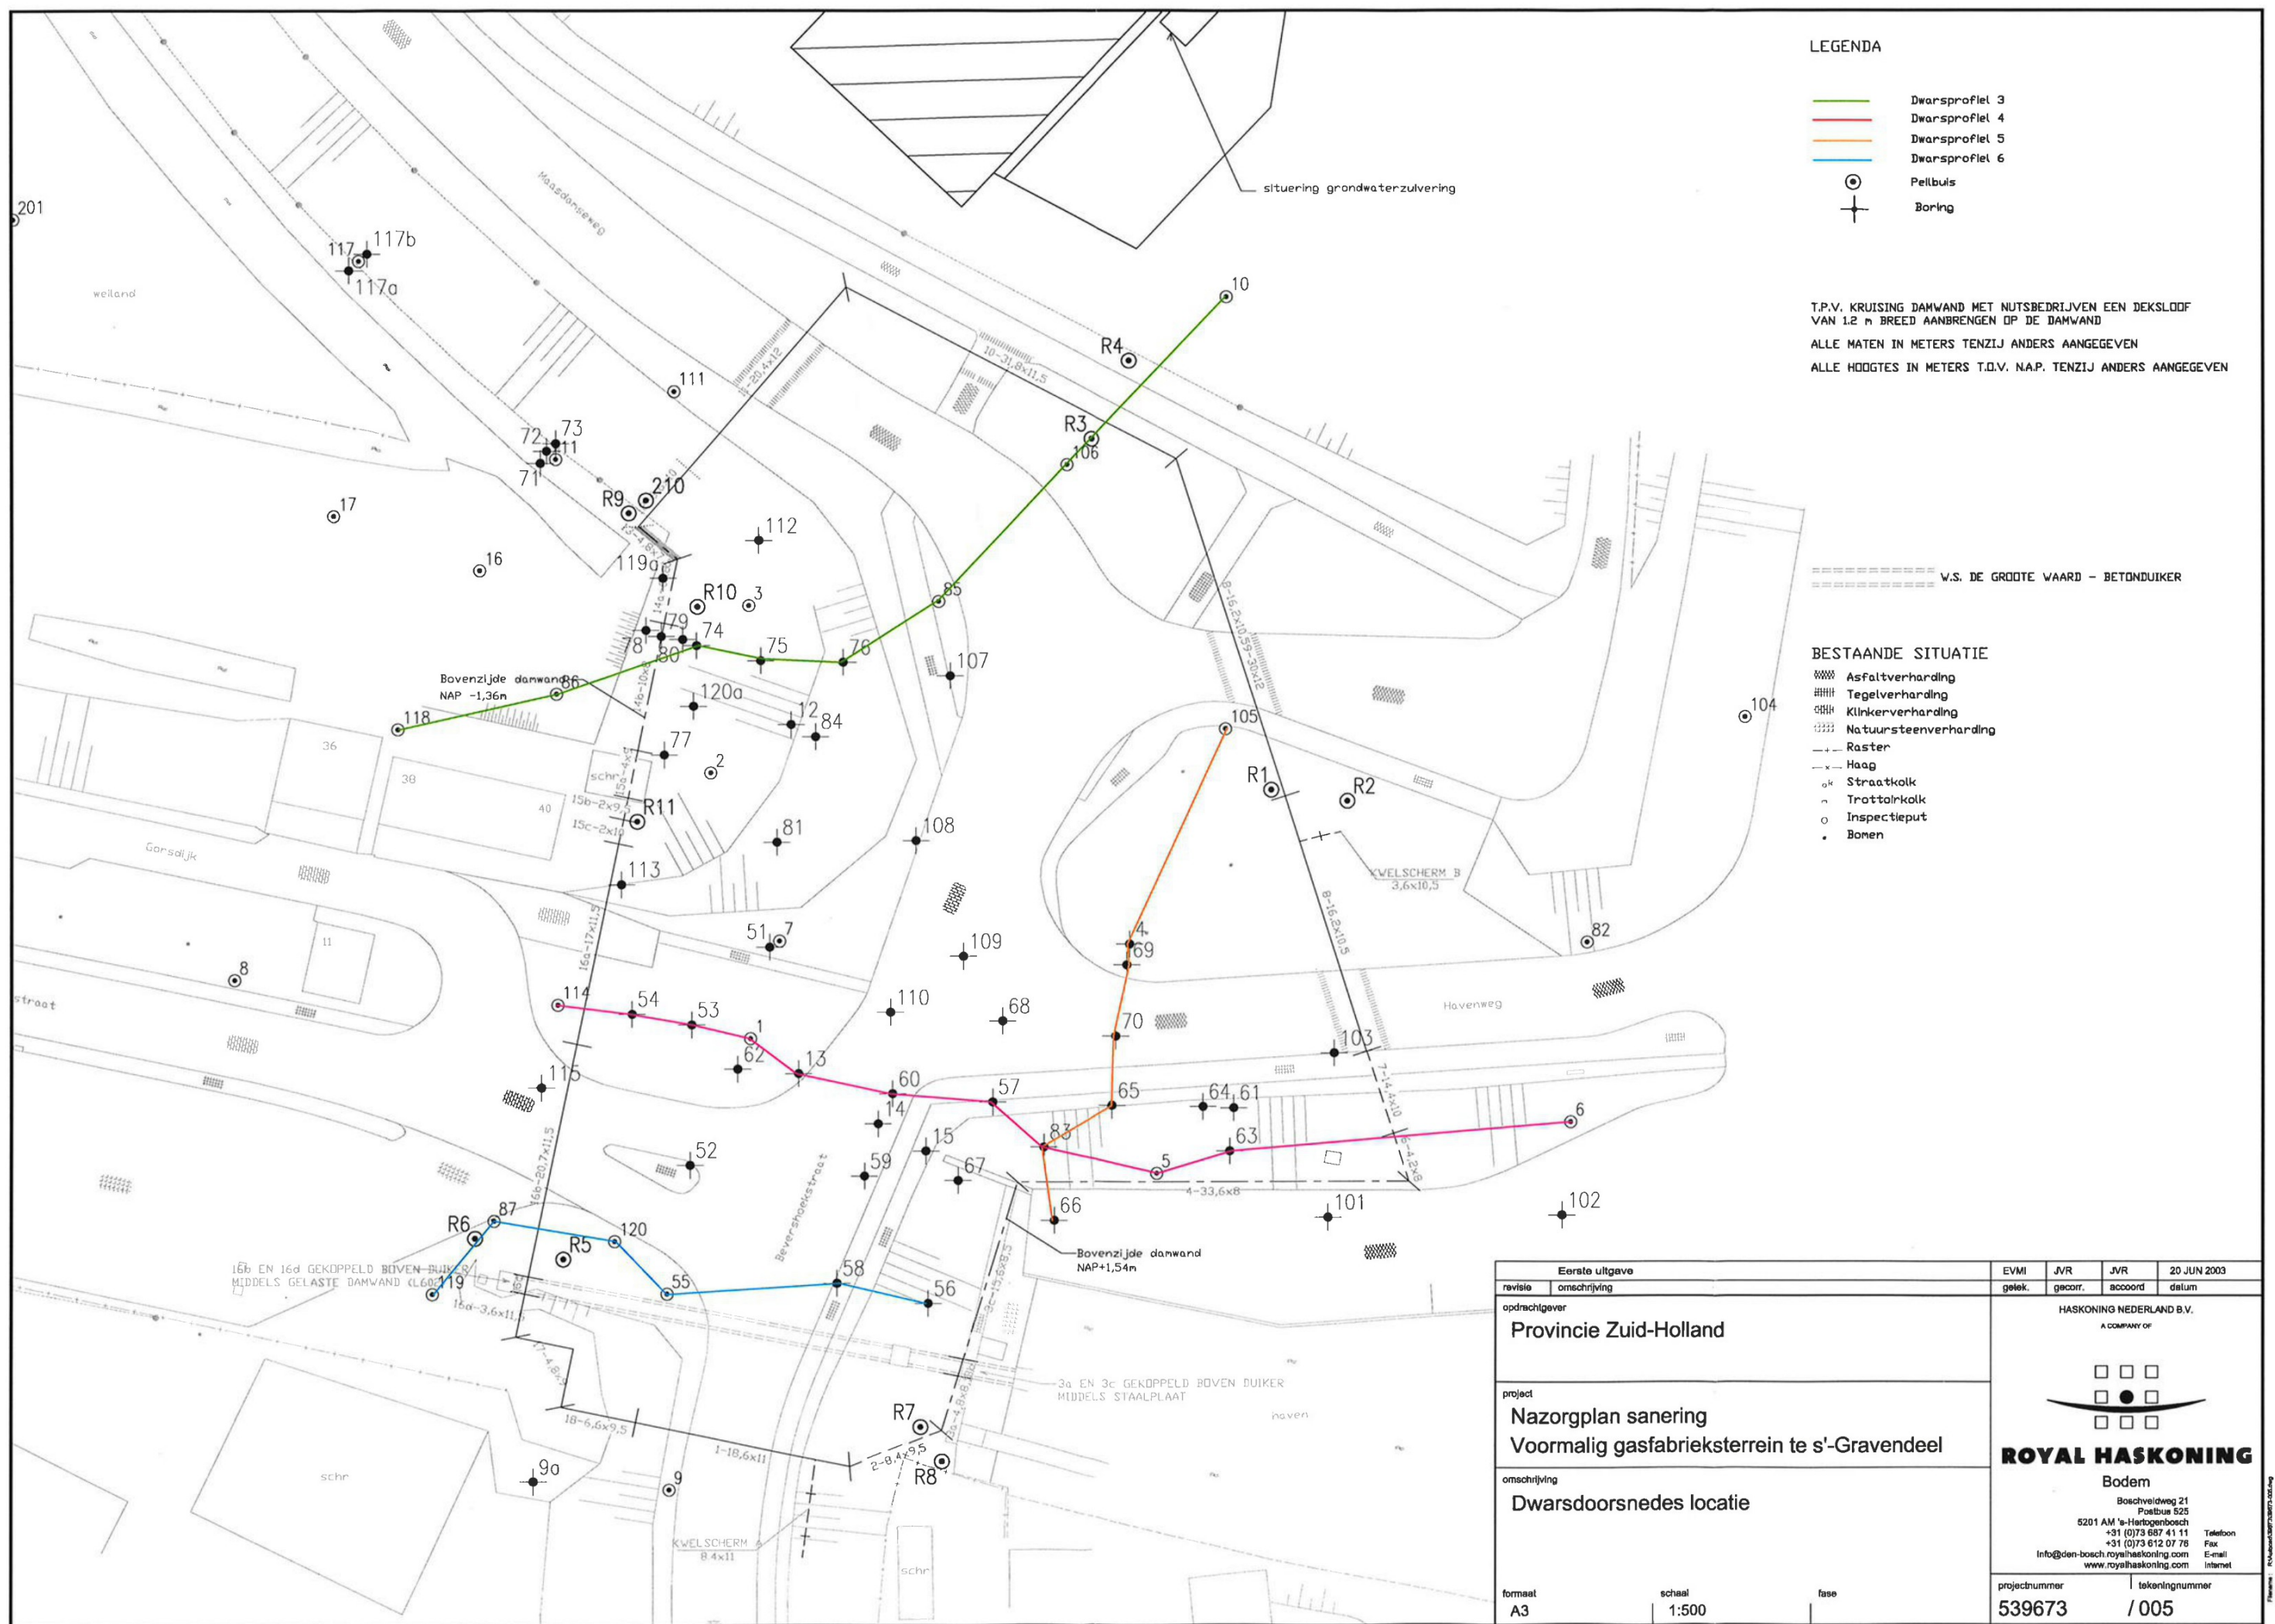

LEGENDA

- Dwarsprofiel 3
- Dwarsprofiel 4
- Dwarsprofiel 5
- Dwarsprofiel 6
- Pellbuis
- Boring

T.P.V. KRUISING DAMWAND MET NUTSBEDRIJVEN EEN DEKSDOOF
VAN 1.2 m BREED AANBRENGEN OP DE DAMWAND
ALLE MATEN IN METERS TENZIJ ANDERS AANGEGEVEN
ALLE HOOGTES IN METERS T.O.V. N.A.P. TENZIJ ANDERS AANGEGEVEN

BESTAANDE SITUATIE

- Asfaltverharding
- Tegelverharding
- Klinkerverharding
- Natuursteenverharding
- Raster
- Haag
- Straatkolk
- Trottoirkolk
- Inspectieput
- Bomen

Eerste uitgave		EVMI	JVR	JVR	20 JUN 2003
revisie	omschrijving	gelek.	gecorr.	accorde	datum
opdrachtgever		HASKONING NEDERLAND B.V.			
Provincie Zuid-Holland		A COMPANY OF			
project		Nazorgplan sanering			
Voormalig gasfabrieksterrein te s'-Gravendeel		ROYAL HASKONING			
omschrijving		Bodem			
Dwarsdoorsneden locatie		Boschveldweg 21 Postbus 525 5201 AM 's-Hertogenbosch +31 (0)73 687 41 11 +31 (0)73 612 07 76 Info@den-bosch.royalhaskoning.com www.royalhaskoning.com			
formaat	schaal	fase		projectnummer	tekeningsnummer
A3	1:500			539673	/ 005