



1661.30-30

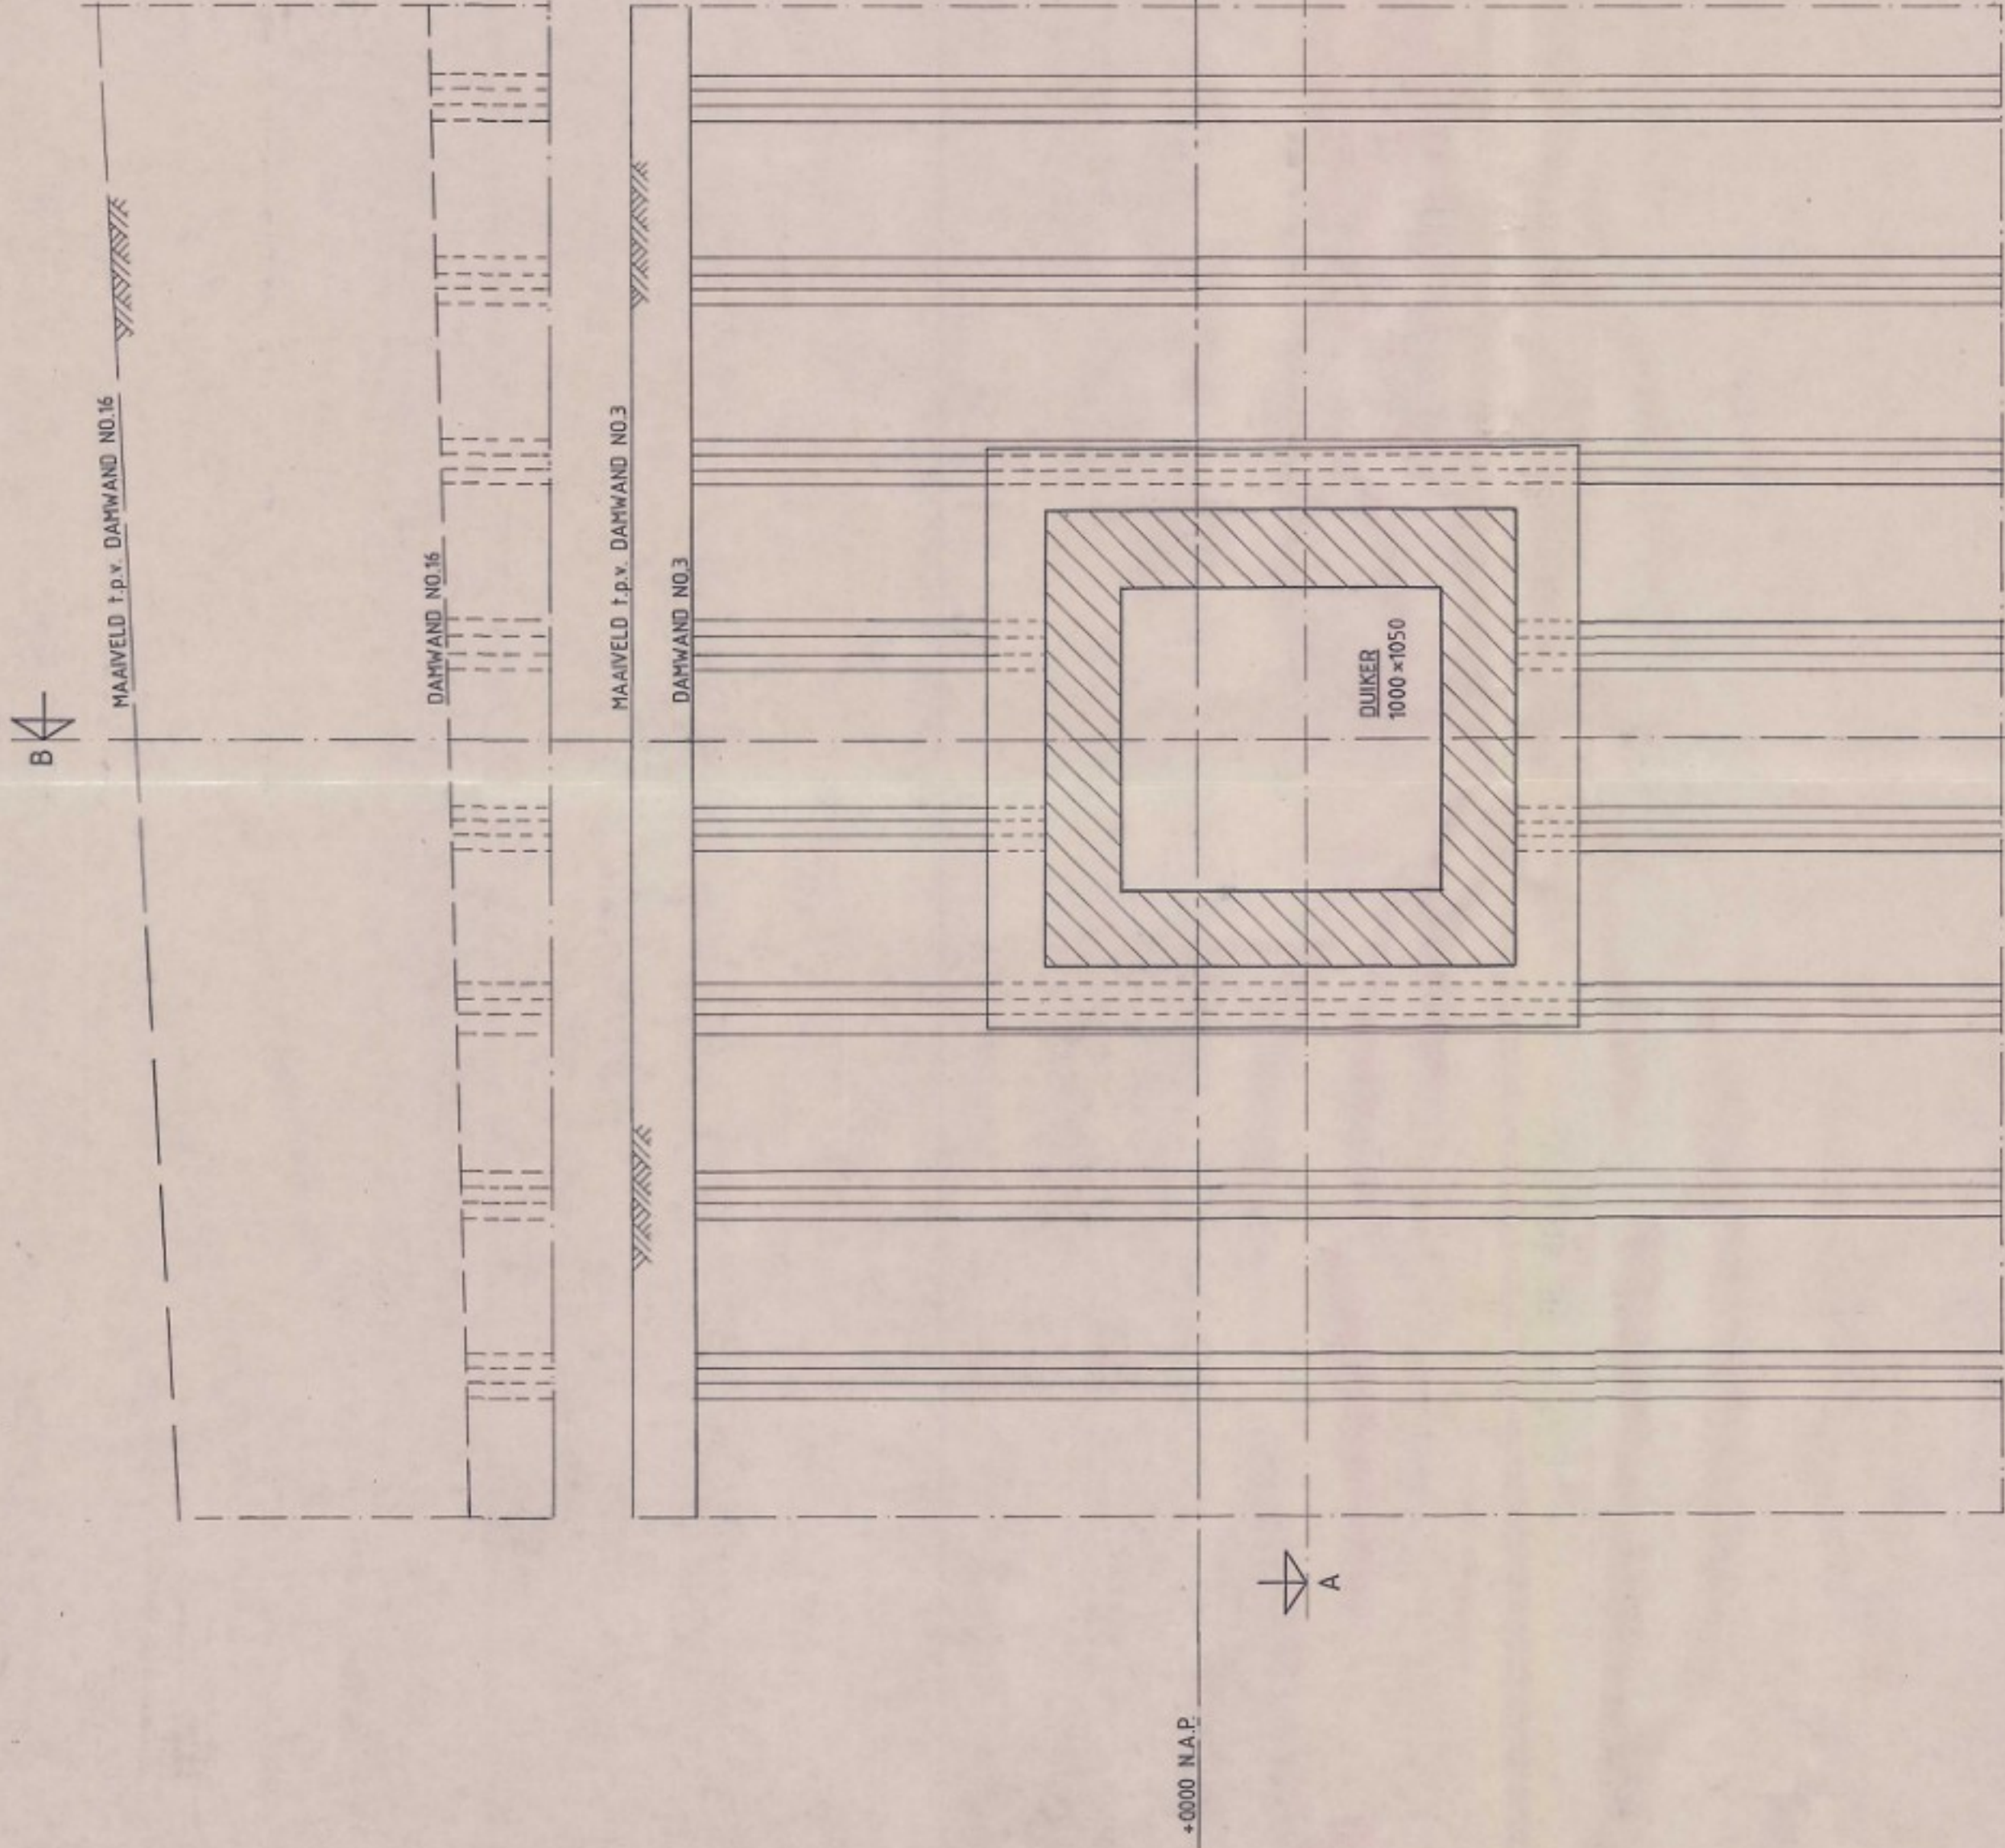


+0000 N.A.P.

B


DETAIL KRUISING DAMWAND-INLAATDUIKER

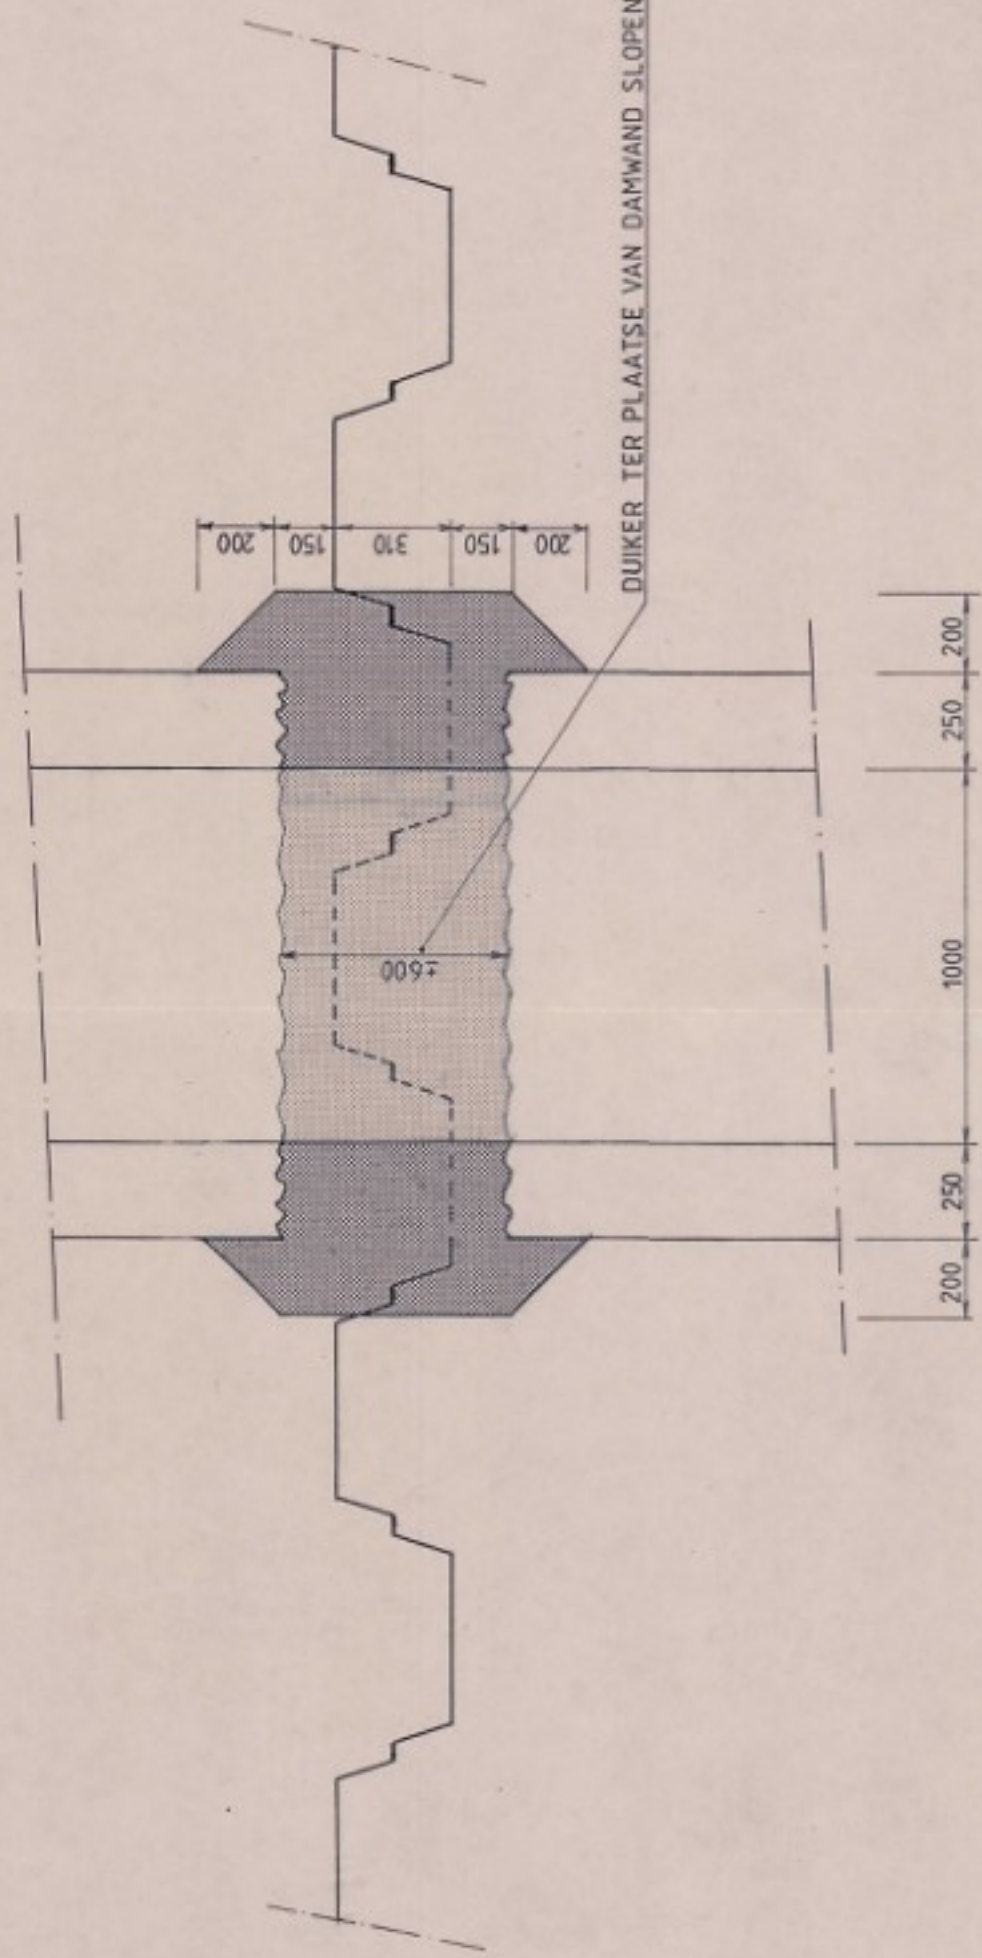


DOORSNEDE A-A

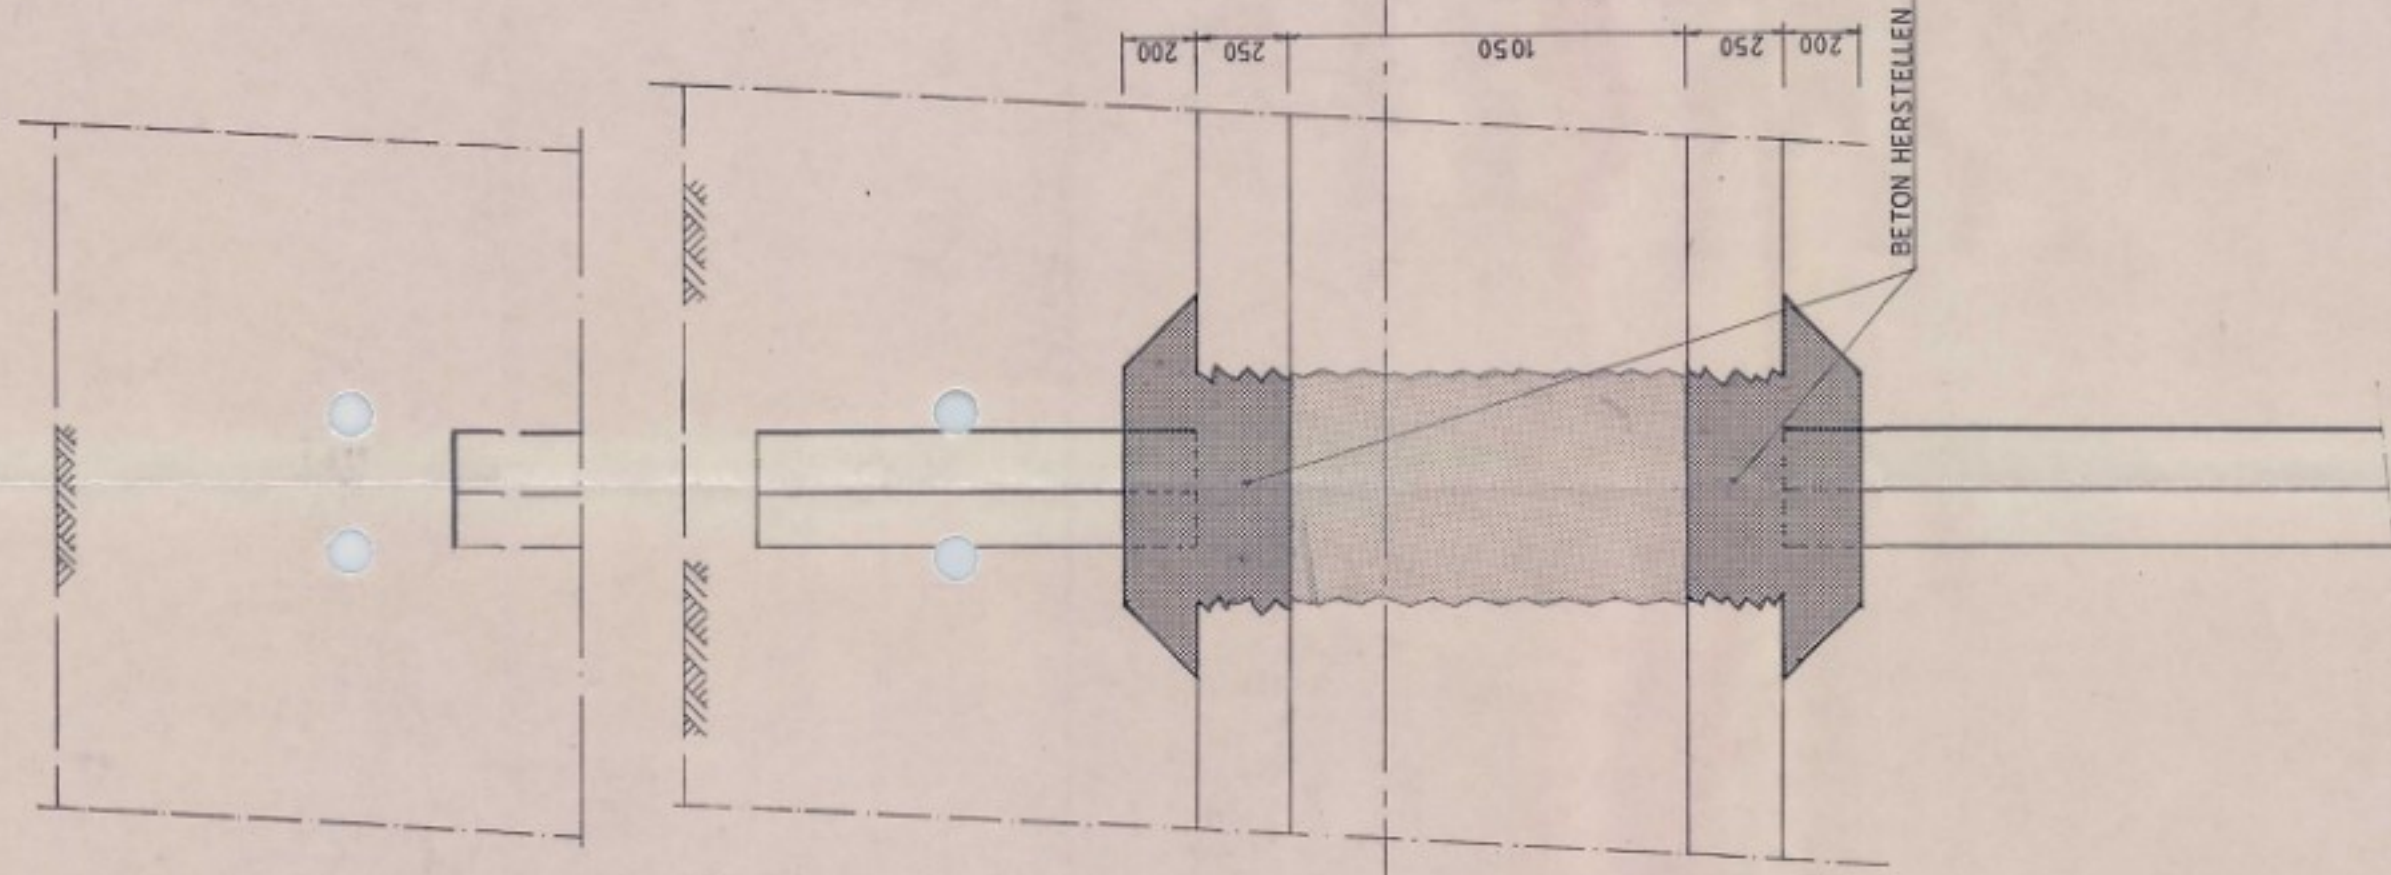

DOORSNEDE B-B

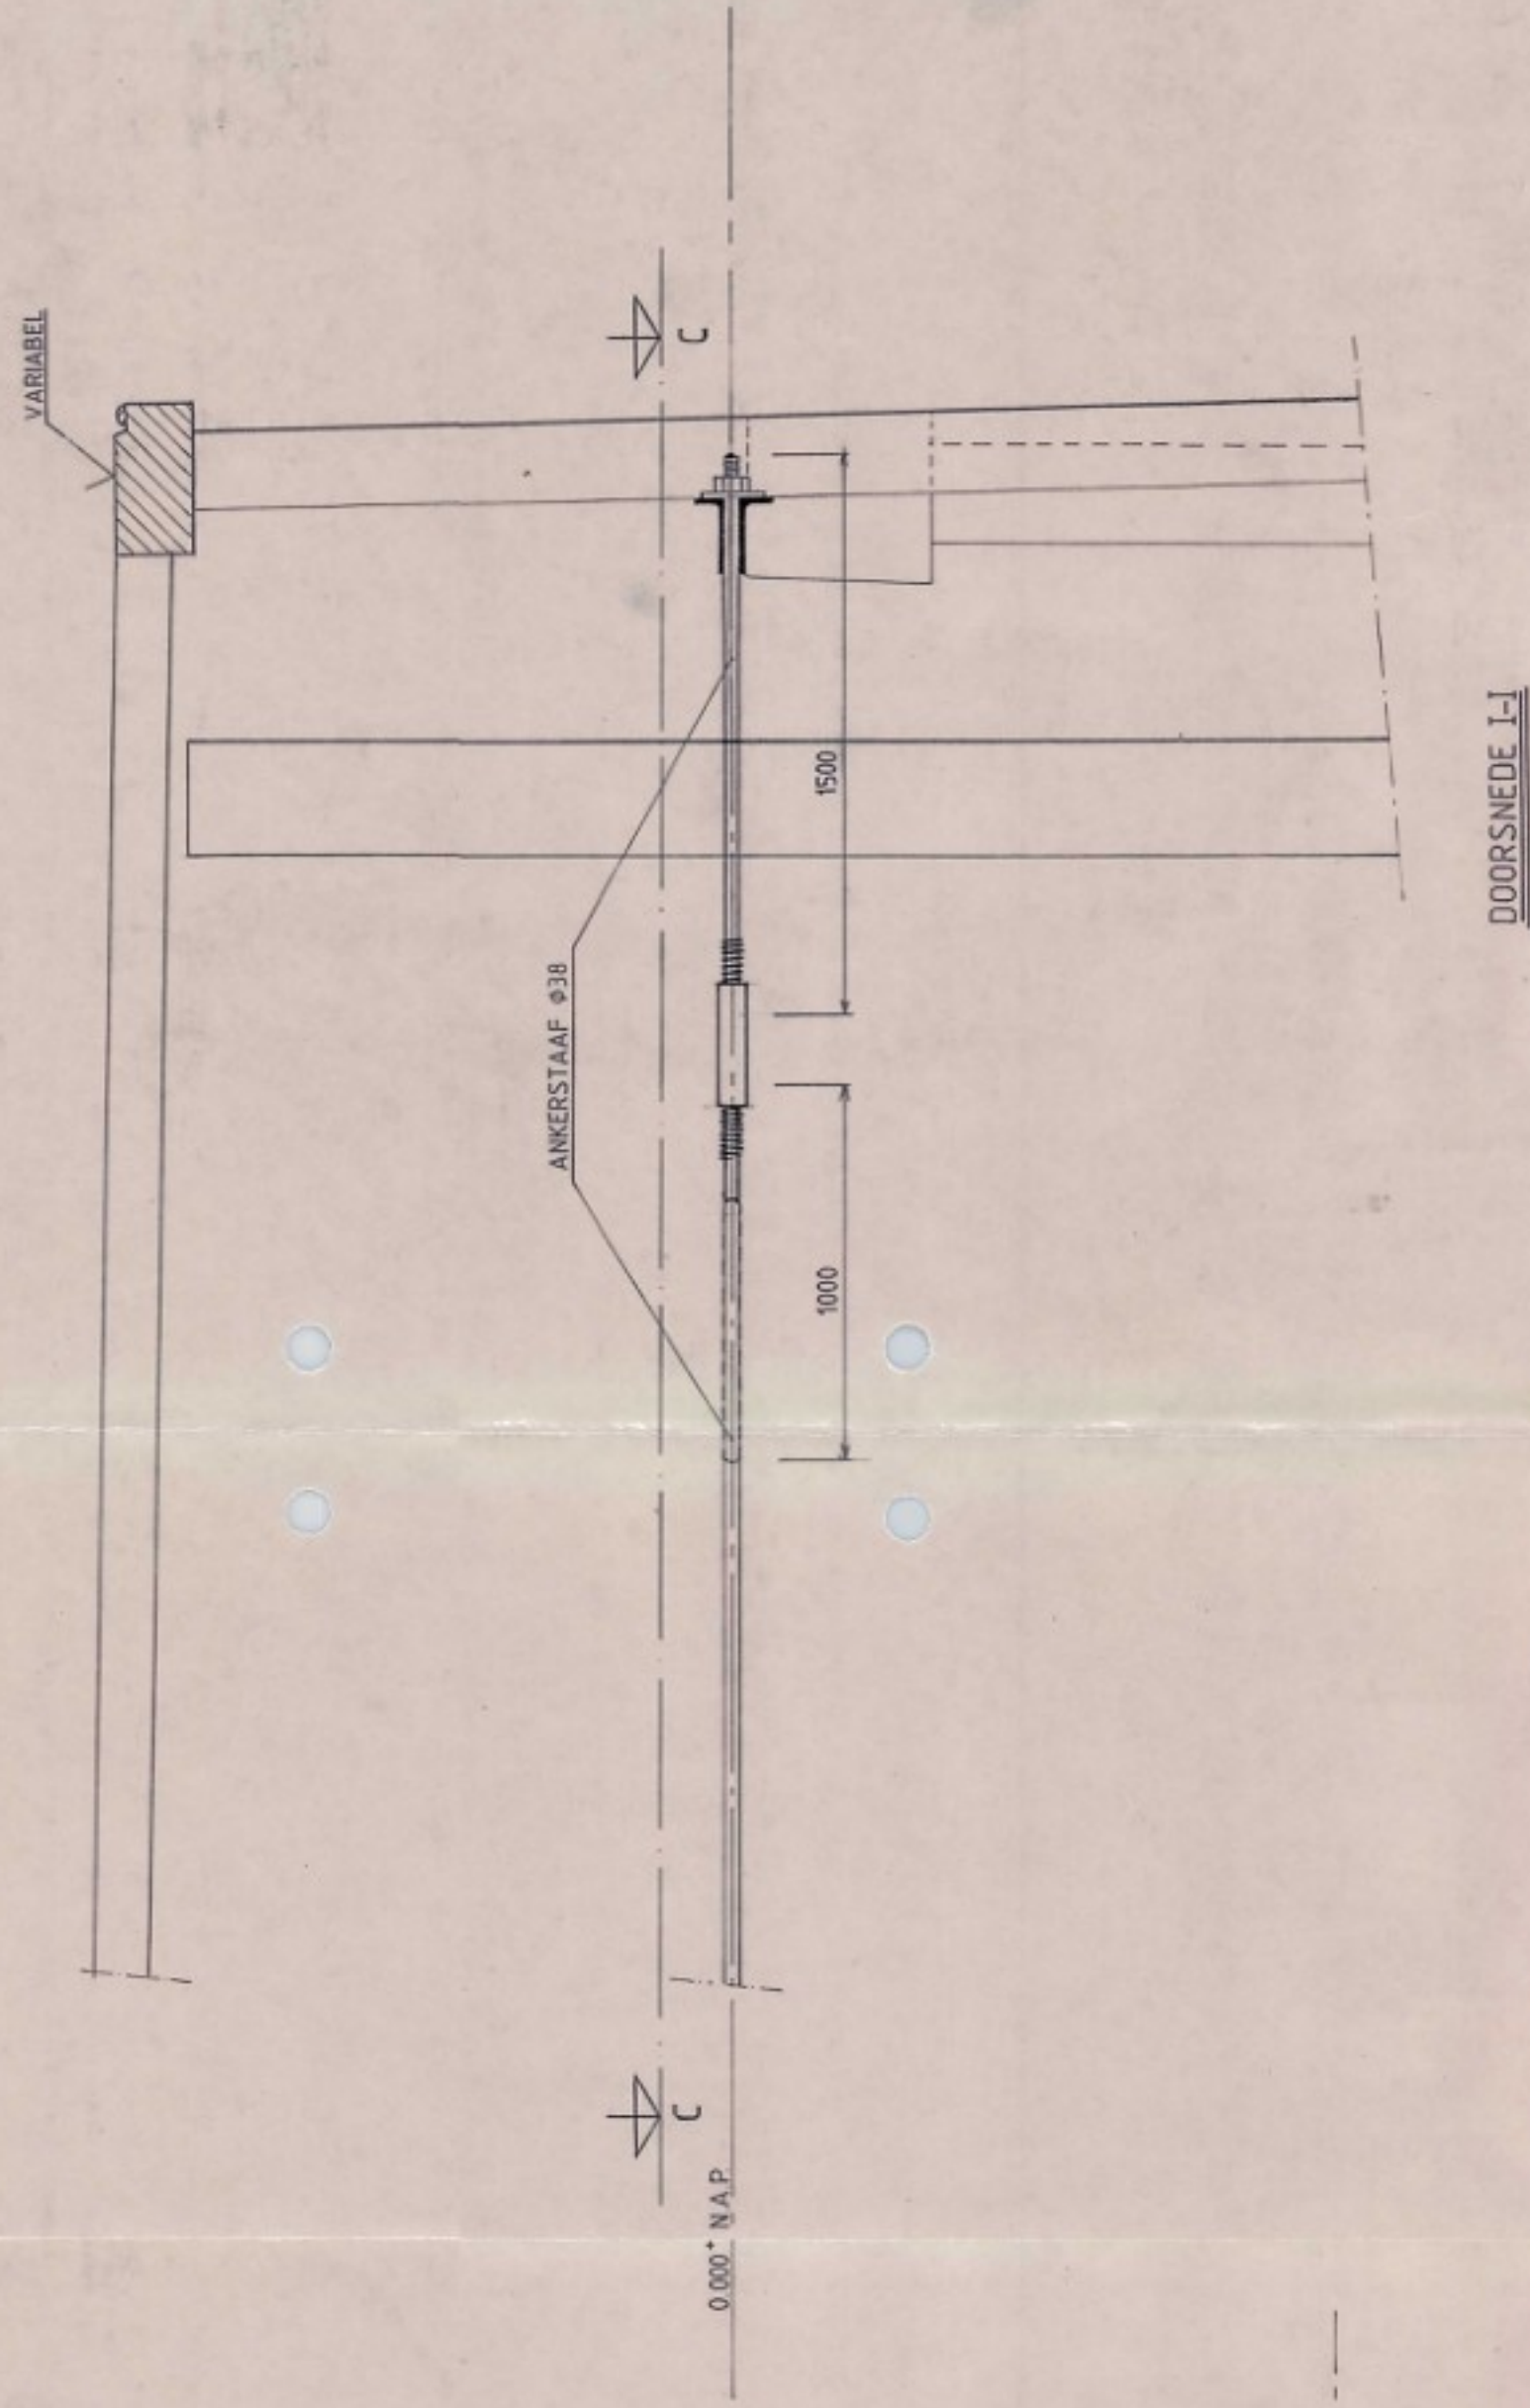

DOORSNEDE I-I

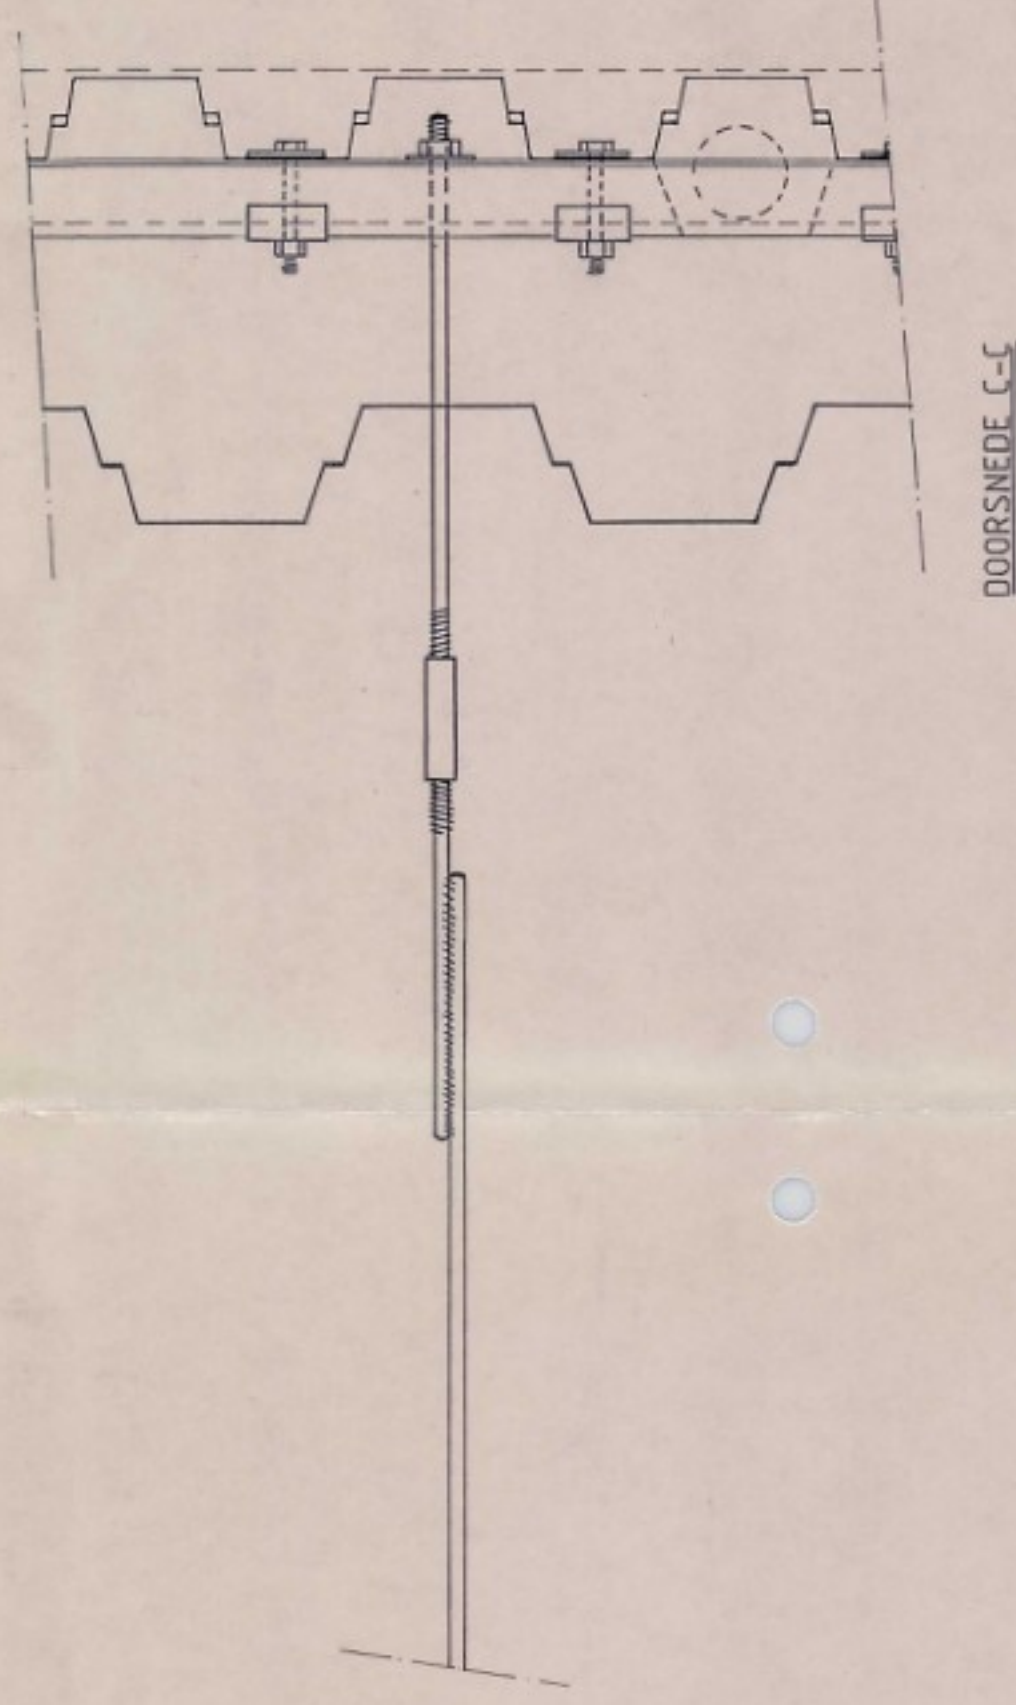


DOORSNEDE C-C

ALLE MATEN IN MILLIMETERS

BIJLAGE 2

PROVINCIE ZUID-HOLLAND

SANERINGSPLAN
VOORMALIGE GASFABRIEK
TE 'S GRAVENDEEL
DETAILS

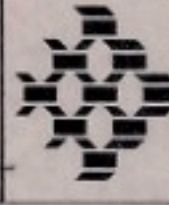

HASKONING

Haskoning Nederland
Postbus 1000
3720 BA Zierikzee
Telefoon (030) 284284 Telefax (030) 283546/24201
Regionale vestiging Steenwijk
Postbus 1000 7700 BA Steenwijk
T 0522 511133 Telefax 0522 511134

Datum	Get.	Corr.
21-1-1994	HH	
22-1-93	JN	
Schaal	1:20	

A1

1661.38-30