


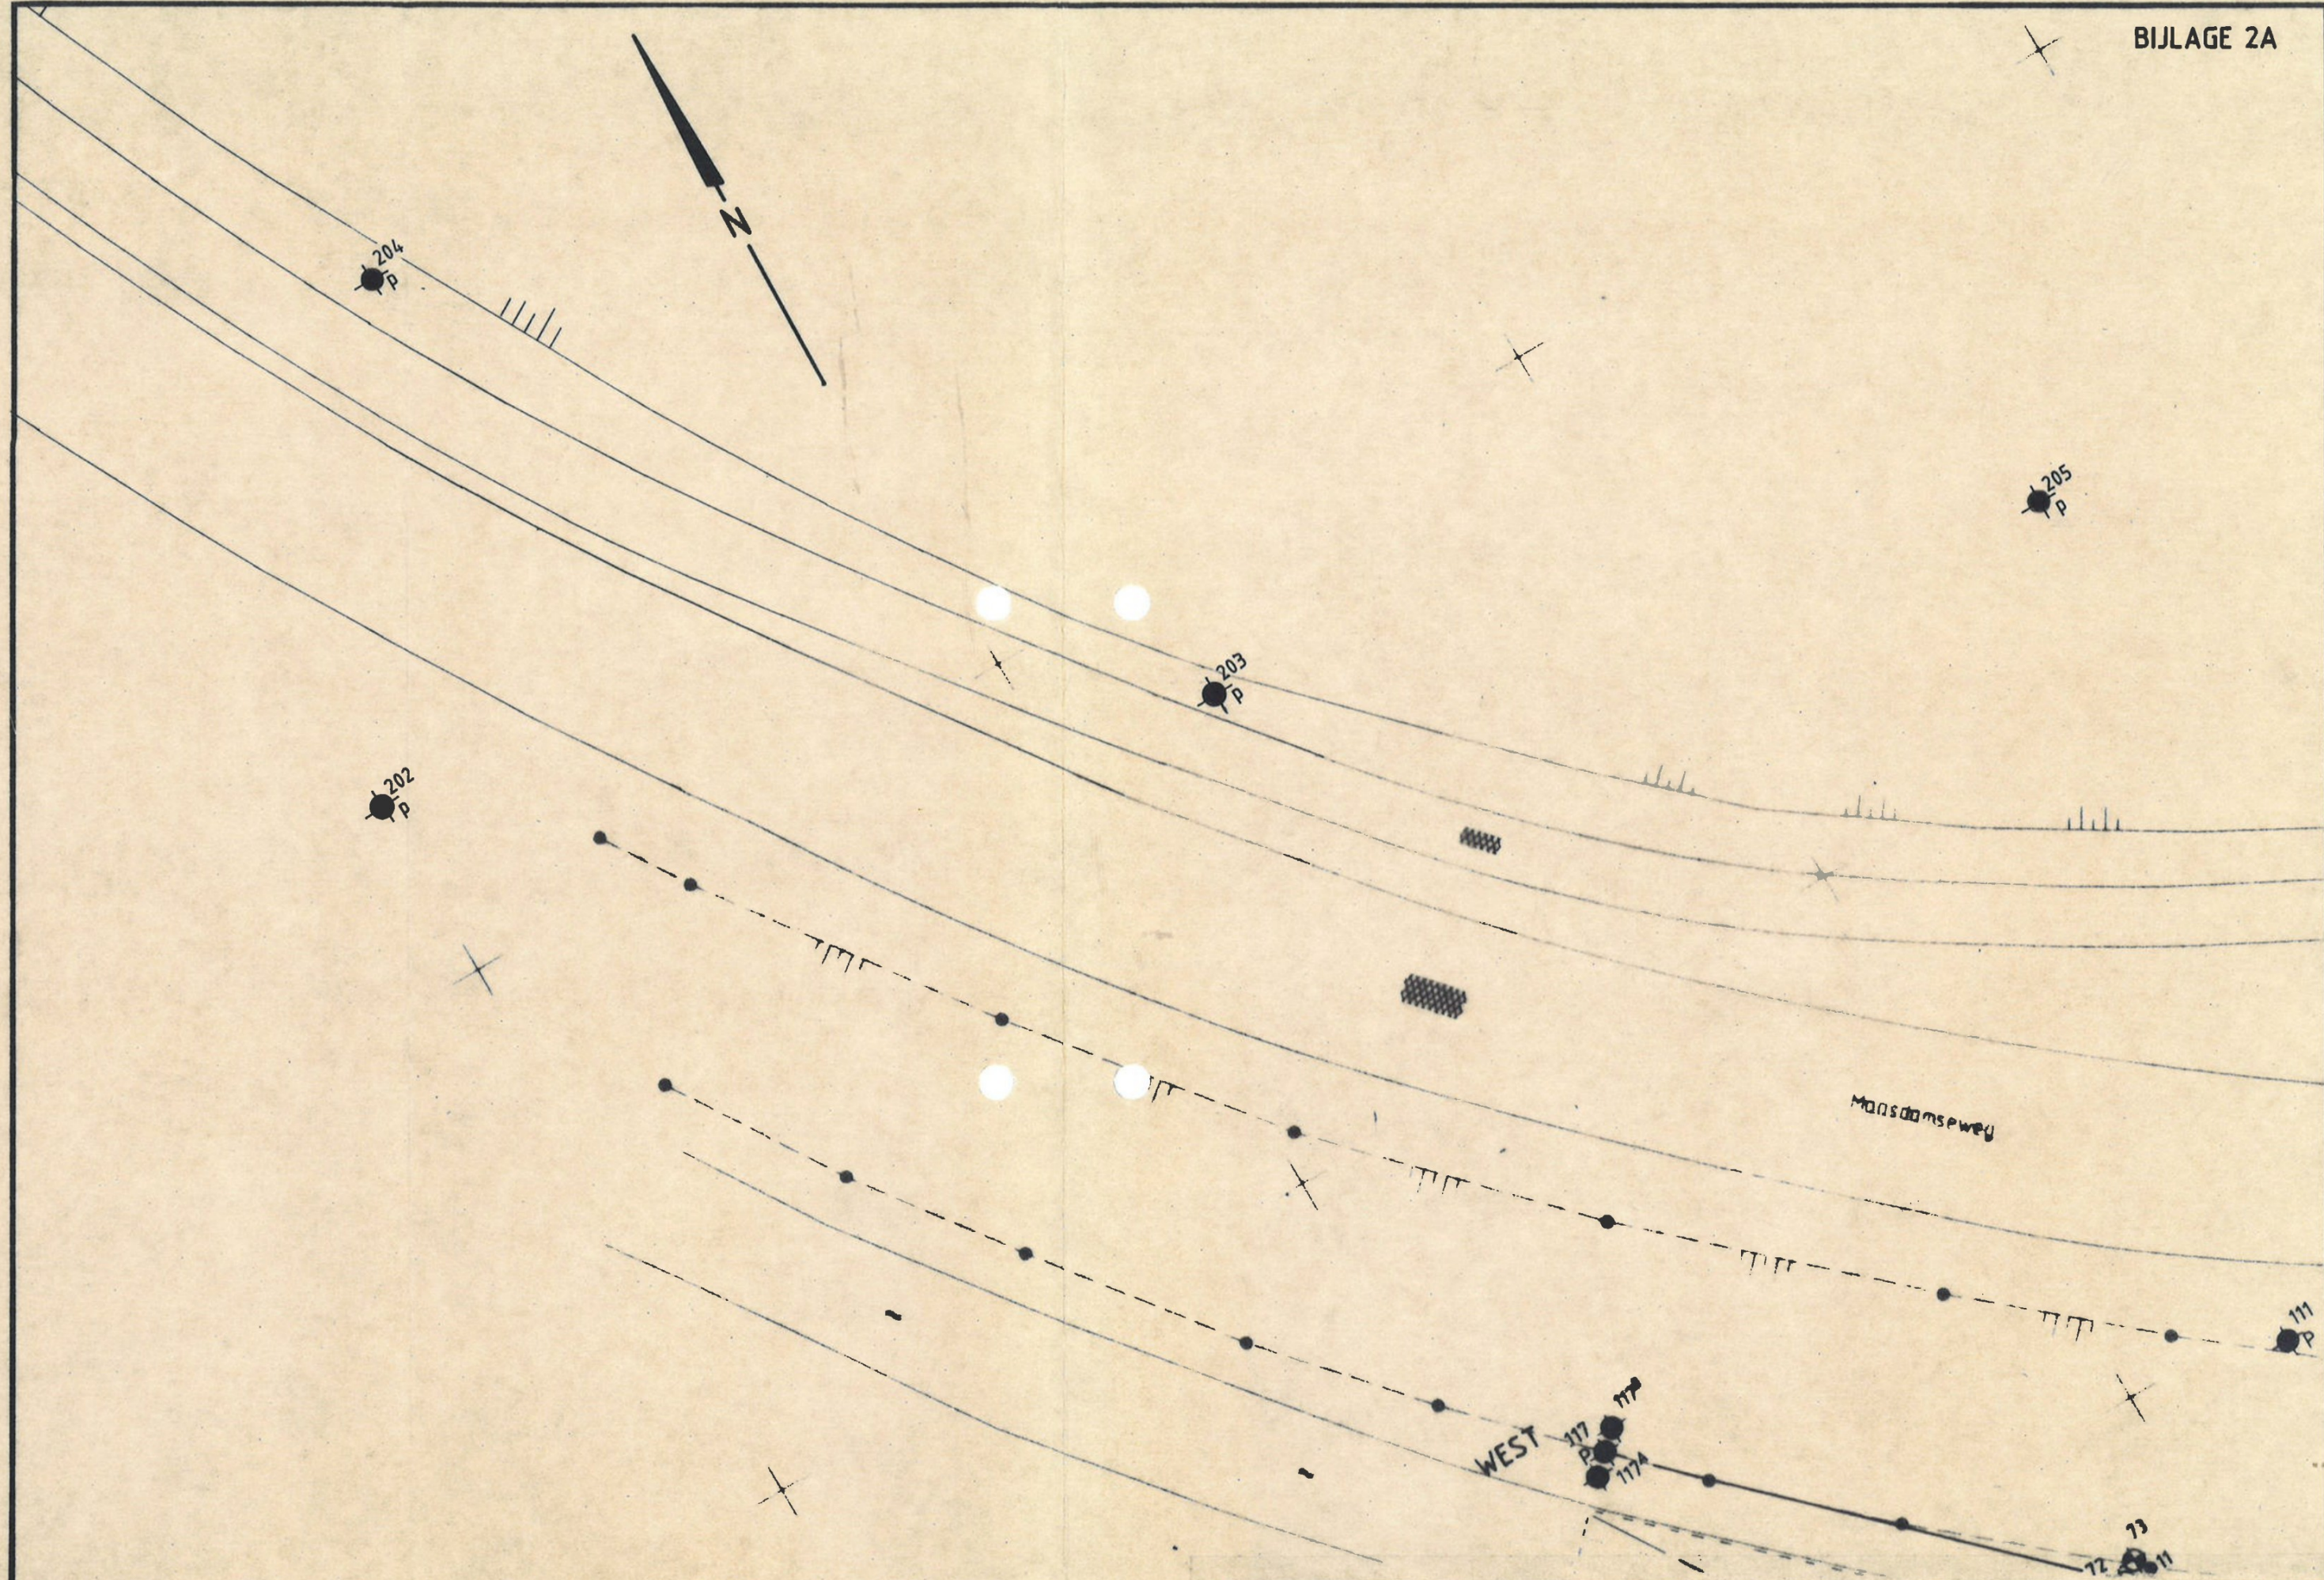

PROVINCIE ZUID-HOLLAND		AANVULLEND NADER ONDERZOEK		
 HASKONING Koninklijk Ingenieurs- en Architectenbureau Barbarossastraat 35 Postbus 161 6500 AD Nijmegen tel. (080) 284264	1661.38-24	VOORMALIG GASFABRIEKSTERREIN		
		TE 'sGRAVENDEEL		
		SITUERING PEILBUIZEN NOORDWESTLOCATIE		
		Datum	Get.	Corr.
		1-9-92	db	
		Schaal 1:250		