 
 


Bijlage 3

Saneringsmaatregelen 1995 in relatie tot isolatie

LEGENDA


-  DAMWAND 1 m BENEDEN MAAIVELD MET TRACE-NUMMER-VAKLENGTE x LENGTE PLANK
-  DAMWAND VARIABEL 0.20 - 1 m BENEDEN MAAIVELD
-  DAMWAND 0.20 m BENEDEN MAAIVELD
-  DAMWAND, KWELSCHEM, 1 m BENEDEN MAAIVELD
-  GEFREESDE ASFALT STROOK 0.50 m BREED
-  LAAGSTE GEDEELTE DAMWAND

T.P.V. KRUISSING DAMWAND MET NUTSBEDRIJVEN EEN DEKSLOOF VAN 1.2 m BREED AANBRENGEN OP DE DAMWAND
 ALLE MATEN IN METERS TENZIJ ANDERS AANGEGEVEN
 ALLE HOOGTES IN METERS T.O.V. N.A.P. TENZIJ ANDERS AANGEGEVEN


W.S. DE GROOTE WAARD - BETONDUIKER


BESTAANDE SITUATIE

-  Asphaltverharding
-  Tegelverharding
-  Klinkerverharding
-  Natuursteenverharding
-  Raster
-  Haag
-  Straatkolk
-  Trottoirkolk
-  Inspectieput
-  Bomen

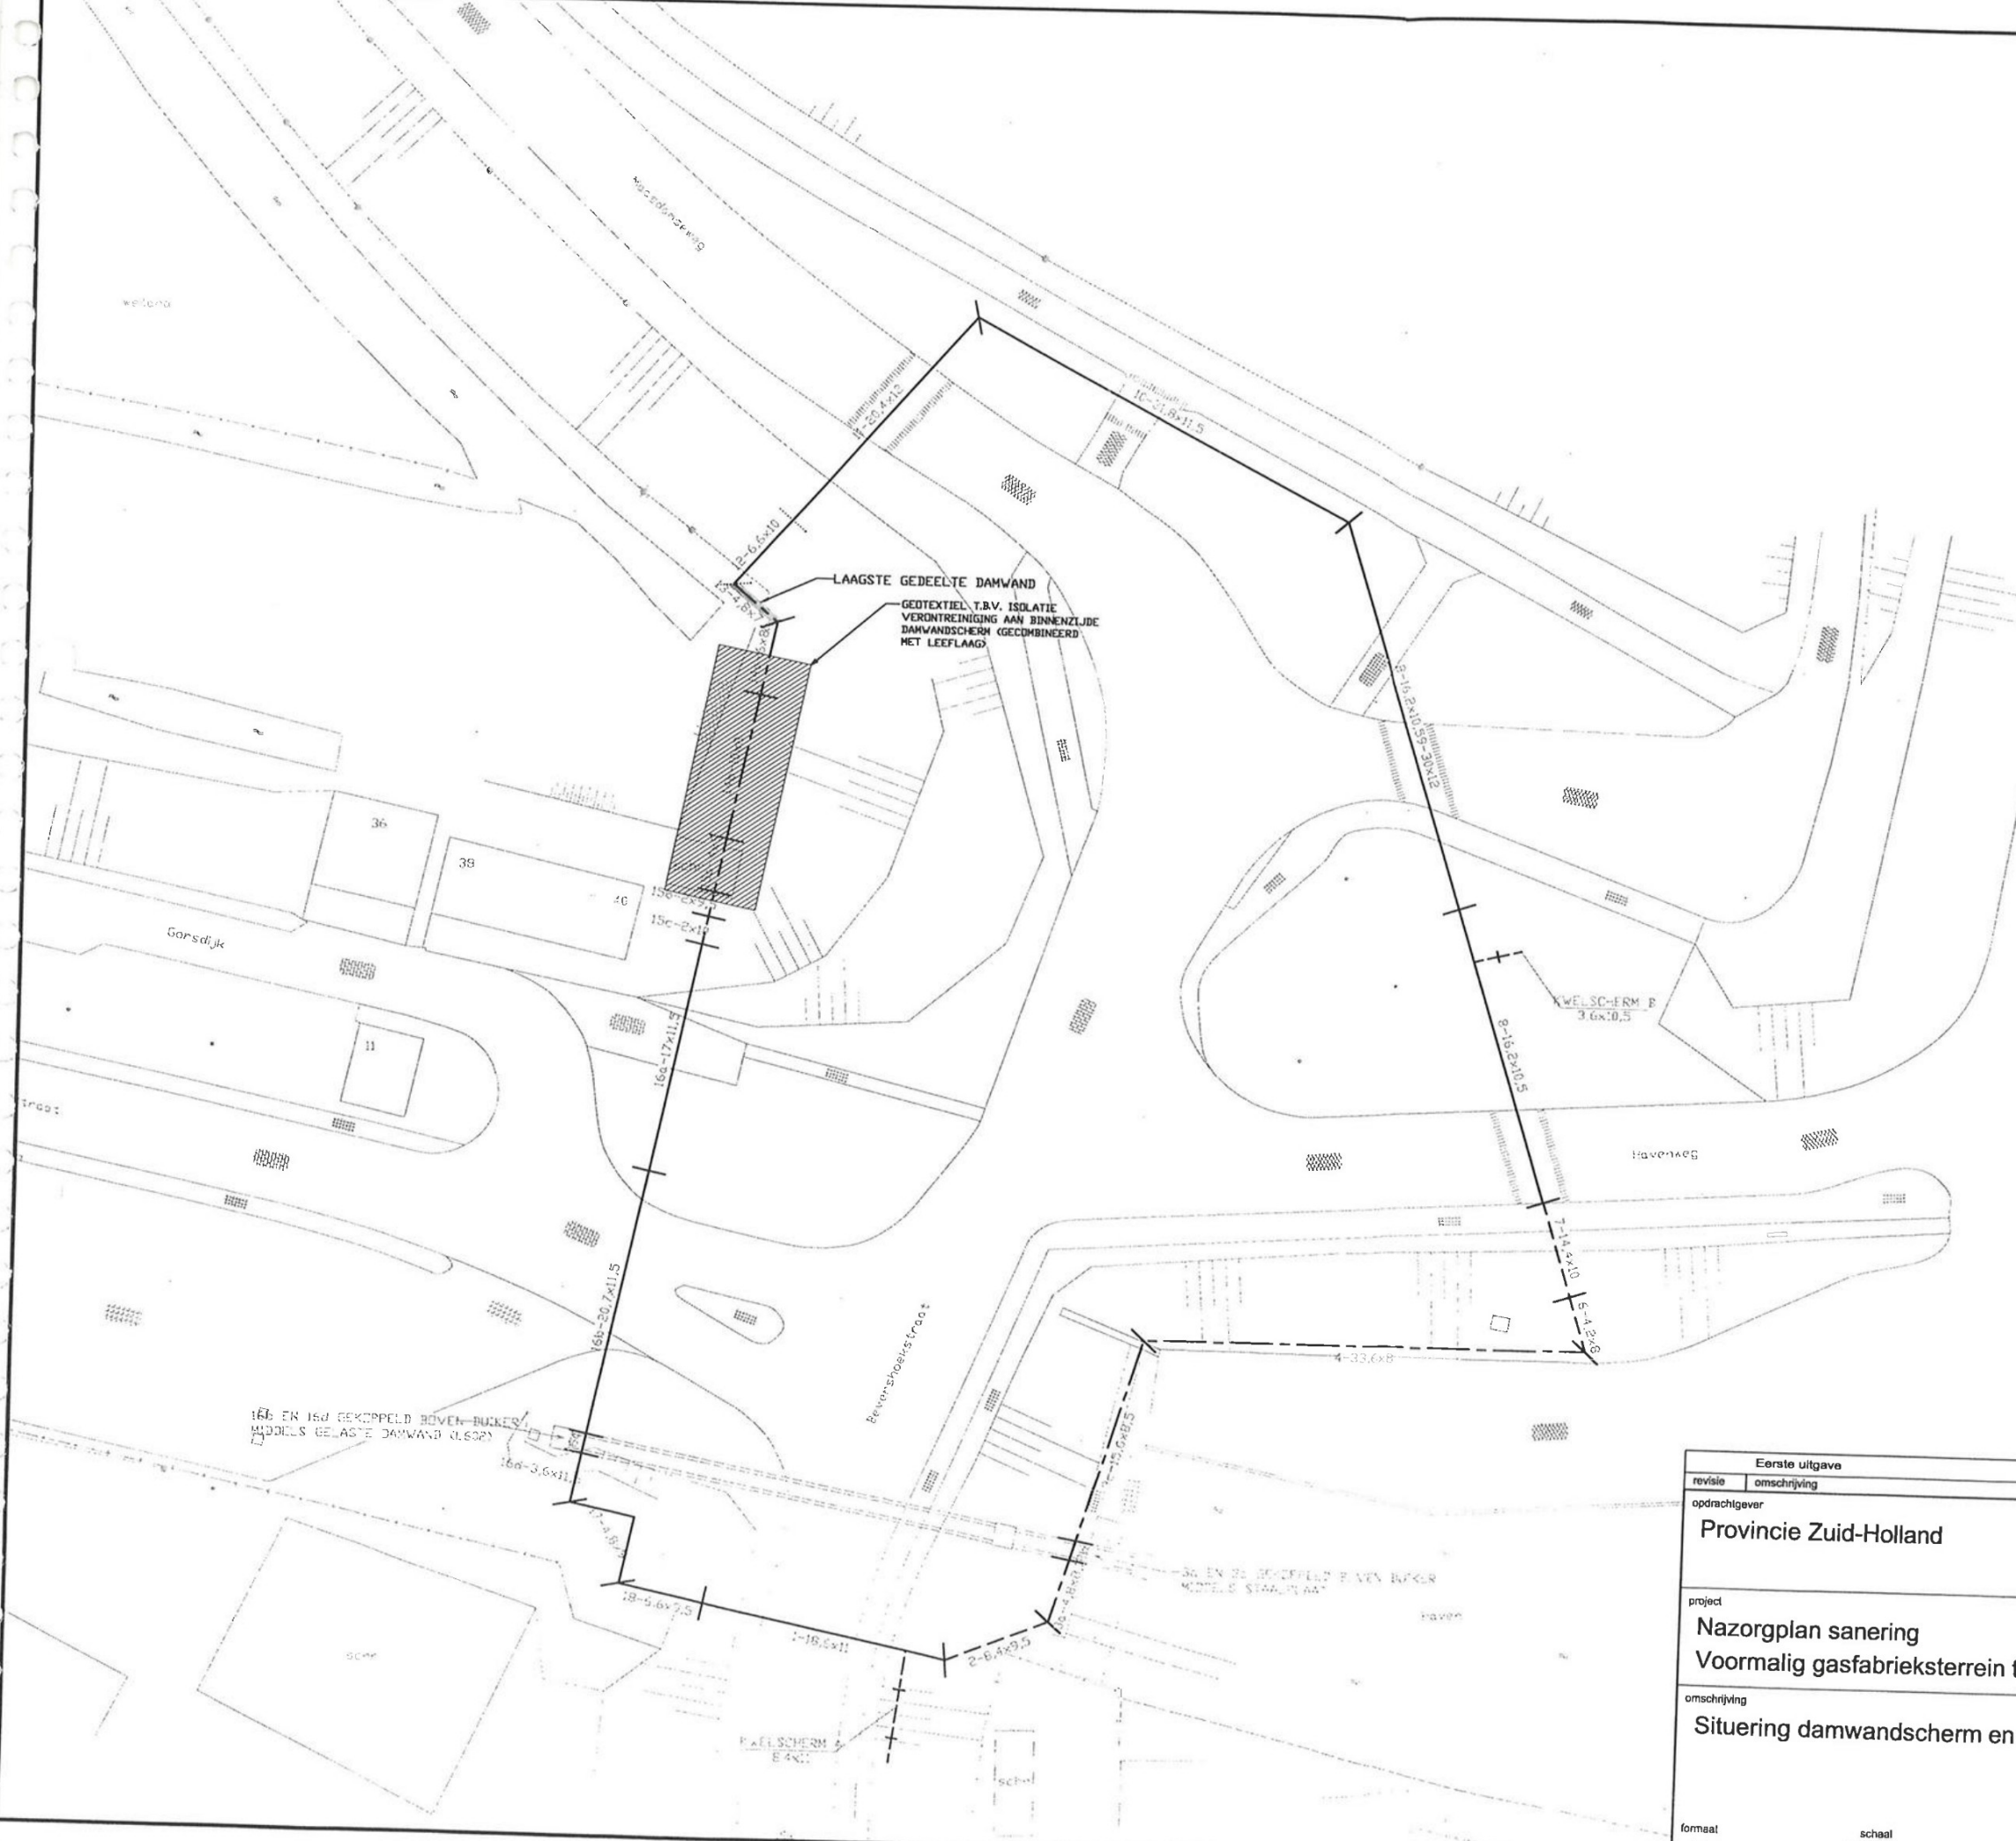

Eerste uitgave		RSch	JvR	JvR	08-05-2003
revisie	omschrijving	getek.	gecorr.	accoord	datum
opdrachtgever		HASKONING NEDERLAND B.V. A COMPANY OF			
project		 ROYAL HASKONING Bodem Boschveldweg 21 Postbus 525 5201 AM 's-Hertogenbosch +31 (0)73 687 41 11 +31 (0)73 612 07 76 info@den-bosch.royalhaskoning.com www.royalhaskoning.com			
omschrijving		Nazorgplan sanering Voormalig gasfabrieksterrein te s'-Gravendeel Situering damwandscherm en isolatie			
formaat	schaal	fase		projectnummer	
A3	1:500			539673	
				tekeningnummer	
				/ 002	

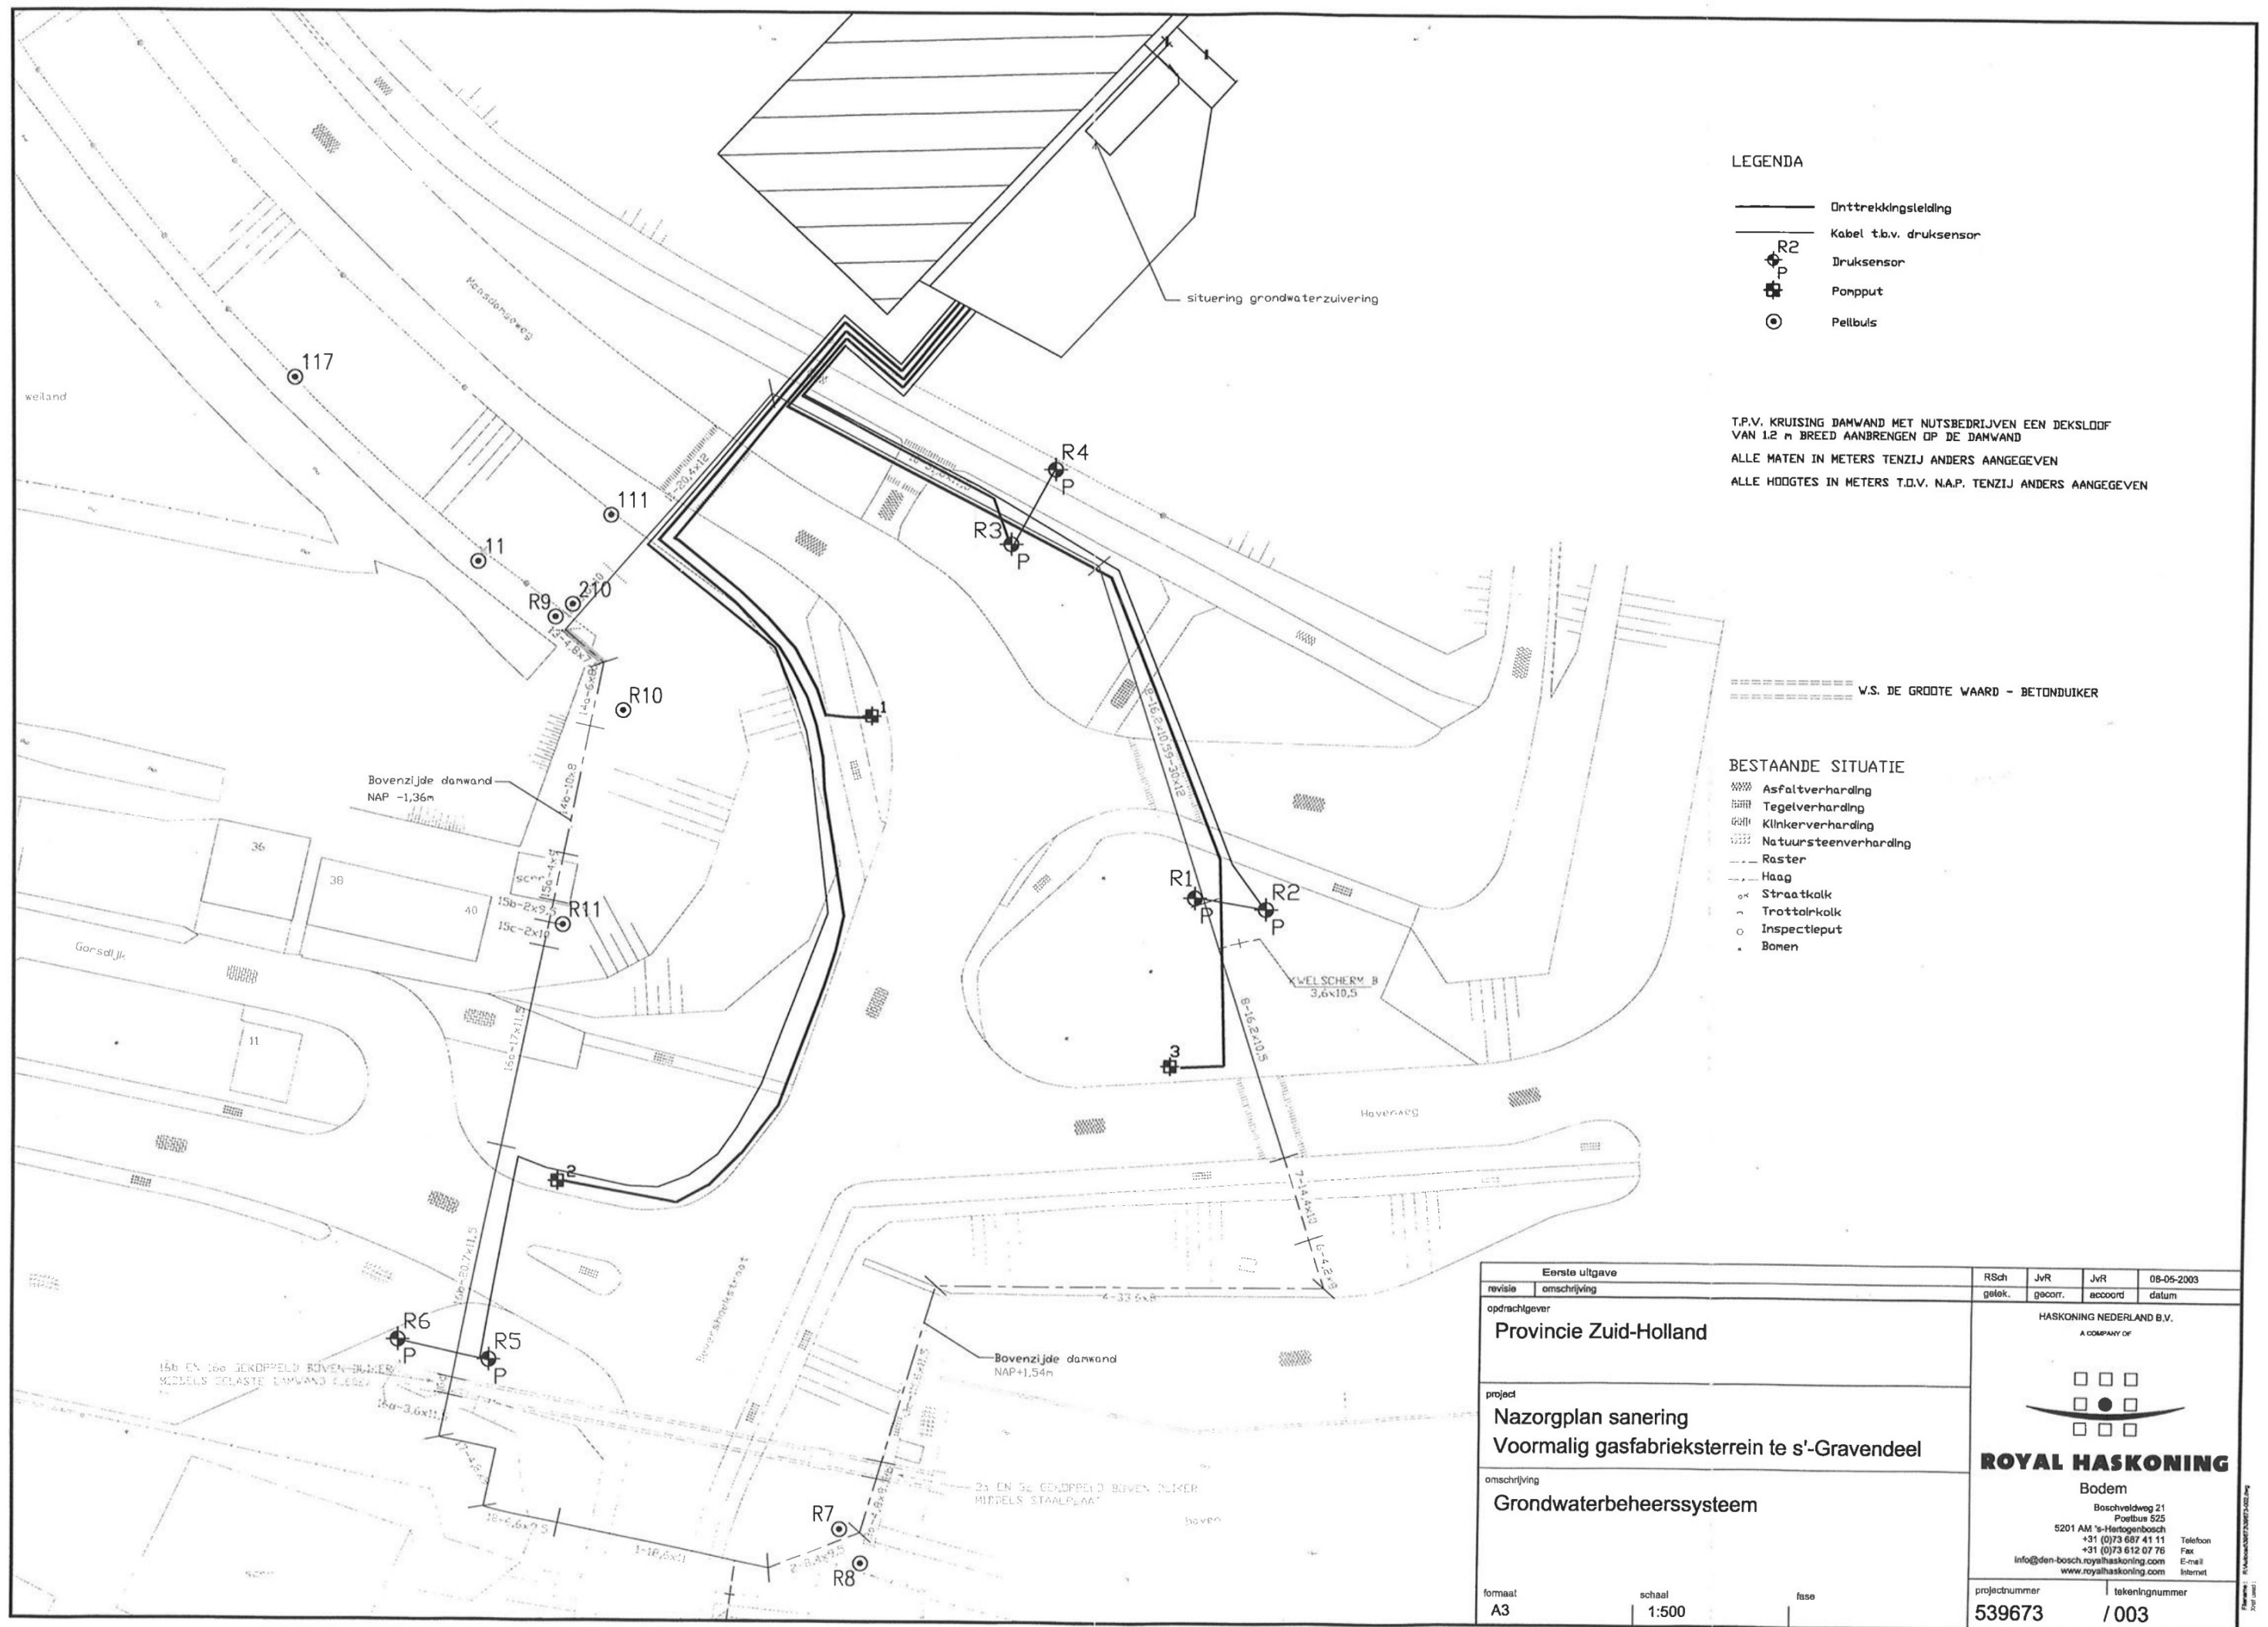

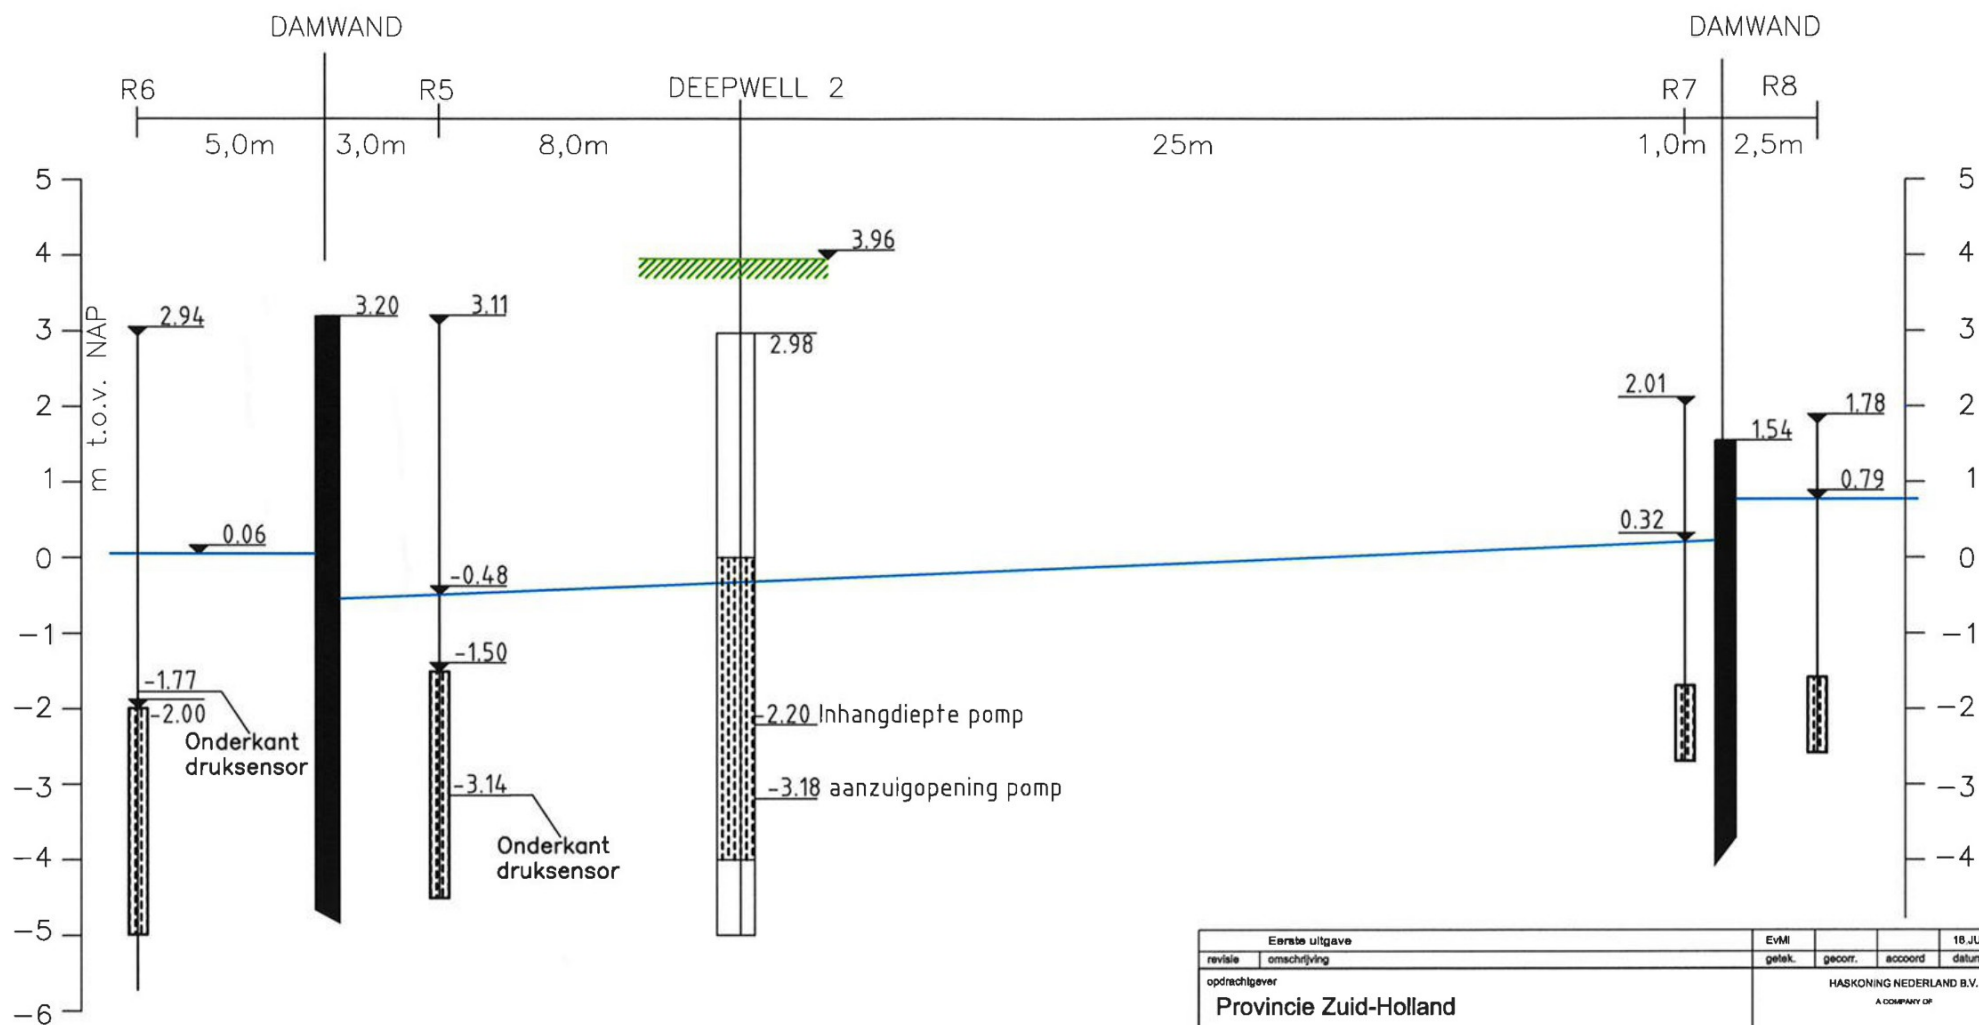

Eerste uitgave		EVMI			16 JUL 2003
revisie	omschrijving	gelek.	gecorr.	accord	datum
opdrachtgever		HASKONING NEDERLAND B.V.			
Provincie Zuid-Holland		A COMPANY OF			
project					
Nazorgplan sanering		ROYAL HASKONING			
voormalige gasfabrieksterrein te 's-Gravendeel		Boechvaldweg 21 Postbus 625 8201 AM 's-Gravendeel +31 (0)73 887 41 11 +31 (0)73 612 07 76 info@den-boech.royalhaskoning.com www.royalhaskoning.com			
omschrijving		projectnummer 539673.01			
Gemiddelde grondwaterstanden		tekeningnummer / 006			
binnen - buiten de damwandkuip					
formaat	schale	fase			
A4	1:200 (hor)				

