


10 m+ 10 m-

WEST

OOST

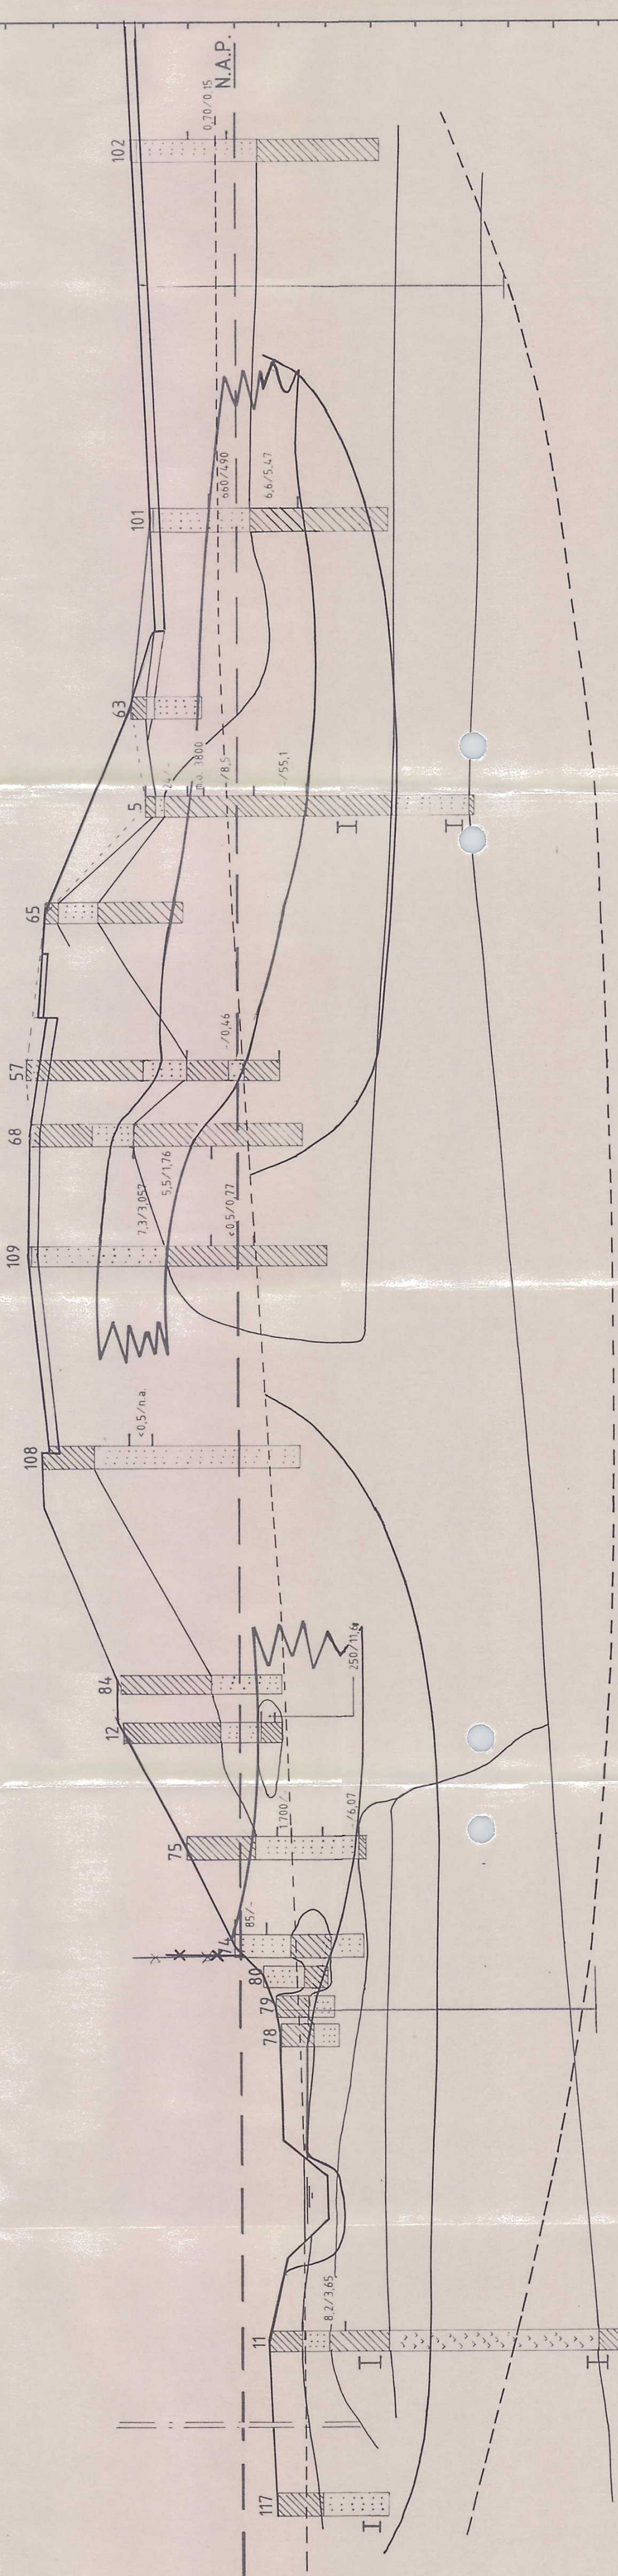


- I filter
- klei
- veen
- zand
- verharding

globale omvang verontreiniging in grond
CN-totaal resp. PAK-gehalte in mg/kg. d.s.

PROVINCIE ZUID-HOLLAND

SANERINGSPLAN
VOORMALIG GASFABRIEKSTERREIN
TE 'S GRAVENDEEL
PROFIEL 1 OOST/WEST

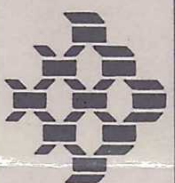

HASKONING
Koninklijk Ingenieurs- en Architectenbureau
Barbiersstraat 35 - Postbus 151 - 6500 AD Nijmegen
Telefoon (080) 284284 Telefax (080) 239346/24201
Regionale vestiging Steenwijk
J.H. Tromp, Medeschuifbaas, Postbus 165, 8330 AD Steenwijk, Tel. (0521) 11120 Telefax (0521) 16142

1661.38-31

Datum	Get.	Corr.
22-4-'93	JSO	
Schaal H/1:250 V/1:100		A/2