


WEST

OOST


10 m+

10 m-

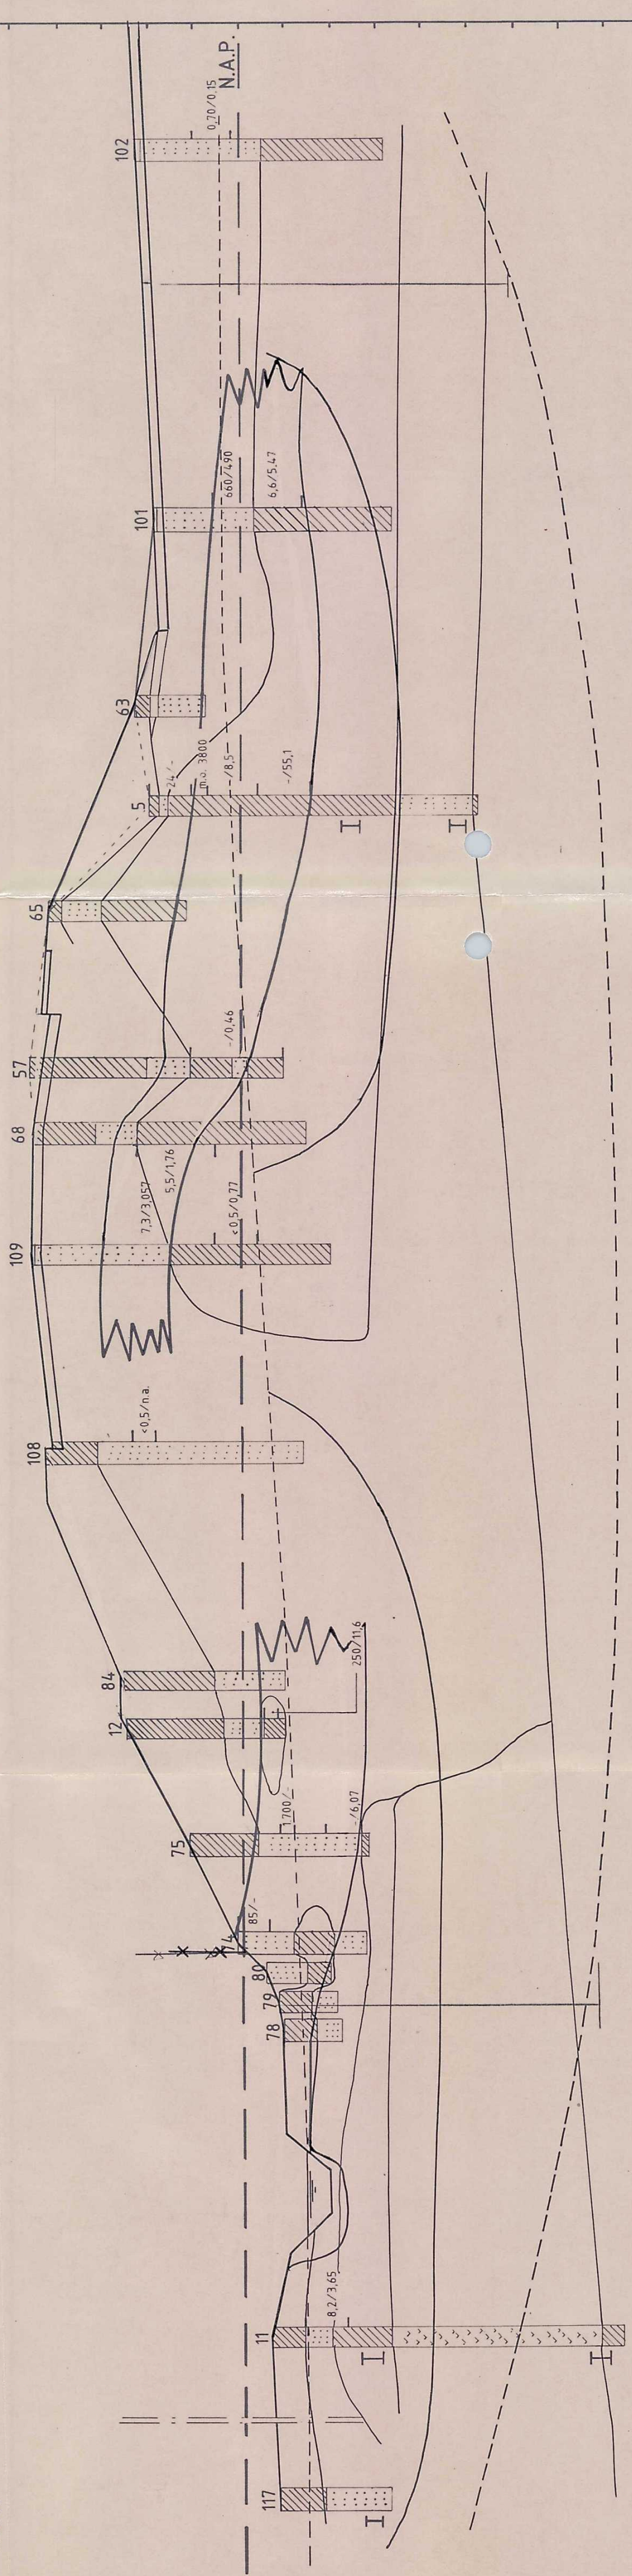

- I filter
- klei
- veen
- zand
- verharding

globale omvang verontreiniging in grond
CN-totaal resp. PAK-gehalte in mg./kg. d.s.

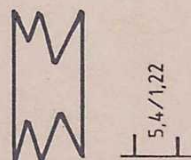

BIJLAGE 3

PROVINCIE ZUID-HOLLAND

SANERINGSPLAN
VOORMALIG GASFABRIEKSTERREIN
TE 'S GRAVENDEEL
PROFIEL 1 OOST/WEST

HASKONING
Koninklijk Ingenieurs- en Architectenbureau
Barbarossastraat 35 - Postbus 151 - 6500 AD Nijmegen
Telefoon (090) 284284 Telefax (090) 235346 242101
Regionale vestiging Steenwijk
J.H. Tromp Meesterstraat 9 Postbus 165 8330 AD Steenwijk Tel. (05210) 11120 Telefax (05210) 16747

1661.38-31

Datum	Get.	Corr.
21-1-1994	HH	
22-4-93	JSa	
Schaal H/1:250 V/1:100		
A/2		