


A COMPANY OF




ROYAL HASKONING

Bijlage 4

Huidige grondwaterzuiveringsinstallatie

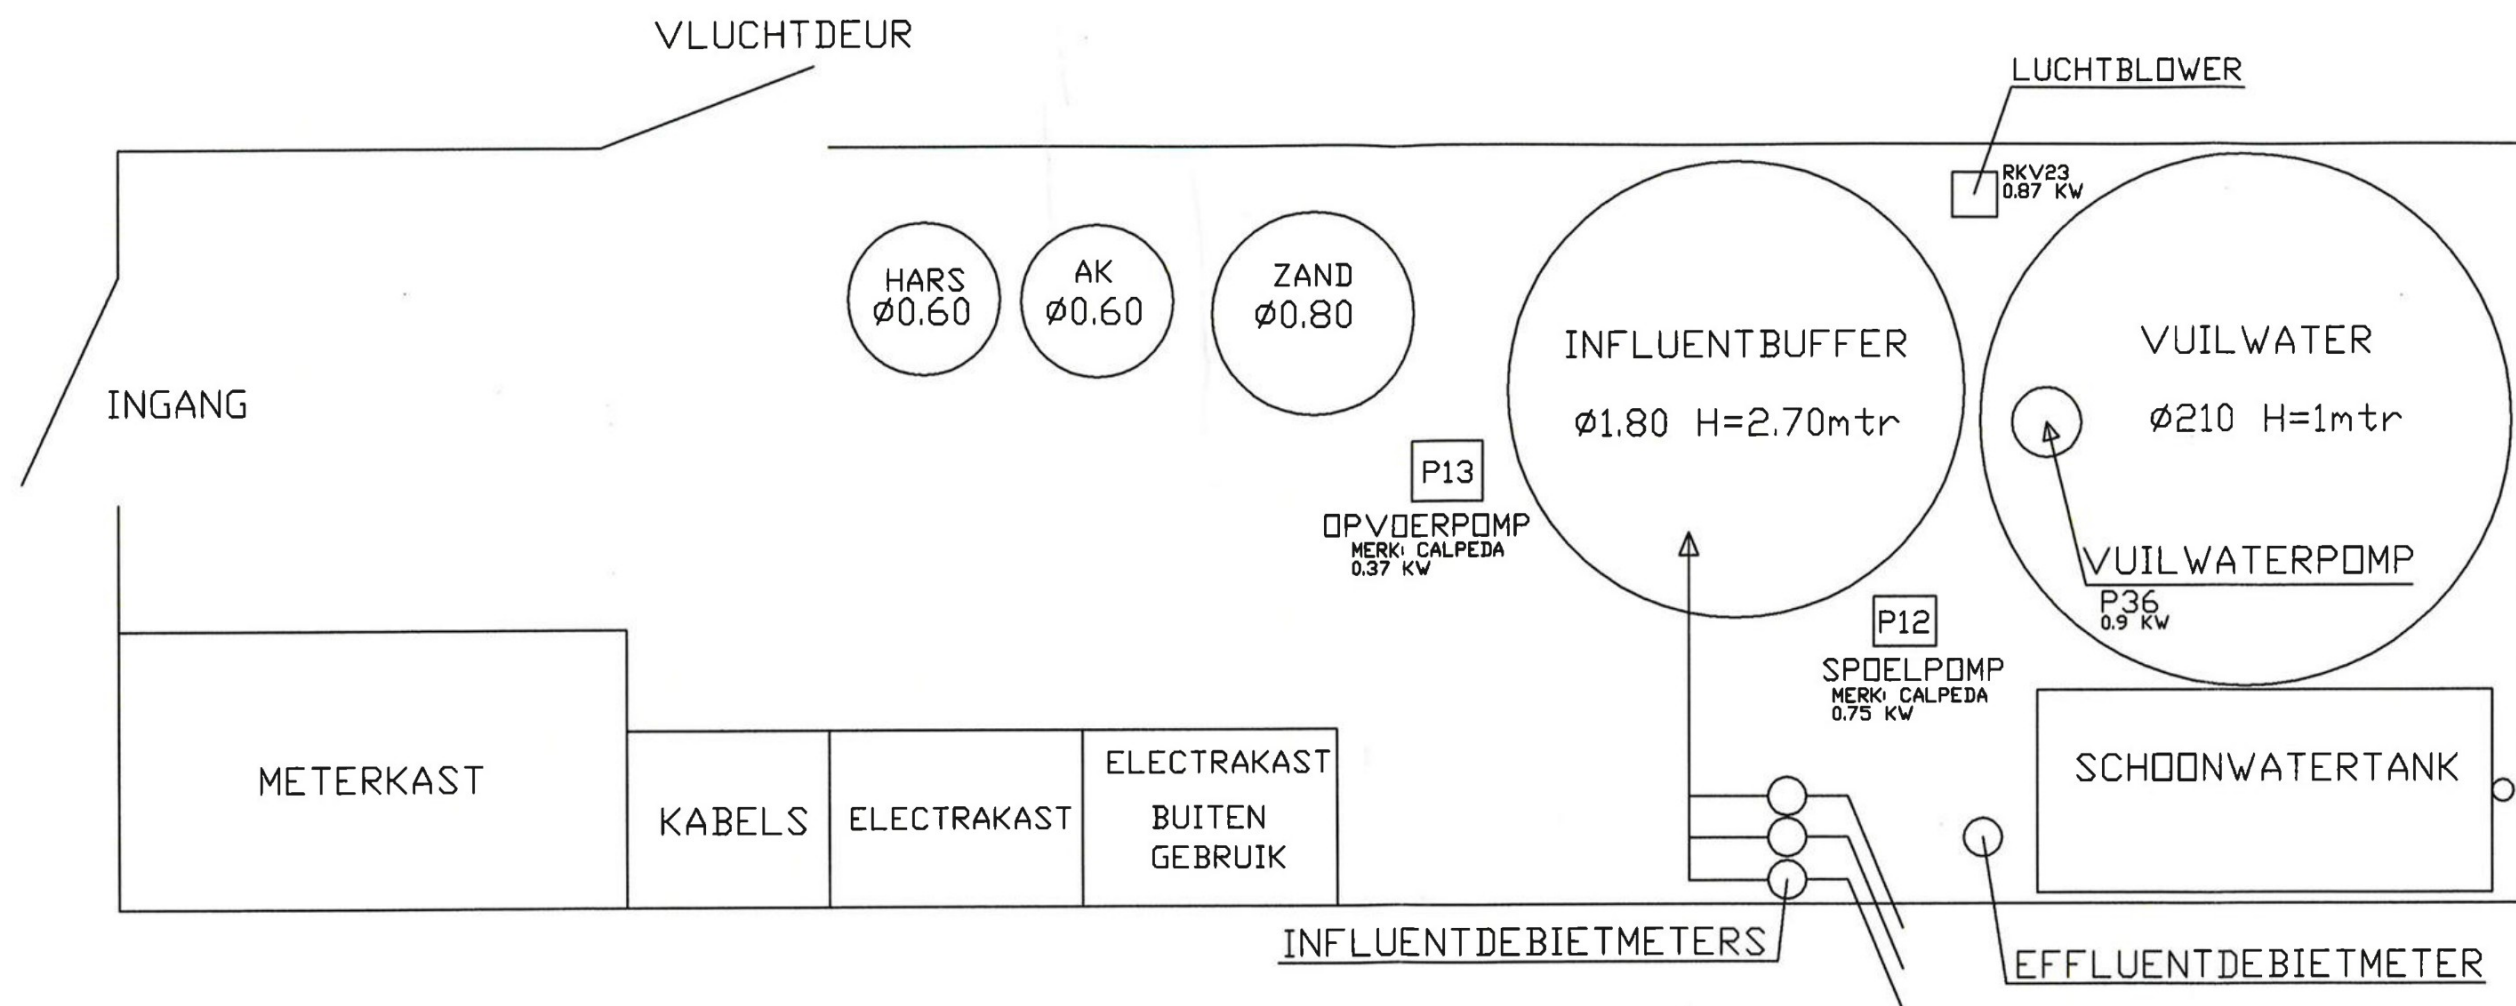

Revisie	Datum	Omschrijving
	Schaal:	Datum
	nvt	05-12-2002
		Opdrachtgever:
		Provincie Zuid Holland
Omschrijving		
Bovenaanzicht waterzuiveringsinstallatie		
Tekeningnr: 3415-5-712	Formaat:	Project: 2001-049
Bijlage	A 3	Mijnweg 1 's Gravendeel
BAM NBM MILIEU BV		

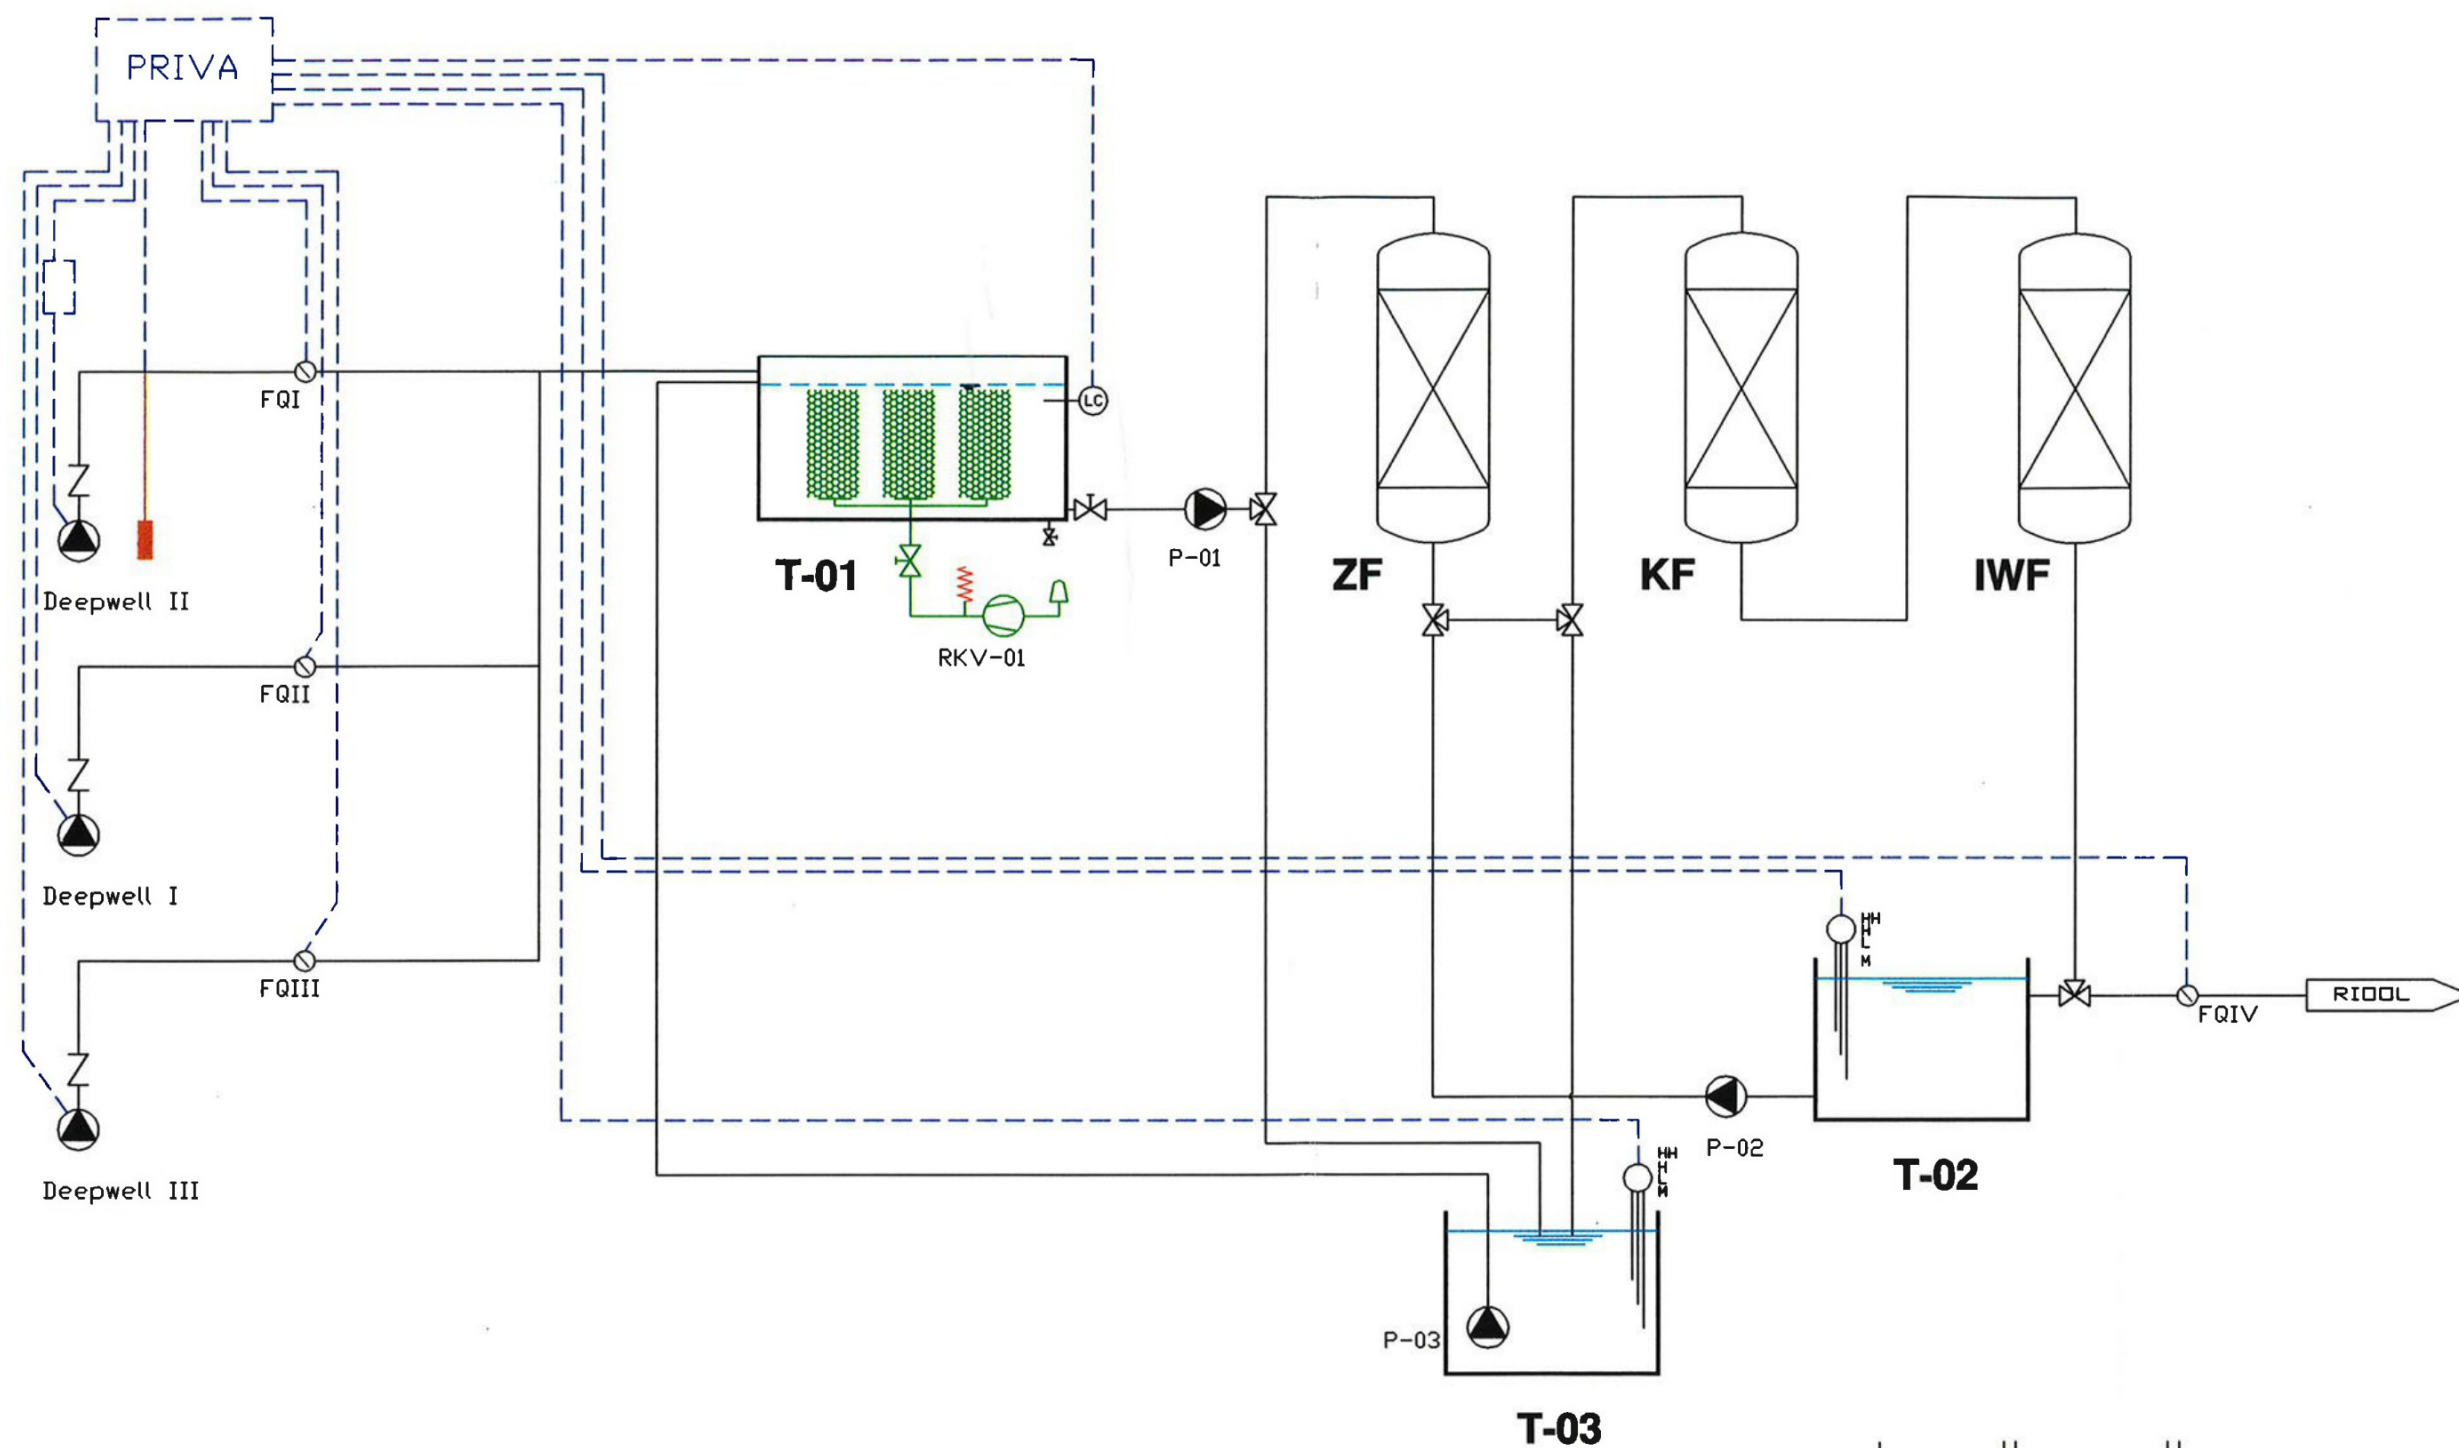

- T-01** Beluchtonvangstbuffer
T-02 Schoonwaterbuffer
T-03 Vullwaterbuffer
ZF Zandfilter
KF Koolfilter
IWF Ionenenwisselaar filter

Revisie	Datum	Omschrijving
	Schaal	Datum
		26-11-2001
		Opdrachtgever
		Provincie Zuid Holland
Omschrijving: Aanpassingen waterzuiveringsinstallatie		
Tekeningnr: 3415-5-476	Formaat: A 3	Project: -
Bijlage		's Gravendeel

BAM NBM MILIEU BV

Toelichting grondslagen

In dit document kunt u secties vinden die onleesbaar zijn gemaakt. Deze informatie is achterwege gelaten op basis van de Wet open overheid (Woo). De letter die hierbij is vermeld correspondeert met de bijbehorende grondslag in onderstaand overzicht.

J Art. 5.1 lid 2 sub e

Het belang van de openbaarmaking van deze informatie weegt niet op tegen het belang van de eerbiediging van de persoonlijke levenssfeer van betrokkenen