


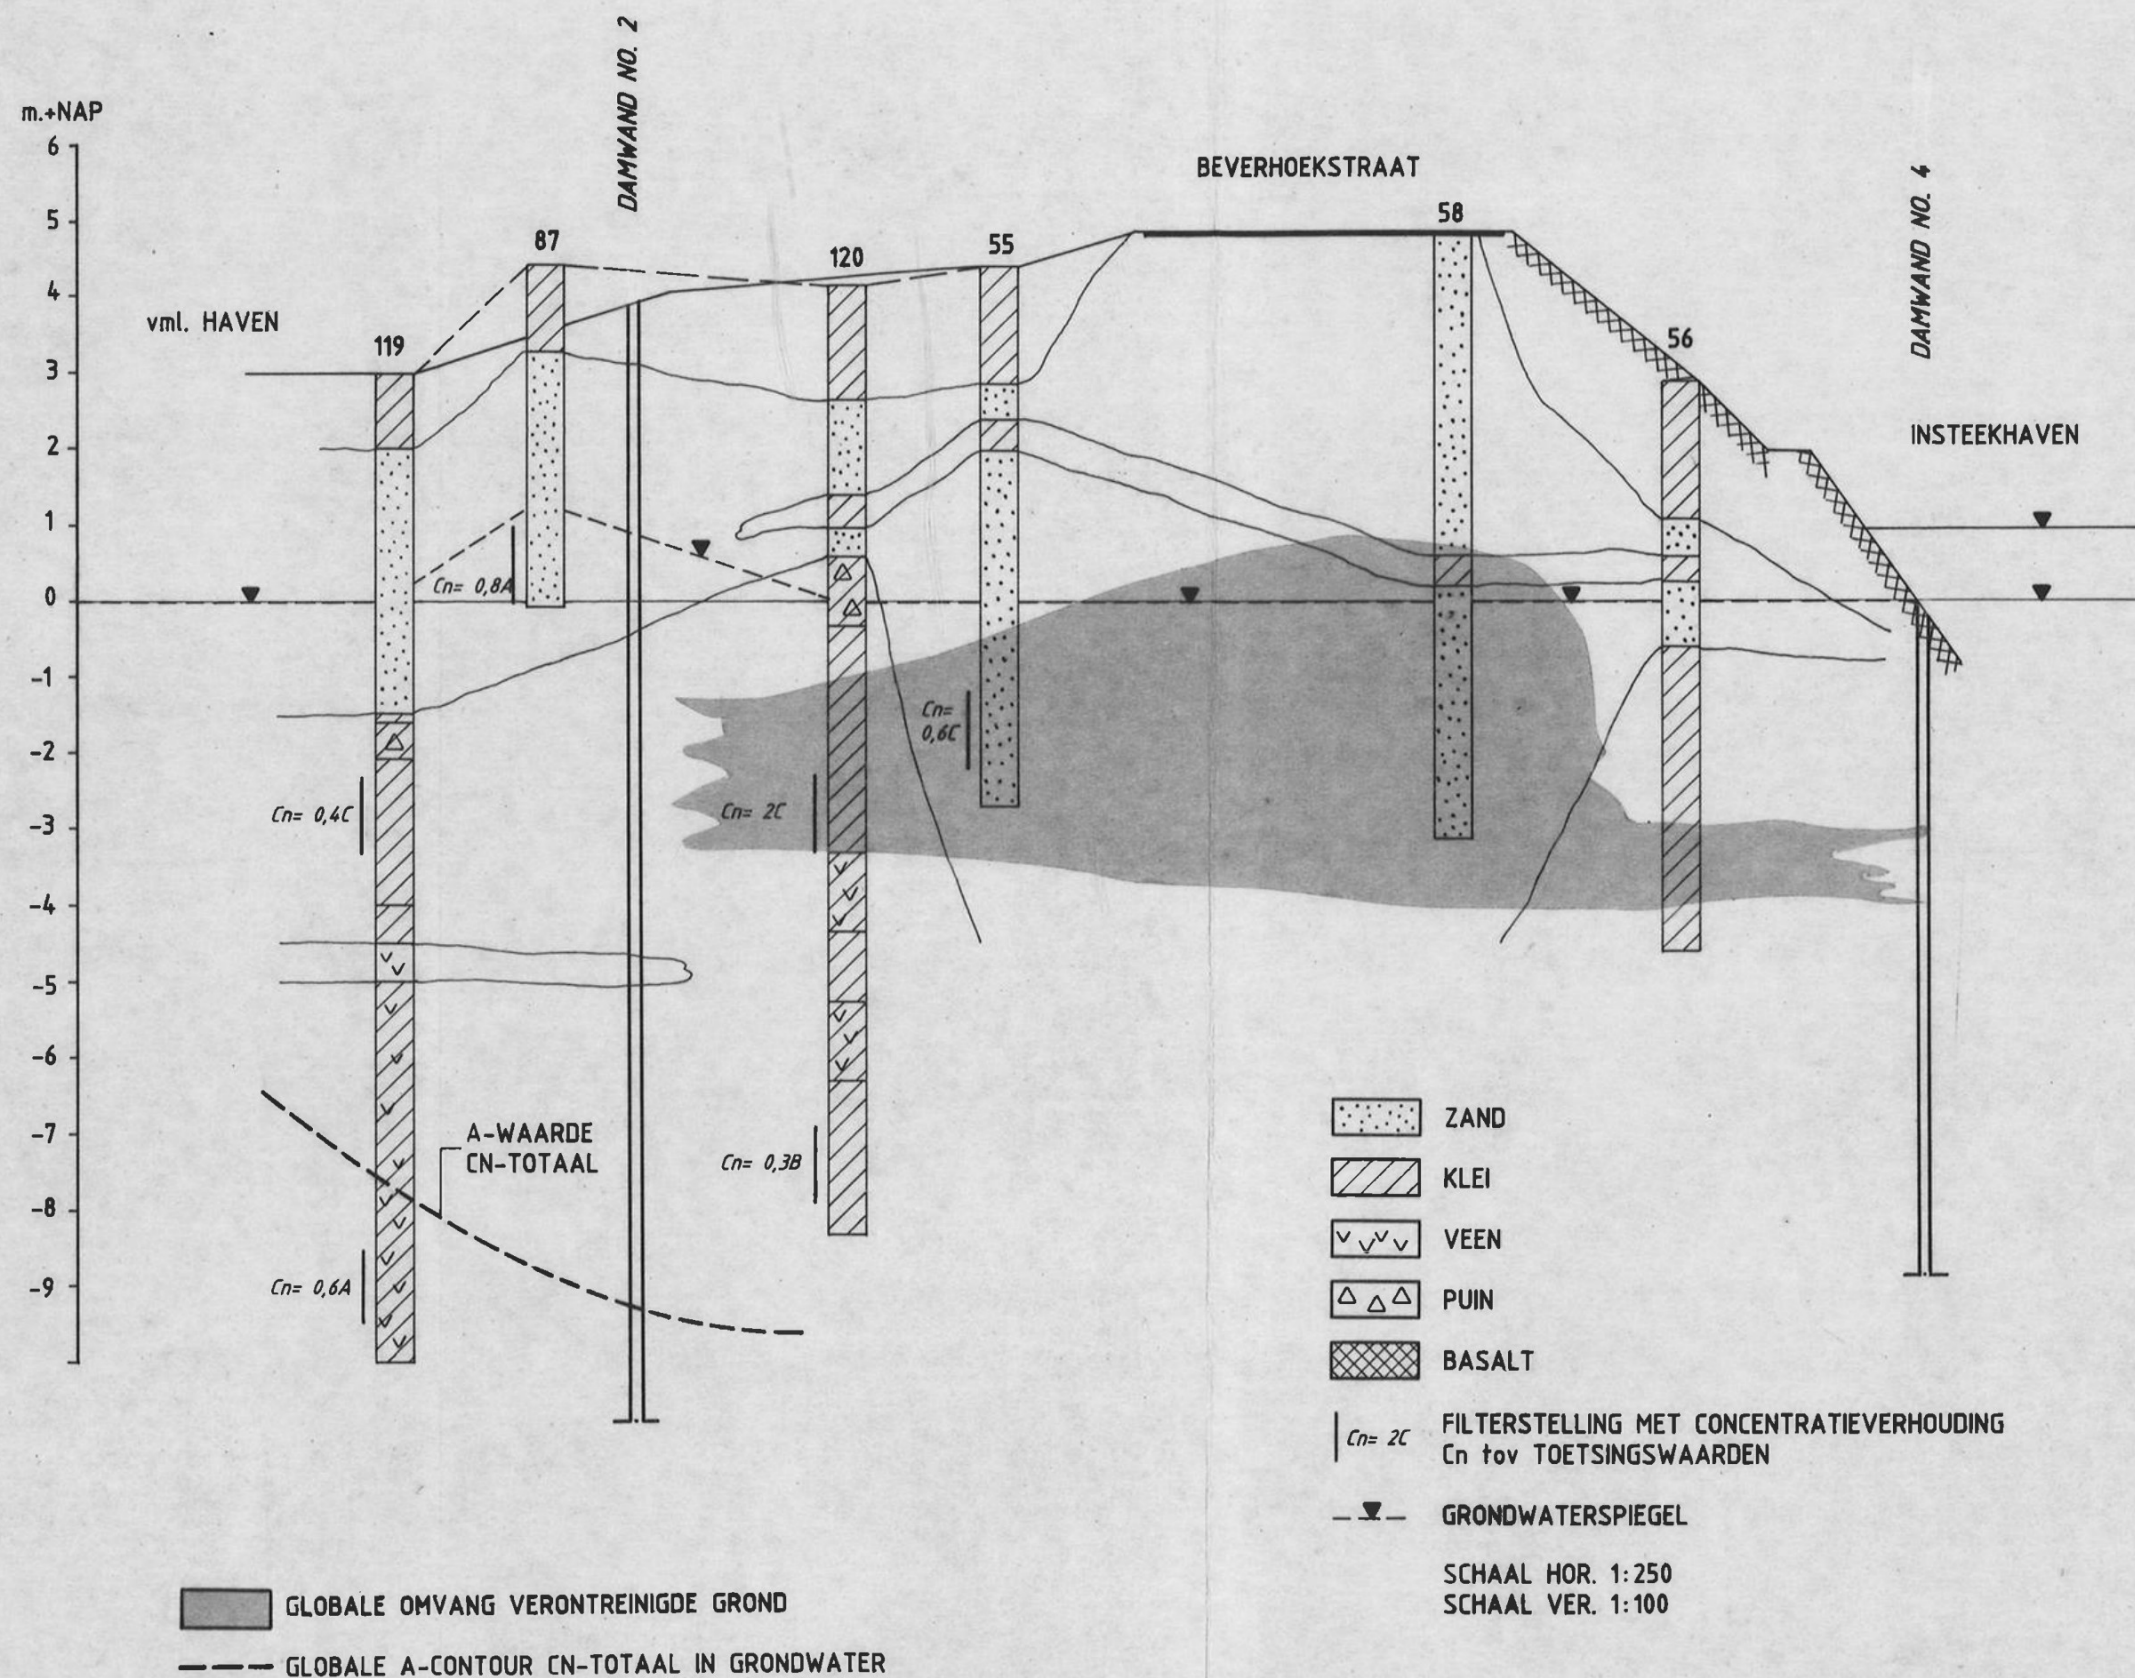

PROVINCIE ZUID HOLLAND



HASKONING
Koninklijk Ingenieurs- en Architectenbureau
Barbaroesselaan 35 Postbus 151 6500 AD Nijmegen tel. (080) 284284

1661.38-17

SANERINGSONDERZOEK
VML GASFABRIEKSTERREIN
TE 's-GRAVENDEEL
PROFIEL 6

Datum	Get.	Corr.
02-07-92	188	
30-6-92	184	
Schaal		