



provincie **HOLLAND** **ZUID**

GEDEPUTEERDE STATEN
DIRECTIE WATER EN MILIEU
Bodemsanering

CONTACTPERSOON

[REDACTED] J

DOORKIESNUMMER

[REDACTED] J

PROVINCIEHUIS
Zuid-Hollandplein 1
Postbus 90602
2509 LP Den Haag

TELEFOON
070 441 66 11
FAX
070 441 78 04
WEBSITE
www.pzh.nl

ONS KENMERK
DWM/2001/5328

UW KENMERK
-

BIJLAGEN
-1

DATUM
05 JUNI 2001

ONDERWERP
bijdrage Wbb
Gemeente : 's Gravendeel
Locatie : vm Gasfabriek
Wbb-code : ZH/155/0002

19 JUNI 2001

[REDACTED] J

Geachte heer/mevrouw,

Zoals reeds door ons medegedeeld in onze brief van 15 september 1998 met kenmerk DWM 157240 doen wij u hierbij onze declaratie toekomen met betrekking tot de uitvoering van de sanering op bovengenoemde locatie.

Wij verzoeken u het bedrag van f 21.640,23 (EUR 9.819,91) over te maken op bankrekening nummer 28.50.10.573 onder vermelding van factuurnummer 240001901.

Betaling van deze declaratie dient te geschieden binnen 30 dagen na dagtekening. Bij overschrijding van deze betalingstermijn is de gemeente interest ter grootte van de wettelijke rente over het bedrag van de declaratie verschuldigd.

Met het openbaar vervoer is het provinciehuis bereikbaar via de tramlijnen 1 en 9 en de buslijnen 18, 67, 88 en 90. Het provinciehuis ligt op ruim tien minuten lopen van station Den Haag CS. De parkeerruimte voor auto's is beperkt.

Hoogachtend,


[REDACTED] J

Gemeente : 's Gravendeel
Locatie : vm Gasfabriek
Locatiecode : 155/0002
Startjaar : 1994
Fase : 401
Betreft : Gemeentelijke bijdrage m.b.t. de uitvoering sanering

Gemeentelijke bijdrage op basis van ramingen

Sanering

Geraamde gemeentelijke bijdrage	<u>f 319.239,04</u>	
80 % van de geraamde gemeentelijke bijdrage	255.391,23	
Reeds door u betaald	233.751,00	
Door u te betalen voor de uitvoering sanering	<u>f 21.640,23</u>	(EUR 9.819,91)

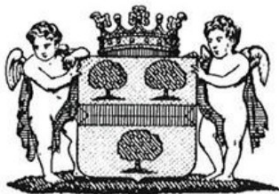

GEMEENTE 's-GRAVENDEEL

Provincie Zuid-Holland
Directie Water en Milieu, Bodemsanering
Mevrouw M.M. Kouwenhoven
Postbus 90602
2509 LP Den Haag

Uw brief van/kenmerk

5 juni 2001

Onderwerp

Gasfabriek 's-
Gravendeel

Ons kenmerk**Behandeld door**

[Redacted] J

Doorkiesnummer

[Redacted] J

Datum

28 juni 2001

Verzenddatum

28 JUNI 2001

Geachte mevrouw [Redacted] J

Op 19 juni jl. ontvingen wij de bijgevoegde brief met het kenmerk DWM/2001/5328 over de bodemsanering van de voormalige gasfabriek in 's-Gravendeel (Wbb-code: ZH/155/0002).

Over deze nota hebben wij de volgende vragen:

1. Op grond van welke regeling zijn wij verplicht deze nota te voldoen; welke verdeelsleutel wordt hierbij gehanteerd ?
2. Kan een omschrijving worden gegeven van de werkzaamheden die uitgevoerd; in welke periode zijn deze werkzaamheden uitgevoerd ?
3. Is dit de laatste nota of komen er nog meer rekeningen; indien er nog meer rekeningen komen, kan dan worden aangegeven wanneer deze komen en wat de factuurbedragen zullen zijn ?

Wij bedanken u bij voorbaat voor uw reactie.

Hoogachtend,
burgemeester en wethouders van 's-Gravendeel,
namens dezen.

[Redacted signature block] J

Bijlage: -1 -



Laatste aanmaning

Datum: 10

provincie **HOLLAND**
ZUID

Provinciehuis
Zuid-Hollandplein 1
Postbus 90602
2509 LP Den Haag

GEM.GRAVENDEEL (S-)
POSTBUS 5126
3295 ZG S GRAVENDEEL

Contactpersoon:

Kamer C 306

Doorkiesnummer:

Betreft debiteurnummer: 261007

Factuurdatum	Factuurnummer	Deurwaarder	Vervaldatum	Factuurbedrag	Openstaand bedrag
05-06-2001	240001901	Nee	05-07-2001	21.640,23	21.640,23

DWM/2001/5328 GEM.'S-GRAVENDEEL

Totaal gefactureerd 21.640,23

Totaal openstaand 21.640,23

Indien bovenstaande facturen, waarvoor geen uitstel is verleend en waarvan de vervaldatum inmiddels is verstreken, nog niet betaald zijn verzoek ik u dit alsnog binnen 14 dagen te storten op postbankrekening 5544 ten name van de Provincie Zuid-Holland of op onze bankrekening 28.50.10.573 bij de NV Bank Nederlandse Gemeenten te Den Haag onder vermelding van uw debiteurnummer en de betreffende factuurnummers.


Indien binnen deze termijn geen betaling is ontvangen van het verschuldigde bedrag stel ik u reeds nu in gebreke en zal in dat geval aanspraak worden gemaakt op de berekening van de wettelijke rente en/of de invorderingsrente alsmede de vergoeding van de buitengerechtelijke kosten.

Ik wijs u erop dat deze kosten aanzienlijk zijn.



Wtv. Sangerino GASF.



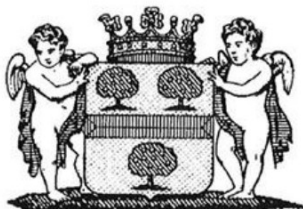

GEMEENTE 's-GRAVENDEEL

Korte Smidsweg 22
3295 BG 's-Gravendeel
Postbus 5126
3295 ZG 's-Gravendeel
Telefoon 078 - 673 9111
Telefax 078 - 673 9162 sector Grondgebied

TELEFAXBERICHT

Datum : 12 november 2001
Aan : Provincie Zuid-Holland te Den Haag
Ter attentie van :  J
Telefax :  J
Toelichting  J

Bijgevoegd treft u de op 28 juni jl. verzonden brief met bijlage aan. Bij voorbaat bedankt voor uw reactie.

Hoogachtend,

 J

Aantal pagina's : 4
(inclusief dit blad)
Behandeld door  J
Telefoon : 078 - 673 9151


Mocht u niet alle bladen goed hebben ontvangen, laat u het ons dan even weten !

*** TX RAPPORT ***

D

VERZENDING OK

TX/RX NR 3805
TEL. AANSLUITING [REDACTED]
SUB-ADRES
ID AANSLUITING
ST. TIJD 12/11 15:27
GEBR. T. 01'15
PAG. 4
RESULTAAT OK

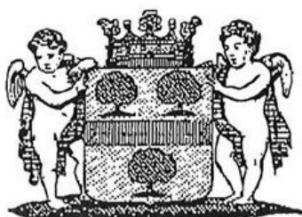

GEMEENTE 's-GRAVENDEEL

Korte Smidsweg 22
3295 BG 's-Gravendeel
Postbus 5126
3295 ZG 's-Gravendeel
Telefoon 078 - 673 9111
Telefax 078 - 673 9162 sector Grondgebied

TELEFAXBERICHT

Datum : 12 november 2001
Aan : Provincie Zuid-Holland te Den Haag
Ter attentie van : [REDACTED]
Telefax : 070 - 441 7804
Toelichting : Geachte [REDACTED]

Bijgevoegd treft u de op 28 juni jl. verzonden brief met bijlage aan. Bij voorbaat bedankt voor uw reactie.

Hoogachtend,

[REDACTED]

Aantal pagina's
(inclusief dit blad)

: 4

Bekendeld door

: David Boga (Boud)



provincie **HOLLAND**
ZUID

DIRECTIE WATER EN MILIEU
afdeling Bodemsanering

CONTACTPERSOON

DOORKIESNUMMER

E-MAIL

PROVINCIEHUIS
Zuid-Hollandplein 1
Postbus 90602
2509 LP Den Haag

TELEFOON
070 - 441 66 11

FAX
070 - 441 78 04

WEBSITE
www.pzh.nl

ONS KENMERK
DWM/2001/69-5

UW KENMERK
-

BIJLAGEN
3

DATUM

31 OKT. 2001

ONDERWERP

beslissing Wet bodembescherming
gemeente : 's-Gravendeel
locatie : voormalige gasfabriek
Wbb-code : ZH/155/002
fase : 401

Bijgaand zenden wij u ter kennisname onze ontwerp-beschikking, onze brief aan Burgemeester en Wethouders van 's-Gravendeel en de kennisgeving over het saneringsresultaat van de locatie voormalige gasfabriek (kenmerk DWM/2001/69-1, 69-2 en 69-3).

Voor nadere informatie kunt u contact opnemen met de heer [redacted] van onze afdeling Bodemsanering (telefoon [redacted]).

Hoogachtend,

Gedeputeerde Staten van Zuid-Holland.

Tram 1 en 9 en bus 18, 67,
88 en 90 stoppen
bij het provinciehuis.
Vanaf station Den Haag CS
is het tien minuten lopen.
De parkeerruimte voor
auto's is beperkt.

GEMEENTE 's-GRAVENDEEL

- 5 NOV 2001

Code		
Datum	Sector / Taakveld	Paraaf

Zie Verzendlijst

D



GEDEPUTEERDE STATEN

provincie **HOLLAND** **ZUID**

DIRECTIE WATER EN MILIEU
afdeling Bodemsanering

CONTACTPERSOON

DOORKIESNUMMER

e-mail

PROVINCIEHUIS
Zuid-Hollandplein 1
Postbus 90602
2509 LP Den Haag

TELEFOON

070 - 441 65 85

FAX

070 - 441 7804

WEBSITE

www.pzh.nl

ONS KENMERK

DWM/2001/69-1

UW KENMERK

BIJLAGEN

DATUM

31 OKT. 2001

ONDERWERP

ontwerp-beschikking Evaluatieverslag Grondwatersanering Wbb

Gemeente : 's-Gravendeel

Locatie : voormalige gasfabriek

Wbb-code : ZH/155/0002

ONTWERP-BESLISSING

Gedeputeerde Staten van Zuid-Holland hebben, ingevolge de artikelen 29 en 48 van de Wet bodembescherming, een grondwatersanering uitgevoerd op de locatie voormalige gasfabriek te 's-Gravendeel in de gemeente 's-Gravendeel.

De locatie is opgenomen in het Geïntegreerd Werkprogramma Bodemsanering onder Wbb-code ZH/155/0002.

Overwegende

- dat de sanering van de voormalige gasfabriek te 's-Gravendeel in twee fasen is uitgevoerd;
- dat de grondsanering reeds enige jaren is uitgevoerd conform het destijds opgestelde saneringsplan waar inmiddels op beslist is (kenmerk beslissing : DWM\ 158431-1 van 19 maart 1999);
- dat de isolatie van de grondverontreiniging middels een damwand volgens plan is uitgevoerd en daarmee de verspreiding van de verontreiniging wordt tegengehouden;
- dat met de ontgraving van de verontreinigde grond buiten de damwand het herstel van de multifunctionaliteit van dat gedeelte van de bodem is bereikt;
- dat bij nader onderzoek het verhoogde gehalte Cyanide-totaal in één peilbuis te wijten is aan een in de nabijheid gelegen geringe hoeveelheid met Cyanide verontreinigde grond;
- dat de geconstateerde verontreiniging geen actueel risico oplevert;

Tram 1 en 9 en bus 18, 67,

88 en 90 stoppen

bij het provinciehuis.

Vanaf station Den Haag CS

is het tien minuten lopen.

De parkeerruimte voor

auto's is beperkt.

- dat nu het evaluatieverslag van de grondwatersanering is verschenen (kenmerk Haskoning KO165.AO\R007\FH\SEP van 13 november 2000);
- dat uit het evaluatieverslag blijkt dat de saneringsdoelstelling niet volledig gehaald is;
- dat de oorspronkelijke saneringsdoelstelling 50 microgram per liter (de zogeheten B-waarde) bedroeg;
- dat per 15 mei 1994 de A-B-C-waarden vervangen zijn door de Streef- en Interventiewaarden;
- dat de laatste jaren veel onderzoek naar het stofgedrag van cyanide is gedaan;
- dat er veel ervaring opgedaan is omtrent het saneren van voormalige gasfabrieksterreinen;
- dat uit de monitoringsgegevens blijkt dat sinds begin 1999 de concentraties Cyanide-totaal in het grondwater afnemen;
- dat de gemeten concentraties van de peilbuizen op één peilbuis na onder de oorspronkelijke saneringsdoelstelling liggen;
- dat er géén afwijkingen in het verontreinigingsbeeld te constateren zijn in de periodes waarin er wel en er geen grondwateronttrekking plaatsvindt;
- dat het voortzetten van de grondwatersanering ons derhalve niet meer effectief lijkt;
- dat uit het evaluatieverslag blijkt dat de grondwaterverontreiniging binnen de damwandkuip geen humaan risico oplevert en er dat geen direct contact mogelijk is;
- dat uit het evaluatieverslag blijkt dat de verontreiniging binnen de damwandkuip geen ecologisch risico oplevert: het water in het zandlichaam van de Maasdamseweg wordt gescheiden van het oppervlaktewater door een kleilaag;
- dat er een verspreidingsrisico aanwezig blijft: op basis van eerdere grondwater monitoringsgegevens verwachten wij echter dat de achtergebleven Cyanide verontreiniging de huidige B-waardecontour niet noemenswaardig zal doen verplaatsen;
- dat derhalve op ons een eeuwigdurende nazorgverplichting rust om het grondwaterpel te beheersen;

beslissen wij

- dat er met betrekking tot de bovengenoemde locatie sprake is van een geval van ernstige bodemverontreiniging;
dat hier sprake zal zijn van eeuwigdurende nazorg;
- dat beheersing van verontreinigd grondwater zal plaatsvinden door middel van onttrekking ervan binnen de damwandkuip;
- dat de lozing van verontreinigd water voldoet aan de gestelde lozingseisen;
- dat er een periodieke rapportage zal verschijnen over het verloop van de onttrekking van verontreinigd grondwater; voorts wordt uitgegaan van een maandelijkse opname van de verontreinigingssituatie;
- dat afhankelijk van het verloop van eerdergenoemde situatie wij zullen ingrijpen indien de verontreinigingssituatie dit noodzakelijk maakt;
- dat deze en nog andere te nemen maatregelen in een Nazorgplan opgenomen moeten worden.

ONS KENMERK
DWM/2001/69-1
PAGINA 3/3

Registratie

Deze beslissing heeft betrekking op de hiernavolgende percelen (geheel of gedeeltelijk):

Kadastrale gemeente : 's-Gravendeel:

Sectie : E;

Nummers : 616 en 678.

Sectie : F;

Nummers : 2669; 2670; 3436; 3658; 3735; 3736 en 3762.

Inspraak

Belanghebbenden kunnen van woensdag 7 november 2001 tot en met woensdag 6 december 2001 hun zienswijze over de ontwerp-beslissing kenbaar maken aan Gedeputeerde Staten van Zuid-Holland, Postbus 90602, 2509 LP Den Haag.

Voor nadere informatie kunt u contact opnemen met de in de marge genoemde medewerker van de afdeling Bodemsanering.

Hoogachtend,

Gedeputeerde Staten van Zuid-Holland,
voor dezen,





provincie **HOLLAND**
ZUID

DIRECTIE WATER EN MILIEU
afdeling Bodemsanering

Contactpersoon



PROVINCIEHUIS
Zuid-Hollandplein 1
Postbus 90602
2509 LP Den Haag

TELEFOON
070 - 441 65 85
FAX
070 - 441 78 04
WEBSITE
www.pzh.nl

GEDEPUTEERDE STATEN

17 0

GEMEENTE 'S-GRAVENDEEL		
- 5 NOV 2001 afel 17/12		
Code -1.777.2	Int.	
Datum	Sector / Taakveld	Paraaf
5/11	CG-Vrouw / Rude	

Burgemeester en Wethouders van de gemeente's-Gravendeel
Korte Smidsweg 22
3295 BC 's-Gravendeel

ONS KENMERK
DWM/2001/69-2

UW KENMERK
-

BIJLAGEN
3

DATUM

31 OKT. 2001

ONDERWERP
ontwerp-beschikking evaluatieverslag grondwatersanering
Gemeente : 's-Gravendeel
Locatie : voormalige gasfabriek
Wbb-code : ZH/155/0002

Geacht college,

Hierbij zenden wij u de ontwerp-beschikking; het evaluatieverslag en de kennisgeving met betrekking tot het vaststellen van het evaluatieverslag van de grondwatersanering opbovengenoemde locatie.

Overeenkomstig het bepaalde in afdeling 3.4 van de Algemene wet bestuursrecht verzoeken wij u bovenvermelde stukken ter inzage te leggen van woensdag **7 november 2001** tot en met woensdag **5 december 2001** op uw secretarie.

Voor nadere informatie kunt u contact opnemen met de in de marge genoemde medewerker van onze afdeling Bodemsanering.

Hoogachtend,



Tram 1 en 9 en
bus 65 en 88 stoppen
bij het provinciehuis.
Vanaf station Den Haag CS
is het tien minuten lopen.
De parkeerruimte voor
auto's is beperkt.



provincie **HOLLAND**
ZUID

DIRECTIE WATER EN MILIEU
afdeling Bodemsanering

CONTACTPERSOON

DOORKIESNUMMER

e-mail

PROVINCIEHUIS
Zuid-Hollandplein 1
Postbus 90602
2509 LP Den Haag

TELEFOON
070 - 441 65 85

FAX
070 -441 7804

WEBSITE
www.pzh.nl

ONS KENMERK
DWM/2001/69-1

UW KENMERK

BIJLAGEN

DATUM

31 OKT. 2001

ONDERWERP

ontwerp-beschikking Evaluatieverslag Grondwatersanering Wbb
Gemeente : 's-Gravendeel
Locatie : voormalige gasfabriek
Wbb-code : ZH/155/0002

ONTWERP-BESLISSING

Gedeputeerde Staten van Zuid-Holland hebben, ingevolge de artikelen 29 en 48 van de Wet bodembescherming, een grondwatersanering uitgevoerd op de locatie voormalige gasfabriek te 's-Gravendeel in de gemeente 's-Gravendeel.

De locatie is opgenomen in het Geïntegreerd Werkprogramma Bodemsanering onder Wbb-code ZH/155/0002.

Overwegende

- dat de sanering van de voormalige gasfabriek te 's-Gravendeel in twee fasen is uitgevoerd;
- dat de grondsanering reeds enige jaren is uitgevoerd conform het destijds opgestelde saneringsplan waar inmiddels op beslist is (kenmerk beslissing : DWM\ 158431-1 van 19 maart 1999);
- dat de isolatie van de grondverontreiniging middels een damwand volgens plan is uitgevoerd en daarmee de verspreiding van de verontreiniging wordt tegengehouden;
- dat met de ontgraving van de verontreinigde grond buiten de damwand het herstel van de multifunctionaliteit van dat gedeelte van de bodem is bereikt;
- dat bij nader onderzoek het verhoogde gehalte Cyanide-totaal in één peilbuis te wijten is aan een in de nabijheid gelegen geringe hoeveelheid met Cyanide verontreinigde grond;
- dat de geconstateerde verontreiniging geen actueel risico oplevert;

Tram 1 en 9 en bus 18, 67,
88 en 90 stoppen
bij het provinciehuis.
Vanaf station Den Haag CS
is het tien minuten lopen.
De parkeerruimte voor
auto's is beperkt.

- dat nu het evaluatieverslag van de grondwatersanering is verschenen (kenmerk Haskoning KO165.AO\R007\FH\SEP van 13 november 2000);
- dat uit het evaluatieverslag blijkt dat de saneringsdoelstelling niet volledig gehaald is;
- dat de oorspronkelijke saneringsdoelstelling 50 microgram per liter (de zogeheten B-waarde) bedroeg;
- dat per 15 mei 1994 de A-B-C-waarden vervangen zijn door de Streef- en Interventiewaarden;
- dat de laatste jaren veel onderzoek naar het stofgedrag van cyanide is gedaan;
- dat er veel ervaring opgedaan is omtrent het saneren van voormalige gasfabrieksterreinen;
- dat uit de monitoringsgegevens blijkt dat sinds begin 1999 de concentraties Cyanide-totaal in het grondwater afnemen;
- dat de gemeten concentraties van de peilbuizen op één peilbuis na onder de oorspronkelijke saneringsdoelstelling liggen;
- dat er géén afwijkingen in het verontreinigingsbeeld te constateren zijn in de periodes waarin er wel en er geen grondwateronttrekking plaatsvindt;
- dat het voortzetten van de grondwatersanering ons derhalve niet meer effectief lijkt;
- dat uit het evaluatieverslag blijkt dat de grondwaterverontreiniging binnen de damwandkuip geen humaan risico oplevert en er dat geen direct contact mogelijk is;
- dat uit het evaluatieverslag blijkt dat de verontreiniging binnen de damwandkuip geen ecologisch risico oplevert: het water in het zandlichaam van de Maasdamseweg wordt gescheiden van het oppervlaktewater door een kleilaag;
- dat er een verspreidingsrisico aanwezig blijft: op basis van eerdere grondwater monitoringsgegevens verwachten wij echter dat de achtergebleven Cyanide verontreiniging de huidige B-waardecontour niet noemenswaardig zal doen verplaatsen;
- dat derhalve op ons een eeuwigdurende nazorgverplichting rust om het grondwaterpel te beheersen;

beslissen wij

- dat er met betrekking tot de bovengenoemde locatie sprake is van een geval van ernstige bodemverontreiniging;
dat hier sprake zal zijn van eeuwigdurende nazorg;
- dat beheersing van verontreinigd grondwater zal plaatsvinden door middel van onttrekking ervan binnen de damwandkuip;
- dat de lozing van verontreinigd water voldoet aan de gestelde lozingseisen;
- dat er een periodieke rapportage zal verschijnen over het verloop van de onttrekking van verontreinigd grondwater; vooralsnog wordt uitgegaan van een maandelijkse opname van de verontreinigingssituatie;
- dat afhankelijk van het verloop van eerdergenoemde situatie wij zullen ingrijpen indien de verontreinigingssituatie dit noodzakelijk maakt;
- dat deze en nog andere te nemen maatregelen in een Nazorgplan opgenomen moeten worden.

ONS KENMERK
DWM/2001/69-1
PAGINA 3/3

Registratie

Deze beslissing heeft betrekking op de hiernavolgende percelen (geheel of gedeeltelijk):

Kadastrale gemeente : 's-Gravendeel:

Sectie : E;

Nummers : 616 en 678.

Sectie : F;

Nummers : 2669; 2670; 3436; 3658; 3735; 3736 en 3762.

Inspraak

Belanghebbenden kunnen van woensdag **7 november 2001** tot en met woensdag **6 december 2001** hun zienswijze over de ontwerp-beslissing kenbaar maken aan Gedeputeerde Staten van Zuid-Holland, Postbus 90602, 2509 LP Den Haag.

Voor nadere informatie kunt u contact opnemen met de in de marge genoemde medewerker van de afdeling Bodemsanering.

Hoogachtend,

Gedeputeerde Staten van Zuid-Holland,
voor dezen,





GEDEPUTEERDE STATEN

provincie **HOLLAND** **ZUID**

DIRECTIE WATER EN MILIEU
afdeling Bodemsanering

Burgemeester en Wethouders van de gemeente 's-Gravendeel
Korte Smidsweg 22
3295 BC 's-Gravendeel

Contactpersoon

[Redacted] J

070 441 68 50

e-mail

[Redacted] J

PROVINCIEHUIS
Zuid-Hollandplein 1
Postbus 90602
2509 LP Den Haag

TELEFOON
070 - 441 65 85

FAX
070 - 441 78 04

WEBSITE
www.pzh.nl

ONS KENMERK
DWM/2001/69-2

UW KENMERK
-

BIJLAGEN
3

DATUM

31 OKT. 2001

ONDERWERP

ontwerp-beschikking evaluatieverslag grondwatersanering

Gemeente : 's-Gravendeel

Locatie : voormalige gasfabriek

Wbb-code : ZH/155/0002

Geacht college,

Hierbij zenden wij u de ontwerp-beschikking; het evaluatieverslag en de kennisgeving met betrekking tot het vaststellen van het evaluatieverslag van de grondwatersanering opbovengenoemde locatie.

Overeenkomstig het bepaalde in afdeling 3.4 van de Algemene wet bestuursrecht verzoeken wij u bovenvermelde stukken ter inzage te leggen van woensdag 7 november 2001 tot en met woensdag 5 december 2001 op uw secretarie.

Voor nadere informatie kunt u contact opnemen met de in de marge genoemde medewerker van onze afdeling Bodemsanering.

Hoogachtend,



Tram 1 en 9 en
bus 65 en 88 stoppen
bij het provinciehuis.
Vanaf station Den Haag CS
is het tien minuten lopen.
De parkeerruimte voor
auto's is beperkt.

Kennisgeving ontwerp-beschikking saneringsverslag

Wet bodembescherming

Onderwerp

Ter uitvoering van het ingevolge artikel 4.14 van de Wet milieubeheer opgestelde geïntegreerde werkprogramma bodemsanering en het daarin opgenomen saneringsprogramma bodem, hebben Gedeputeerde Staten van Zuid-Holland op grond van artikel 48 van de Wet bodembescherming een saneringsverslag van de grondwatersanering van de locatie Voormalige gasfabriek in 's-Gravendeel, kadastraal bekend onder Gemeente 's-Gravendeel, sectie E, nummers 616 en 678 en de sectie F, nummers 2669, 2670, 3436, 3658, 3735, 3736 en 3762, laten opstellen.

In het geïntegreerde werkprogramma bodemsanering van de provincie Zuid-Holland is deze locatie geregistreerd onder Wbb-code ZH/155/0002/401.

Gedeputeerde Staten van Zuid-Holland zijn voornemens het evaluatieverslag van de grondwatersanering vast te stellen en te besluiten dat het hier een geval van ernstige bodemverontreiniging betreft. De verontreiniging is urgent op grond van humane, ecologische en/of verspreidings risico's. Een groot deel van de verontreiniging is ingesloten door een damwandconstructie waar eeuwigdurende monitoring noodzakelijk is. Op een ander deel van de locatie is de verontreiniging weggehaald en zijn geen humane, ecologische en/of verspreidings risico's meer aanwezig.

Inzage

U kunt de ontwerp-beschikking en de overige van belang zijnde stukken van 7 november 2001 tot 6 december 2001 op de volgende plaatsen inzien:

- gemeentehuis, Korte Smidsweg 22 te 's-Gravendeel, openingstijden tijdens kantooruren, telefoon (078) 673 91 11;
- leeszaal van het Provinciehuis, Zuid-Hollandplein 1 te Den Haag, openingstijden van 09.00 tot 16.00 uur, telefoon (070) 441 64 82.

Inspraak

Op grond van artikel 6.1 van de Provinciale Milieuverordening en Afdeling 3.4 van de Algemene wet bestuursrecht, kunnen belanghebbenden gedurende de bovengenoemde termijn hun zienswijze over de ontwerp-beschikking kenbaar maken aan Gedeputeerde Staten van Zuid-Holland, Postbus 90602, 2509 LP Den Haag.

Inlichtingen

Voor nadere informatie kunt u contact opnemen met de heer [REDACTED] telefoon [REDACTED] van de afdeling Bodemsanering.
ZH/155/0002/401.

- Het Kompas Hoeksewaard d.d. 7 november 2001.

31 OKT. 2001

KZ
D

Kennisgeving ontwerp-beschikking saneringsverslag

Wet bodembescherming

Onderwerp

Ter uitvoering van het ingevolge artikel 4.14 van de Wet milieubeheer opgestelde geïntegreerde werkprogramma bodemsanering en het daarin opgenomen saneringsprogramma bodem, hebben Gedeputeerde Staten van Zuid-Holland op grond van artikel 48 van de Wet bodembescherming een saneringsverslag van de grondwatersanering van de locatie Voormalige gasfabriek in 's-Gravendeel, kadastraal bekend onder Gemeente 's-Gravendeel, sectie E, nummers 616 en 678 en de sectie F, nummers 2669, 2670, 3436, 3658, 3735, 3736 en 3762, laten opstellen.

In het geïntegreerde werkprogramma bodemsanering van de provincie Zuid-Holland is deze locatie geregistreerd onder Wbb-code ZH/155/0002/401.

Gedeputeerde Staten van Zuid-Holland zijn voornemens het evaluatieverslag van de grondwatersanering vast te stellen en te besluiten dat het hier een geval van ernstige bodemverontreiniging betreft. De verontreiniging is urgent op grond van humane, ecologische en/of verspreidings risico's. Een groot deel van de verontreiniging is ingesloten door een damwandconstructie waar eeuwigdurende monitoring noodzakelijk is. Op een ander deel van de locatie is de verontreiniging weggehaald en zijn geen humane, ecologische en/of verspreidings risico's meer aanwezig.

Inzage

U kunt de ontwerp-beschikking en de overige van belang zijnde stukken van 7 november 2001 tot 6 december 2001 op de volgende plaatsen inzien:

- gemeentehuis, Korte Smidsweg 22 te 's-Gravendeel, openingstijden tijdens kantooruren, telefoon (078) 673 91 11;
- leeszaal van het Provinciehuis, Zuid-Hollandplein 1 te Den Haag, openingstijden van 09.00 tot 16.00 uur, telefoon (070) 441 64 82.

Inspraak

Op grond van artikel 6.1 van de Provinciale Milieuverordening en Afdeling 3.4 van de Algemene wet bestuursrecht, kunnen belanghebbenden gedurende de bovengenoemde termijn hun zienswijze over de ontwerp-beschikking kenbaar maken aan Gedeputeerde Staten van Zuid-Holland, Postbus 90602, 2509 LP Den Haag.

Inlichtingen

Voor nadere informatie kunt u contact opnemen met [redacted] telefoon [redacted] van de afdeling Bodemsanering.
ZH/155/0002/401.

- Het Kompas Hoeksewaard d.d. 7 november 2001.

31 OKT. 2001



provincie **HOLLAND**
ZUID

DIRECTIE GROEN, WATER EN
MILIEU
afdeling Vergunningen

CONTACTPERSOON

[REDACTED] J

DOORKIESNUMMER

[REDACTED] J

E-MAIL

[REDACTED] J

PROVINCIEHUIS
Zuid-Hollandplein 1
Postbus 90602
2509 LP Den Haag

TELEFOON

070 - 441 66 11

FAX

070 - 441 79 20

WEBSITE

www.zuid-holland.nl

BEGELEIDEND SCHRIJVEN

Gemeente 's-Gravendeel

[REDACTED] J

Korte Smidsweg 22
3295 BC 'S-GRAVENDEEL

ONS KENMERK

-

UW KENMERK

-

BIJLAGEN

1

DATUM


8 oktober 2004

Bijgaand wordt u toegezonden m.b.t. **KLIC-melding 04G109973**

- ☐ op verzoek
- ☐ ter oriëntering
- ☐ ter deponering
- ☒ volgens afspraak
- ☐ naar aanleiding van
- ☐ retour met dank voor inzage
- ☐ kan worden behouden
- ☐ ter doorzending
- ☐ ter verdere behandeling
- ☐ ter toevoeging bij
- ☐ met verzoek om nadere inlichtingen
- ☐ met verzoek om advies
- ☐ ter uitreiking
- ☐ gaarne terug
- ☐ ter parafering / ondertekening

Met vriendelijke groet,

Marcel de Jongh

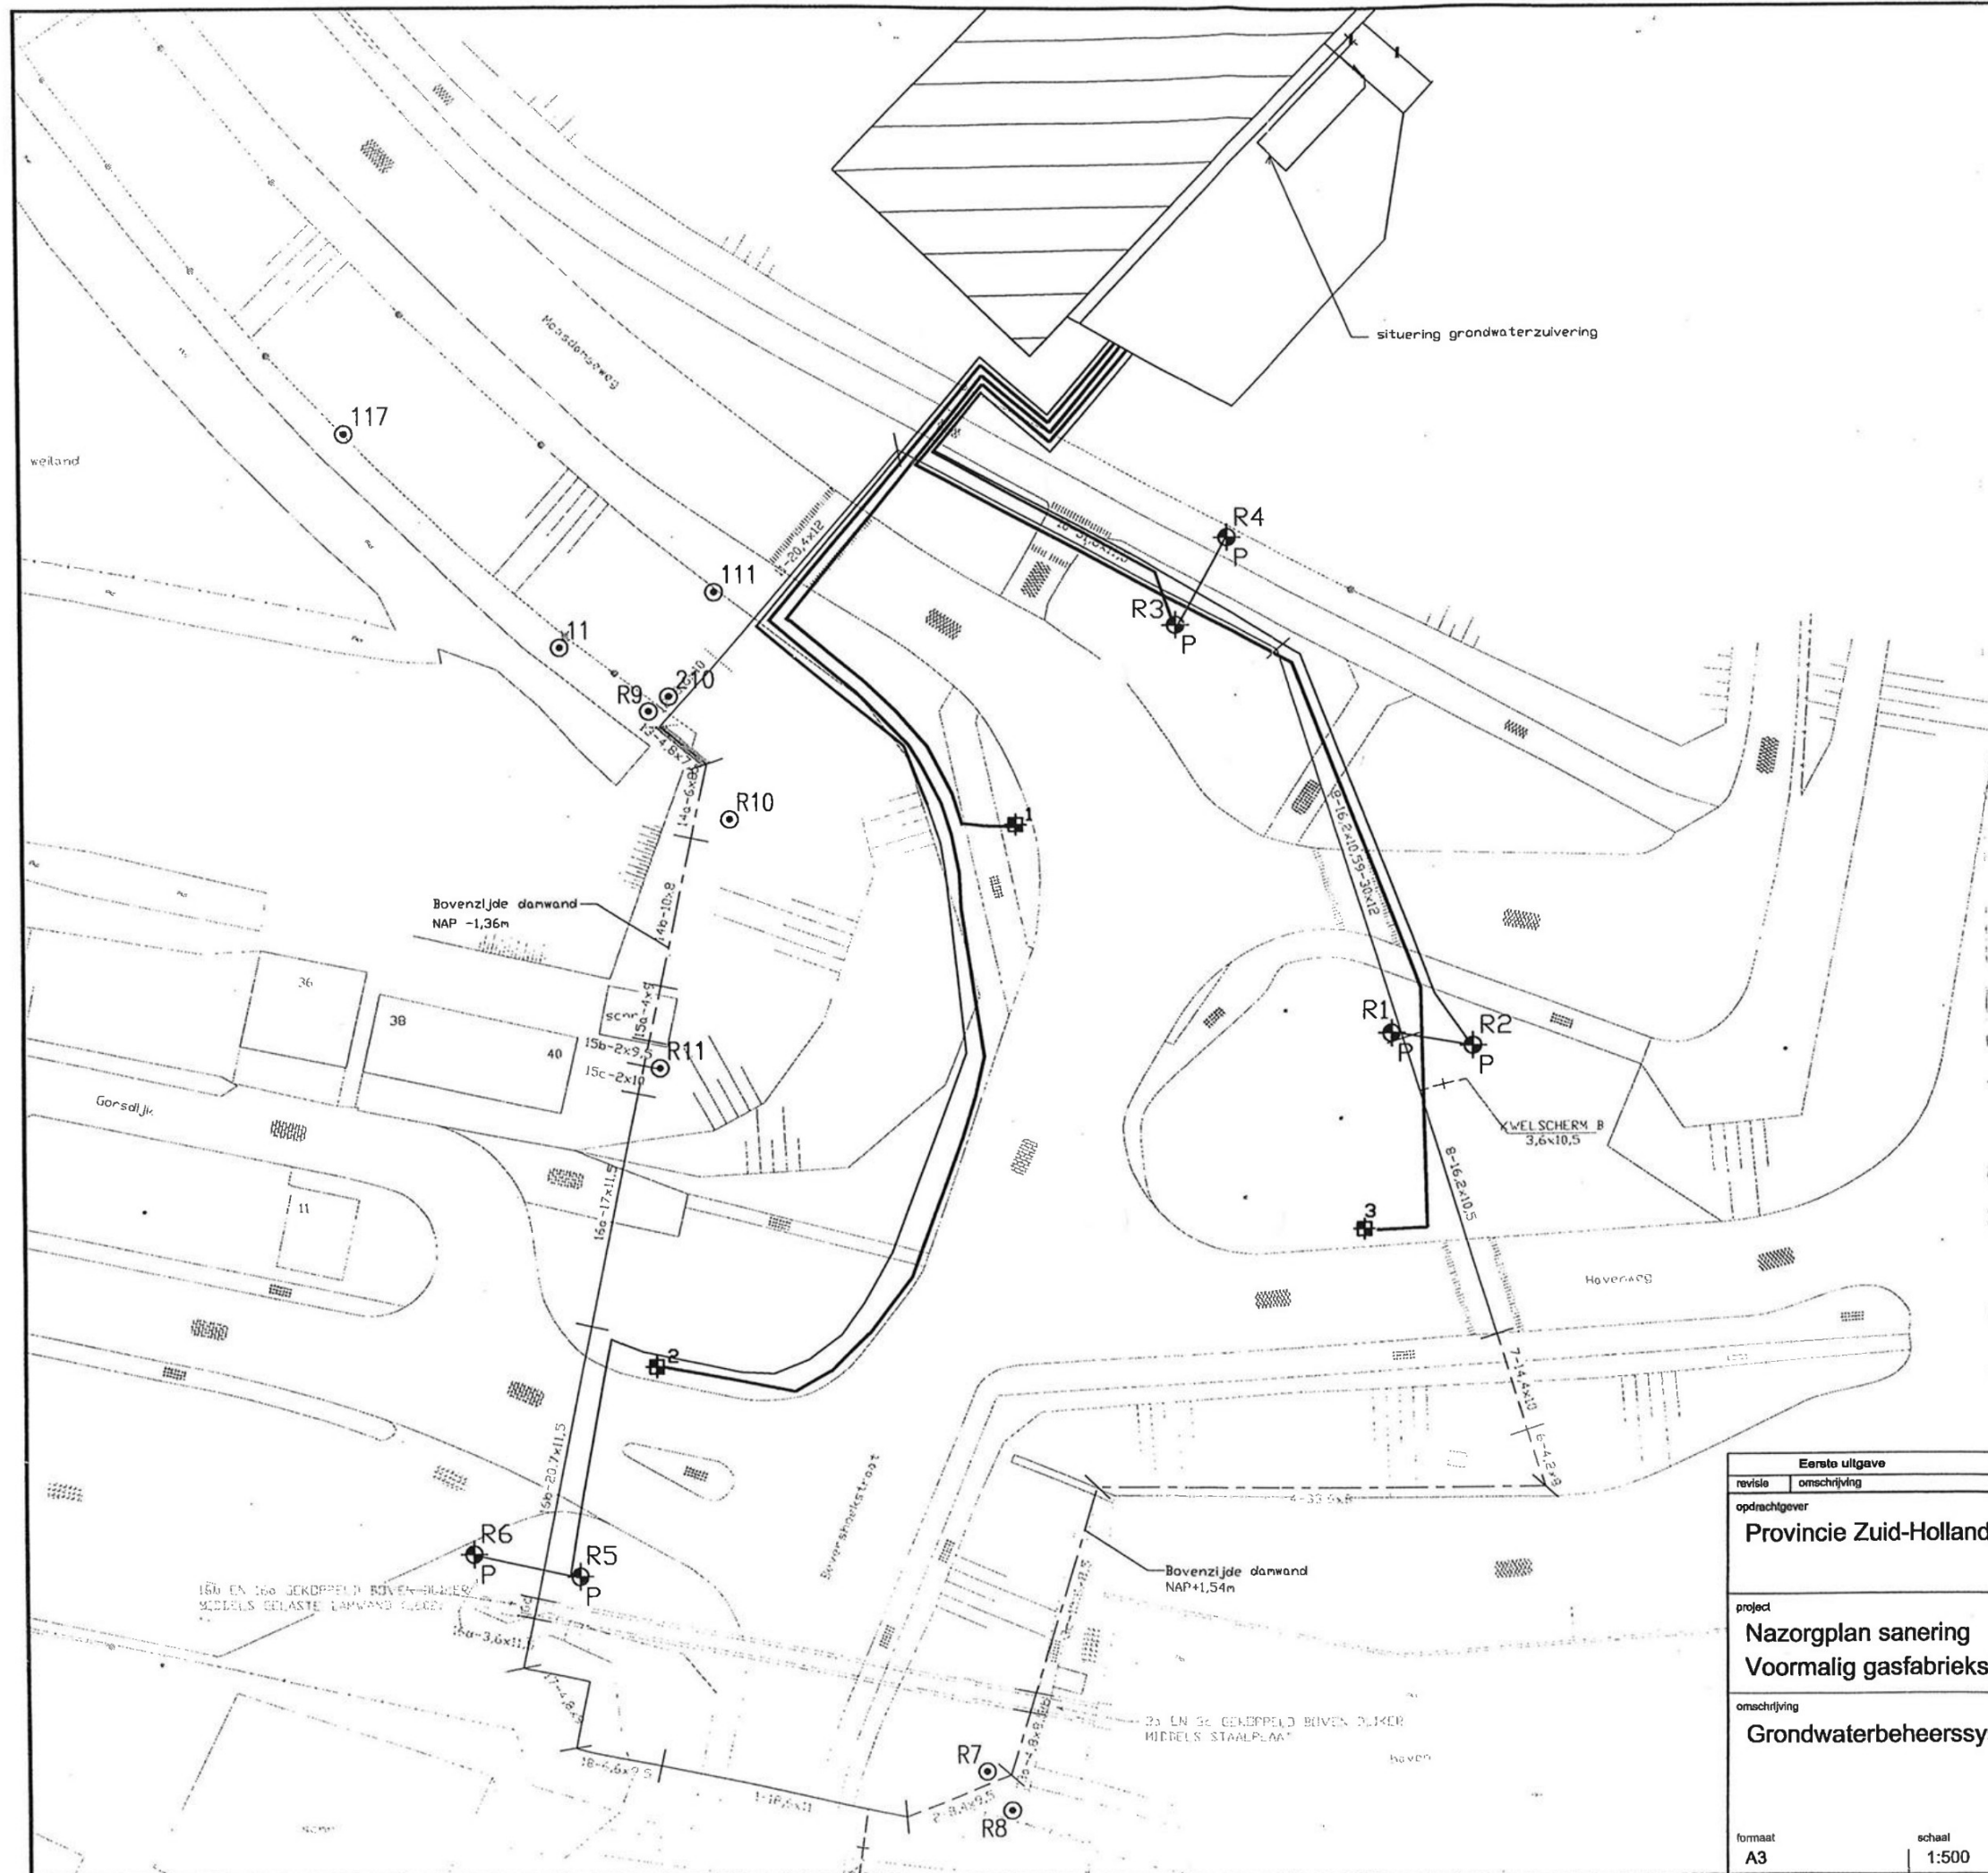

LEGENDA

- Onttrekingsleiding
- Kabel t.b.v. druksensor
- R2 Druksensor
- P Pompput
- Peilbuis

T.P.V. KRUISSING DAMWAND MET NUTSBEDRIJVEN EEN DEKSLOOF VAN 1,2 m BREED AANBRENGEN OP DE DAMWAND
 ALLE MATEN IN METERS TENZIJ ANDERS AANGEGEVEN
 ALLE HOOGTES IN METERS T.O.V. N.A.P. TENZIJ ANDERS AANGEGEVEN

W.S. DE GROOTE WAARD - BETONDUIKER

BESTAANDE SITUATIE

- Asfaltverharding
- Tegelverharding
- Klinkerverharding
- Natuursteenverharding
- Raster
- Haag
- Straatkolk
- Trottoirkolk
- Inspectieput
- Bomen

Eerste uitgave		RSch	JvR	JvR	08-05-2003
revisie	omschrijving	gelek.	gecorr.	accorde	datum
opdrachtgever		HASKONING NEDERLAND B.V.			
Provincie Zuid-Holland		A COMPANY OF			
project					
Nazorgplan sanering		Bodem			
Voormalig gasfabrieksterrein te s'-Gravendeel		Boschveldweg 21 Postbus 525 5201 AM 's-Hertogenbosch +31 (0)73 687 41 11 +31 (0)73 612 07 78 info@den-bosch.royalhaskoning.com www.royalhaskoning.com			
omschrijving		projectnummer 539673			
Grondwaterbeheerssysteem		tekeningnummer / 003			
formaat	schaal	fase			
A3	1:500				

LEGENDA

	DAMWAND 1 m BENEDEN MAAIVELD MET TRACE-NUMMER-VAKLENGTE x LENGTE PLANK
	DAMWAND VARIABEL 0.20 - 1 m BENEDEN MAAIVELD
	DAMWAND 0.20 m BENEDEN MAAIVELD
	DAMWAND, KWELSCHEM, 1 m BENEDEN MAAIVELD
	GEFROESDE ASFALT STROOK 0.50 m BREED
	LAAGSTE GEDEELTE DAMWAND

T.P.V. KRUISING DAMWAND MET NUTSBEDRIJVEN EEN DEKSLOOF VAN 1.2 m BREED AANBRENGEN OP DE DAMWAND

ALLE MATEN IN METERS TENZIJ ANDERS AANGEGEVEN


ALLE HOOGTES IN METERS T.O.V. N.A.P. TENZIJ ANDERS AANGEGEVEN

W.S. DE GROOTE WAARD - BETONDIJKER

BESTAANDE SITUATIE

	Asfaltverharding
	Tegelverharding
	Klinkerverharding
	Natuursteenverharding
	Raster
	Haag
	Straatkolk
	Trottoirkolk
	Inspectieput
	Bonen

Eerste uitgave		RSch	JvR	JvR	08-05-2003
revisie	omschrijving	getek.	gecorr.	gecorr.	datum
opdrachtgever		HASKONING NEDERLAND B.V. A COMPANY OF			
project					
omschrijving		ROYAL HASKONING Bodem Boschveldweg 21 Postbus 525 5201 AM 's-Hertogenbosch +31 (0)73 687 41 11 +31 (0)73 612 07 76 info@den-bosch.royalhaskoning.com www.royalhaskoning.com			
formaat	schaal	fase			
A3	1:500				
projectnummer		tekeningnummer			
539673		/ 002			

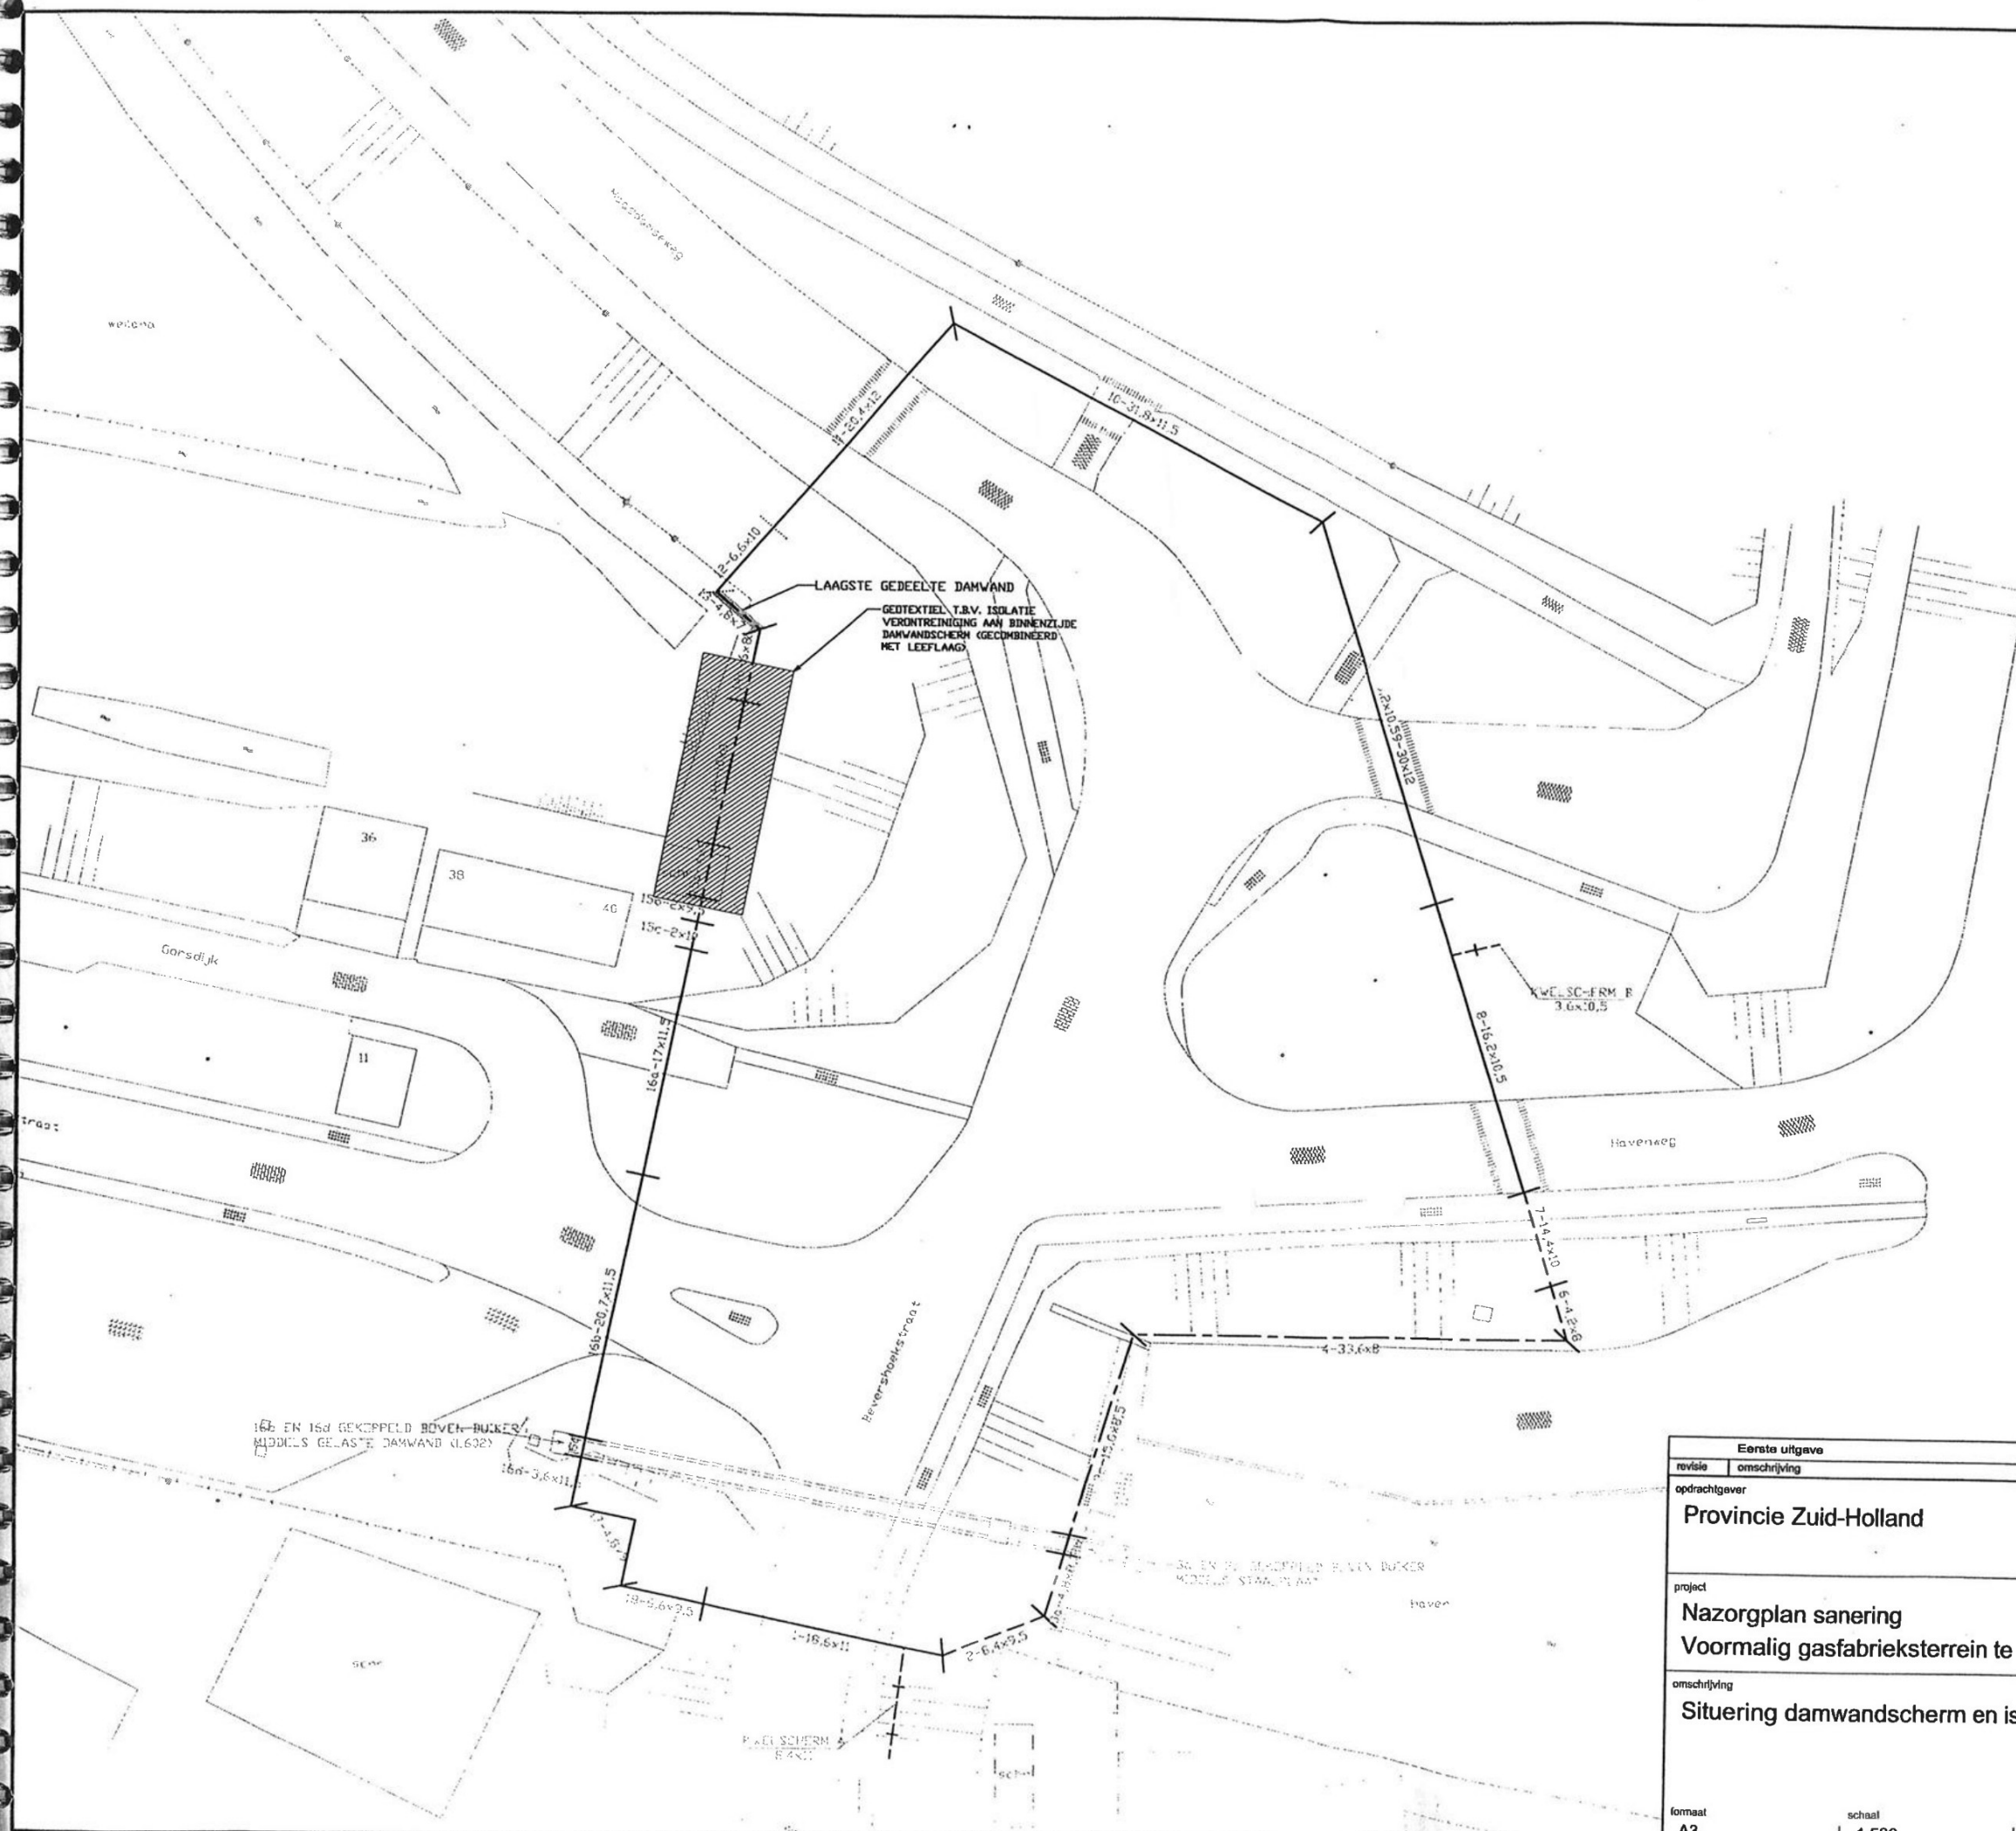

Toelichting grondslagen

In dit document kunt u secties vinden die onleesbaar zijn gemaakt. Deze informatie is achterwege gelaten op basis van de Wet open overheid (Woo). De letter die hierbij is vermeld correspondeert met de bijbehorende grondslag in onderstaand overzicht.

J Art. 5.1 lid 2 sub e

Het belang van de openbaarmaking van deze informatie weegt niet op tegen het belang van de eerbiediging van de persoonlijke levenssfeer van betrokkenen