




PROVINCIE ZUID HOLLAND

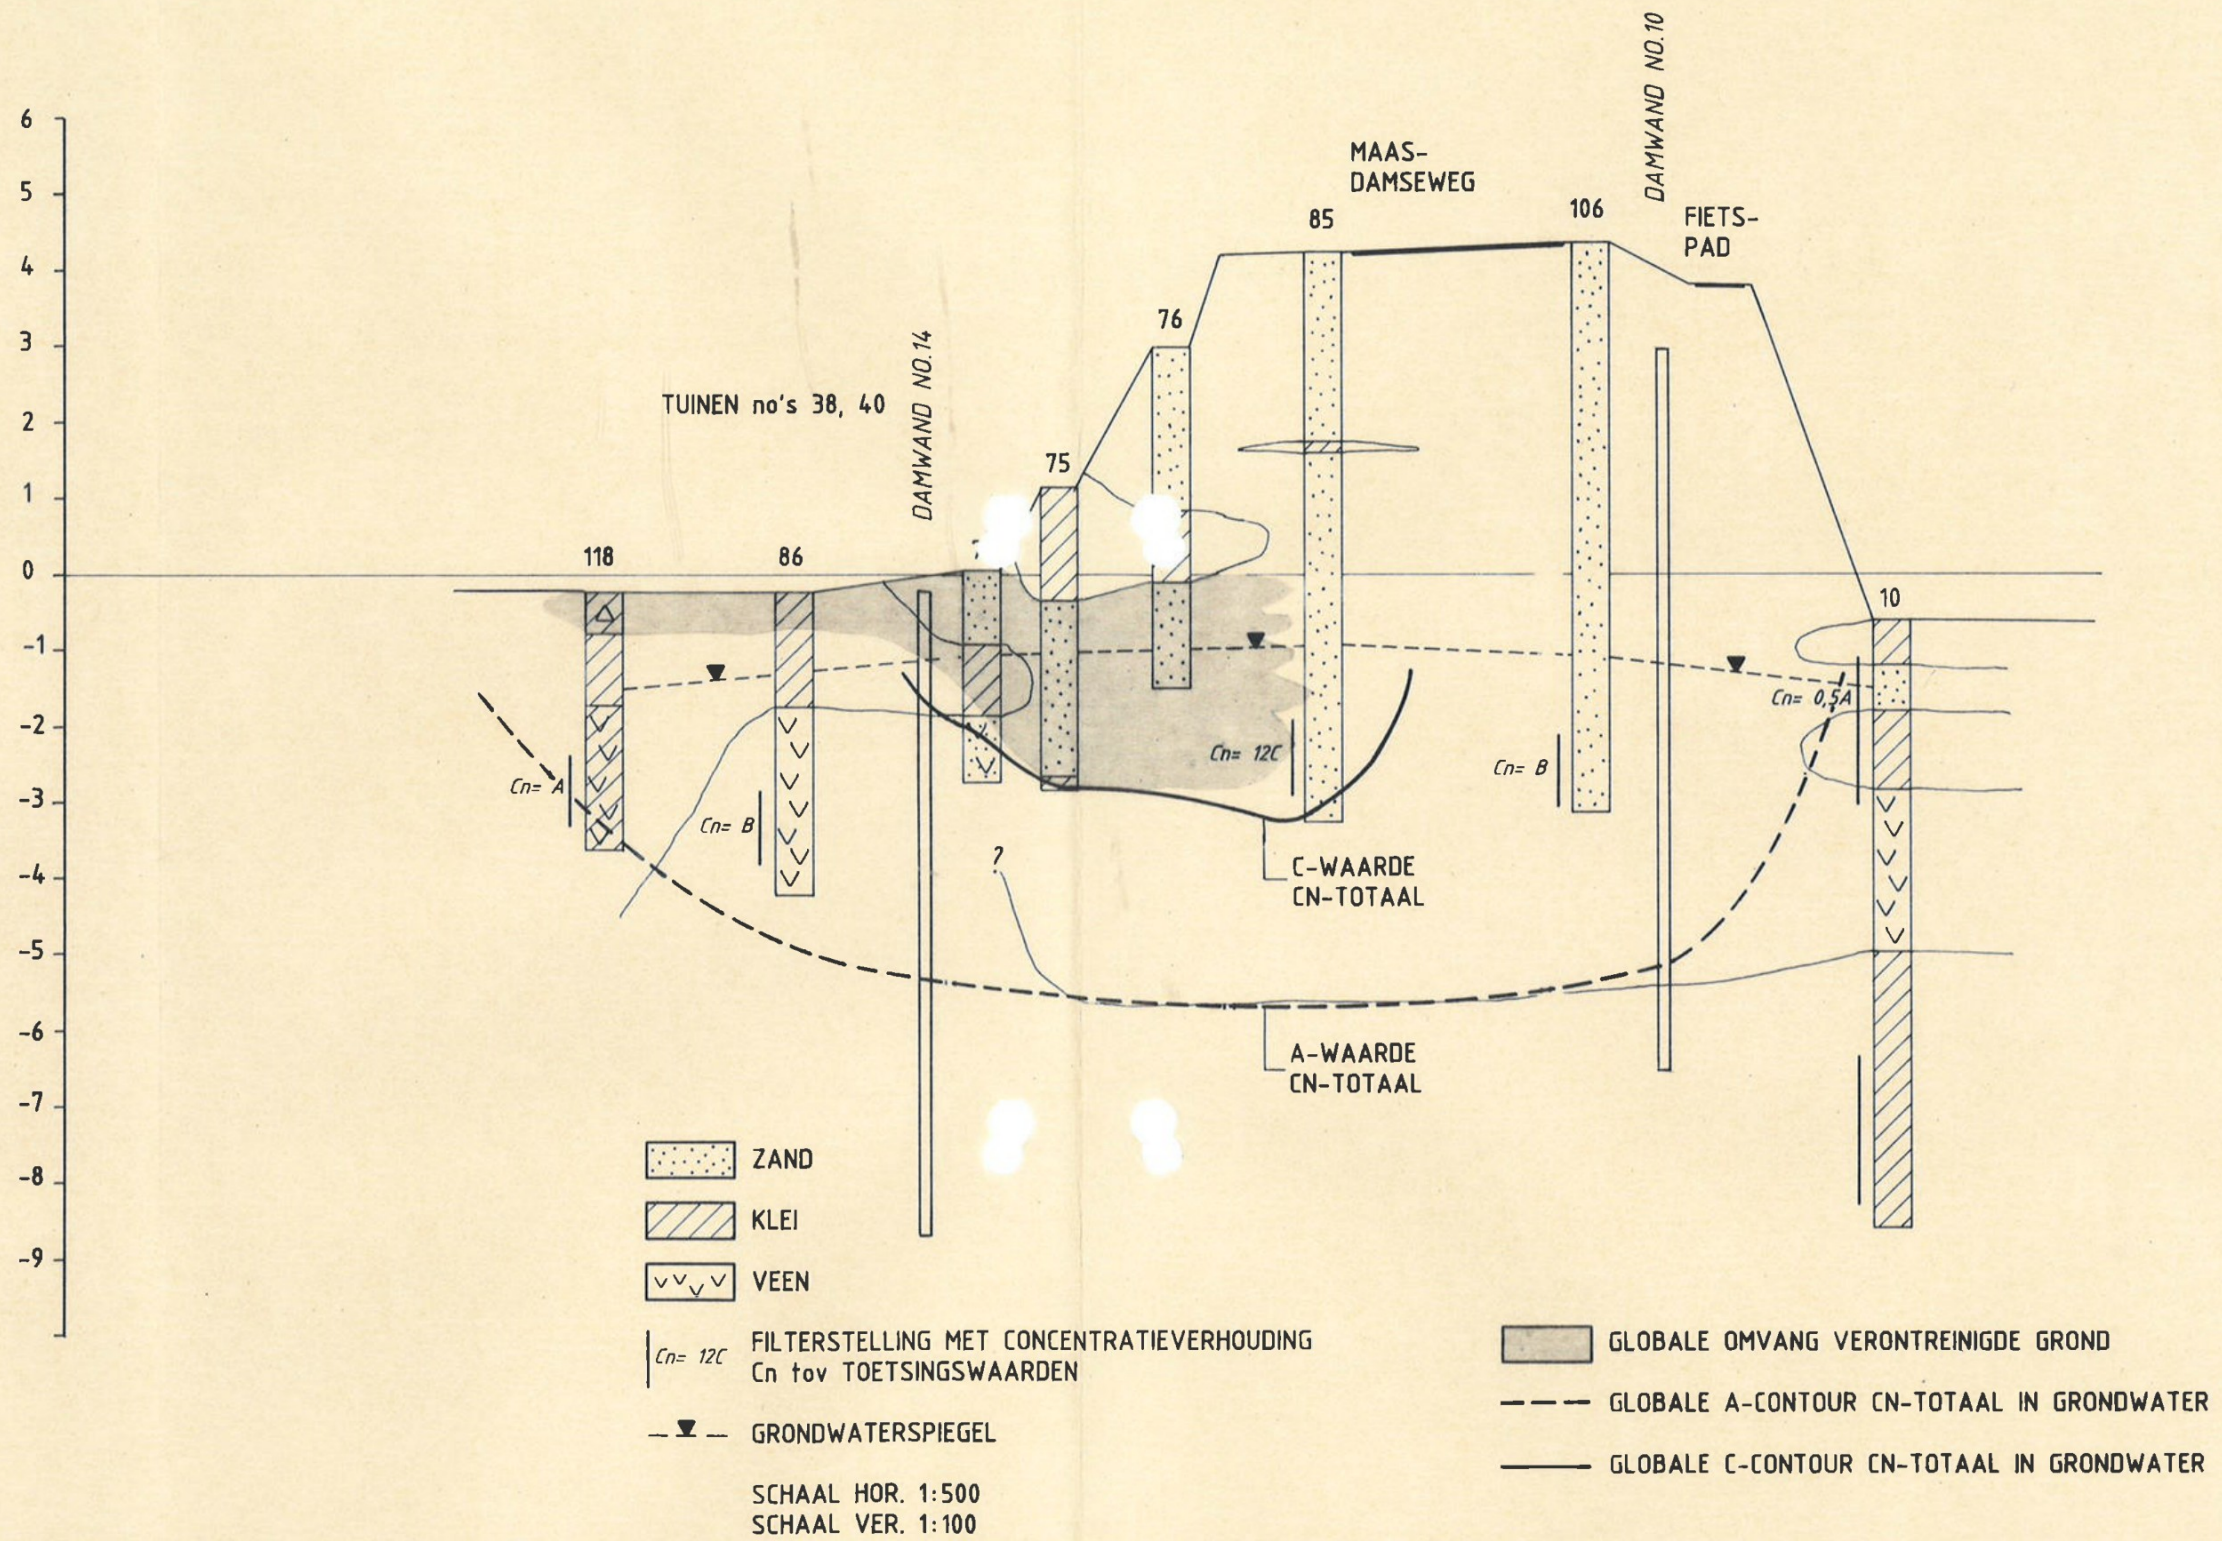

HASKONING

Koninklijk Ingenieurs- en Architectenbureau

Barbarossastraat 35 Postbus 151 6500 AD Nijmegen tel (090) 284284

1661.38-33

SANERINGSPLAN
VML GASFABRIEKSTERREIN
TE 's-GRAVENDEEL
PROFIEL 3

Datum	Get.	Corr.
2-1-94	HN	
4-5-94	HN	
01-07-92	MS	
29-6-92	HN	
Schaal ZIE TEKENING		