




PROVINCIE ZUID HOLLAND

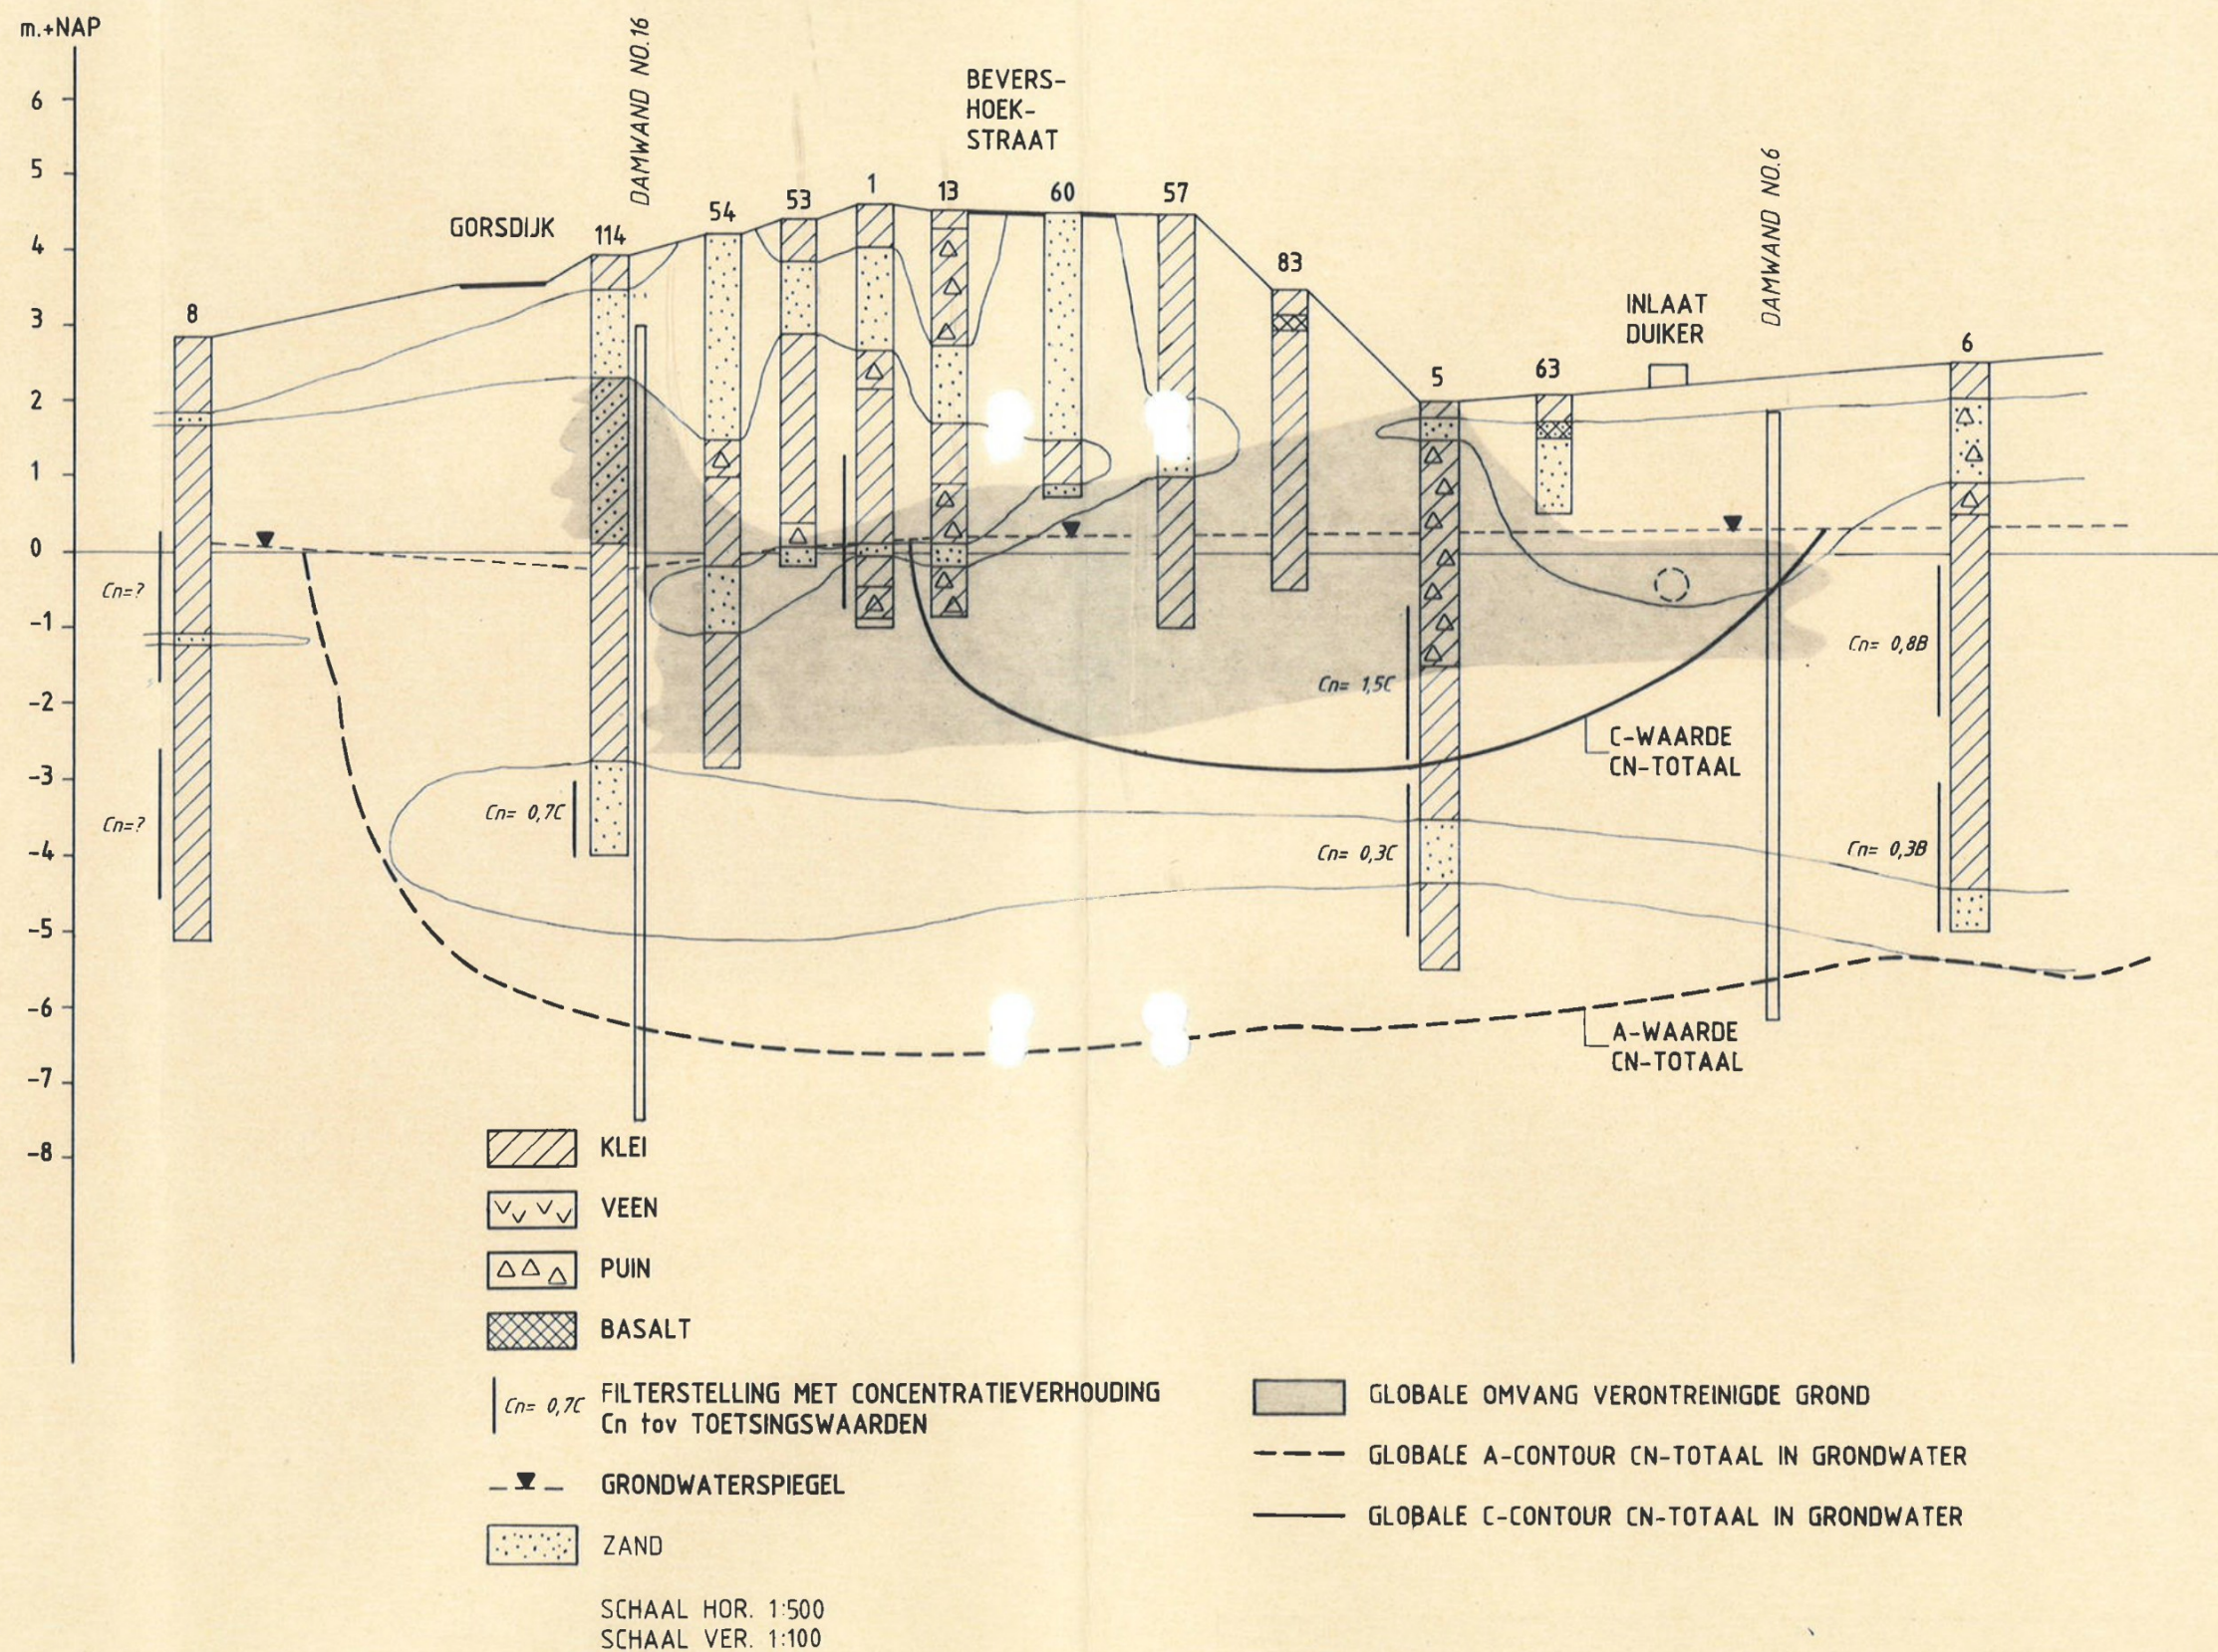

HASKONING

Koninklijk Ingenieurs- en Architectenbureau

Markt 33, 3311 GP Rotterdam, T: 06-5500 4000, F: 06-5500 4001

1661.38-34

SANERINGSPLAN
VML GASFABRIEKSTERREIN
TE 's-GRAVENDEEL
PROFIEL 4

Datum	Get.	Corr.
21-1-94	HH	
4-5-94	HH	
02-07-92	ms	
28-6-92	HH	
Schaal		