


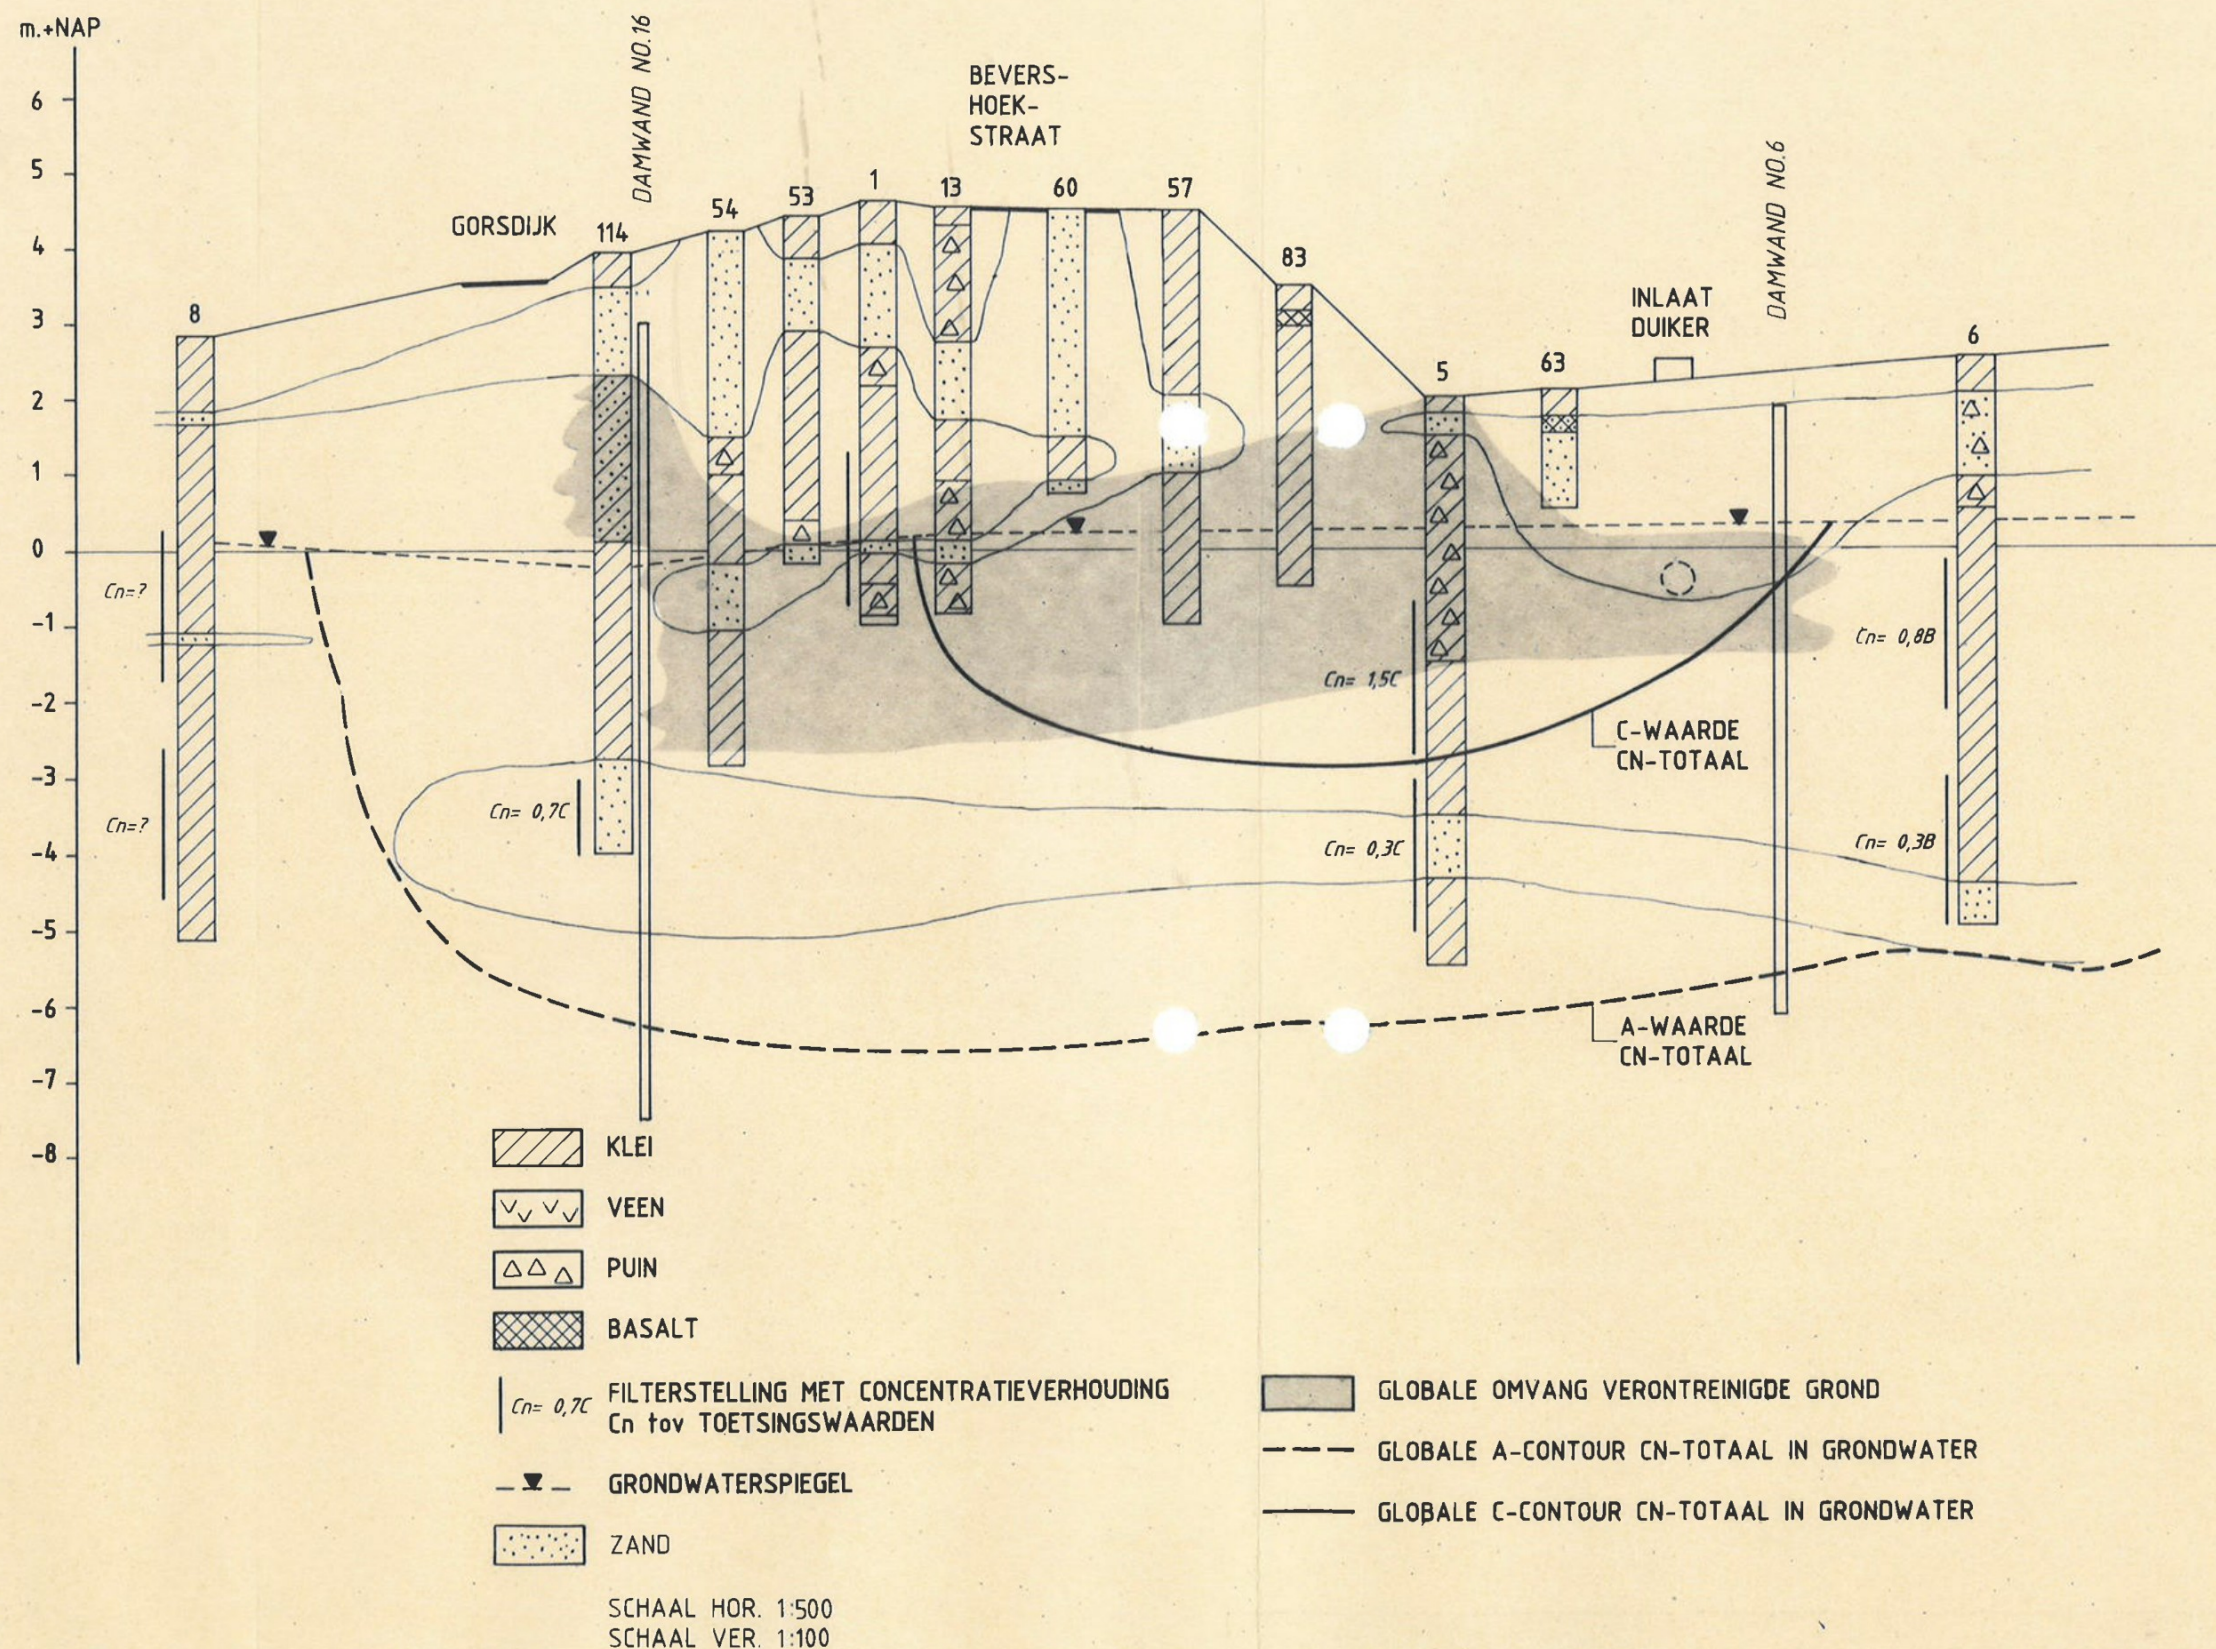

PROVINCIE ZUID HOLLAND


HASKONING
 Koninklijk Ingenieurs- en Architectenbureau

Barneveldsestraat 35 Postbus 151 6500 AD Nijmegen tel. (086) 284283

1661.38-34

 SANERINGSONDERZOEK
 VML GASFABRIEKSTERREIN
 TE 's-GRAVENDEEL
 PROFIEL 4

Datum	Get.	Corr.
4-5-92	YH	
02-07-92	ms	
28-1-92	HH	
Schaal		