


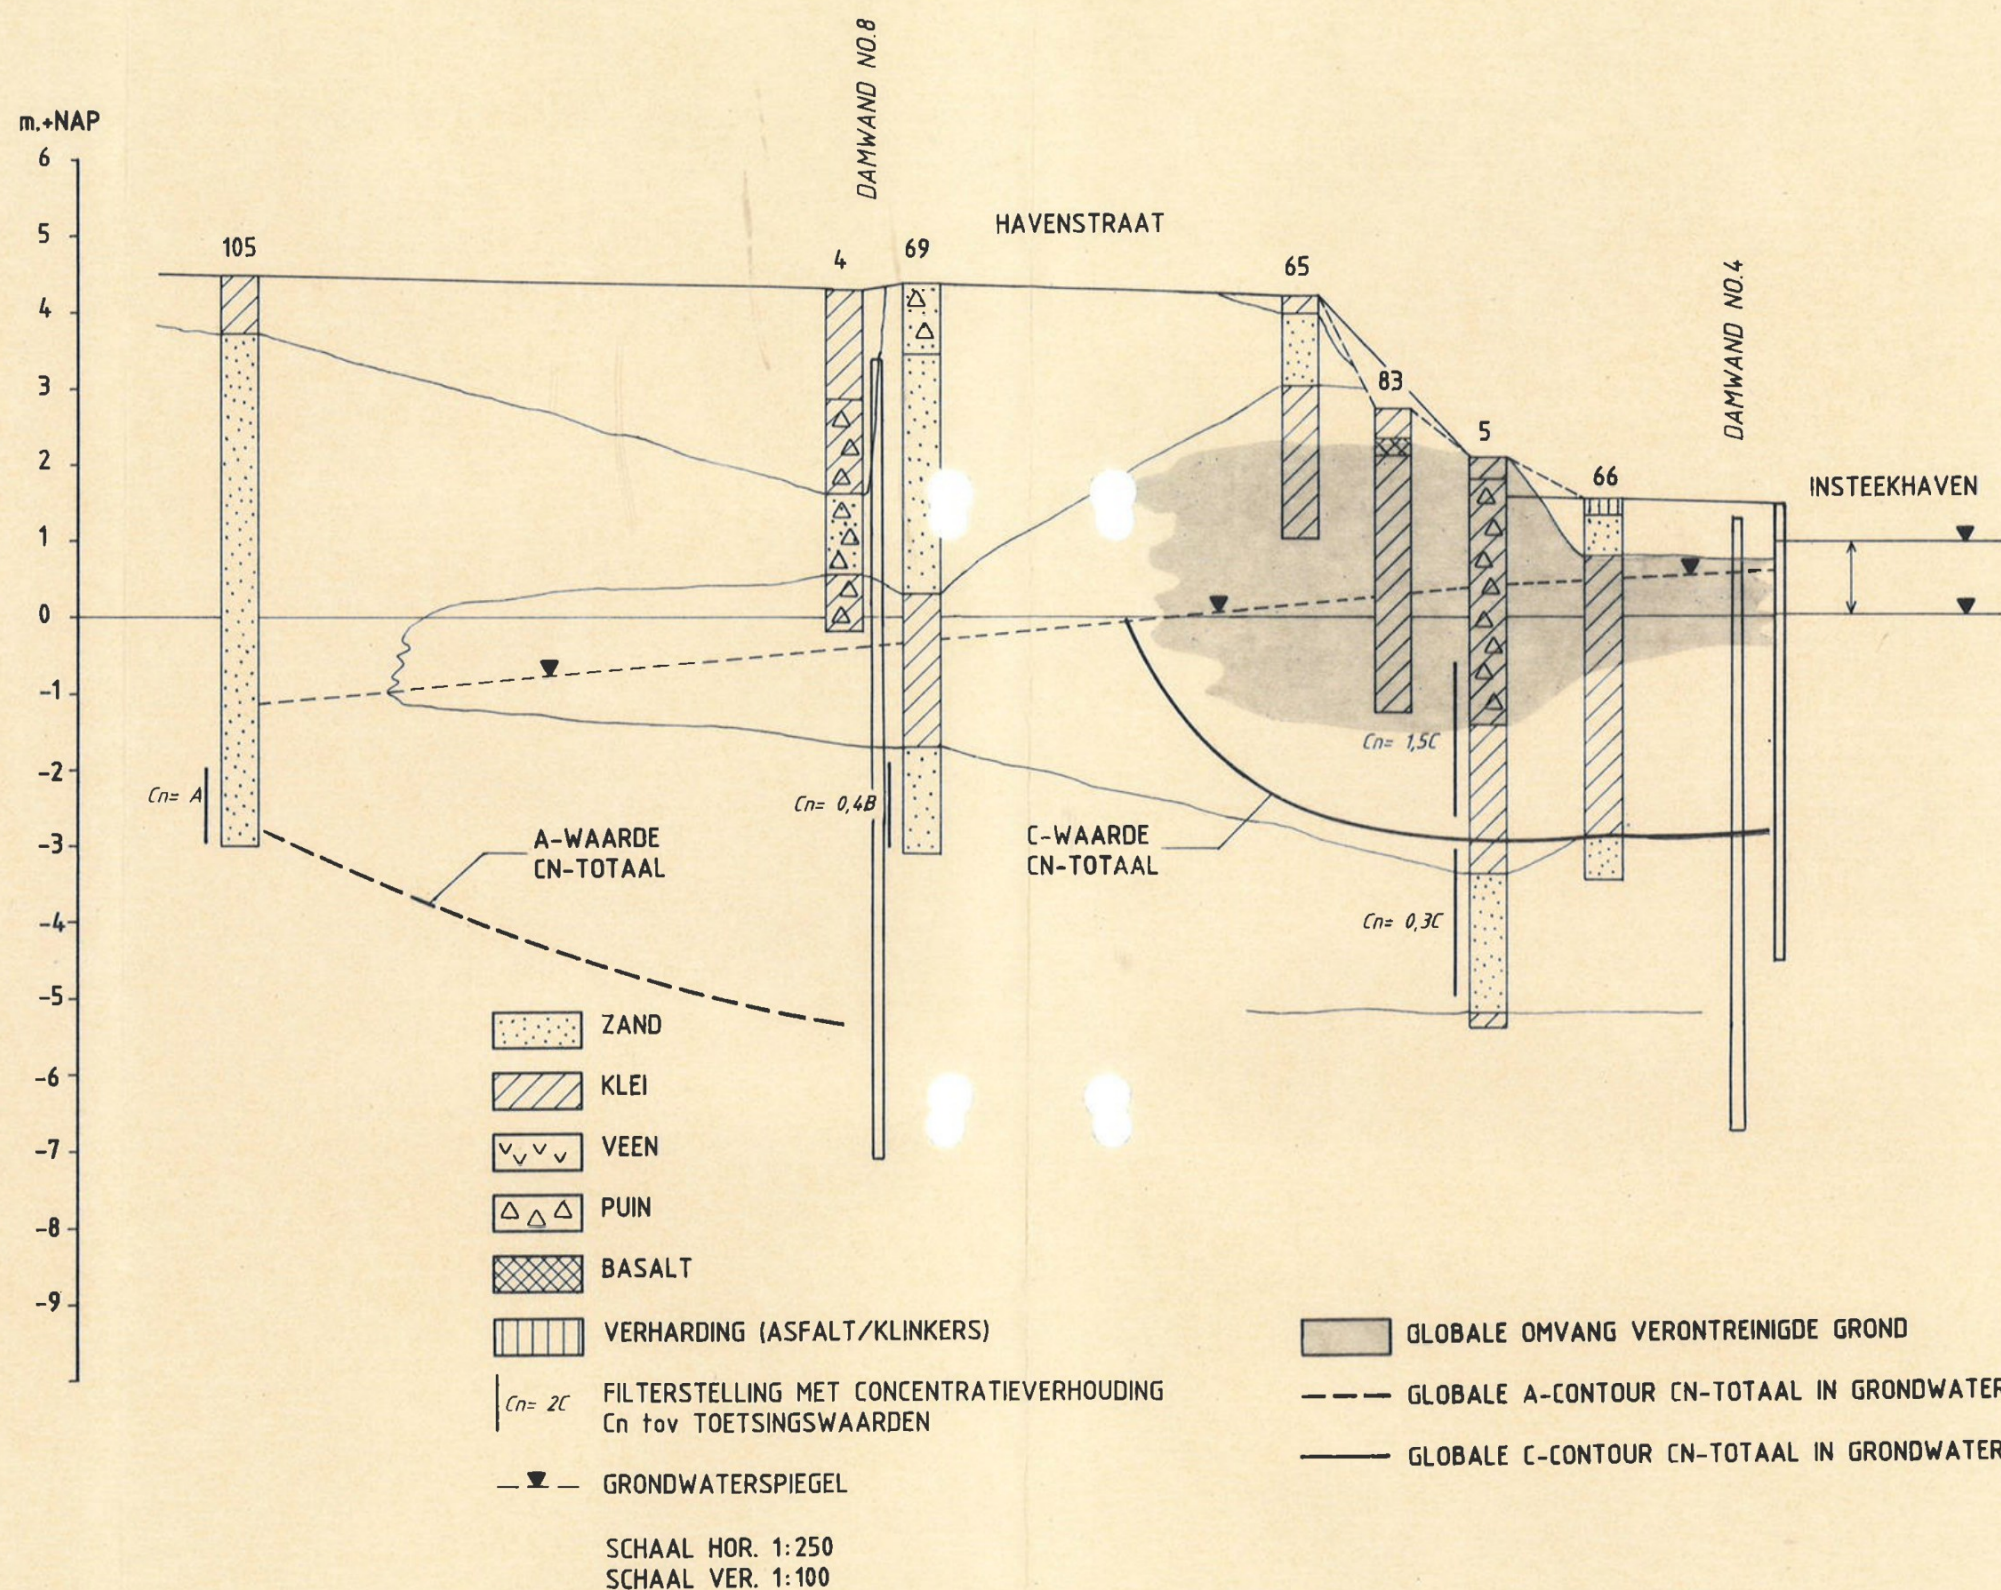

PROVINCIE ZUID HOLLAND

**HASKONING**

Koninklijk Ingenieurs- en Architectenbureau

Barbaroossestraat 35 Postbus 151 6500 AD Nijmegen tel. (080) 284284

1661.38-35

SANERINGSPLAN
VML GASFABRIEKSTERREIN
TE 's-GRAVENDEEL
PROFIEL 5

Datum	Get.	Corr.
21-1-94	HH	
4-5-93	NH	
02-07-92	max	
29-6-92	HH	
Schaal		