




PROVINCIE ZUID HOLLAND

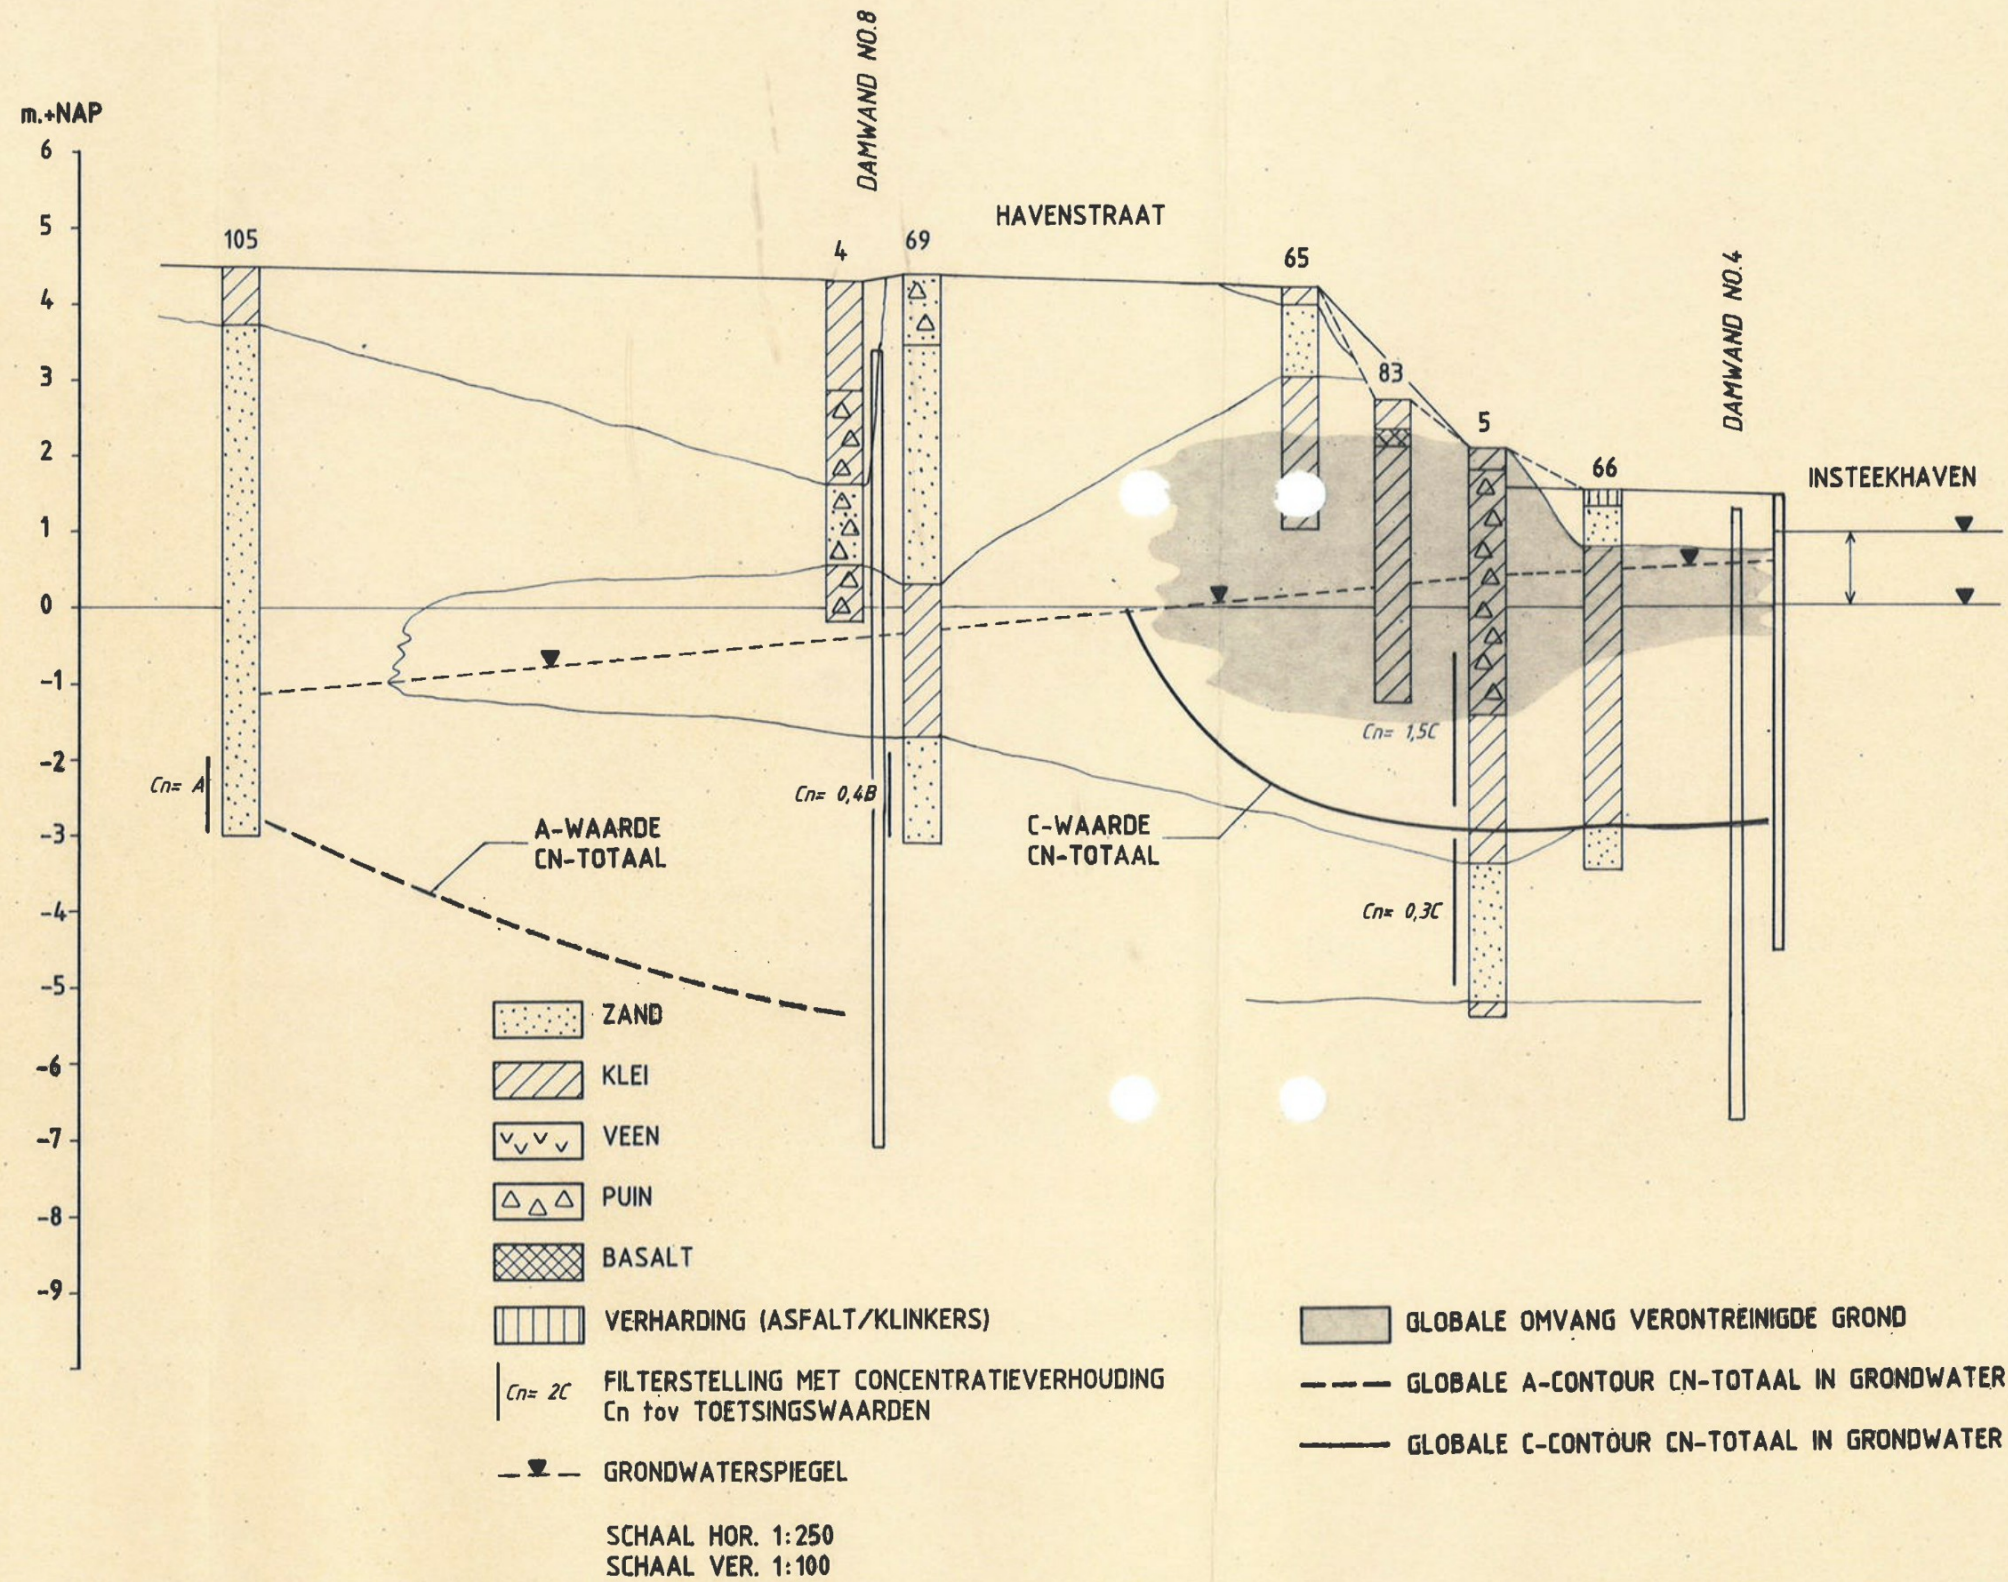

HASKONING
Koninklijk Ingenieurs- en Architectenbureau
Barbarossastraat 35 Postbus 151 6500 AD Nijmegen tel. (080) 284284

1661.38-35

SANERINGSONDERZOEK
VML GASFABRIEKSTERREIN
TE 's-GRAVENDEEL
PROFIEL 5

Datum	Get.	Corr.
4-5-92		
02-07-92		
29-1-92		
Schaal	J	

Toelichting grondslagen

In dit document kunt u secties vinden die onleesbaar zijn gemaakt. Deze informatie is achterwege gelaten op basis van de Wet open overheid (Woo). De letter die hierbij is vermeld correspondeert met de bijbehorende grondslag in onderstaand overzicht.

J Art. 5.1 lid 2 sub e

Het belang van de openbaarmaking van deze informatie weegt niet op tegen het belang van de eerbiediging van de persoonlijke levenssfeer van betrokkenen