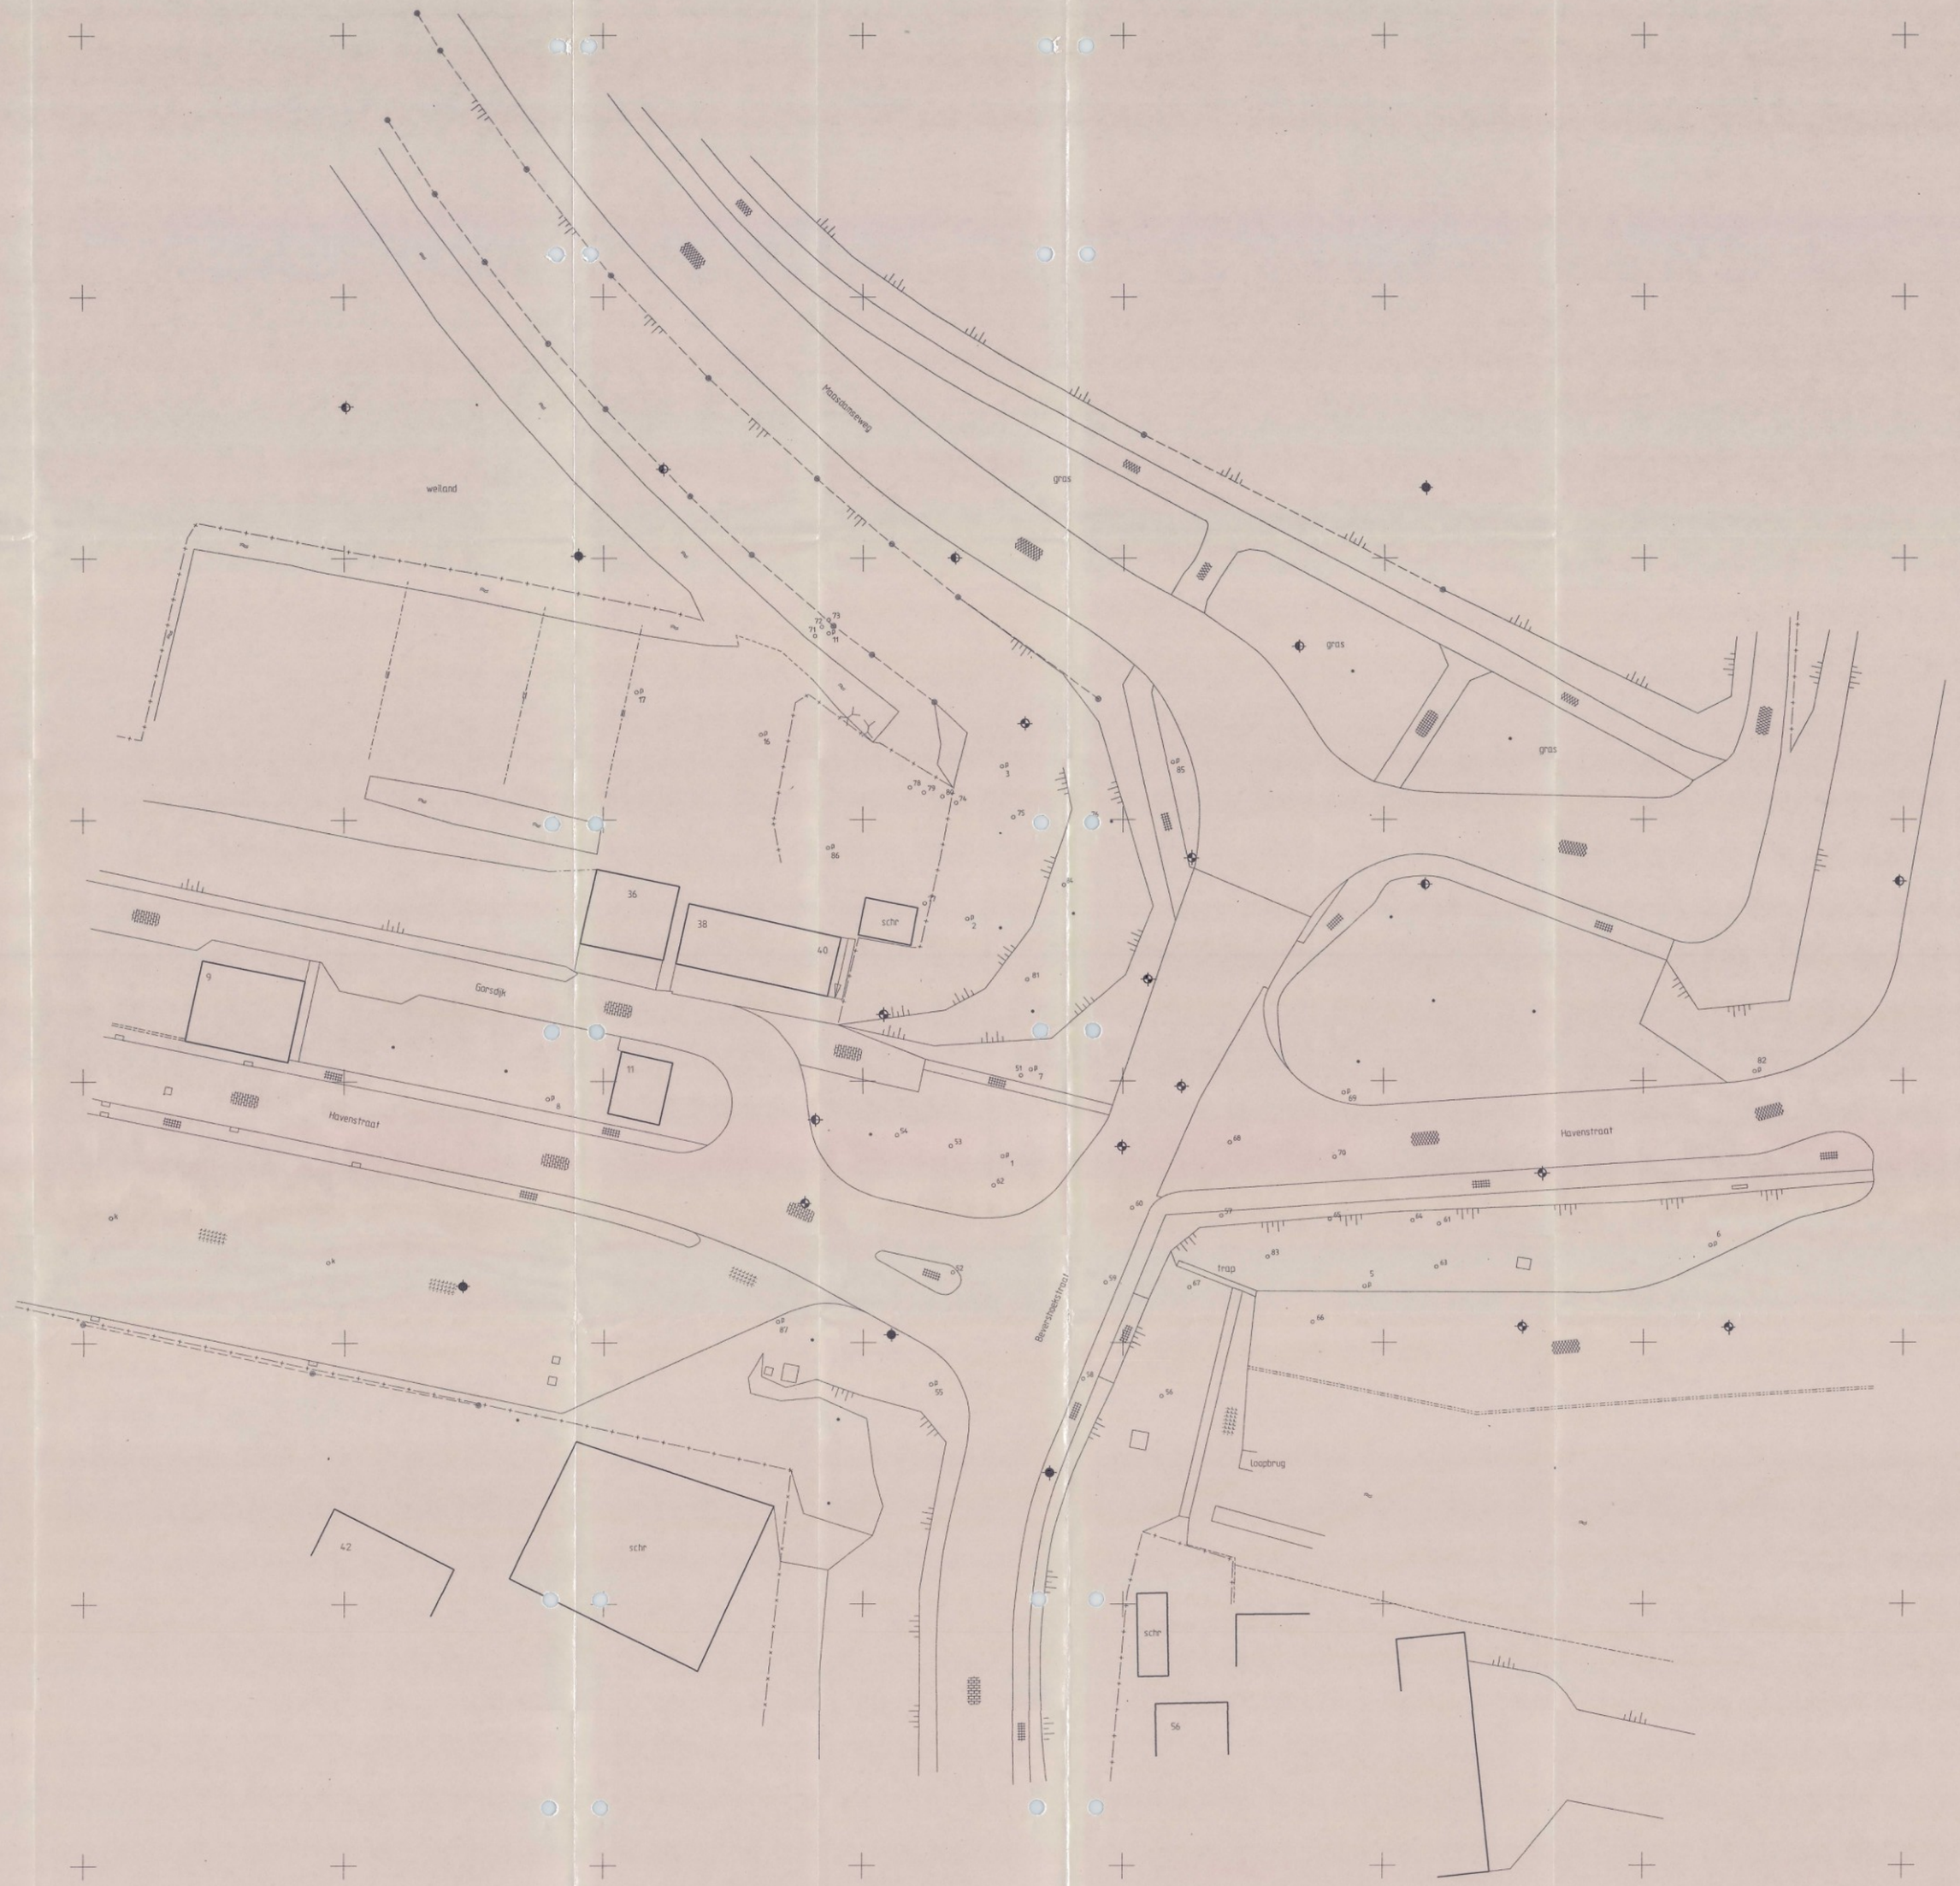

10x = uit te voeren boring tot NAP -2m

7x = uit te voeren boring met peilbuis , filterstelling circa NAP -1m tot NAP -3m

5x = uit te voeren diepe boring met meerdere peilbuizen ± 15 à 20m- mv.

VERKLARING

- Asfaltverharding
- Tegelverharding
- Klinkerverharding
- Natuursteenverharding
- Raster
- Haag
- Straatkolk
- Trottoirkolk
- Inspectieput
- Bomen
- Peilbuis met nr.
- Boring met nr.

BIJLAGE 10

Provincie Zuid-Holland. Dienst Water en Milieu.

NADER BODEMONDERZOEK
voorm. GASFABRIEKSTERREIN
TE 's GRAVENDEEL
VOORSTEL ONDERZOEKSPROGRAMMA FASE III

Datum	Get.	Corr.
07-01-92	dB.	
12-12-91	nav	

Schaal 1:250 A/0

HASKONING
Koninklijk Ingenieurs- en Architectenbureau
Barbarossastraat 35 6522 CK Nijmegen

1661.38-05