


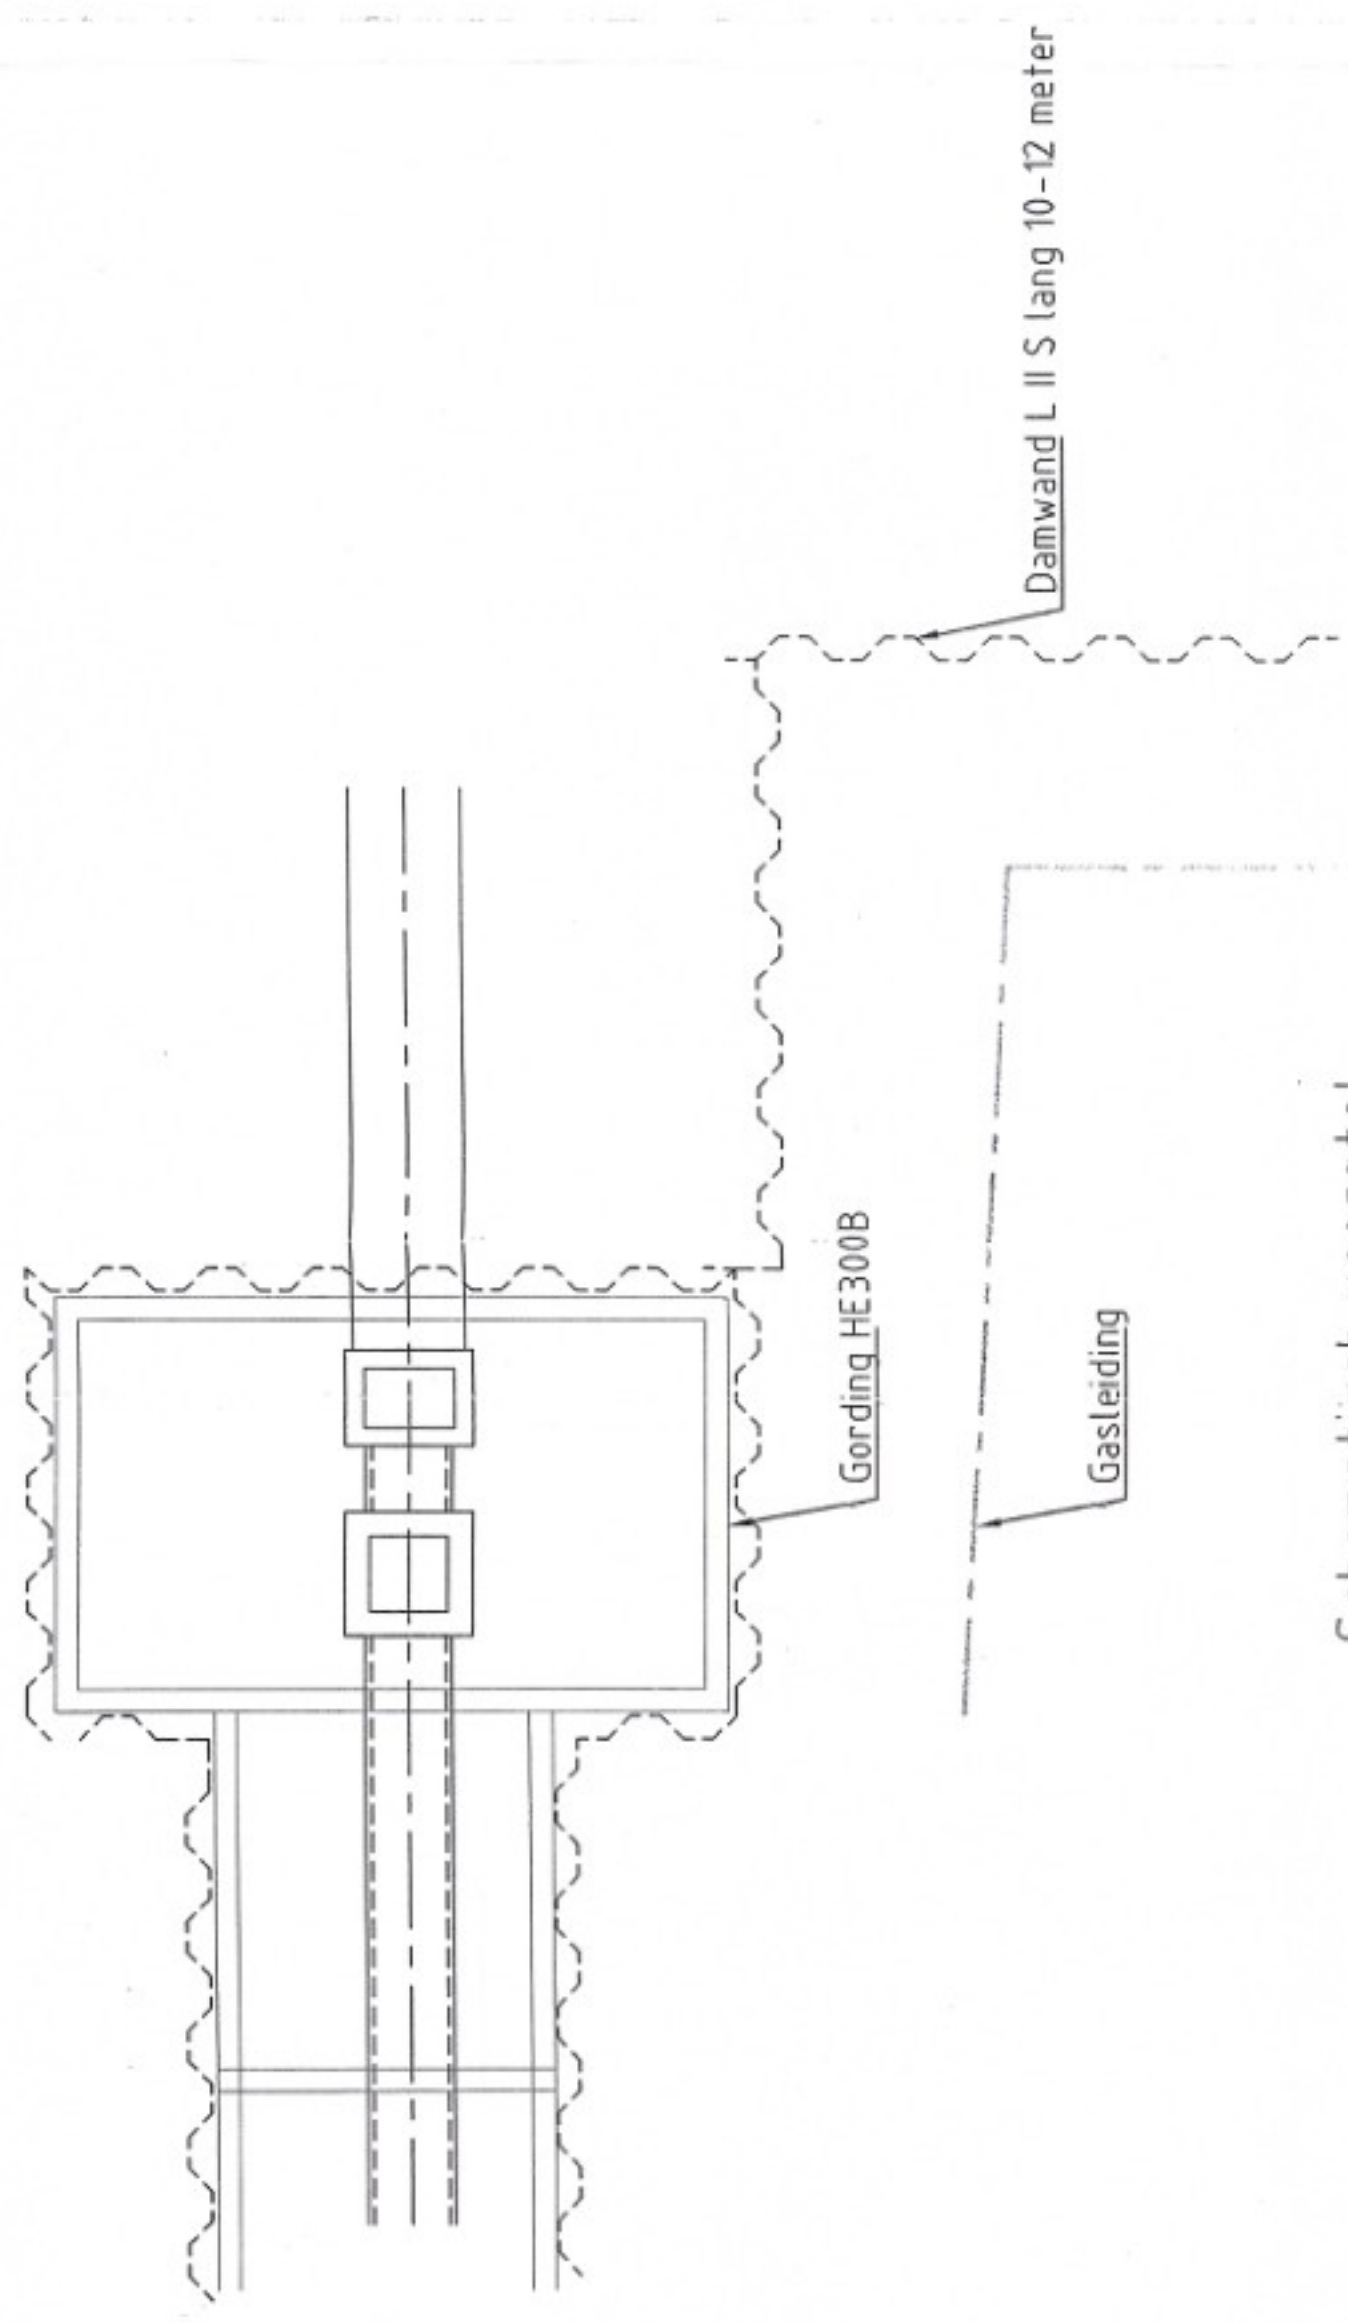


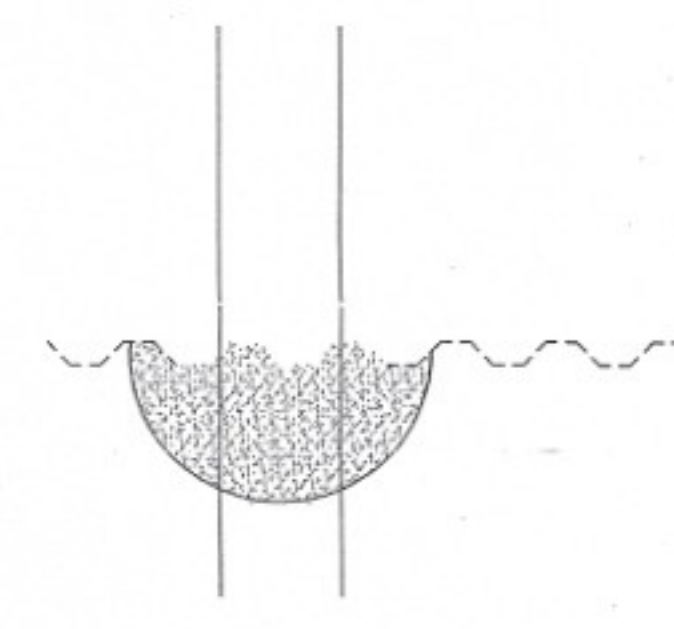

Schematisch voorstel

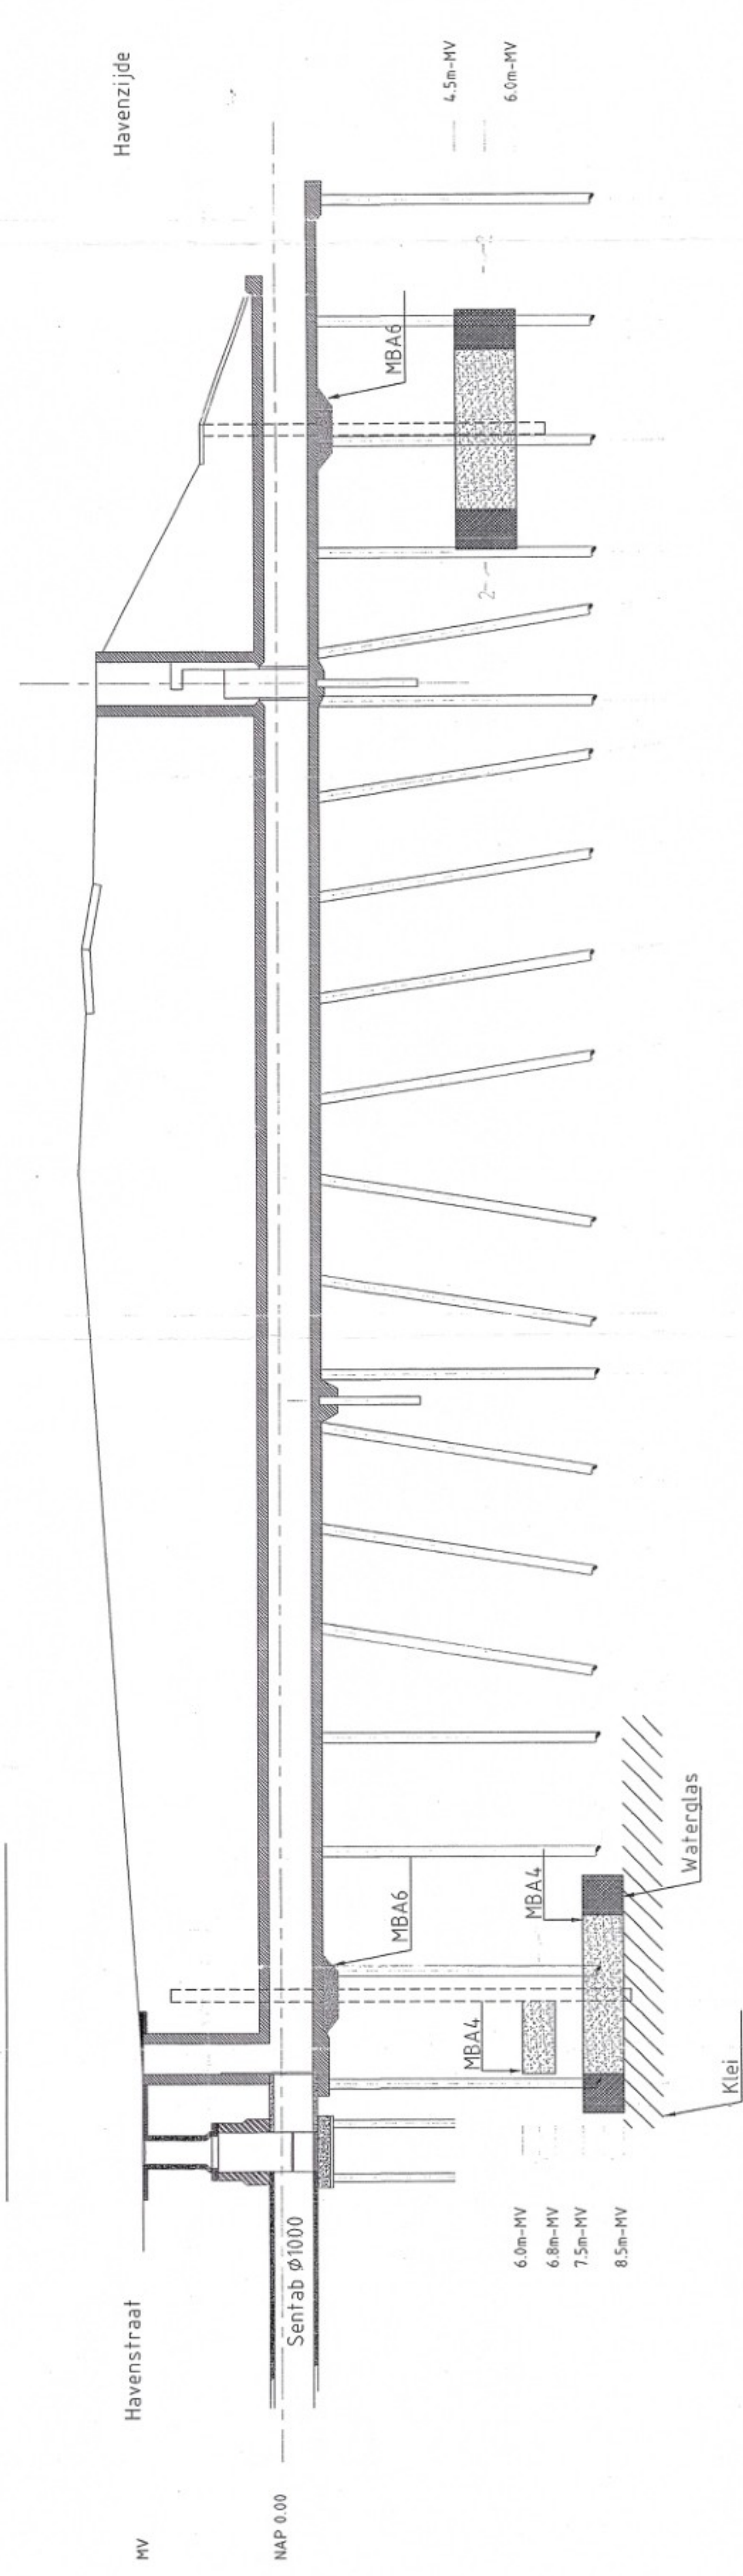

DOORSNEDE 1-1

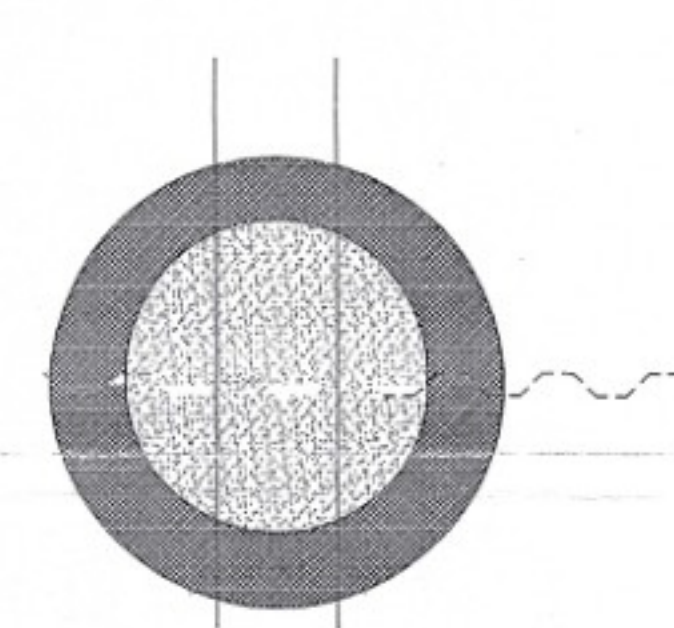

DOORSNEDE 2-2

NOOT

- t.p.v. holle ruimte onder duiker MBA6
- t.p.v. homogene laag MBA4
- t.p.v. in homogene laag MBA4 ingesloten in waterglas
- t.p.v. in homogene laag MBA4 ingesloten in waterglas
- Maten in mm tenzij anders wordt vermeld

BIJLAGE 2.2

ONTWERP
WBB-ZH/155/002

Revisie	Opdrachtgever	Opdracht	Opdrachtgever
	Provincie Zuid-Holland	Dienst water en milieu	
Staat	1:100	18-4-96	
Edi	A.S.		
Ge			

Ontwerp: 34.15-4-238
Type: A 1

ONTWERP VOORMALIGE GASFABRIEK KRUISING DUIKER WATERSCHAP/DAMWAND

NBM MILIEU BV

Dr. van Stratenweg 15, Postbus 1007, Gorinchem, tel. 0183 446700, fax 447256.