


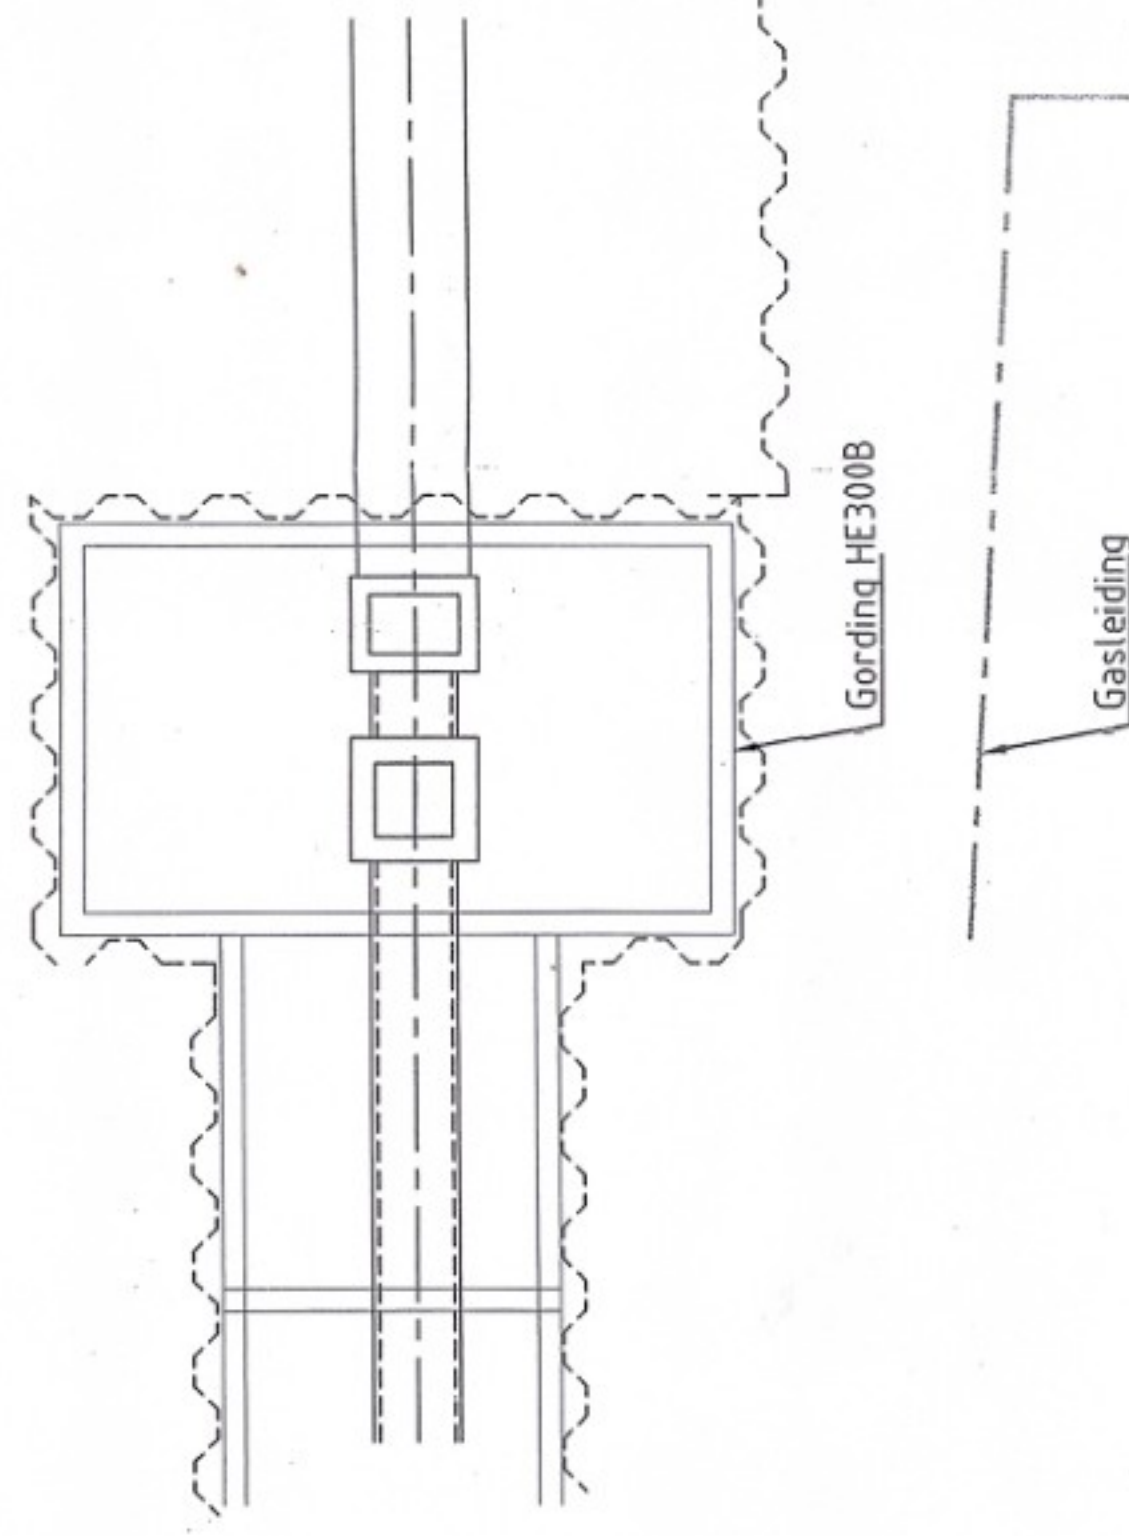


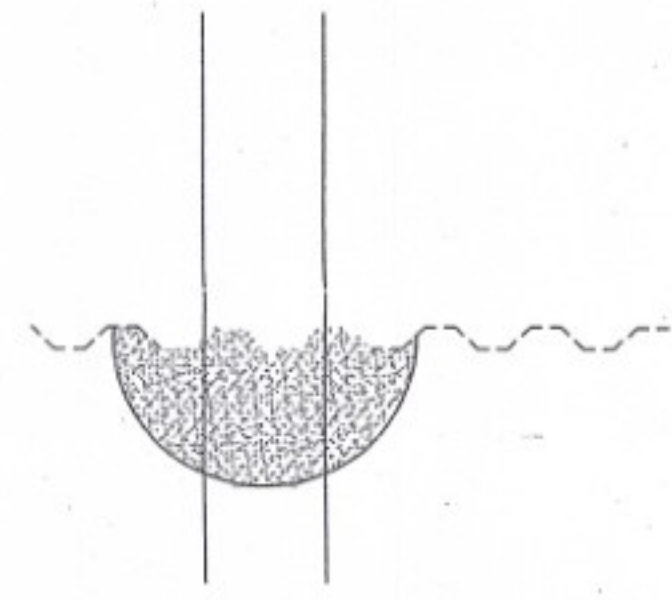

Schematisch voorstel

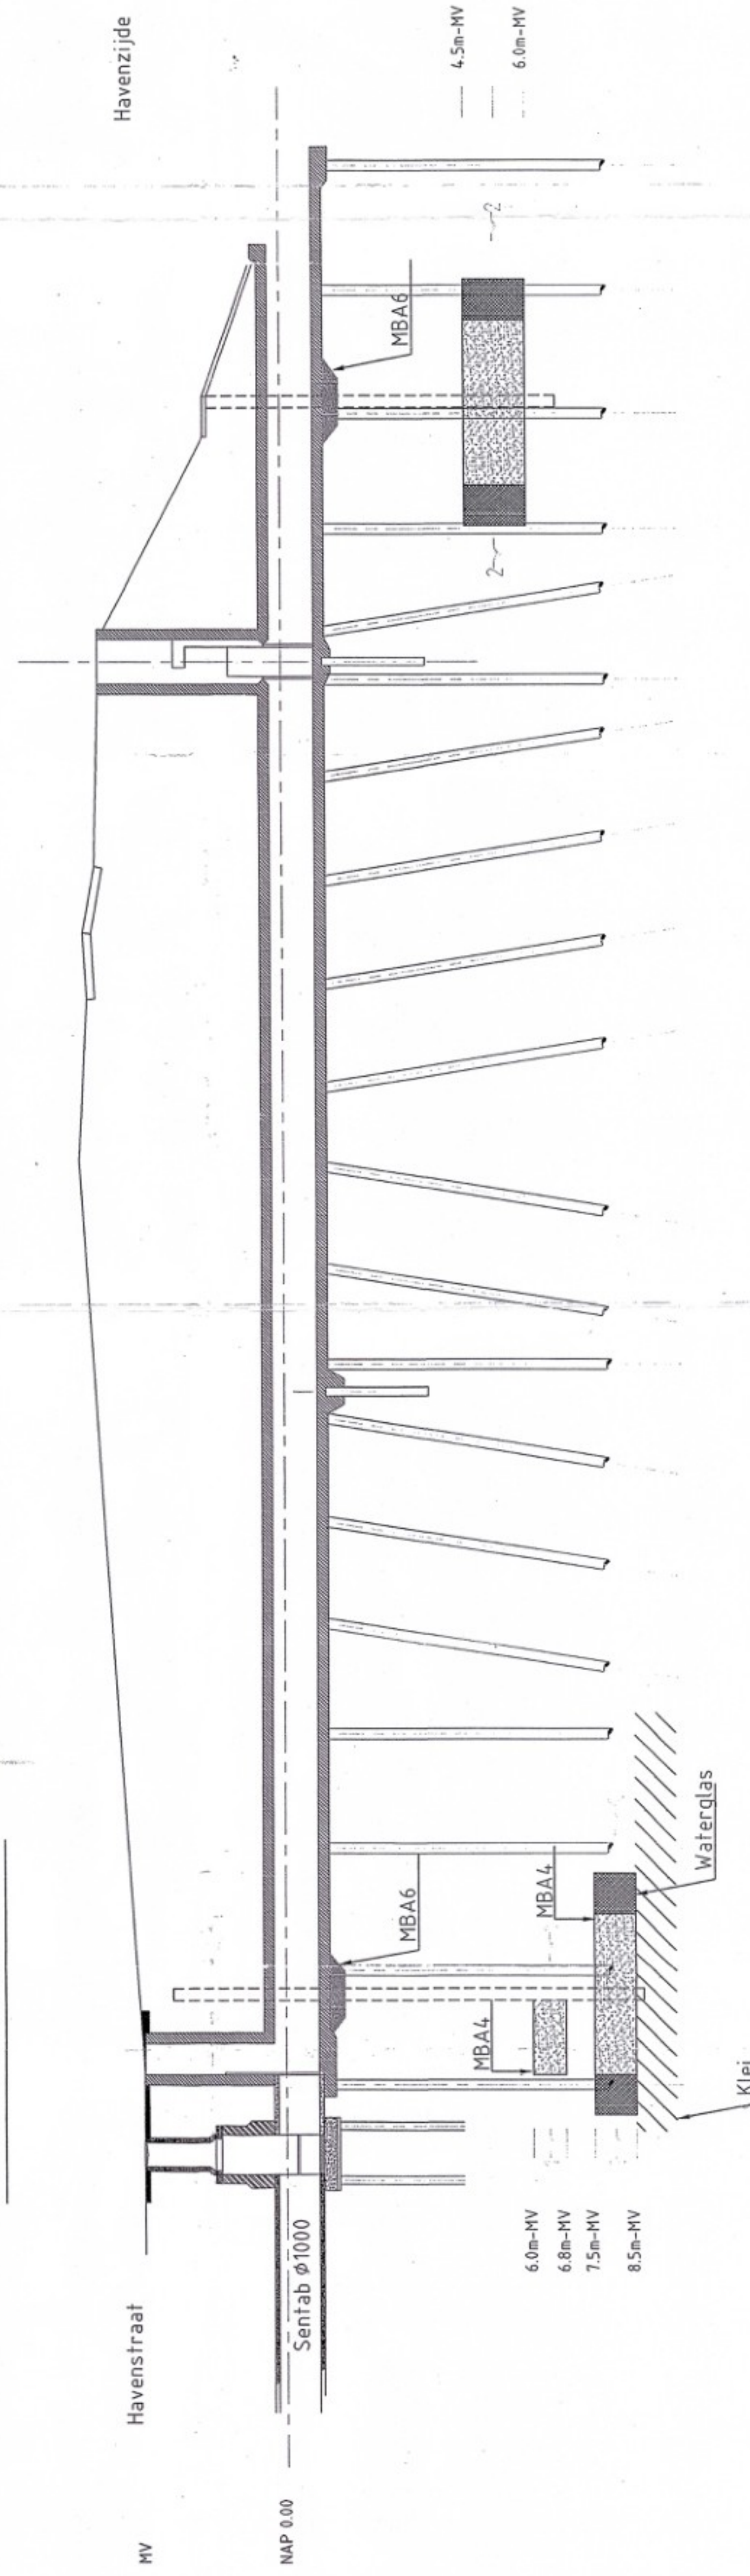

DOORSNEDE 1-1

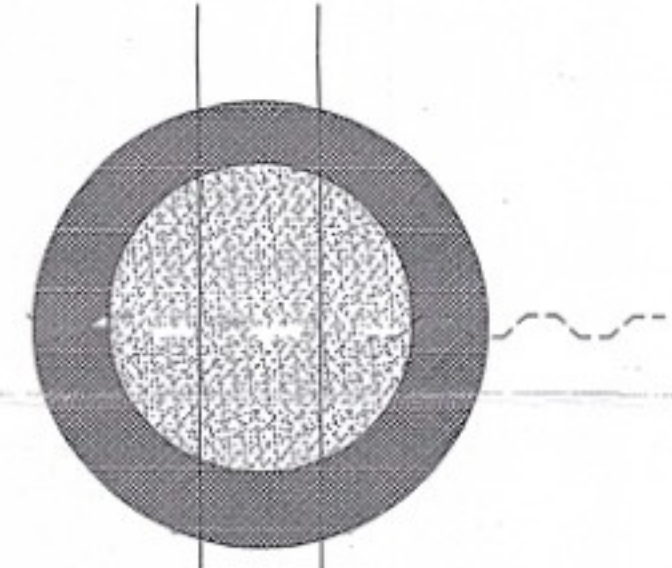

DOORSNEDE 2-2

NOOT

- t.p.v. holle ruimte onder duiker MBA6
- t.p.v. homogene laag MBA4
- t.p.v. in homogene laag MBA4 ingesloten in waterglas
- t.p.v. in homogene laag MBA4 ingesloten in waterglas
- Maten in mm tenzij anders wordt vermeld