


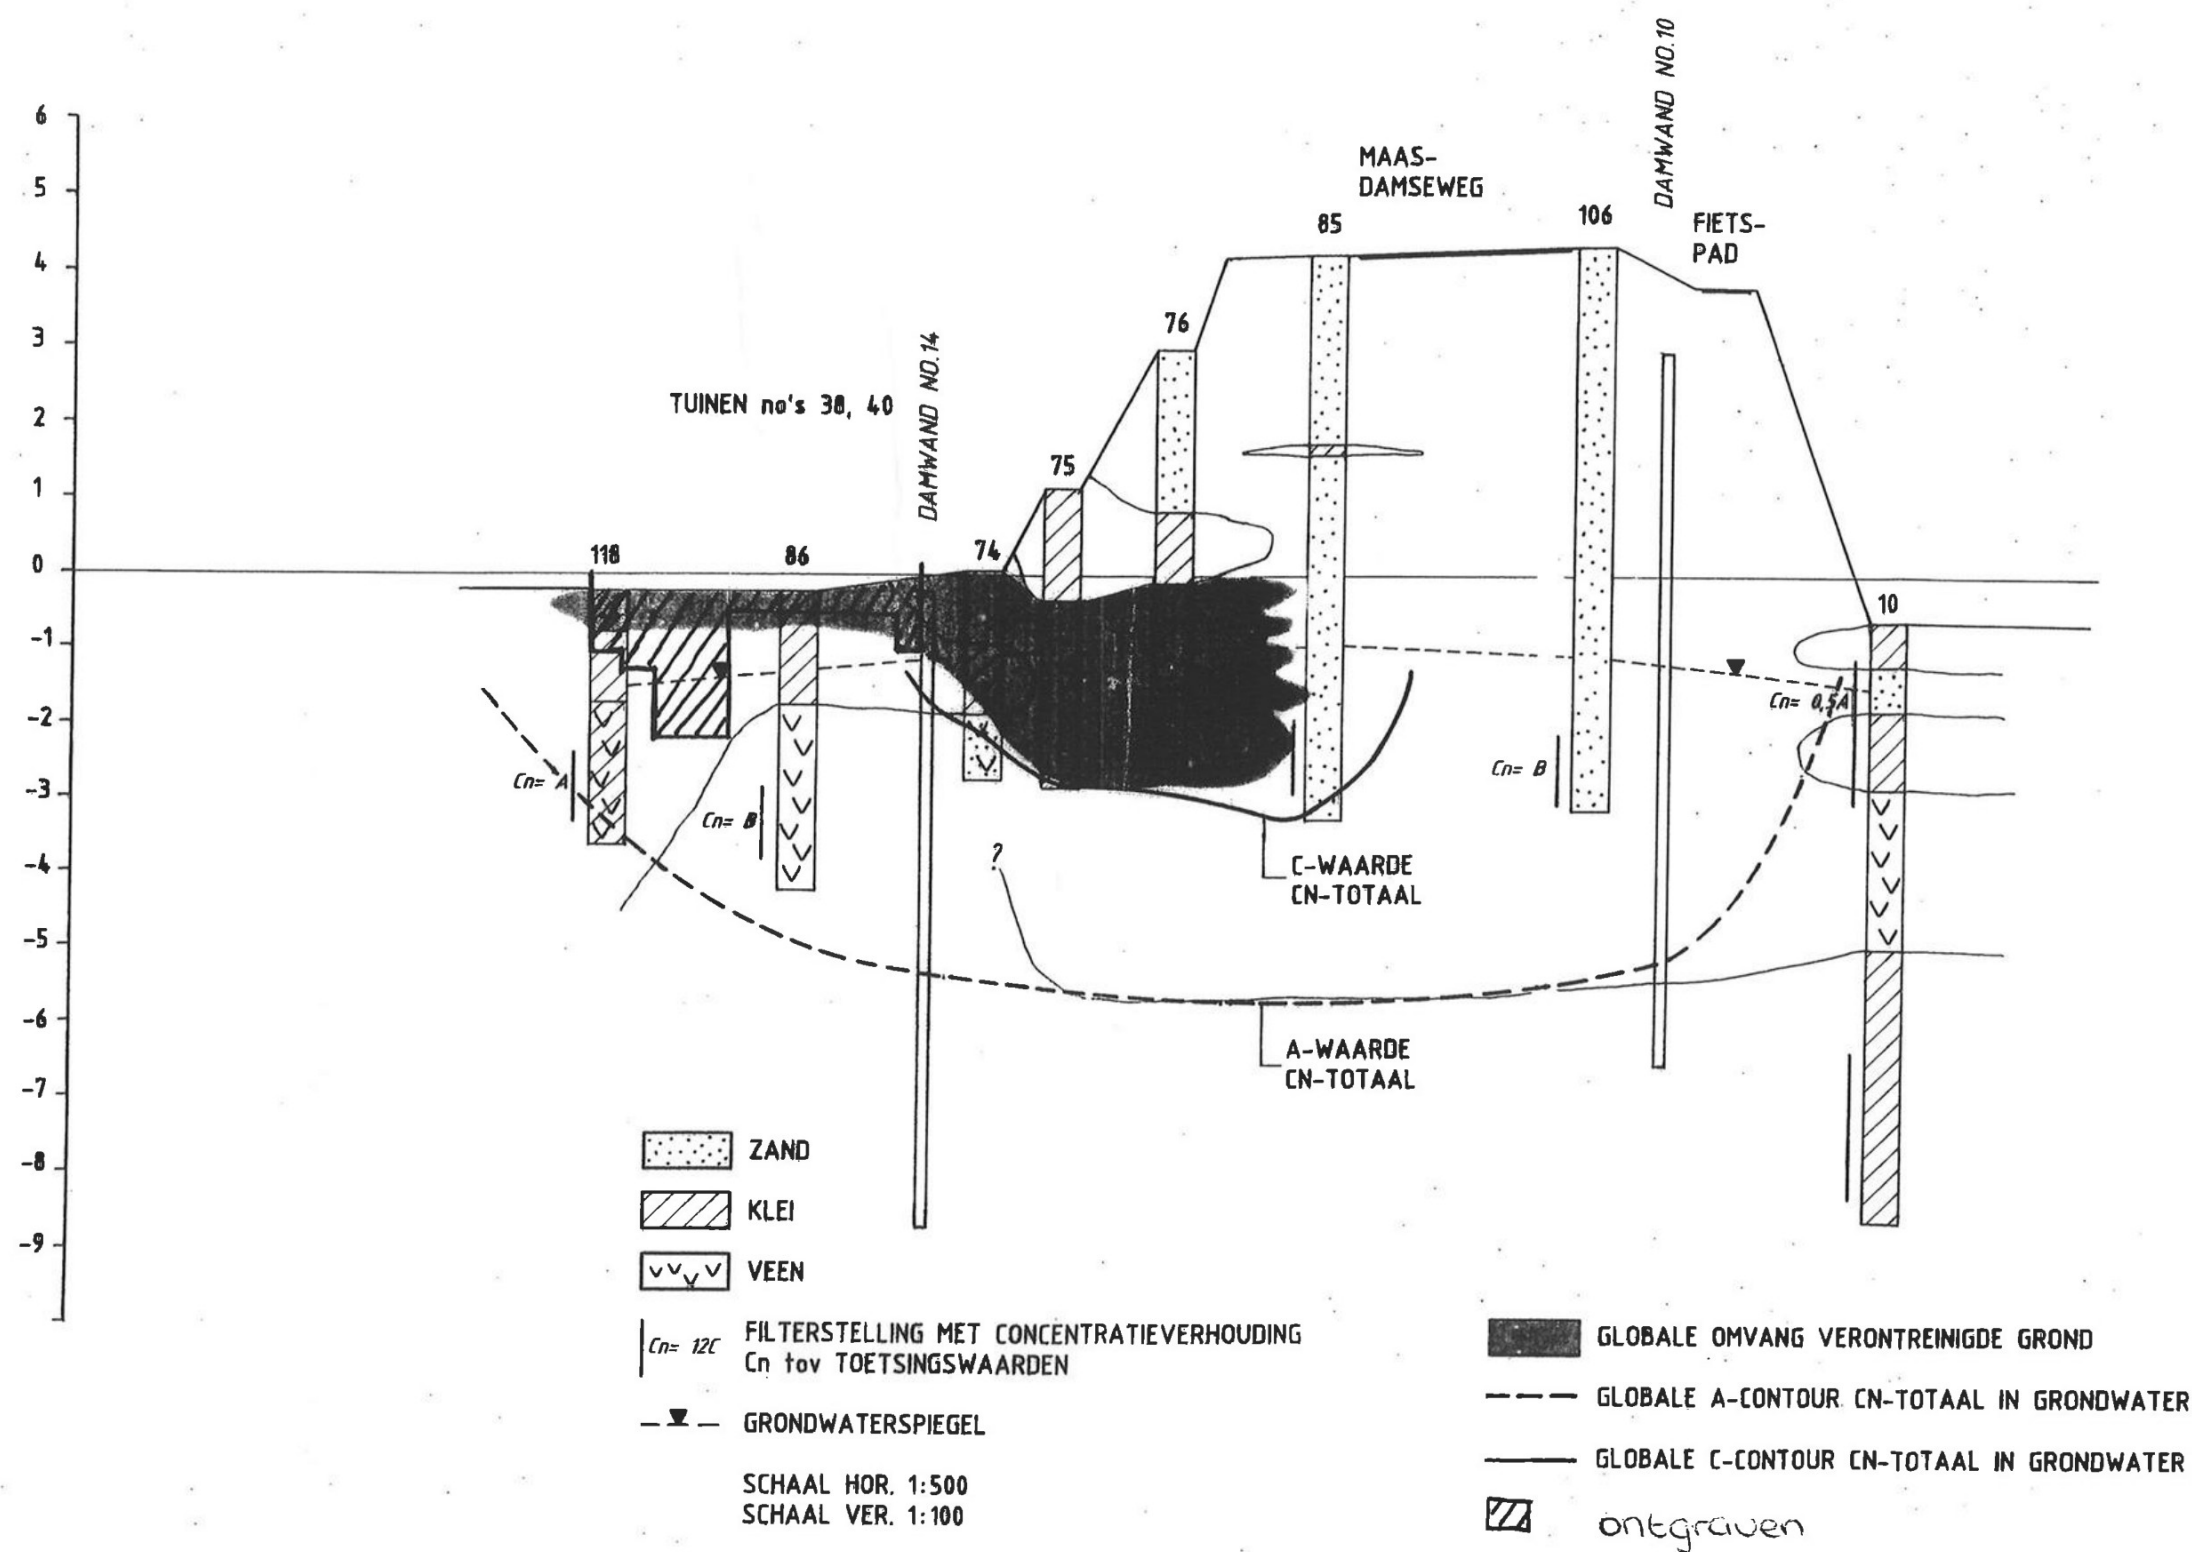

PROVINCIE ZUID HOLLAND


**HASKONING**


Koninklijk Ingenieurs- en Architectenbureau

1661.38-33

SANERINGSPLAN
VML GASFABRIEKSTERREIN
TE 's-GRAVENDEEL
PROFIEL 3

Datum	Grp	Corr
2-1-99	HH	
4-5-99	HH	
02-07-99	nse	
29-6-99	HH	
Schaal ZIE TEKENING		

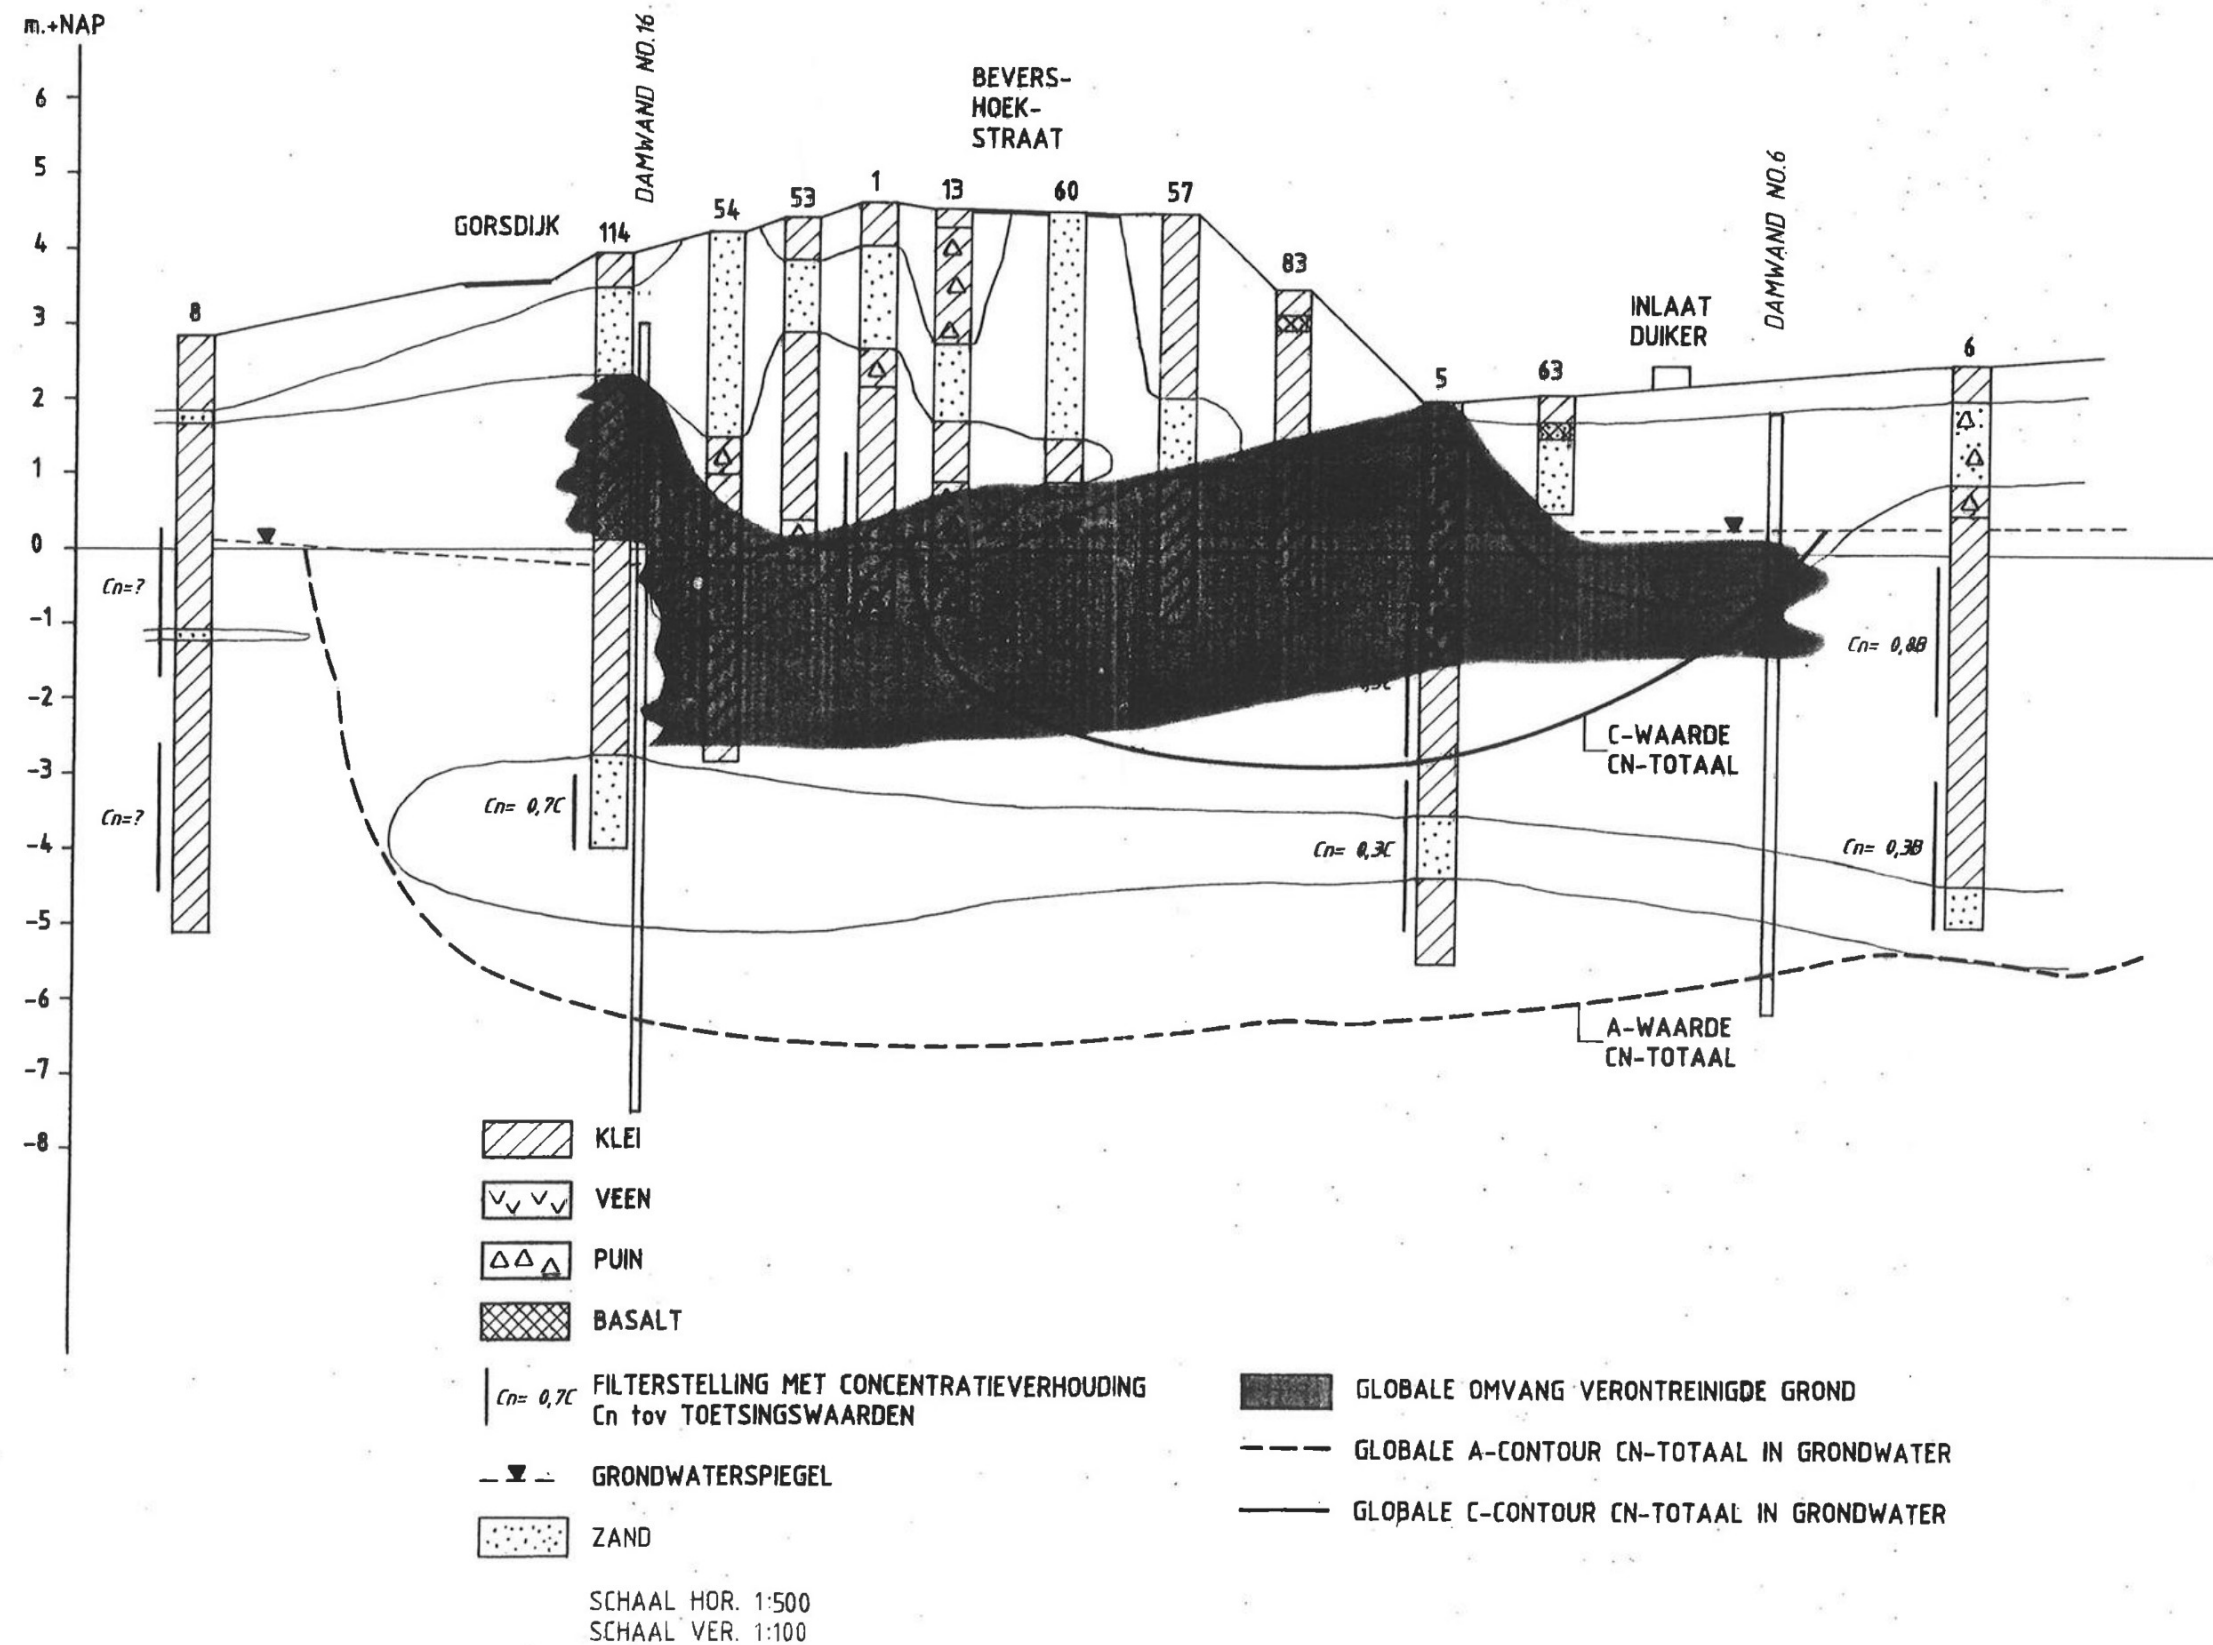

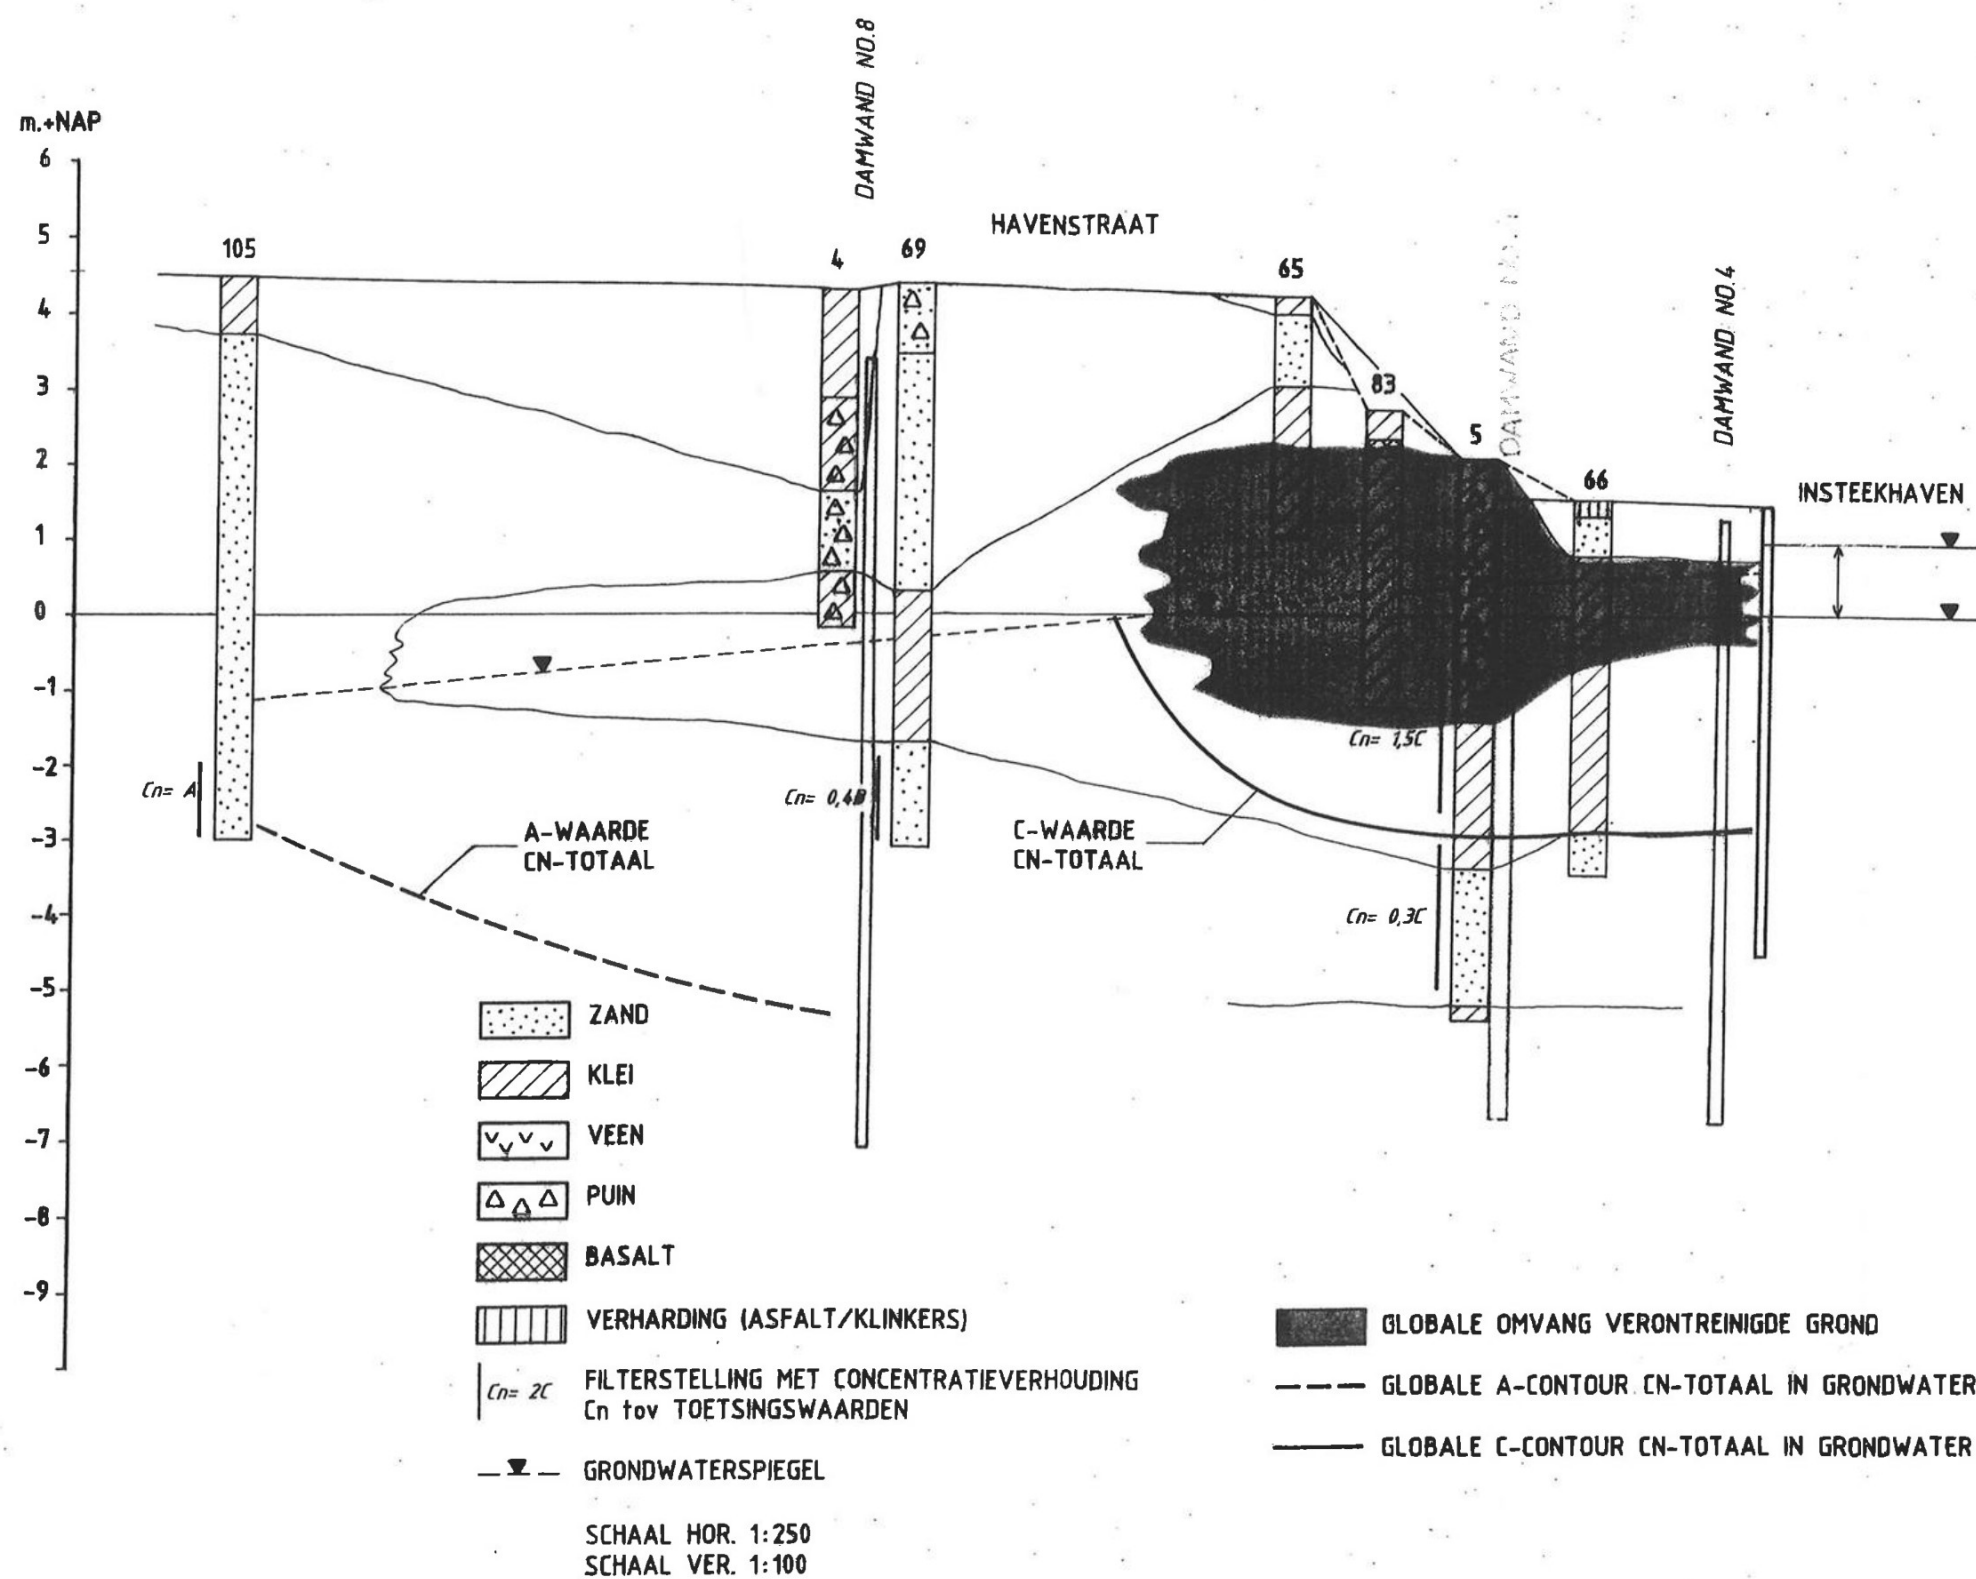

PROVINCIE ZUID HOLLAND




HASKONING

Koninklijk Ingenieurs- en Architectenbureau

1661.38-35

SANERINGSPLAN
VML GASFABRIEKSTERREIN
TE 's-GRAVENDEEL
PROFIEL 5

Datum	Ge	Gpr
11-1-94	HH	
4-5-94	HH	
02-07-94	MSR	
11-1-94	HH	
Schaal		

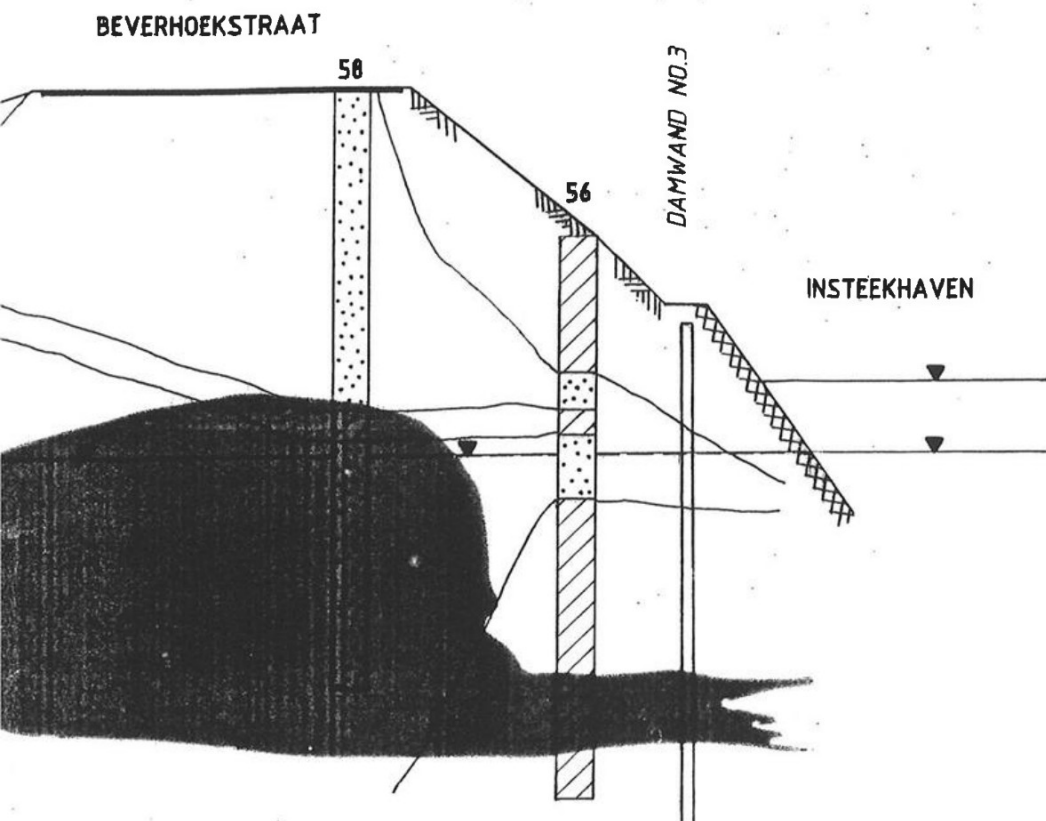

ZAND

KLEI

VEEN

PUIN

BASALT

FILTERSTELLING MET CONCENTRATIEVERHOUDING
Cn tov TOETSINGSWAARDEN

GRONDWATERSPIEGEL

SCHAAL HOR. 1:250

SCHAAL VER. 1:100

PROVINCIE ZUID HOLLAND



HASKONING

Koninklijk Ingenieurs- en Architectenbureau

1661.38-36

SANERINGSPLAN
VML GASFABRIEKSTERREIN
TE 's-GRAVENDEEL
PROFIEL 6

Datum	Ge	Corr
21-1-84	MM	
11-5-84	MM	
02-02-85	MM	
30-6-85	MM	
Schaal		