
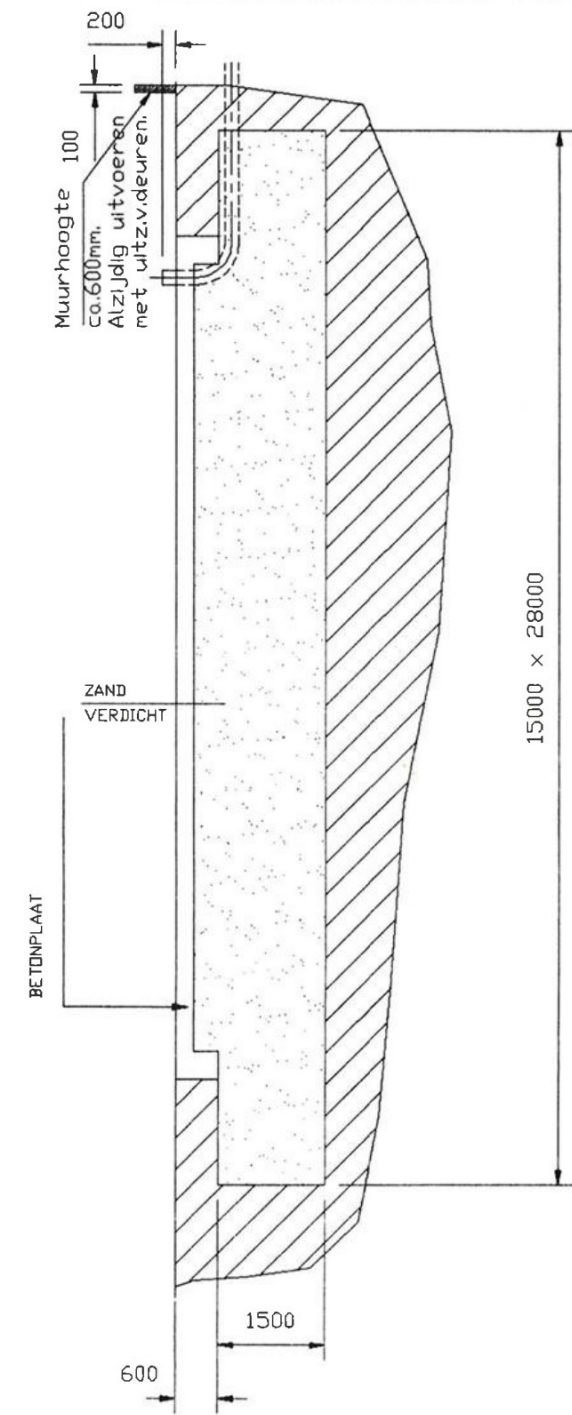


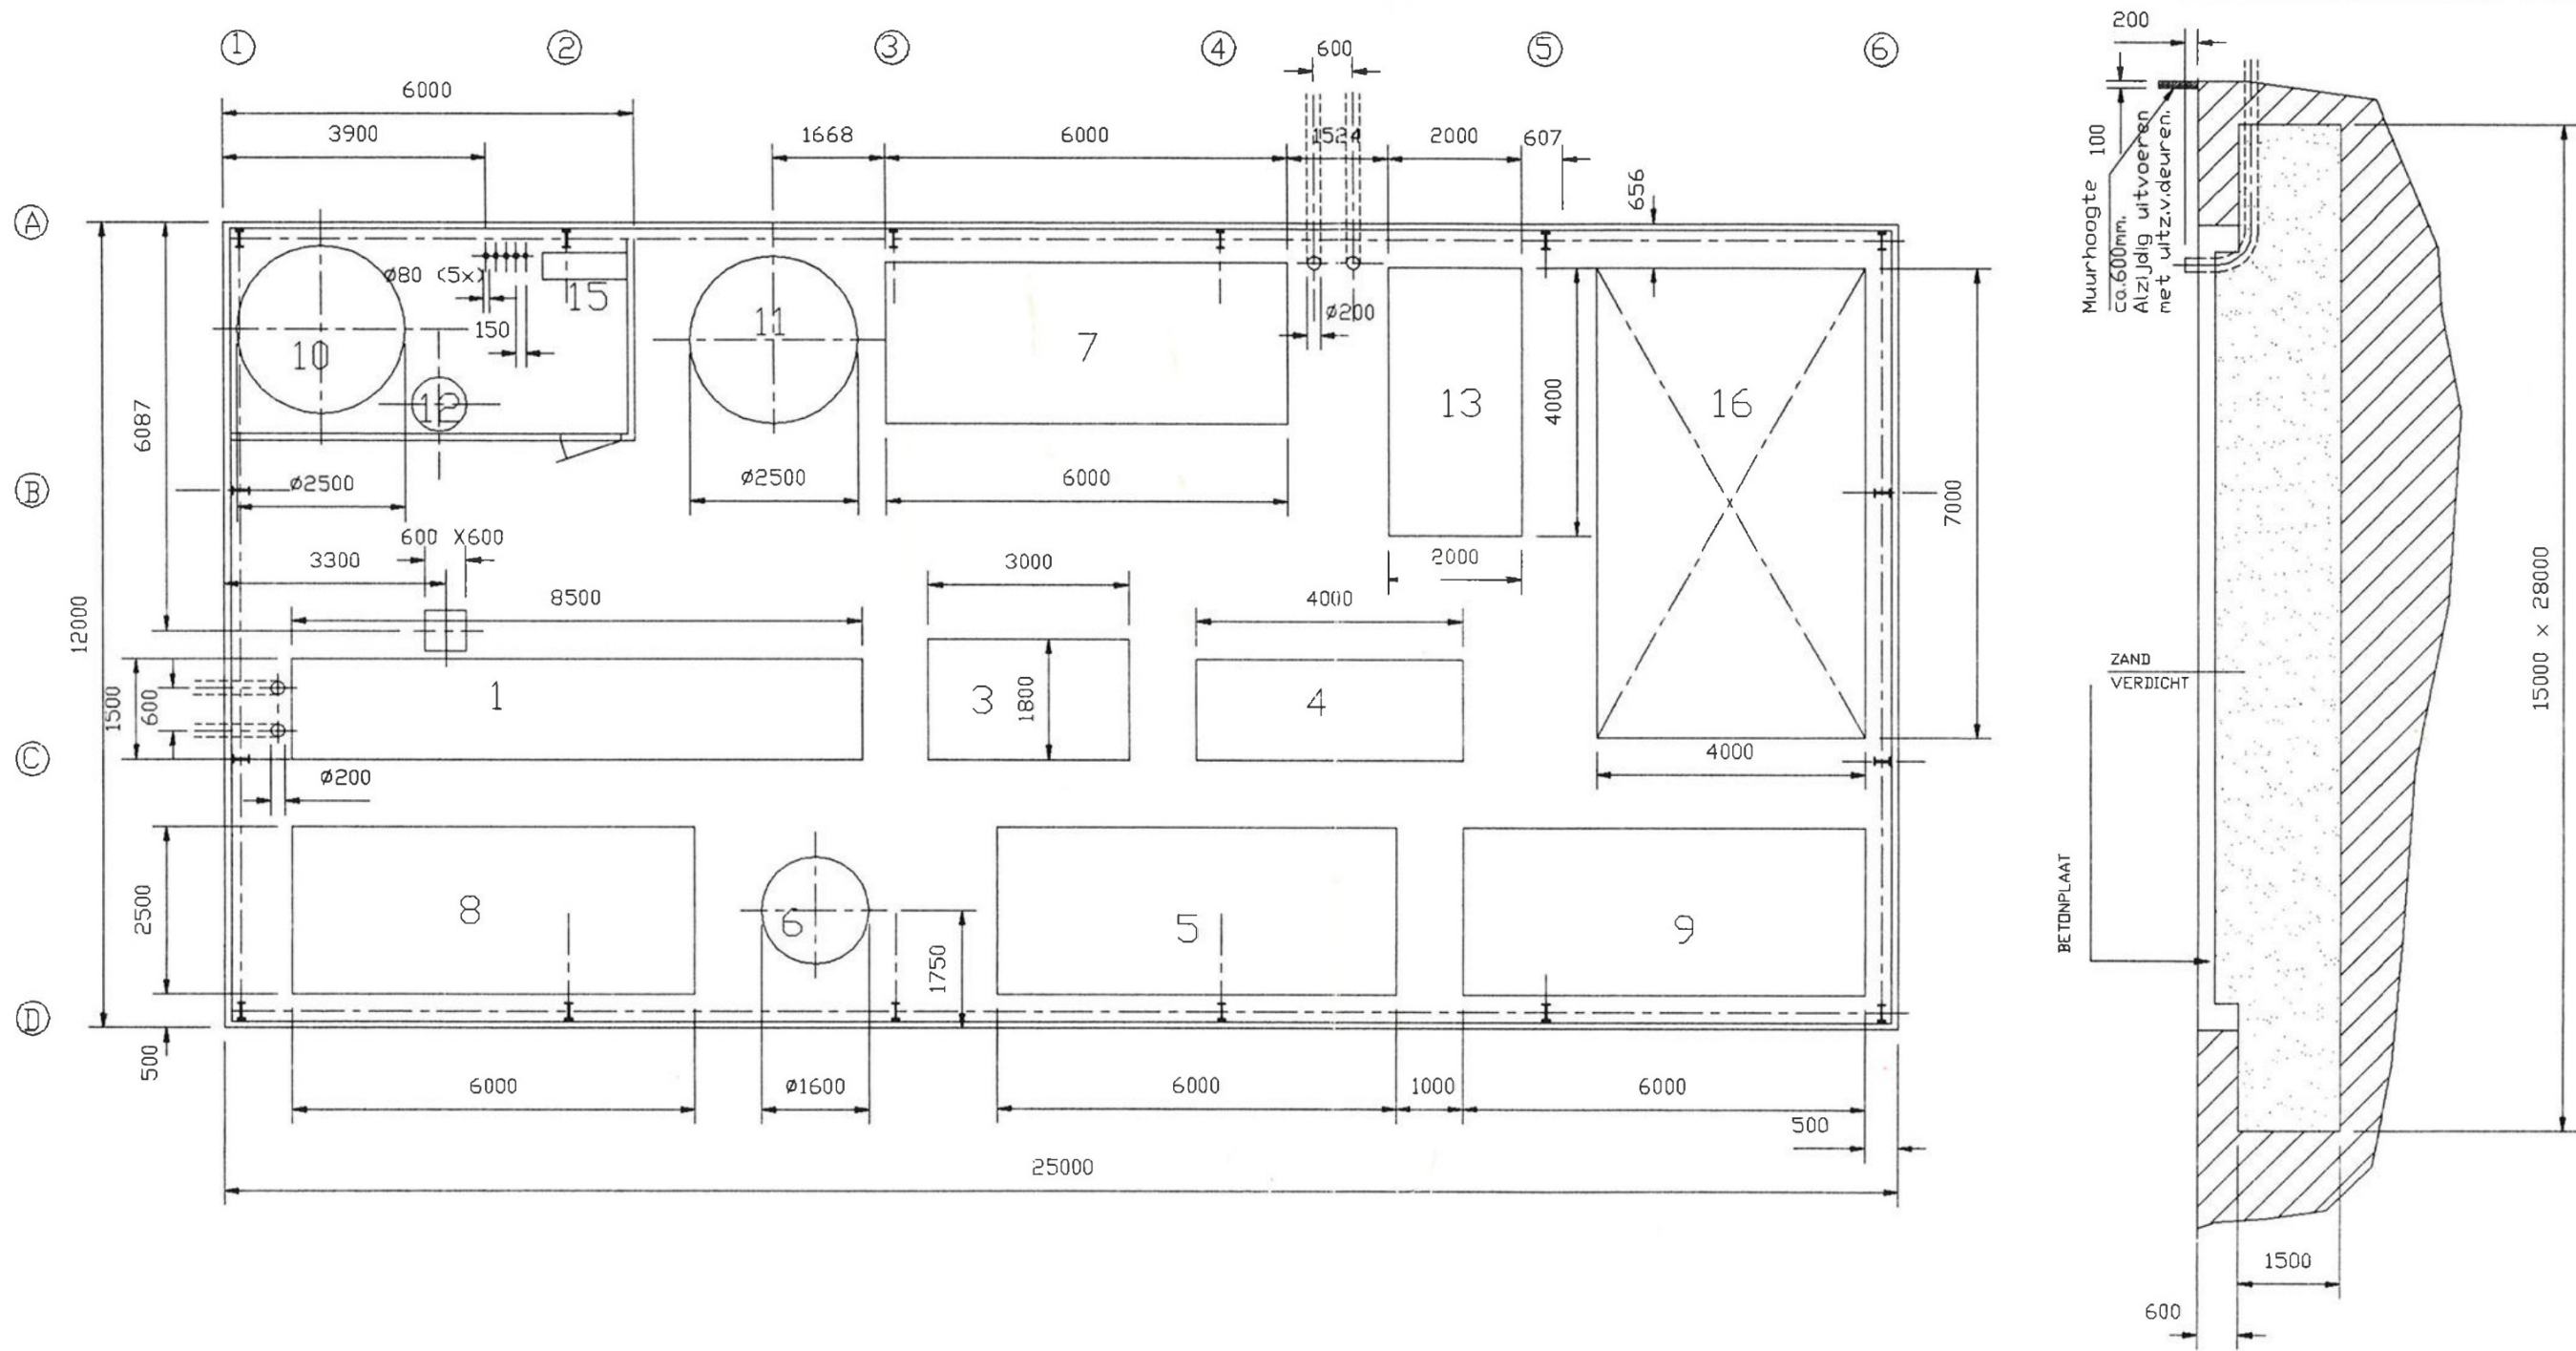

BELASTINGEN OP PLAAT			BELASTINGEN OP PLAAT		
1	200	kN	A1+5	15	kN
2	100	kN	D1+5	15	kN
3	100	kN	A2+3+4	20	kN
4	100	kN	D2+3+4	20	kN
5	333	kN	B5	7.5	kN
6	60	kN	C5	7.5	kN
7	300	kN	B1	10	kN
8	500	kN	C1	10	kN
9	333	kN			
10	70	kN			
11	70	kN			
12	10	kN			
13	35	kN			
14	5	kN			
15	5	kN			
16	300	kN			

Belasting verdeeld over vlak met nummer

Kolondruk

Betonplaat
 Betonkwaliteit minimaal B23
 Totale dikte 250 mm
 Betondekking minimaal 30 mm
 Geen afwerklaag toepassen
 Bovenkant d.m.v. vlindersen vlakken
 Plaat op afschot naar pompput (1%)
 Grondverbetering toepassen.
 Maten in mm!!!

1	6-2-1995	Wijziging indeling en grootte betonplaat	
Revisie	Datum	Omschrijving	
Schaal: 1:50	Datum:	Opdrachtgever:	
Get: A.S.	27-1-95		
Get:			
Omschrijving			
Optredende belastingen hal te 'S Gravendeel			
Tekening: 3415-4-54/1	Formaat	Project	
Bladnr: (van de bladen)	A 1		
NBM BODEMSANERING BV			