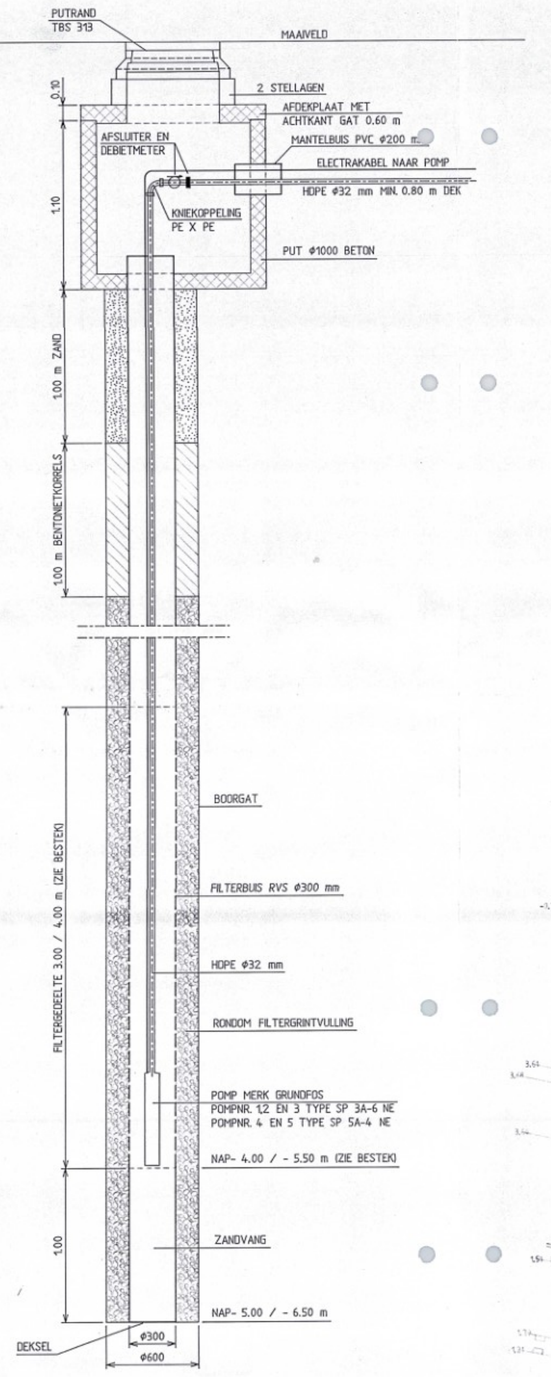

DOORSNEDE BEMALINGSFILTER

SCHAAL 1:20

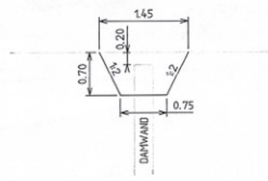

PRINCIPE ONTGRAVING BIJ 0.20 DEK

SCHAAL 1:50

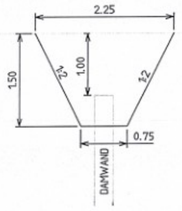

PRINCIPE ONTGRAVING BIJ 1.00 DEK

SCHAAL 1:50

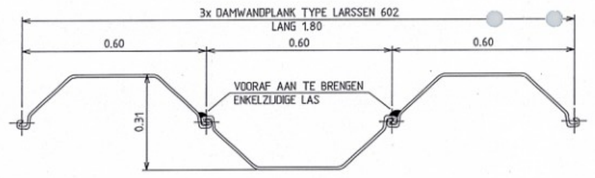

PRINCIPE DETAIL DAMWANDSCHOT

SCHAAL 1:10

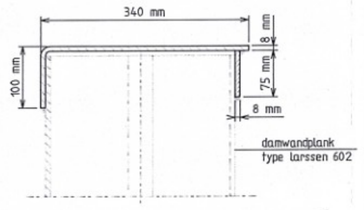

DETAIL DEKSLOOF T.P.V. KRUISING KABELS EN LEIDINGEN

SCHAAL 1:5

SITUATIE

SCHAAL 1:250

LEGENDA

- 2 ——— POMPPUT MET NUMMER EN AFVOERLEIDING ø 32 mm HDPE
- ——— AANVOERLEIDING ø 50 mm HDPE T.B.V. INFILTRATIE
- ——— INFILTRATIEPUT MET AANVOERLEIDING ø 32 mm HDPE EN INFILTRATIELEIDING ø 80 mm HDPE
- 11-20.7x12 DAMWAND 1 m BENEDEN MAAIVELD MET SEGMENT-NUMMER-AFSTAND x LENGTE PLANK
- ——— DAMWAND VARIABEL 0.20 - 1 m BENEDEN MAAIVELD
- ——— DAMWAND 0.20 m BENEDEN MAAIVELD
- ——— DAMWAND, KWELSCHERM, 1 m BENEDEN MAAIVELD
- ASFALT FREZEN STROOK 0.50 m BREED
- 13/15x25cm OPSLUITBAND MET AFMETING IN CM
- X TE VERWIJDEREN BOOM
- R1 TE PLAATSEN PEILBUIS T.B.V. REGULERING GRONDWATER

T.P.V. KRUISING DAMWAND MET NUTSBEDRIJVEN EEN DEKSLOOF VAN 1.2 m BREED AANBRENGEN OP DE DAMWAND

ALLE MATEN IN METERS TENZIJ ANDERS AANGEGEVEN

ALLE HOOGTES IN METERS T.O.V. N.A.P. TENZIJ ANDERS AANGEGEVEN

VOOR DOORSNEDE I-I ZIE TEK. 1661.A0440.B0-002

BESTAANDE NUTSBEDRIJVEN

- N.V. R.E.D. - gasleiding
- N.V. R.E.D. - centrale antenne
- N.V. R.E.D. - lsp. + hsp. + ov.
- STICHTING BRONWATERLEIDING HOEKSE WAARD - waterleiding
- PTT - telefoonkabel
- W.S. DE GROOTE WAARD - BETONDUIKER

VOOR DE EXACTE LIGGING VAN DE NUTSLEIDINGEN IS EEN KLIC-MELDING VEREIST

BESTAANDE SITUATIE

- Asfaltverharding
- Tegelverharding
- Klinkerverharding
- Natuursteenverharding
- Raster
- Haag
- Straatkolk
- Trottoirkolk
- Inspectieput
- Bomen
- Hoogtecijfers
- bolder

PROVINCIE ZUID-HOLLAND

SANERING
VOORMALIGE GASFABRIEK
TE 's GRAVENDEEL
SITUATIE EN DETAILS

BESTEKSTEKENING

	Datum	Get.	Corr.	
	13-10-94	JSo		B
	16-09-94	JSo		
	Schaal als aangegeven			A0

HASKONING
Regionale vestiging Steenwijk

1661.A0440.B0
-001