


# RENVOOI DAKAANZICHT

## DAKEN

- spuur: afmeting, ingekloofhoogte etc. (vigs. opg. cons.)
- positie ter goedkeuring architect, kleur: als gevelbedekking
- dakvoerpunt h.w., exacte aantal / posities vigs. opg. inst. adviseur/installateur
- inpandige noodafvoer, afmeting en aantal vigs. opg. consr. / inst. adviseur / installateur
- vloeren zichtbaar in buitengevel op maatwerkvoorz. aanbrengen (exacte posities door h.w. op te geven, ter goedkeuring architect, kleur.)
- + hemelwaterafvoer / vuilwaterafvoer (standaardvlig.) (vigs. opg. inst. adv.)
- max. afschotrichting, bijv. dakafschot, e.e.a. vigs. opg. consr.
- groen dak
- daktegels op lepeldragere (breedte bopdaad 100mm)
- positie tegelrand op het dak afstemmen op positie installatie

## DIVERSEN

- Het op tekening aangegeven ledingsverloop l.b.v. h.w. is een principe; exact ledingsverloop, dimensionering en aantal daklijnen is door installateur ter goedkeuring adviseur
- dakdoorvoeren getoetst uitvoeren
- dakdoorvoeren, dakopstand l.b.v. installatie waterdicht inwerken
- valbeveiliging volgens ARBO-eisen
- installatie op het dak vigs. opg. installateur, exacte positieafmetingen vooraf ter goedkeuring architect aanbieden!
- inpandige hemelwaterafvoeren thermisch en akoestisch isoleren
- i.v.m. veilig onderhoud op / aan het gebouw (gevels, daken, etc.) raden uit te werken voorzieningen opzetten die voldoen aan het gesteld in het bouwbesluit 2012, afs. 6.12 en de ARBO-eisen

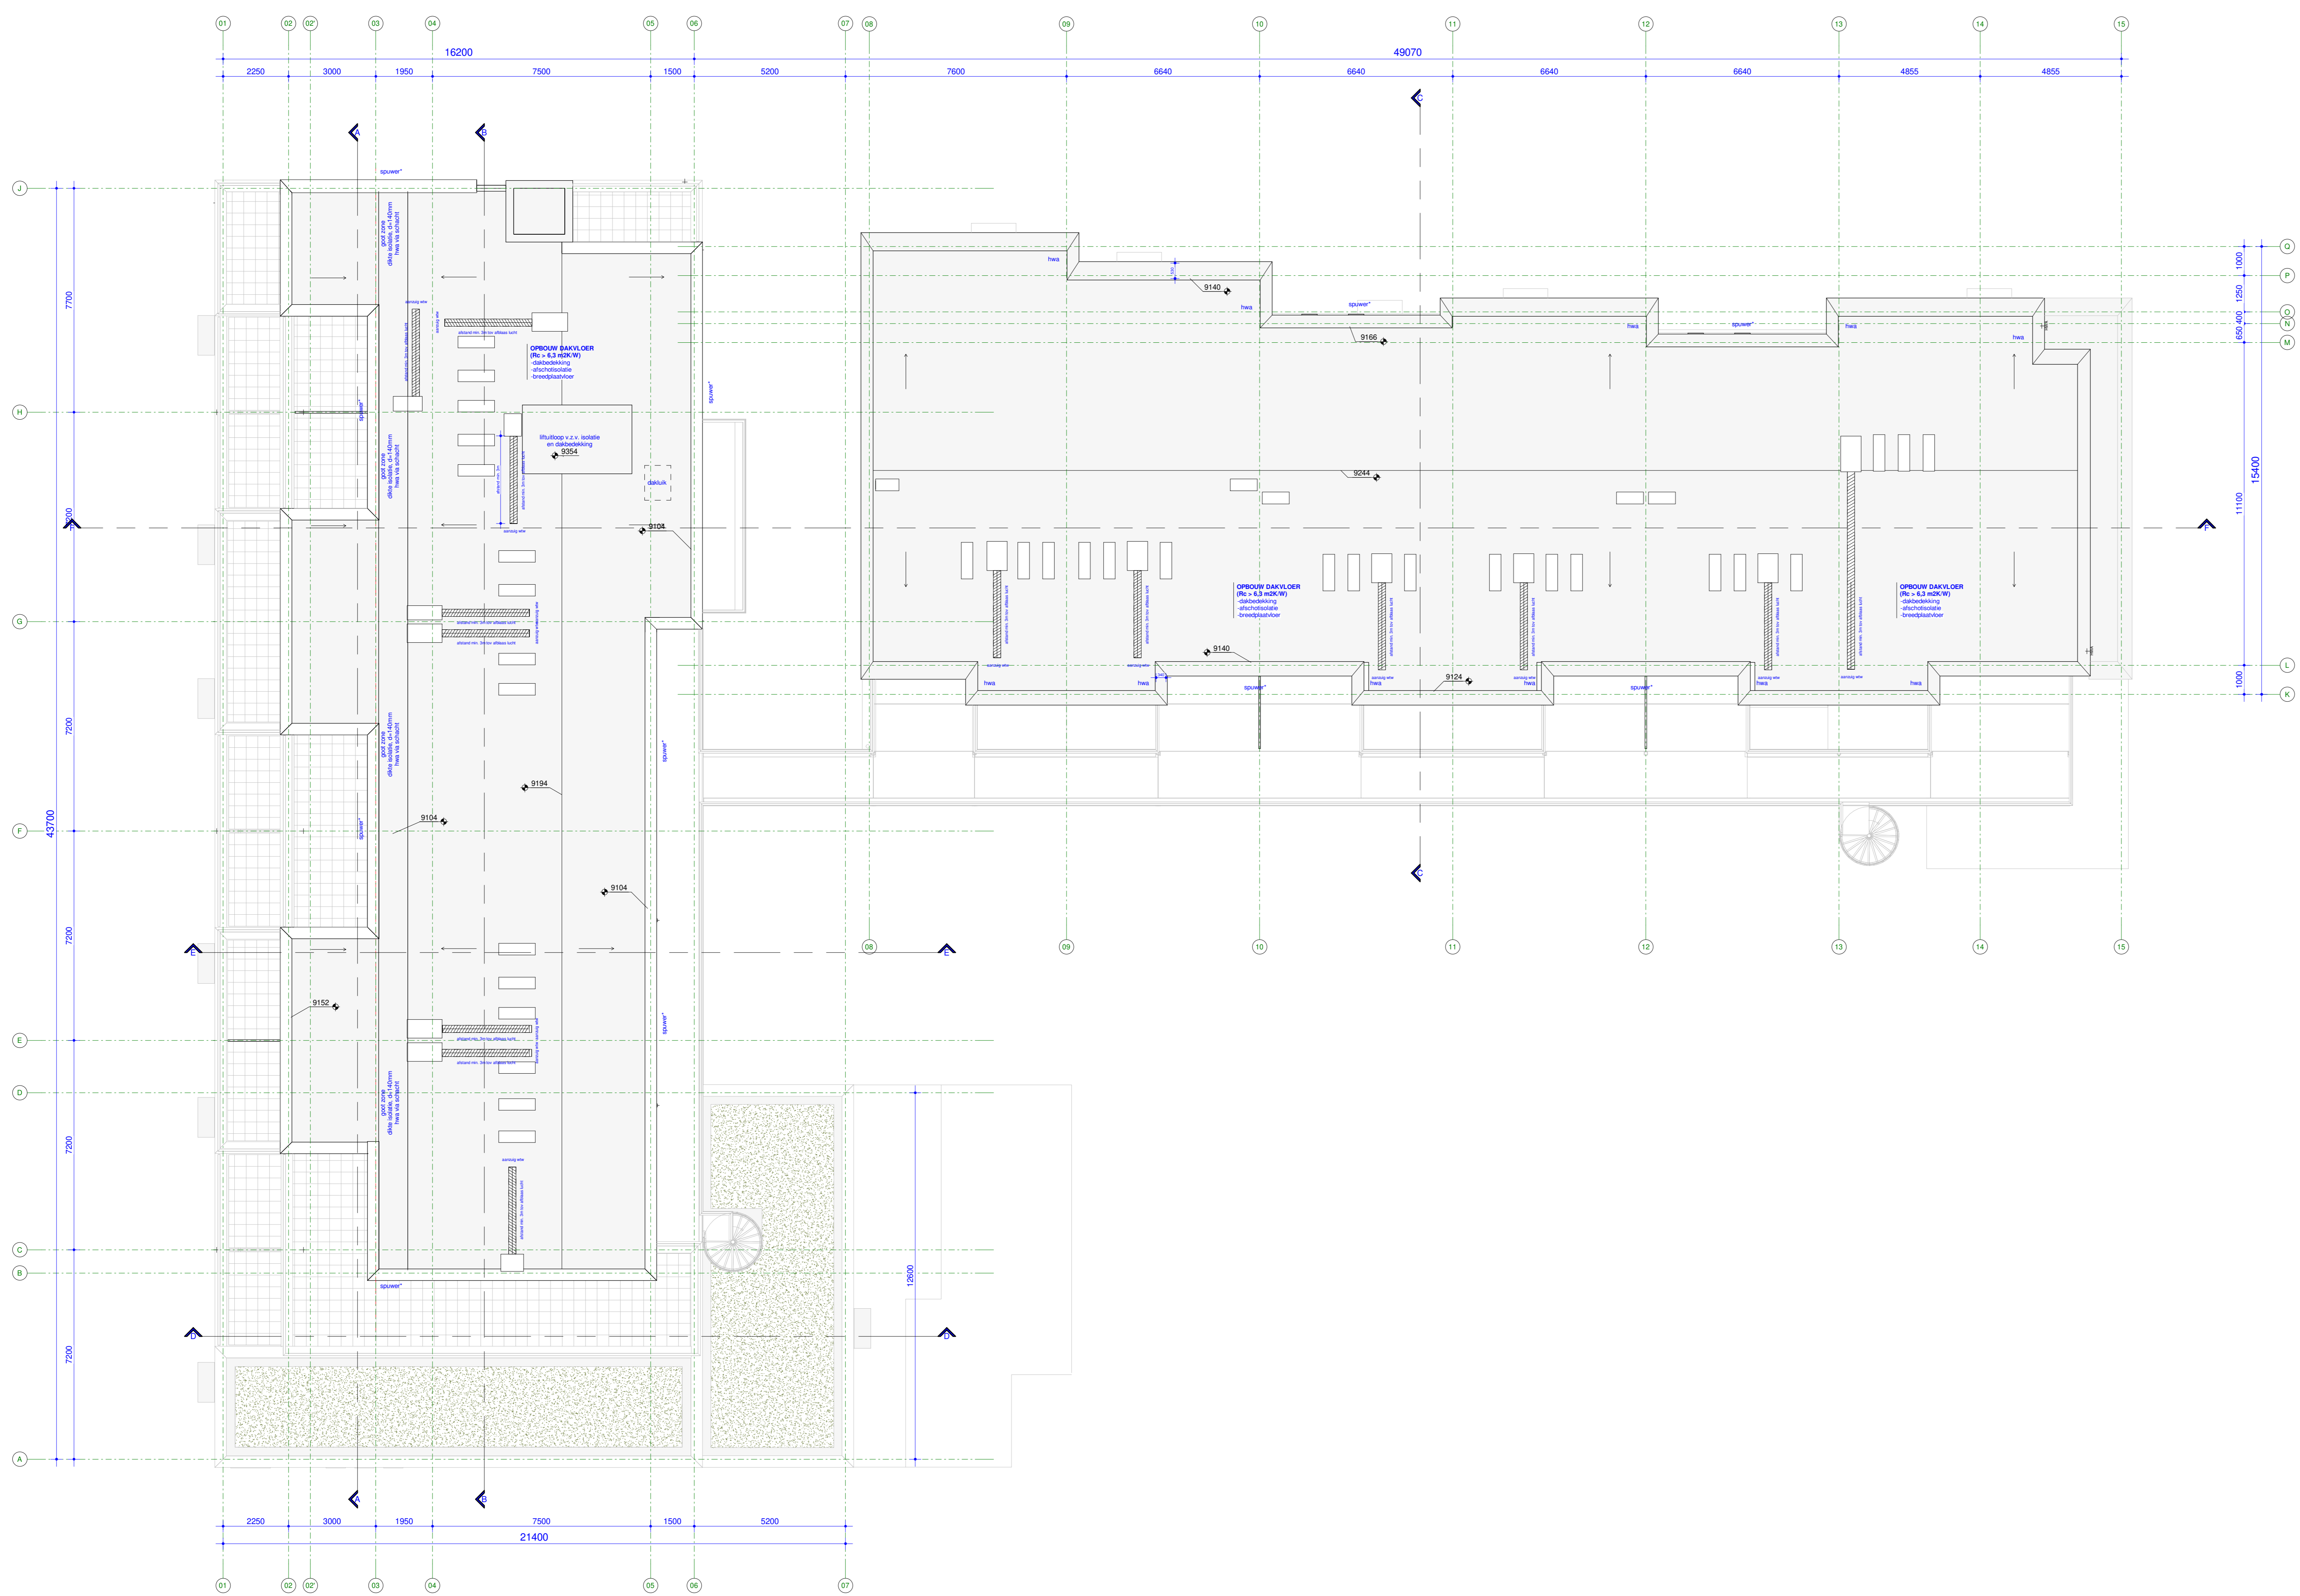

\*spuwers nog nader te bepalen door constructeur



- gereviseerd  
22-04-2021 datum

**Nieuwbouw Woningen Ooststraat** project  
Ooststraat, Oud-Beijerland adresgegevens  
opdrachtgever

**Plattegrond dak** onderdeel  
1 : 100 schaal

**4344-DO-130** project- en tekeningnummer  
Definitief ontwerp projectfase

projectmanager  
getekend

RoosRos Architecten  
L.J. Costerstraat 2 | 3281 LH  
Oud-Beijerland  
0186 69 15 80  
info@roosros.nl  
www.roosros.nl



Behoort bij het besluit van het college van gemeente Hoeksche Waard

nummer	datum
Z/21/094911	19-04-2022

**DEFINITIEF**

Behoort bij aanvraag omgevingsvergunning bouwen aan het College van Burgemeester en Wethouders van de gemeente Hoeksche Waard d.d. 22-04-2021.



ROOSROS  
ARCHITECTEN