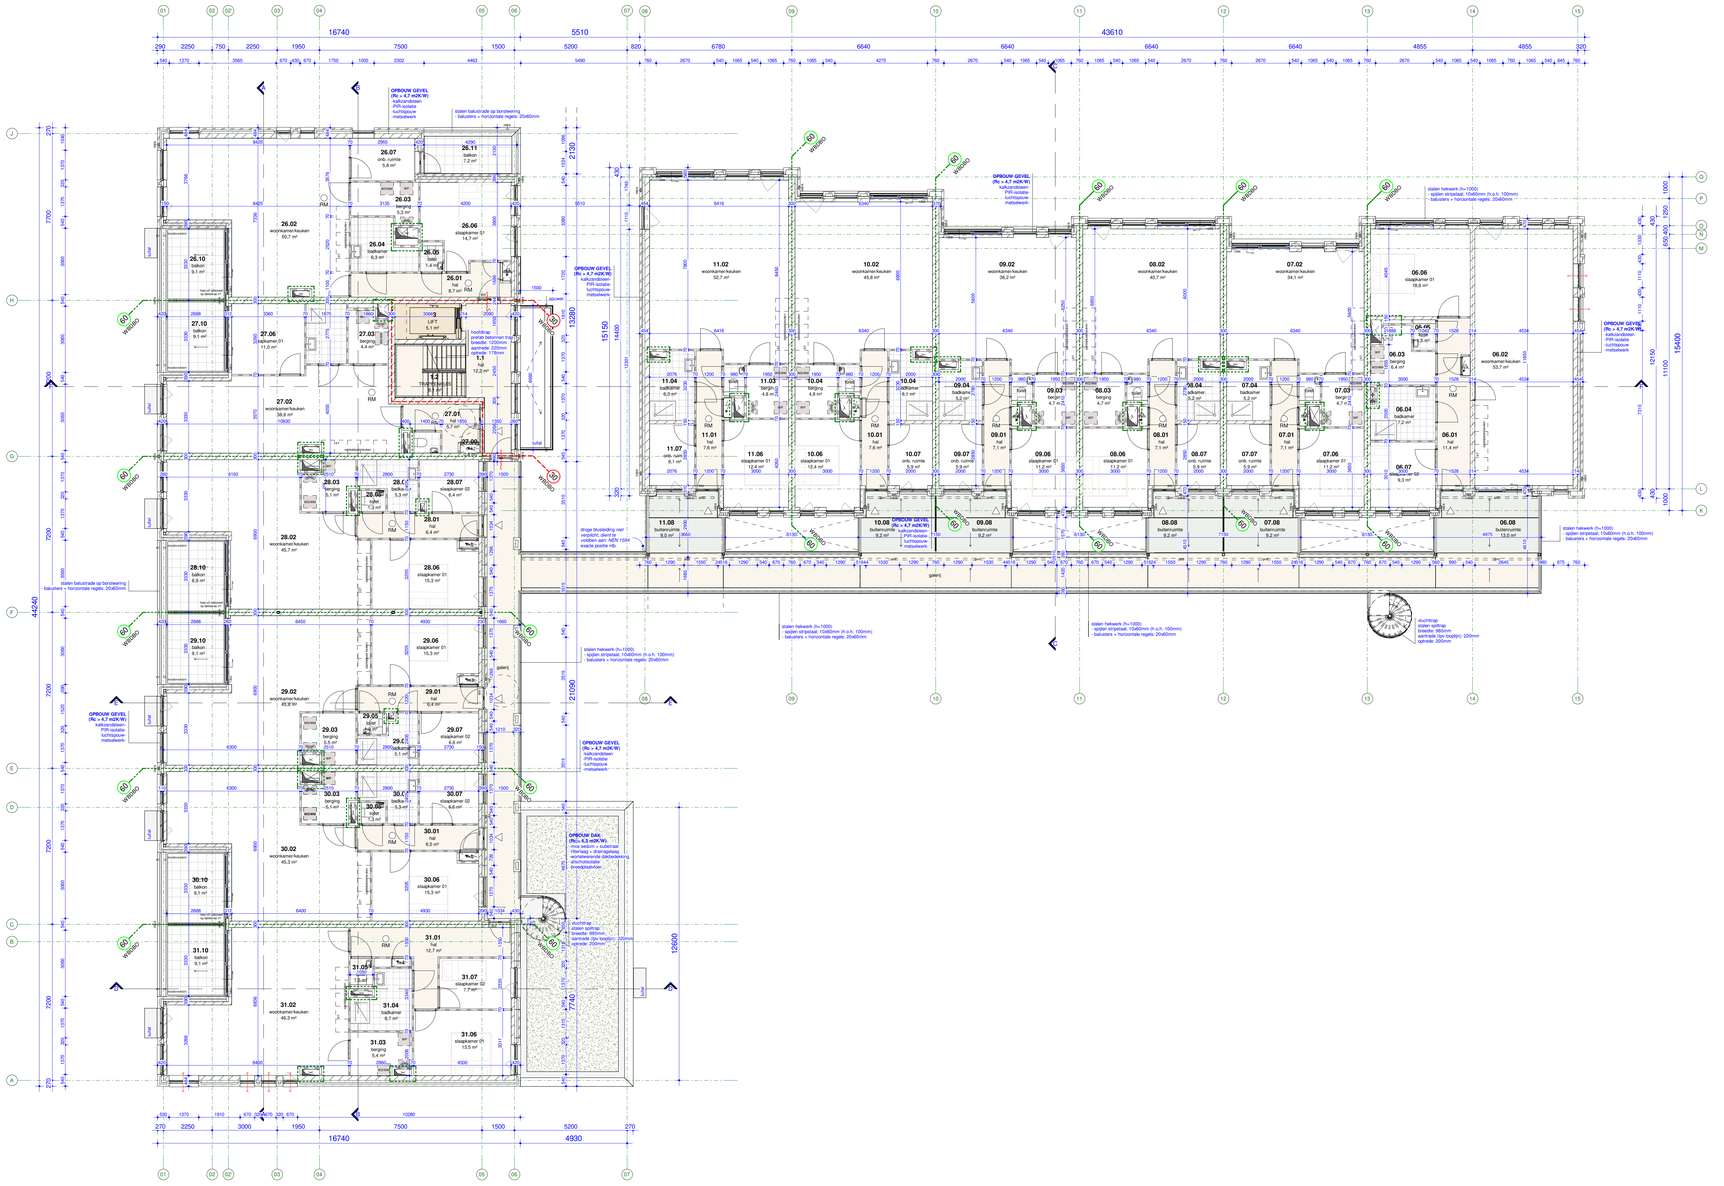
OPBOUW GEVEL (Rc = 4,7 m2K/W)
kalkzandsteen
PIR-isolatie
luchtspouw
metselwerk
staalen balustrade op borstwering
balusters + horizontale regels: 20x60mm
OPBOUW GEVEL (Rc = 4,7 m2K/W)
kalkzandsteen
PIR-isolatie
luchtspouw
metselwerk
staalen balustrade op borstwering
balusters + horizontale regels: 20x60mm
OPBOUW GEVEL (Rc = 4,7 m2K/W)
kalkzandsteen
PIR-isolatie
luchtspouw
metselwerk
OPBOUW DAK (Rc=4,5 m2K/W)
- mos sedum + substraat
- waterdichte dakbedekking
- wortelvaste/niet-doorwortelende afschuimisolatie
- breedplaatvloer
OPBOUW GEVEL (Rc = 4,7 m2K/W)
kalkzandsteen
PIR-isolatie
luchtspouw
metselwerk
OPBOUW GEVEL (Rc = 4,7 m2K/W)
kalkzandsteen
PIR-isolatie
luchtspouw
metselwerk
OPBOUW GEVEL (Rc = 4,7 m2K/W)
kalkzandsteen
PIR-isolatie
luchtspouw
metselwerk
OPBOUW GEVEL (Rc = 4,7 m2K/W)
kalkzandsteen
PIR-isolatie
luchtspouw
metselwerk
staalen balustrade op borstwering
balusters + horizontale regels: 20x60mm
staalen hekwerk (h=1000)
spijlen strijpstaal: 110x60mm (h.o.h. 100mm)