


SITUATIE

algemene bouwgegevens:	3461 m <sup>2</sup>
- brutooppervlakte	43 %
- bebouwd oppervlakte (incl. garages)	1502 m <sup>2</sup>
- maximale bebouwinghoogte	11,7 m
algemene bouwovereenkomst:	3640 m <sup>2</sup>
- bruto inhoud (incl. garages)	11449 m <sup>3</sup>
voorzieningen:	
- brandveiligheid / brandveiligheidsvoorziening / opstelmogelijkheid brandweervoertuigen	
- i.o.m. brandweer te bepalen	
- spel = 0,35 = 1M <sup>2</sup>	
erfgrans bestaand	
erfgrans bestaand	
bestaande gegevens:	
- kadastrale gemeente: Oud-Beijerland	
- sectie: D	
- perceel: 5539/5869-4007/4450-4451	
opmerkingen:	
- 44 parkeerplaatsen op eigen (Dinners)terrein. Hierbij is aangehouden:	
- 2 garages=1 parkeerplaats	
- 12 parkeerplaatsen in Ooststraat / Pr. Bernhardstraat.	

VOOR INRICHTING EN MAATVOERING TERREIN  
 ZIE TEK 20-613-02-TEK-BST-02 Nieuwe situatie met perceelsgrens d.d. 13-04-2021

entree hoofdgebouw  
 entree woning studio  
 noordzij


versie 2.0  
 (update d.d. 27-05-2021)

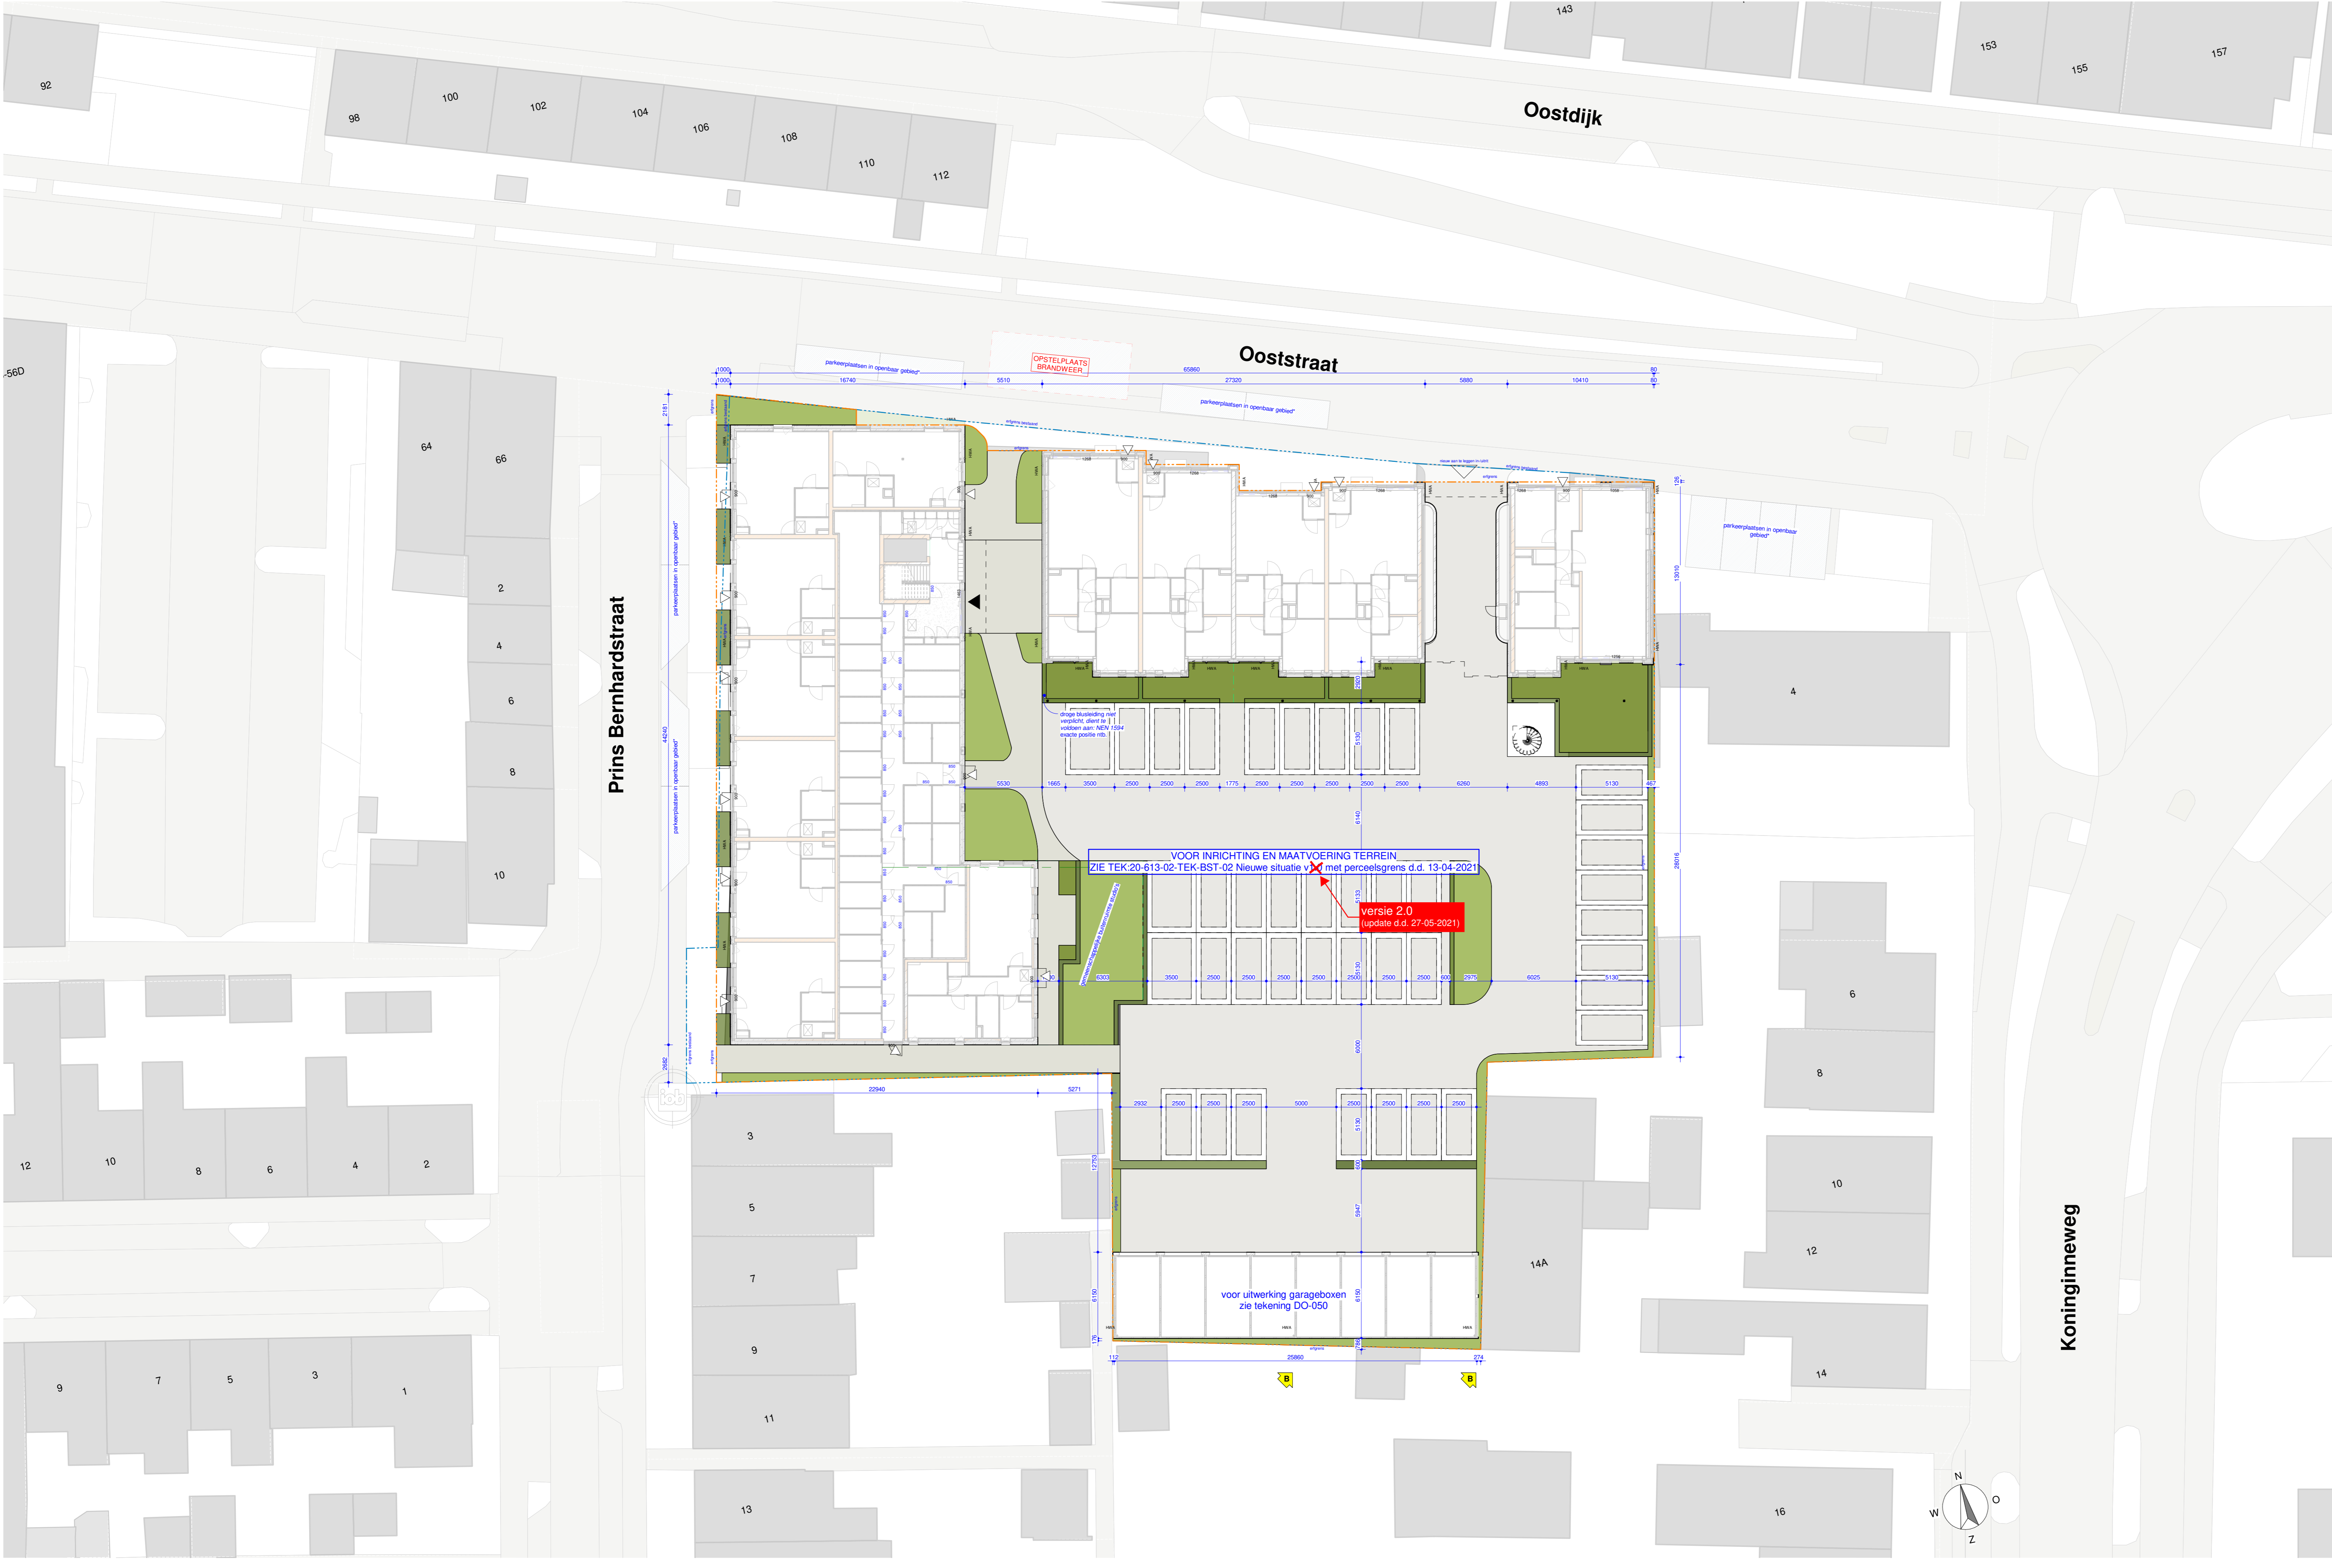

1:200 SITUATIE



1:500 SITUATIE BESTAAND  
 sloopmelding voor bestaande opstallen  
 wordt op een nader te bepalen tijdstip ingediend

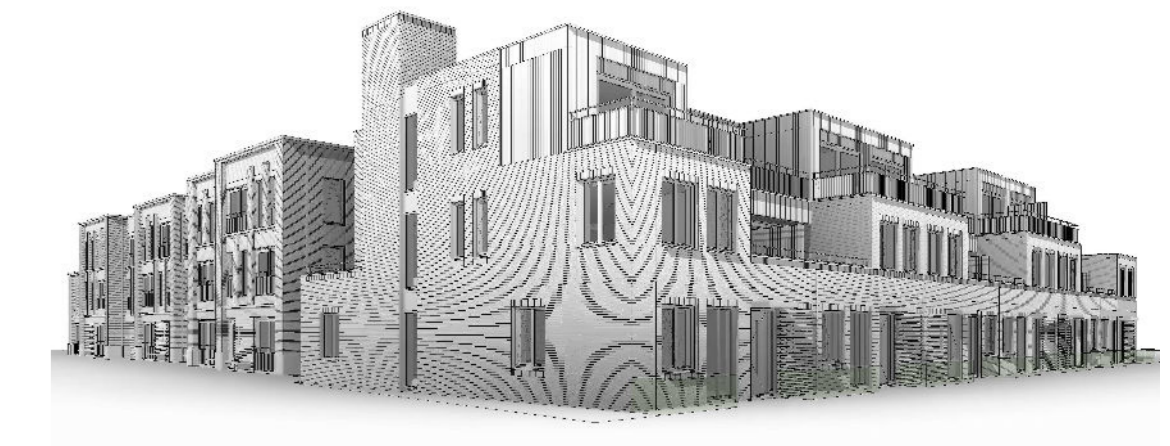

22-06-2021  
 B 19-05-2021 ontwerp  
 22-04-2021 datum

**Nieuwbouw Woningen Ooststraat** project  
 Ooststraat, Oud-Beijerland adresgegevens  
 opdrachtgever

**Situatie** onderdeel  
 1:200 schaal

**4344-DO-001** project- en tekeningnummer  
 Definitief Ontwerp projectfase