# BOUWVOORBEREIDINGSPLANNING

## OOSTSTAETE

Projectnummer : 4344
Datum : 22-06-2021
Versie : 02
Auteur : [redacted]
Status : **CONCEPT**
Ons kenmerk : 4344_Planning_bouwvoorbereiding

**LEGENDA**

| | | | | | |
|---|---|---|---|---|---|
| **O**pdrachtgever: | **O** BO Wonen | **C**ivielkundig adviseur | **W** Maas & Nienhuis | Vakantie/ vrije dagen | V |
| **A**rchitect: | **A** RoosRos | Ontwerpteam | **T** RR / IOB | | |
| **C**onstructeur: | **C** IOB | **G**emeente/ overheid | **G** Gemeente HW | **M**ilestone | M |
| **I**nstallatie adviseur: | **I** .... | **U**itvoering | **U** Van den Nieuwendijk | | |
| Bouwfysisch adviseur: | **F** M3E | Overig 1 | **X** .... | Bespreking 1 | (1) |
| **B**randveiligheid adviseur: | **B** Oosterwijk | Overig 2 | **Y** .... | Bespreking 2 | (2) |
| **K**ostendeskundige | **K** nvt | | | Risico | (3) |
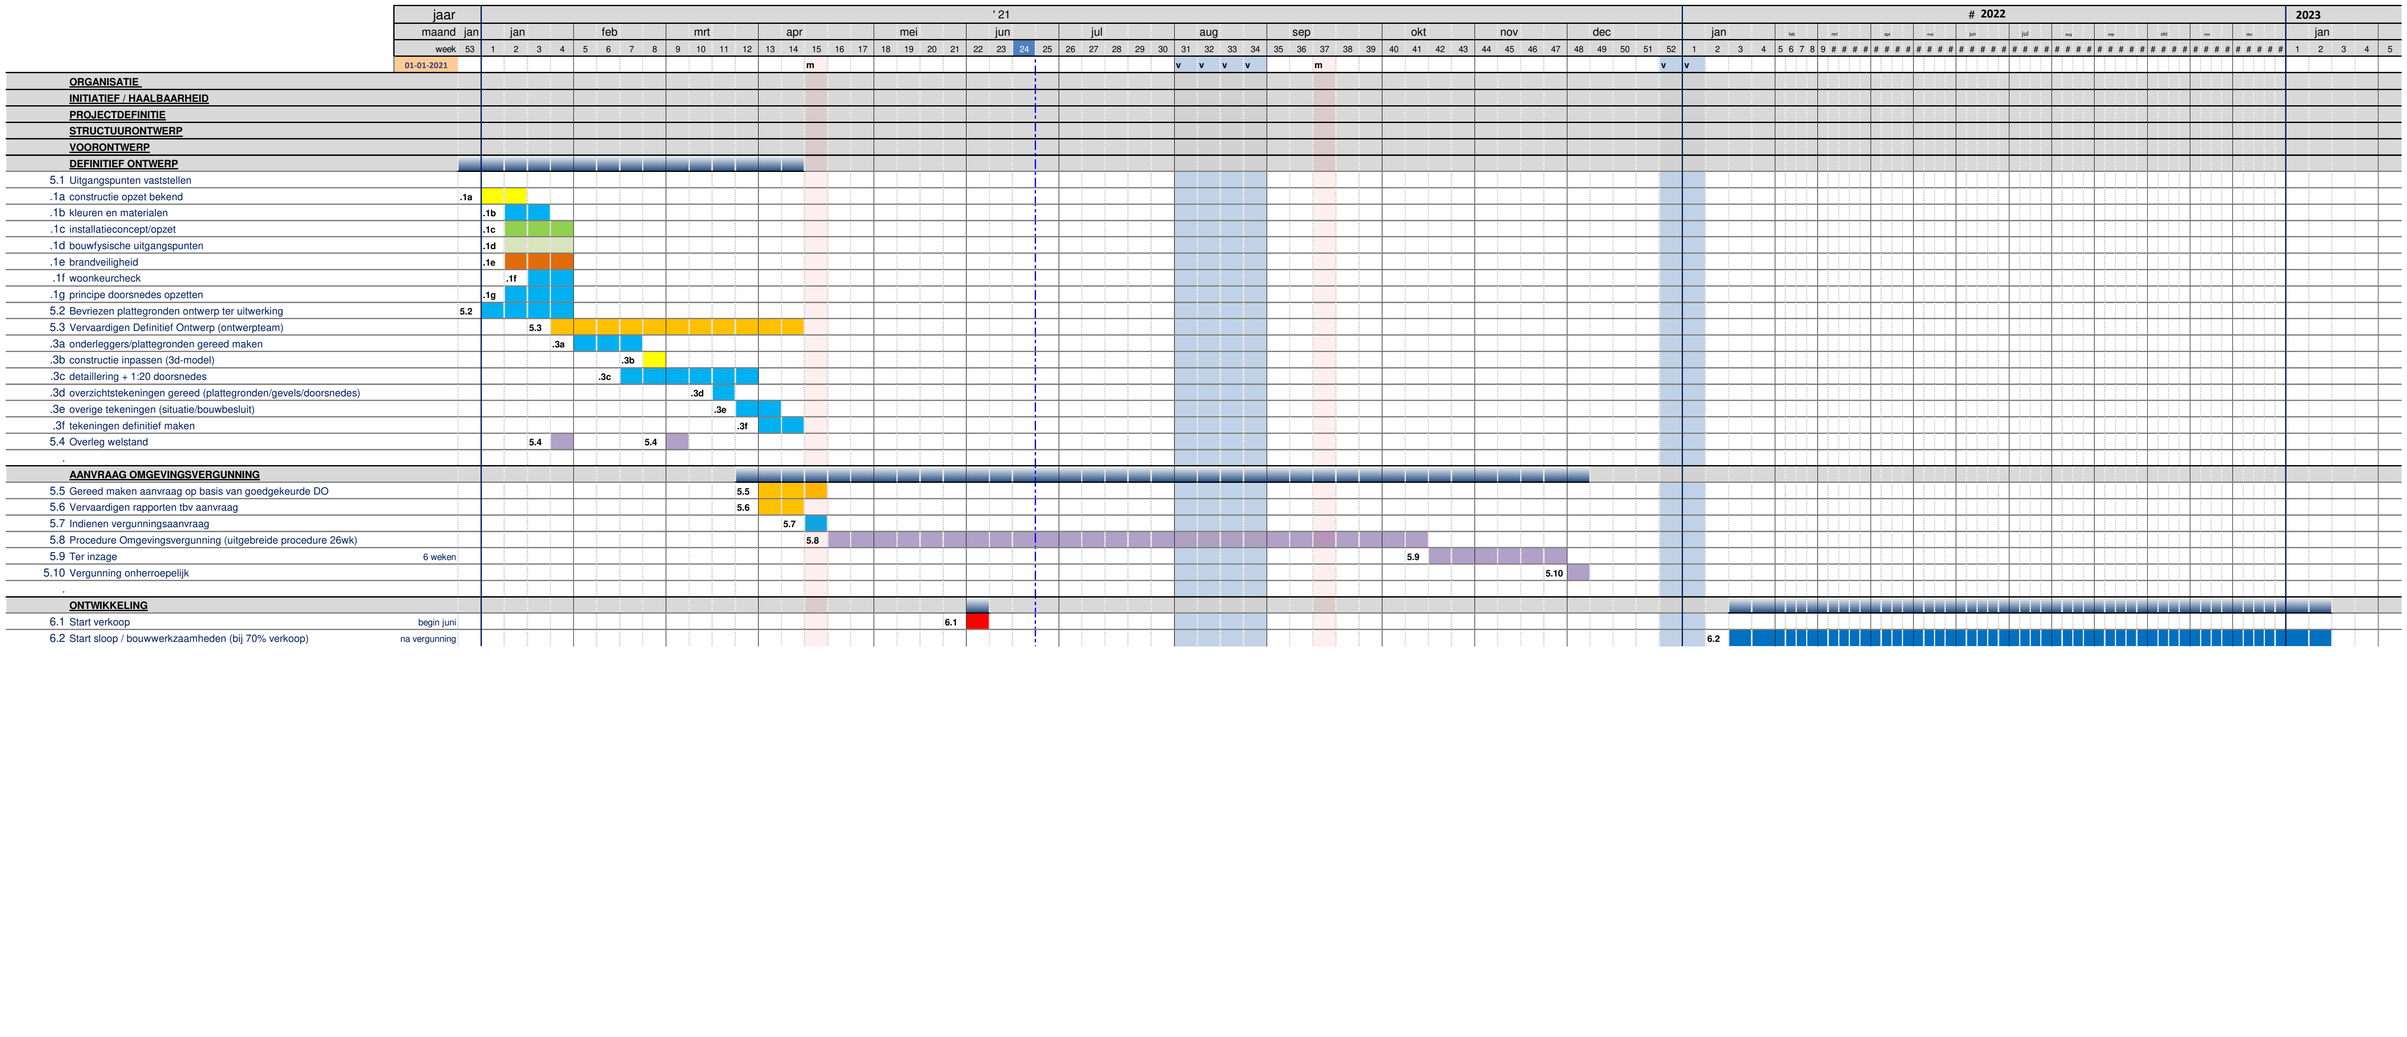
ROOSROS