


ALGEMEEN
A 0.01
WONINGEN
1:50

BOUWKUNDIGE UITGANGSPUNTEN
gipsblokken
kalkzandsteen
voor opbouw wanden, vloeren en daken; zie teksten plattegrond / gevels / deuren


BRANDVEILIGHEID
WBBC 30
WBBC 60
weerstand tegen brandoverslag bovendaks: 60 minuten
30 min. brandwerend
60 min. brandwerend

DIVERSEN
trappen en balustrades
vrije doorgang en toegankelijkheid
inbraakwerendheid

VERWUZINGEN
voor bouwbesluitberekeningen
voor constructieve gegevens
voor installatie gegevens

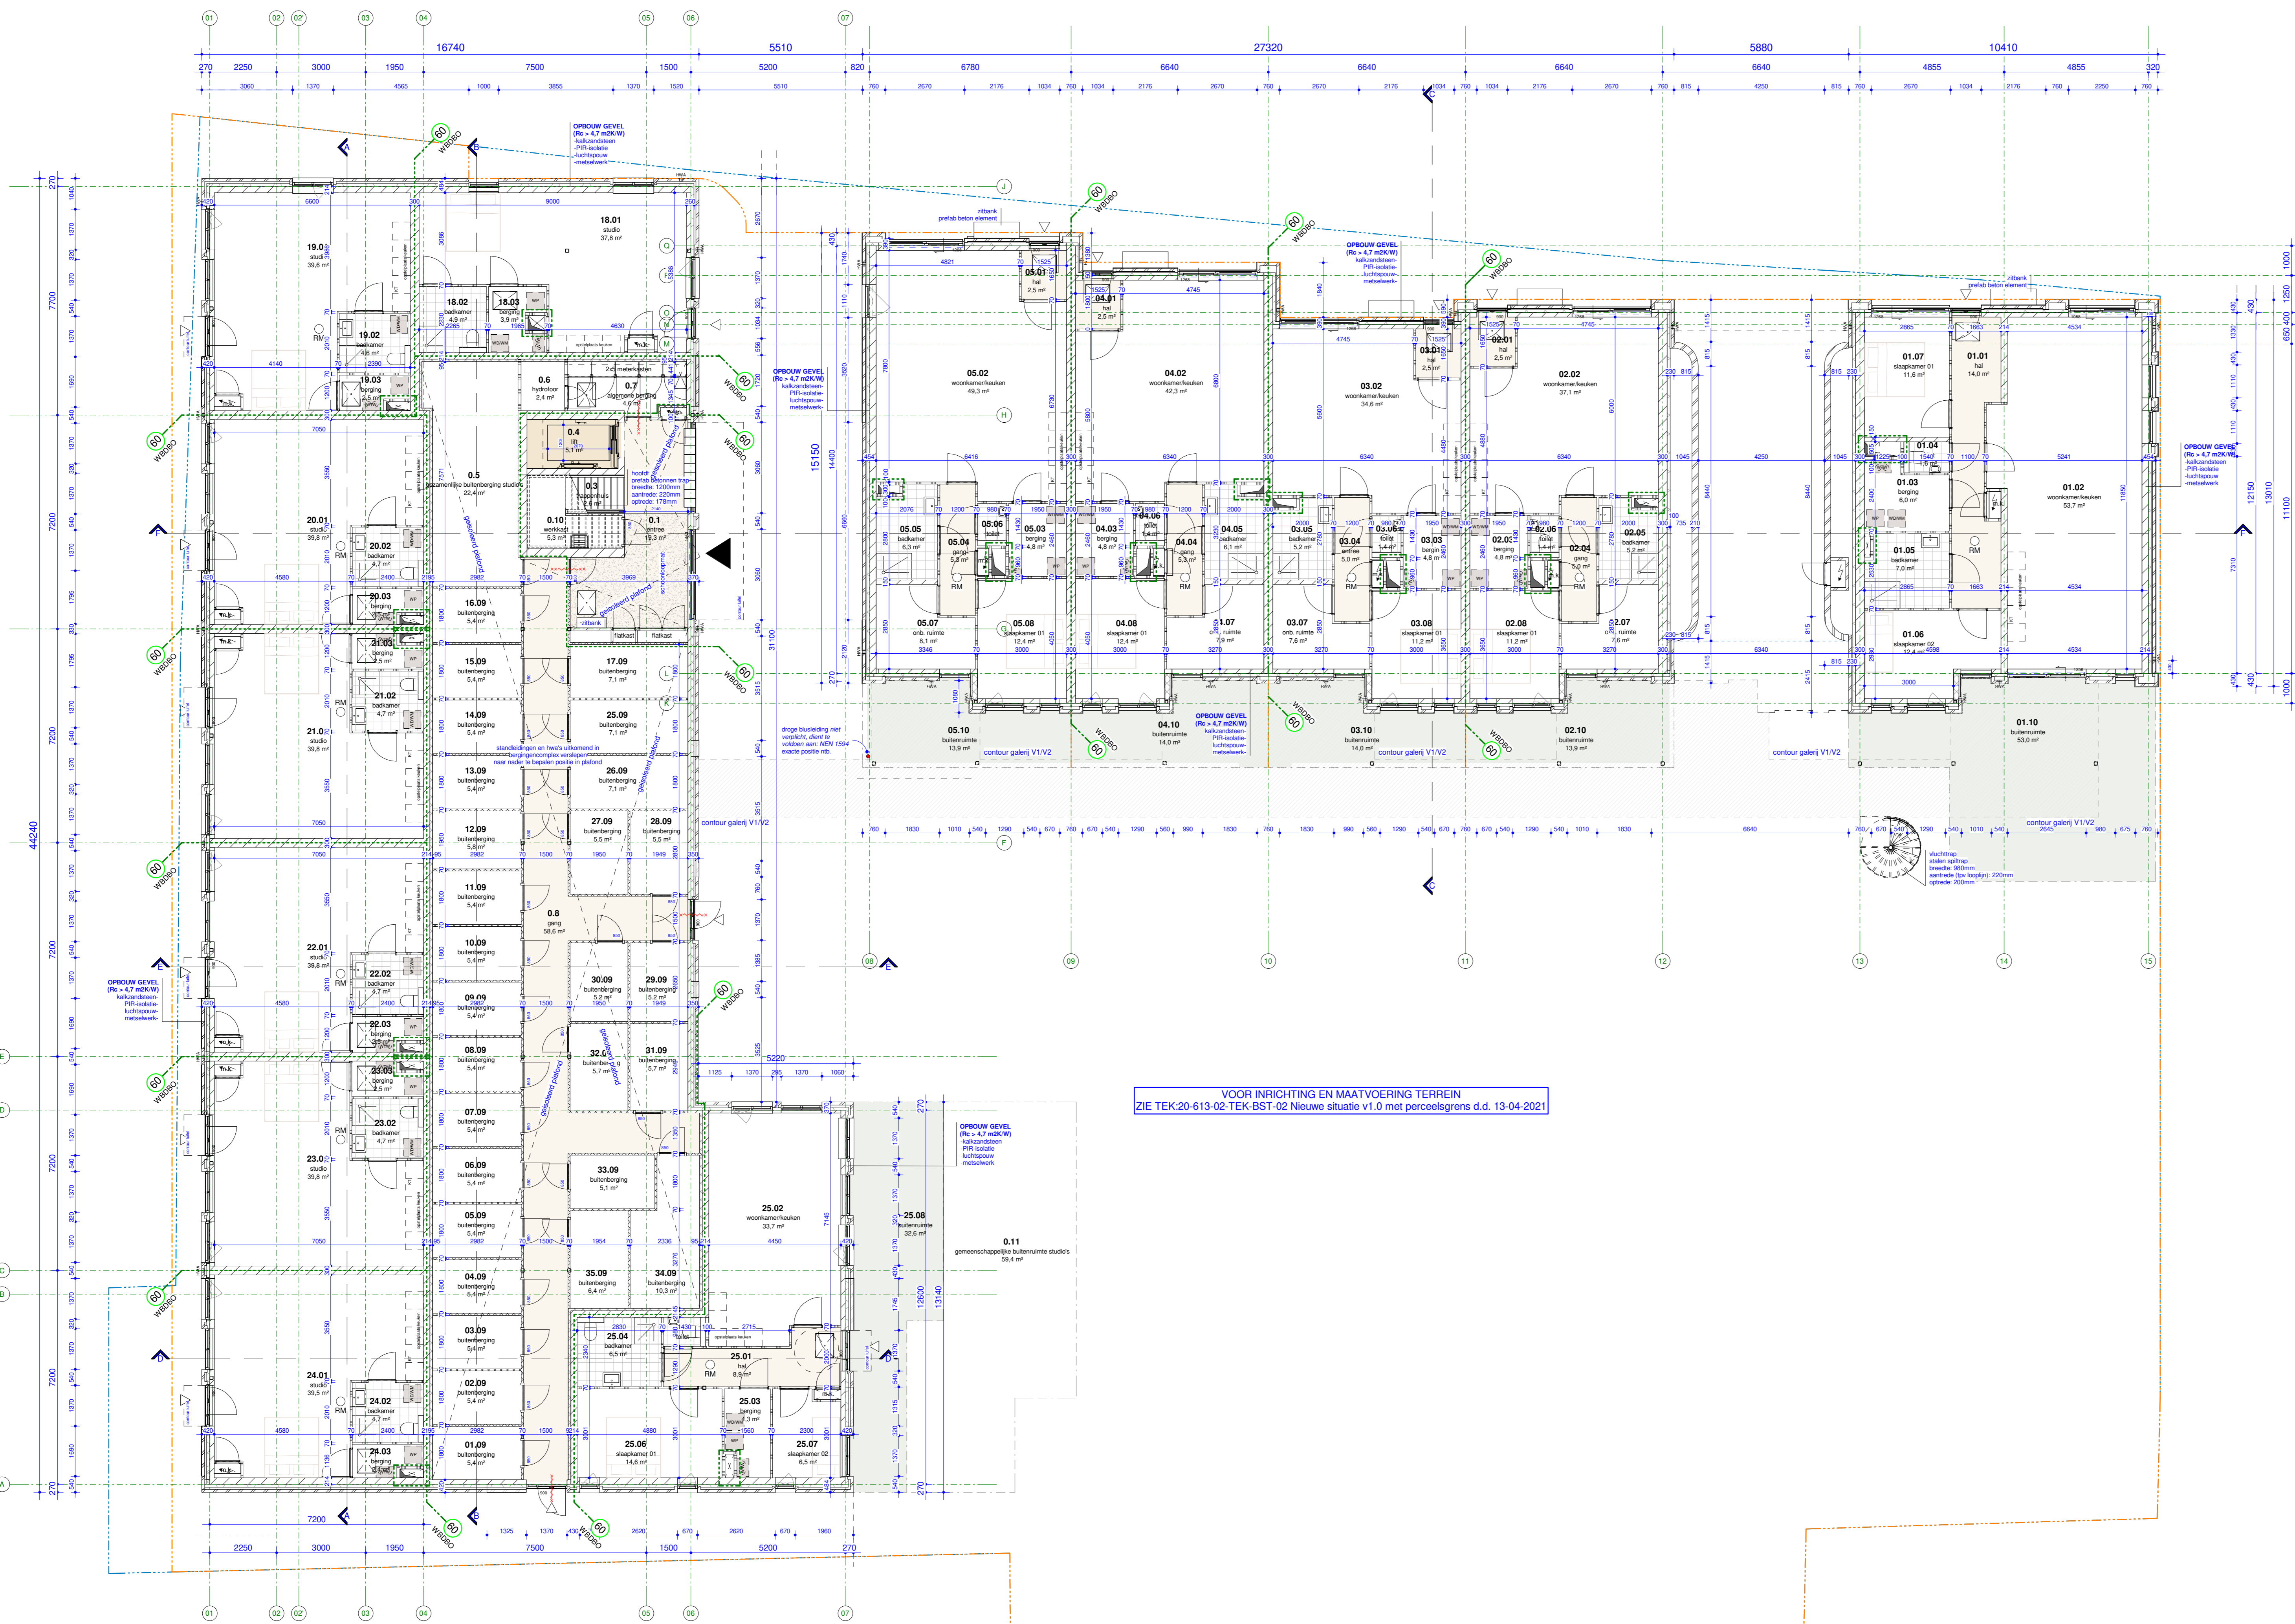

VOOR INRICHTING EN MAATVOERING TERREIN
ZIE TEK-20-613-02-TEK-BST-02 Nieuwe situatie v1.0 met perceelsgrens d.d. 13-04-2021

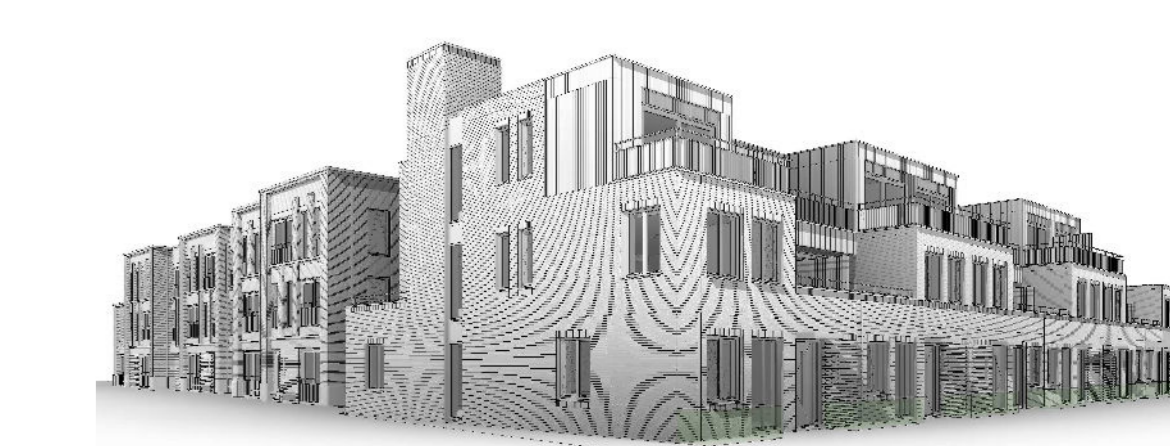

gereguleerd
22-04-2021 datum
Nieuwbouw Woningen Ooststraat project
Ooststraat, Oud-Beijerland adresgegevens
opdrachtgever
Plattegrond begane grond onderdeel
1:100 schaal
4344-DO-100 project- en tekeningnummer
Definitief Ontwerp projectfase
projectmanager
getekend
RoosRos Architecten
L.J. Costerstraat 2 | 3281 LH
Oud-Beijerland
0186 69 15 80
info@roosros.nl
www.roosros.nl