


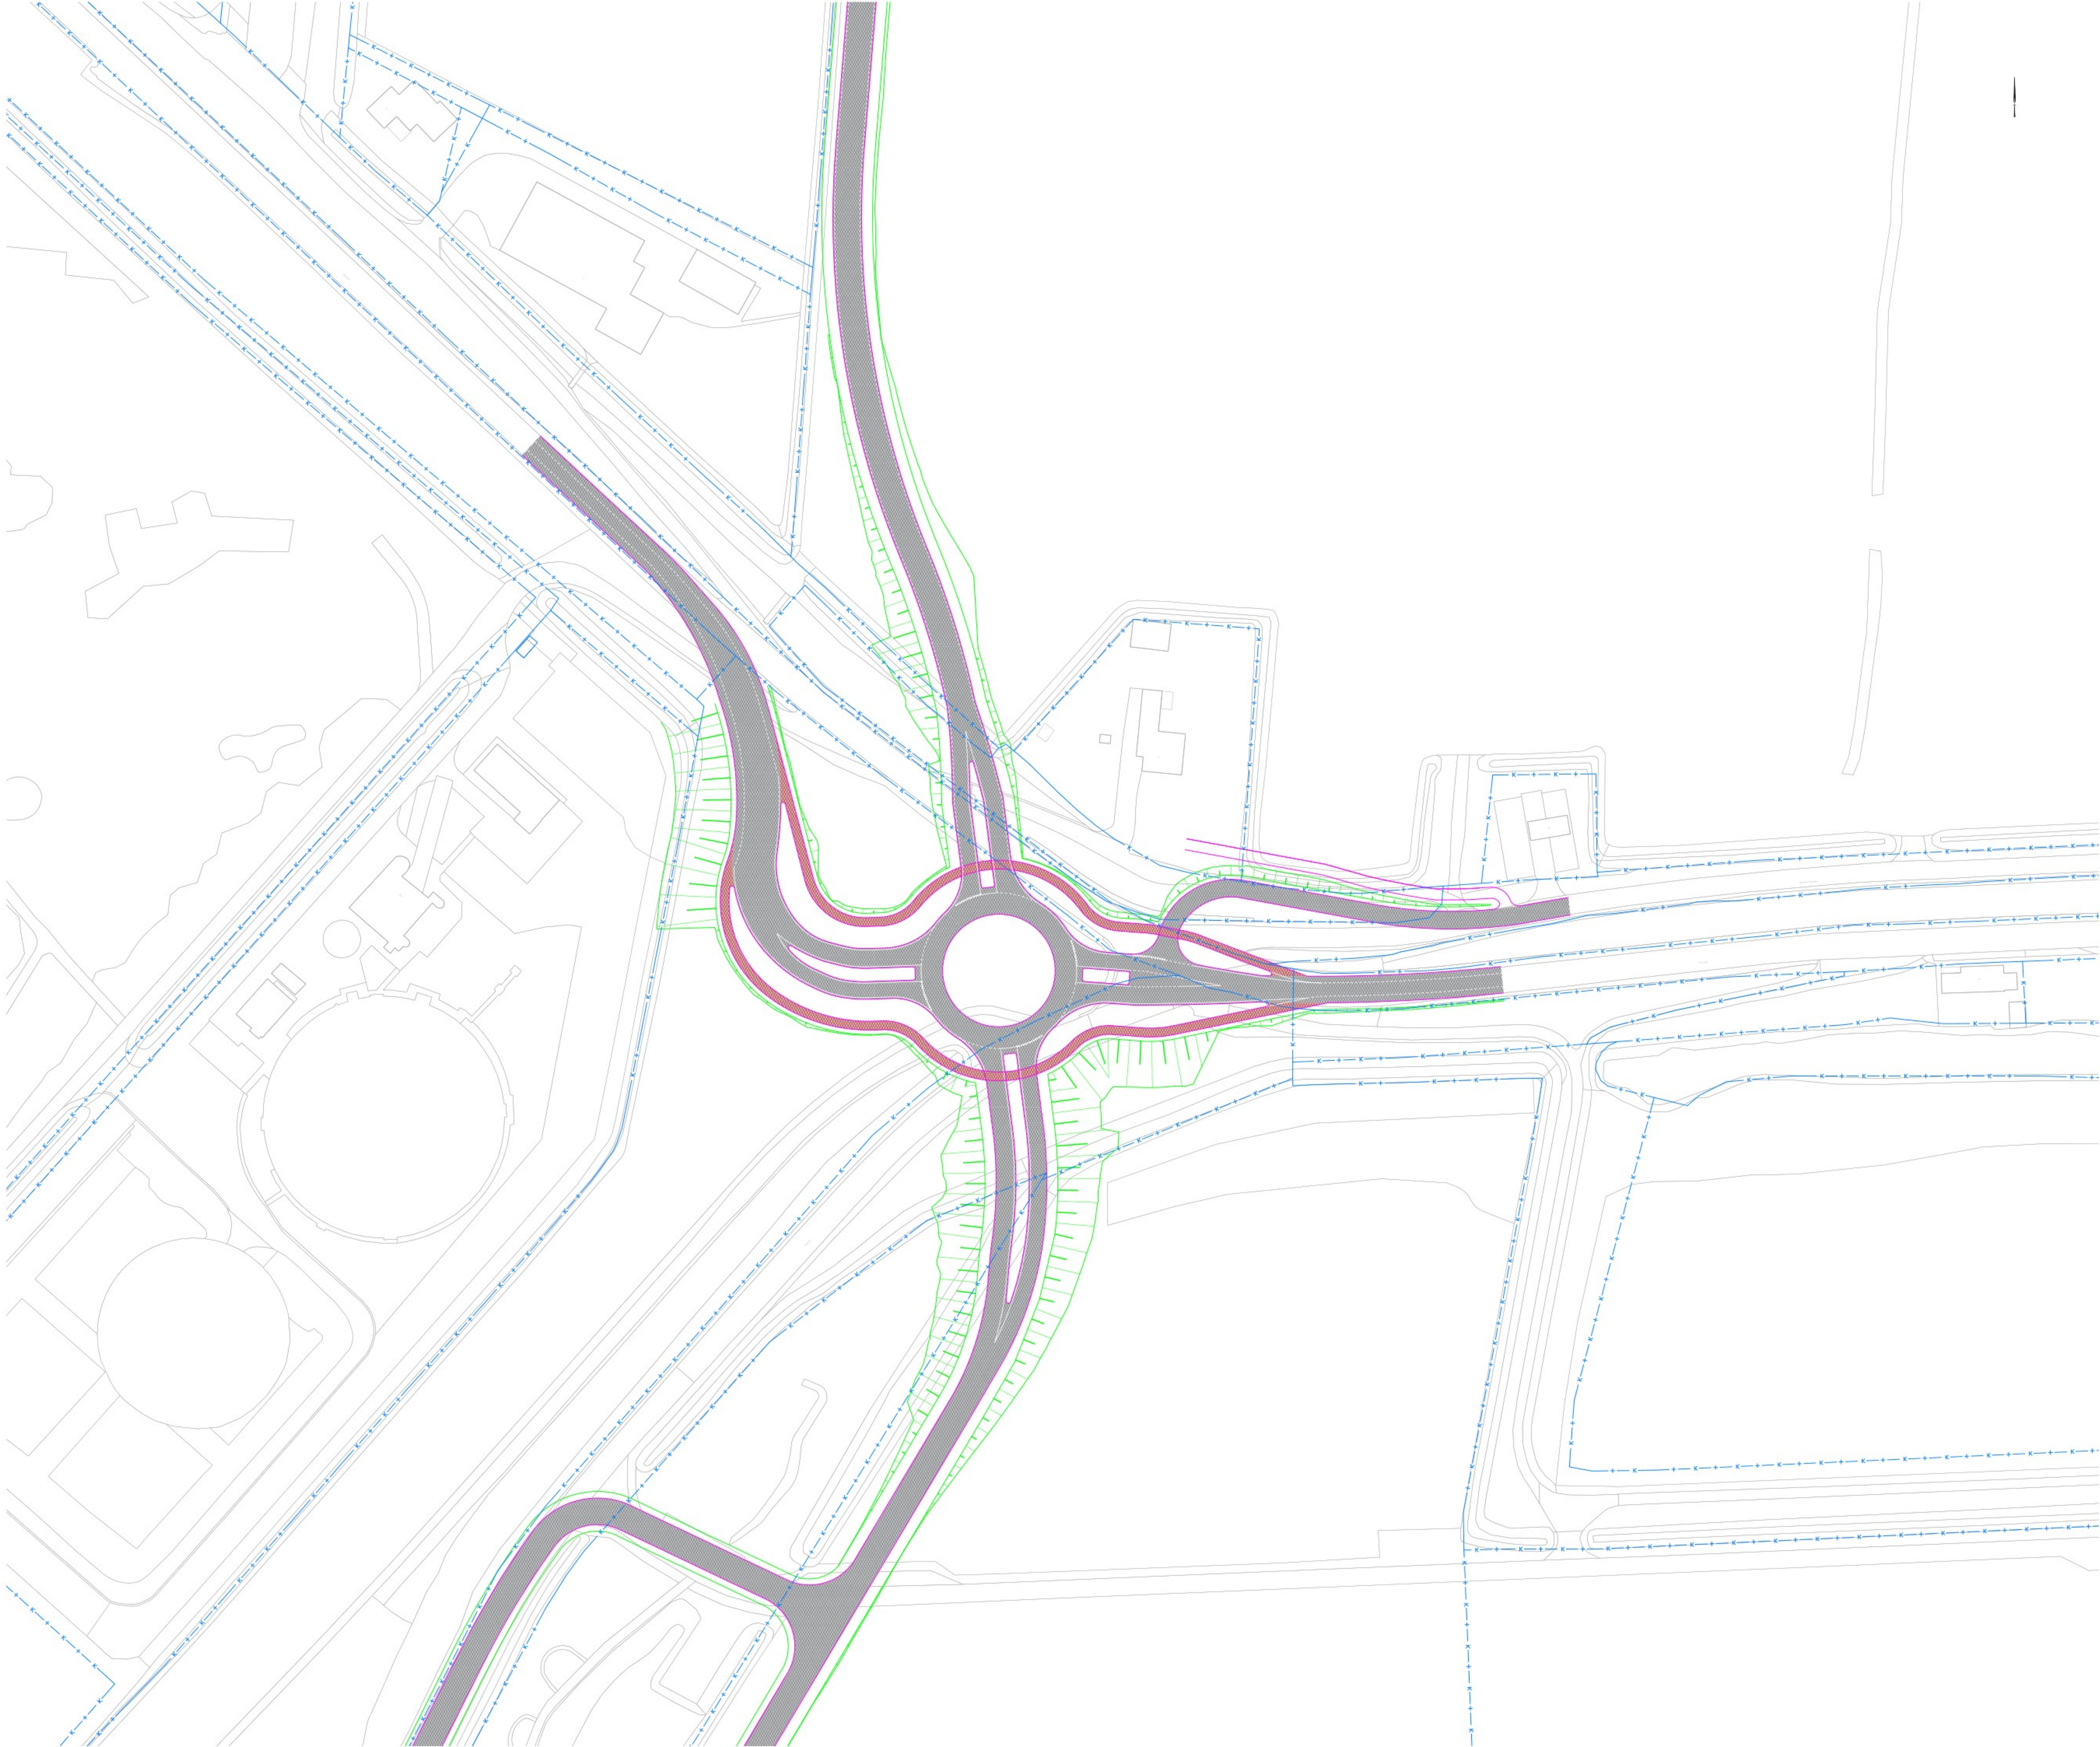

Referentie bestanden
B19840-RHG-WX-ND-H2-C-PV_N_Aansluiting Molenpolder Variant 1D
BK1377-RHG-WT-ND-H2-C-PV_B_Rodestrale kaart Numansdorp
BK1377-RHG-WT-ND-H2-C-PV_B_RGT Numansdorp
BK1377-RHG-WT-ND-H2-C-PV_B_Lulo

Bijbehorende documenten
- dd DD-MM-JJJJ
- dd DD-MM-JJJJ

- Opmerkingen**
- Maten in meters, tenzij anders vermeld;
 - Materiaalmaten in millimeters, tenzij anders vermeld;
 - Hoogtematen in meters t.o.v. N.A.P., tenzij anders vermeld;
 - Diameters in millimeters, tenzij anders vermeld;
 - Coördinaten in meters t.o.v. Rijksdriehoekstelsel;
 - Hoeken in graden (360°);
 - Ligging kabels en leidingen indicatief weergegeven, exacte ligging bepalen d.m.v. het graven van proefsleuven.

Schaal 1:200
0 2 4 6m

Situatie
Schaal 1 : XXXX

20		19		18		17	
01	Erre-lijnen	RED	GRN	BLU	GRN	GRN	11-07-2025
Project: ontwikkeling		ontw.	ontw.	ontw.	ontw.	ontw.	
opdrachtgever							
Gemeente Hoeksche Waard							
project							
Ontwikkeling Molenpolder Kruising Molendijk							
omschrijving							
Schetsontwerp Variant 1D Aansluiting Molenpolder							
Situatie							
documentatie							
Concept							
projectnummer / tekeningnummer							
B19840-HAS-WO-ND-DG-C-260001							
formaat		schaal		type		bladen	
A0		1:500		Schetsontwerp		1 1	

Toelichting grondslagen

In dit document kunt u secties vinden die onleesbaar zijn gemaakt. Deze informatie is achterwege gelaten op basis van de Wet open overheid (Woo). De letter die hierbij is vermeld correspondeert met de bijbehorende grondslag in onderstaand overzicht.

J Art. 5.1 lid 2 sub e

Het belang van de openbaarmaking van deze informatie weegt niet op tegen het belang van de eerbiediging van de persoonlijke levenssfeer van betrokkenen