
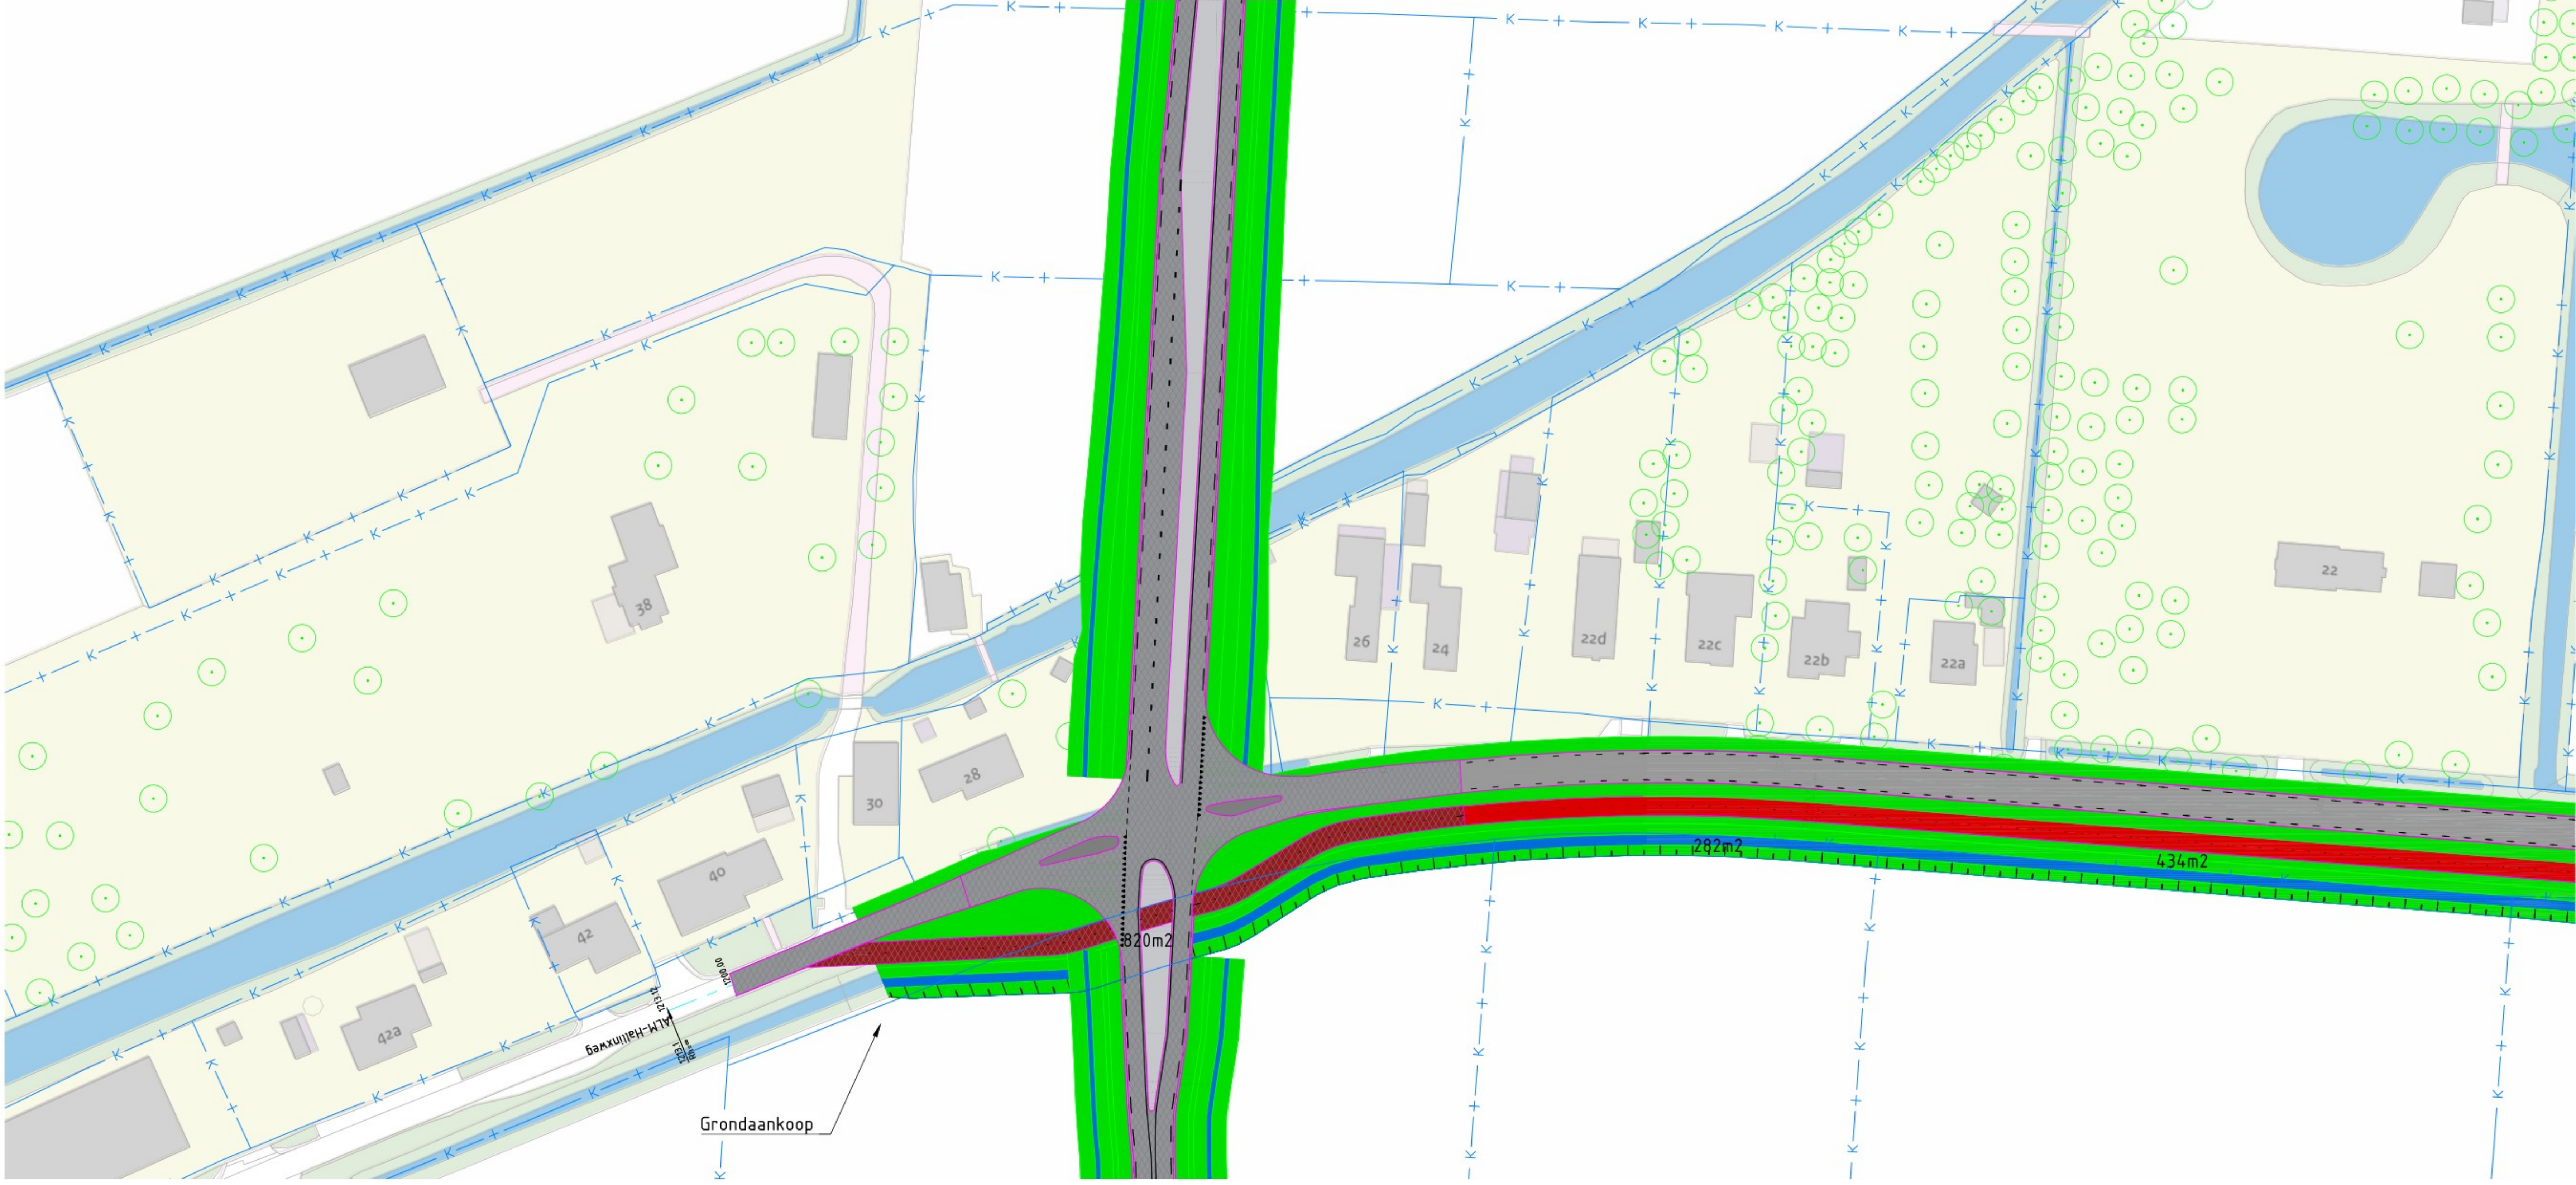


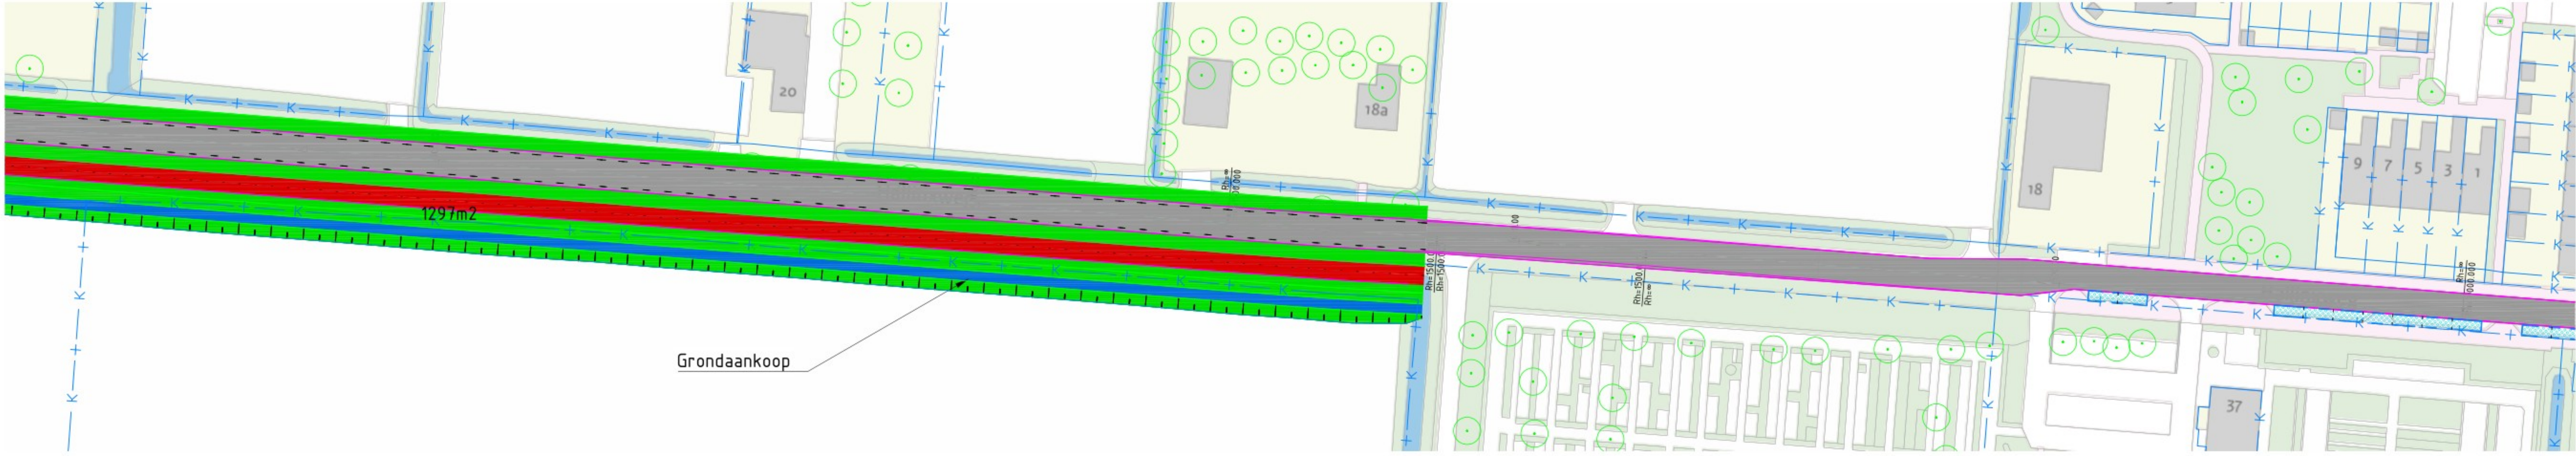

- Referentie bestanden**
- BK1377-RHD-WT-ND-M2-C-PV_B_Achtergrondkaart
 - BK1377-RHD-WT-ND-M2-C-PV_B_BGT Numansdorp
 - BK1377-RHD-WT-ND-M2-C-PV_B_Romen Numansdorp
 - BK1377-RHD-WT-ND-M2-C-PV_B_Kadastrale kaart Numansdorp
 - BK1377-RHD-WX-ND-M3-C-PV_N_optie 2
 - BK1377-RHD-WX-ND-M3-C-PV_N_Kruising Hallinweg
 - BK1377-RHD-WX-ND-M2-C-PV_N_Smal profiel Vielandersstraat
 - BK1377-RHD-WX-ND-M3-C-PV_N_optie 2 GDW 30 smal Vielandersstraat

- Bijbehorende documenten**
- d.d. DD-MM-JJJJ
 - d.d. DD-MM-JJJJ

- Opmerkingen**
- Maten in meters, tenzij anders vermeld;
 - Materiaalmaten in millimeters, tenzij anders vermeld;
 - Hoogtematen in meters t.o.v. N.A.P., tenzij anders vermeld;
 - Diameters in millimeters, tenzij anders vermeld;
 - Coördinaten in meters t.o.v. Rijksdriehoekstelsel;
 - Hoeken in graden (360°);
 - Ligging kabels en leidingen indicatief weergegeven, exacte ligging bepalen d.m.v. het graven van proefsleuven.

Schaal 1:200

20	Besluit uitgeven	RHD	RCS	RCS	10-09-2025
21	Beoordeling	gevoerd	gevoerd	gevoerd	gevoerd
opdrachtgever					
Gemeente Hoeksche Waard					
project					
Westelijke ontsluiting Numansdorp					
omschrijving					
Inpassing nieuwe profiel					
Hallinweg					
Situatie					
documentatie					
Concept					
formaat					
A0					
schaal					
1:500					
fase					
Schetsontwerp					
bladzijde					
1					
versie					
3					
BK1377-RHD-WO-ND-DG-C-260021					

Toelichting grondslagen

In dit document kunt u secties vinden die onleesbaar zijn gemaakt. Deze informatie is achterwege gelaten op basis van de Wet open overheid (Woo). De letter die hierbij is vermeld correspondeert met de bijbehorende grondslag in onderstaand overzicht.

J Art. 5.1 lid 2 sub e

Het belang van de openbaarmaking van deze informatie weegt niet op tegen het belang van de eerbiediging van de persoonlijke levenssfeer van betrokkenen