

Van: " " <"@heijmans.nl>
Verzonden: maandag 20 oktober 2025 10:34
Aan: " " <"@wshd.nl>
Cc: " " <"@gemeentehw.nl>; " " <"@gemeentehw.nl>; " " <"@gemeentehw.nl>; " " <"@heijmans.nl>; " " <"@heijmans.nl>
Onderwerp: Aanleg duikerkruising Strijenseweg, 's Gravendeel | MMW18 Aanpassingen ontwerp put en krooshekken
Bijlage(n): MMW18 Aanpassingen leveranties put en krooshekken.pdf, kroosrek_RVS_1600x1270_strippen_25x5_hoh_80.pdf

Dag ,

In bijlage ontvang je, ter acceptatie, de kostenopstelling van de aanpassingen t.a.v. het opbouwluik, betonnen afdekplaat en krooshekken.

Aangezien e.e.a. vanuit het oorspronkelijke ontwerp al geleverd was op locatie gaan we ervan uit dat deze in jullie eigendom over gaan.

We horen graag of deze staat zo akkoord is, zodat we tot leverantie over kunnen gaan. Bij vragen weet je me te vinden.

Met vriendelijke groet,


Projectleider

Heijmans Infra BV, Bodem- en Civiele Specialisten
Graafsebaan 67
5248 JT Rosmalen
Postbus 335
5240 AA Rosmalen

M 
E @heijmans.nl
W www.heijmans.nl



Niet werkzaam op woensdag

Dit bericht is uitsluitend bestemd voor de geadresseerde. Het bericht kan vertrouwelijke informatie bevatten. Als u dit bericht per abuis hebt ontvangen, wordt u verzocht het te vernietigen en de afzender te informeren.

This email is only meant for the intended recipient. This email may contain confidential information. If you have received this email in error please delete it and notify the sender immediately.

Project: Aanleg Duikerkruising Strijenseweg te 's-Gravendeel
Weeknr.
Opdrachtgever: Gemeente Hoeksche Waard
Plaats:

Projectnr.: G.028692
Rapportnr.: 18
Uitvoerder:
Projectverantw.:

Verrichte werkzaamheden

Aanpassen betonplaat en aanbrengen opbouwluik put DU03, aanpassing kroosheken uitstroombakken

Datum	Omschrijving	Hoef- heid	Een- heid	Eenh. prijs	Totaal bedrag	Opmerkingen
	Leverantie RVS/ALU Opbouwluik 1-delig 1300x800mm.	1,00	st	€ 2.257,50	€ 2.257,50	
	RVS opbouwrand en aluminium tranenplaat dekse l met een RVS veiligheidsrooster. Gasdicht d.m.v. neopreen afdichting. Alle bewegende delen zijn gelagerd met nylon bussen. Verder voorzien van een hangslot voorziening, deksel uitzetter en knevelsloten.					
	Montagemateriaal opbouwluik	1,00	kr	€ 175,00	€ 175,00	
	Montage opbouwluik	1,00	kr	€ 772,00	€ 772,00	
	Aanbrengen putrand met deksel - regenwater	-1,00	kr	€ 375,00	€ 375,00-	BP 423210 wordt opgevoerd
	Leverantie RVS krooshek 1660BX1270H (excl. middenstang)	2,00	kr	€ 1.476,90	€ 2.953,80	
	Vervangen krooshek	2,00	kr	€ 579,00	€ 1.158,00	
	Beton afdekplaat 2400x2400x200mm voorzien van sparing 1300x800	1,00	kr	€ 1.825,00	€ 1.825,00	
	Montagemateriaal afdekplaat	0,00	kr	€ -	€ -	wordt verrekend op BP423120
	Montage beton afdekplaat	0,00	kr	€ -	€ -	wordt verrekend op BP423120
	Transportkosten	1,00	kr	€ 625,75	€ 625,75	
Totaal verrichte werkzaamheden:					€ 9.392,05	A

Gebruikte materialen:


Datum	Omschrijving	Hoef- heid	Een- heid	Eenh. prijs	Totaal bedrag	Opmerkingen
					€ -	
					€ -	
					€ -	
					€ -	
					€ -	
Totaal gebruikte materialen:					€ -	B

Eenmalige kosten

Uitvoering / werkvoorbereiding	€ 475,75	
Algemene / tijdsgebonden bouwplaatskosten (ABK)	€ -	
Verkeersmaatregelen	€ -	
Totaal eenmalige kosten:	€ 475,75	C
Subtotaal	€ 9.867,80	(A + B + C)
AK, W&R	14%	€ 1.381,49
Totaal excl. B.T.W.	€ 11.249,29	

Voor akkoord :

Uitvoerder:		d.d.
Opdrachtgever:	Gemeente Hoeksche Waard	d.d.
		d.d. 20-10-2025

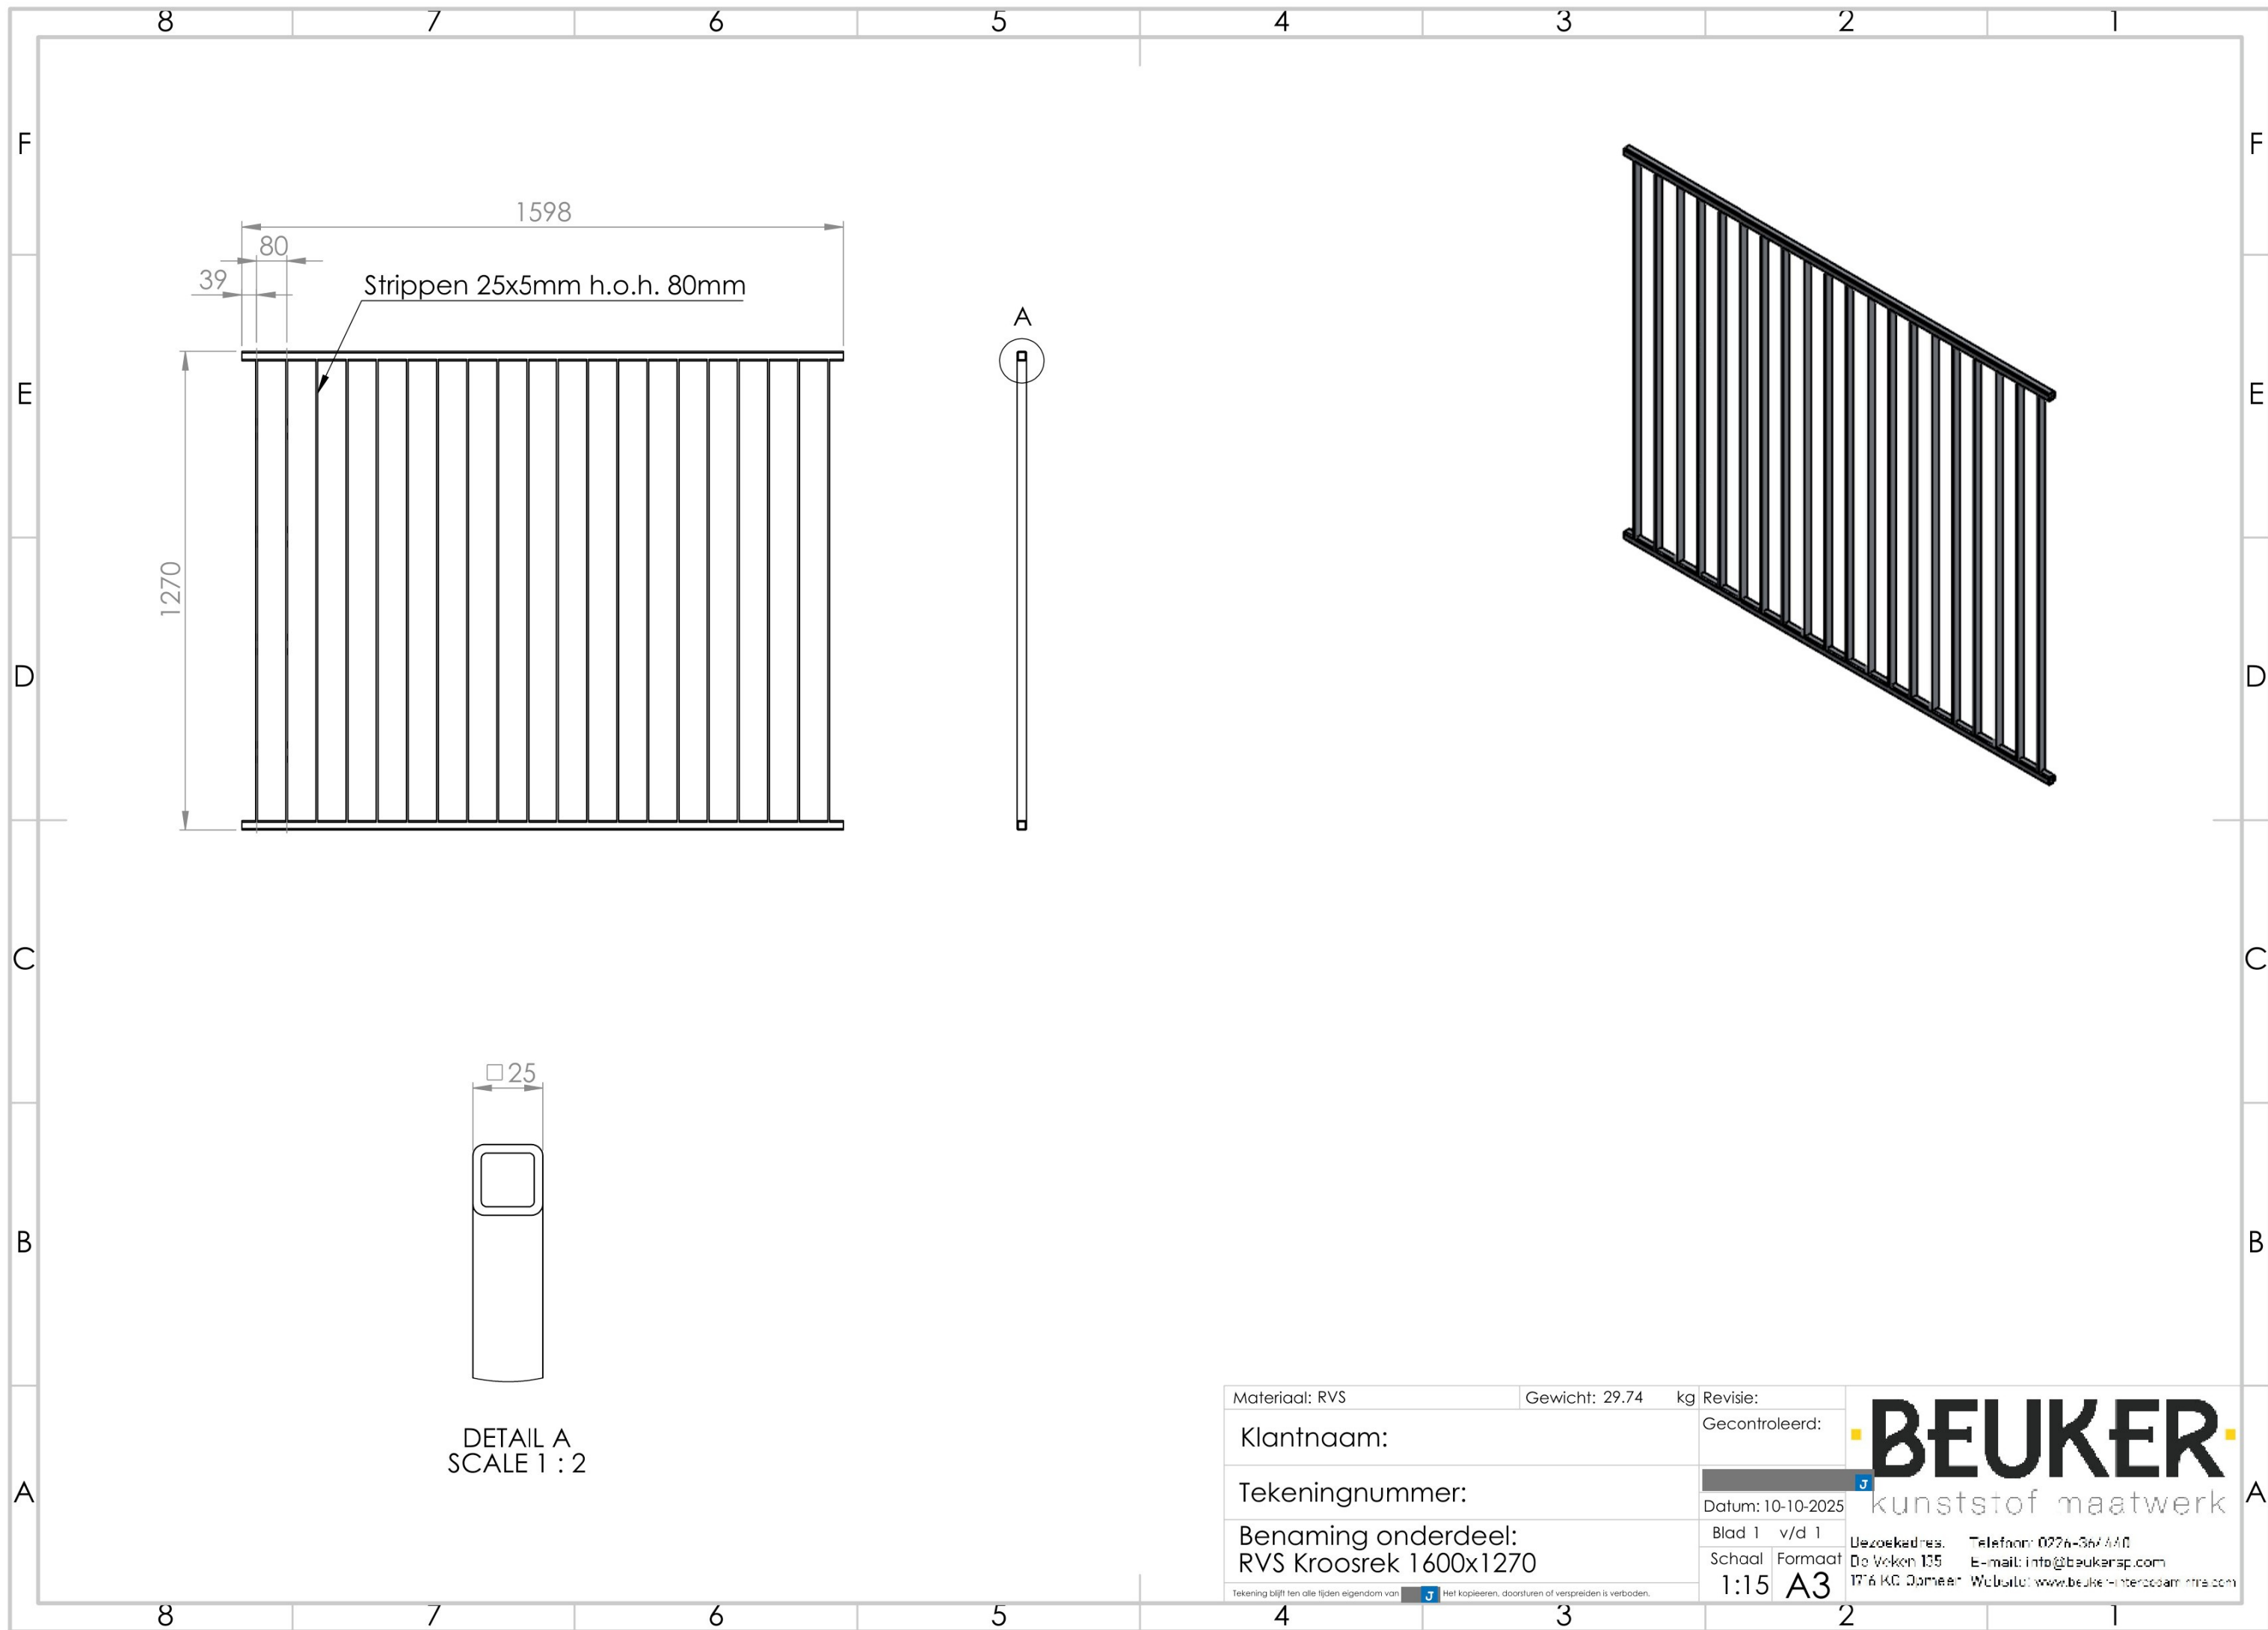

Materiaal: RVS	Gewicht: 29.74 kg	Revisie:	BEUKER kunststof maatwerk
Klantnaam:		Gecontroleerd:	
Tekeningnummer:		Datum: 10-10-2025	
Benaming onderdeel:		Blad 1 v/d 1	
RVS Kroosrek 1600x1270		Schaal 1:15	
Tekening blijft ten alle tijden eigendom van  Het kopiëren, doorsturen of verspreiden is verboden.			De Veken 135 1776 KC Darnheim Weburl: www.beuker-interiordesign.nl

Toelichting grondslagen

In dit document kunt u secties vinden die onleesbaar zijn gemaakt. Deze informatie is achterwege gelaten op basis van de Wet open overheid (Woo). De letter die hierbij is vermeld correspondeert met de bijbehorende grondslag in onderstaand overzicht.

J Art. 5.1 lid 2 sub e

Het belang van de openbaarmaking van deze informatie weegt niet op tegen het belang van de eerbiediging van de persoonlijke levenssfeer van betrokkenen