


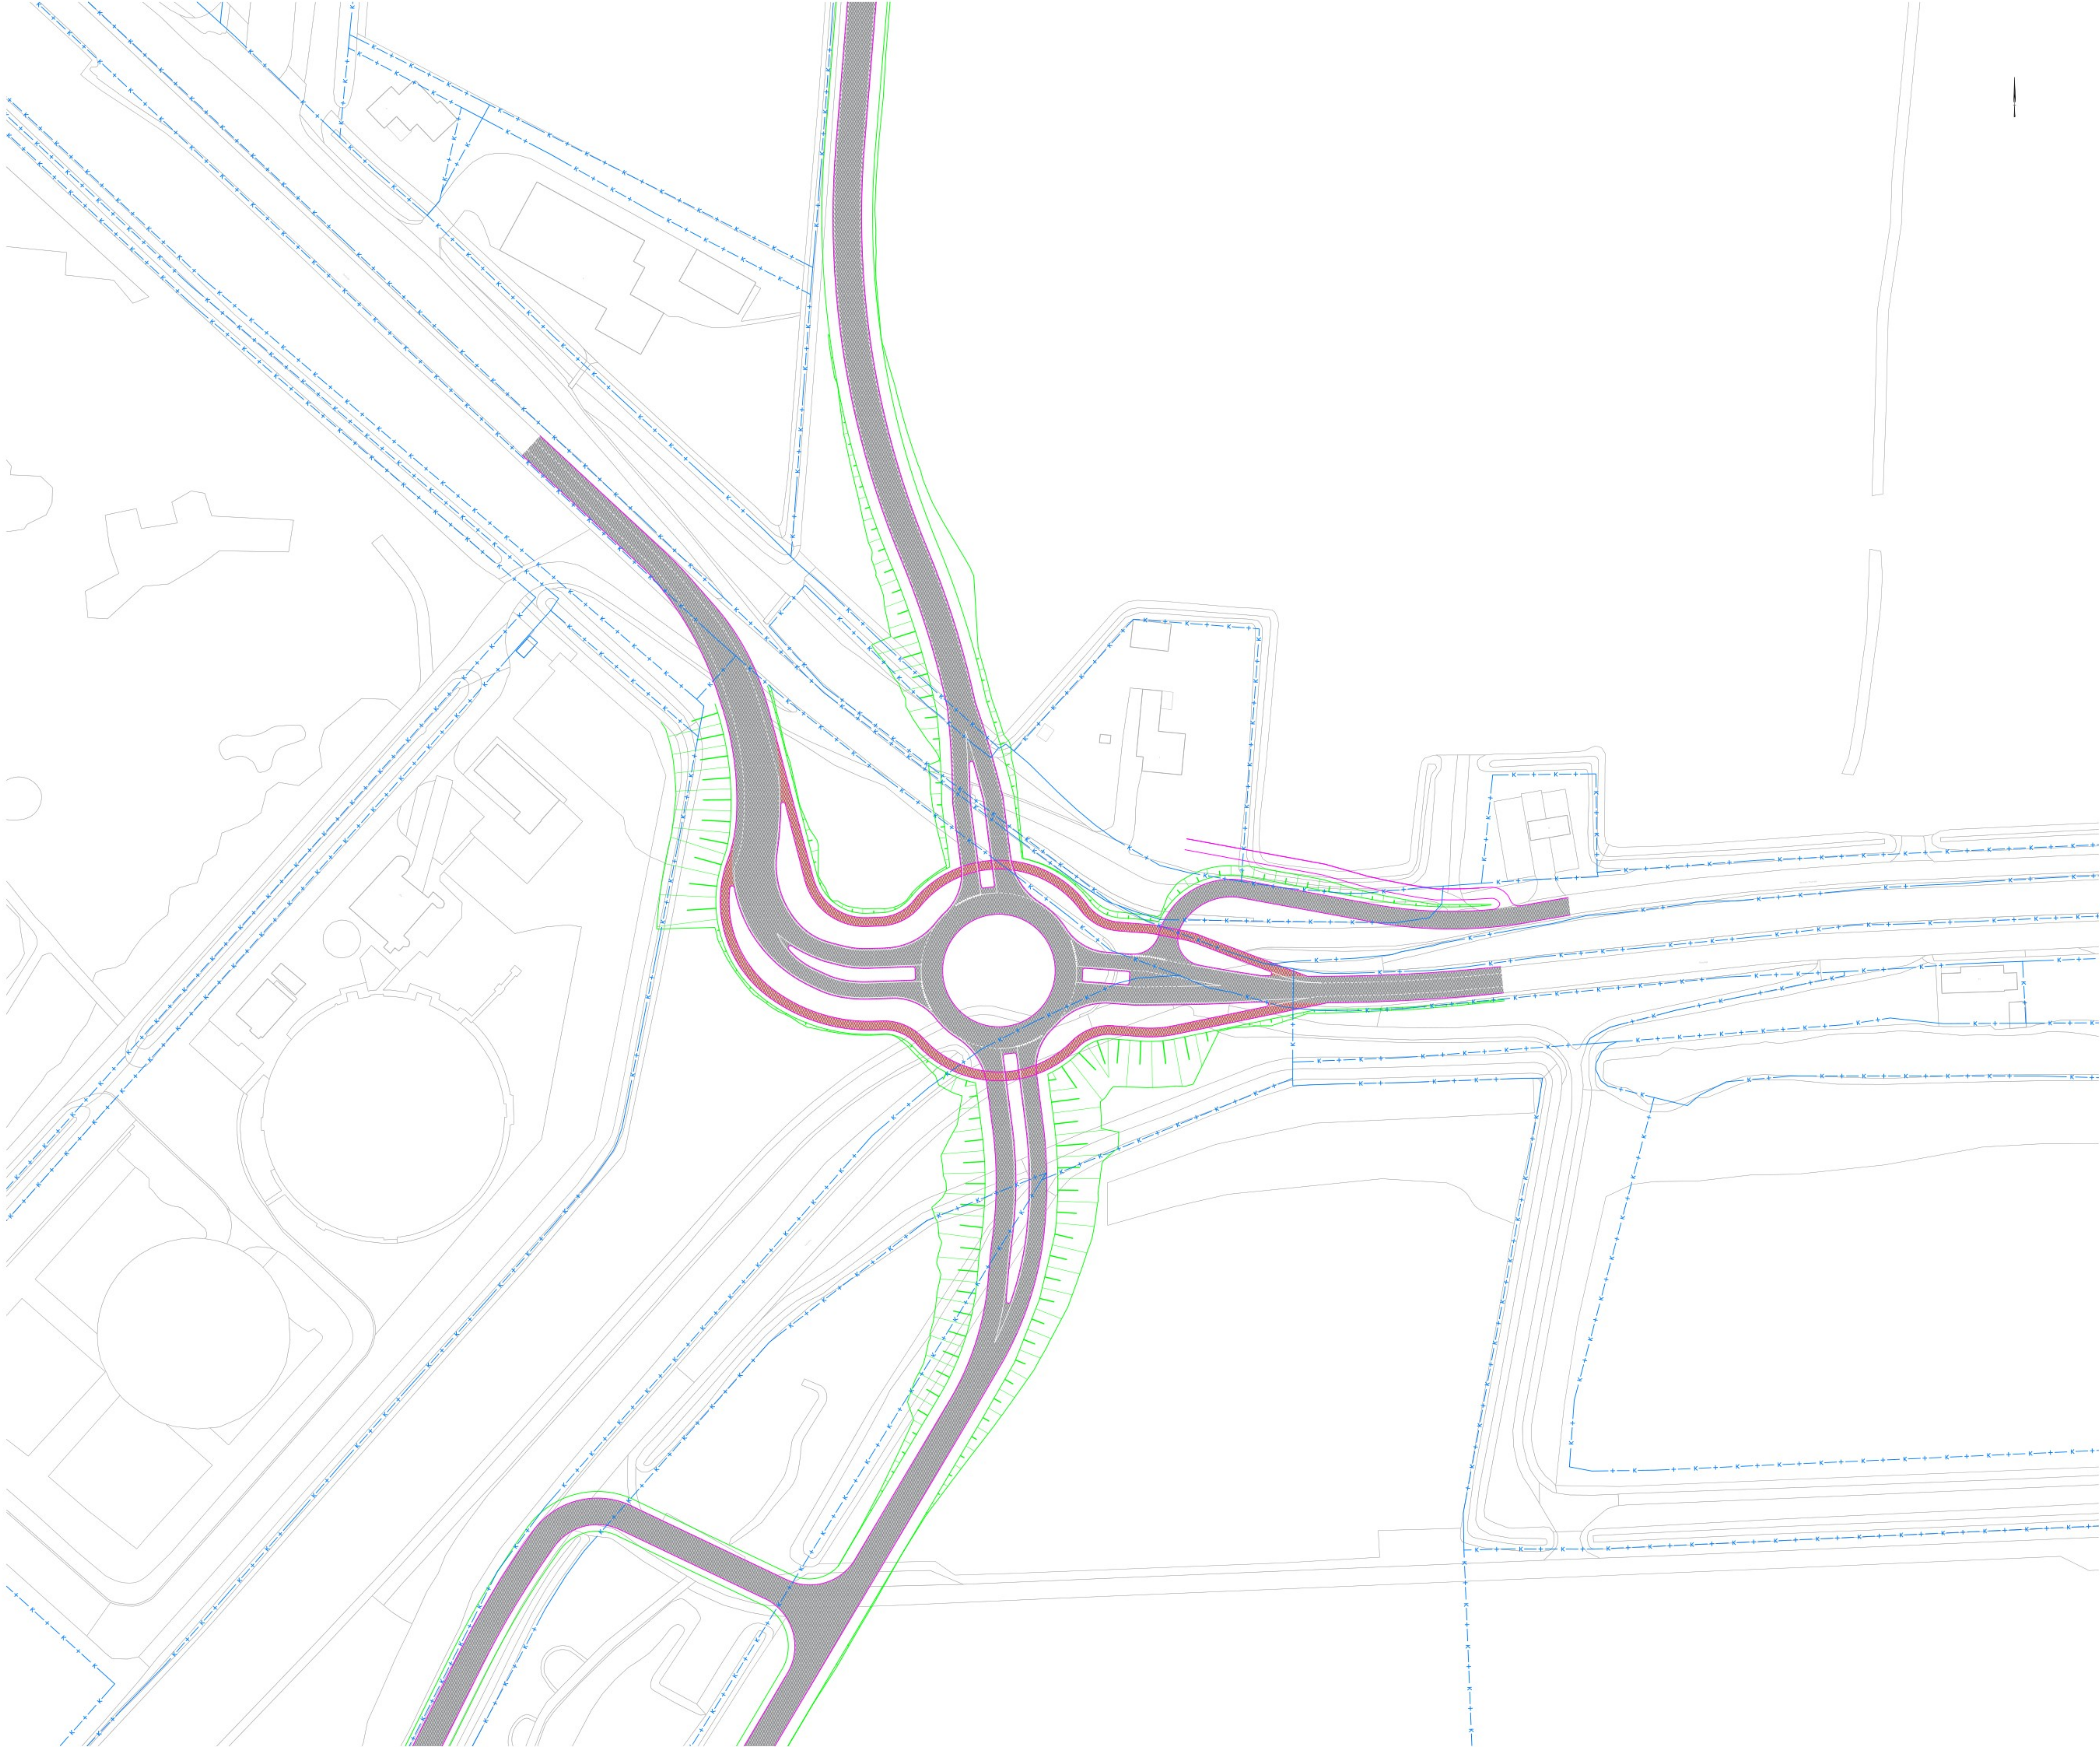

Referentie bestanden
B19840-RHD-WX-ND-H2-C-PV_N_Aansluiting Molenpolder Variant 1D
BK1377-RHD-WT-ND-H2-C-PV_B_Kadastrale kaart Numansdorp
BK1377-RHD-WT-ND-H2-C-PV_B_BGT Numansdorp
BK1377-RHD-WT-ND-H2-C-PV_B_Lulo

Bijbehorende documenten
- dd DD-MM-JJJJ
- dd DD-MM-JJJJ

- Opmerkingen**
- Maten in meters, tenzij anders vermeld;
 - Materiaalmaten in millimeters, tenzij anders vermeld;
 - Hoogtematen in meters t.o.v. N.A.P., tenzij anders vermeld;
 - Diameters in millimeters, tenzij anders vermeld;
 - Coördinaten in meters t.o.v. Rijksdriehoekstelsel;
 - Hoeken in graden (360°);
 - Ligging kabels en leidingen indicatief weergegeven, exacte ligging bepalen d.m.v. het graven van proefsleuven.

Schaal 1:200
0 2 4 6 m

Situatie
Schaal 1 : XXXX

20					
01	Erreer liggen	RED	GRN	RIE	11-07-2025
Project omschrijving		project	gearch.	afgevoerd	afgevoerd
opdrachtgever					
Gemeente Hoeksche Waard					
project					
Ontwikkeling Molenpolder Kruising Molendijk					
aansluiting					
Schetsontwerp Variant 1D Aansluiting Molenpolder					
Situatie					
documentstatus					
Concept					
projectnummer / tekeningnummer					
B19840-HAS-WO-ND-DG-C-260001					
formaat	schaal	titel	bladzijde	van	
A0	1:500	Schetsontwerp	1	1	